ფასადი 1-13 ღერძებში

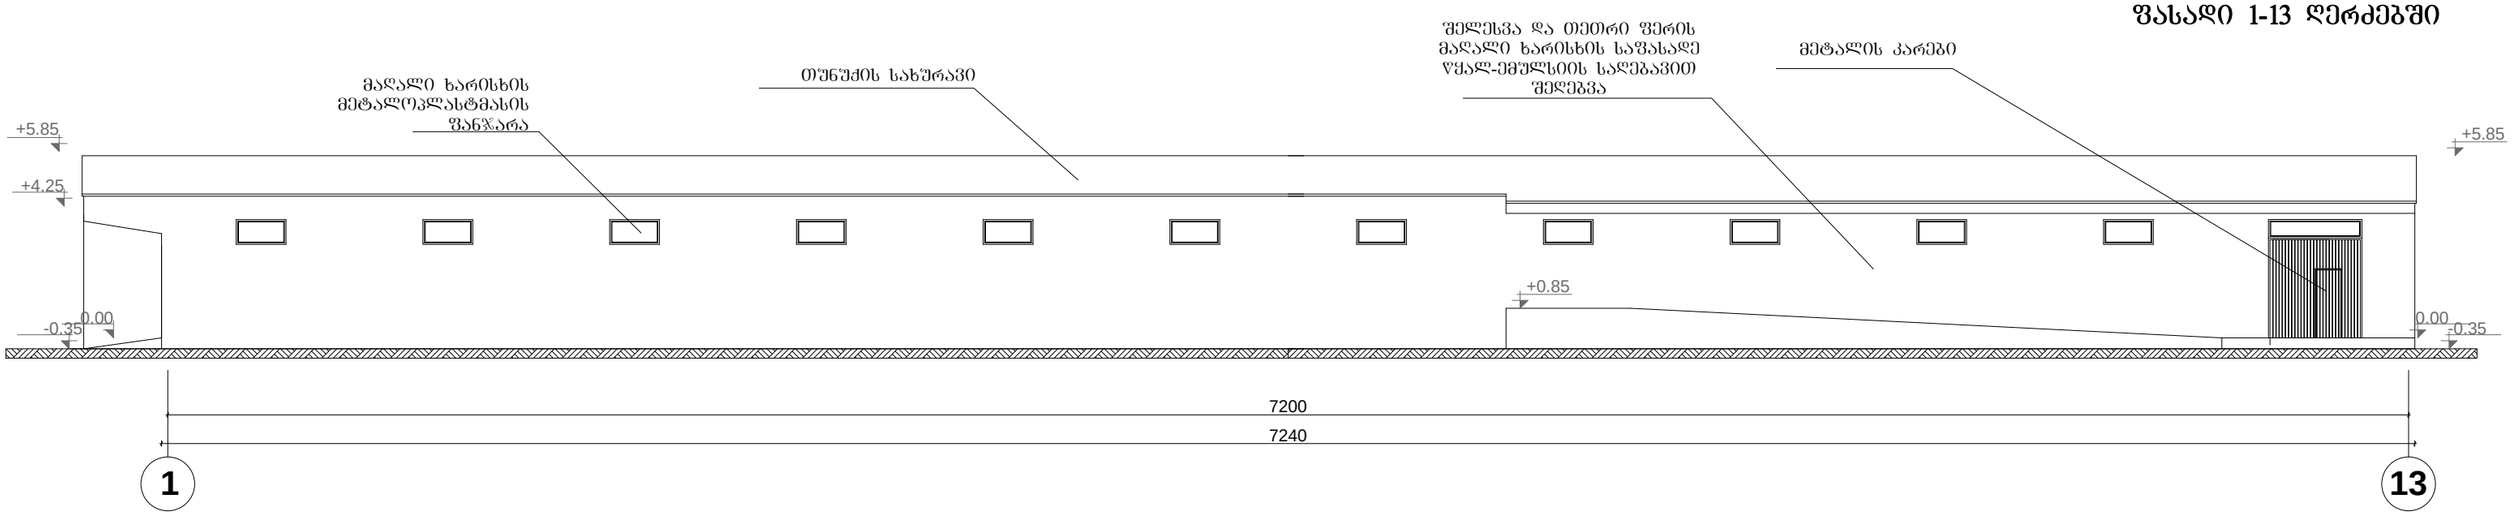

ფასადი 13-1 ღერძებში

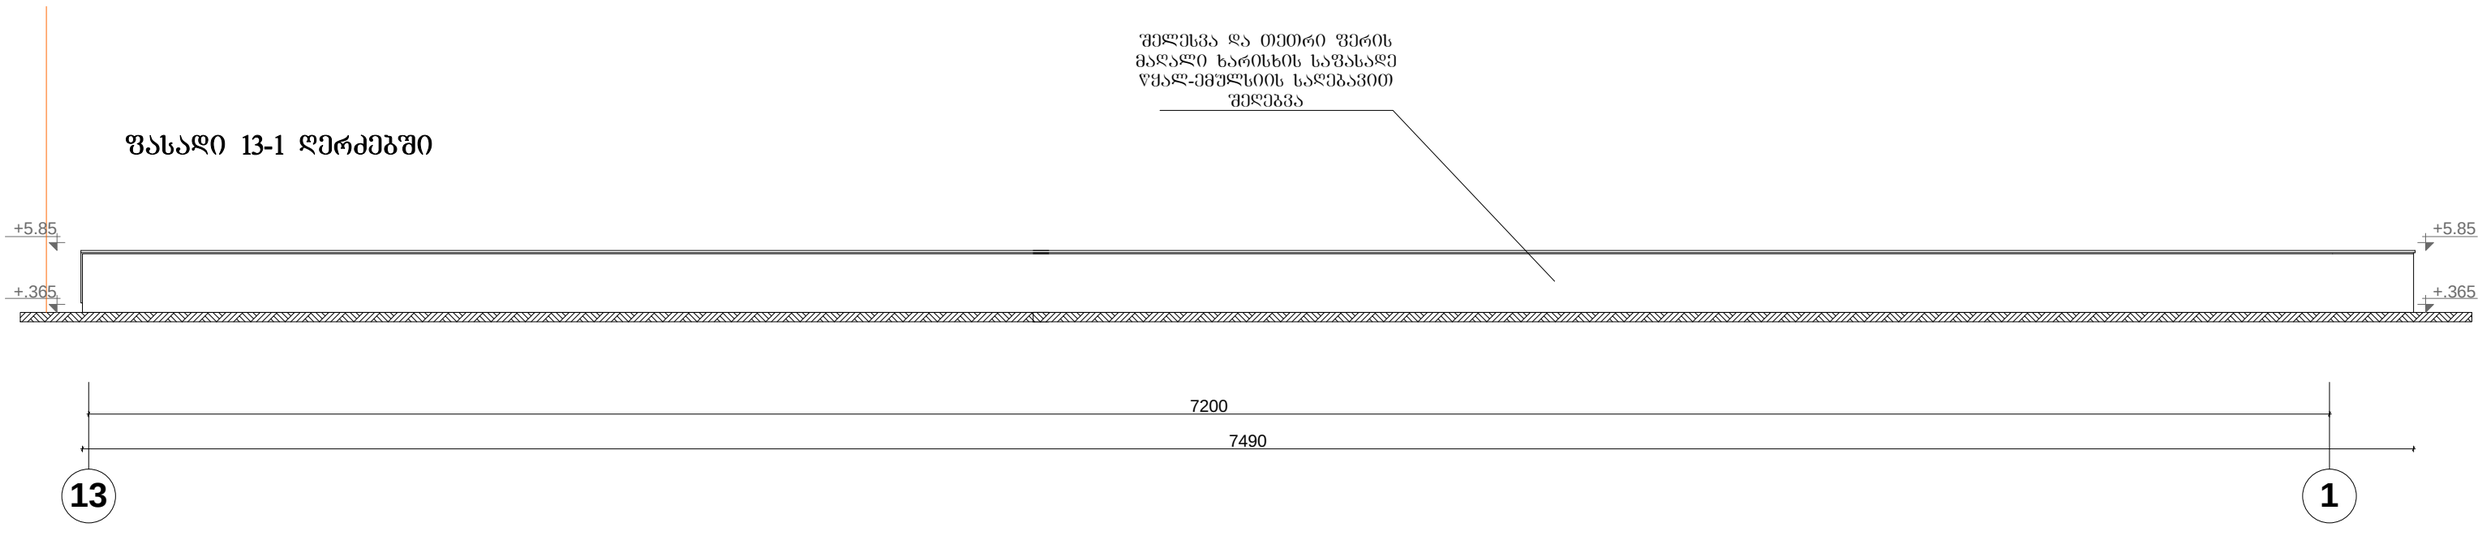

ქ.თბილისი ისანი-სამგორის რაიონი, კაიროს ქუჩა №42 სასაწყობე შენობის პროექტი				სტადია	ფურცელი	ფურცლები
					06	
დირექტორი	თ.მურვანიძე					
არ. მთ. არქ.	თ.მურვანიძე					
ავტორი	ლ.ქველაძე					შ.პ.ს. „კოლეგიუმი"
შესრულა	ლ.ქველაძე		ფასადი 1-13 ღერძებში (ხაზოვანი)	მასშტაბი		
შეამოწმა	თ.მურვანიძე		ფასადი 13-1 ღერძებში (ხაზოვანი)	1 :200		

ფასადი 1-13 ღერძებში

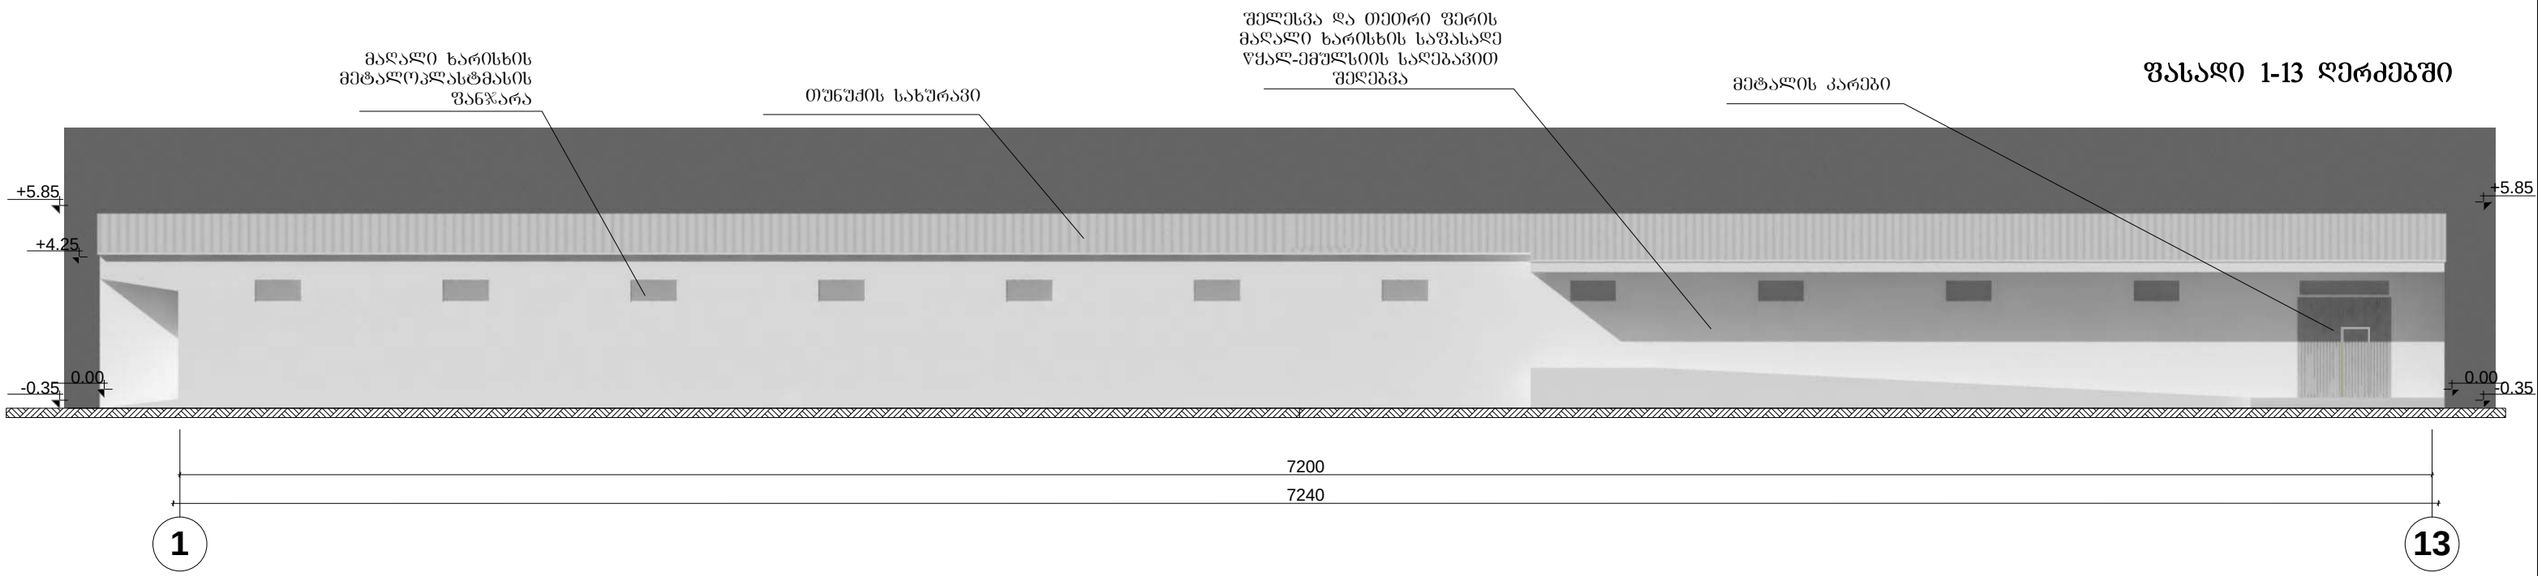

ფასადი 13-1 ღერძებში

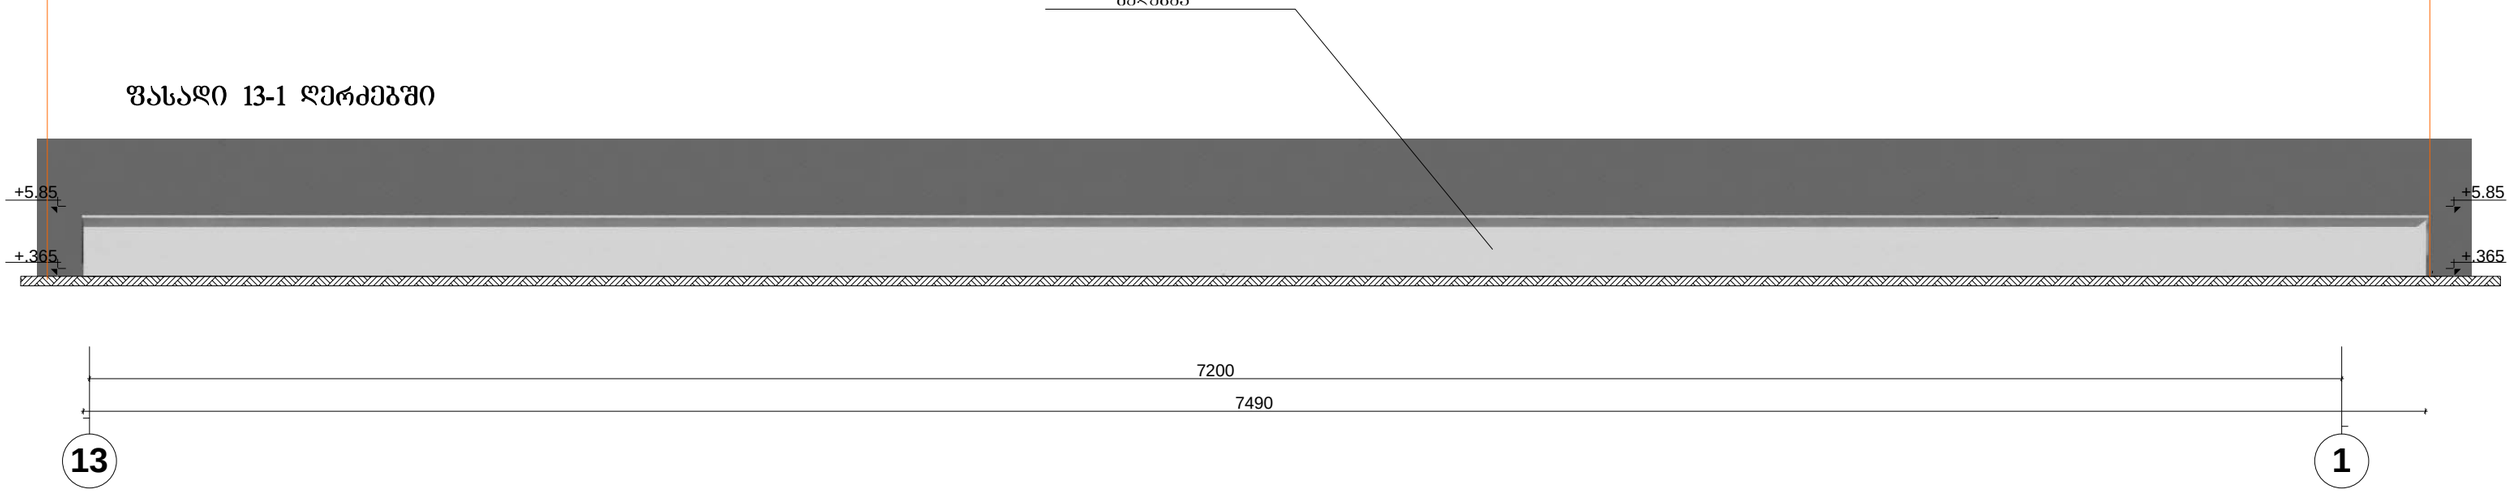

ქ.თბილისი ისანი-სამგორის რაიონი, კაიროს ქუჩა №42 სასაწყობე შენობის პროექტი				სტადია	ფურცელი	ფურცლები
					06	
დირექტორი	თ.მურვანიძე					
არ. მთ. არქ.	თ.მურვანიძე					
ავტორი	ლ.ძნელაძე					
შეასრულა	ლ.ძნელაძე		ფასადი 1-13 ღერძებში ფასადი 13-1 ღერძებში	მასშტაბი	შ.პ.ს. „კოლეგიუმი“	
შეამოწმა	თ.მურვანიძე			1 :200		

ფასადი ა-გ ღერძებში

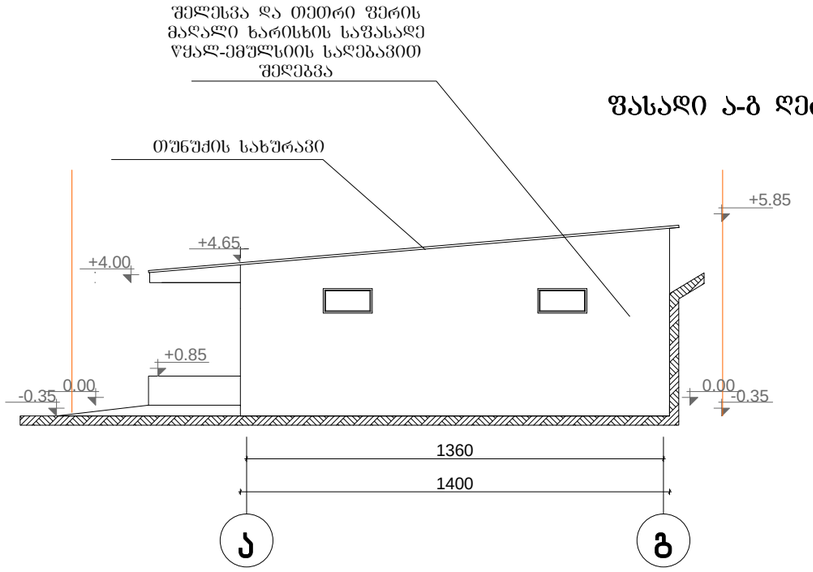

ფასადი გ-ა ღერძებში

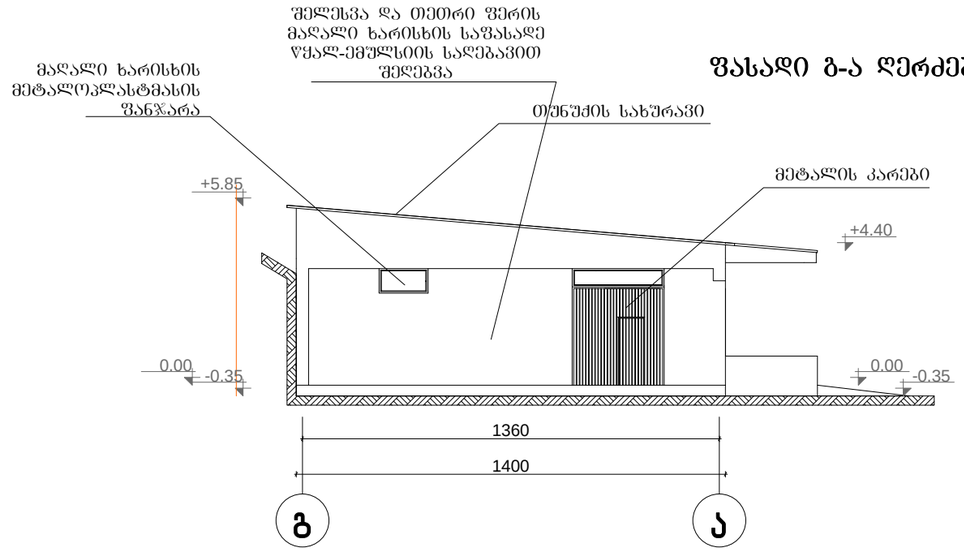

ფასადი ა-გ ღერძებში

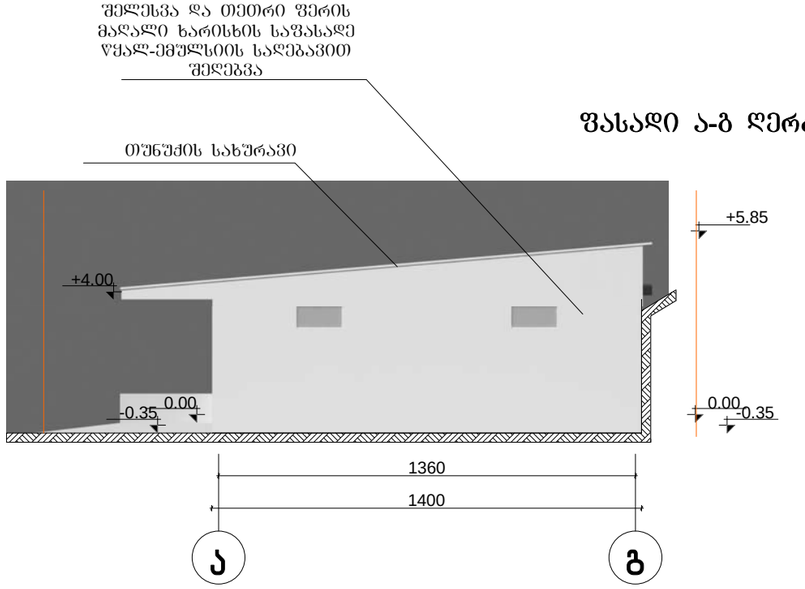

ფასადი გ-ა ღერძებში

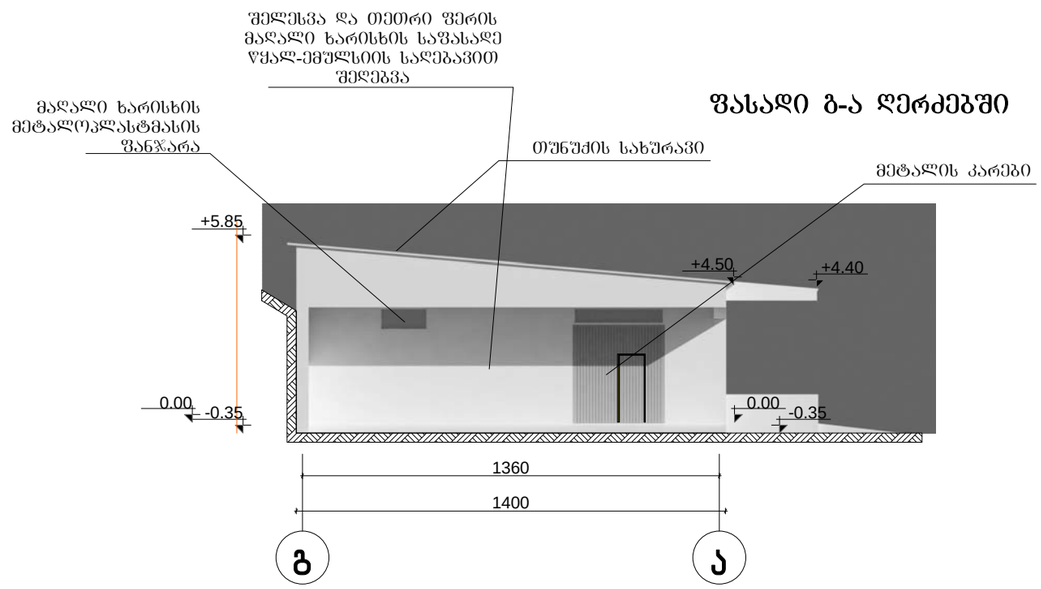

ქ.თბილისი ისანი-სამგორის რაიონი, კაიროს ქუჩა №42 სასაწყობე შენობის პროექტი				სტადია	ფურცელი	ფურცლები
					07	
დირექტორი	თ.მურვანიძე					
არ. მთ. არქ.	თ.მურვანიძე					
ავტორი	ლ.ძნელაძე					შ.პ.ს. „კოლეგიუმი“
შეასრულა	ლ.ძნელაძე		ფასადი ა-გ ღერძებში (ხაზოვანი) ფასადი გ-ა ღერძებში (ხაზოვანი) ფასადი ა-გ ღერძებში ფასადი გ-ა ღერძებში	მასშტაბი		
შეამოწმა	თ.მურვანიძე			1 :200		