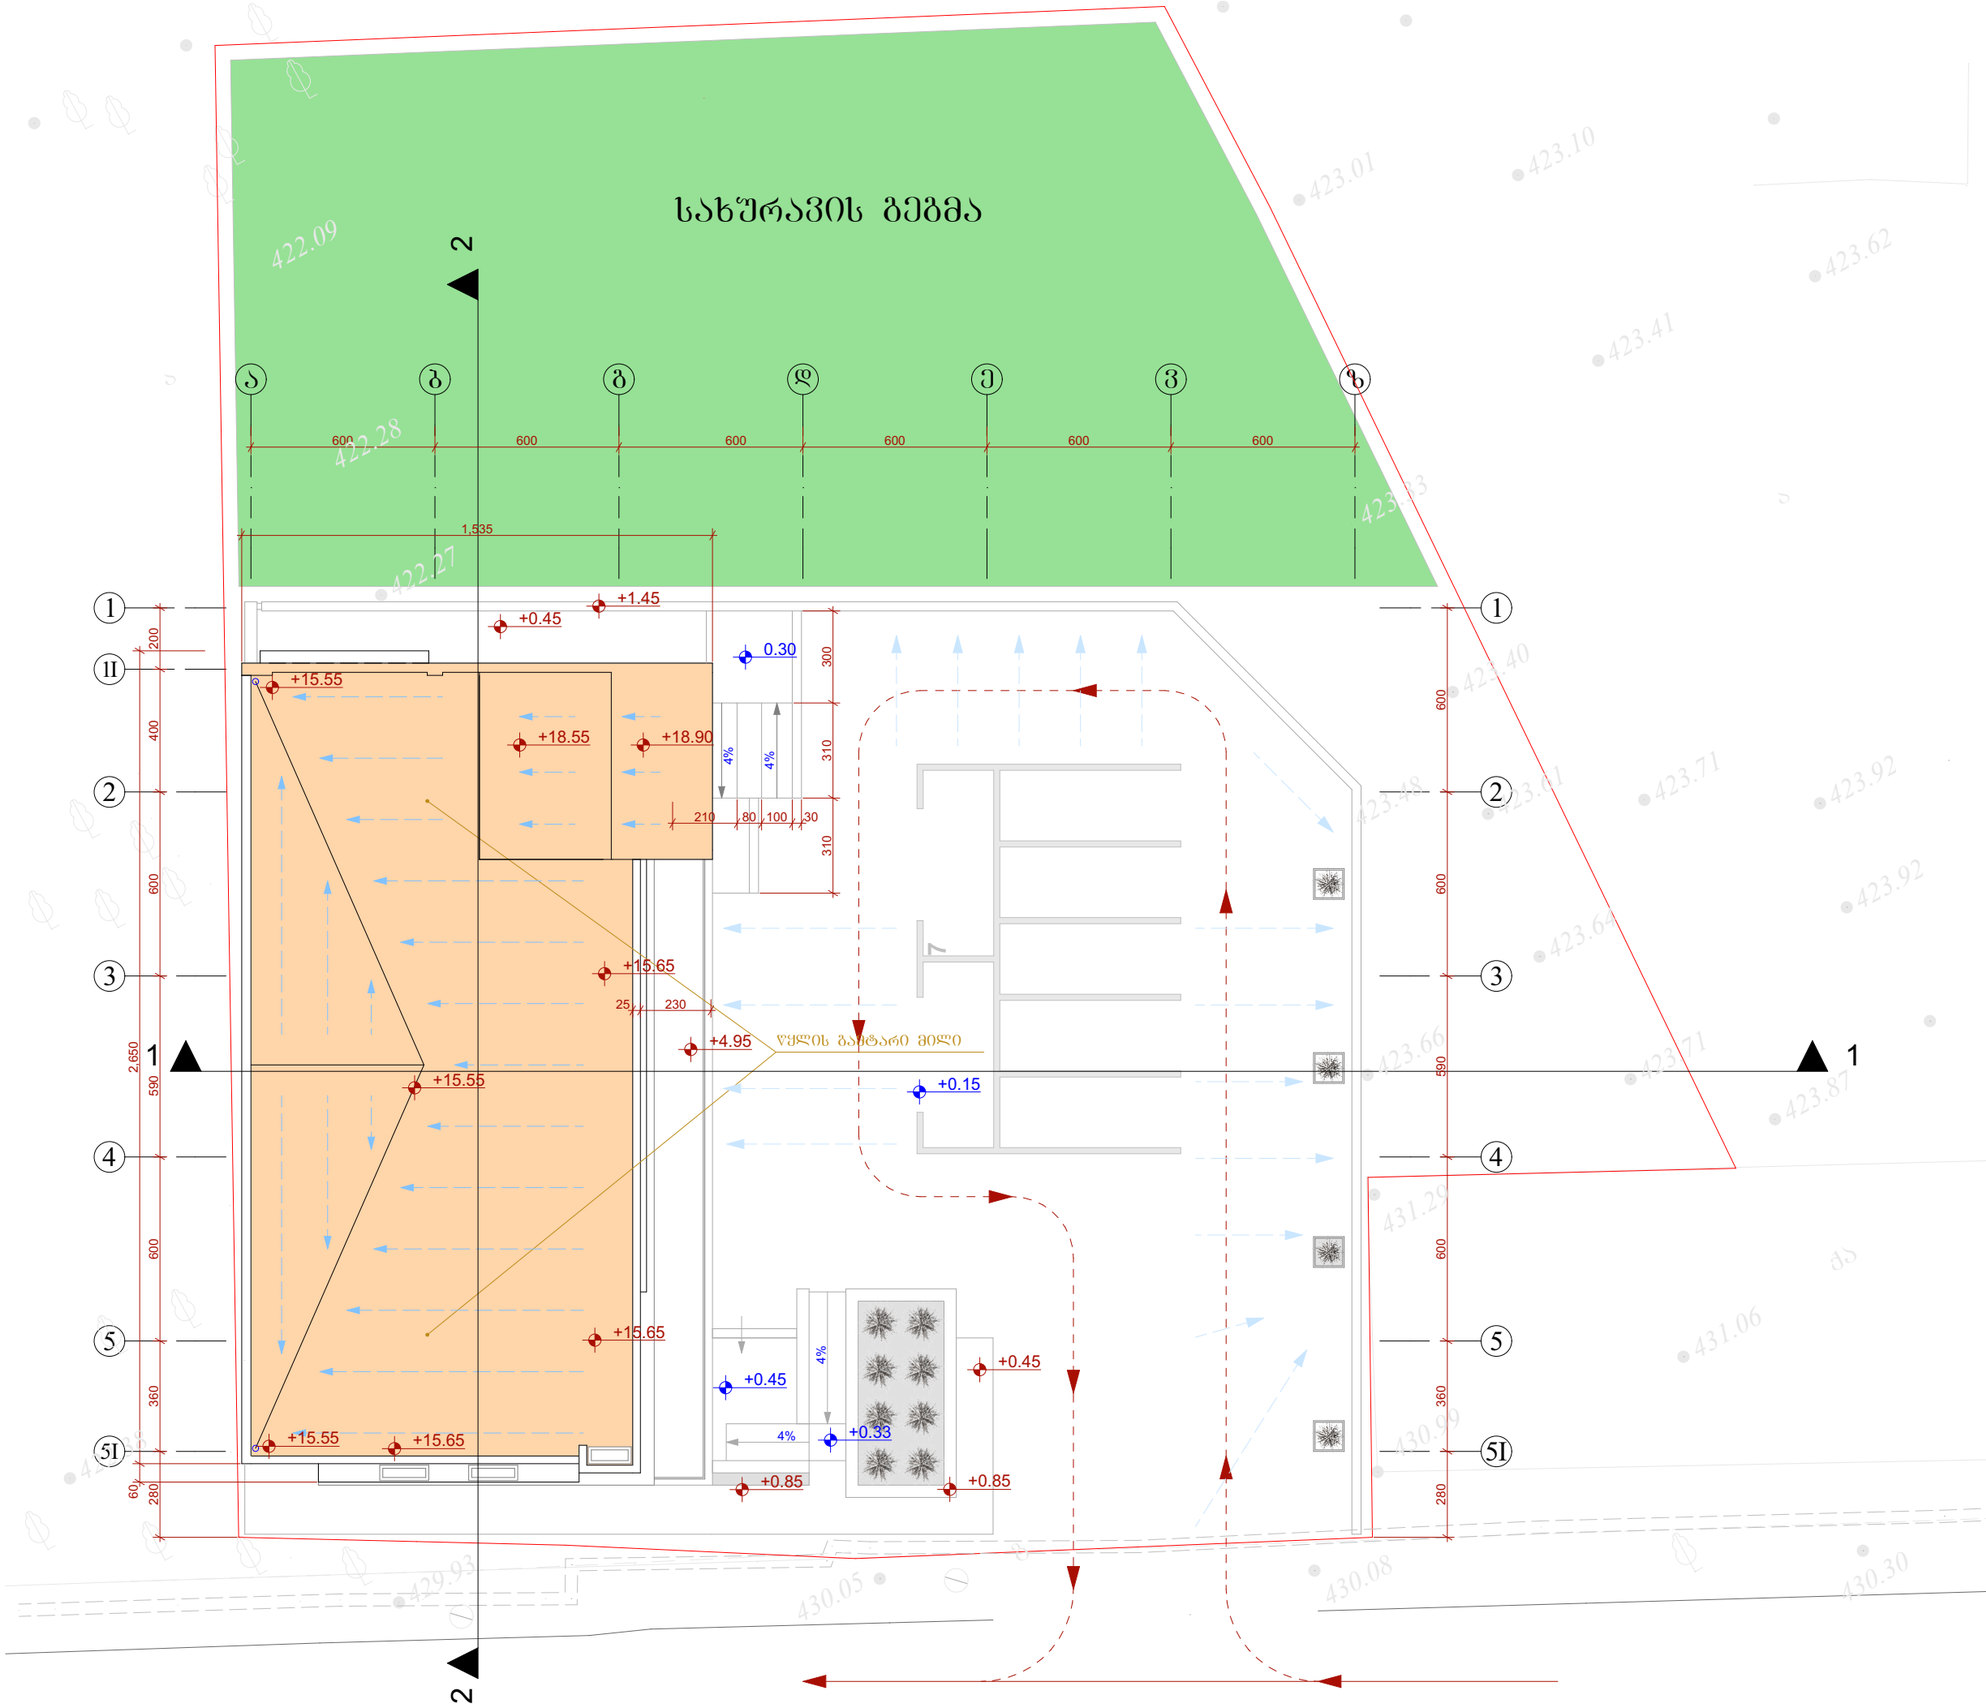

ფორმატი A-3	თბილისი 2018 წ.		ფაილის სახელი p.l.a
	პროექტი №		

ექსპლიკაცია:

1. კიბის ფრთედი ----- 23.6 მ²

პირობითი ნიშნები:

- ნაკვეთის საზღვარი
- არქიტექტურული ნიშნული
- არქიტექტურული ნიშნული

შენიშვნები:

1. ნახაზზე საპროექტო შენობის ნული შეესაბამება აბსოლიტურ ნიშნულზე 430.06
2. ნახაზზე ზომები მოცემულია სანტიმეტრებში
3. ნახაზის ყველა ცვლილება მშენებლობისას შეთანხმებული უნდა იყოს ავტორთან

დამკვეთი: შ.პ.ს მოდერნი ს/კ 401965806

მისამართი: ქ.თბილისი, ჭანის ქ.№35

პროექტის სახელწოდება:

შერეული ტიპი: მაბაზია, საწყობი

თანამდებობა	გვარი	ხელმოწერა	თარიღი
დირექტორი	ლ. დემეტრაშვილი		
მთ.არქიტექტორი	გ. თევზაძე		
მთ.არქიტექტორი	ლ. დემეტრაშვილი		
მთ.არქიტექტორი	დ. ახვლედიანი		

საპროექტო ლოგო

მისამართი

ქ. თბილისი თამარაშვილის ქ. №13 ბ.108
TEL . 2 55-33-26 599-11-80-40
WWW.lasha_deme@yahoo.com

მასშტაბი	1:100	სახურავის გეგმა
თარიღი		
layout		

სტადია	ფურცელი	ფურცლები
პროექტი	ა-10	