ფასადი: 6-1 ღერძებში

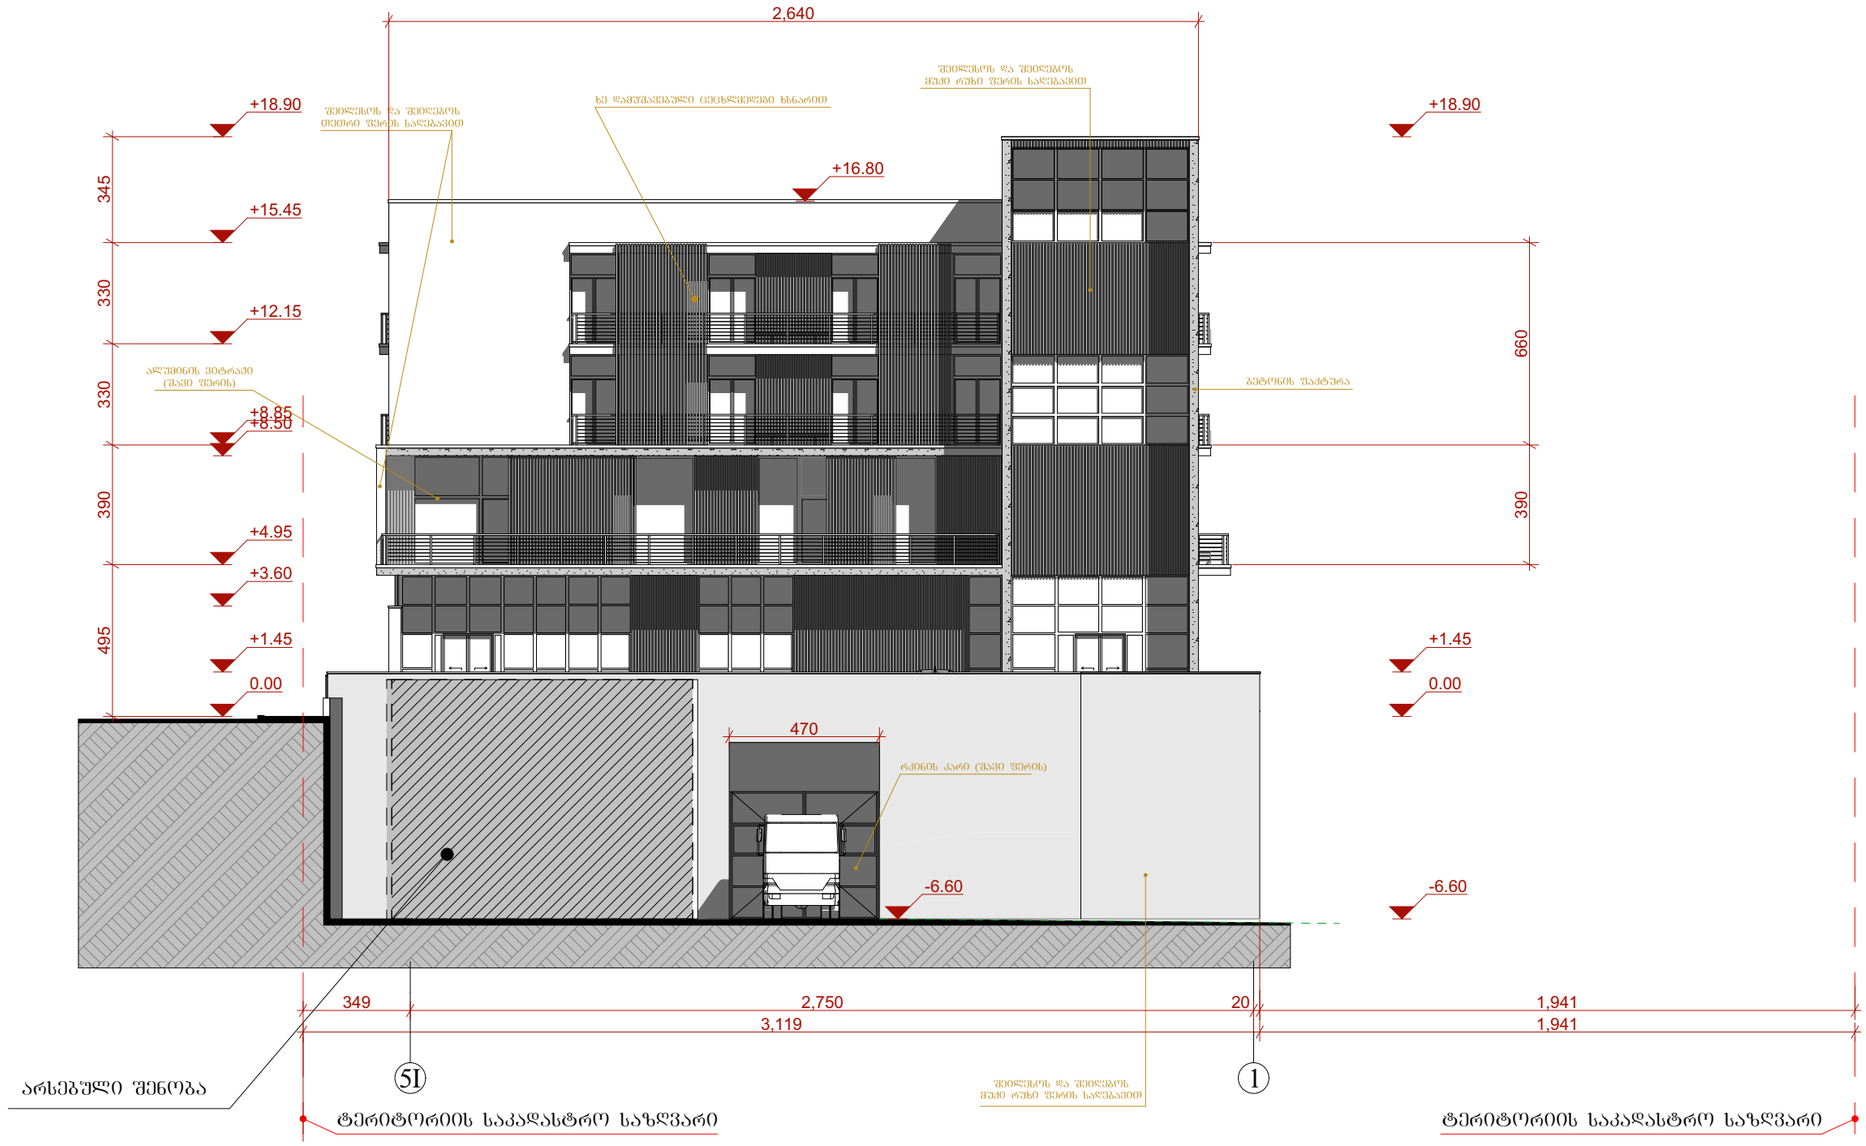

ფორმატი	თებერვალი 2018 წ.	ფაილის სახელი
A-3	დაკვეთა №	p.l.a

ექსპლიკაცია:

პირობითი ნიშნები:

- ნაკვეთის საზღვარი
- არქიტექტურული ნიშნული
- არქიტექტურული ნიშნული

შენიშვნები:

1. ნახაზზე საპროექტო შენობის ნული შეესაბამება აბსოლიტურ ნიშნულზე 430.06
2. ნახაზზე ზომები მოცემულია სანტიმეტრებში
3. ნახაზის ყველა ცვლილება მშენებლობისას შეთანხმებული უნდა იყოს ავტორთან

დამკვეთი: შ.პ.ს მოდერნი ს/კ 401965806

მისამართი: ქ.თბილისი, ჭანის ქ.№35

პროექტის სახელწოდება:

შერეული ტიპი: მაბაზია, საწყობი

თანამდებობა	გვარი	ხელმოწერა	თარიღი
დირექტორი	ლ. დეკანოიძე		
მთ.არქიტექტორი	გ. თევზაძე		
მთ.არქიტექტორი	ლ. დეკანოიძე		
მთ.არქიტექტორი	დ. ახვლედიანი		

საპროექტო ლოგო

მისამართი

ქ. თბილისი თამარაშვილის ქ. №13 ბ.108
TEL . 2 55-33-26 599-11-80-40
WWW.lasha_deme@yahoo.com

მასშტაბი	1:100	ფასადი: 6-1 ღერძებში
თარიღი		
layout		

სტადია	ფურცელი	ფურცლები
პროექტი	ა-13	

ფასადი: 1-6 ღერძებში

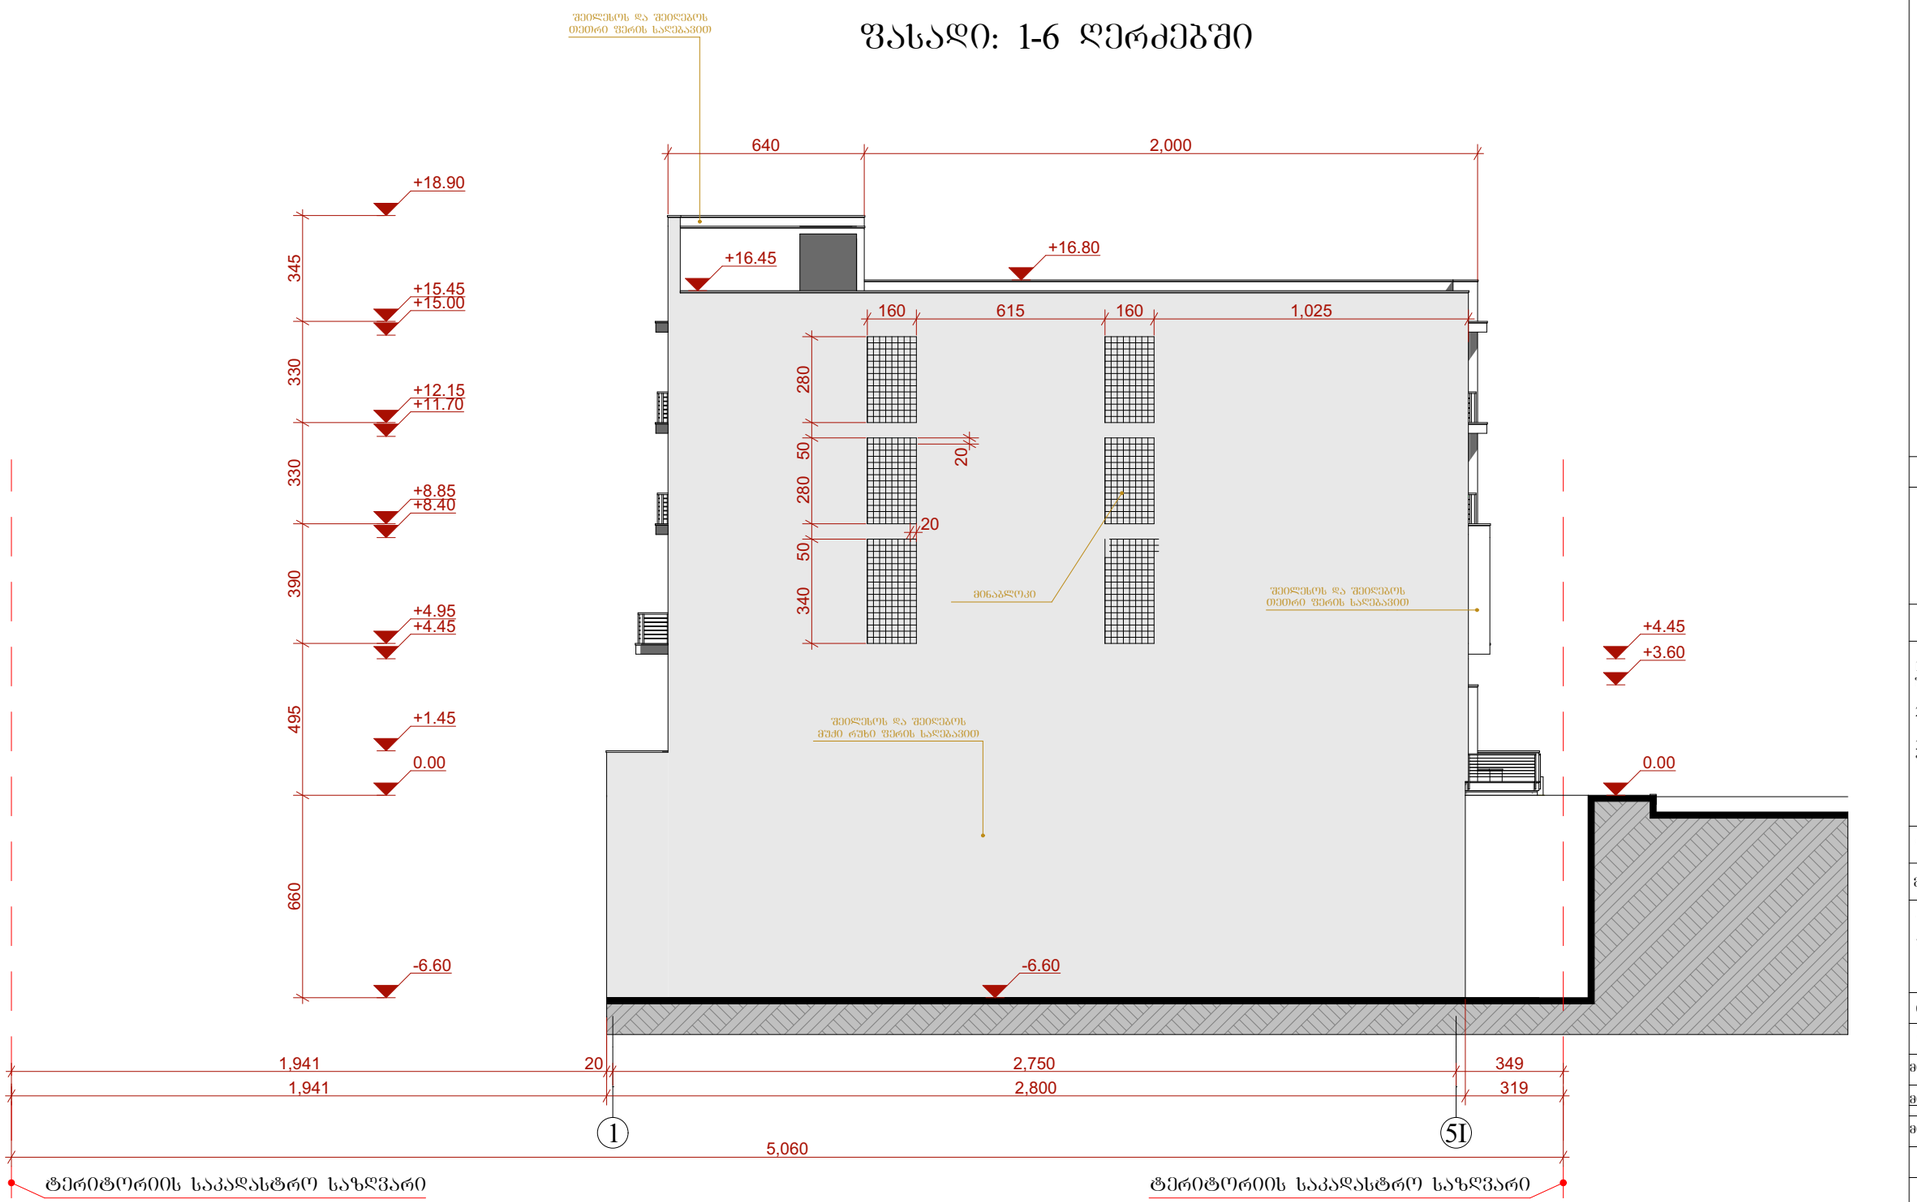

ფორმატი A-3	თბილისი 2018 წ.		ფაილის სახელი p.l.a
	დაკვეთა №		

ექსპლიკაცია:

პირობითი ნიშნები:

— ნაკვეთის საზღვარი

— არქიტექტურული ნიშნული

— არქიტექტურული ნიშნული

შენიშვნები:

1. ნახაზზე საპროექტო შენობის ნული შეესაბამება აბსოლიტურ ნიშნულზე 430.06

2. ნახაზზე ზომები მოცემულია სანტიმეტრებში

3. ნახაზის ყველა ცვლილება მშენებლობისას შეთანხმებული უნდა იყოს ავტორთან

დამკვეთი: შ.პ.ს მოლერნი ს/კ 401965806

მისამართი: ქ.თბილისი, ძნის ქ.№35

პროექტის სახელწოდება:

შერეული ტიპი: მაგაზია, საწყობი

თანამდებობა	გვარი	ხელმოწერა	თარიღი
დირექტორი	ლ. დემეტრაშვილი		
მთ.არქიტექტორი	ბ. თევზაძე		
მთ.არქიტექტორი	ლ. დემეტრაშვილი		
მთ.არქიტექტორი	დ. ახვლედიანი		

საპროექტო ლოგო

მისამართი

ქ. თბილისი თამარაშვილის ქ. №13 ბ.108
TEL . 2 55-33-26 599-11-80-40
WWW.lasha_deme@yahoo.com

მასშტაბი	1:100
თარიღი	
layout	

ფასადი: 1-6 ღერძებში

სტადია	ფურცელი	ფურცლები
პროექტი	ა-14	

ფასადი: ა-ზ ღერძებში

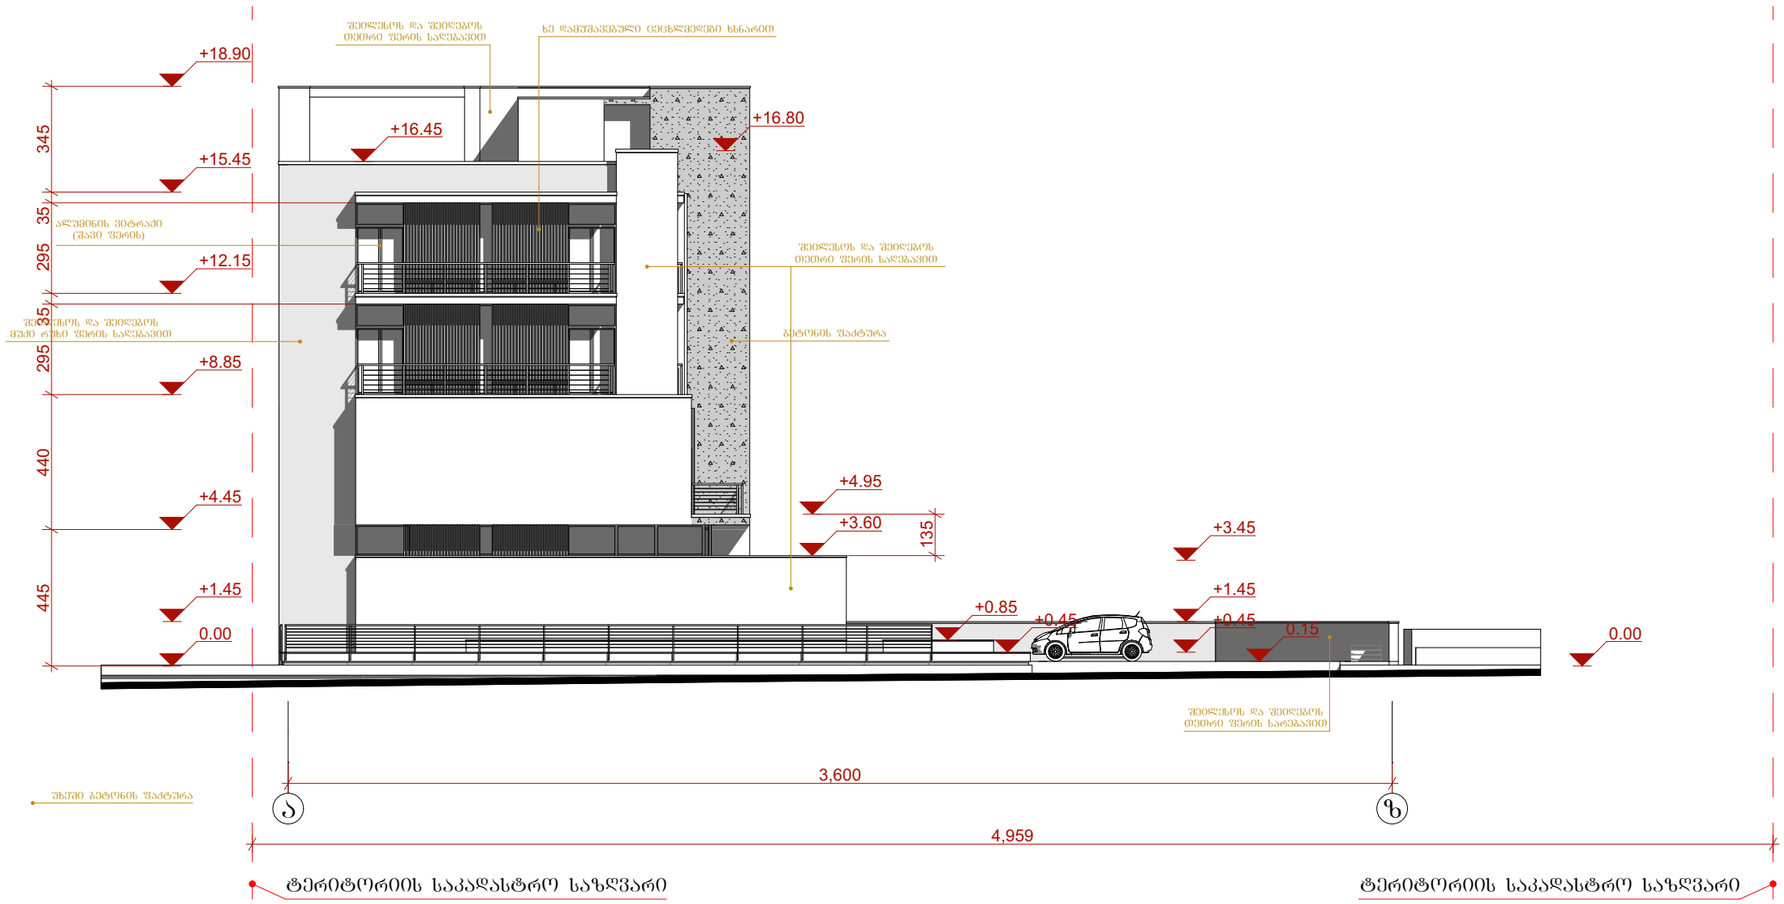

ფორმატი	თბილისი 2018 წ.	ფაილის სახელი
A-3	დაკვეთა №	p.l.a

ექსპლიკაცია:

პირობითი ნიშნები:

— ნაკვეთის საზღვარი

— არქიტექტურული ნიშნული

— არქიტექტურული ნიშნული

შენიშვნები:

1. ნახაზზე საპროექტო შენობის ნული შეესაბამება აბსოლიტურ ნიშნულზე 430.06

2. ნახაზზე ზომები მოცემულია სანტიმეტრებში

3. ნახაზის ყველა ცვლილება მშენებლობისას შეთანხმებული უნდა იყოს ავტორთან

დამკვეთი: შ.პ.ს მოდერნი ს/კ 401965806

მისამართი: ქ.თბილისი, ძნის ქ.№35

პროექტის სახელწოდება:

შერეული ტიპი: მაბაზია, საწყობი

თანამდებობა	გვარი	ხელმოწერა	თარიღი
დირექტორი	ლ. დემეტრაშვილი		
მთ.არქიტექტორი	გ. თევზაძე		
მთ.არქიტექტორი	ლ. დემეტრაშვილი		
მთ.არქიტექტორი	დ. ახვლედიანი		

საპროექტო ლოგო

მისამართი

ქ. თბილისი თამარაშვილის ქ. №13 ბ.108
TEL . 2 55-33-26 599-11-80-40
WWW.lasha_deme@yahoo.com

მასშტაბი	1:100
თარიღი	
layout	

ფასადი: ა-ზ ღერძებში

სტადია	ფურცელი	ფურცლები
პროექტი	ა-15	

ფასადი: ზ-ა ღერძებში

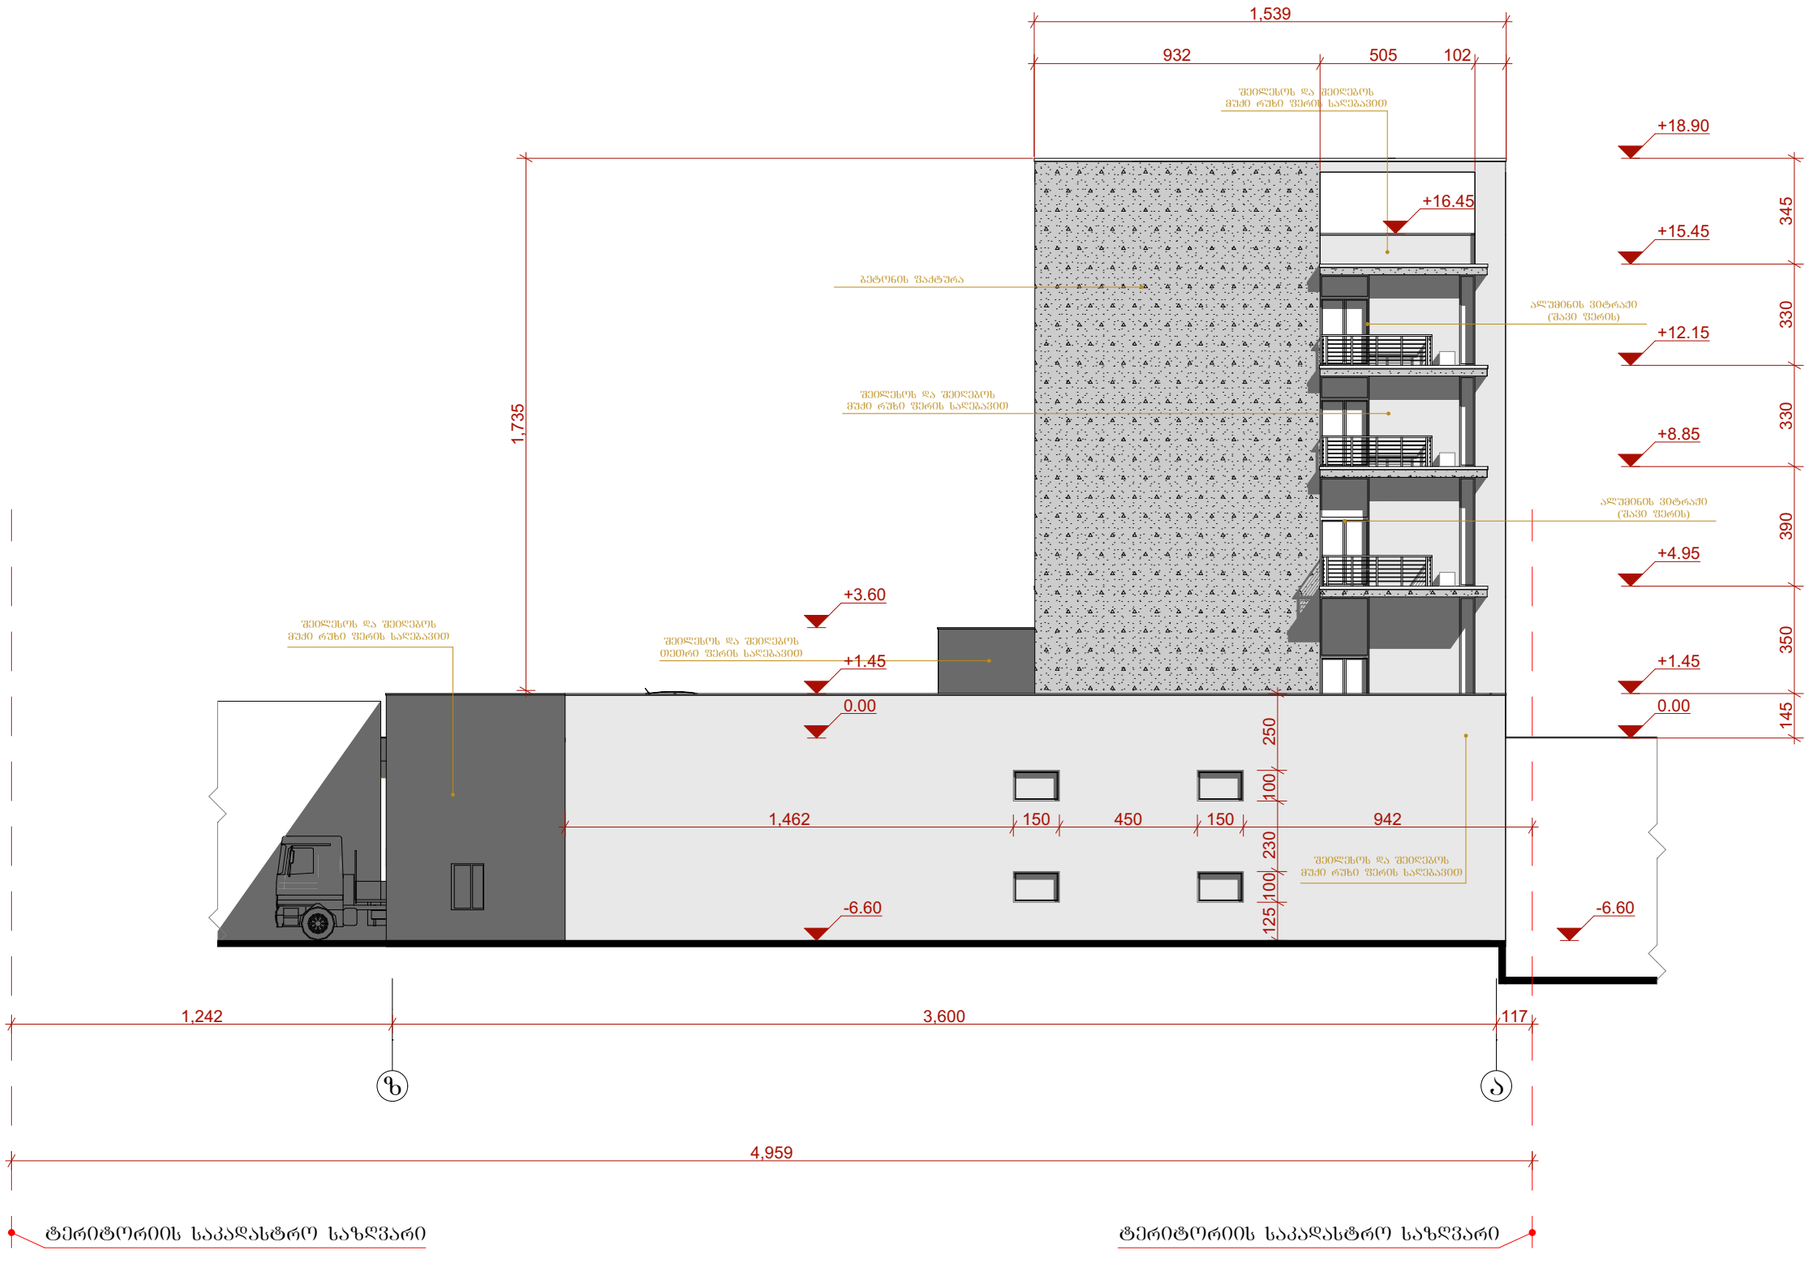

ფორმატი	თბილისი 2018 წ.	შაილის სახელი
A-3	დაკვეთა №	p.l.a

ექსპლიკაცია:

პირობითი ნიშნები:

- ნაკვეთის საზღვარი
- არქიტექტურული ნიშნული
- არქიტექტურული ნიშნული

შენიშვნები:

1. ნახაზზე საპროექტო შენობის ნული შეესაბამება აბსოლიტურ ნიშნულზე 430.06
2. ნახაზზე ზომები მოცემულია სანტიმეტრებში
3. ნახაზის ცვლა ცვლილება მშენებლობისას შეთანხმებული უნდა იყოს ავტორთან

დამკვეთი: შ.პ.ს მოდერნი ს/კ 401965806

მისამართი: ქ.თბილისი, ჭნის ქ.№35

პროექტის სახელწოდება:

შერეული ტიპი: მაბაზია, საწყობი

თანამდებობა	გვარი	ხელმოწერა	თარიღი
დირექტორი	ლ. დემეტრაშვილი		
მთ.არქიტექტორი	ბ. თევზაძე		
მთ.არქიტექტორი	ლ. დემეტრაშვილი		
მთ.არქიტექტორი	დ. ახვლედიანი		

საპროექტო ლოგო

მისამართი

ქ. თბილისი თამარაშვილის ქ. №13 ბ.108
TEL . 2 55-33-26 599-11-80-40
WWW.lasha_deme@yahoo.com

მასშტაბი	1:100	ფასადი: ზ-ა ღერძებში
თარიღი		
layout		

სტადია	ფურცელი	ფურცლები
პროექტი	ა-16	