შ.პ.ს. "ბიემჯი გრუპ"
L.T.D "BMG GROUP"
ს/კ 406128239
შარტავას ქუჩა №14
598 66 70 70
557 98 08 99
groupbmg@yahoa.com


# ქალაქი თბილისი, ქუჩა სამურზაყანო, №39

# არსებული შენობა: 01/3, 02/3 და 07/1-ის დემონტაჟი


| | | |
|---|---|---|
| ტექნიკური დირექტორი | | ზაზა ბასილაძე |
| არქიტექტორი | | ზაზა ბასილაძე |
| დაამუშავა | | ბელა გოგოლაური |


ქ. თბილისი 2024წ

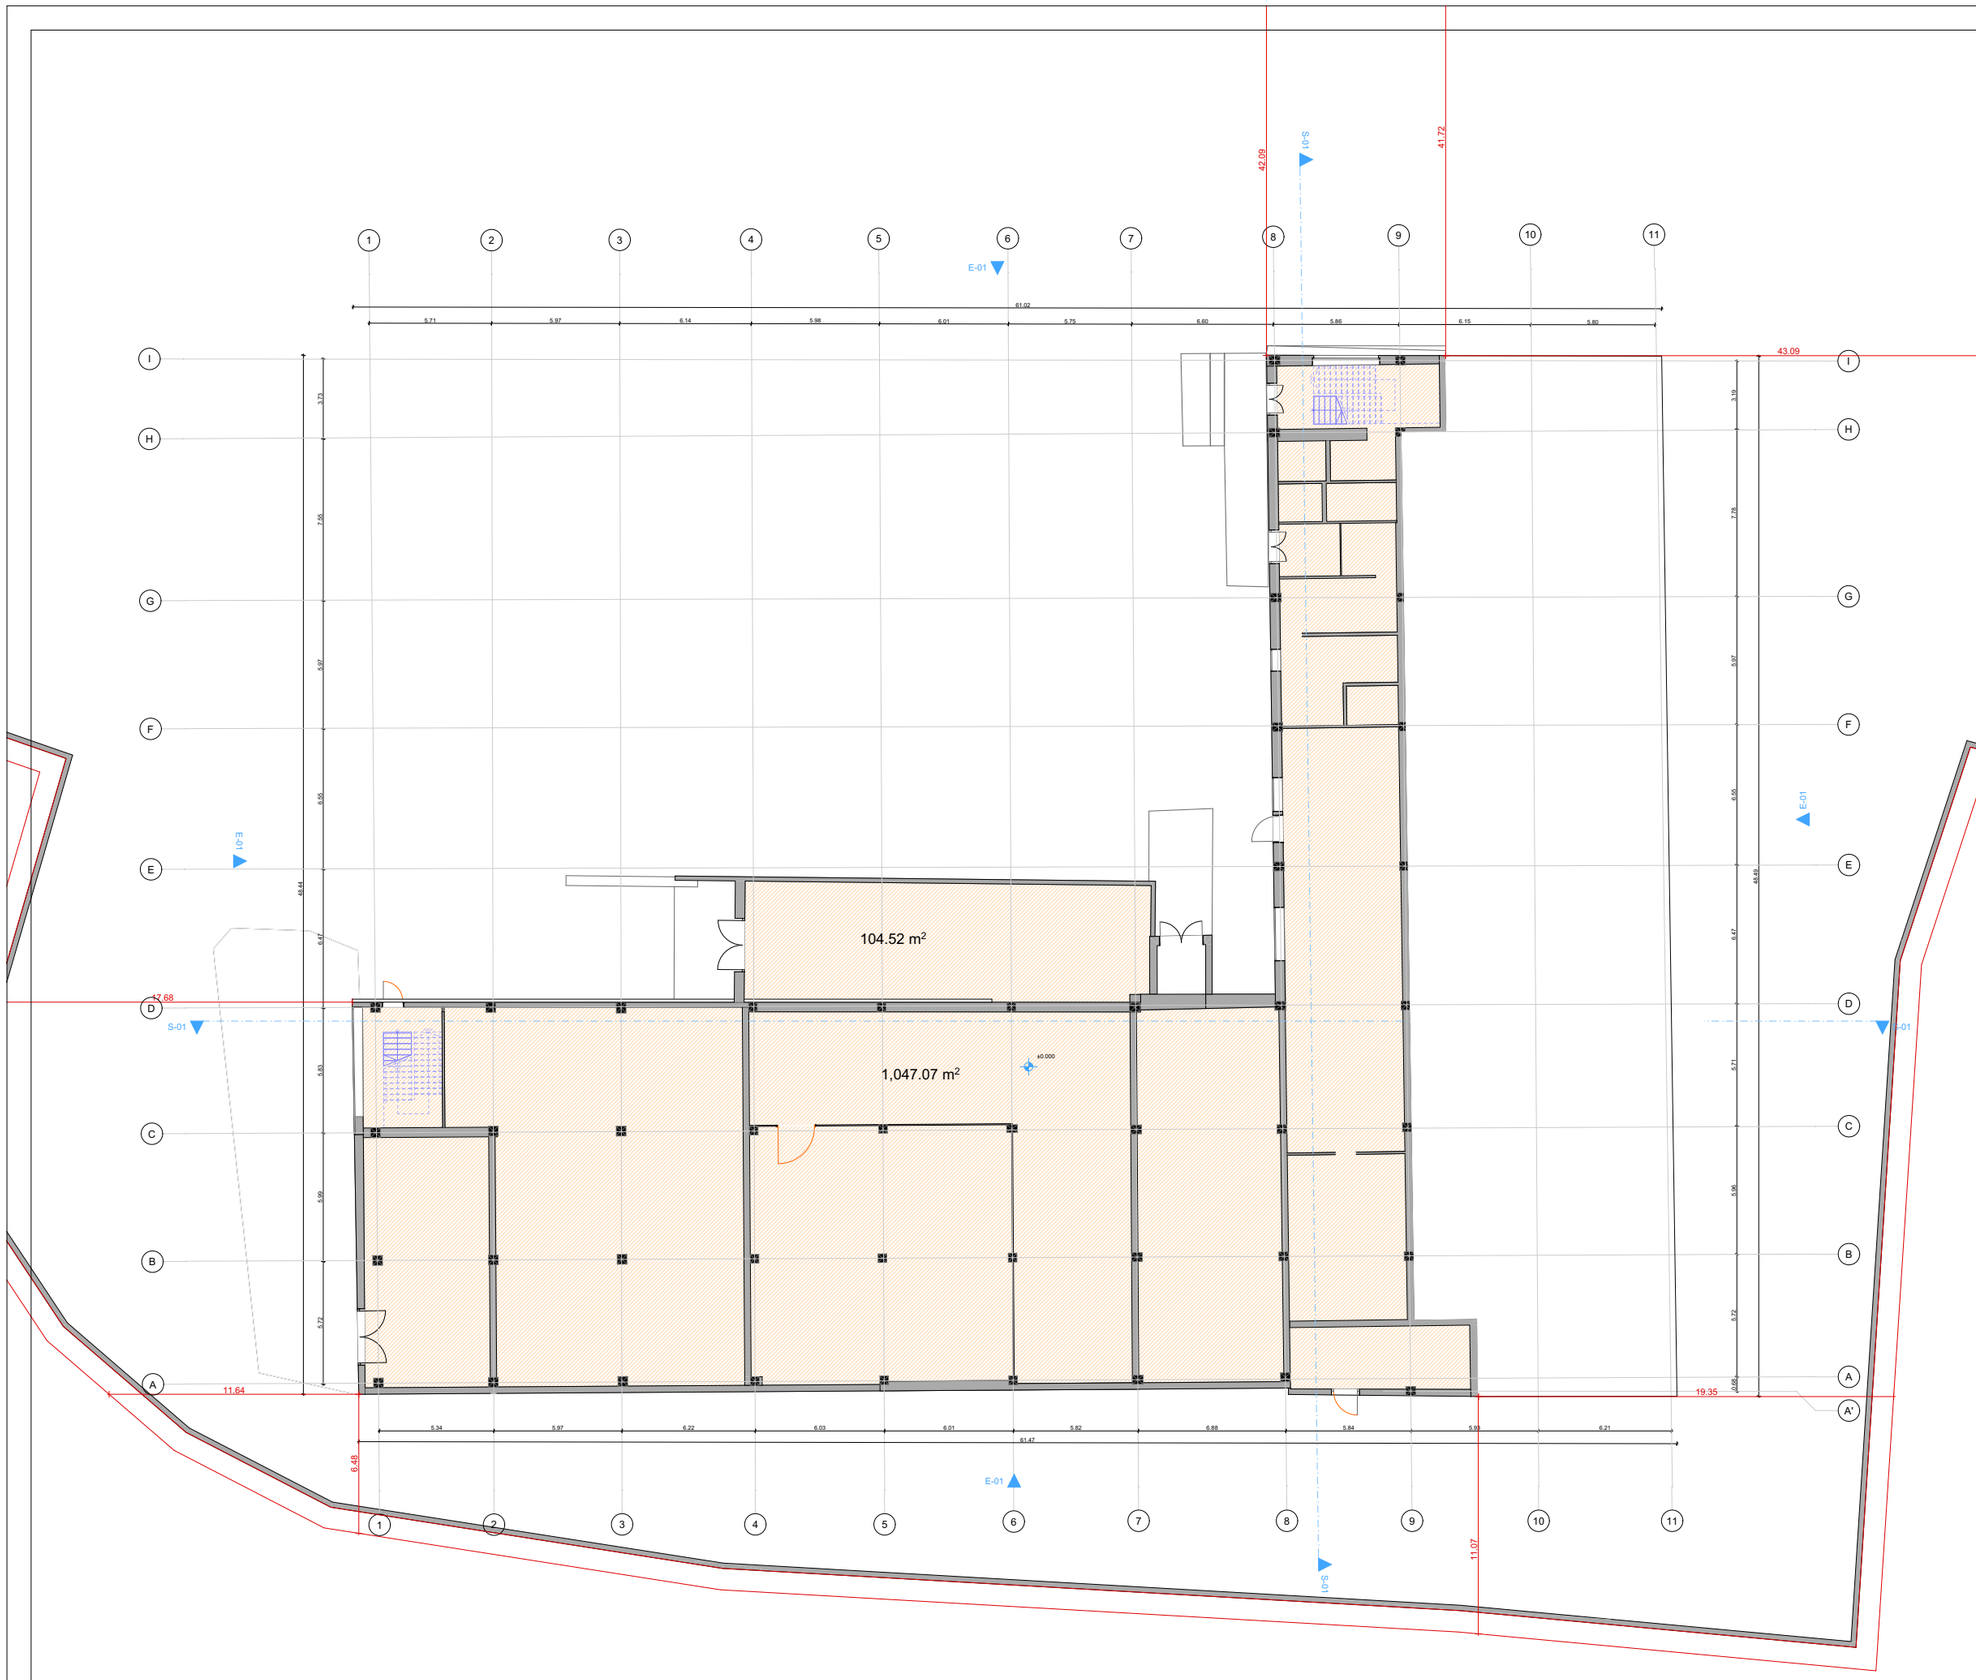


შ.პ.ს. "ბიმჯი ბრუპ"
L.T.D "BMG GROUP"
ს/კ 406128239
GEORGIA SURVEY TEAM
BMG
შარტავას ქუჩა №14
598 66 70 70
557 98 08 99
groupbmg@yahoo.com

| | |
|---|---|
| ობიექტის მისამართი | ქალაქი თბილისი, ქუჩა სამშრხაჭანო, №39 |
| ნახაზის დასახელება | გეგმა 0.00 ნიშნულზე |

| | | |
|---|---|---|
| ტექნიკური დირექტორი | | ზაზა ბასილაძე |
| არქიტექტორი | | ზაზა ბასილაძე |
| დაინტერესებული პირი | | |
| | | |
| მასშტაბი | | ფურცელი A-3 |
| თარიღი | 2024წ. | |

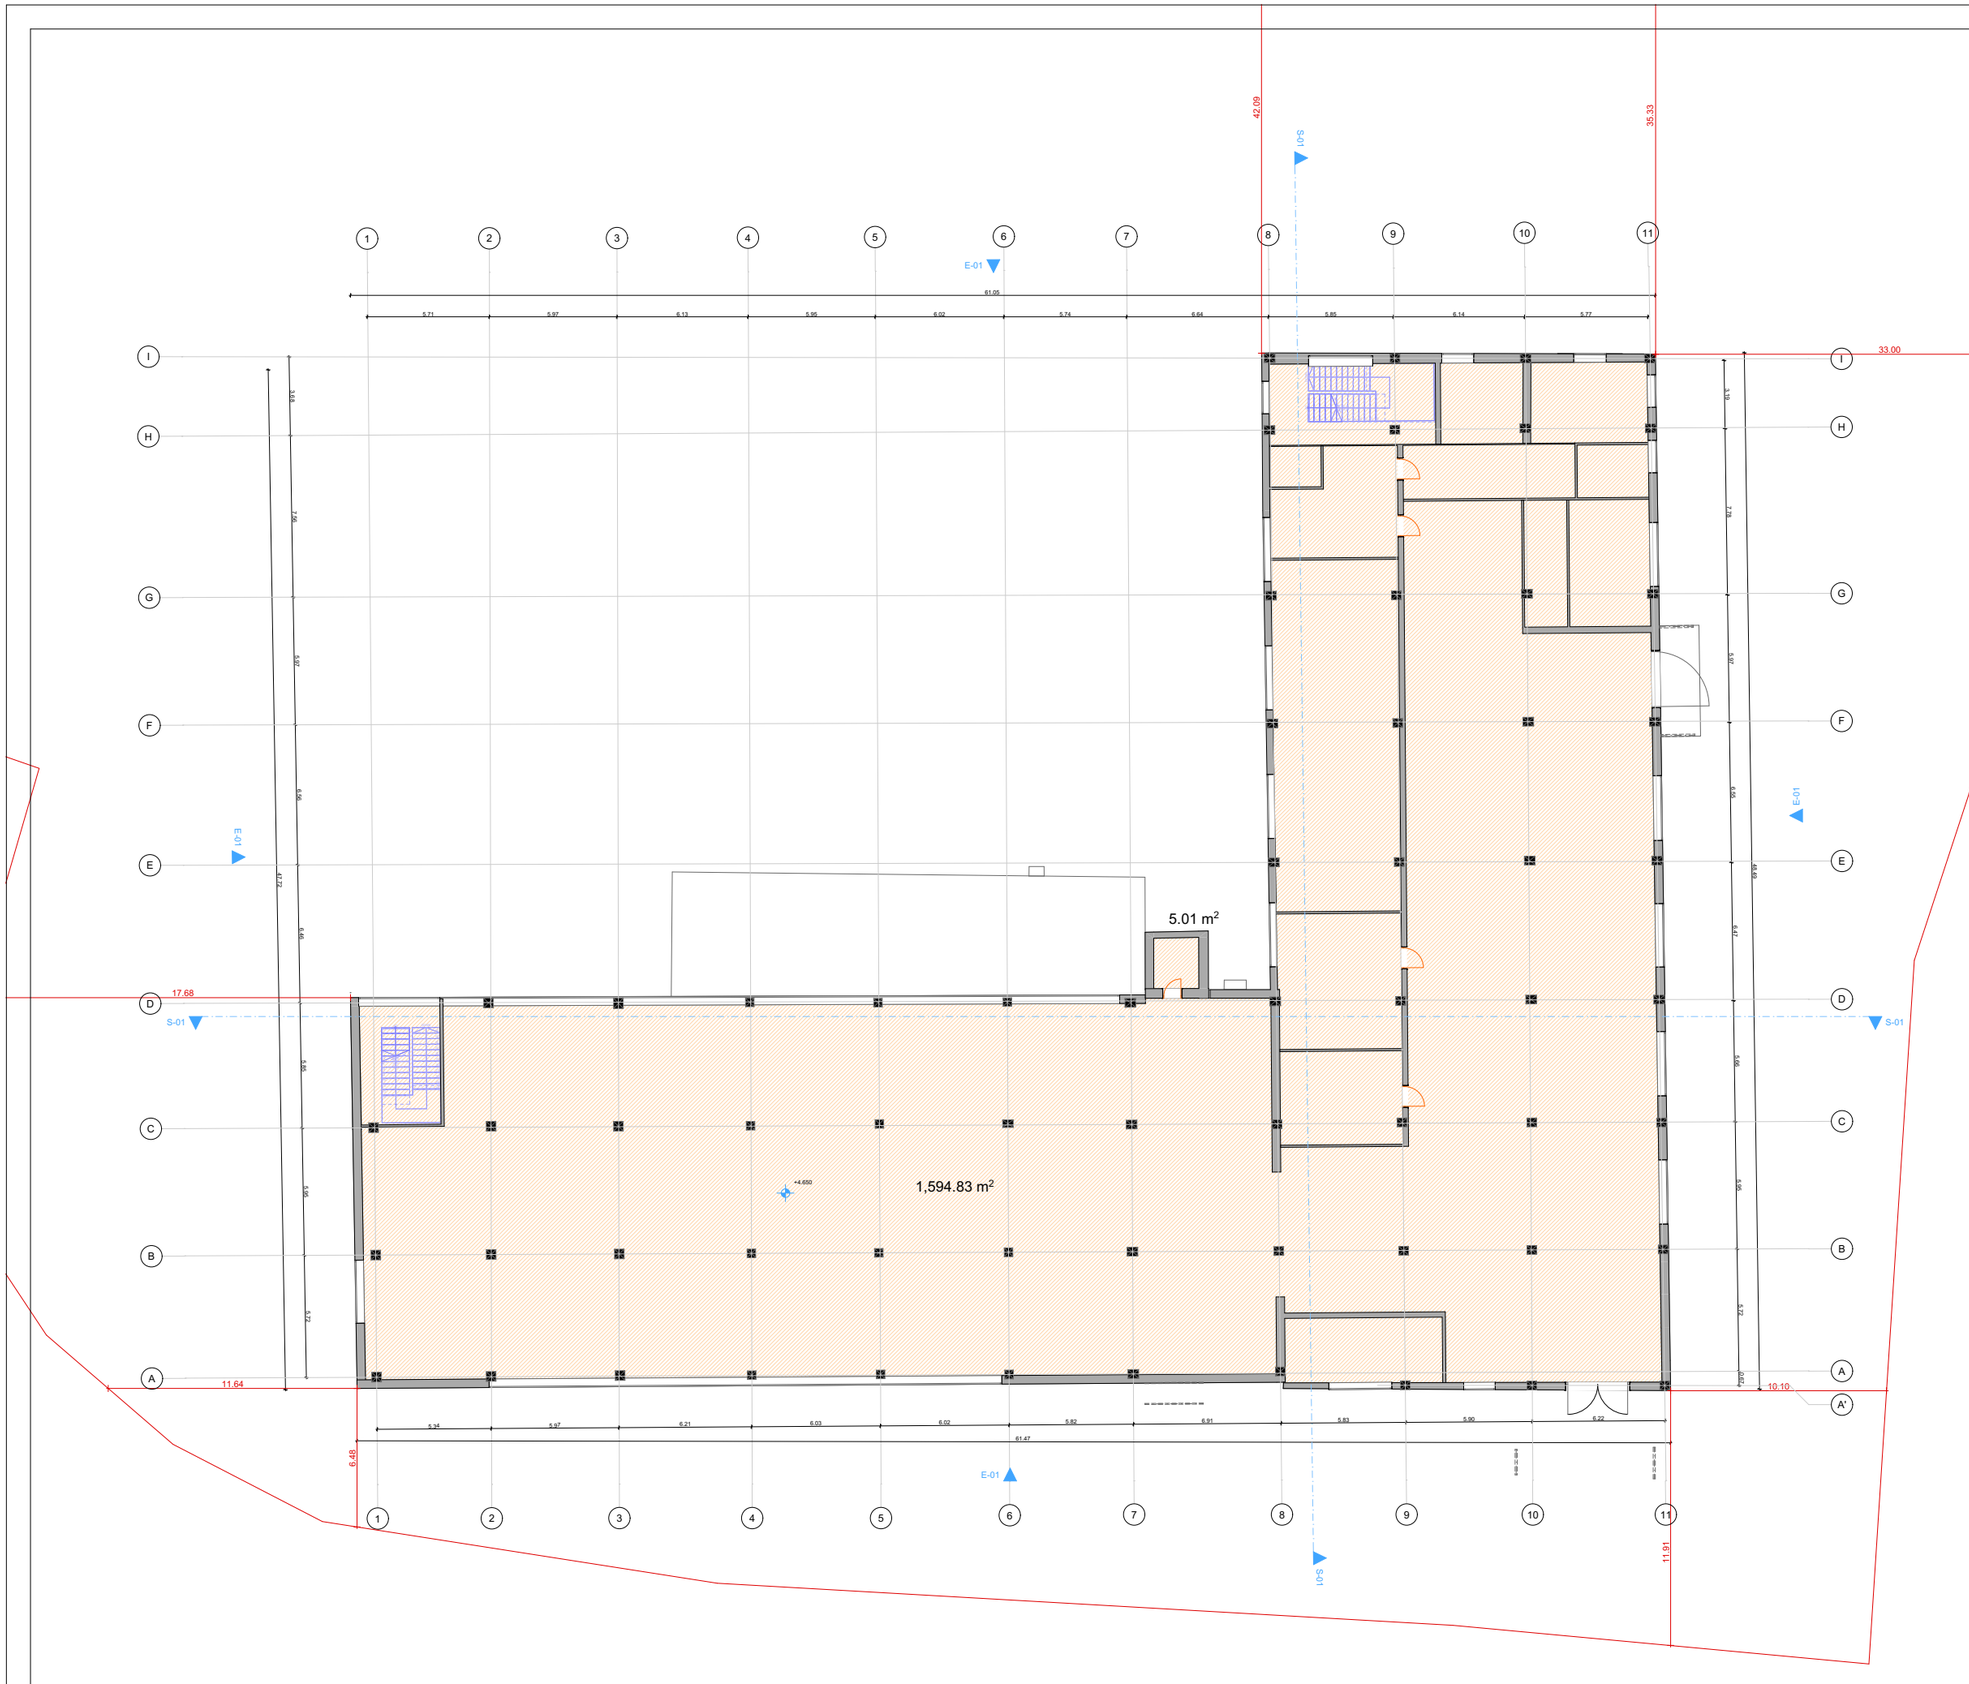


შ.პ.ს. "ბიმჯი ბრუპ"
L.T.D "BMG GROUP"
ს/კ 406128239
შარტავას ქუჩა №14
598 66 70 70
557 98 08 99
groupbmg@yahoo.com

| | |
|---|---|
| ობიექტის მისამართი | **ქალაქი თბილისი, ქუჩა სამშრზაყანო, №39** |
| ნახაზის დასახელება | ბეტმა +4.65 ნიშნულზე |

| | | |
|---|---|---|
| ტექნიკური დირექტორი | | ზაზა ბასილაძე |
| არქიტექტორი | | ზაზა ბასილაძე |
| დაინტერესებული პირი | | |
| | | |
| მასშტაბი | | ფურცელი A-3 |
| თარიღი | 2024წ. | |

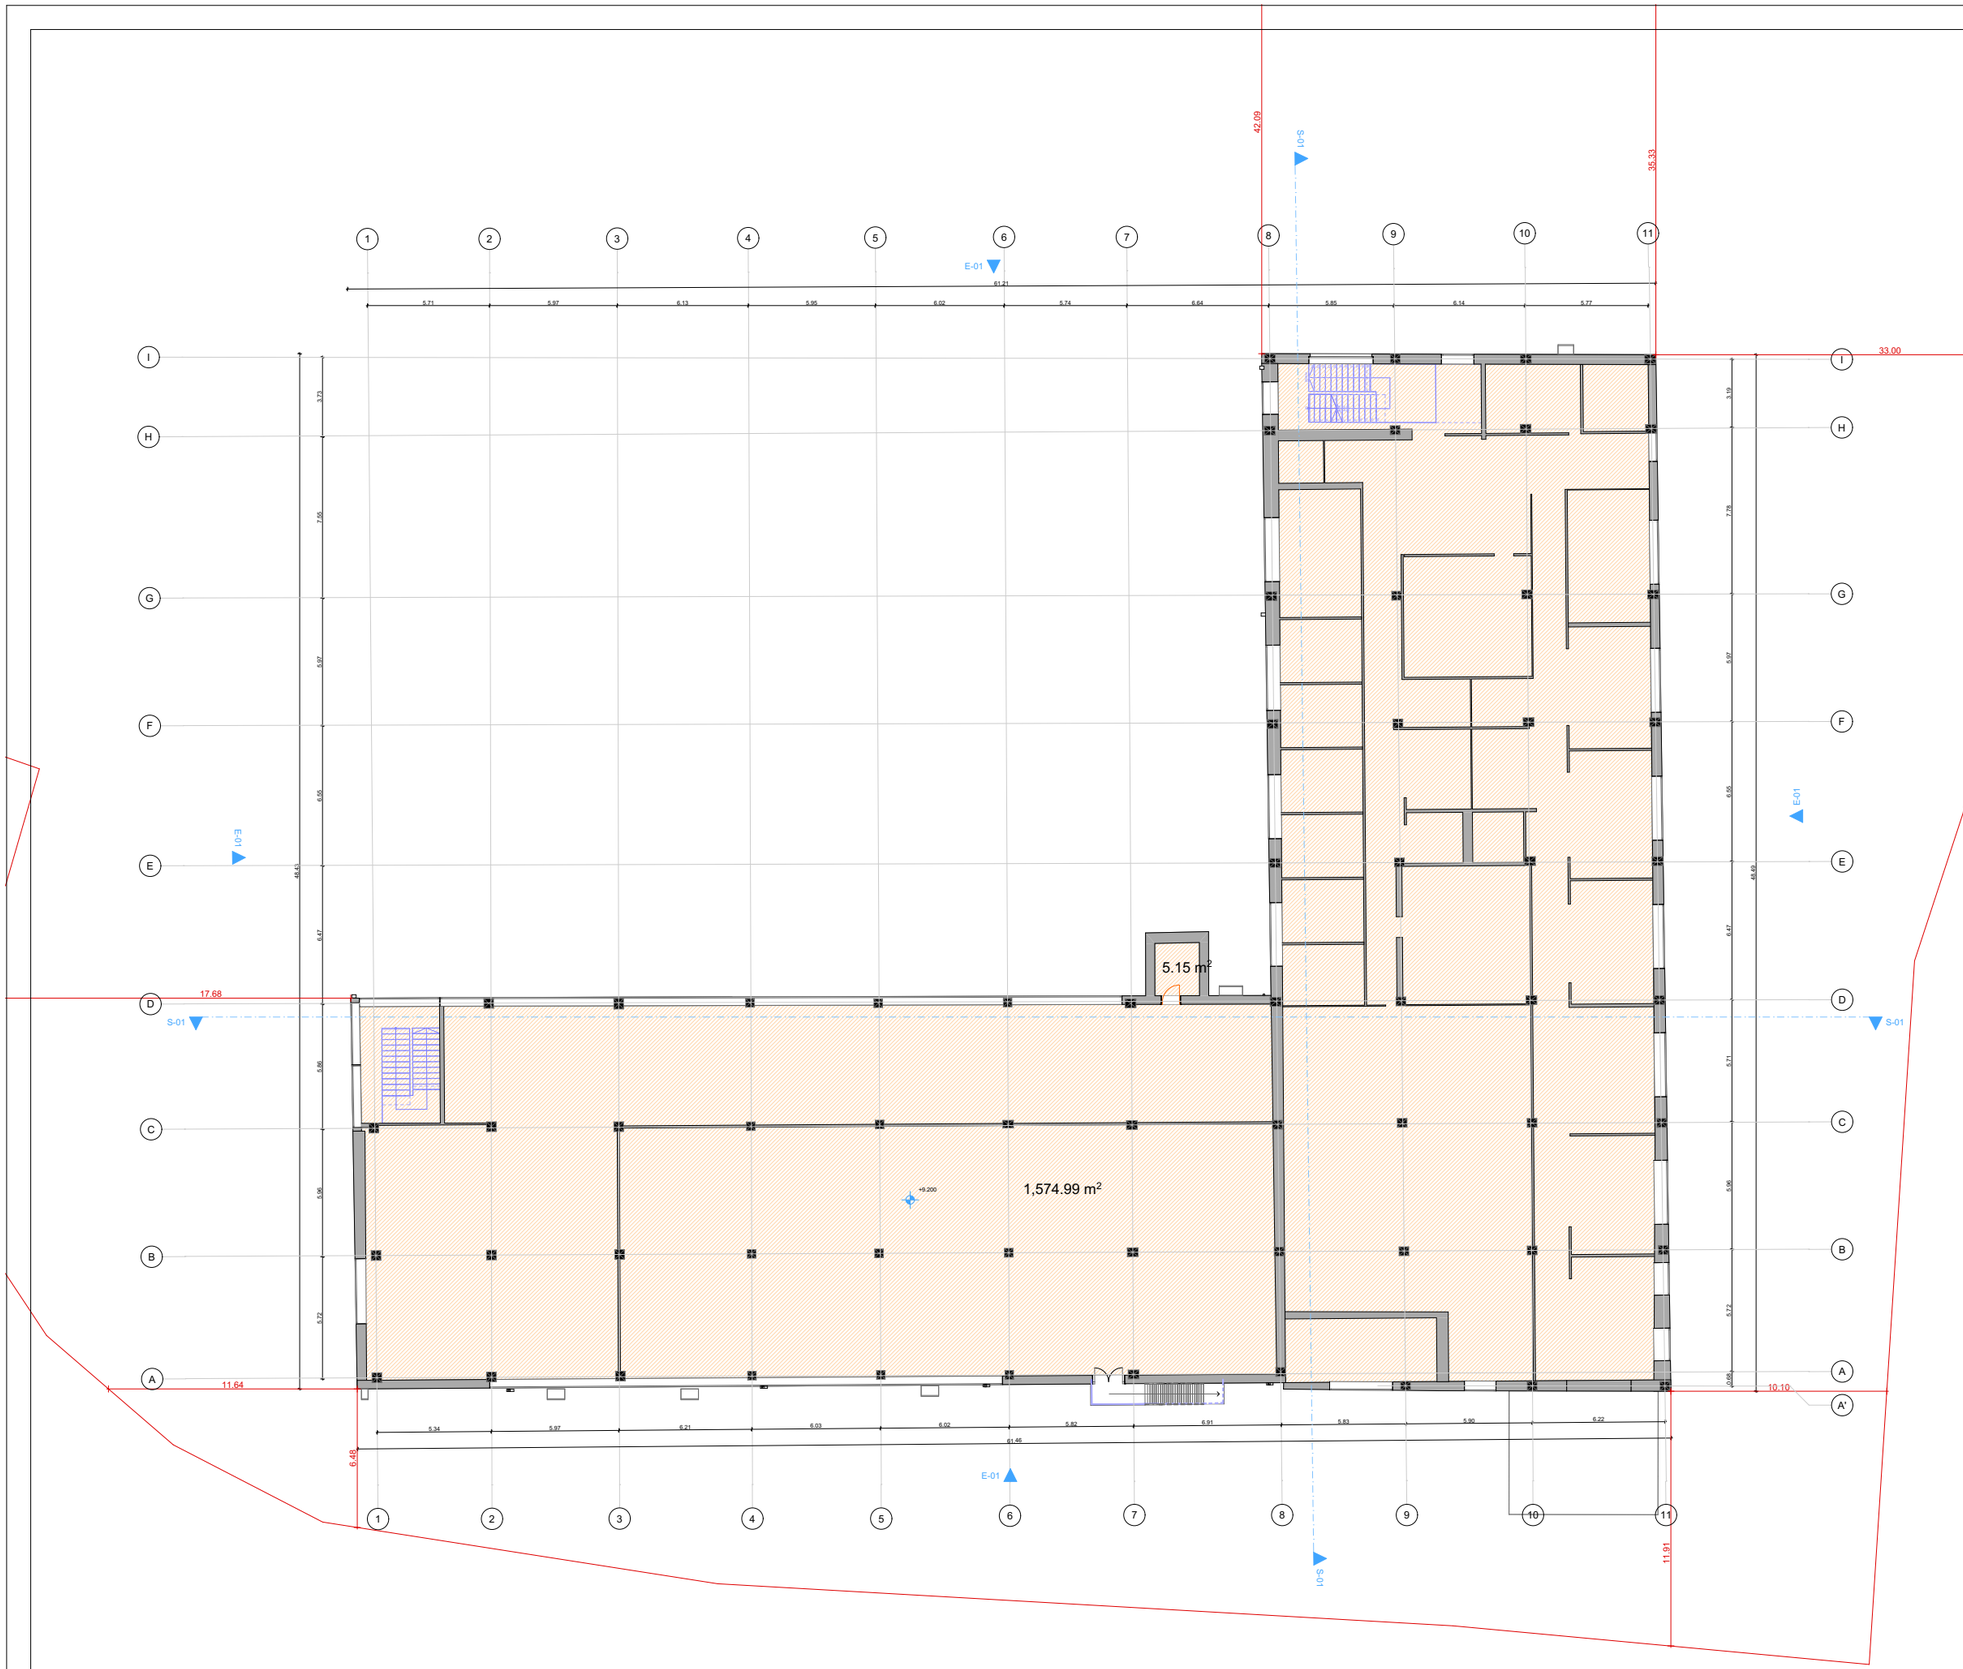


შ.პ.ს. "ბიმჯი ბრუპ"

L.T.D "BMG GROUP"

ს/კ 406128239


მარტავას ქუჩა №14

598 66 70 70

557 98 08 99

groupbmg@yahoo.com


GEORGIA SURVEY TEAM

BMG

| | |
|---|---|
| ობიექტის მისამართი | ქალაქი თბილისი, ქუჩა სამშრზაყანო, №39 |
| ნახაზის დასახელება | ბეჭმა +9.20 ნიშნულზე |

| | | |
|---|---|---|
| ტექნიკური დირექტორი | | ზაზა გასილაძე |
| არქიტექტორი | | ზაზა გასილაძე |
| დაინტერესებული პირი | | |
| | | |
| მასშტაბი | | ფურცელი A-3 |
| თარიღი | 2024წ. | |

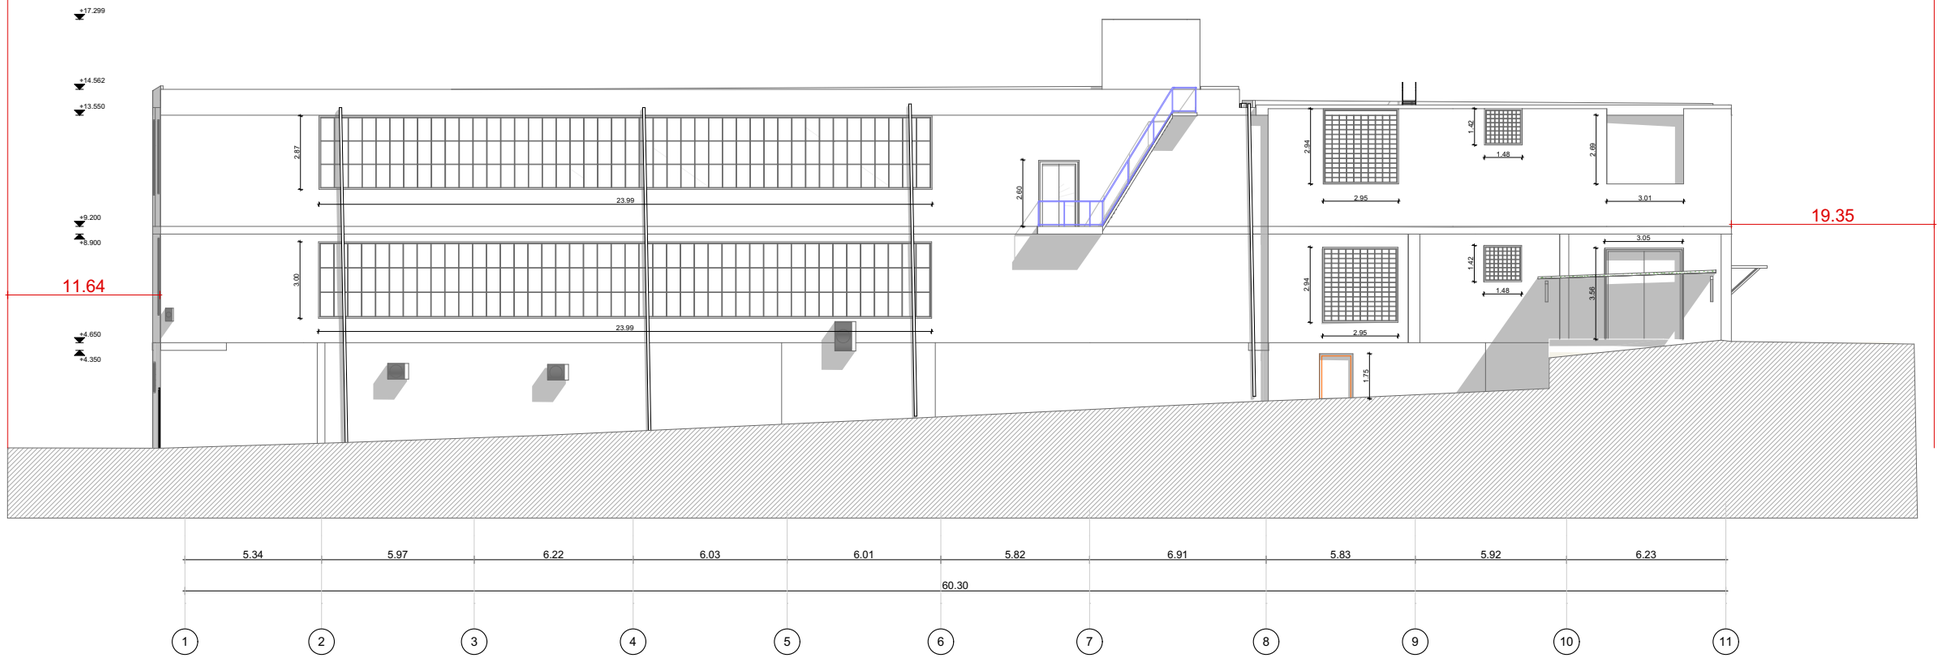


შ.პ.ს. "ბიემჯი ბრუპ"

L.T.D "BMG GROUP"

ს/კ 406128239

შარტავას ქუჩა №14

598 66 70 70

557 98 08 99

groupbmg@yahoo.com

| | |
|---|---|
| ობიექტის მისამართი | **ქალაქი თბილისი, ქუჩა საგურამოს, №39** |
| ნახაზის დასახელება | ფასადი |

| | | |
|---|---|---|
| ტექნიკური დირექტორი | | ზაზა ბასილაძე |
| არქიტექტორი | | ზაზა ბასილაძე |
| დაინტერესებული პირი | | |
| | | |
| მასშტაბი | | ფორმატი A-3 |
| თარიღი | 2024წ. | |




შ.პ.ს. "ბიემჯი ბრუპ"

L.T.D "BMG GROUP"

ს/კ 406128239

GEORGIA SURVEY TEAM

BMG

შარტავას ქუჩა №14

598 66 70 70

557 98 08 99

groupbmg@yahoo.com

| | |
|---|---|
| ობიექტის მისამართი | **ქალაქი თბილისი, ქუჩა სამეურნეო, №39** |
| ნახაზის დასახელება | ფასადი |

| | | |
|---|---|---|
| ტექნიკური დირექტორი | | ზაზა ბასილაძე |
| არქიტექტორი | | ზაზა ბასილაძე |
| დაინტერესებული პირი | | |
| | | |
| მასშტაბი | | ფურცელი A-3 |
| თარიღი | 2024წ. | |

საპროექტო ნიშნული




საპროექტო ნიშნული


შ.პ.ს. "ბიემჯი ბრუპ"

L.T.D "BMG GROUP"

ს/კ 406128239

GEORGIA SURVEY TEAM
BMG

შარტავას ქუჩა №14
598 66 70 70
557 98 08 99
groupbmg@yahoo.com


| | |
|---|---|
| ობიექტის მისამართი | ქალაქი თბილისი, ქუჩა სამშრომლიანო, №39 |
| ნახაზის დასახელება | ფასადი |

| | | |
|---|---|---|
| ტექნიკური დირექტორი | | ზაზა ბასილაძე |
| არქიტექტორი | | ზაზა ბასილაძე |
| დაინტერესებული პირი | | |
| | | |
| მასშტაბი | | ფურცელი A-3 |
| თარიღი | 2024წ. | |

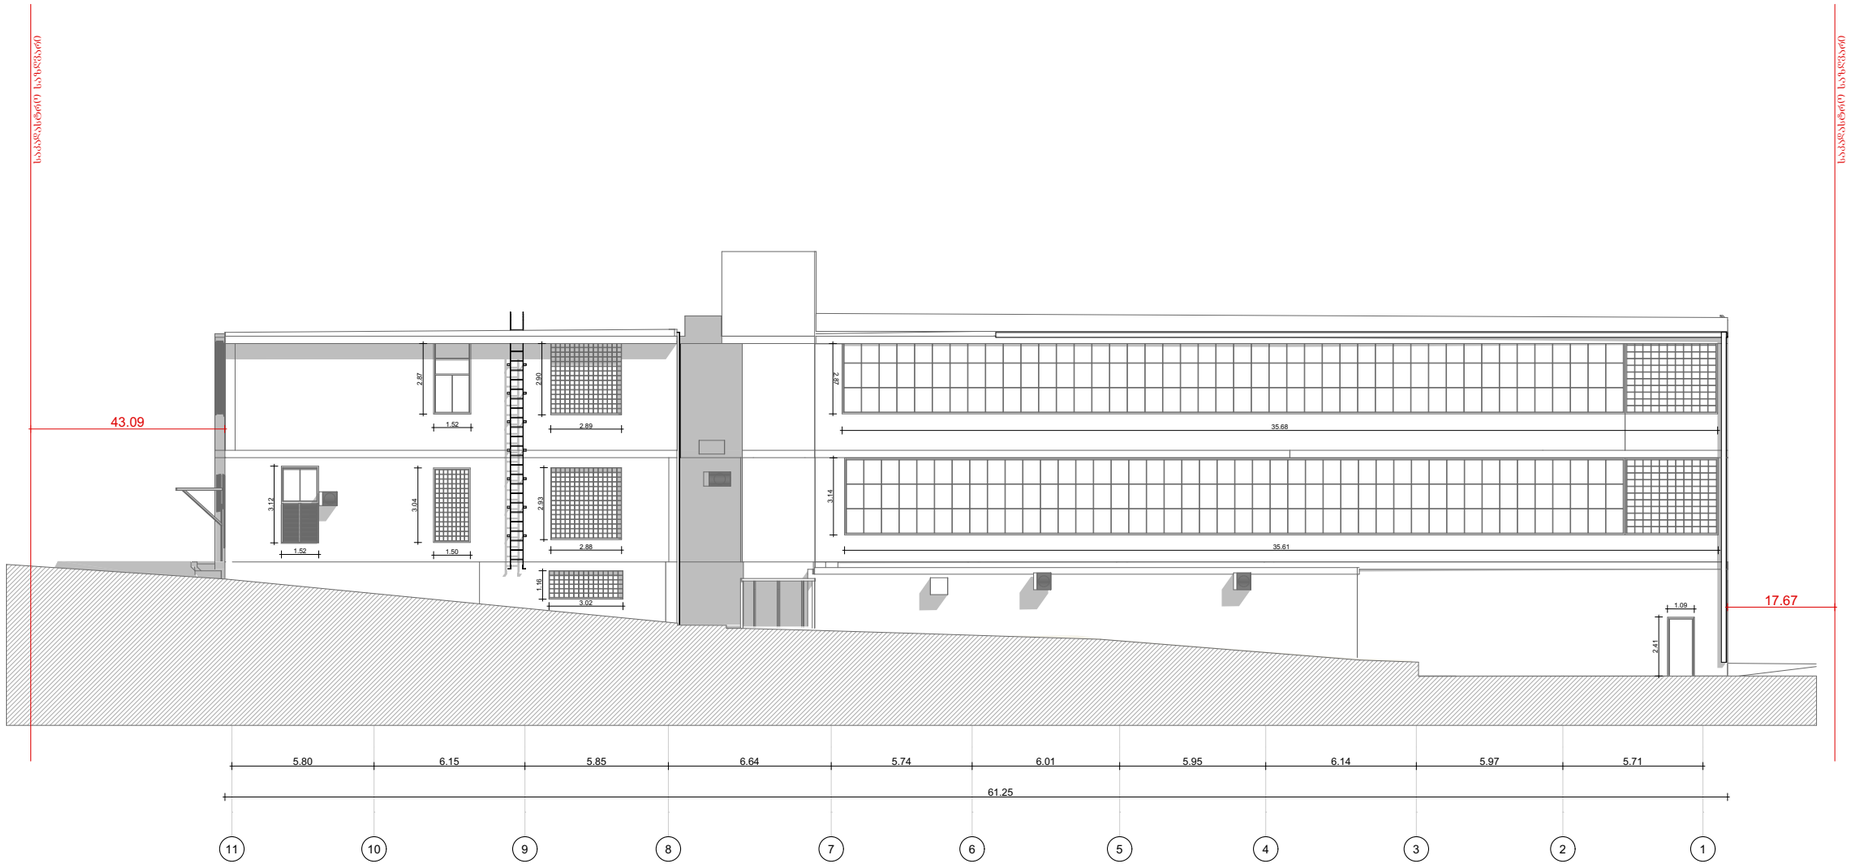


შ.პ.ს. "ბიემჯი ბრუპ"

L.T.D "BMG GROUP"

ს/კ 406128239

GEORGIA SURVEY TEAM
BMG

შარტავას ქუჩა №14
598 66 70 70
557 98 08 99
groupbmg@yahoo.com

| | |
|---|---|
| ობიექტის მისამართი | ქალაქი თბილისი, ქუჩა სამშრომლიანო, №39 |
| ნახაზის დასახელება | ფასადი |

| | | |
|---|---|---|
| ტექნიკური დირექტორი | | ზაზა ბასილაძე |
| არქიტექტორი | | ზაზა ბასილაძე |
| დაინტერესებული პირი | | თენგიზ ჩიკვილაძე |
| | | |
| მასშტაბი | | ფორმატი A-3 |
| თარიღი | 2024წ. | |




შ.პ.ს. "ბიემჯი ბრუპ"

L.T.D "BMG GROUP"

ს/კ 406128239

GEORGIA SURVEY TEAM
BMG

შარტავას ქუჩა №14
598 66 70 70
557 98 08 99
groupbmg@yahoo.com

| | |
|---|---|
| ობიექტის მისამართი | **ქალაქი თბილისი, ქუჩა საქურზაქანო, №39** |
| ნახაზის დასახელება | ჭრილი |

| | | |
|---|---|---|
| ტექნიკური დირექტორი | | ზაზა ბასილაძე |
| არქიტექტორი | | ზაზა ბასილაძე |
| დაინტერესებული პირი | | |
| | | |
| მასშტაბი | | ფურცელი A-3 |
| თარიღი | 2024წ. | |

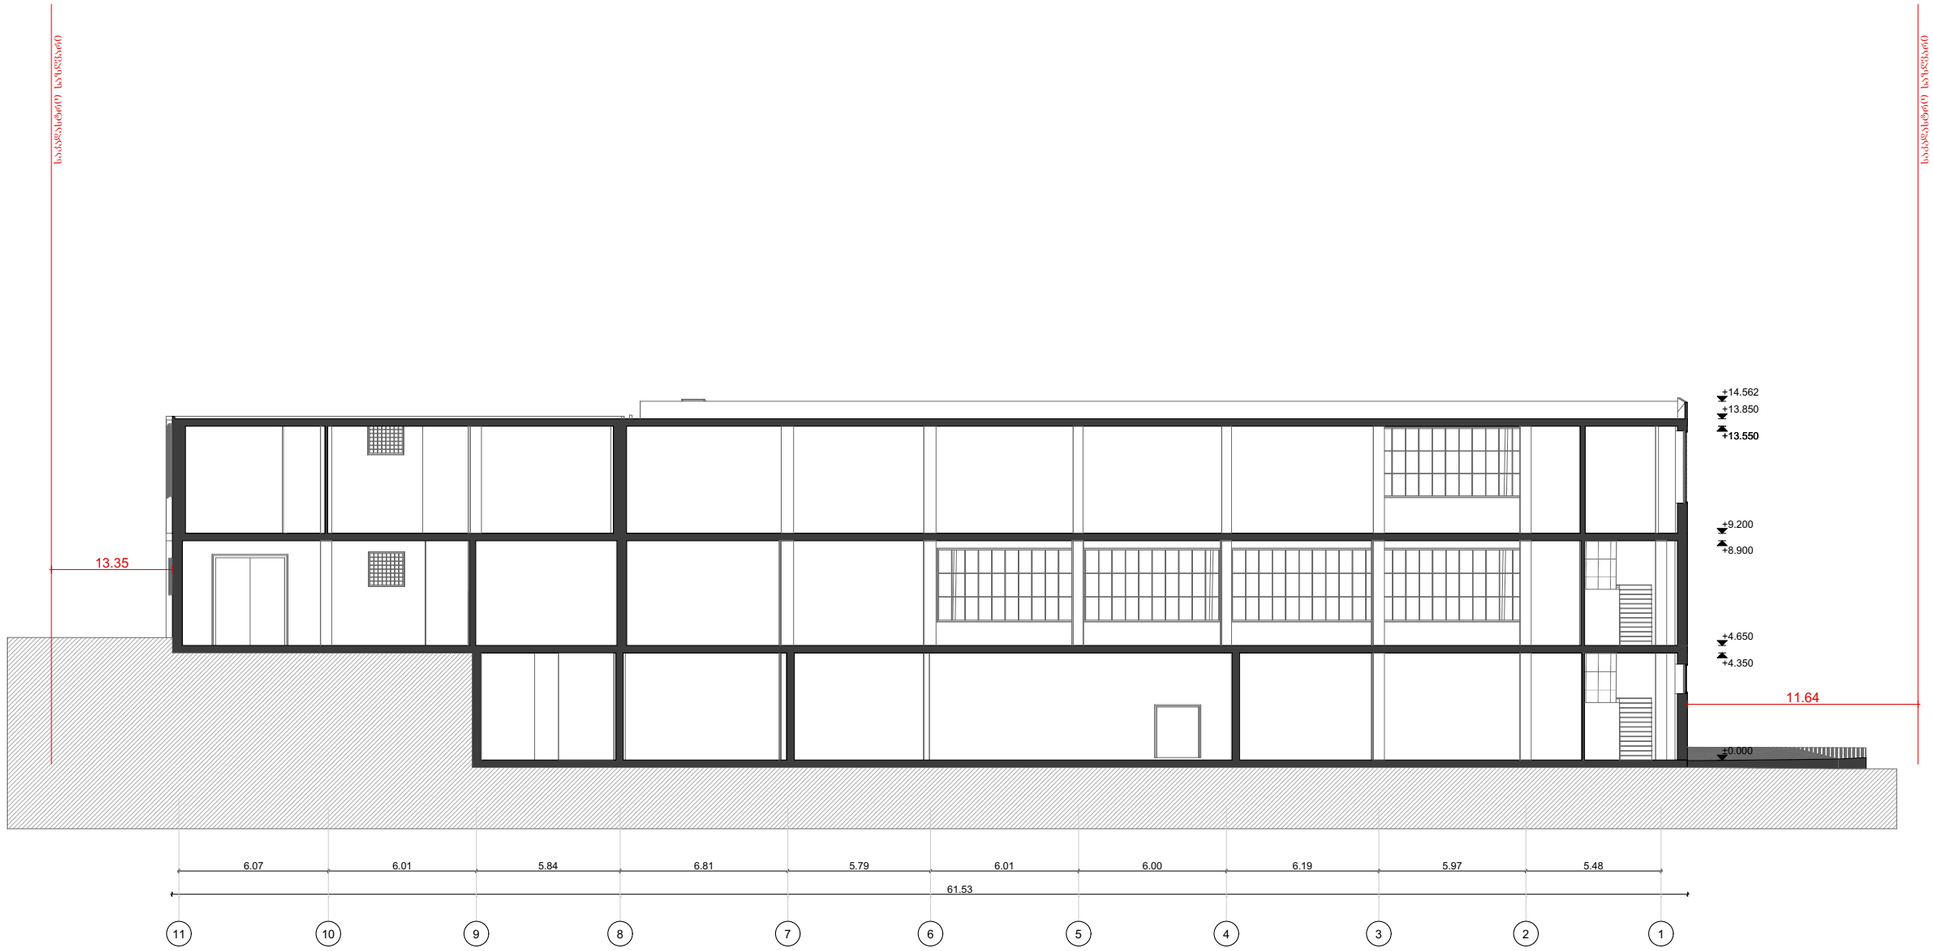


შ.პ.ს. "ბიემჯი ბრუპ"

L.T.D "BMG GROUP"

ს/კ 406128239

GEORGIA SURVEY TEAM
BMG

შარტავას ქუჩა №14
598 66 70 70
557 98 08 99
groupbmg@yahoo.com

| | |
|---|---|
| ობიექტის მისამართი | ქალაქი თბილისი, ქუჩა სამეურნეო, №39 |
| ნახაზის დასახელება | ჭრილი |

| | | |
|---|---|---|
| ტექნიკური დირექტორი | | ზაზა ბასილაძე |
| არქიტექტორი | | ზაზა ბასილაძე |
| დაინტერესებული პირი | | |
| | | |
| მასშტაბი | | ფურცელი A-3 |
| თარიღი | 2024წ. | |