

1 სართული

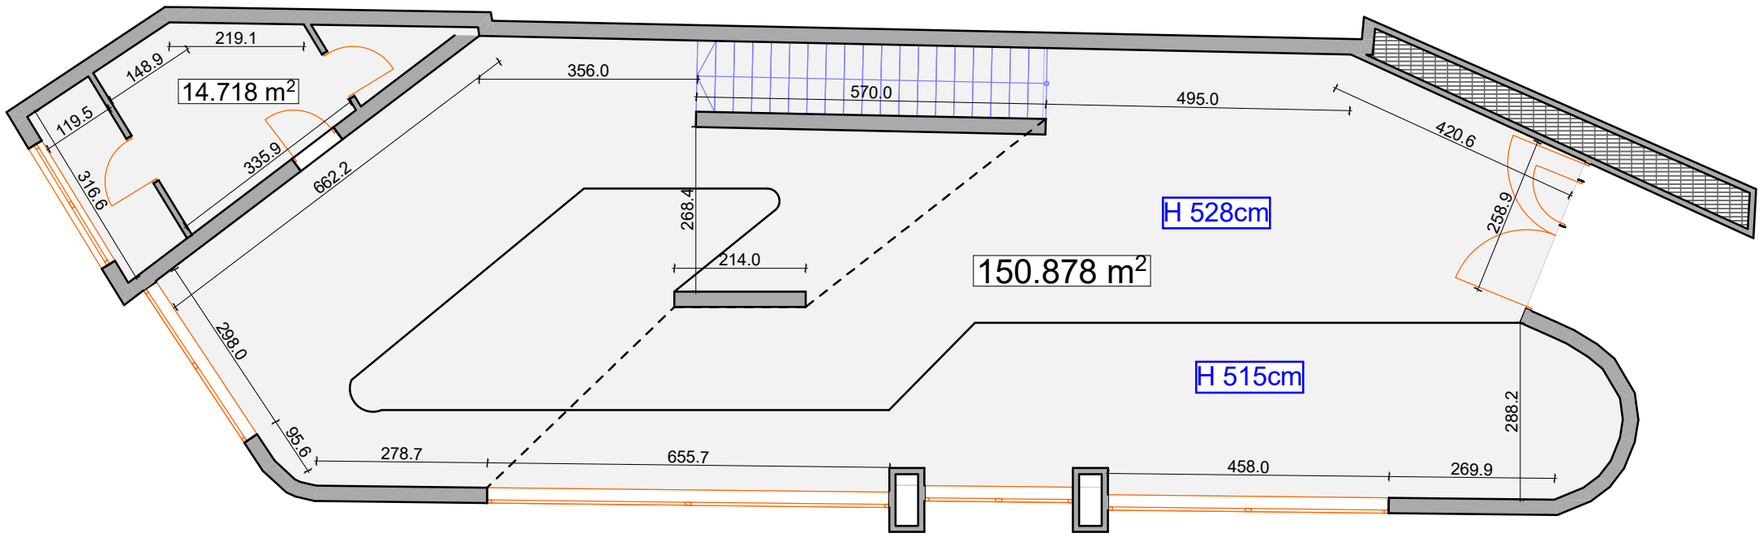

ანტრესოლი

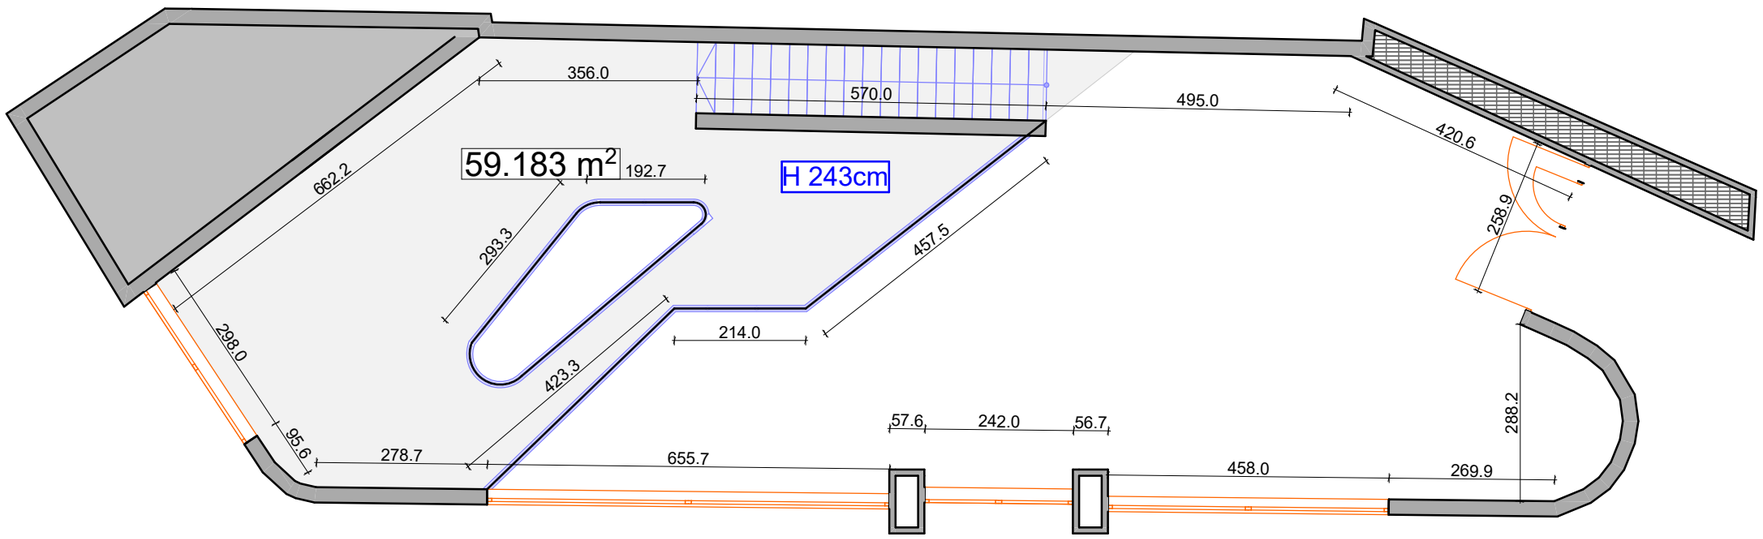

ფორმატი PAPER SIZE	კონტრაქტი № CONTRACT N	პროექტი № PROJECT N
A3		

პირობითი აღნიშვნები
LEGEND

1.ნახაზზე ყველა ცვლილება შეთანხმებისას შეთანხმებული უნდა იყოს პროექტის ავტორთან

დამკვეთი: CLIENT შპს "ბოლოვა სენტრი თბილისი" 211346220

პროექტი: PROJECT

მისამართი: ADRESS დ.აღმაშენებლის ხეივანი №116
ს/კ 01.72.14.034.972

თანამდებობა	გვარი	ხელმოწერა
დირექტორი	ლ.ანუაშვილი	
შეასრულა	მ.მჭინეშაშვილი	

შ.პ.ს "არქ სენტრი"
თბილისი, მ.გელოვანის 24
ტელ: +995 597 74 49 77
ელ ფოსტა: Arch.Centre@Outlook.com


არქიტექტურა
ARCHITECTURE

მ 1:100

თარიღი: DATE OF ISSUE 2024 წ

აზომვითი ნახაზი

საპროექტო

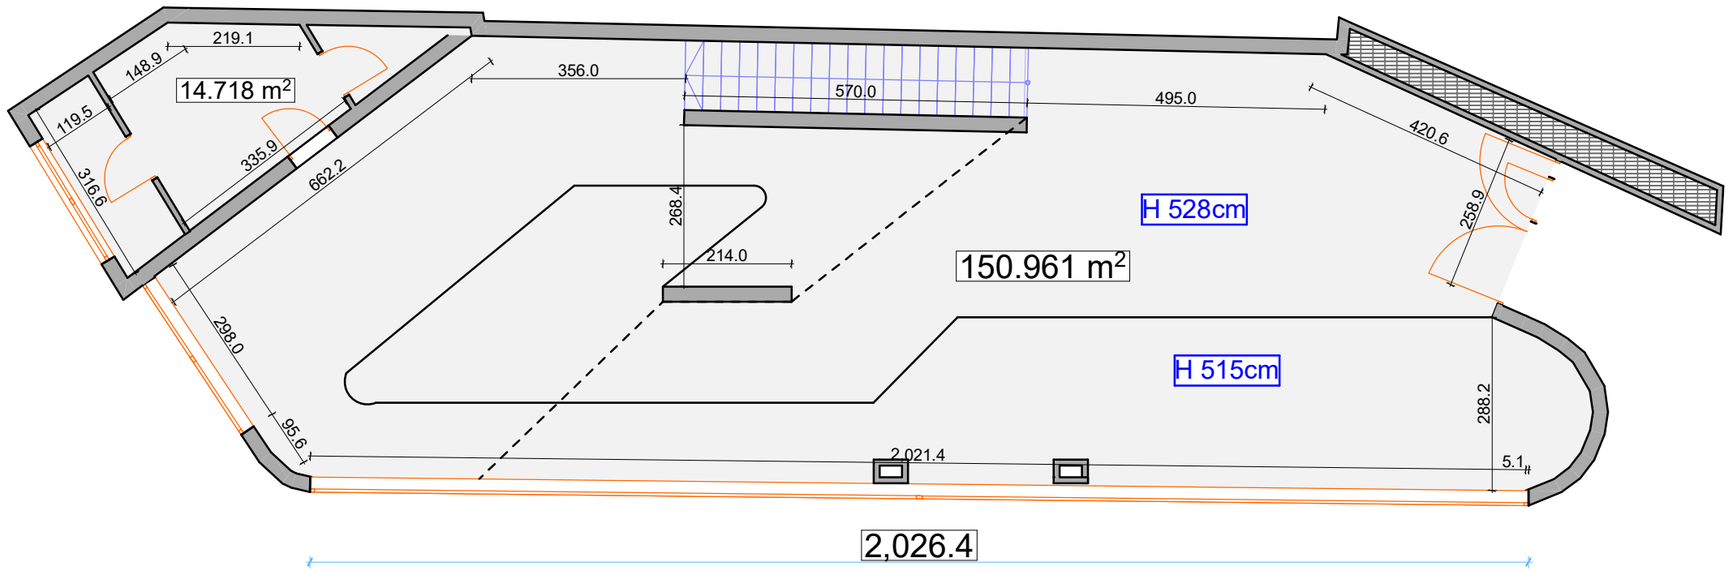
219.1
148.9
14.718 m²
119.5
316.6
335.9
662.2
356.0
570.0
495.0
420.6
258.9
268.4
214.0
150.961 m²
H 528cm
298.0
95.6
H 515cm
288.2
2,021.4
5.1
2,026.4