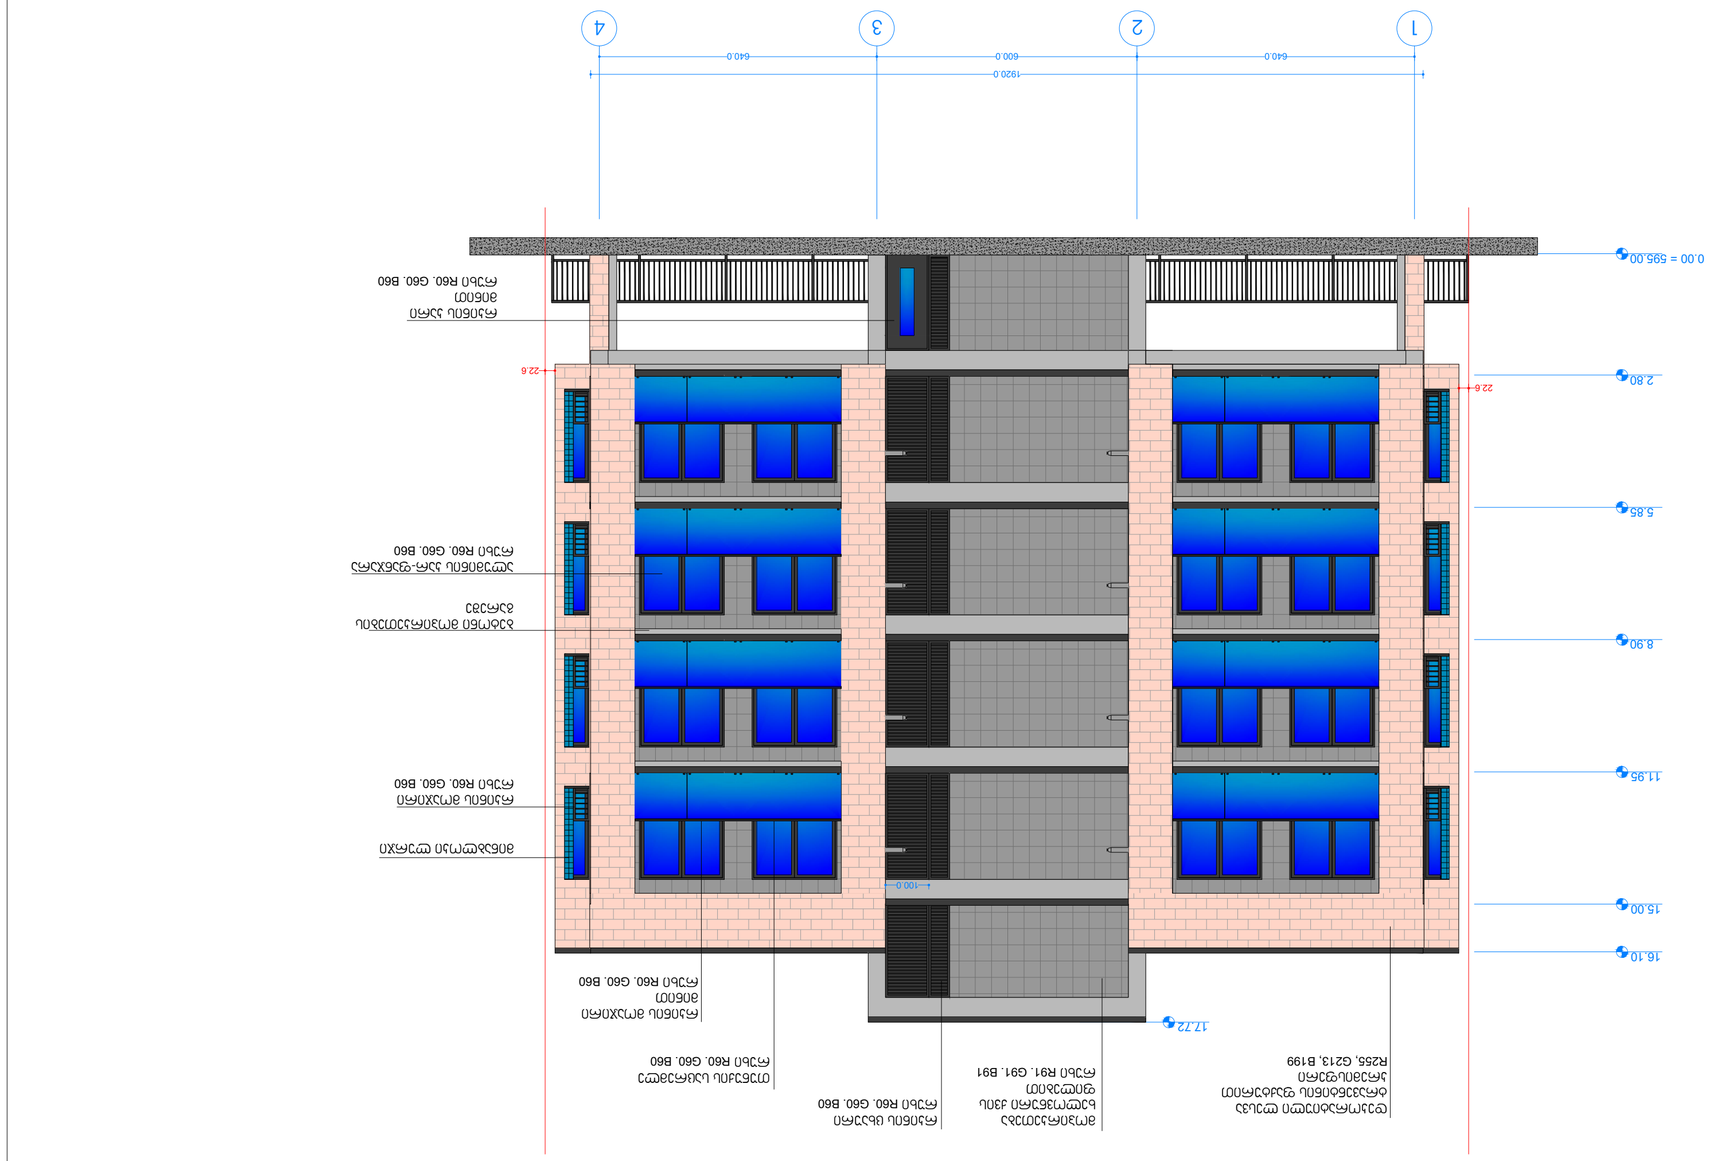

0.00 = 595.00

2.80

5.85

8.90

11.95

15.00

16.10

17.72

22.6

22.6

რკინის მოაჯირი
მინით
ruxi R60. G60. B60

რკინის მოაჯირი
ruxi R60. G60. B60

მინაბლოკი ლურჯი

რკინის კარი
მინით
ruxi R60. G60. B60

ალუმინის კარ-ფანჯარა
ruxi R60. G60. B60

ბეტონი მოპირკეთების
გარეშე

დეკორატიული ლესვა
ტრავენტინის ფაქტურით
კრემისფერი
R255, G213, B199

მოპირკეთება
ხელოვნური ქვის
ფილებით
ruxi R91. G91. B91

რკინის ცხაური
ruxi R60. G60. B60

თუნუქის საცრემლე
ruxi R60. G60. B60

ფასადი 1-4. მ.1:100

1 2 3 4

640.0 600.0 640.0

1920.0

დაკავებულობის
ჯგუფის აღნიშვნა

დაკავებულობის ჯგუფები

თავშეყრის ჯგუფი
(Tv)

საქმიანი ჯგუფი
(sq)

საგანმანათლებლო
ჯგუფი (სგ)

სამრეწველო ჯგუფი
(sm)

დიდი საფრთხის
შემცველი ჯგუფი (დსშ)

დაწესებულებითი
ჯგუფი (დწ)

სავაჭრო ჯგუფი
(sv)

sacxvorebeli
ჯგუფი (სც)

სასაწყობო ჯგუფი
(sw)

დამხმარე ჯგუფი
(ds)

549.8 350.0

მისაწვდომი მიკროავტობუსის
პარკინგი

გასასლელამდე სავალი მანძილი

რკინაბეტონის კოლონა

მიწის ნაკვეთის
საკადასტრო საზღვარი

პირობითი აღნიშვნები

იატაკის მოპირკეთების ნიშნული 0.00

შახტა

სახანძრო მანქანის მისადგომი

სახანძრო მილდგარის მისაწვდომი

სივრცე ორ საათიანი ცეცხლმედეგობის ხარისხიანი კედელი
ერთ საათიანი ცეცხლმედეგობის ხარისხიანი კედელი

დაკავ. დატვ. ფაქ. დაკავ. დატვ. 14

9.3 sq 115.5 m²

kabineti
მთლიანი ფართი

სივრცის დასახელება დაკავ. ჯგუფი

EXIT

FIRE
ALRM

გასასვლელი EXIT

თავშესაფრის ფართობი

თავშესაფრის
გამოყებენის
წესი

სართულის
abra

მიკროავტობუსის პარკინგთან მისაწვდომი
გასასვლელის ნიშანი

სართულის ამოსაცნობი ნიშანი

შშმპ გასასვლელი

ნიშანი საგანგებო ვითარებაში ფართობის
გამოყენების შესახებ

გასასვლელის ნიშანი ბრაილით

გასასვლელის ნიშანი მანათობელი

თავშესაფრის ფართობის ნიშანი

კვამლის ავტომატური აღმომჩენი

ავტოსაშხეფი

სახანძრო მილდგარის თავაკი

ხელის ცეცხლმაქრი

ხელით სამართავი სახანძრო განგაშის ღილაკი დამკავებელტა შეტყობინების სისტემა
განგაშის განათება

საავარიო განათება ორმხრივი კავშირის სისტემა

სახანძრო ჰიდრანტი 76.0

130.0

სახანძრო მანქანის მისაერთებელი

შენიშვნები: იატაკის ზედაპირი იქნება ბეტონის ან

მსგავსი არაწვადი მასალის, რომელსაც
არ ექნება შეწოვის უნარი

ფორმატი ა-2

პროექტის
სახელწოდება

მრავალბინიანი
საცხოვრებელი სახლი

მისამართი

პროექტის ავტორი
არქიტექტორი

დავით ხიზანიშვილი

პროექტის
არქიტექტურული
ნაწილი შემოწმებულია
არქიტექტორი: გიორგი
ლოთიშვილის მიერ.

შენიშვნა:

ნახაზი მომზადებულია
შენობა ნაგებობის
უსაფრთხოების წესების
მიხედვით

ზომები მოცემულია
სანტიმეტრებში

ქ. თბილისი. ალექსანდრე
ioselianis q. #63. ana
politkovskaias q. #22a
s/k 01.14.05.008.398

275.0 125.0 75.0

მისაწვდომი მსუბუქი
ავტომობილის პარკინგი

კვამლზე მორეაგირე მაუწყებელი

თავშესაფრის და სხვისი დახმარებით თავდაღწევის ფართობი

100.0

თბილისი 2024 წ.

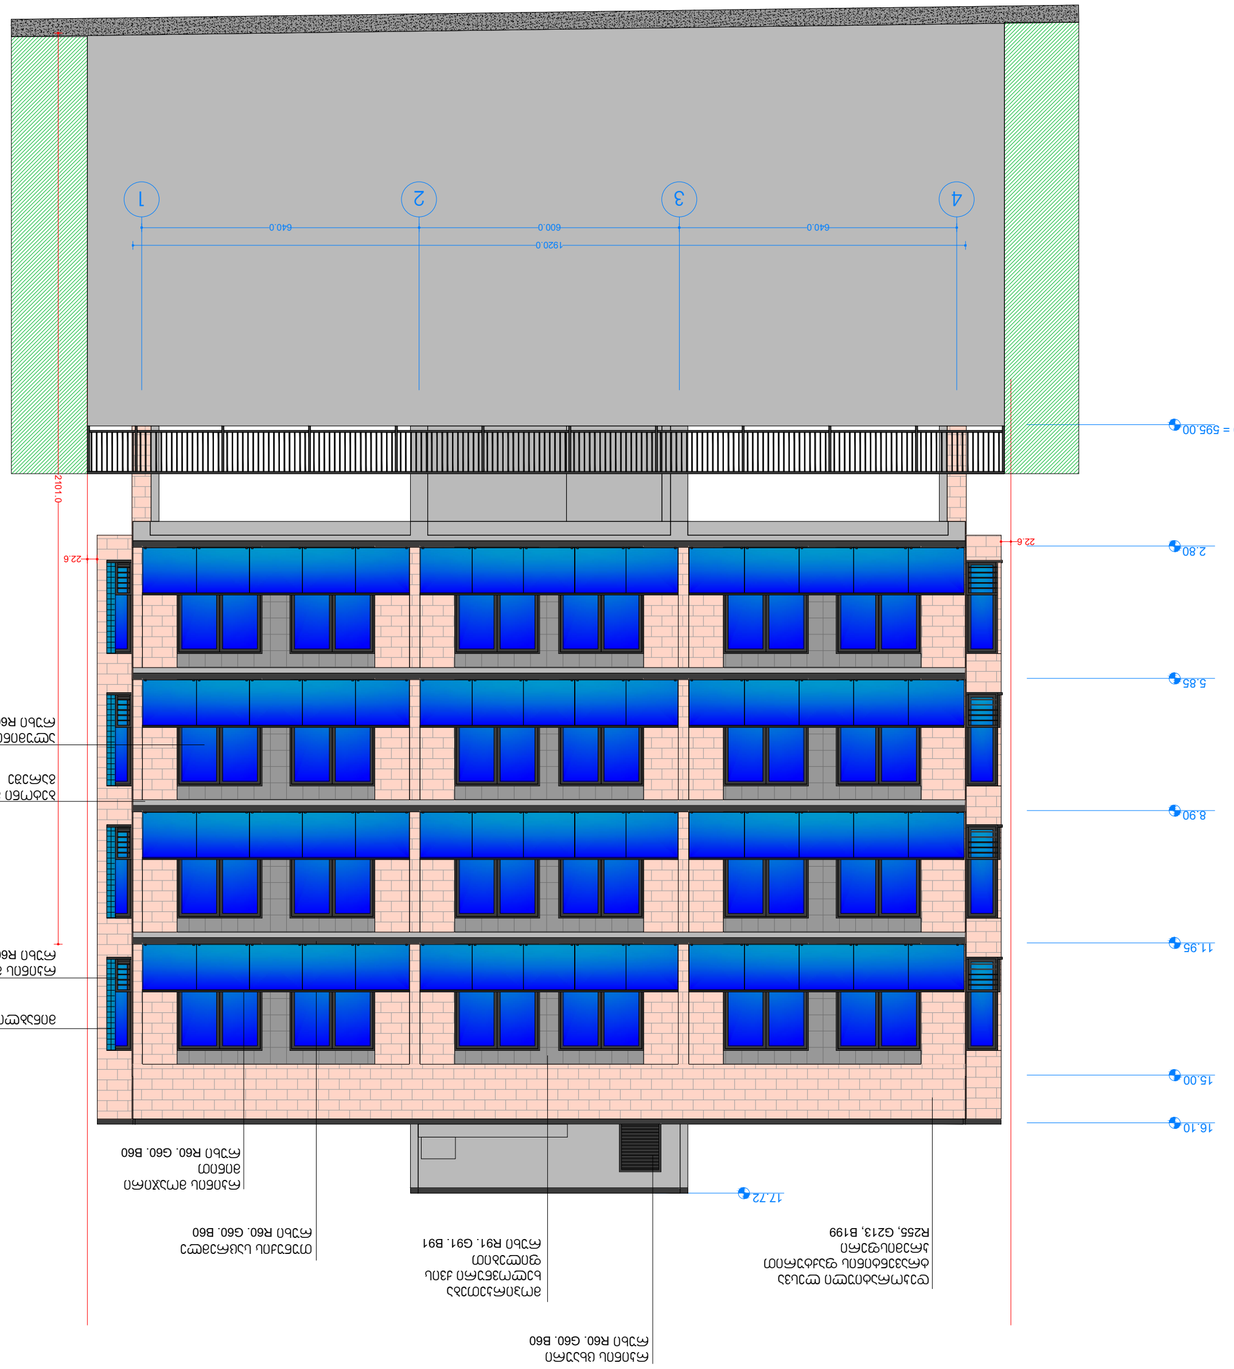

17.72

22.6

22.6

0.00 = 595.00

2.80

5.85

8.90

11.95

15.00

16.10

რკინის მოაჯირი
ruxi R60. G60. B60

მინაბლოკი ლურჯი

ალუმინის კარ-ფანჯარა
ruxi R60. G60. B60

ბეტონი მოპირკეთების
გარეშე

დეკორატიული ლესვა
ტრავენტინის ფაქტურით
კრემისფერი
R255, G213, B199

მოპირკეთება
ხელოვნური ქვის
ფილებით

რუხი ღ91. G91. B91 თუნუქის საცრემლე
ruxi R60. G60. B60

რკინის მოაჯირი
მინით
ruxi R60. G60. B60

რკინის ცხაური

ruxi R60. G60. B60 2101.0 4 3 2 1

640.0 600.0 640.0

1920.0

ფასადი 4-1. მ.1:100

დაკავებულობის
ჯგუფის აღნიშვნა

დაკავებულობის ჯგუფები

თავშეყრის ჯგუფი
(Tv)

საქმიანი ჯგუფი
(sq)

საგანმანათლებლო
ჯგუფი (სგ)

სამრეწველო ჯგუფი
(sm)

დიდი საფრთხის
შემცველი ჯგუფი (დსშ)

დაწესებულებითი
ჯგუფი (დწ)

სავაჭრო ჯგუფი
(sv)

sacxvorebeli
ჯგუფი (სც)

სასაწყობო ჯგუფი
(sw)

დამხმარე ჯგუფი
(ds)

549.8 350.0

მისაწვდომი მიკროავტობუსის
პარკინგი

გასასლელამდე სავალი მანძილი

რკინაბეტონის კოლონა

მიწის ნაკვეთის
საკადასტრო საზღვარი

პირობითი აღნიშვნები

იატაკის მოპირკეთების ნიშნული 0.00

შახტა

სახანძრო მანქანის მისადგომი

სახანძრო მილდგარის მისაწვდომი

სივრცე ორ საათიანი ცეცხლმედეგობის ხარისხიანი კედელი
ერთ საათიანი ცეცხლმედეგობის ხარისხიანი კედელი

დაკავ. დატვ. ფაქ. დაკავ. დატვ. 14

9.3 sq 115.5 m²

kabineti
მთლიანი ფართი

სივრცის დასახელება დაკავ. ჯგუფი

EXIT

FIRE
ALRM

გასასვლელი EXIT

თავშესაფრის ფართობი

თავშესაფრის
გამოყებენის
წესი

სართულის
abra

მიკროავტობუსის პარკინგთან მისაწვდომი
გასასვლელის ნიშანი

სართულის ამოსაცნობი ნიშანი

შშმპ გასასვლელი

ნიშანი საგანგებო ვითარებაში ფართობის
გამოყენების შესახებ

გასასვლელის ნიშანი ბრაილით

გასასვლელის ნიშანი მანათობელი

თავშესაფრის ფართობის ნიშანი

კვამლის ავტომატური აღმომჩენი

ავტოსაშხეფი

სახანძრო მილდგარის თავაკი

ხელის ცეცხლმაქრი

ხელით სამართავი სახანძრო განგაშის ღილაკი დამკავებელტა შეტყობინების სისტემა
განგაშის განათება

საავარიო განათება ორმხრივი კავშირის სისტემა

სახანძრო ჰიდრანტი 76.0

130.0

სახანძრო მანქანის მისაერთებელი

შენიშვნები: იატაკის ზედაპირი იქნება ბეტონის ან

მსგავსი არაწვადი მასალის, რომელსაც
არ ექნება შეწოვის უნარი

ფორმატი ა-2

პროექტის
სახელწოდება

მრავალბინიანი
საცხოვრებელი სახლი

მისამართი

პროექტის ავტორი
არქიტექტორი

დავით ხიზანიშვილი

პროექტის
არქიტექტურული
ნაწილი შემოწმებულია
არქიტექტორი: გიორგი
ლოთიშვილის მიერ.

შენიშვნა:

ნახაზი მომზადებულია
შენობა ნაგებობის
უსაფრთხოების წესების
მიხედვით

ზომები მოცემულია
სანტიმეტრებში

ქ. თბილისი. ალექსანდრე
ioselianis q. #63. ana
politkovskaias q. #22a
s/k 01.14.05.008.398

275.0 125.0 75.0

მისაწვდომი მსუბუქი
ავტომობილის პარკინგი

კვამლზე მორეაგირე მაუწყებელი

თავშესაფრის და სხვისი დახმარებით თავდაღწევის ფართობი თბილისი 2024 წ.

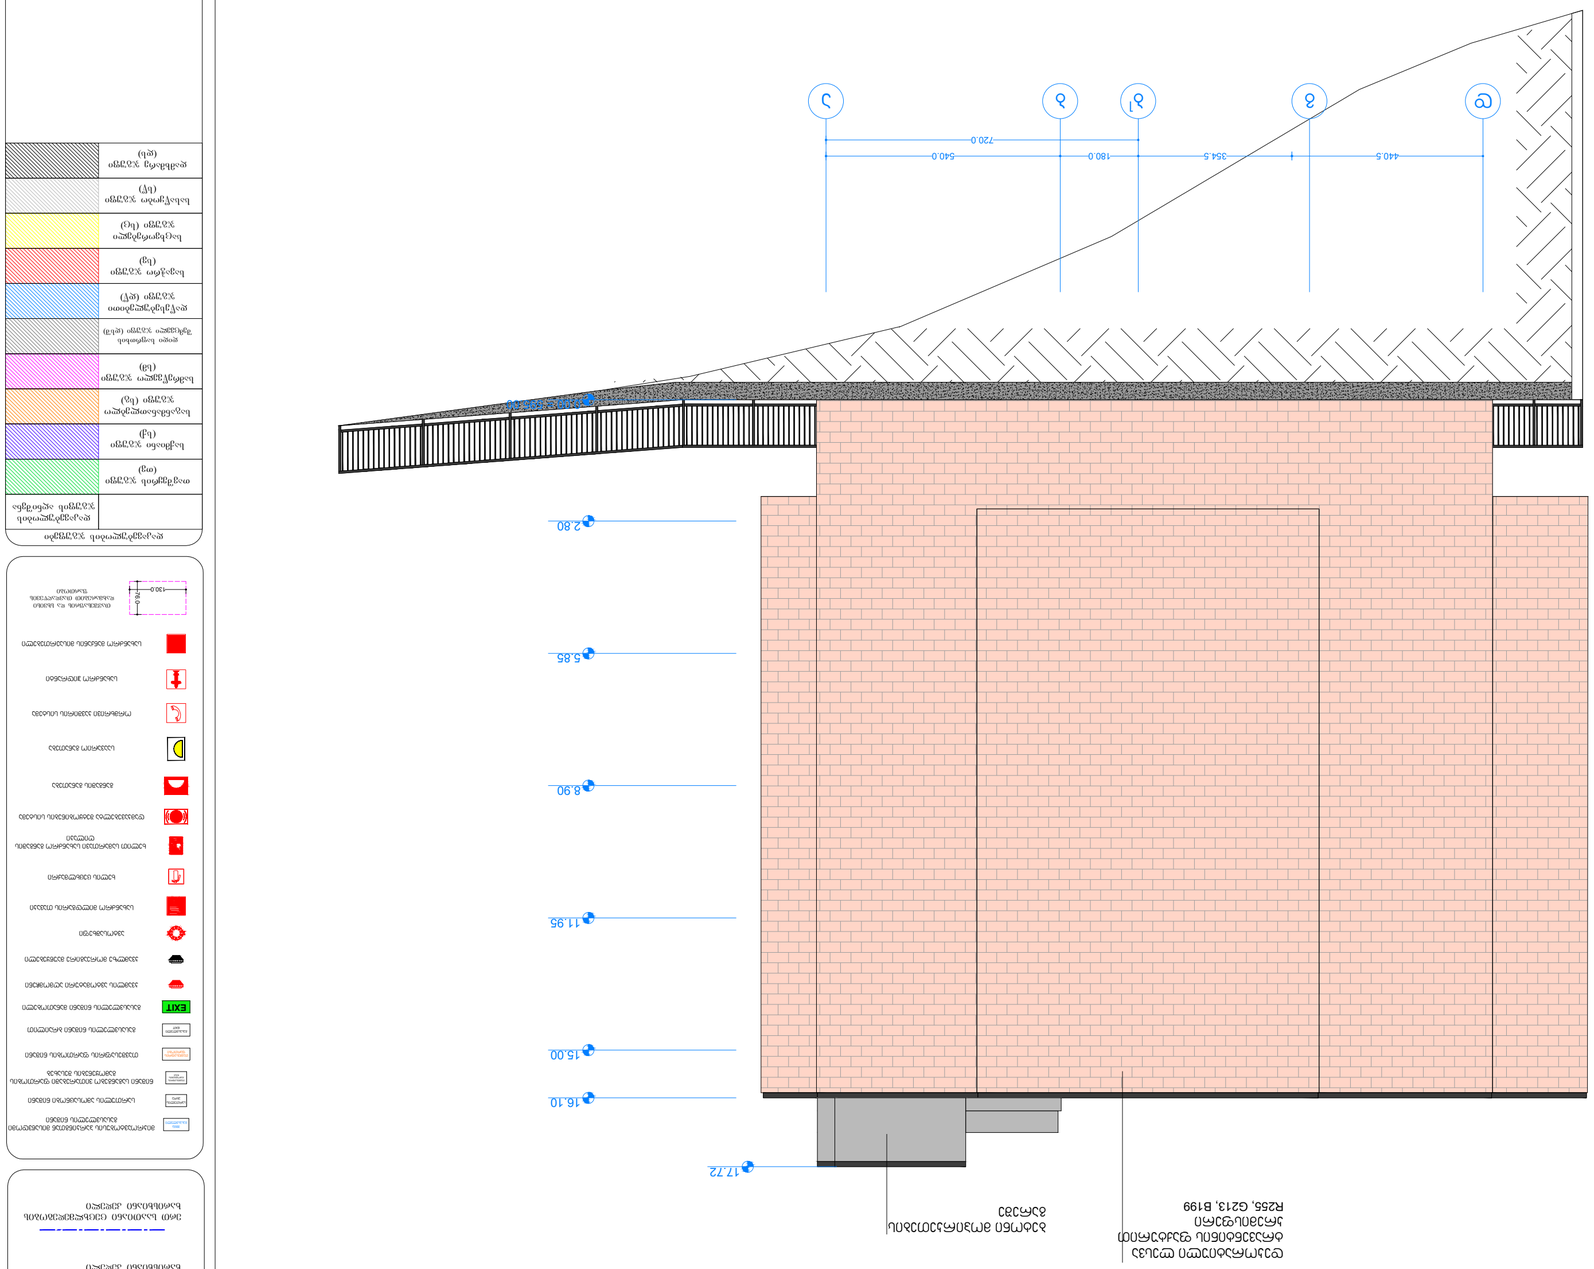

დეკორატიული ლესვა
ტრავენტინის ფაქტურით
კრემისფერი
R255, G213, B199

ბეტონი მოპირკეთების
გარეშე

0.00 = 595.00

2.80

5.85

8.90

11.95

15.00

16.10

17.72

d g b a

440.5 354.5 540.0 b

1

180.0
720.0

ფასადი დ-ა. მ.1:100

დაკავებულობის
ჯგუფის აღნიშვნა

დაკავებულობის ჯგუფები

თავშეყრის ჯგუფი
(Tv)

საქმიანი ჯგუფი
(sq)

საგანმანათლებლო
ჯგუფი (სგ)

სამრეწველო ჯგუფი
(sm)

დიდი საფრთხის
შემცველი ჯგუფი (დსშ)

დაწესებულებითი
ჯგუფი (დწ)

სავაჭრო ჯგუფი
(sv)

sacxvorebeli
ჯგუფი (სც)

სასაწყობო ჯგუფი
(sw)

დამხმარე ჯგუფი
(ds)

549.8 350.0

მისაწვდომი მიკროავტობუსის
პარკინგი

გასასლელამდე სავალი მანძილი

რკინაბეტონის კოლონა

მიწის ნაკვეთის
საკადასტრო საზღვარი

პირობითი აღნიშვნები

იატაკის მოპირკეთების ნიშნული 0.00

შახტა

სახანძრო მანქანის მისადგომი

სახანძრო მილდგარის მისაწვდომი

სივრცე ორ საათიანი ცეცხლმედეგობის ხარისხიანი კედელი
ერთ საათიანი ცეცხლმედეგობის ხარისხიანი კედელი

დაკავ. დატვ. ფაქ. დაკავ. დატვ. 14

9.3 sq 115.5 m²

kabineti
მთლიანი ფართი

სივრცის დასახელება დაკავ. ჯგუფი

EXIT

FIRE
ALRM

გასასვლელი EXIT

თავშესაფრის ფართობი

თავშესაფრის
გამოყებენის
წესი

სართულის
abra

მიკროავტობუსის პარკინგთან მისაწვდომი
გასასვლელის ნიშანი

სართულის ამოსაცნობი ნიშანი

შშმპ გასასვლელი

ნიშანი საგანგებო ვითარებაში ფართობის
გამოყენების შესახებ

გასასვლელის ნიშანი ბრაილით

გასასვლელის ნიშანი მანათობელი

თავშესაფრის ფართობის ნიშანი

კვამლის ავტომატური აღმომჩენი

ავტოსაშხეფი

სახანძრო მილდგარის თავაკი

ხელის ცეცხლმაქრი

ხელით სამართავი სახანძრო განგაშის ღილაკი დამკავებელტა შეტყობინების სისტემა
განგაშის განათება

საავარიო განათება ორმხრივი კავშირის სისტემა

სახანძრო ჰიდრანტი 76.0

130.0

სახანძრო მანქანის მისაერთებელი

შენიშვნები: იატაკის ზედაპირი იქნება ბეტონის ან

მსგავსი არაწვადი მასალის, რომელსაც
არ ექნება შეწოვის უნარი

ფორმატი ა-2

პროექტის
სახელწოდება

მრავალბინიანი
საცხოვრებელი სახლი

მისამართი

პროექტის ავტორი
არქიტექტორი

დავით ხიზანიშვილი

პროექტის
არქიტექტურული
ნაწილი შემოწმებულია
არქიტექტორი: გიორგი
ლოთიშვილის მიერ.

შენიშვნა:

ნახაზი მომზადებულია
შენობა ნაგებობის
უსაფრთხოების წესების
მიხედვით

ზომები მოცემულია
სანტიმეტრებში

ქ. თბილისი. ალექსანდრე
ioselianis q. #63. ana
politkovskaias q. #22a
s/k 01.14.05.008.398

275.0 125.0 75.0

მისაწვდომი მსუბუქი
ავტომობილის პარკინგი

კვამლზე მორეაგირე მაუწყებელი

თავშესაფრის და სხვისი დახმარებით თავდაღწევის ფართობი თბილისი 2024 წ.

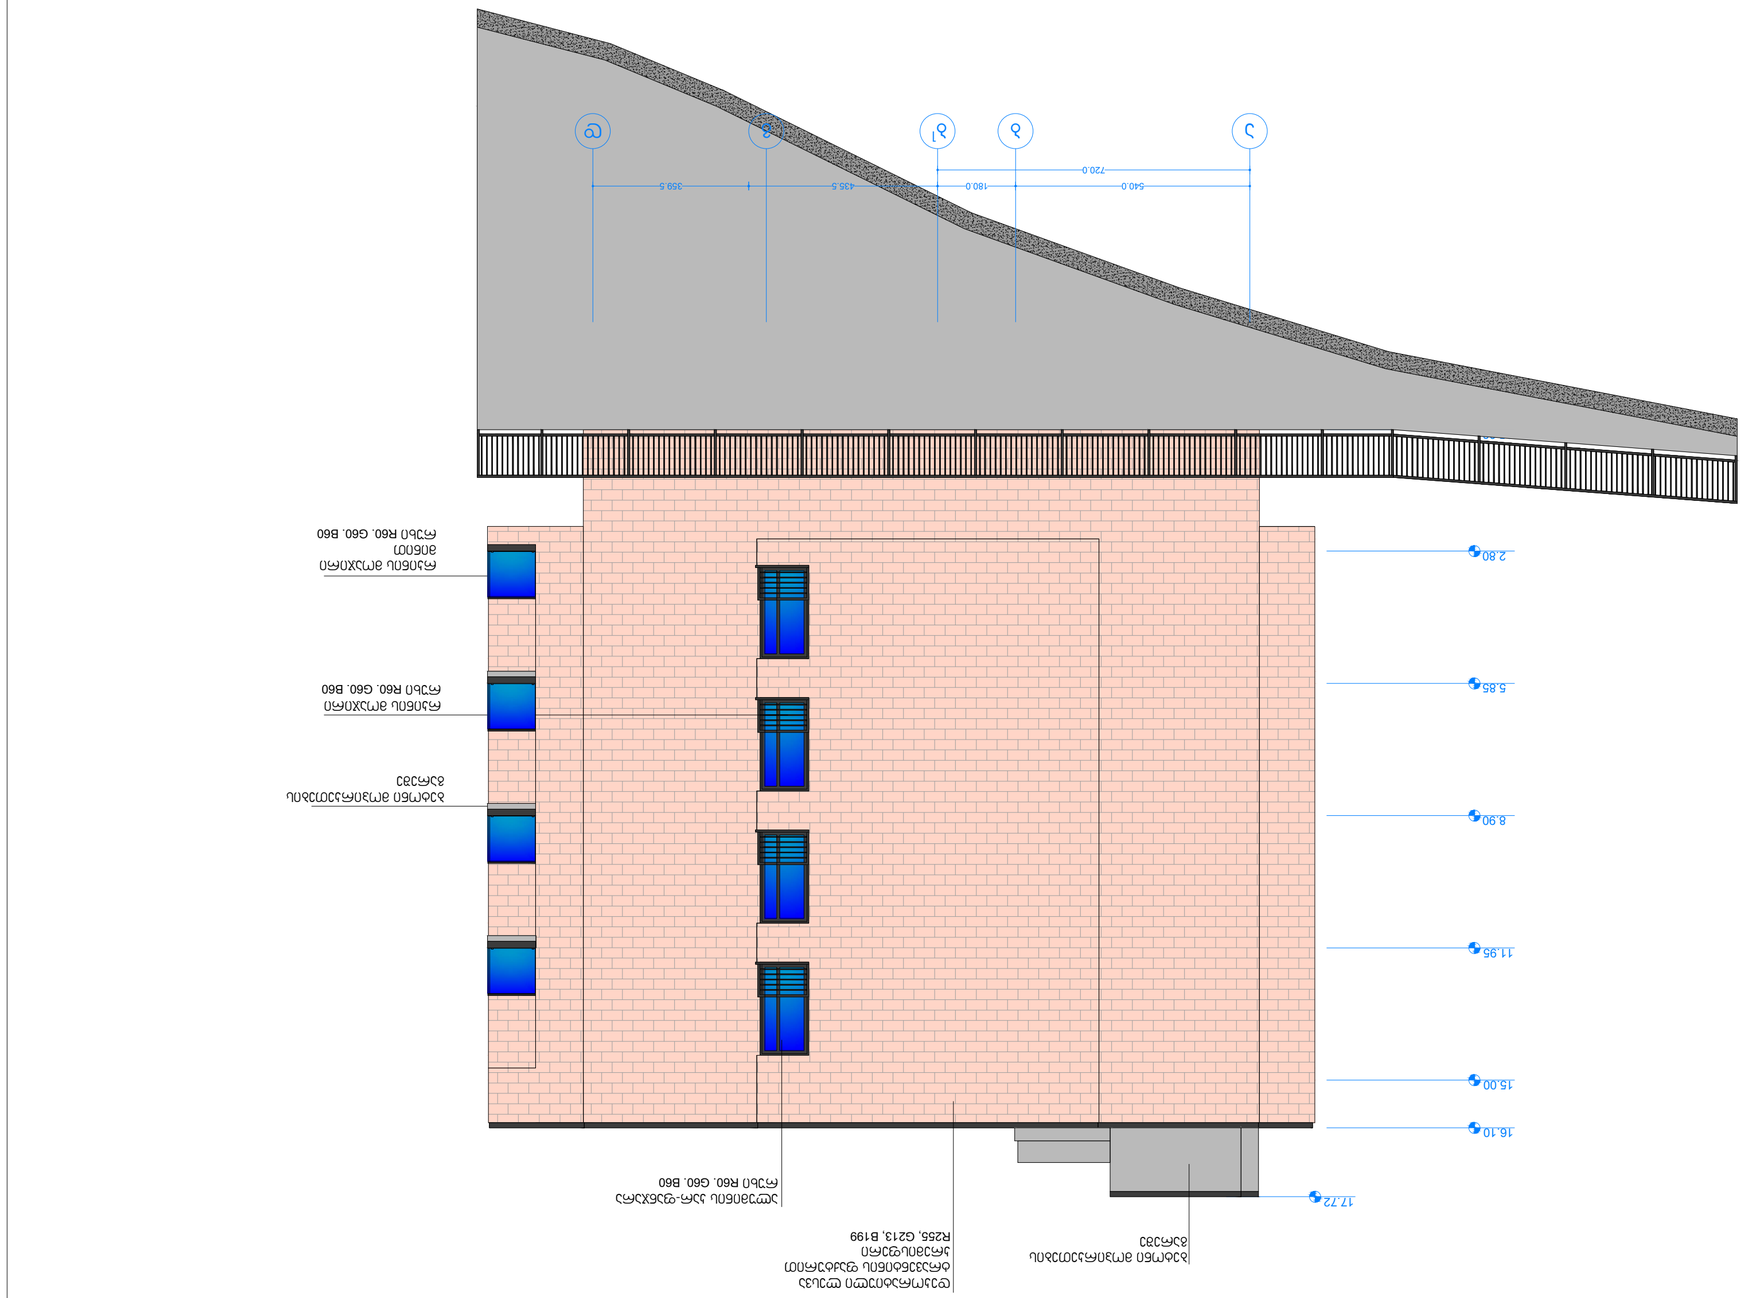

0.00 = 595.00

2.80

5.85

8.90

11.95

15.00

16.10

17.72 ალუმინის კარ-ფანჯარა რუხი ღ60. G60. B60

დეკორატიული ლესვა
ტრავენტინის ფაქტურით
კრემისფერი
R255, G213, B199

ბეტონი მოპირკეთების
გარეშე

ბეტონი მოპირკეთების
გარეშე

რკინის მოაჯირი
ruxi R60. G60. B60

რკინის მოაჯირი
მინით
ruxi R60. G60. B60

a b g d

540.0 435.5 359.5 b

1

180.0
720.0

ფასადი ა-დ. მ.1:100

დაკავებულობის
ჯგუფის აღნიშვნა

დაკავებულობის ჯგუფები

თავშეყრის ჯგუფი
(Tv)

საქმიანი ჯგუფი
(sq)

საგანმანათლებლო
ჯგუფი (სგ)

სამრეწველო ჯგუფი
(sm)

დიდი საფრთხის
შემცველი ჯგუფი (დსშ)

დაწესებულებითი
ჯგუფი (დწ)

სავაჭრო ჯგუფი
(sv)

sacxvorebeli
ჯგუფი (სც)

სასაწყობო ჯგუფი
(sw)

დამხმარე ჯგუფი
(ds)

549.8 350.0

მისაწვდომი მიკროავტობუსის
პარკინგი

გასასლელამდე სავალი მანძილი

რკინაბეტონის კოლონა

მიწის ნაკვეთის
საკადასტრო საზღვარი

პირობითი აღნიშვნები

იატაკის მოპირკეთების ნიშნული 0.00

შახტა

სახანძრო მანქანის მისადგომი

სახანძრო მილდგარის მისაწვდომი

სივრცე ორ საათიანი ცეცხლმედეგობის ხარისხიანი კედელი
ერთ საათიანი ცეცხლმედეგობის ხარისხიანი კედელი

დაკავ. დატვ. ფაქ. დაკავ. დატვ. 14

9.3 sq 115.5 m²

kabineti
მთლიანი ფართი

სივრცის დასახელება დაკავ. ჯგუფი

EXIT

FIRE
ALRM

გასასვლელი EXIT

თავშესაფრის ფართობი

თავშესაფრის
გამოყებენის
წესი

სართულის
abra

მიკროავტობუსის პარკინგთან მისაწვდომი
გასასვლელის ნიშანი

სართულის ამოსაცნობი ნიშანი

შშმპ გასასვლელი

ნიშანი საგანგებო ვითარებაში ფართობის
გამოყენების შესახებ

გასასვლელის ნიშანი ბრაილით

გასასვლელის ნიშანი მანათობელი

თავშესაფრის ფართობის ნიშანი

კვამლის ავტომატური აღმომჩენი

ავტოსაშხეფი

სახანძრო მილდგარის თავაკი

ხელის ცეცხლმაქრი

ხელით სამართავი სახანძრო განგაშის ღილაკი დამკავებელტა შეტყობინების სისტემა
განგაშის განათება

საავარიო განათება ორმხრივი კავშირის სისტემა

სახანძრო ჰიდრანტი 76.0

130.0

სახანძრო მანქანის მისაერთებელი

შენიშვნები: იატაკის ზედაპირი იქნება ბეტონის ან

მსგავსი არაწვადი მასალის, რომელსაც
არ ექნება შეწოვის უნარი

ფორმატი ა-2

პროექტის
სახელწოდება

მრავალბინიანი
საცხოვრებელი სახლი

მისამართი

პროექტის ავტორი
არქიტექტორი

დავით ხიზანიშვილი

პროექტის
არქიტექტურული
ნაწილი შემოწმებულია
არქიტექტორი: გიორგი
ლოთიშვილის მიერ.

შენიშვნა:

ნახაზი მომზადებულია
შენობა ნაგებობის
უსაფრთხოების წესების
მიხედვით

ზომები მოცემულია
სანტიმეტრებში

ქ. თბილისი. ალექსანდრე
ioselianis q. #63. ana
politkovskaias q. #22a
s/k 01.14.05.008.398

275.0 125.0 75.0

მისაწვდომი მსუბუქი
ავტომობილის პარკინგი

კვამლზე მორეაგირე მაუწყებელი

თავშესაფრის და სხვისი დახმარებით თავდაღწევის ფართობი თბილისი 2024 წ.

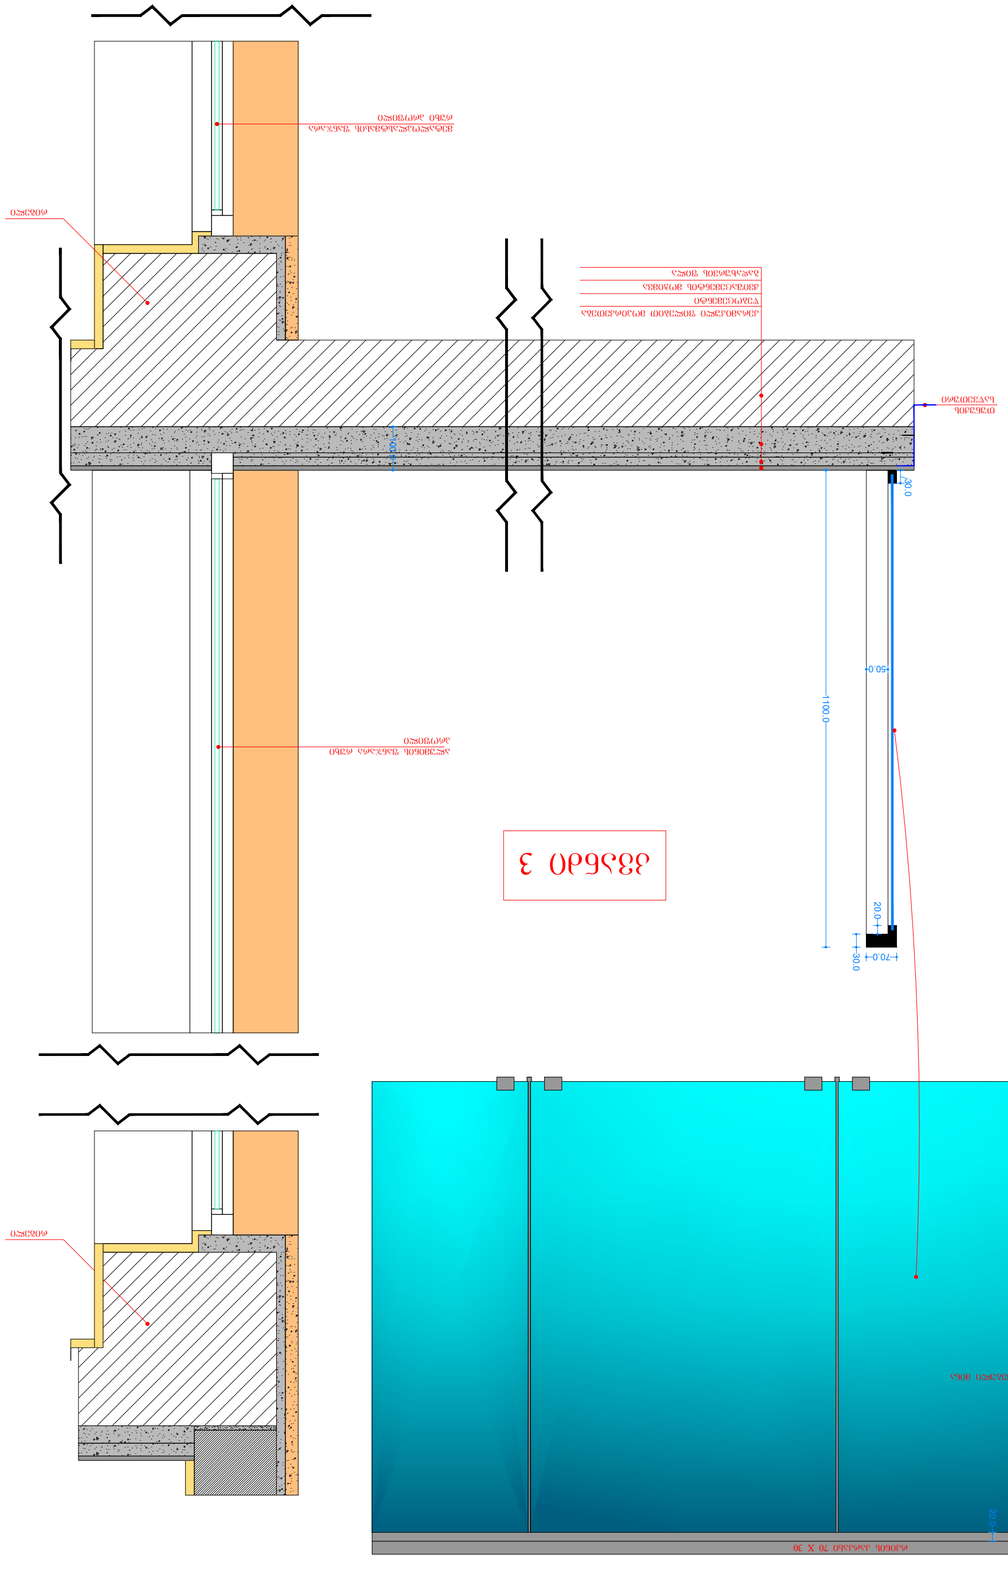

დამუშავებული მინა

რკინის კარკასი 70 X 30

თუნუქის
საწვეთური

webocementi
ქვიშაცემენტის მოჭიმვა
გადახურვის ფილა

კერამიკული ფილებით მოპირკეთება

ალუმინის ფანჯარა რუხი
profili

კვანძი 3 1100.0 100.0

webocementi
ქვიშაცემენტის მოჭიმვა
გადახურვის ფილა

კერამიკული ფილებით მოპირკეთება

მეტალოპლასტმასის ფანჯარა რუხი პროფილი

rigeli

rigeli

დეტალური კვანძები
მასშტაბი 1:10

თაბაშირით ლესვა

ბლოკის წყობა

ტრავენტინის ქვით

მოპირკეთება კვანძი 1

webocementi
ქვიშაცემენტის მოჭიმვა
გადახურვის ფილა

კერამიკული ფილებით მოპირკეთება

თაბაშირით ლესვა

ბლოკის წყობა

დეკორატიული ლესვა კვანძი 8

webocementi
ქვიშაცემენტის მოჭიმვა
გადახურვის ფილა

კერამიკული ფილებით მოპირკეთება

თაბაშირით ლესვა

ბლოკის წყობა

დეკორატიული ლესვა კვანძი 4

თუნუქის
საწვეთური

შენიშვნები:

ფორმატი ა-2

პროექტის
სახელწოდება

მრავალბინიანი
საცხოვრებელი სახლი

მისამართი

პროექტის ავტორი
არქიტექტორი

დავით ხიზანიშვილი

პროექტის
არქიტექტურული
ნაწილი შემოწმებულია
არქიტექტორი: გიორგი
ლოთიშვილის მიერ.

შენიშვნა:

ნახაზი მომზადებულია
შენობა ნაგებობის
უსაფრთხოების წესების
მიხედვით

ზომები მოცემულია
სანტიმეტრებში

ქ. თბილისი. ალექსანდრე
ioselianis q. #63. ana
politkovskaias q. #22a
s/k 01.14.05.008.398

70.0 30.0

50.0 1100.0 20.0 30.0 30.0 20.0

10.0

თბილისი 2024 წ.

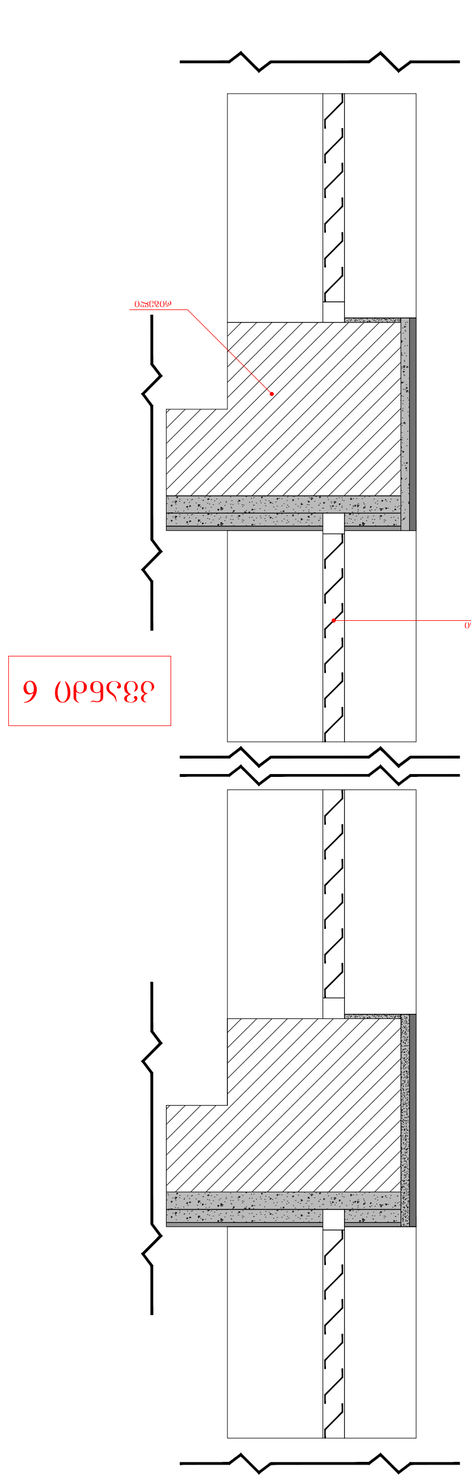

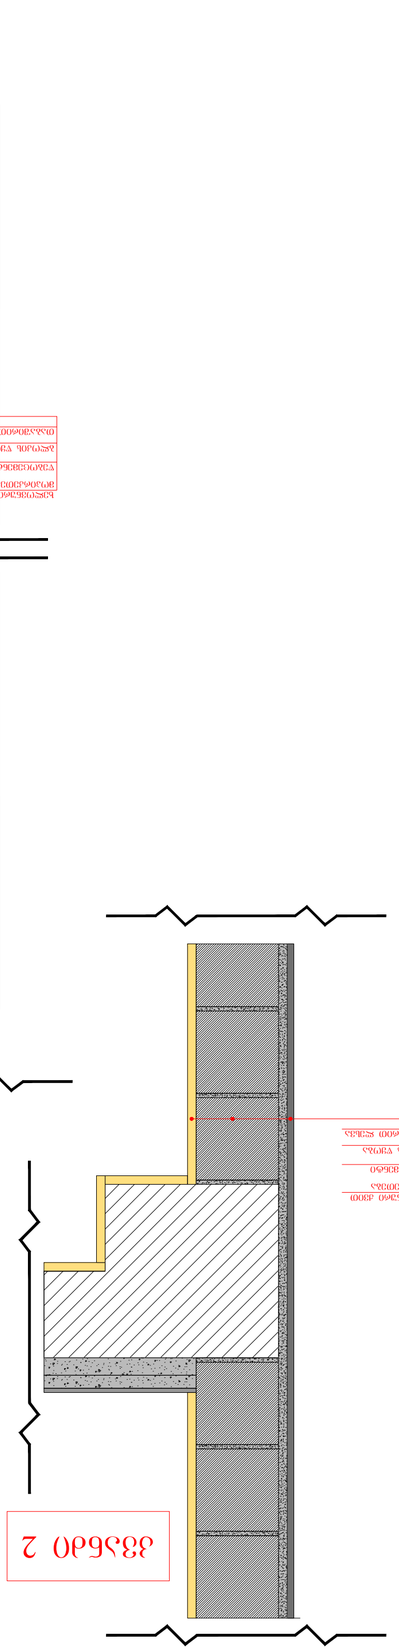

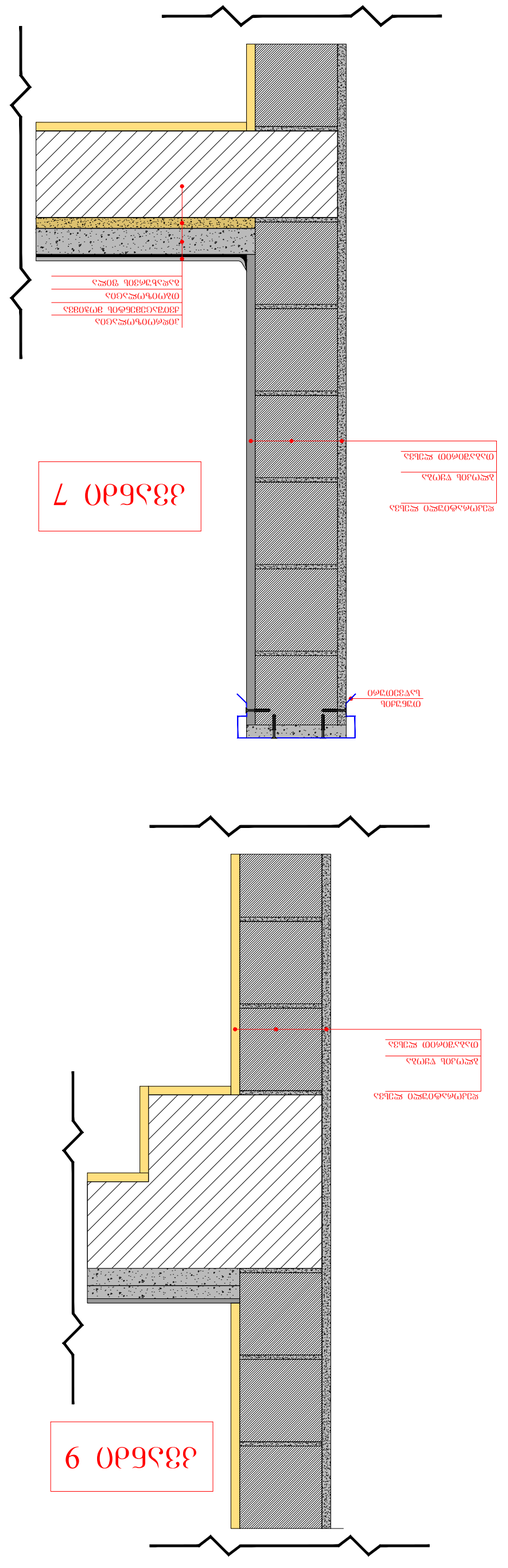

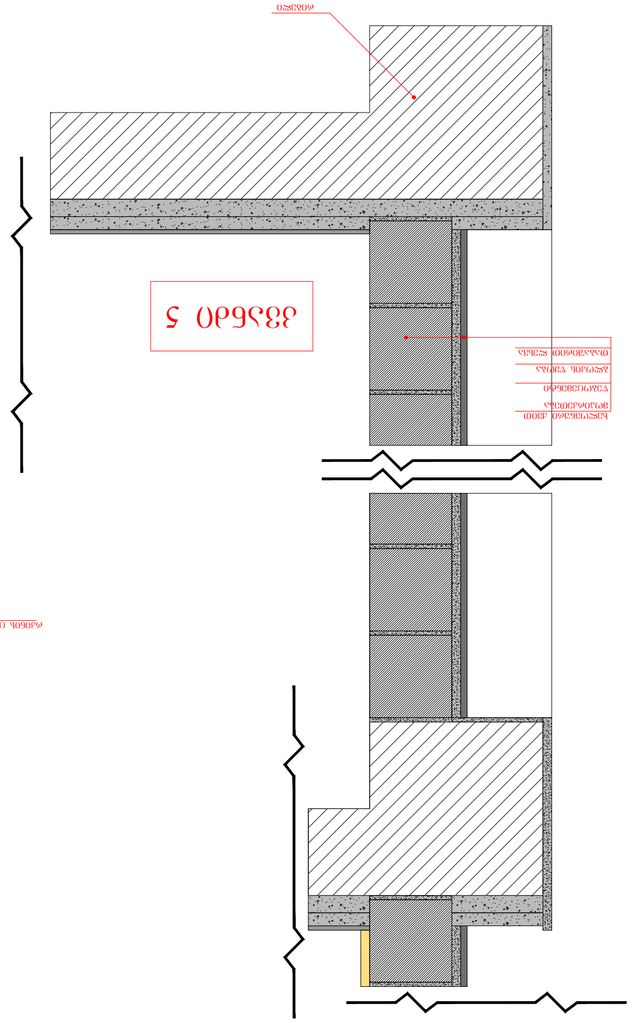

თაბაშირით ლესვა

ბლოკის წყობა

დეკორატიული ლესვა

კვანძი 9

თუნუქის
საწვეთური

კვანძი 7

თაბაშირით ლესვა

ბლოკის წყობა

დეკორატიული ლესვა

Tboizolacia
გადახურვის ფილა

ჰიდროიზოლაცია
ქვიშაცემენტის მოჭიმვა

თაბაშირით ლესვა

ბლოკის წყობა

ხელოვნური ქვით
მოპირკეთება

კვანძი 2

rigeli

კვანძი 5

დეტალური კვანძები
მასშტაბი 1:10

rigeli

კვანძი 6

რკინის ცხაური რუხი

webocementi

თაბაშირით ლესვა

ბლოკის წყობა

ხელოვნური ქვით

მოპირკეთება წებოცემენტი

შენიშვნები:

ფორმატი ა-2

პროექტის
სახელწოდება

მრავალბინიანი
საცხოვრებელი სახლი

მისამართი

პროექტის ავტორი
არქიტექტორი

დავით ხიზანიშვილი

პროექტის
არქიტექტურული
ნაწილი შემოწმებულია
არქიტექტორი: გიორგი
ლოთიშვილის მიერ.

შენიშვნა:

ნახაზი მომზადებულია
შენობა ნაგებობის
უსაფრთხოების წესების
მიხედვით

ზომები მოცემულია
სანტიმეტრებში

ქ. თბილისი. ალექსანდრე
ioselianis q. #63. ana
politkovskaias q. #22a
s/k 01.14.05.008.398

თბილისი 2024 წ.