
A001 გენგეგმა

1:200 ძირითადი გეგმები

3 მ დაშორება ხე-ნარგავებსა და შენობას შორის

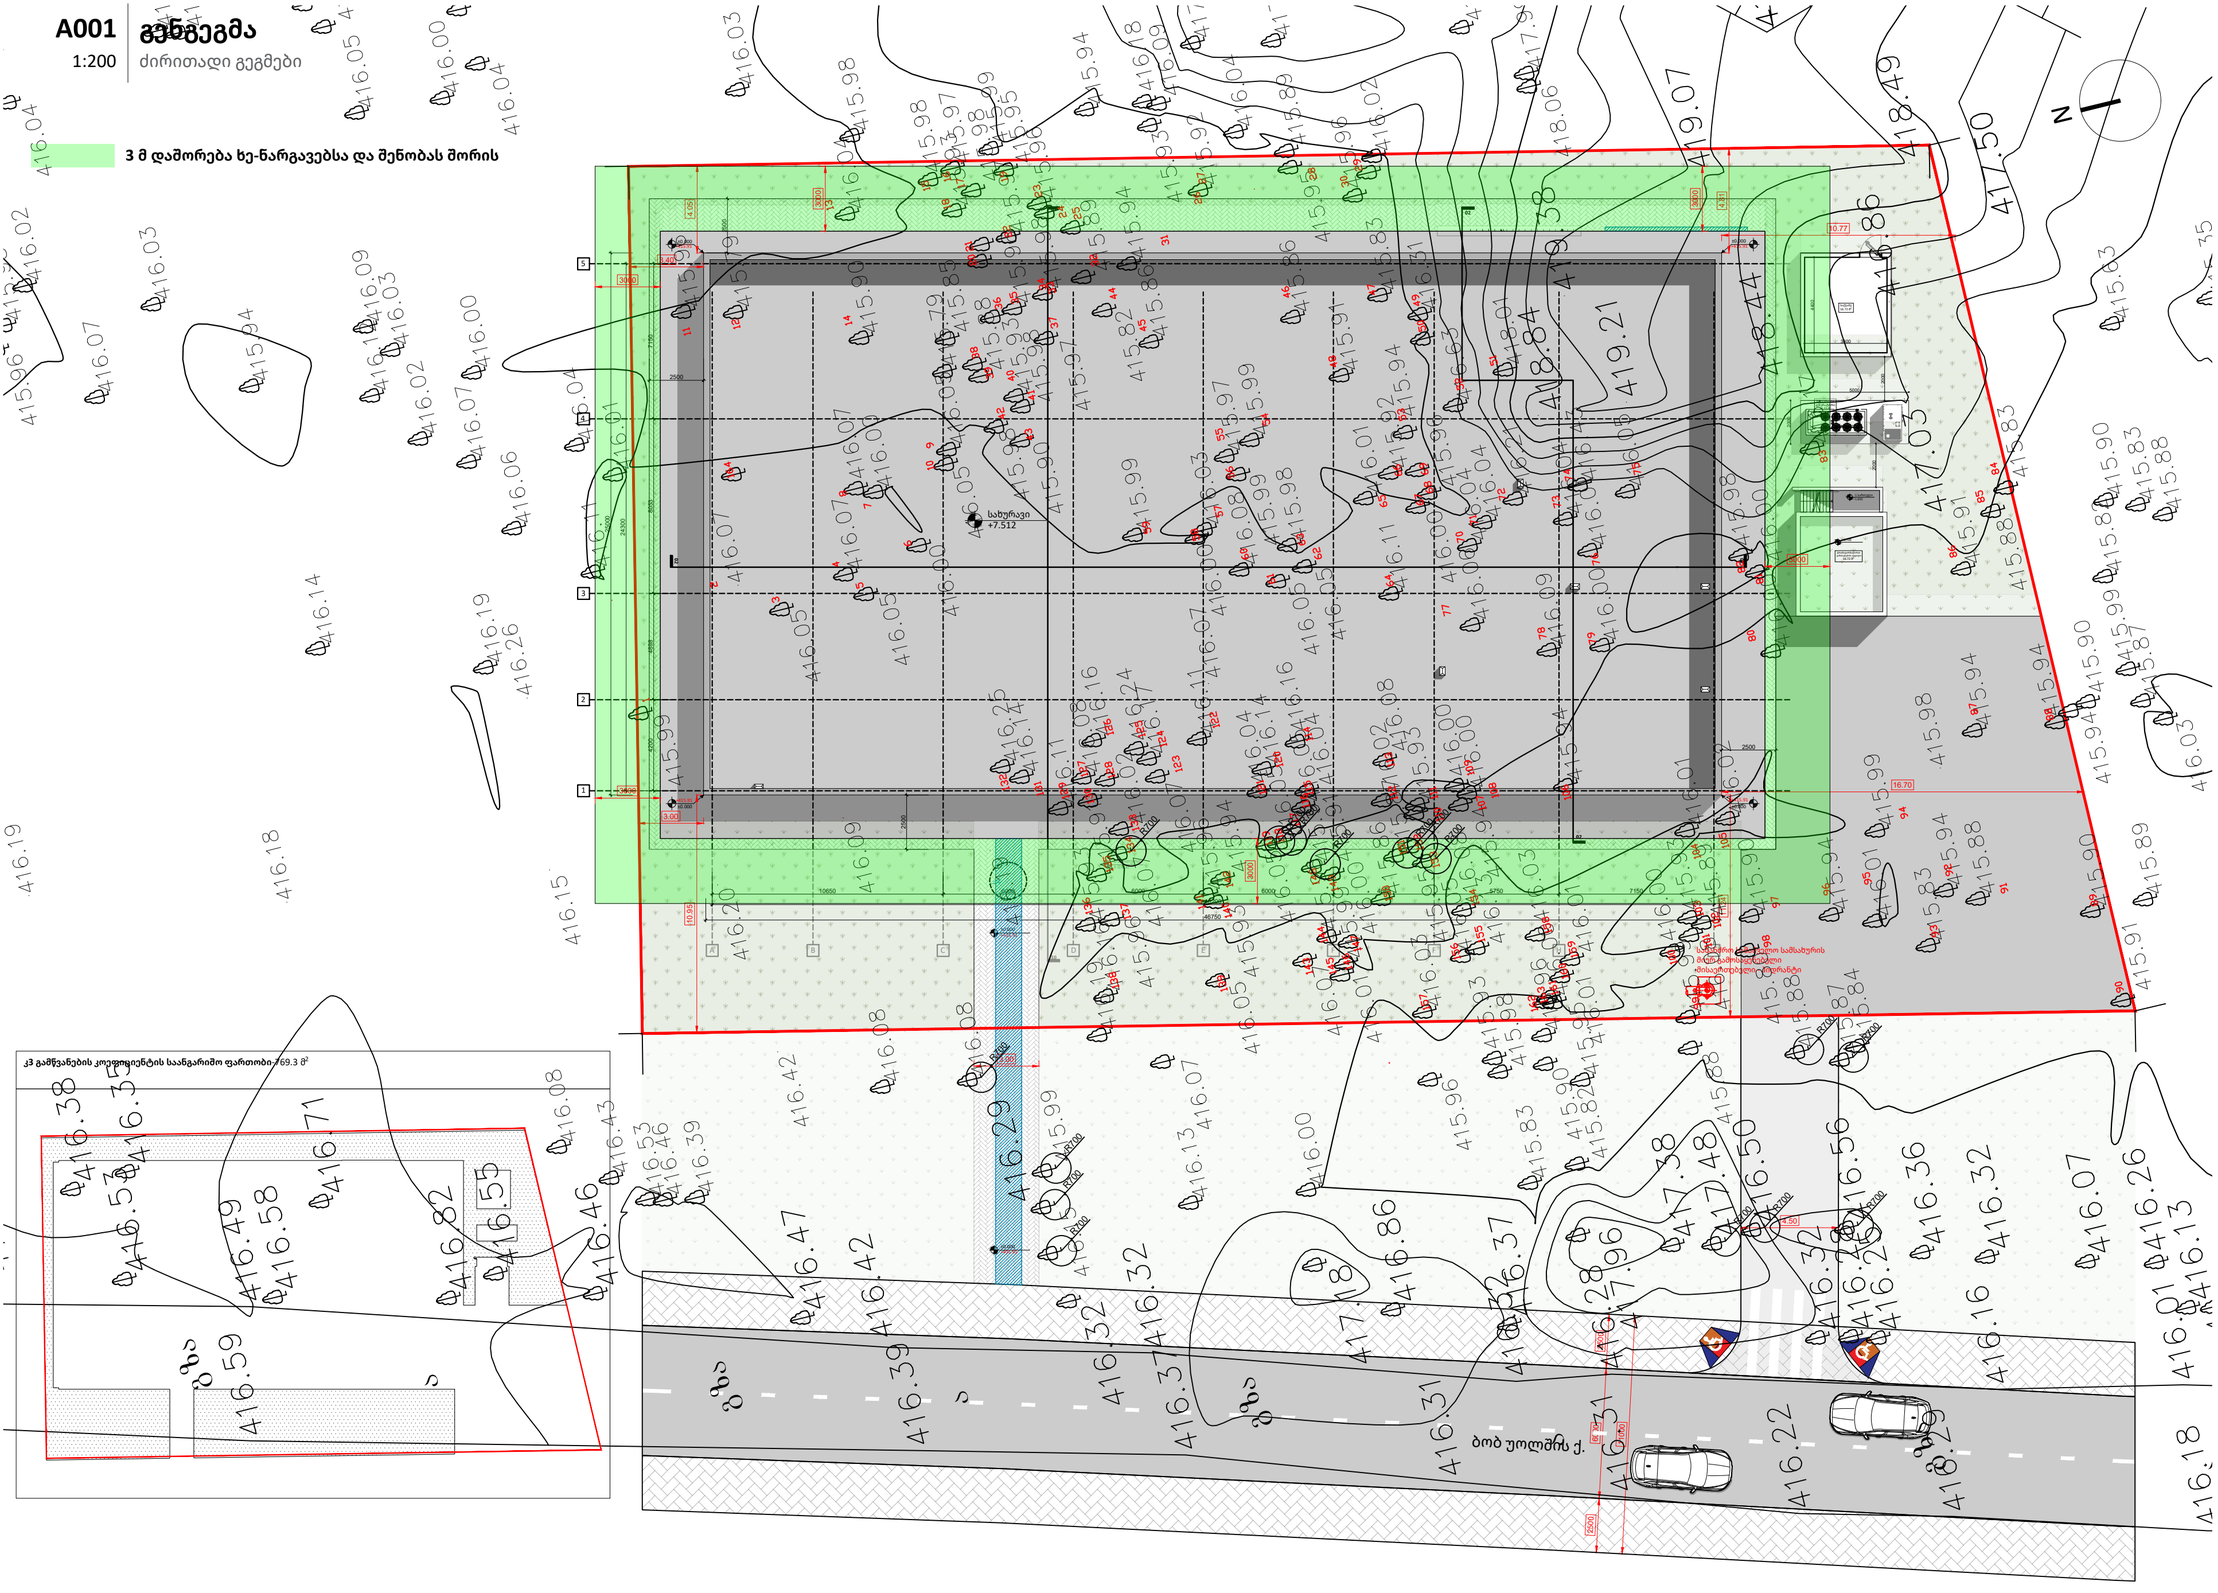

A2

A001

სათაური

გენგეგმა

Ns studio
0179 ბაზალეთის ქუჩა 3
ქ. თბილისი, საქართველო.
Tel: 593 27 88 58
info@nsstudio.ge

პროექტი

ქ. თბილისი
დიღომის სასწ. საცდელი მეურნეობის ქუჩა. ს.კ: 01.72.14.009.696

სტრუქტურა

ექსპლიკაცია

ჩრდილოეთის აღმნიშვნელი ნიშანი

ღერძის ხაზი

ქრილის ხაზი

საკადასტრო საზღვარი

±0.000 ნიშნული გეგმაზე

საავტომობილო შახტა

რკბ-ის სტრუქტურული ელემენტი 2 სთ-ზე მეტი ხანძარმედეგობის)

ბლოკის კედელი

კედლის ტიპი

სქემატური ჭრილი

#12.03.2024
Cad Dwg File: **24.02.28_SAMBO _MASTERPLAN**

ლუკა ჩაგანავა


ნინო ჭანტურია

ილია გამისონია

Ns studio

მიწის ნაკვეთის ტოპოგრაფიული აზომვითი ნახაზი

ქალქი თბილისი, დიღმის სასწ.საცდელი მეურნეობა ს.კ 01.72.14.009.696

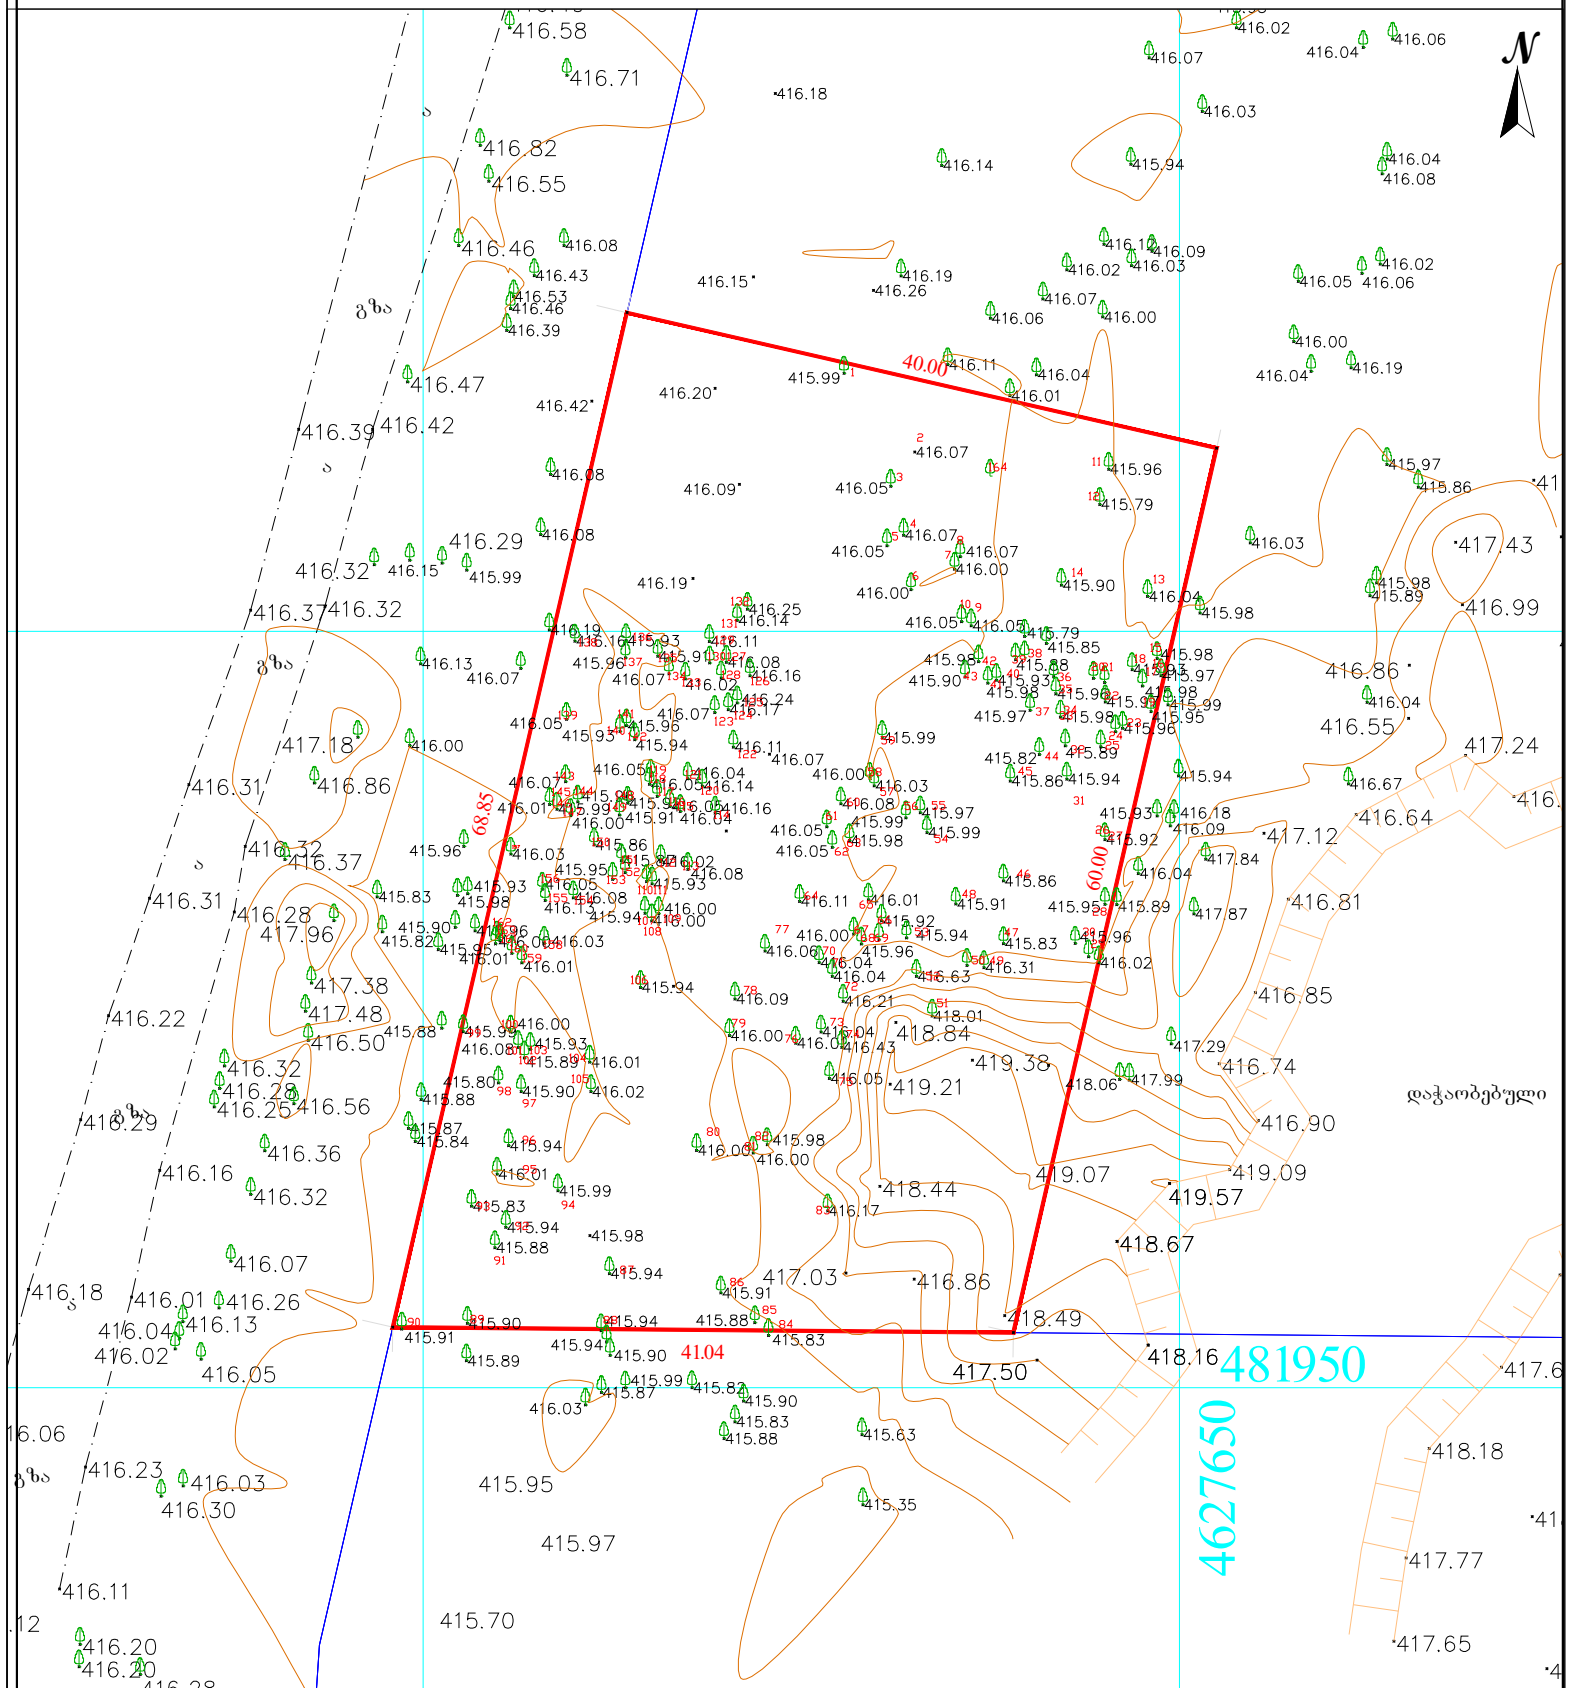

შენიშვნა: ტოპოგრაფიულ ნახაზზე ხაზოვანი ნაგებობები დატანილია რეგისტრებული მონაცემებიდან

პირობითი აღნიშვნები

მიწისქვეშა კომუნიკაციები

- კანალიზაცია
- დენის კაბელი
- გაზის მილი
- წყლის მილი
- კავშირგაბმულობა

შენიშვნა: მიწის სამუშაოები შეათანხმეთ კომუნიკაციის წარმომადგენლებთან

- ნაკვეთის საზღვარი
- შენობა
- არკა
- ფარდული
- კიბე
- ფოთლოვანი ხე
- წიწვოვანი ხე
- ხეხილის ხე
- პალმა
- ბუჩქი
- ვაზი
- გაზონი
- სამეთვალყურეო ჭები
- ძეგლი
- შადრევანი
- ონკანი
- წყარო ან ჭა
- ბენზინგასამართი სადგური
- მაღალი ძაბვის გადამცემი
- ცოცხალი ღობე
- ხეების რიგი
- ტრანსფორმატორი
- რადიო ან ტელე ანძა
- ლამპიონები
- ელექტრო ბოძი
- რკინიგზა
- იზოჰიფსი
- მთავარი იზოჰიფსი

პროექცია UTM 38N
საკოორდინატო სისტემა WGS 84

- ღობე
- ბორდიური
- ბეტონი
- კედელი
- საყრდენი კედელი
- ბილიკი
- გზის კონტური
- ფლატე
- წყლის კონტური

ი/მ „ლევან ჩიტაშვილი„ ს/კ 53001014065
თბილისი, მობ: +995 598 18-04-18
trimblem3@gmail.com

ლ.ჩიტაშვილი

მასშტაბი 1:500 | 11.03.2024