
პირველი სართულის გეგმა მ. 1:100

განაშენიანების რეგულირების ხაზი უკანა ეზოსთვის


ექსპლიკაცია :

1.	კომერციული ფართი №1	160.05 მ²
2.	კომერციული ფართი №2	77.35 მ²
3.	სან-კვანძები	8.30 მ²
	სულ:	245.7 მ²

განაშენიანების ინტენსივობის კ2 კოეფიციენტის საანგარიშო სქემა მ 1:500

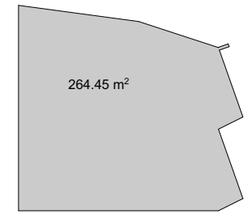

მოშენების ფართის და განაშენიანების კ1 კოეფიციენტის საანგარიშო სქემა მ 1:500

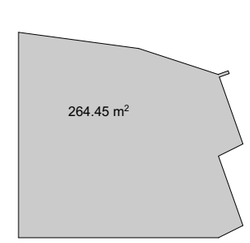


ტროტუარის ნიშნულზე გასწორებული ეზო ასფალტის საფარით

±0.00=518.30

ინდ. მეწარმე "ბიორგი თუშიშვილი"			მ 1:100	ქ. თბილისი, გლდანის დასახლება, რაზმაძის ქ. №12 ს/კ01.11.11.028.007			
პრ. ხელმძღვ.	ბ. თუშიშვილი		12.23	კომერციული შენობის არქიტექტურული პროექტი	სტადია	ფურცელი	სულ
პრ. ხელმძღვ.			12.23		პრ.	02	12
შემსრულა	ბ. თუშიშვილი		12.23	პირველი სართულის გეგმა	დამკვეთი		
შემსრულა			12.23		შ.პ.ს. "თი ჯი ქონსთრაქშენ"		
შემამოწმა			12.23				

გადახურვის გეგმა მ. 1:100

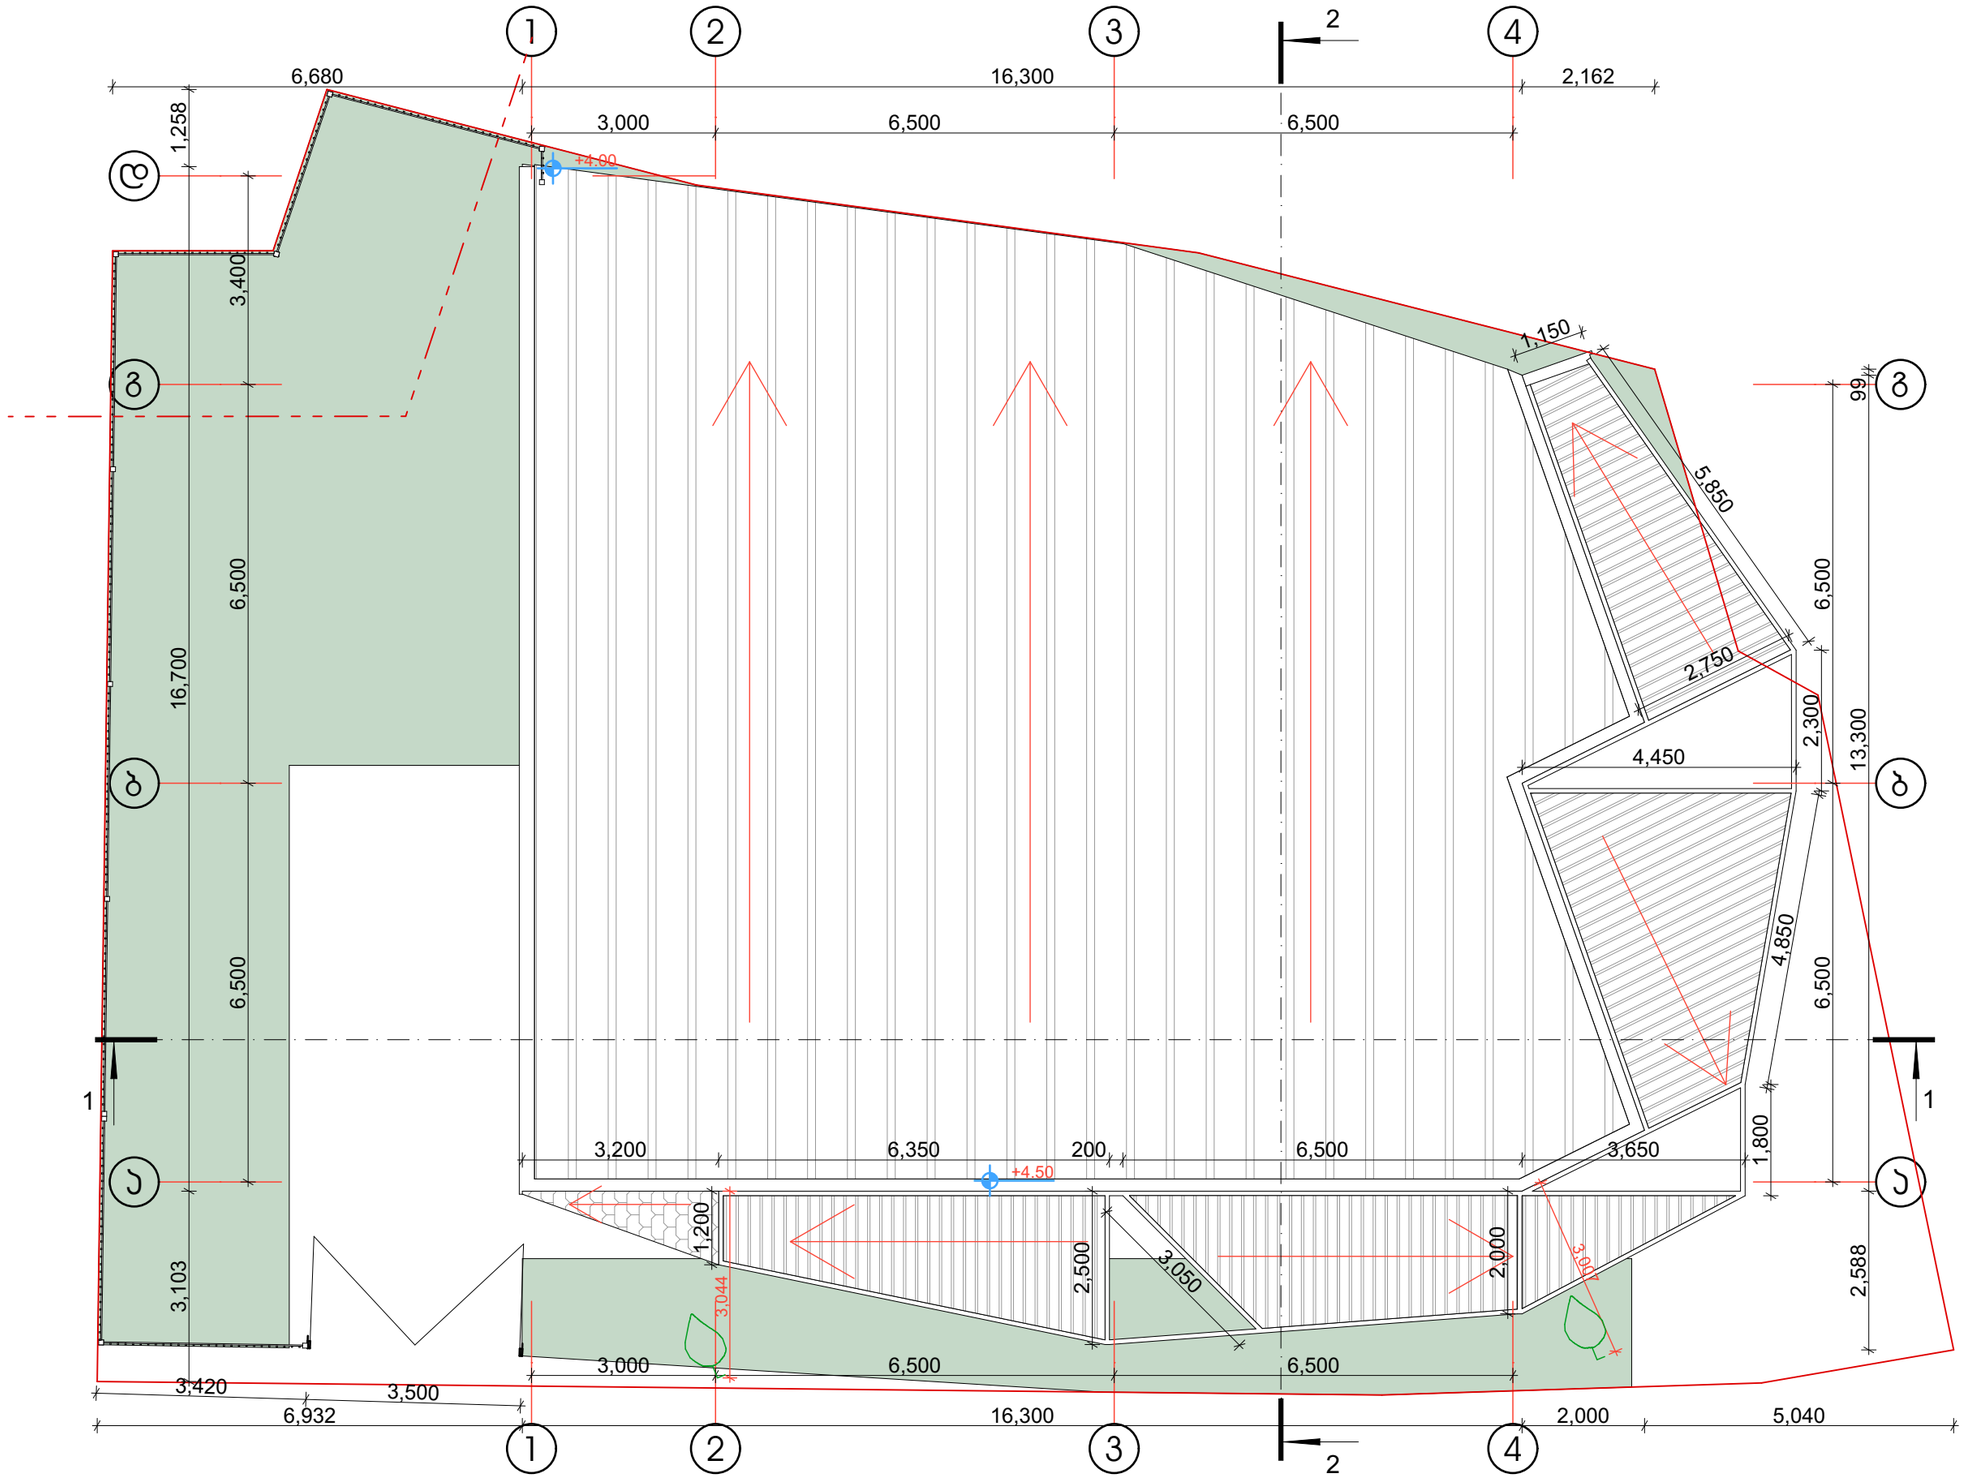

±0.00=518.30

ონდ. მუნარმე "გიორგი თუმოშვილი"			მ 1:100	ქ. თბილისი, გლდანის დასახლება, რაზმაძის ქ. №12 ს/კ01.11.11.028.007			
პრ. ავტორი	გ. თუმოშვილი		12.23	კომერციული შენობის არქიტექტურული პროექტი	სტადია	ფურცელი	ხულ
პრ. ავტორი			12.23		პრ.	03	12
შემასრულა	გ. თუმოშვილი		12.23	გადახურვის გეგმა	დამკვეთი შ.პ.ს. "თი ჯი კონსტრაქშენ"		
შემასრულა			12.23				
შეამოწმა			12.23				

ЗЕе. ЗЗфЭЛбФ	Ъ. ОЭЭЗОЗЗФЭЭО	12.23		
ЗЕе. ЗЗфЭЛбФ		12.23		
ЭЗЗЛбЭЭЭЭ	Ъ. ОЭЭЗОЗЗФЭЭО	12.23		
ЭЗЗЛбЭЭЭЭ		12.23		
ЭЗЗЛЭЭЭЭ		12.23		
ЭЗЗЛЭЭЭЭ		12.23		
ЭЗЗЛЭЭЭЭ		12.23		
ЭЗЗЛЭЭЭЭ		12.23		

ЗЗЗЛЭЭЭЭ ЛЭЭЗЭЭЭЭ

მისაწვდომობის გეგმა მ 1:100


ექსპლიკაცია:

1. კომერციული ფართი №1	– 160.05 კვ.მ
2. კომერციული ფართი №2	– 77.35 კვ.მ
3. სან-კვანძი	– 8.30 კვ.მ
4. სალარო	
სულ:	– 245.70 კვ.მ

პირობითი აღნიშვნები

Exit გასასვლელი

მისაწვდომი სვლა გეზი

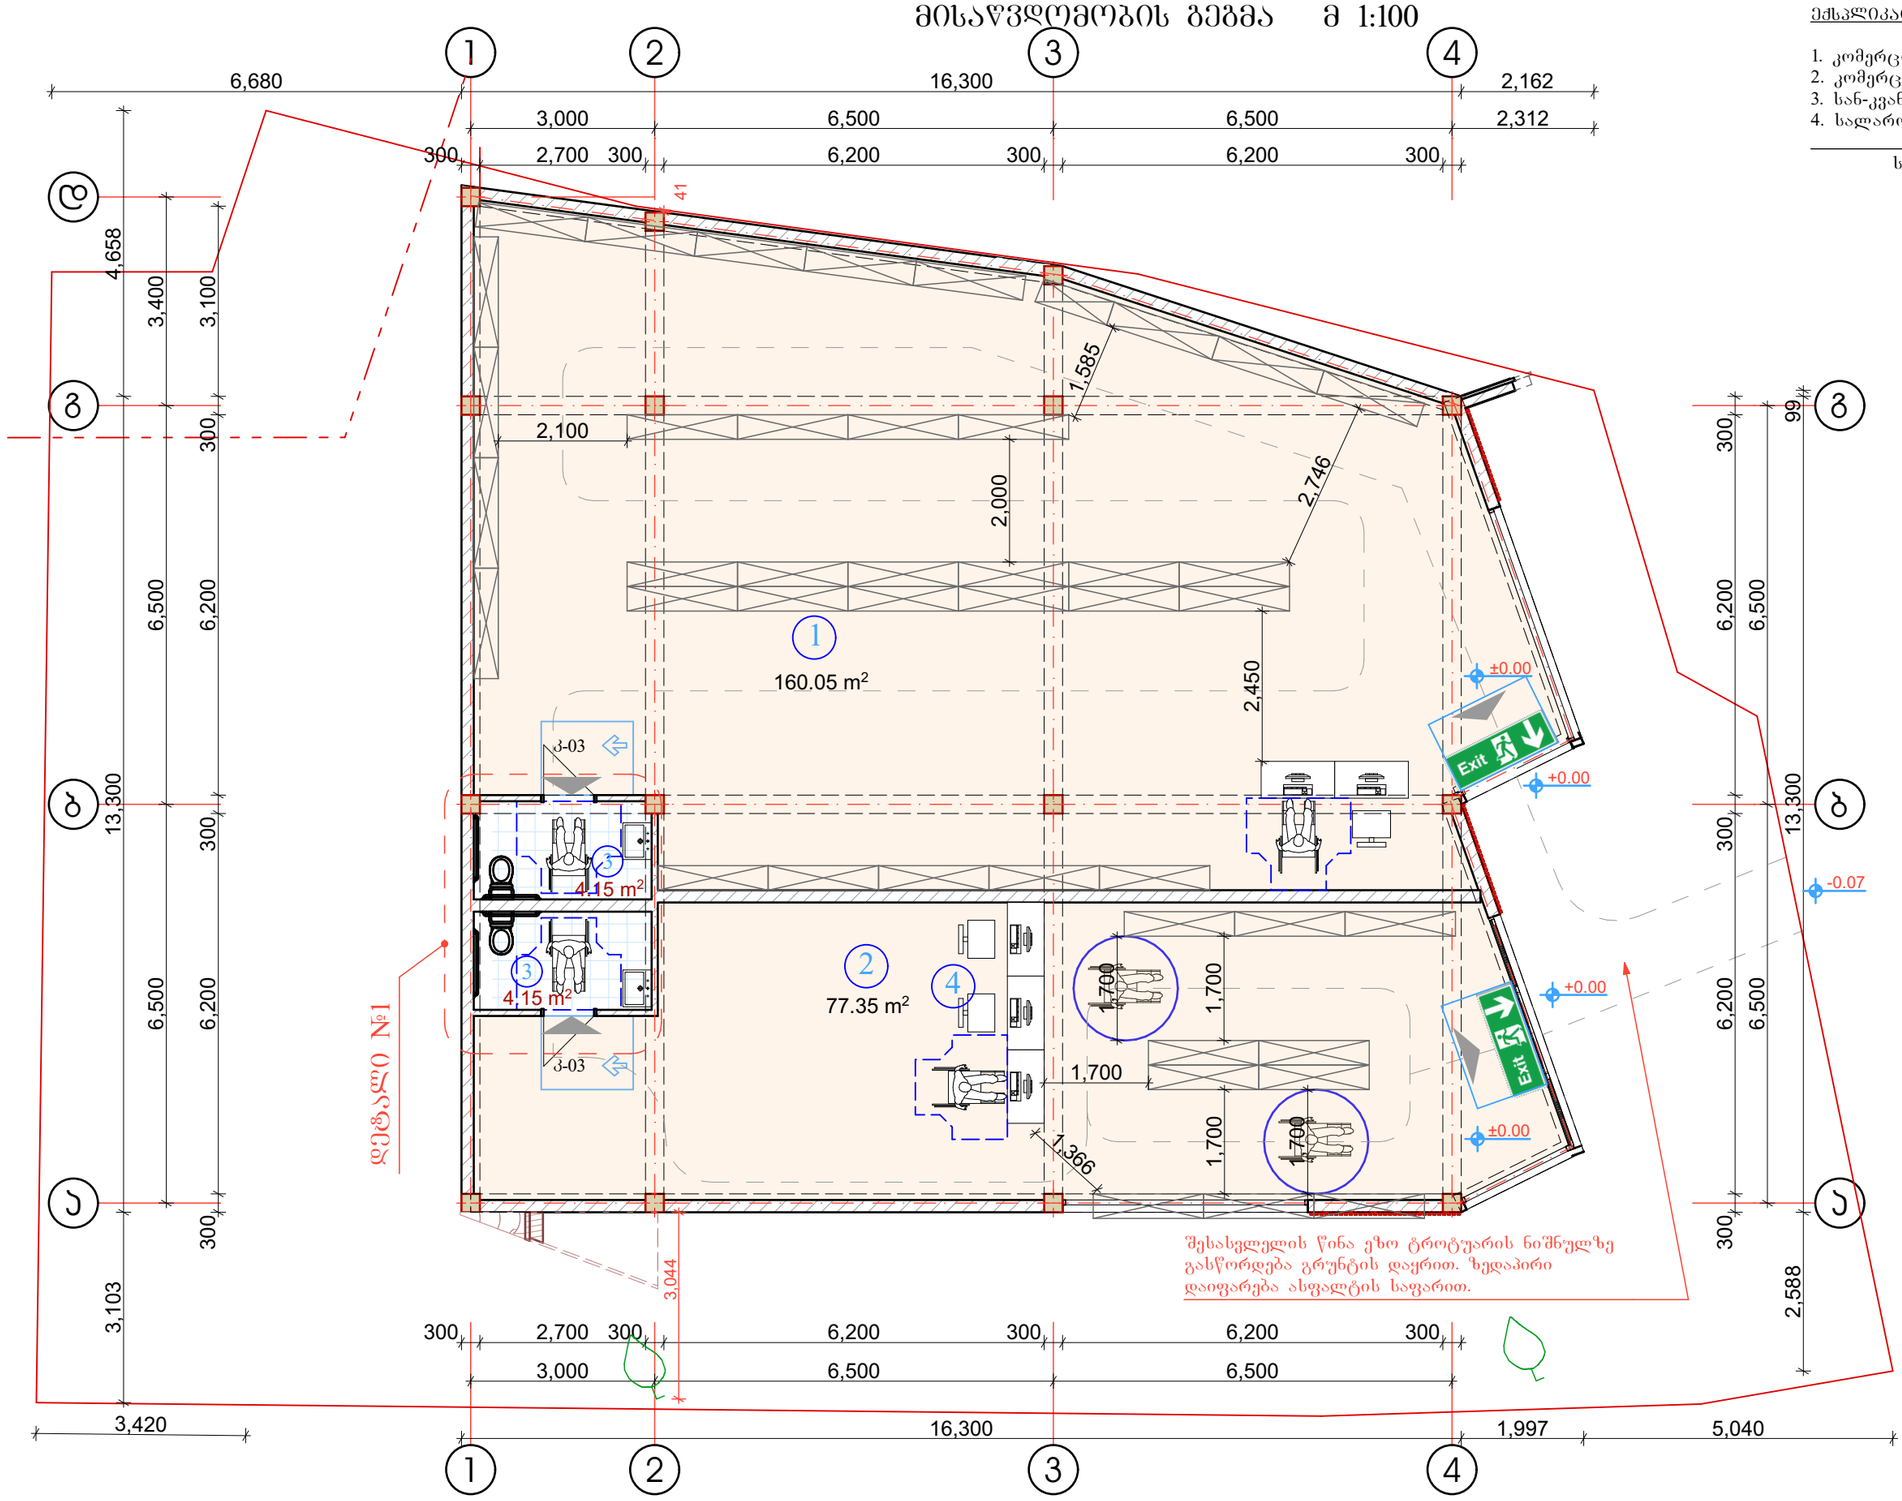

ინდ. მპყარმე "გიორგი თუმოშვილი"			მასშტაბი 1:100	ქ. თბილისი, გლდანის დასახლება, რაზმაძის ქ. №12 ს/კ01.11.11.028.007			
არ. არქიტორი	გ. თუმოშვილი		12.23	კომერციული შენობის არქიტექტურული პროექტი	სტადია	ფურცელი	ხელ
არ. არქიტორი			12.23		პრ.	01	4
შემასრულა	გ. თუმოშვილი		12.23	მისაწვდომობის გეგმა	დამკვეთი შ.პ.ს. "თი ჯი კონსტრაქშენ"		
შემასრულა			12.23				
შემამოწმა			12.23				