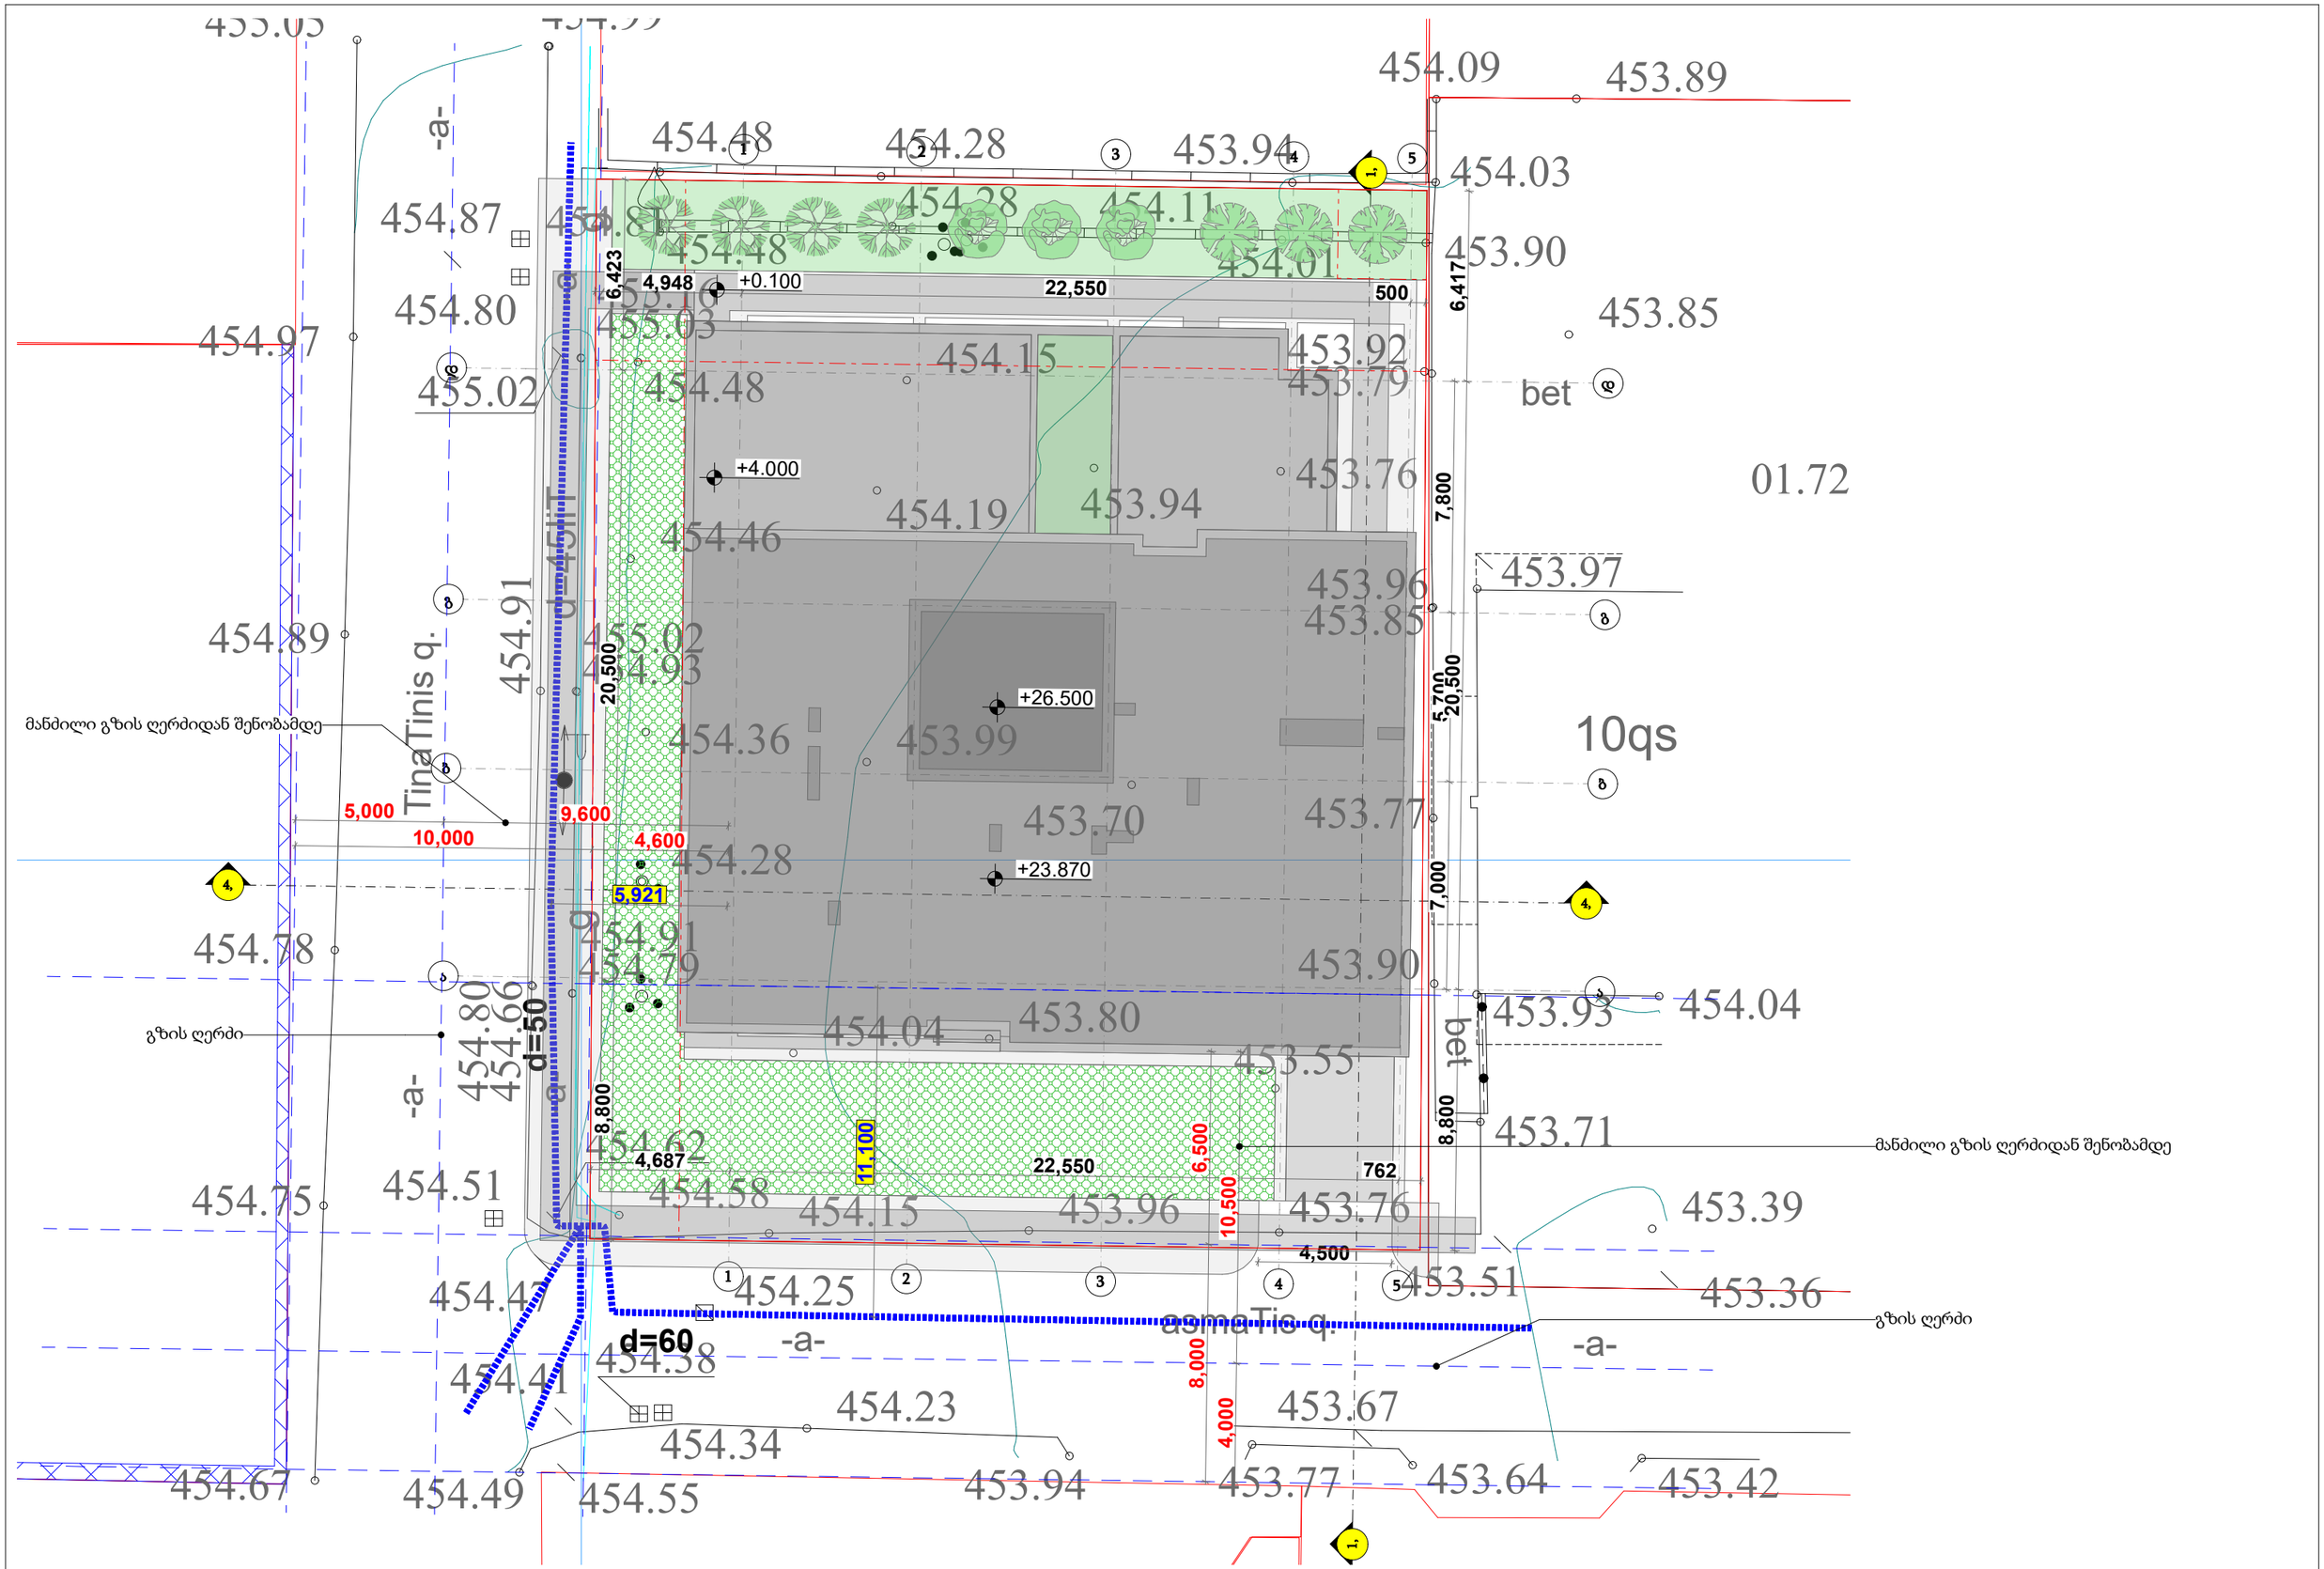

	TSOMAIA ARCHITECTS	დამკვეთი	შპს "ბილდარგ დეველოპმენტი"	მასშტაბი	ნახაზის დასახელება	შემსრულებელი	შ.პ.ს. "ჰელიქსი" 404855992
		მისამართი	ქ. თბილისი, სოფელი დიღომი ასმათის ქ 55 01.72.14.035.310	1:200	მაქსიმალური სიმაღლის განსაზღვრა გენ-გეგმა	თანამდებობა	გვარი / ხელმოწერა
		პროექტის სახელი		სტადია	ფურცლის № / ფურცლები	დირექტორი	ვ. ცომაია
		მრავალბინიანი საცხოვრებელის სახლი		მ.პ.	A.05.1 / 82	მთ.არქიტექტორი	ვ. ცომაია

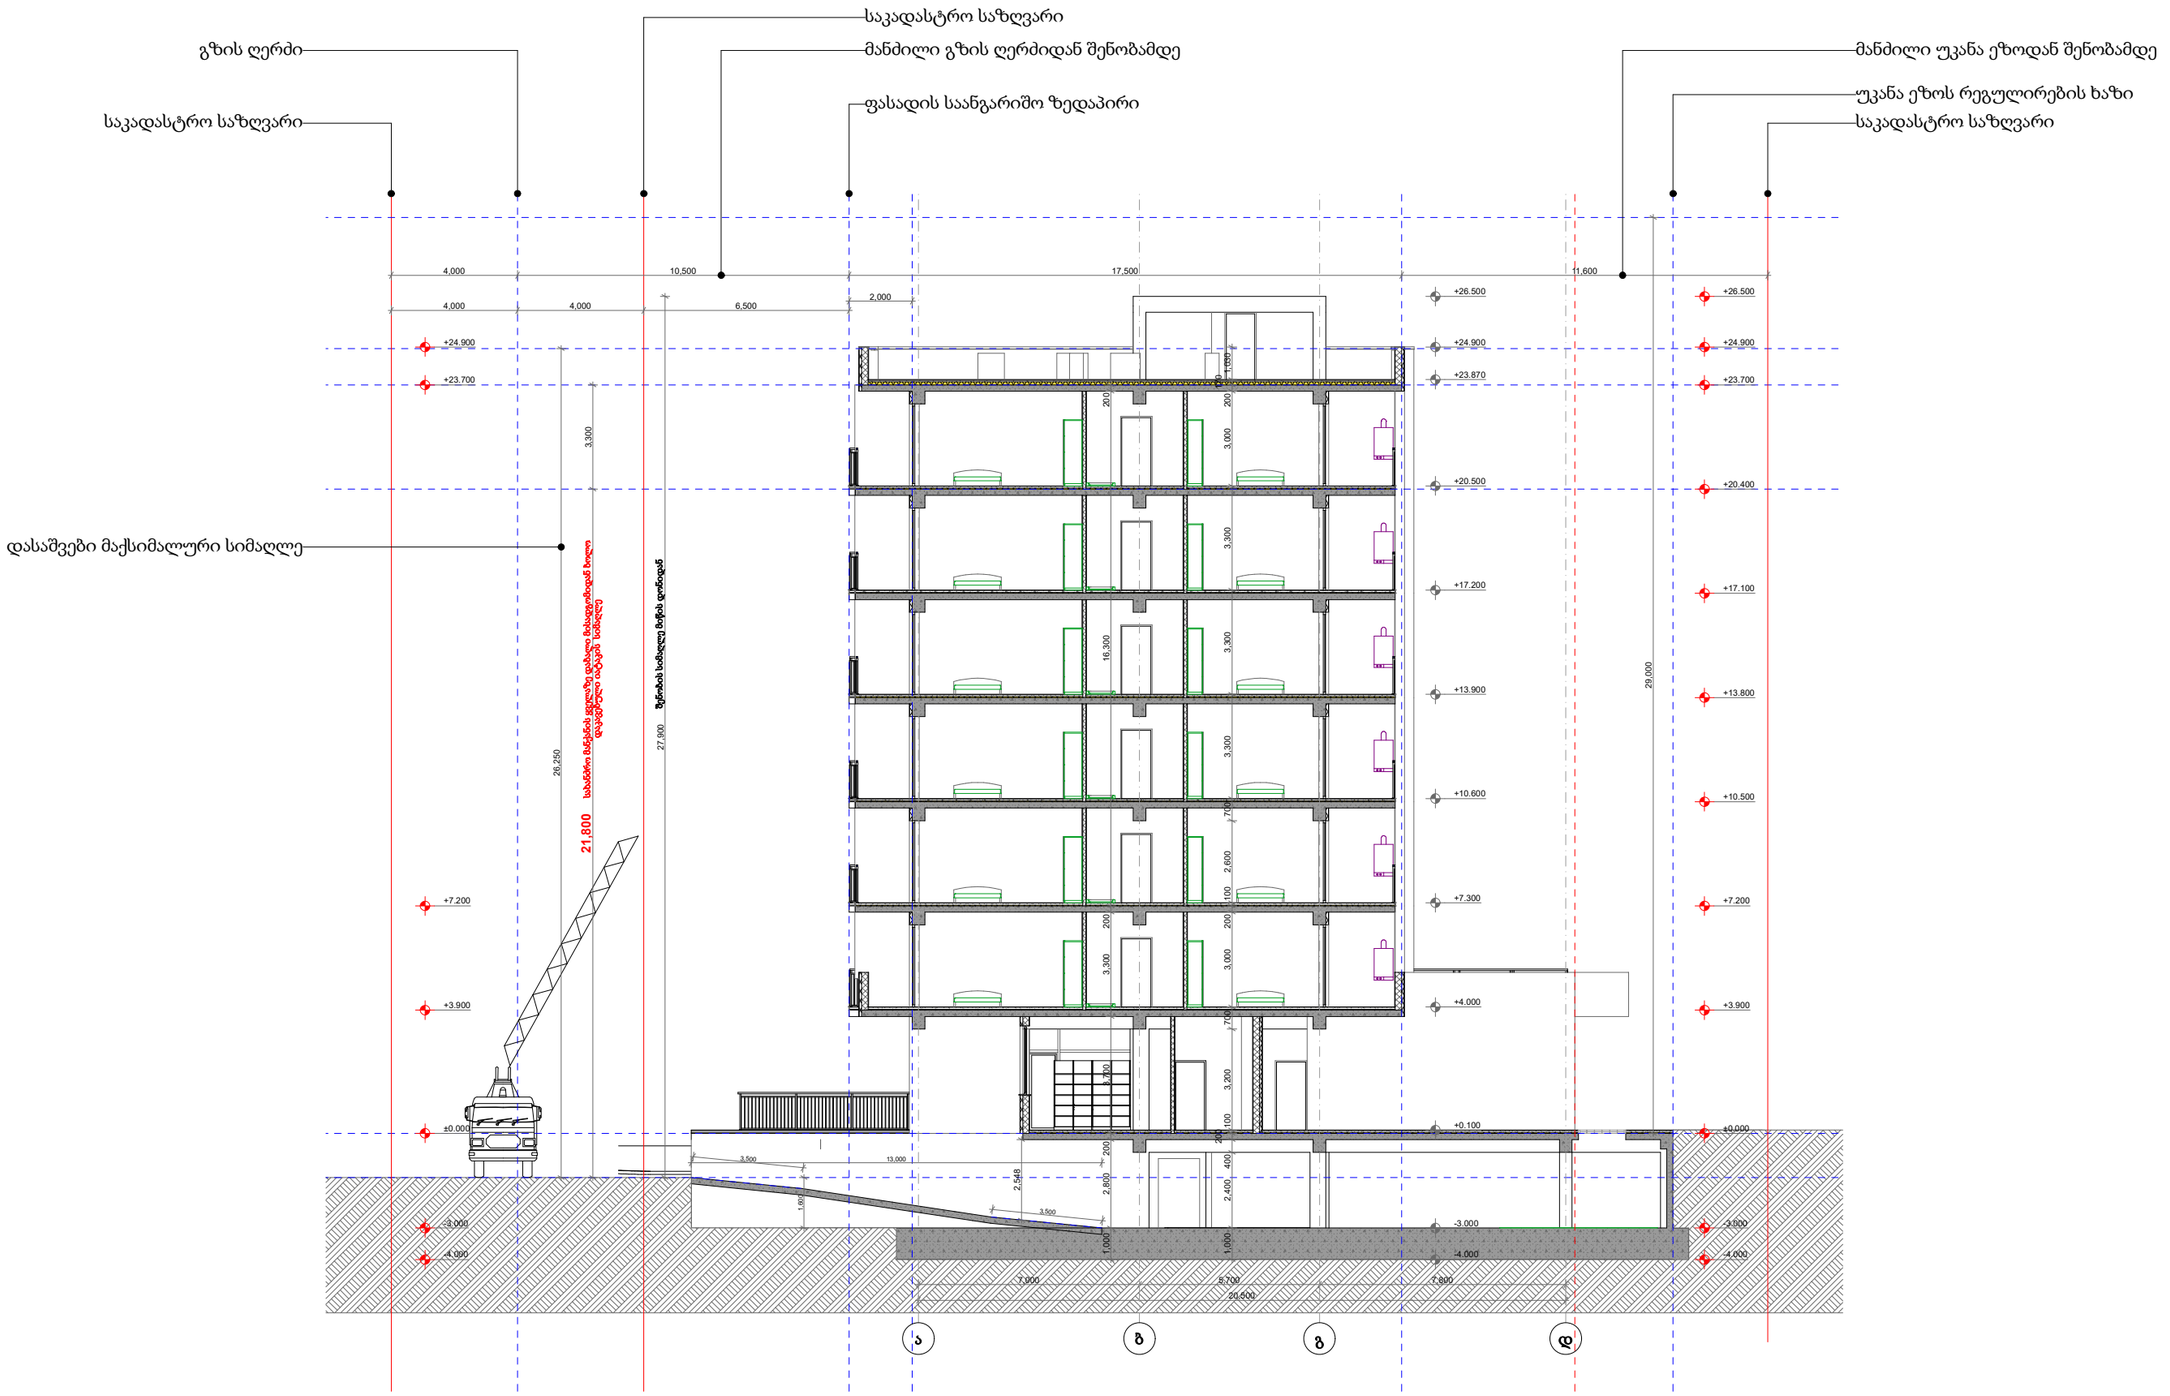

	TSOMAIA ARCHITECTS	დამკვეთი	შპს "ბილდარტ დეველოპმენტი"	მასშტაბი	ნახაზის დასახელება
		მისამართი	ქ. თბილისი, სოფელი დიდიგომი ასმათის ქ 55 01.72.14.035.310	1:200	მაქსიმალური სიმაღლის განსაზღვრა ჭრილი 1-1
		პროექტის სახელი		სტადია	ფურცლის № / ფურცლები
		მრავალბინიანი საცხოვრებელის სახლი		მ.პ.	A.05.2 / 82

შემსრულებელი	შ.პ.ს. "ჰელიქსი" 404855992	
თანამდებობა	გვარი	ხელმოწერა
დირექტორი	ვ. ცომაია	
მთ.არქიტექტორი	ვ. ცომაია	

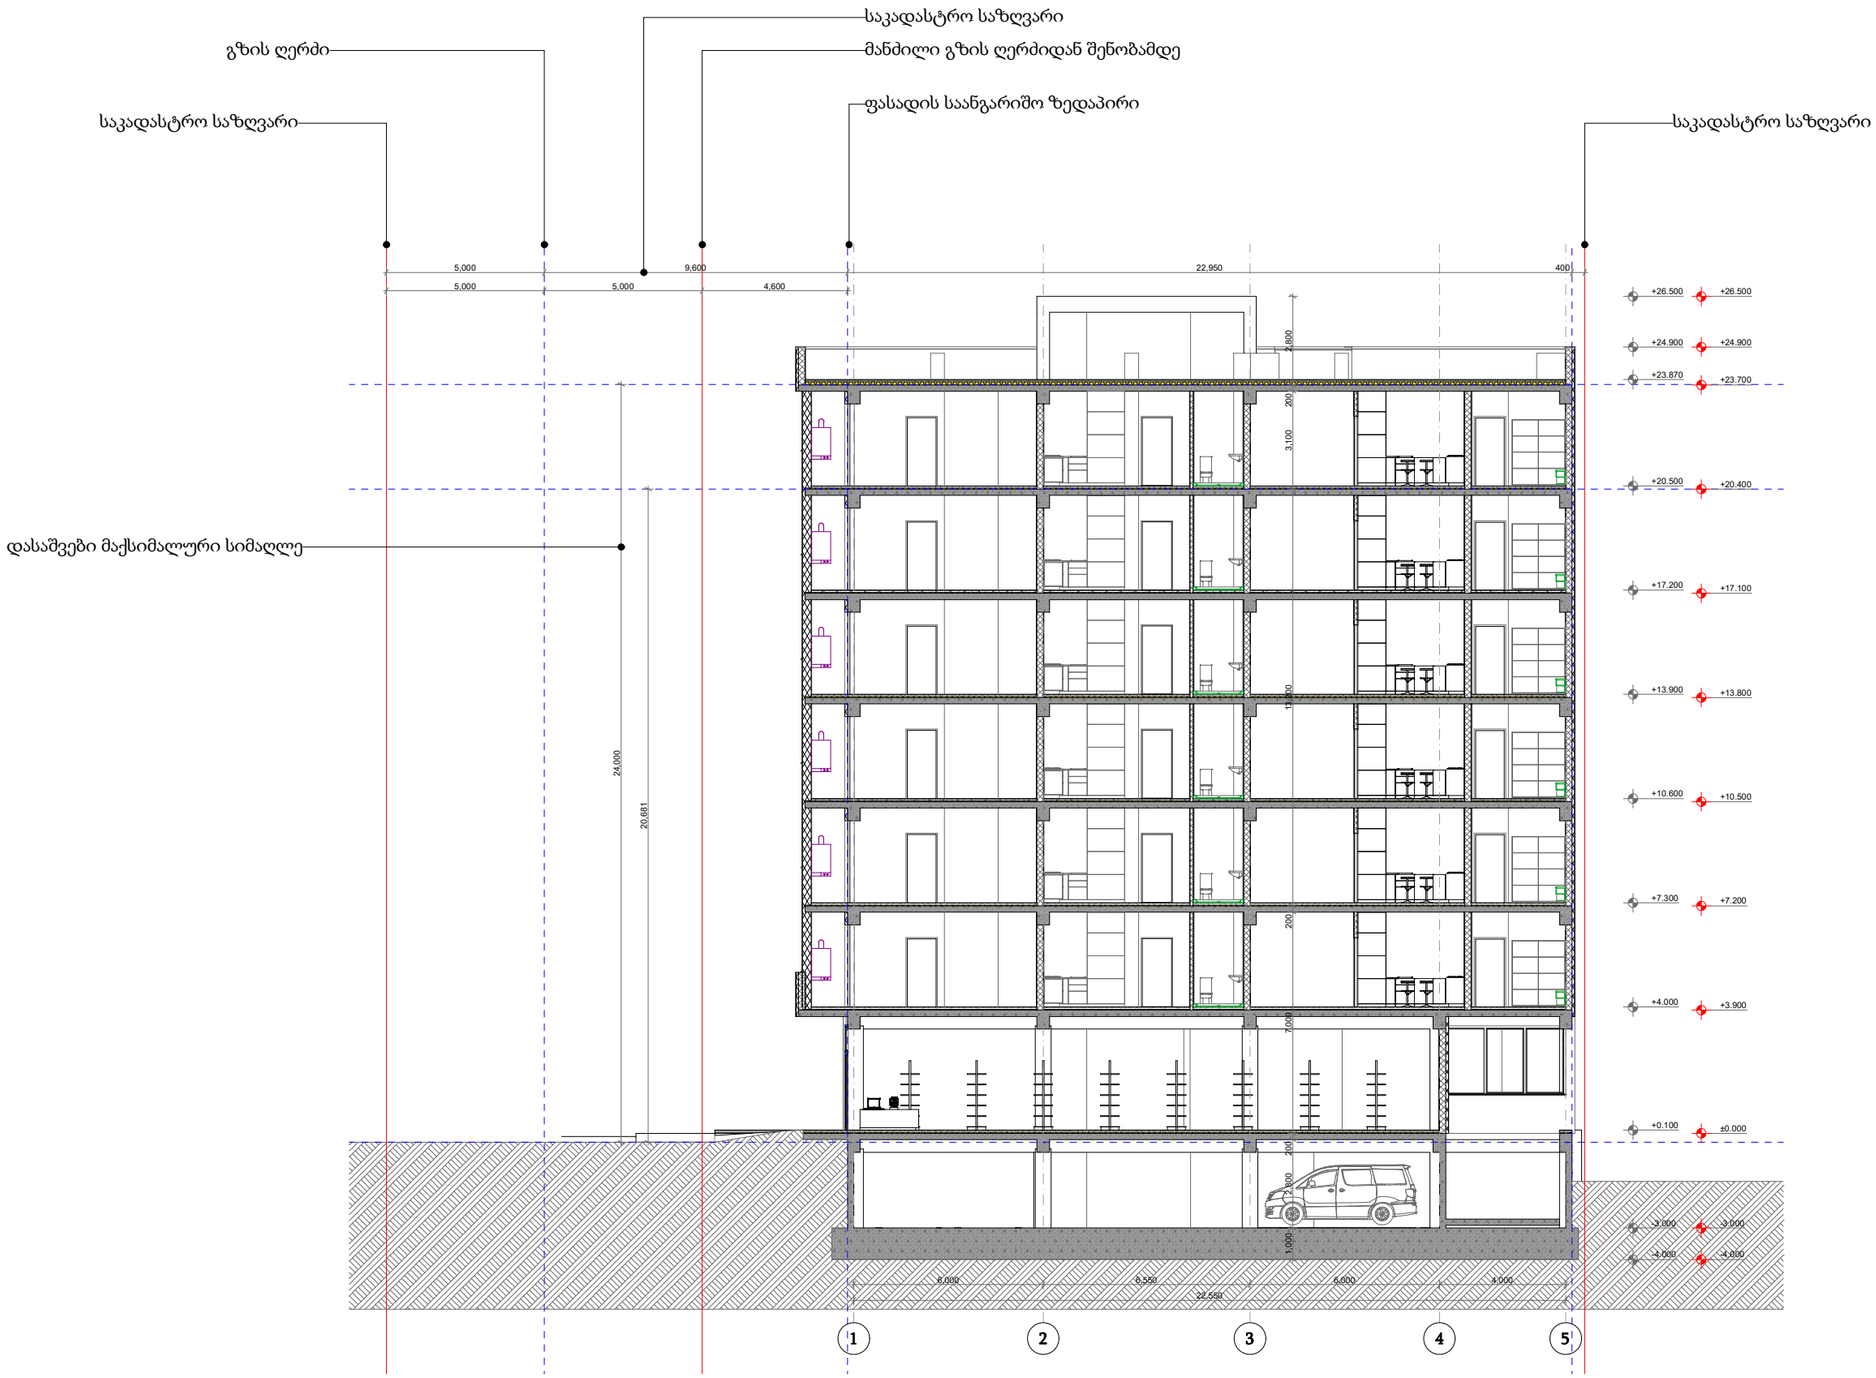

დამკვეთი	შპს "ბილდარტ დეველოპმენტი"	მასშტაბი	ნახაზის დასახელება	შემსრულებელი	შ.პ.ს. "ჭელიძსი" 404855992
მისამართი	ქ. თბილისი, სოფელი დიდიგომი ასმათის ქ 55 01.72.14.035.310	1:200	მაქსიმალური სიმაღლის განსაზღვრა ჭრილი 4-4	თანამდებობა	გვარი / ხელმოწერა
პროექტის სახელი				დირექტორი	ვ. ცომაია
მრავალბინიანი საცხოვრებელის სახლი		სტადია	ფურცლის № / ფურცლები	მთ.არქიტექტორი	ვ. ცომაია
		მ.პ.	A.05.3 / 82		

TSOMAIA ARCHITECTS