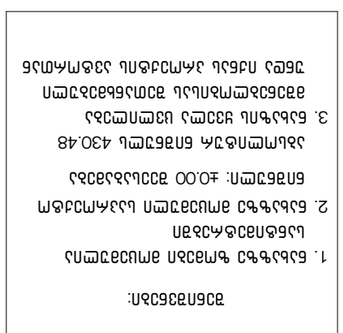

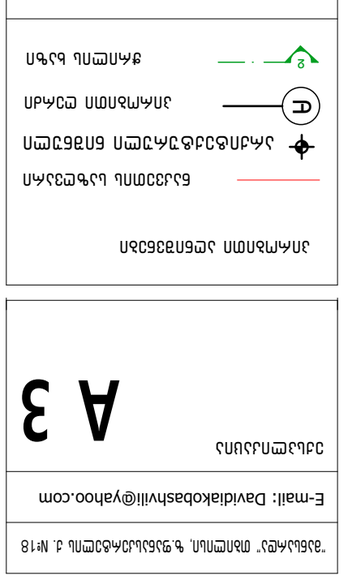

GSPublisherVersion 0.0.100.100

ამობეჭდილი ნახაზების
ჩამონათვალი

a01.02

სამეურნეო და საწარმოო ობიექტი,
დამხმარე ტექნიკური შენობა,
ქ. თბილისი, დავით აღმაშენებლის ხეივანი #163,
s/k 01.72.14.013.589

პროექტის სახელწოდება:

სტადია

თარიღი

მასშტაბი

არქიტექტურული პროექტი

მარტი 2024

შენიშვნები:

1. ნახაზზე ზომები მოცემულია
სანტიმეტრებში
2. ნახაზზე მოცემული საპროექტო
ნიშნული: ±0.00 შეესაბამება

აბსოლიტურ ნიშნულს 430.48
3. ნახაზის ყველა ცვლილება
მშენებლობისას შეთანხმებული
უნდა იქნას პროექტის ავტორთან

პირობითი აღნიშვნები

დ. იაკობაშვილი

დამკვეთი: შპს "ჯი-თი მოტორს"

არქიტექტორი

დაამუშავა

ფურცლის
დასახელება

a. kiseliova

ფურცლის ნომერი

არქიტექტურული ნიშნული

ჭრილის ხაზი

პირობითი ღერძი

ნაკვეთის საზღვარი

A

2

ექსპლიკაცია

"მანსარდა" თბილისი, ზ.ფანასკერტელის ქ. #18

E-mail: Davidiakobashvili@yahoo.com

A 3

ამობეჭდილი ნახაზების ჩამონათვალი
ა01 დამატებითი ინფორმაცია

ა05 ფასადები

ა06 დეტალები

a01.02

a05.01
a05.02
a05.03
a05.04

a06.08
a06.09

ამობეჭდილი ნახაზების ჩამონათვალი

ფასადი ა-გ
ფასადი გ-ა
ფასადი 1-5
ფასადი 5-1

საპროექტო ფასადების მოსაპირკეთებელი მასალები
საპროექტო კარ-პანჯრების სპეციფიკაცია

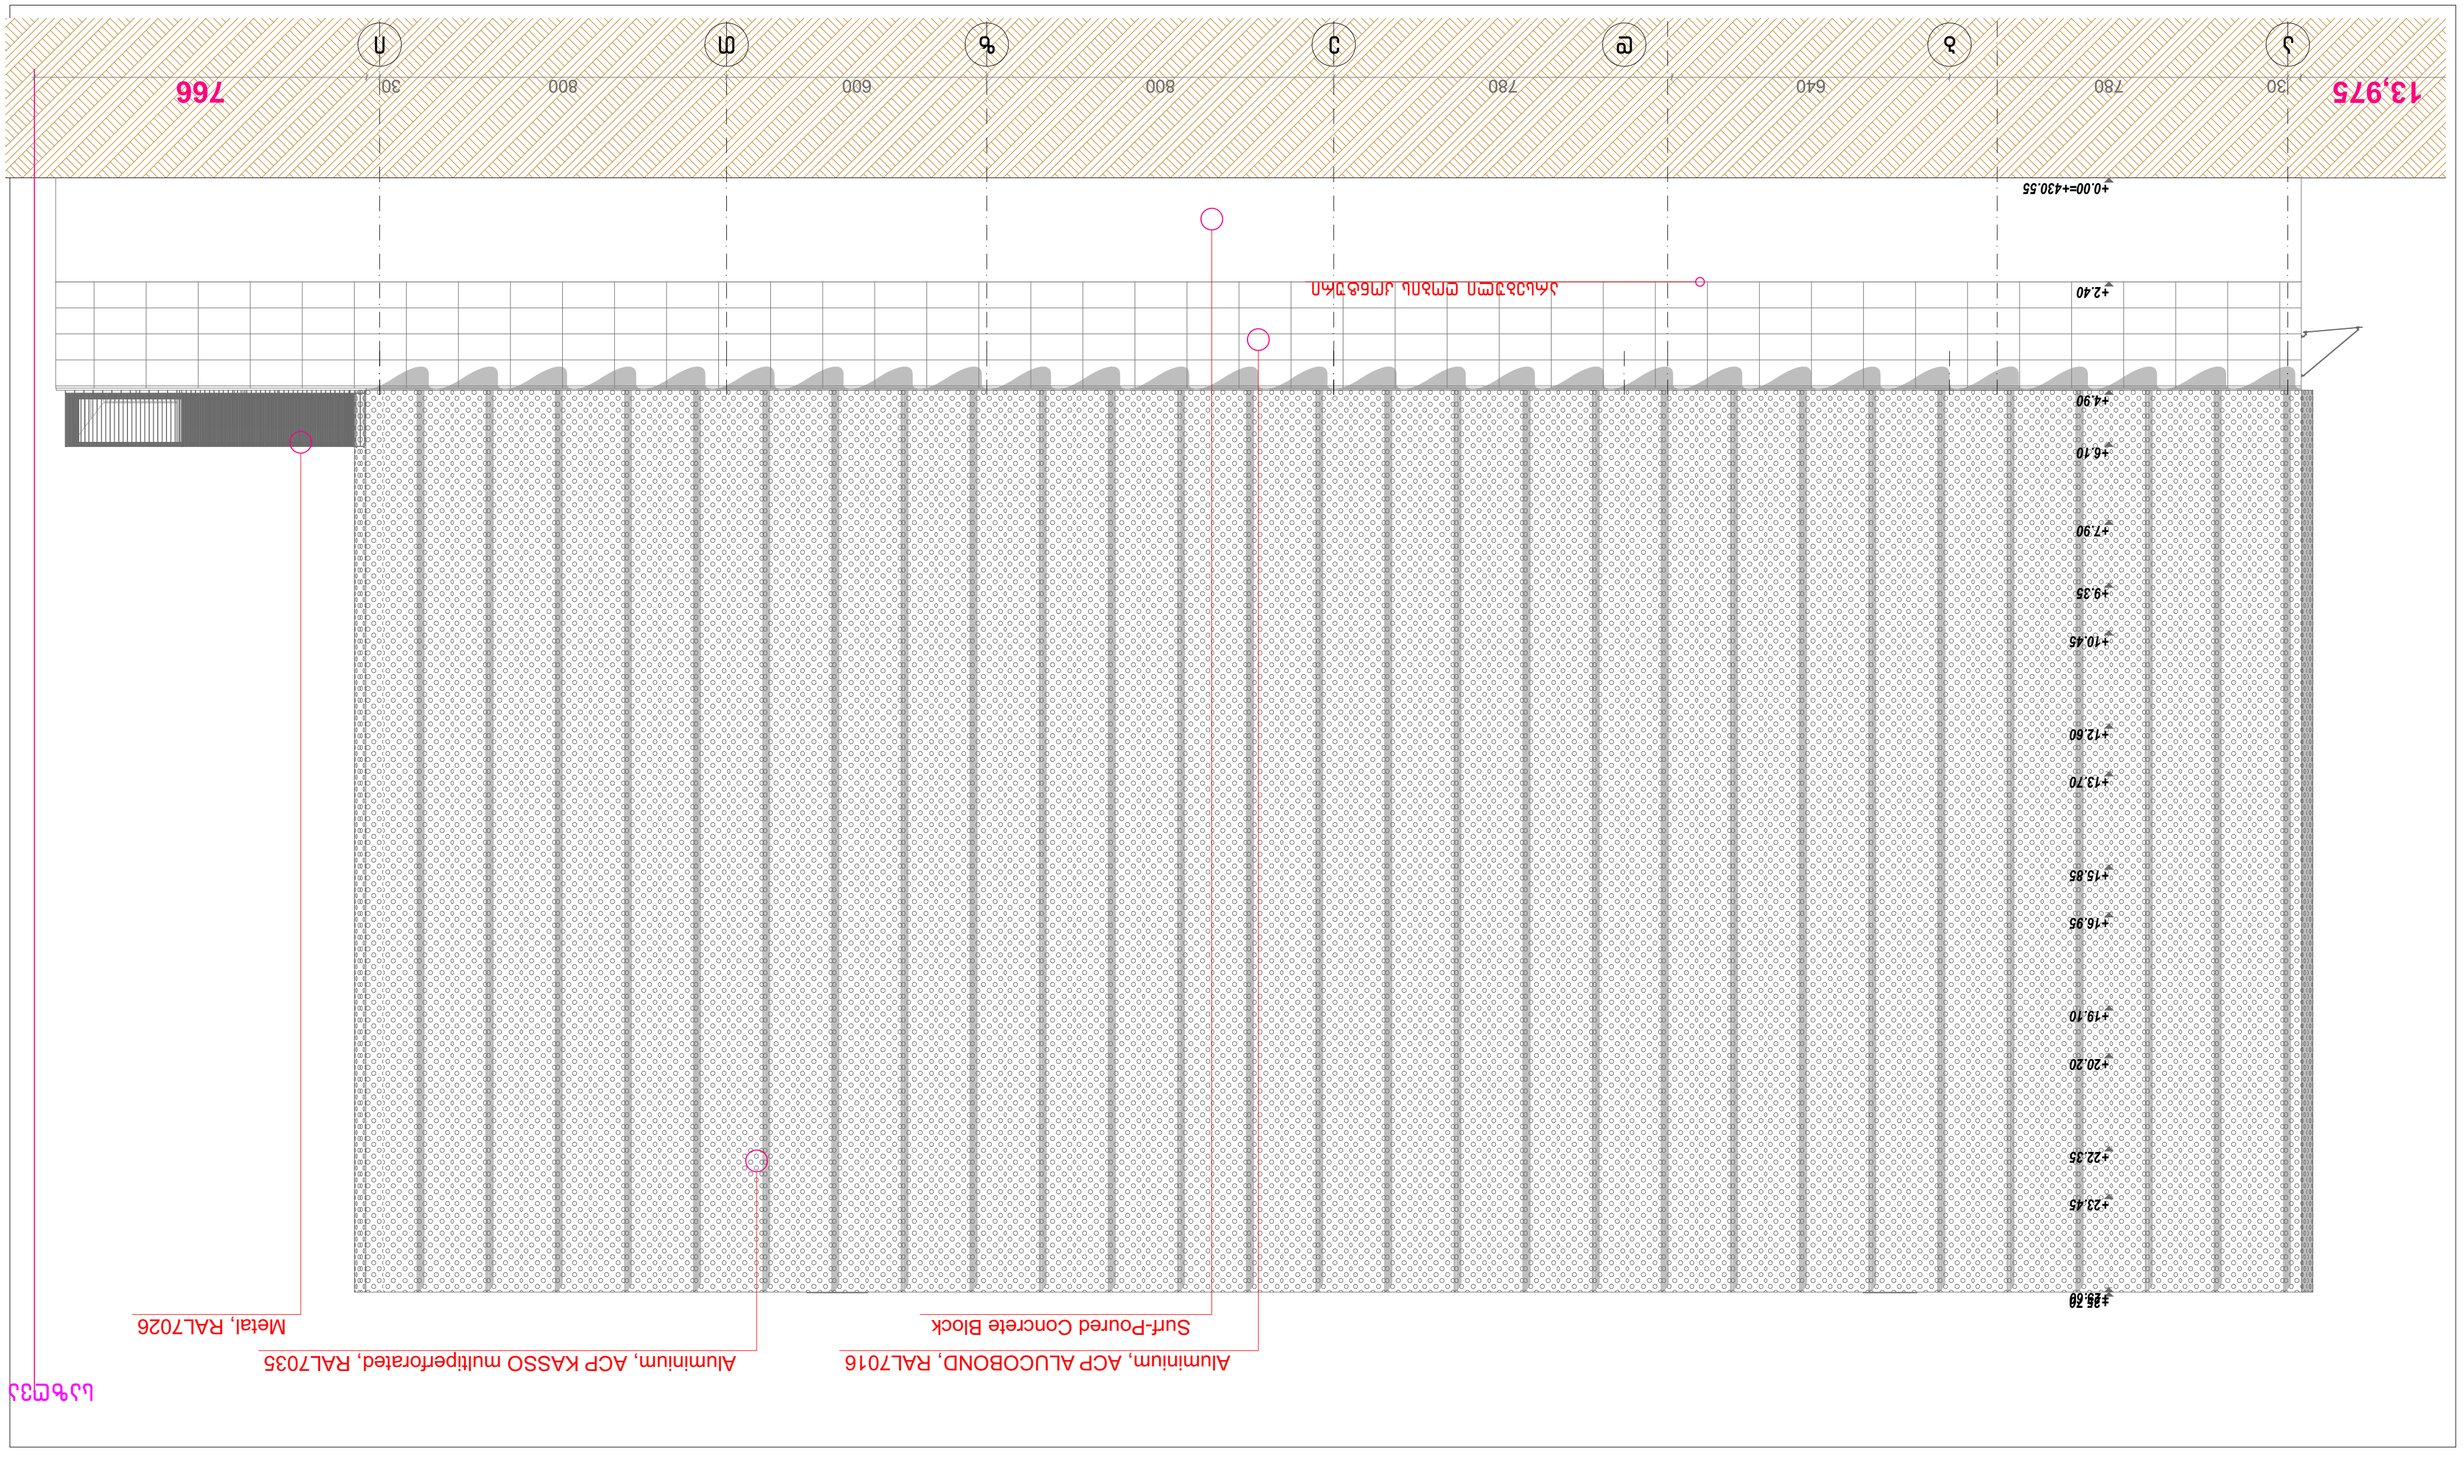

GSPublisherVersion 0.0.100.100

1:100

ფასადი ა-გ

a05.01

პირობითი აღნიშვნები შენიშვნები:

პროექტის სახელწოდება:

სტადია

თარიღი

მასშტაბი

1. ნახაზზე ზომები მოცემულია
სანტიმეტრებში
2. ნახაზზე მოცემული საპროექტო
ნიშნული: ±0.00 შეესაბამება

აბსოლიტურ ნიშნულს 430.48
3. ნახაზის ყველა ცვლილება
მშენებლობისას შეთანხმებული
უნდა იქნას პროექტის ავტორთან არქიტექტურული პროექტი

მარტი 2024

სამეურნეო და საწარმოო ობიექტი,
დამხმარე ტექნიკური შენობა,
ქ. თბილისი, დავით აღმაშენებლის ხეივანი #163,
s/k 01.72.14.013.589

დ. იაკობაშვილი

არქიტექტურული ნიშნული

ჭრილის ხაზი

პირობითი ღერძი

ნაკვეთის საზღვარი

A

2

დამკვეთი: შპს "ჯი-თი მოტორს"

არქიტექტორი

დაამუშავა

ფურცლის
დასახელება

a. kiseliova

ფურცლის ნომერი

"მანსარდა" თბილისი, ზ.ფანასკერტელის ქ. #18 ექსპლიკაცია

E-mail: Davidiakobashvili@yahoo.com

A 2

საზღვარი

a b d e z T i

13,975 30 780 640 780 800 600 800 30 766

არსებული ღობის კონტური

Aluminium, ACP ALUCOBOND, RAL7016 Aluminium, ACP KASSO multiperforated, RAL7035

Surf-Poured Concrete Block Metal, RAL7026

+0.00=+430.55

+2.40

+4.90

+6.10

+7.90

+9.35

+10.45

+12.60

+13.70

+15.85

+16.95

+19.10

+20.20

+22.35

+23.45

+25.60 +25.70

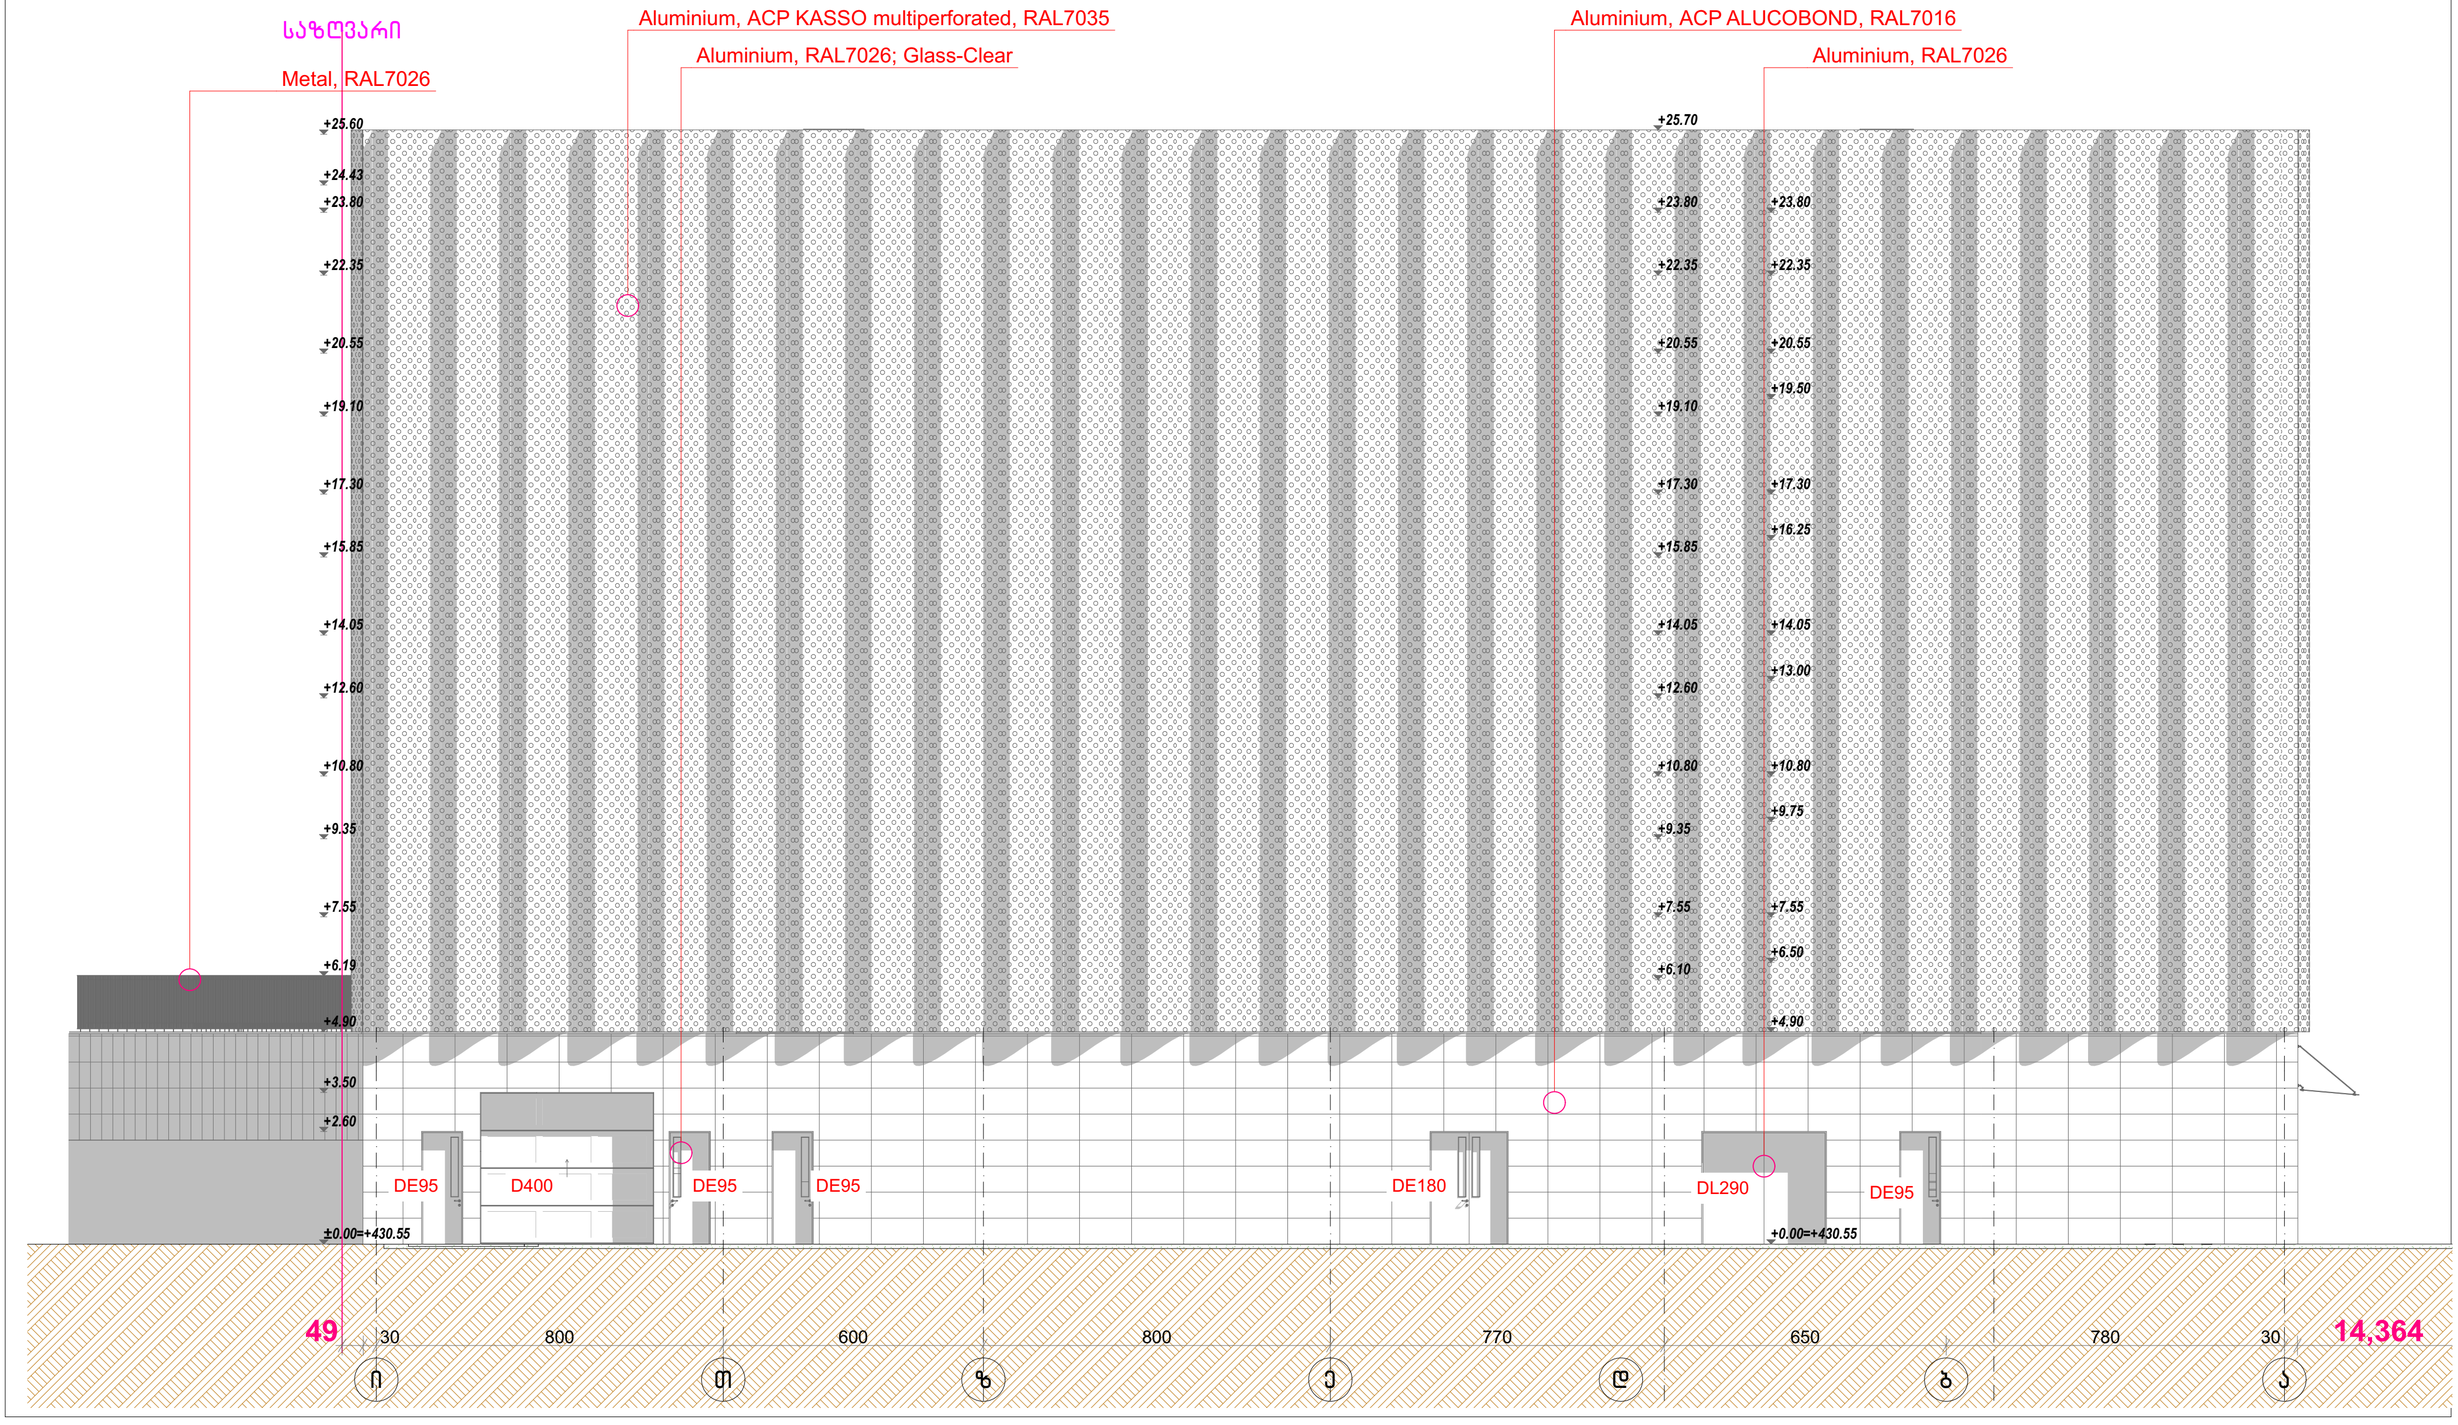

"მანსარდა" თბილისი, ზ.ფანასკერტელის ქ. №18

E-mail: Davidiakobashvili@yahoo.com

A 2

ექსპლიკაცია

პირობითი აღნიშვნები

- ნაკვეთის საზღვარი
- არქიტექტურული ნიშნული
- პირობითი ღერძი
- ჭრილის ხაზი

შენიშვნები:

1. ნახაზზე ზომები მოცემულია სანტიმეტრებში
2. ნახაზზე მოცემული საპროექტო ნიშნული: ±0.00 შეესაბამება აბსოლიტურ ნიშნულს 430.48
3. ნახაზის ყველა ცვლილება მშენებლობისას შეთანხმებული უნდა იქნას პროექტის ავტორთან

დამკვეთი: შპს "ჯი-თი მოტორს"

პროექტის სახელწოდება:

სამეურნეო და სანარმოო ობიექტი, დამხმარე ტექნიკური შენობა,

ქ. თბილისი, დავით აღმაშენებლის ხეივანი №163, ს/კ 01.72.14.013.589

არქიტექტორი	დ. იაკობაშვილი	
დამკვეთი	ა. კისელიოვა	
ფურცლის დასახელება	ფასადი გ-ა	
ფურცლის ნომერი	ა05.02	
თარიღი	მარტი 2024	
სტადია	არქიტექტურული პროექტი	
მასშტაბი	1:100	

MANSARDA
ARCHITECTURE & DESIGN

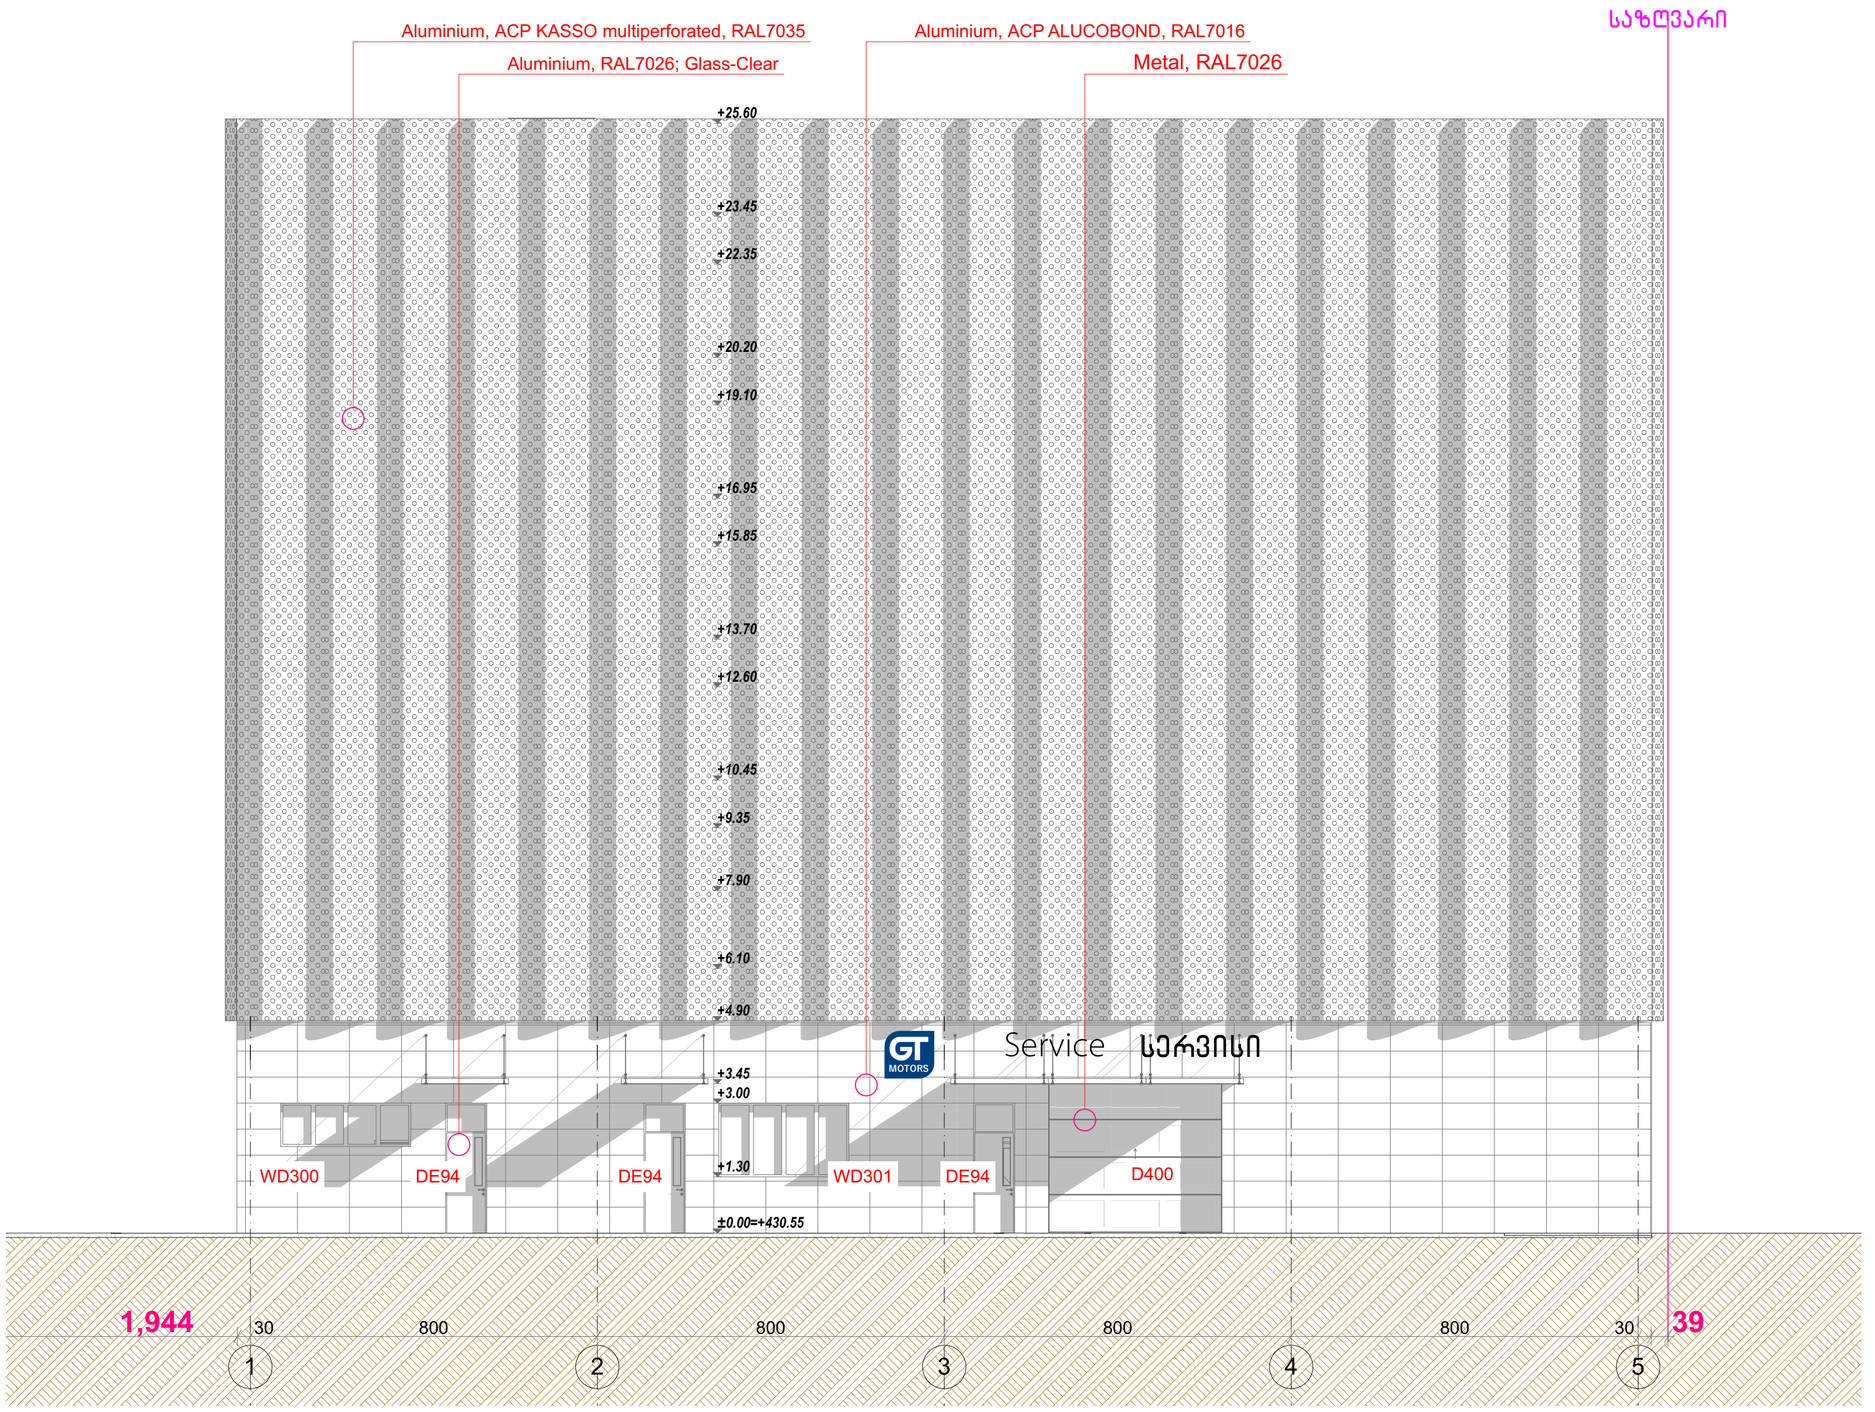

"მანსარდა" თბილისი, ზ.ფანასკერტელის ქ. №18

E-mail: Davidiakobashvili@yahoo.com

ექსპლიკაცია

A 2

პირობითი აღნიშვნები

- ნაკვეთის საზღვარი
- არქიტექტურული ნიშნული
- პირობითი ღერძი
- ჭრილის ხაზი

შენიშვნები:

1. ნახაზზე ზომები მოცემულია სანტიმეტრებში
2. ნახაზზე მოცემული საპროექტო ნიშნული: ±0.00 შეესაბამება აბსოლიტურ ნიშნულს 430.48
3. ნახაზის ყველა ცვლილება მშენებლობისას შეთანხმებული უნდა იქნას პროექტის ავტორთან

დამკვეთი: შპს "ჯი-თი მოტორს"

პროექტის სახელწოდება:

სამეურნეო და სანარმოო ობიექტი, დამხმარე ტექნიკური შენობა,

ქ. თბილისი, დავით აღმაშენებლის ხეივანი №163, ს/კ 01.72.14.013.589

არქიტექტორი	დ. ია კობაშვილი	
დამამუშავა	ა. კისტლითოვა	

ფურცლის დასახელება: ფასადი 1-5

ფურცლის ნომერი	A05.03
თარიღი	მარტი 2024
სტადია	არქიტექტურული პროექტი
მასშტაბი	1:100

MANSARDA ARCHITECTURE & DESIGN

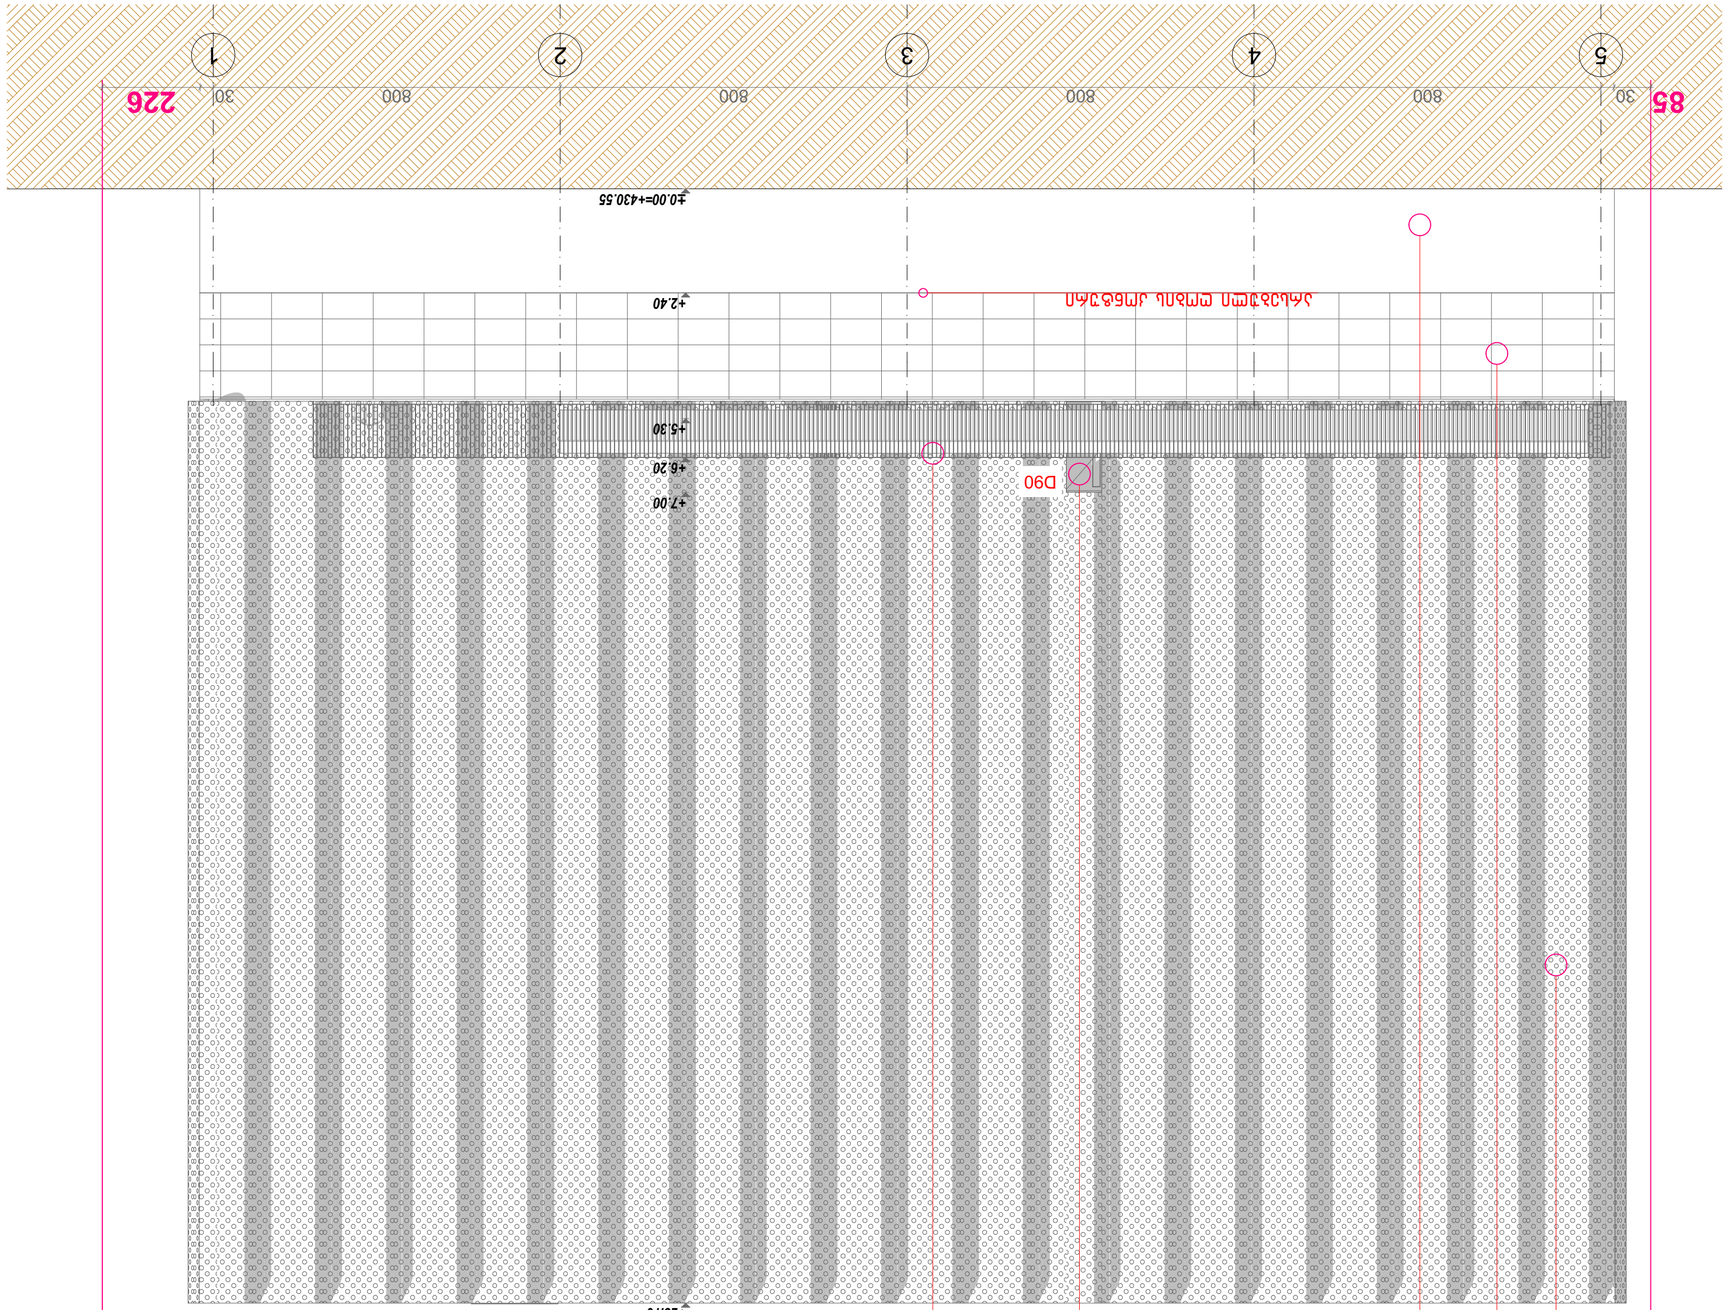

GSPublisherVersion 0.0.100.100

1:100

ფასადი 5-1

a05.04

სამეურნეო და საწარმოო ობიექტი,
დამხმარე ტექნიკური შენობა,
ქ. თბილისი, დავით აღმაშენებლის ხეივანი #163,
s/k 01.72.14.013.589

პროექტის სახელწოდება:

სტადია

თარიღი

მასშტაბი

არქიტექტურული პროექტი

მარტი 2024

შენიშვნები:

1. ნახაზზე ზომები მოცემულია
სანტიმეტრებში
2. ნახაზზე მოცემული საპროექტო
ნიშნული: ±0.00 შეესაბამება

აბსოლიტურ ნიშნულს 430.48
3. ნახაზის ყველა ცვლილება
მშენებლობისას შეთანხმებული
უნდა იქნას პროექტის ავტორთან

პირობითი აღნიშვნები

დ. იაკობაშვილი

დამკვეთი: შპს "ჯი-თი მოტორს"

არქიტექტორი

დაამუშავა

ფურცლის
დასახელება

a. kiseliova

ფურცლის ნომერი

არქიტექტურული ნიშნული

ჭრილის ხაზი

პირობითი ღერძი

ნაკვეთის საზღვარი

A

2

ექსპლიკაცია

"მანსარდა" თბილისი, ზ.ფანასკერტელის ქ. #18

E-mail: Davidiakobashvili@yahoo.com

A 2

საზღვარი საზღვარი

5 4 3 2 1

±0.00=+430.55

+2.40

+5.30

+6.20

+7.00

+25.70

85 30 800 800 800 800 30 226

არსებული ღობის კონტური

Surf-Poured Concrete Block

D90

Aluminium, RAL7026; Glass-Clear

Aluminium, ACP KASSO multiperforated, RAL7035

Metal, RAL7026

Aluminium, ACP ALUCOBOND, RAL7016

EXTERIOR Wall / List SURFACE						
Outside Face Surface	Wall Type	Thickness [m]	Height [m]	Length on Outside Face [m]	Surface Area on Outside Face [m2]	Custom text 1
Aluminium, ACP ALUCOBOND, RAL7016						
	Concrete Block Wall EX - 30	31	245	85.15	208.7	ACP / Aluminum composite panel
	Concrete Block Wall EX - 30	31	490	77.24	311.8	/ Electrostatic powder coating
					520.5 m²	/ RAL 7016
Aluminium, ACP KASSO multiperforated, RAL7035						ACP
	Aluminium	1	1,870	0.87	16.2	/ Aluminum composite panel, multiperforated Ø 50mm
	Aluminium	1	2,080	164.49	3,421.6	/ Electrostatic powder coating
					3,437.8 m²	/ RAL 7035
Surf-Poured Concrete Block						
	Concrete Block Wall EX - 30	31	245	85.18	208.6	1-ლი სართულის, გარე კედელი, შელესვის და შეღებვის გარეშე
					208.6 m²	
Surf-Stucco Sintetic, RAL9010						
	Concrete Block Wall EX - 20	21	135	26.08	31.4	კედლის გათქაში / RAL 9010
	Concrete Block Wall EX - 20	21	325	926.88	2,056.5	კედლის გათქაში / RAL 9010
					2,087.9 m²	
					6,254.8 m²	

"მანსარდა" თბილისი, ზ.ფანასკერტელის ქ. №18

E-mail: Davidiakobashvili@yahoo.com

A 3

ექსპლიკაცია

პირობითი აღნიშვნები

ნაკვეთის საზღვარი

არქიტექტურული ნიშნული

პირობითი ღერძი

ჭრილის ხაზი

შენიშვნები:

1. ნახაზზე ზომები მოცემულია სანტიმეტრებში
2. ნახაზზე მოცემული საპროექტო ნიშნული: ±0.00 შეესაბამება აბსოლიტურ ნიშნულს 430.48
3. ნახაზის ყველა ცვლილება მშენებლობისას შეთანხმებული უნდა იქნას პროექტის ავტორთან

დამკვეთი: შპს "ჯი-თი მოტორს"

პროექტის სახელწოდება:

სამეურნეო და საწარმოო ობიექტი, დამხმარე ტექნიკური შენობა,

ქ. თბილისი, დავით აღმაშენებლის ხეივანი №163, ს/კ 01.72.14.013.589

არქიტექტორი	დ. იაკობაშვილი	
დაამუშავა	ა. კისელიოვა	
ფურცლის დასახელება	საპროექტო ფასადების მოსაპირკეთებელი მასალები	
ფურცლის ნომერი	A06.08	
თარიღი	მარტი 2024	
სტადია	არქიტექტურული პროექტი	
მასშტაბი		

MANSARDA ARCHITECTURE & DESIGN

specifikacia kar-fanjara

ID	D70	D71	D71	D90	D90	D90	D90	D90
Quantity	1	1	1	1	1	2	6	7
W x H Size	75×210	75×170	75×170	95×210	95×210	95×210	95×210	95×210
View from Side Opposite to Opening Side	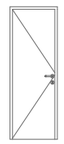			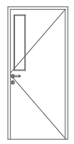	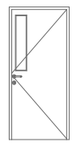	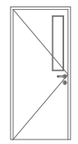	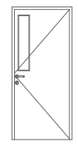	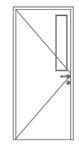
Orientation	R	L	R	L	L		L	R
Fire Rating					FS60		FS90	FS90

specifikacia kar-fanjara

ID	D91	D91	D91	D92	D181	D400	DE94	DE95
Quantity	1	2	6	2	1	4	3	1
W x H Size	95×210	95×210	95×210	95×210	180×260	400×350	95×300	95×260
View from Side Opposite to Opening Side	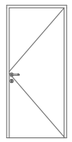	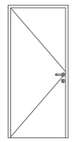	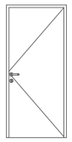	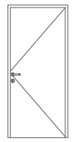	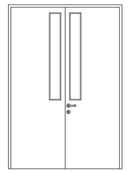	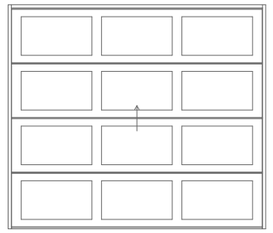	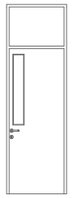	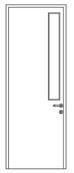
Orientation	L	R	L	L	L		L	R
Fire Rating		FS60	FS60		FS60			

specifikacia kar-fanjara

ID	DE95	DE180	DL290	DL290	WD300	WD301	WDM
Quantity	3	1	1	7	1	1	2
W x H Size	95×260	180×260	288×260	288×260	300×100	300×170	80×60
View from Side Opposite to Opening Side	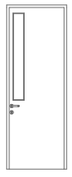	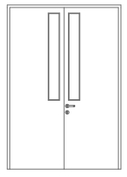	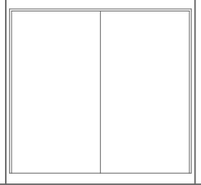	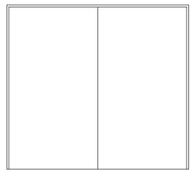			
Orientation	L	L					
Fire Rating				FS90			

"მანსარდა" თბილისი, ზ.ფანასკერტელის ქ. №18

E-mail: Davidiakobashvili@yahoo.com

A 3

ექსპლიკაცია

პირობითი აღნიშვნები

ნაკვეთის საზღვარი

არქიტექტურული ნიშნული

პირობითი ღერძი

ჭრილის ხაზი

შენიშვნები:

1. ნახაზზე ზომები მოცემულია სანტიმეტრებში
2. ნახაზზე მოცემული საპროექტო ნიშნული: ±0.00 შეესაბამება აბსოლიტურ ნიშნულს 430.48
3. ნახაზის ყველა ცვლილება მშენებლობისას შეთანხმებული უნდა იქნას პროექტის ავტორთან

დამკვეთი: შპს "ჯი-თი მოტორს"

პროექტის სახელწოდება:

სამეურნეო და საწარმოო ობიექტი, დამხმარე ტექნიკური შენობა,

ქ. თბილისი, დავით აღმაშენებლის ხეივანი №163, ს/კ 01.72.14.013.589

არქიტექტორი	დ. იაკობაშვილი	
დაამუშავა	ა. კისელიოვა	
ფურცლის დასახელება	საპროექტო ქარ-პანჯრების სპეციფიკაცია	
ფურცლის ნომერი		ა06.09
თარიღი		მარტი 2024
სტადია		არქიტექტურული პროექტი
მასშტაბი		

MANSARDA
ARCHITECTURE & DESIGN