ავერფორირებული ღითონის ფურცელი
RAL9010

ალუმინის კომპოზიტური პანელი
RAL7004

ზომ სისქის შეღებილი ღითონის ფურცლის ჩარჩო ვიტრაჟებისთვის
RAL9010

ალუმინის კომპოზიტური პანელი
RAL9005

ზომ სისქის შეღებილი ღითონის ფურცელი
RAL9010


არსებული ვიტრაჟი




ალუმინის კომპოზიტური პანელი
RAL9005

ზომ სისქის შეღებილი ღითონის ფურცელი
RAL9010



ვენტფორირებული ღითონის ფურცელი
RAL9010
ალუმინის კომპოზიტური პანელი
RAL7004
არსებული ვიტრაჟი
მმმ სისქის შეღებილი ღითონის ფურცლის ჩარჩო ვიტრაჟებისთვის
RAL9010
ალუმინის კომპოზიტური პანელი
RAL9005
არსებული ტრავერტინის ფილა
მმმ სისქის შეღებილი ღითონის ფურცელი
RAL9010
+13.70
+5.50
+2.80
+11.80
+6.40
+13.70
+5.50
ალუმინის კომპოზიტური პანელი
RAL9005
მმმ სისქის შეღებილი ღითონის ფურცელი
RAL9010

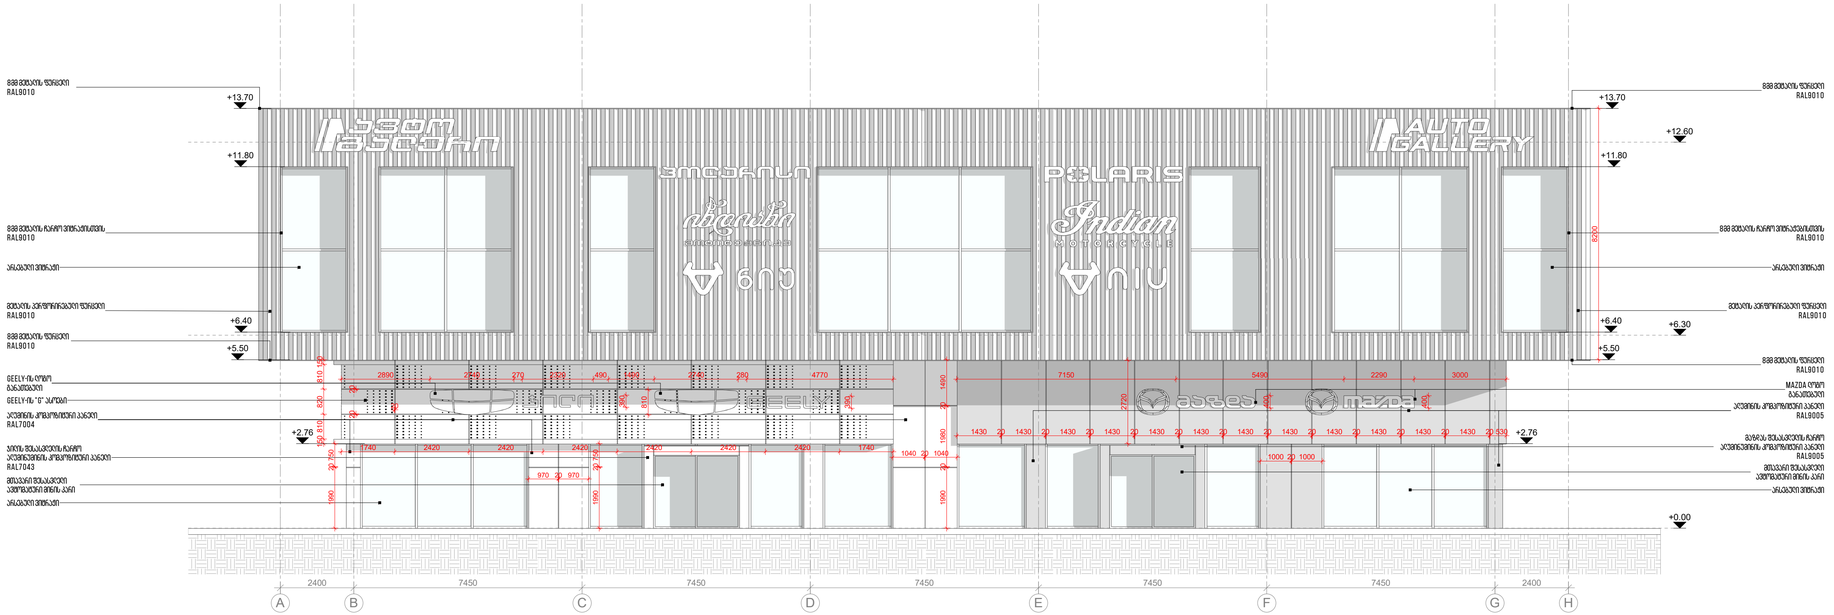


ფასადი A-H ღერძებს შორის
1 : 100

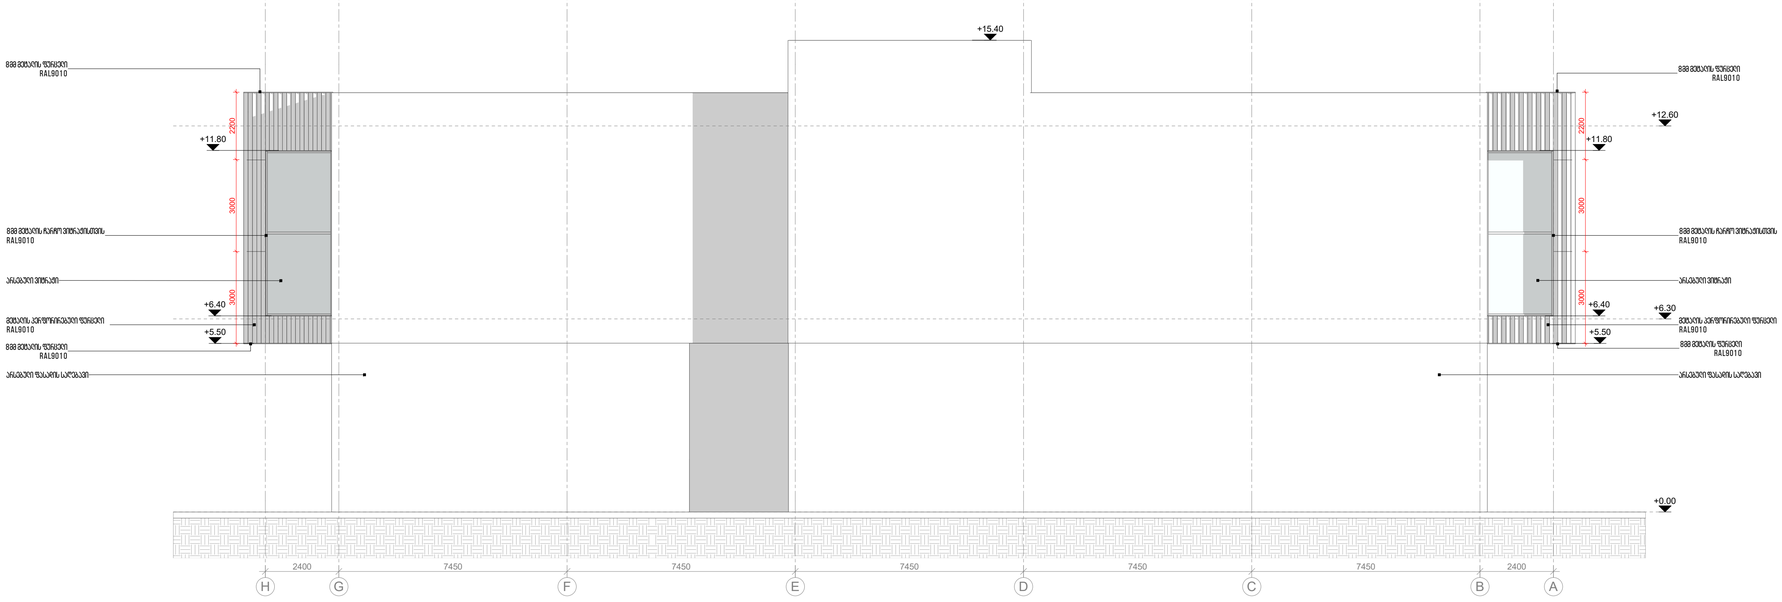

ფასადი H-A ღერძებს შორის
1 : 100

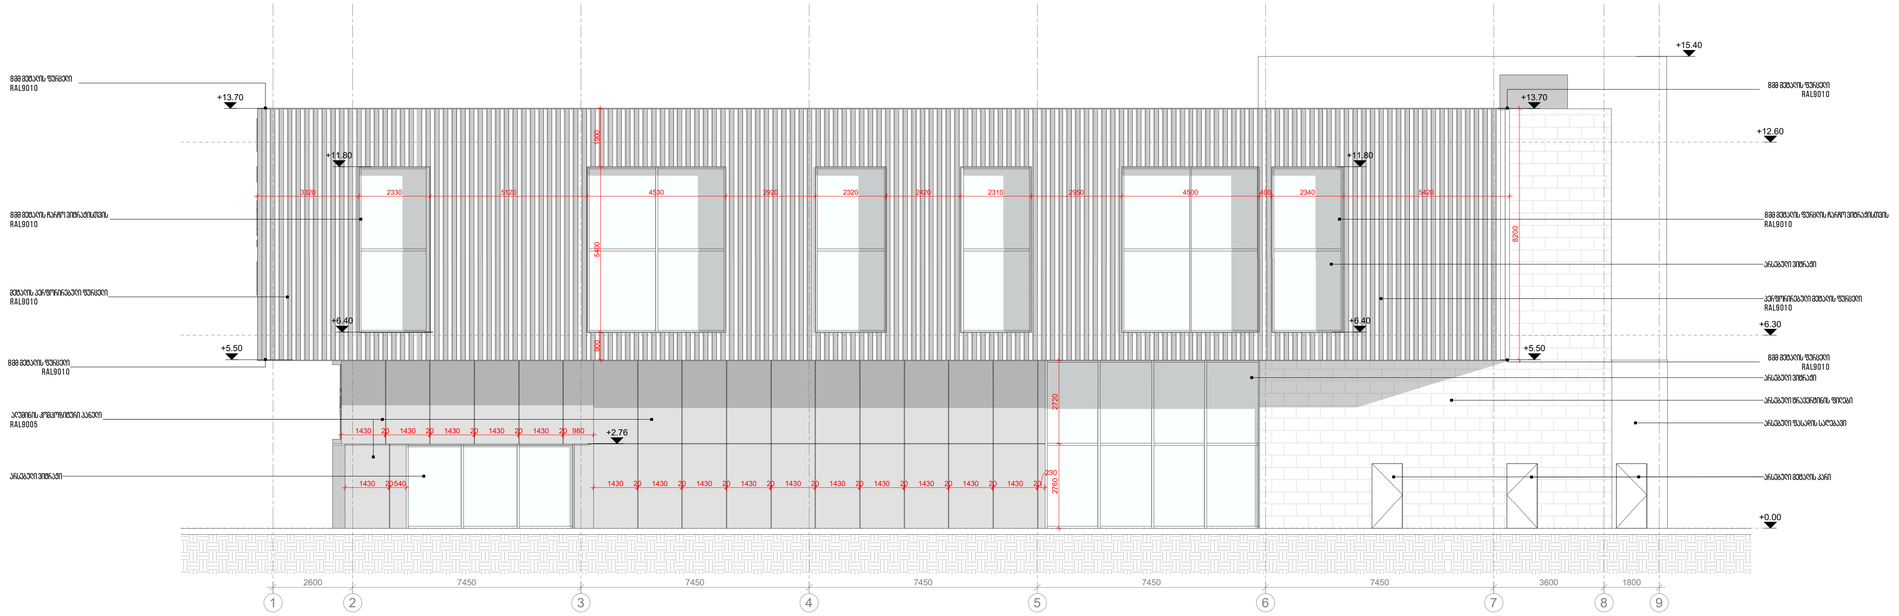

ფასადი 1-9 ღერძებს შორის
1 : 100

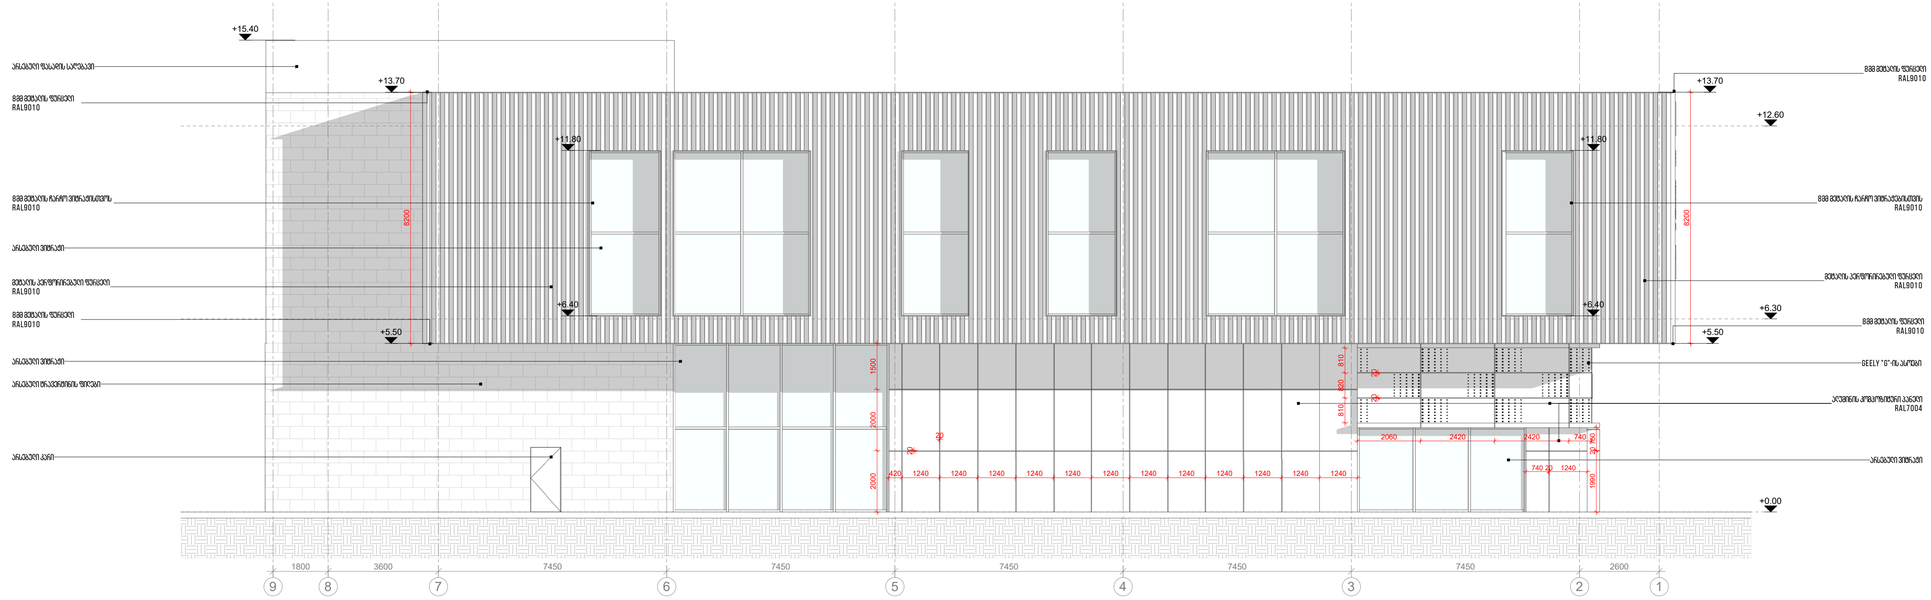

ფასადი 9-1 ღერძებს შორის
1 : 100