ქალაქ თბილისის მუნიციპალიტეტის საჯარო სამართლის იურიდიული პირი – ქალაქ თბილისის მუნიციპალიტეტის ტრანსპორტისა და ურბანული განვითარების სააგენტო

წერილის ნომერი: **16-01240391583**
თარიღი: **08/02/2024**

ადრესატი: ალექსანდრე ჩუტკერაშვილი
პირადი ნომერი: 11001028978
მისამართი: ბორჯომი ს. ტაძრისი

ბატონო ალექსანდრე,

ქალაქ თბილისის მუნიციპალიტეტის სსიპ - ქალაქ თბილისის მუნიციპალიტეტის ტრანსპორტისა და ურბანული განვითარების სააგენტომ განიხილა თქვენი, 2024 წლის 12 იანვრის №01240123251-16 განცხადება, რომელთან დაკავშირებითაც გაცნობებთ შემდეგს:

დაკმაყოფილდეს 2024 წლის 12 იანვარის №01240123251-16 განცხადება და შეთანხმდეს ქალაქ თბილისში, სოფელ თხინვალაში არსებულ მიწის ნაკვეთზე (საკადასტრო კოდი: N 01.72.58.033.130) საგზაო მოძრაობის ორგანიზების სქემა თანდართულ ბმულზე არსებული დანართის შესაბამისად.

ასევე გაცნობებთ, რომ საჭიროების შემთხვევაში, სსიპ ტრანსპორტისა და ურბანული განვითარების სააგენტო იტოვებს უფლებამოსილებას, მოითხოვოს სამუშაოების პერიოდში არსებული სიტუაციის საგზაო მოძრაობის ორგანიზების სქემის ალტერნატიული ვარიანტის წარმოდგენა.

სამუშაოების მიმდინარეობის პერიოდში, საგზაო მოძრაობის ორგანიზების დროებითი სქემის მიხედვით გათვალისწინებული საგზაო ნიშნები უნდა განთავსდეს მოძრავ დგარზე, რათა არ დაზიანდეს მიმდებარე ტერიტორიაზე არსებული ინფრასტრუქტურა.

იმ შემთხვევაში, თუ სამუშაოებისათვის საჭირო დროებითი და არსებული საგზაო ნიშნები ეწინააღმდეგება/ხელს უშლის ერთმანეთს, საჭიროა უკვე არსებული საგზაო ნიშნები შეიფუთოს, ხოლო სამუშაოს დასრულებისთანავე დემონტაჟი უნდა გაუკეთდეს დროებით დამონტაჟებულ საგზაო მოძრაობის ორგანიზების ტექნიკურ საშუალებებს და ქუჩის სავალი ნაწილი (ყველა შეფუთული ნიშნის ჩათვლით) მოყვანილი იქნას პირვანდელ მდგომარეობაში.

დამატებით გაცნობებთ, რომ თუ მშენებლობის პერიოდში, საპროექტო ტერიტორიის მიმდებარედ, ხორციელდება სხვა სამშენებლო სამუშაოები და დროებითი საგზაო ნიშნები, რომლებიც განთავსებულია სხვა, ნებართვის მქონე, შემსრულებელი კომპანიის მიერ და კვეთს/ეწინააღმდეგება თქვენს მიერ დასამონტაჟებელ საგზაო ნიშნებს, დროებითი საგზაო ნიშნები დაიტანოთ საჭიროებისამებრ და აუცილებლობის შემთხვევაში, სამუშაოები განახორციელოთ უკვე განთავსებული დროებითი საგზაო ნიშნების გამოყენებით. ხოლო, სხვა შემსრულებლის მიერ, სამუშაოების დასრულებისა და ნიშნების დემონტაჟის შემთხვევაში, უზრუნველყოთ თქვენი საგზაო ნიშნების სრულად მონტაჟი, მოცემული პირობების შესაბამისად.

საგზაო მოძრაობის ორგანიზების სქემის ცვლილება საჭიროებს შეთანხმებას სააგენტოსთან.

გადაწყვეტილების გასაჩივრება, დაინტერესებული მხარის მიერ, შესაძლებელია ამ გადაწყვეტილების გაცნობიდან ერთი თვის ვადაში ქალაქ თბილისის მუნიციპალიტეტის მერთან (მისამართი: ჟ. შარტავას ქუჩა N7) კანონმდებლობით დადგენილი წესით.

დანართი: სსიპ - ტრანსპორტისა და ურბანული განვითარების სააგენტოს მიერ შეთანხმებული საგზაო მოძრაობის ორგანიზების სქემები იხილეთ თანდართულ ბმულზე :

https://cloud.tbilisi.gov.ge/index.php/s/ucE2Fi25F0iQope

პატივისცემით,

ოთარ ჩიტიძე

სააგენტოს უფროსი (მოვალეობის შემსრულებელი)

გამოყენებულია კვალიფიციური
ელექტრონული ხელმოწერა/
ელექტრონული შტამპი

საქართველოს შინაგან საქმეთა სამინისტროს
საპატრულო პოლიციის დეპარტამენტი

MINISTRY OF INTERNAL AFFAIRS OF GEORGIA
PATROL POLICE DEPARTMENT

08/02/2024

MIA 4 24 00383919

მოქ: ჩუტკერაშვილი ალექსანდრე
ბორჯომი ს. ტაძრისი
თქვენს 2024 წლის 08 თებერვლის განცხადებაზე

ასლი: შსს საპატრულო პოლიციის დეპარტამენტის
ქ. თბილისის მთავარ სამმართველოს

შსს საპატრულო პოლიციის დეპარტამენტში განხილულ იქნა თქვენი განცხადება, რომელშიც ითხოვთ ქ.თბილისში, სოფელ თხინვალაში არსებულ მიწის ნაკვეთზე (საკადასტრო კოდი: N 01.72.58.033.130) სამშენებლო დამცავი ღობის მშენებლობის და საგზაო-სატრანსპორტო ინფრასტრუქტურის ნაკადების მიმართულების საგზაო მოძრაობის ორგანიზაციის წარმოდგენილი დროებითი და მუდმივი სქემების შეთანხმებას.

ვითვალისწინებთ რა, ს.ს.ი.პ. ტრანსპორტისა და ურბანული განვითარების სააგენტოს (08.02.24წ 16-01240391583) თანხმობას შსს საპატრულო პოლიციის დეპარტამენტი ითანხმებს საგზაო მოძრაობის უსაფრთხოების კუთხით წარმოდგენილ დროებითი და მუდმივი მოძრაობის ორგანიზაციის სქემებს და არ არის წინააღმდეგი განახორციელოთ აღნიშნული სამუშაოები შემდეგი პირობების დაცვით:

- ქვეითად მოსიარულეთა უსაფრთხოების მიზნით დამცავი ღობის ფარგლებში მოეწყოს ქუჩის სავალი ნაწილის მხრიდან ქვეითად მოსიარულეთა ბილიკი, ღობე გზის სავალი ნაწილის მხრიდან გადაიხუროს და ღამის საათებში განათდეს;
- სამშენებლო ობიექტზე მისასვლელი გზა (სამუშაოების განხორციელების პროცესში) აღიჭურვოს მოძრაობის რეგულირების ტექნიკური საშუალებებით შეთანხმებული სქემების შესაბამისად, ხოლო მიმდებარე ტერიტორიაზე არსებულ მოძრაოის ორგანიზების ტექნიკურ საშუალებებს გაუკეთდეს დროებით დემონტაჟი ან შეიფუთოს;
- საგზაო მოძრაობის რეგულირებისთვის და ფეხით მოსიარულეთა უსაფრთხო გადაადგილების მიზნით სამუშაოების მწარმოებლის მიერ გამოყოფილ იქნეს სპეც. ტანსაცმლით და ალმით აღჭურვილი საჭირო რაოდენობის თანამშრომელი;
- დაცული იქნას გზის სავალი ნაწილის სისაუფთავე, არ დაუშვათ სამშენებლო მასალისა და ტექნიკის გზის სავალ ნაწილზე განთავსება;
- სამუშაოების დასრულებისთანავე ფეხით მოსიარულეთა ბილიკი მოყვანილ იქნას პირვანდელ მდგომარეობაში, დროებითი მოძრაობის რეგულირების ტექნიკურ

0190, თბილისი, ნოე რამიშვილის ქ. №38
№38, Noe Ramishvili St. 0190, Tbilisi, Georgia
ტელ./Tel.: (+995 032) 2 41 42 42
ფაქსი/Fax: (+995 032) 2 41 85 02
E-mail: patrolinfo@mia.gov.ge

საშუალებებს გაუკეთდეს დემონტაჟი და გზის მიერთების ადგილები აღიჭურვოს მოძრაობის რეგულირების ტექნიკური საშუალებებით შეთანხმებული საგზაო მოძრაობის ორგანიზაციის სქემების შესაბამისად;

- სამუშაოების დაწყების შესახებ წინასწარ ეცნობოს ქ. თბილისის მუნიციპალიტეტის მერიის სსიპ ქონების მართვის სააგენტოს და შსს საპატრულო პოლიციის დეპარტამენტის სამორიგეო ნაწილს (241–85–04; 241–85–05).

მეორე ადრესატს: გთხოვთ, უზრუნველყოთ კონტროლის დაწესება წერილში მითითებულ პირობების შესრულებაზე და მოძრაობის რეგულირების ტექნიკური საშუალებების განთავსების მდგომარეობაზე. შეუსრულებლობის შემთხვევაში გაატარეთ ზომები საქართველოს ადმინისტრაციულ სამართალდარღვევათა კოდექსის 134 მუხლით გათვალისწინებული მოთხოვნების შესაბამისად.

დანართი: სქემა 1 ფაილად


საპატრულო პოლიციის დეპარტამენტი /
საორგანიზაციო სამმართველო / საგზაო მოძრაობის
ზედამხედველობის განყოფილება
განყოფილების უფროსი
ბარბაქაძე დავით

*სამუშაო ზონის სიგრძე შეადგენს 18 მეტრს

*არსებული სიტუაციიდან გამომდინარე განდევნის და ბეფერული ზონები არ იწყობა

პირობით აღნიშვნები:

- მედროშე 4 ადამიანი
- შუქ.მ7-2მ
- სამშენებლო ტექნიკის მოძრაობის მიმართულება
- საქვეითო ნაკადის მოძრაობის მიმართულება
- სასიგნალე ღენტი

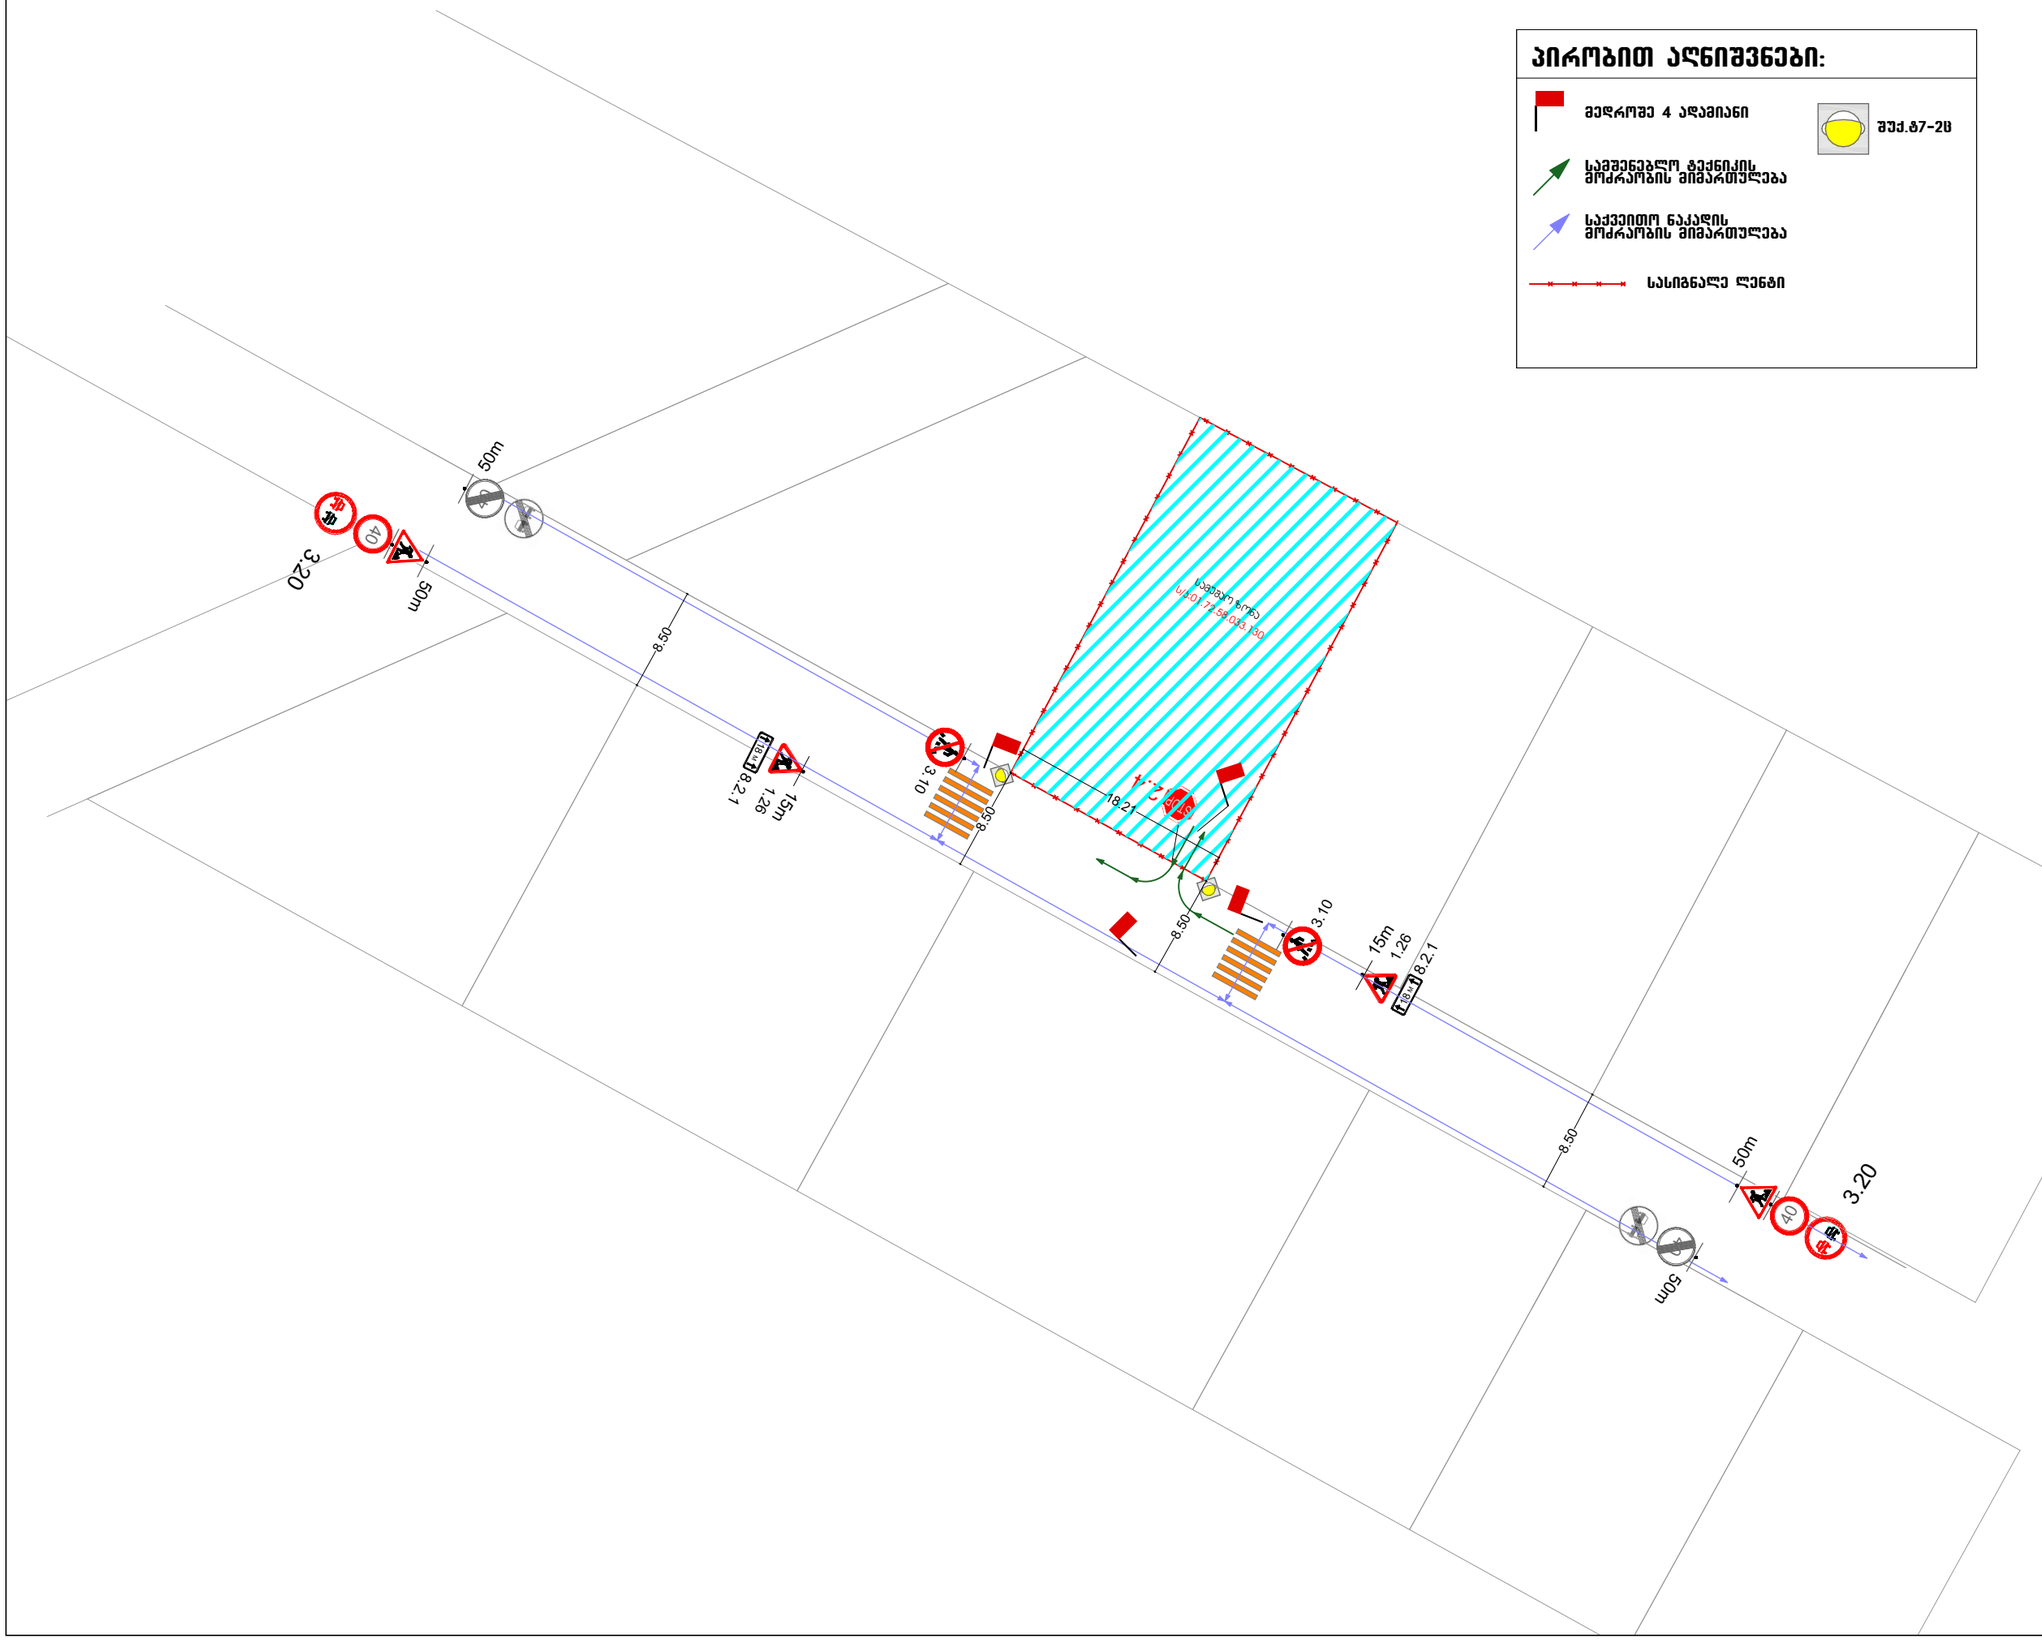

A3	დაკვეთა №	პროექტი №

სიტუაციური სქემა



საგზაო მოძრაობის ორგანიზაციის ტექნიკური საშუალებები

1.26 - 4მ	3.21 - 2მ	3.25 - 2მ
3.10 - 2მ	3.24 - 2მ	3.20 - 2მ
	8.2.1 - 2მ	

შენიშვნები:

1. საგზაო მოძრაობის ორგანიზების დროებითი სქემები მორგებულია არსებულ გარემოებას.
2. ღობის მოწყობის სამუშაოები არ ზღუდავს ტროტუარის სიგანეს-ხელს არ უშლის ქვეითთა უსაფრთხო გადაადგილებას.
3. ღობის მონტაჟი-დემონტაჟისთვის დამცავი ღენტის პირობითი აღნიშვნა.
4. ქვეითთა მოძრაობის მიმართულება;
5. სამუშაო ზონა;
6. სამშენებლო ტექნიკის მოძრაობის მიმართულება

დამკვეთი:	შპს "ლისის განვითარების ფონდი" ID ნომერი: 402167114
ფუნქციური დანიშნულება:	ინდივიდუალური ერთბინიანი საცხოვრებელი სახლი
პროექტის მისამართი:	ქ. თბილისი, სოფ. თხინვალა; ს/კ:01.72.58.033.130

საგზაო ორგანიზების პროექტი

ნახაზი:	საგზაო მოძრაობის ორგანიზების დროებითი სქემა სამშენებლო ღობის მონტაჟი-დემონტაჟის პერიოდში		
მასშტაბი	1:500	თარიღი	2023 წ

საპროექტო ჯგუფი

თანამდებობა	გვარი	ხელმოწერა
დირექტორი	ვ. ბერიძე	
შემსრულებელი	ა.ჩუბაკერაშვილი	

შპს. ,,ემ ეი სტუდიო +"


info@mcgroup.ge

*სამუშაო ზონის სიგრძე შეადგენს 18 მეტრს

*არსებული სიტუაციიდან გამომდინარე განდევნის და ბუფერული ზონები არ ეწყობა

პირობითი აღნიშვნები:

- შუქ.ბ7-2ბ
- სამშენებლო ტექნიკის მოძრაობის მიმართულება
- საქვეითო ნაკადის მოძრაობის მიმართულება
- სასიგნალე ღობის ქოლგა
- სამშენებლო ღობე

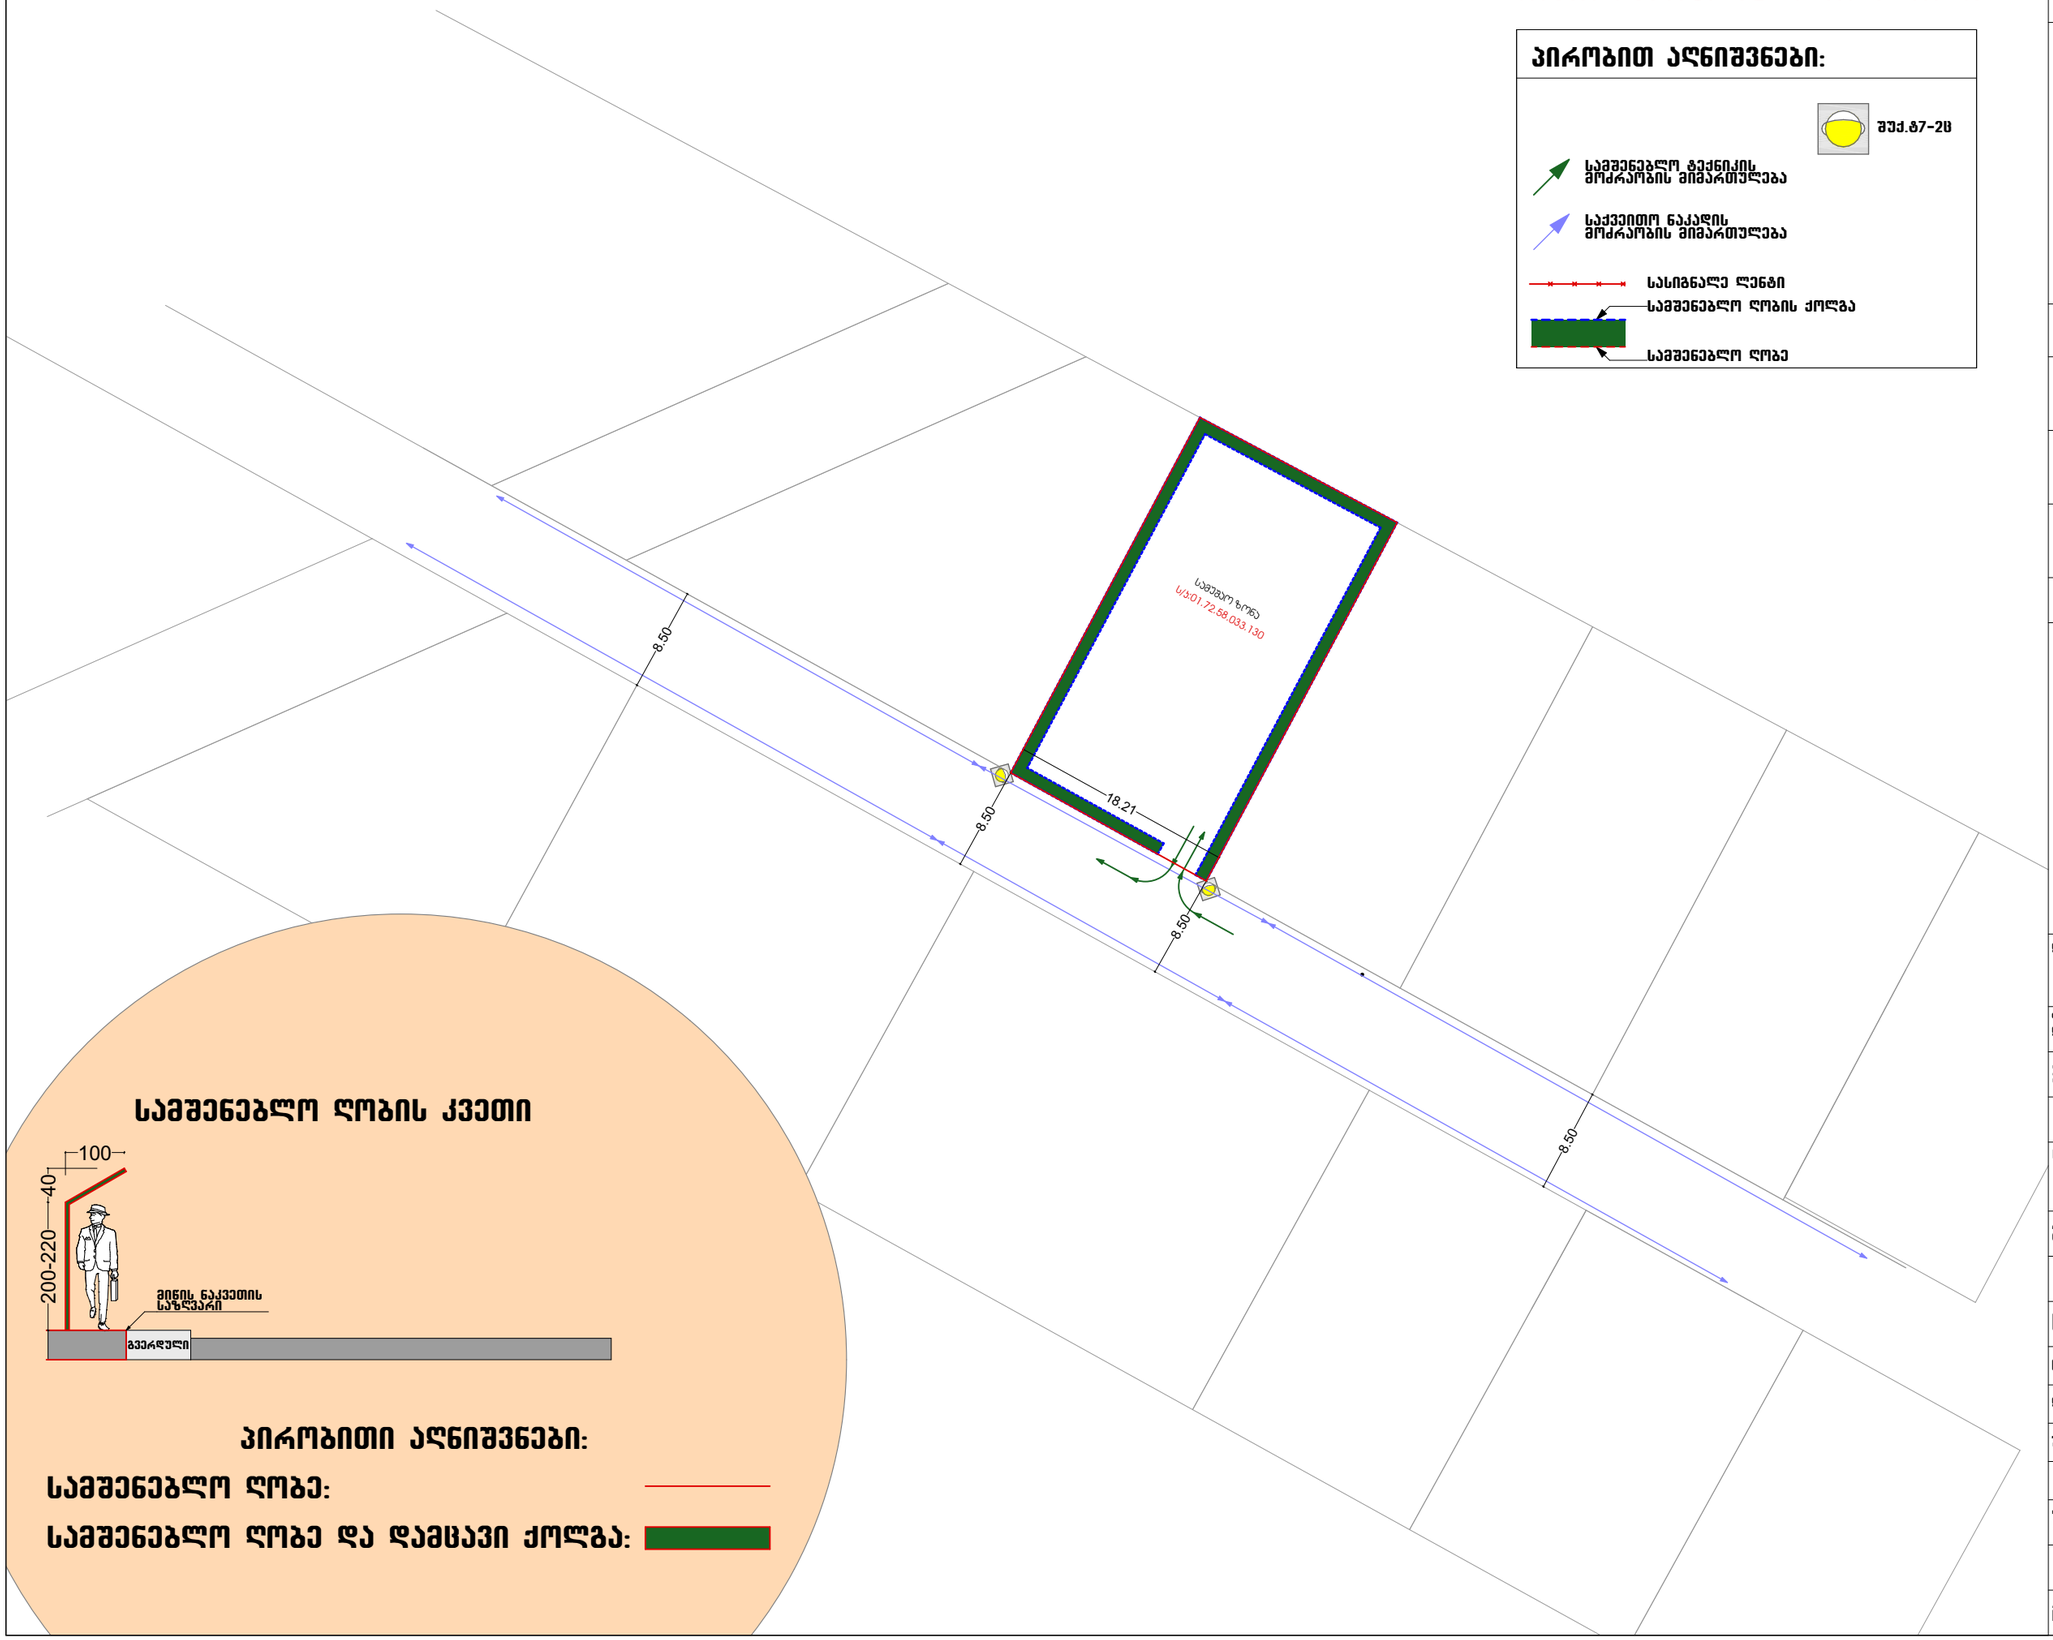

სამშენებლო ღობის კვეთი

პირობითი აღნიშვნები:

სამშენებლო ღობე:

სამშენებლო ღობე და დამცავი ქოლგა:

A3	დაკვეთა №	პროექტი №

სიტუაციური სქემა



საგზაო მოძრაობის ორგანიზაციის ტექნიკური საშუალებები

შენიშვნები:

1. საგზაო მოძრაობის ორგანიზების დროებითი სქემები მორგებულია არსებულ გარემოებას.
2. ღობის მოწყობის სამუშაოები არ ზღუდავს ტროტუარის სიგანეს-ხელს არ უშლის ქვეითთა უსაფრთხო გადაადგილებას.
3. გამაფრთხილებელი ზონის სიგრძე შეადგენს 50მ-ს
4. არსებული სიტუაციიდან გამომდინარე განდევნის და ბუფერული ზონები არ ეწყობა.
5. ქვეითთა უსაფრთხო მოძრაობა უზრუნველყოფილია ქოლგებიანი და მოაჯირებიანი დროებითი ღობით. მეღრუბლეები კი მიუთითებენ მშენებლობის საბოლოო ავტომობილს სქემაზე აღნიშნულ მისთვის განკუთვნილ მიმართულებას

დამკვეთი:	შპს "ლისის განვითარების ფონდი" ID ნომერი: 402167114
ფუნქციური დანიშნულება:	ინდივიდუალური ერთბინიანი საცხოვრებელი სახლი
პროექტის მისამართი:	ქ. თბილისი, სოფ. თხინვალა; ს/კ:01.72.58.033.130

საგზაო ორგანიზების პროექტი


ნახაზი:	საგზაო მოძრაობის ორგანიზების დროებითი სქემა მშენებლობის პერიოდში		
მასშტაბი	1:500	თარიღი	2023 წ


საპროექტო ჯგუფი

თანამდებობა	გვარი	ხელმოწერა
დირექტორი	ვ. ბერიძე	
შემსრულებელი	ა.ჩუბაკიერაშვილი	

შპს. ,,ემ ეი სტუდიო +“


info@mcgroup.ge

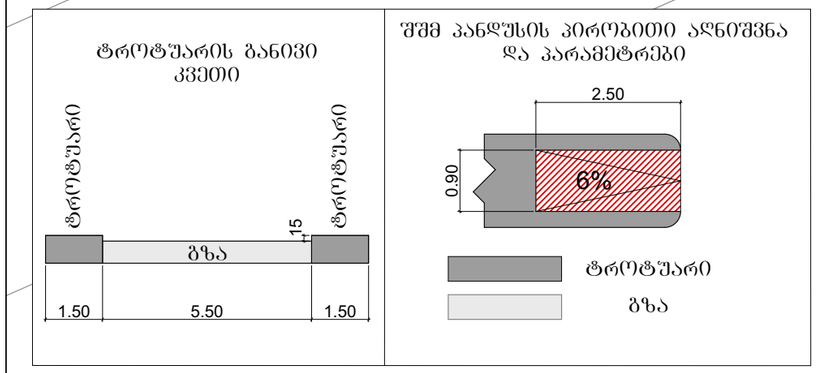

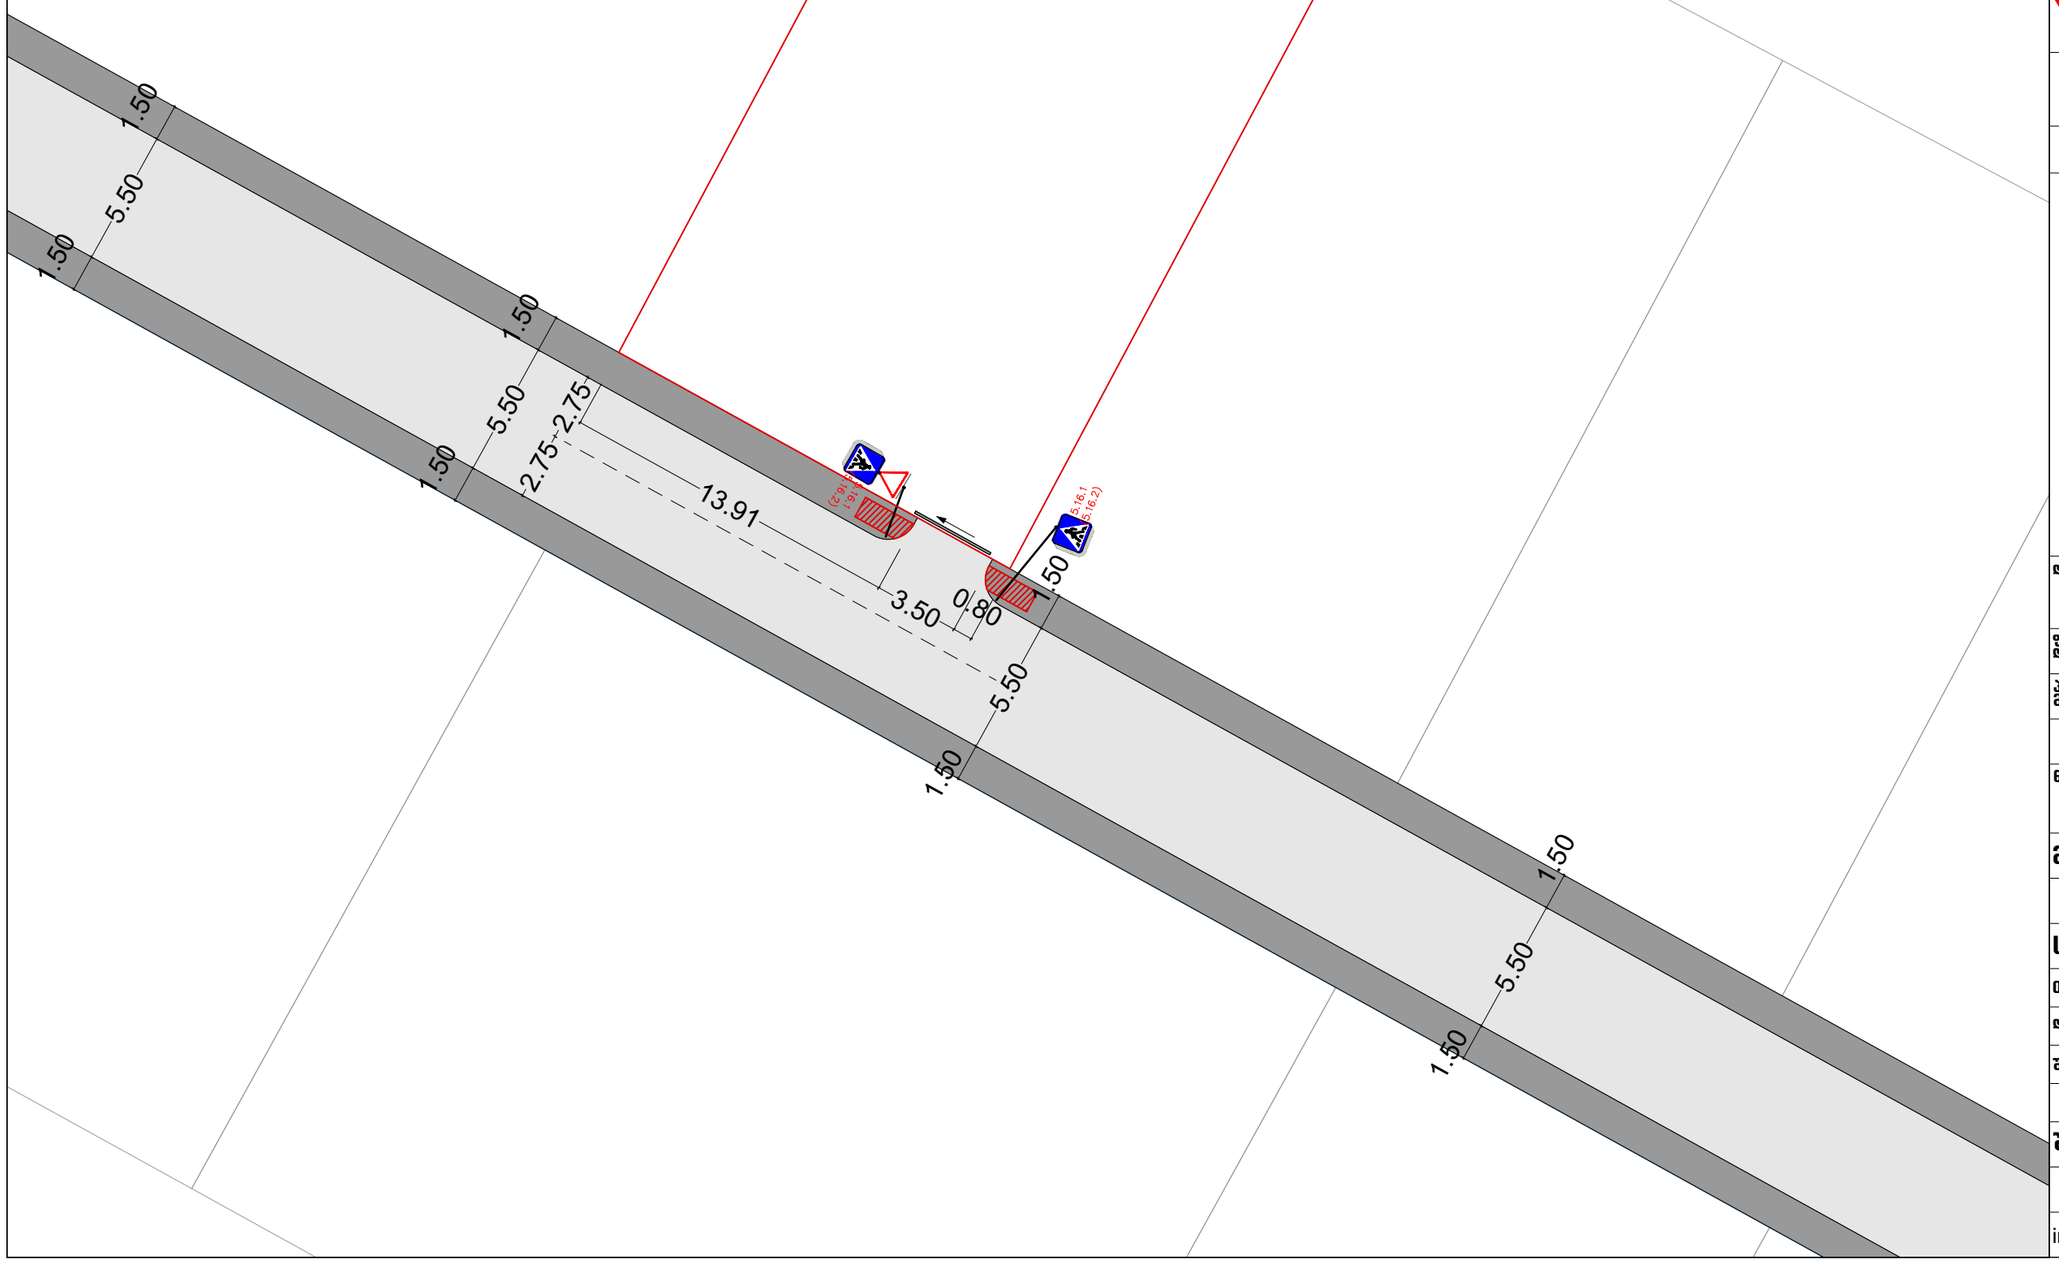

A3	დაკვეთა №	პროექტი №

სიტუაციური სქემა

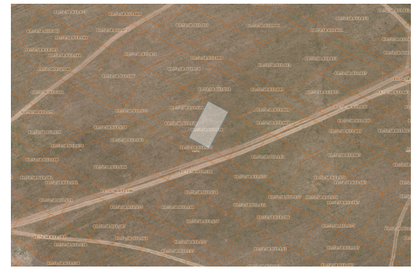

საგზაო მოძრაობის ორგანიზაციის ტექნიკური საშუალებები

2.3 - 1B	5.16.1- 2B	5.16.2- 2B

პირობითი აღნიშვნები:

ქარი

ტროტუარი

შშმ პირთა პანდუსი

დამკვეთი:	შპს "ლისის განვითარების ფონდი" ID ნომერი: 402167114
ფუნქციური დანიშნულება:	ინდივიდუალური ერთბინიანი საცხოვრებელი სახლი
პროექტის მისამართი:	ქ. თბილისი, სოფ. თხინვალა; ს/კ:01.72.58.033.130

საგზაო ორგანიზების პროექტი

ნახაზი:	საგზაო მოძრაობის ორგანიზების დასრულებული სქემა		
მასშტაბი	1:250	თარიღი	2023 წ

საპროექტო ჯგუფი

თანამდებობა	გვარი	ხელმოწერა
დირექტორი	ვ. ბერიძე	
შემსრულებელი	ა.ჩუბაკერაშვილი	

შპს. ,,ემ ეი სტუდიო +“

info@mcgroup.ge