ფასადი a-g ღერძებში



უჟანგავი ლითონის პერფორირებული პანელი

ნაწრთობი მინა

ალუმინის ჩარჩო (რუხი ჰერი)

ბეტონის ღობე

ნიშნული ხაზი

ნიშნული ხაზი

825.00

971.00

850.08

±0.00

305

73

120

991

447

520

447

73

300

257

990

121

2,486

1,113

616 616 616 616 616 616

a b c d e f g

დირექტორი	თ გიორგაძე		ქალაქი თბილისი, სოფელი დიღომი, "თბილი დღეები" ის მიმდებარე ტერიტორია, შპს იბერია ავთოჭაქსი. აგდის მოედანი და ავტოსერვისი		
გარ.მთ.არქიტ.	ს.მეფარიშვილი				
შესრულა	ს.მეფარიშვილი				
შეამოწმა	თ გიორგაძე		არქიტექტურული ნაწილი		
			ფასადი a-g ღერძებში	სტადია	ფურც.	ფ-ბი	მასშტაბი
				მპ	ა-10	12	1:100
			შ.პ.ს. "ეს ჯი არქიტექტურა"		საიდენტ.კოდი 404876336		

ფასადი **5-1** ღერძებში



უჟანგავი ლითონის პერფორირებული პანელი

ბეტონის ღობე

ნიშნული ბაზე

ნიშნული ბაზე

825.00

471.00

±0.00

850.08

621.00

450

375

250

250

892

1,871

801

589

589

589

589

5

4

3


2

1

დირექტორი	თ გიორგაძე		ქალაქი თბილისი, სოფელი დიდიგი, "თეძრი დუქანი" ის მიმდებარე ტერიტორია, მზს იბერია ავტოჭაუსი. აუტის შრომებში და ავტოსერვისი				
არ.მთ.არქიტ.	ა.მეფარიშვილი						
შეასრულა	ა.მეფარიშვილი						
შეამოწმა	თ გიორგაძე		არქიტექტურული ნაწილი				
			ფასადი 5-1 ღერძებში	სტადია	ფურც.	ფ-ბი	მასშტაბი
				მზ	ა-11	12	1:100
			შ.პ.ს. "ეს ჯი არქიტექტურა"	საიდენტ.კოდი 404876336			

ფასადი 1-5 ღერძებში



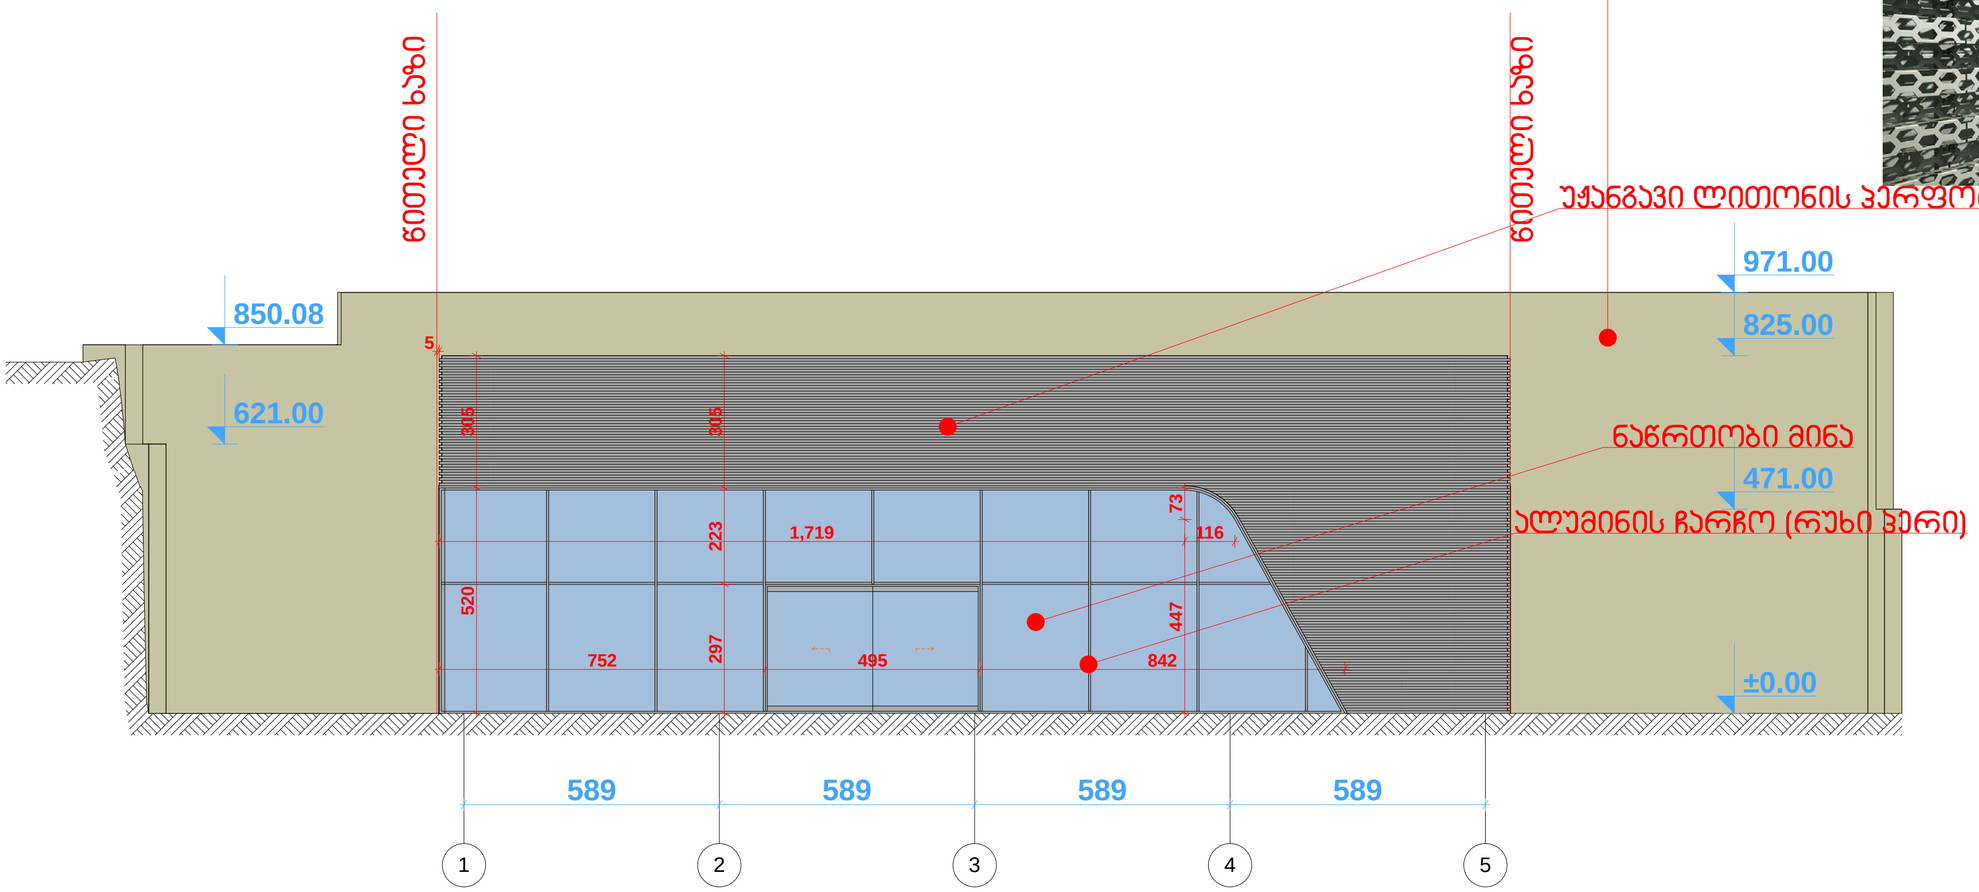

დირექტორი	თ გიორგაძე		ქალაქი თბილისი, სოფელი დიღომი, "თეძრი დუქანი" ის მიმდებარე ტერიტორია, მზს იბერია ავტოჭაუსი. აუტის შრომებში და ავტოსერვისი				
არ.მთ.არქიტ.	ა.მეფარიშვილი						
შეასრულა	ა.მეფარიშვილი						
შეამოწმა	თ გიორგაძე		არქიტექტურული ნაწილი				
			ფასადი 1-5 ღერძებში	სტადია	ფურც.	ფ-ბი	მასშტაბი
				მზ	ა-8	12	1:100
			შ.პ.ს. "ეს ჯი არქიტექტურა"		საიდენტ.კოდი 404876336		

ფასადი g-a ღერძებში



ბეტონის ღობე

ჭიშკრის ხაზი

უჟანგავი ლითონის პერფორირებული პანელი

ნაწრთობი მინა

ალუმინის ჩარჩო (რუხი პერი)

971.00

471.00

825.00

±0.00

450

375

305

446

520

1,243

590

2,784

117

74

872

318

616 616 616 616 616 616

g f e d c b a

დირექტორი	თ გიორგაძე		ქალაქი თბილისი, სოფელი დიღომი, "თეძრი დუქანი" ის მიმდებარე ტერიტორია, მზს იბერია ავტოჭაუსი. აუტის შორეში და ავტოსერვისი				
არ.მთ.არქიტ.	ა.მეფარიშვილი						
შეასრულა	ა.მეფარიშვილი						
შეამოწმა	თ გიორგაძე		არქიტექტურული ნაწილი				
			ფასადი g-a ღერძებში	სტადია	ფურც.	ფ-ბი	მასშტაბი
				მზ	ა-9	12	1:100
			შ.პ.ს. "ეს ჯი არქიტექტურა"		საიდენტ.კოდი 404876336		