ქ. თბილისში, ევგენი მიქელაძის ქ. №9ა-ში მდებარე ტერიტორიის (საკ. კოდი 01.13.03.023.089) ტოპოგრაფიული გეგმა

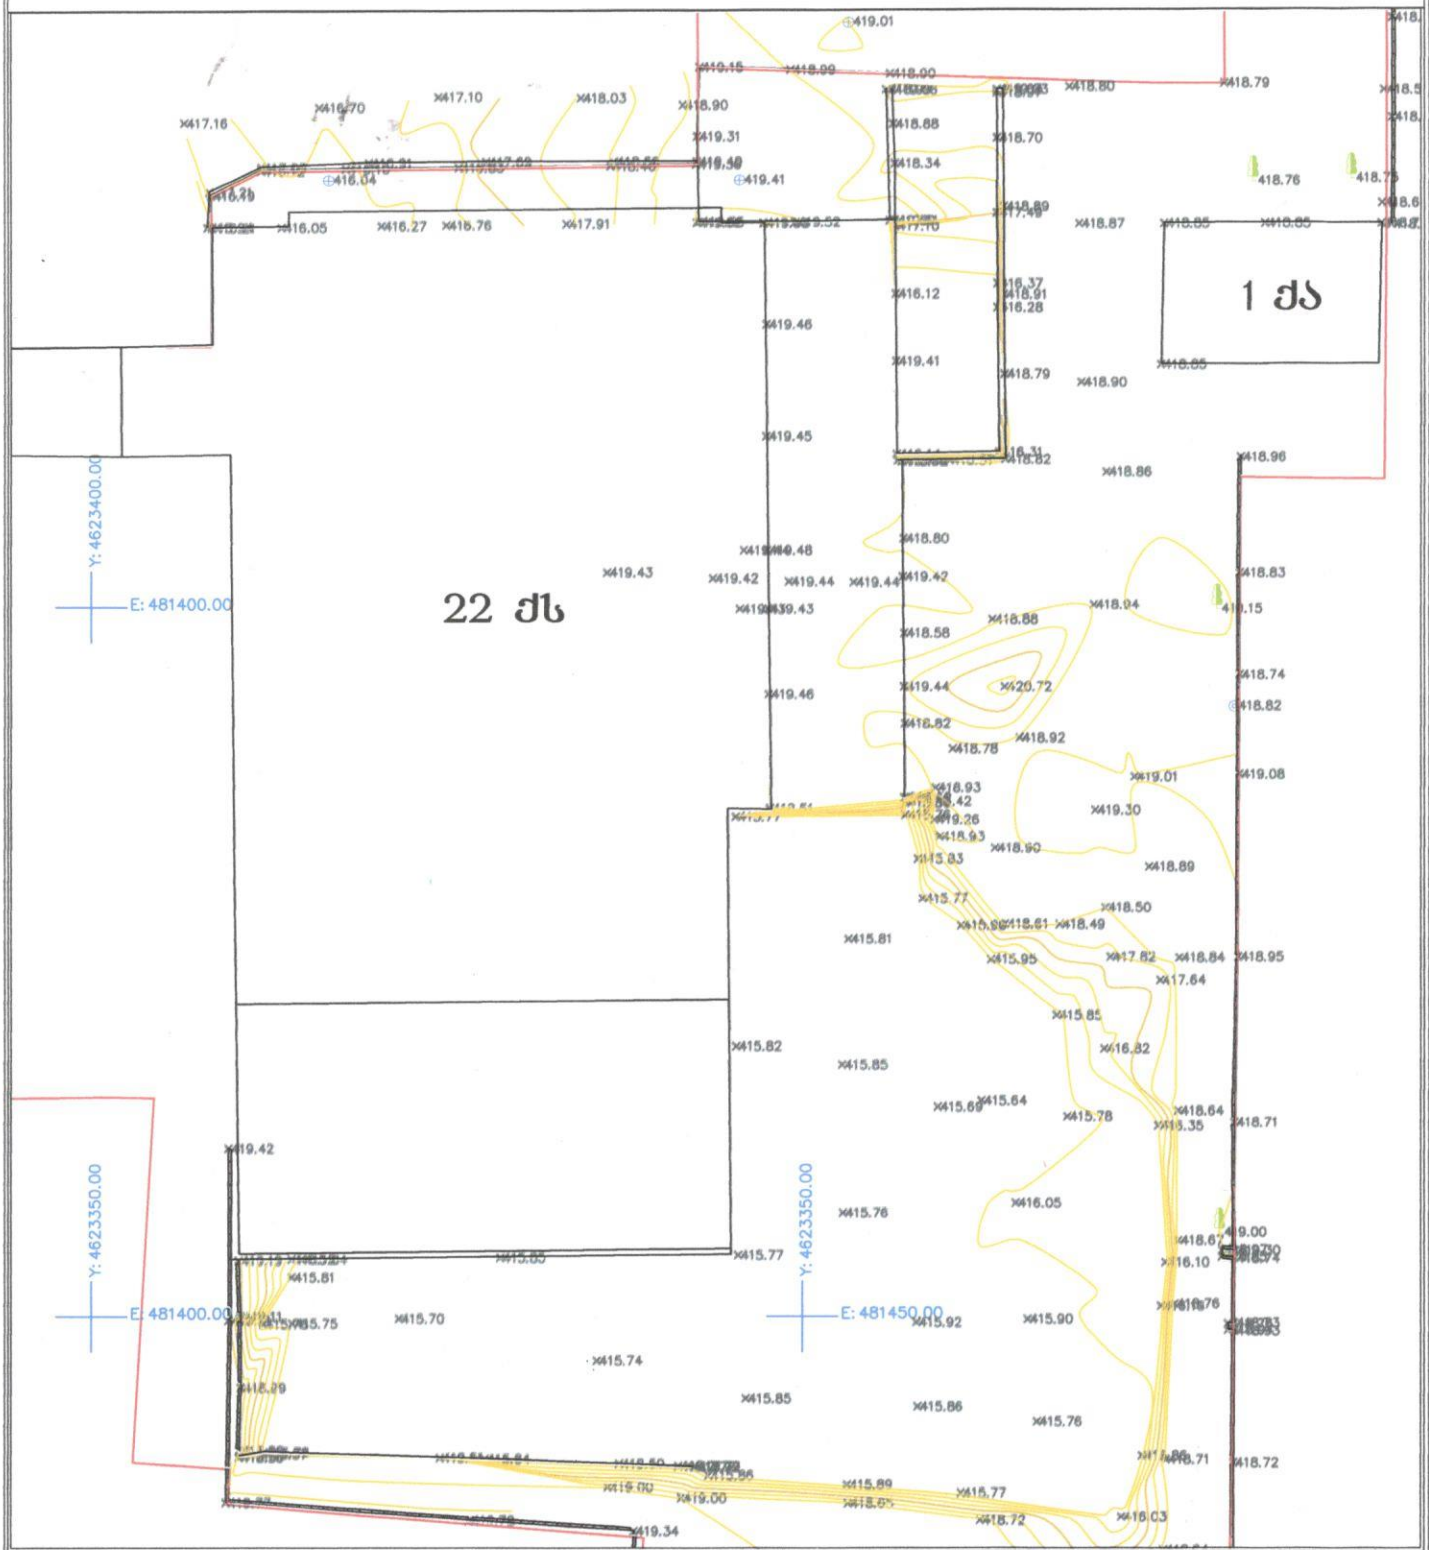

შენიშვნა: სააზომველო სამუშაოები შესრულებულია საქართველოს მუდმივმოქმედი რეფერენს სადგურების ქსელი - GEOCORS -ის გამოყენებით.

შპს "ბაუსტარი მმ"
404504639

პირობითი აღნიშვნები

არასაცხოვრებელი შენობა	ბორდიური	მაღლების ღობე	ხეები
საცხოვრებელი შენობა	პიფალტირებული გზა	ქვის/ბეტონის ღობე	ბუჩქები
მშენებარე ნაგებობა	გრუნტის გზა	წყალი	რკინიგზა
დანგრეული შენობა	რკინიგზა	გაზი	ელექტრომავალი
ფარდული	მაღალი ზაბეის ბმა	განათება	
საბრანსფორმატორო ჯიხური	საკონტროლო ბოძი	ელ. ქსელები	პიდრანტი, ონკანი
რეზერვუარი	სამეთვალყურეო ჭა	მიწის ნაკვეთის საზღვარი	აღნაგობის უფლება

დამკვეთი: შპს „ბაუსტარი მმ“	უფლებამოსილი პირი	
მისამართი: თბილისი, ევგენი მიქელაძის ქუჩა №9ა	მასშტაბი 1:500	ფორმატი A4
	აზომვის თარიღი: 22.04.2021 წ.	CS: WGS 1984 PROJ: UTM 38N

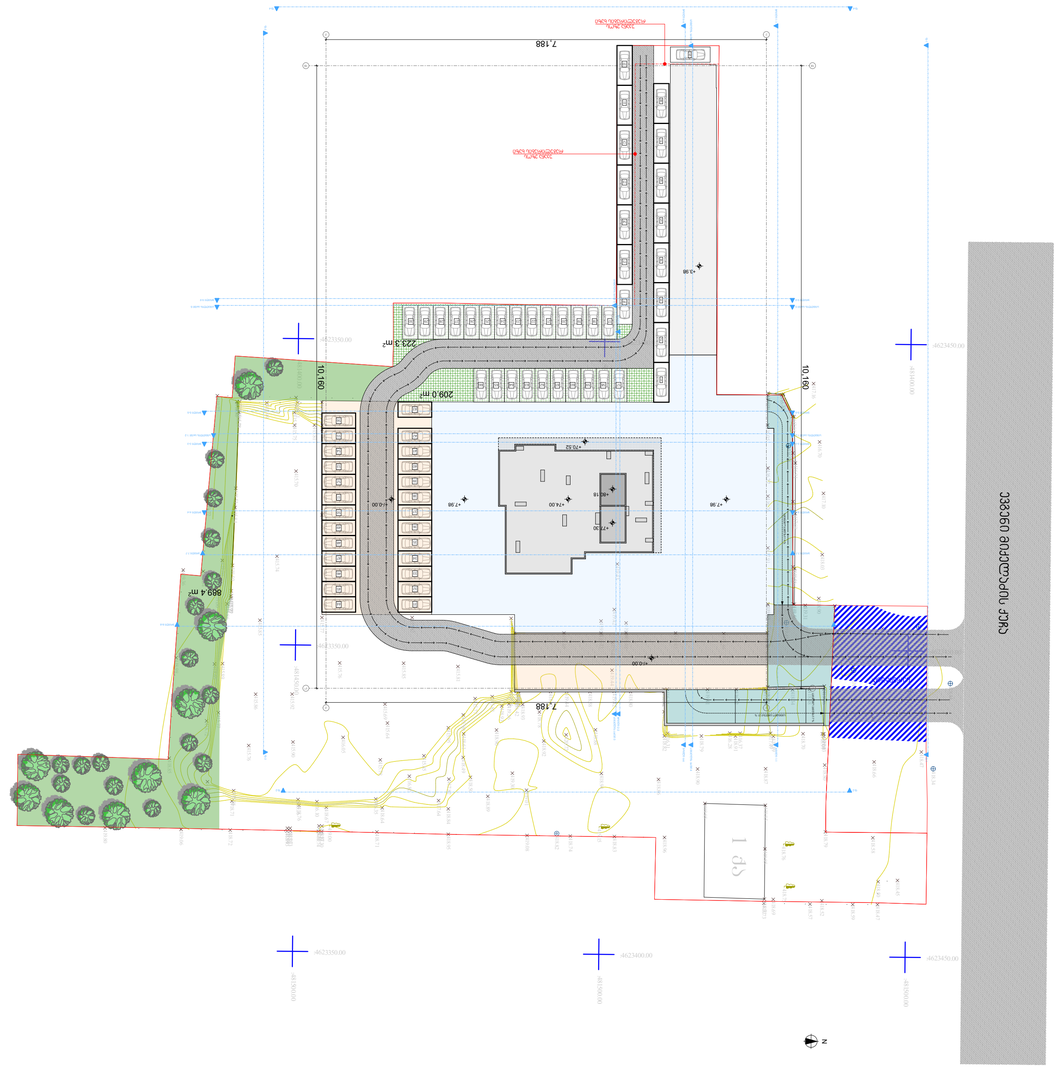

GSPublisherVersion 0.0.100.100

1

:500S.p.s.

"გოკი და კომპანია

"

დირექტორი
მთ. არქიტექტორი

მ. შარაშენიძე გ. გურგენიძე

ფორმატი გვერდი

ნახაზის დასახელება

პროექტის სახელწოდება

ობიექტის მისამართი

შეასრულა ქ. თბილისი, evgeni miqelaZIs ქუჩა

#

9

a
(

s.k: 01.13.03.023.089

)

მრავალფუნქციური, მრავალბინიანი
საცხოვრებელი კომპექსი, I რიგის

- is

კორექტირებული პროექტის კორექტირება A-1

მასშტაბი

ექსპლიკაცია

შენიშვნები და პირობითი აღნიშვნა

თბილისი 2021

თ. გურგენიძე

პრ. ავტორი

თ. გურგენიძე

418.75 418.76

419.15

419.00

416.04 419.41

418.56

418.34

418.44

418.68
419.01

418.90 418.03 417.10 416.70

417.16

415.94

417.21

417.03 416.91 417.69 418.56 419.40

.36 418.40 416.83 416.10 416.12

416.19

416.21 416.05 416.27 416.76 417.91 419.52 419.54

420.72

418.69

418.52

418.85

418.85 418.85 418.71
418.75 418.85
418.86

418.60 418.48 418.47

418.66

418.80

418.87

418.90

418.79

418.58

418.45

418.50 418.47

418.59

418.57

418.73 419.50 419.52 419.55

419.31

419.15 418.99 418.90

416.14

416.12

417.10

418.34

418.88

419.06

416.31

416.28

416.37

417.49

418.70

418.97 419.04

418.92 418.57 418.82

418.79

418.91

418.89

419.03 3

418.83

418.96

418.86

418.94

418.88

418.62

418.82

418.58

418.80

1

419.44 419.44 419.42 419.43

419.51

419.46
419.43 419.43

419 419.44.48

419.45

419.46

48

418.99

419.51

419.41

419.44 94

419.42

419.44

944

417.72

418.96

418.99

419.11

419.19

415.76

415.86

415.85

415.74

415.76

415.92 415.90

416.05
415.95
415.69

415.85

415.81

415.90
415.77

415.83

416.42

415.64

415.85

418.49 418.61

418.90
418.93

419.26

418

418

.93

.78

418.92

419.01
419.30

418.50

417.82

416.82
415.78

419.00

415.86
419.00 418.65

415.89

415.77

418.72

418.64

416

415

.03

.86418.71

418.76 416.16

416.10

418.67

418.64
416.35

417

418

.64

.84

418.89

418.74

419.08

418.95

418.71

419.30 418.97 418.85 418.74

418.73 418.76 418.94 418.93

418.72

419.06

419.80

418.85

418.98

419.36

419.34

419.72

419.21

419.42

419.77

417.97 418.01 418.50 418.51 418.57 418.56 572 415.84 618

415.80

415.76

415.70

415.77

415.82

415.77 415.85 415.84 416.19

415.81
415.75 415.78

415.78

418.82

9

:481400.00
00

. 4623400

:

:481450.00
00

. 4623350

:

:481500.00
00

. 4623450

:

:481400.00
00

. 4623350

:

:481500.00
00

. 4623400

:

:481500.00
00

. 4623350

:

:481400.00
00

. 4623450

:

:481450.00
00

. 4623450

:

1 qa

223

. 3

m

2

209

.0

m

2

a' a'

18 18 1'' 1'' JJ

N

ჭრილი

5

-

5 ჭრილი

5

-

5

ჭრილი

3

-

3 ჭრილი

3

-

3

ჭრილი

4

-

4 ჭრილი

4

-

4

ჭრილი 6-6 ჭრილი 6-6

ჭრილი

7

-

7 ჭრილი

7

-

7

ჭრილი

8

-

8 ჭრილი

8

-

8

ჭრილი

9

-

9 ჭრილი

9

-

9

სიმაღლის სხივი

1

-

2 სიმაღლის სხივი

1

-

2

სიმაღლის სხივი 3 სიმაღლის სხივი 3
სიმაღლის სხივი 4 სიმაღლის სხივი 4

სიმაღლის სხივი

5 სიმაღლის სხივი

5

ჭრილი 2-2 ჭრილი 2-2
f-3 f-3

f-1 f-1

f

-

4

f

-

4

f

-

2

f

-

2

ჭრილი 1-1 ჭრილი 1-1

7,188

10,160

10,160

7,188

+80.18

+77.30
+74.00

+70.52

+7.98 +7.98 +/-0.00

+/-0.00

+3.98

889

.4

m

2

evgeni მიქელაძის ქუჩა

სამანქანო პანდუსი 14 %

სამანქანო პანდუსი

2

1

%

სამანქანო პანდუსი 7 %

12345678

9

1011121314

1

8

1

9 20 21

უკანა ეზოს
რეგულირების ხაზი

უკანა ეზოს
რეგულირების ხაზი

31
32
33
34
35
36
37
38
39
40
41
42

43

44
45
46
47

1

7

1

5

57 58 59

1

6

2

2

2

3

2

4

2

5

2

6

2

7

2

8

2

9 30

4

8
4

9

5051
52
53
54
55
56

60 61 62 63 64 65 66

სერვიტუტი

N

გენ

-გეგმა