ჭრილი 1-1

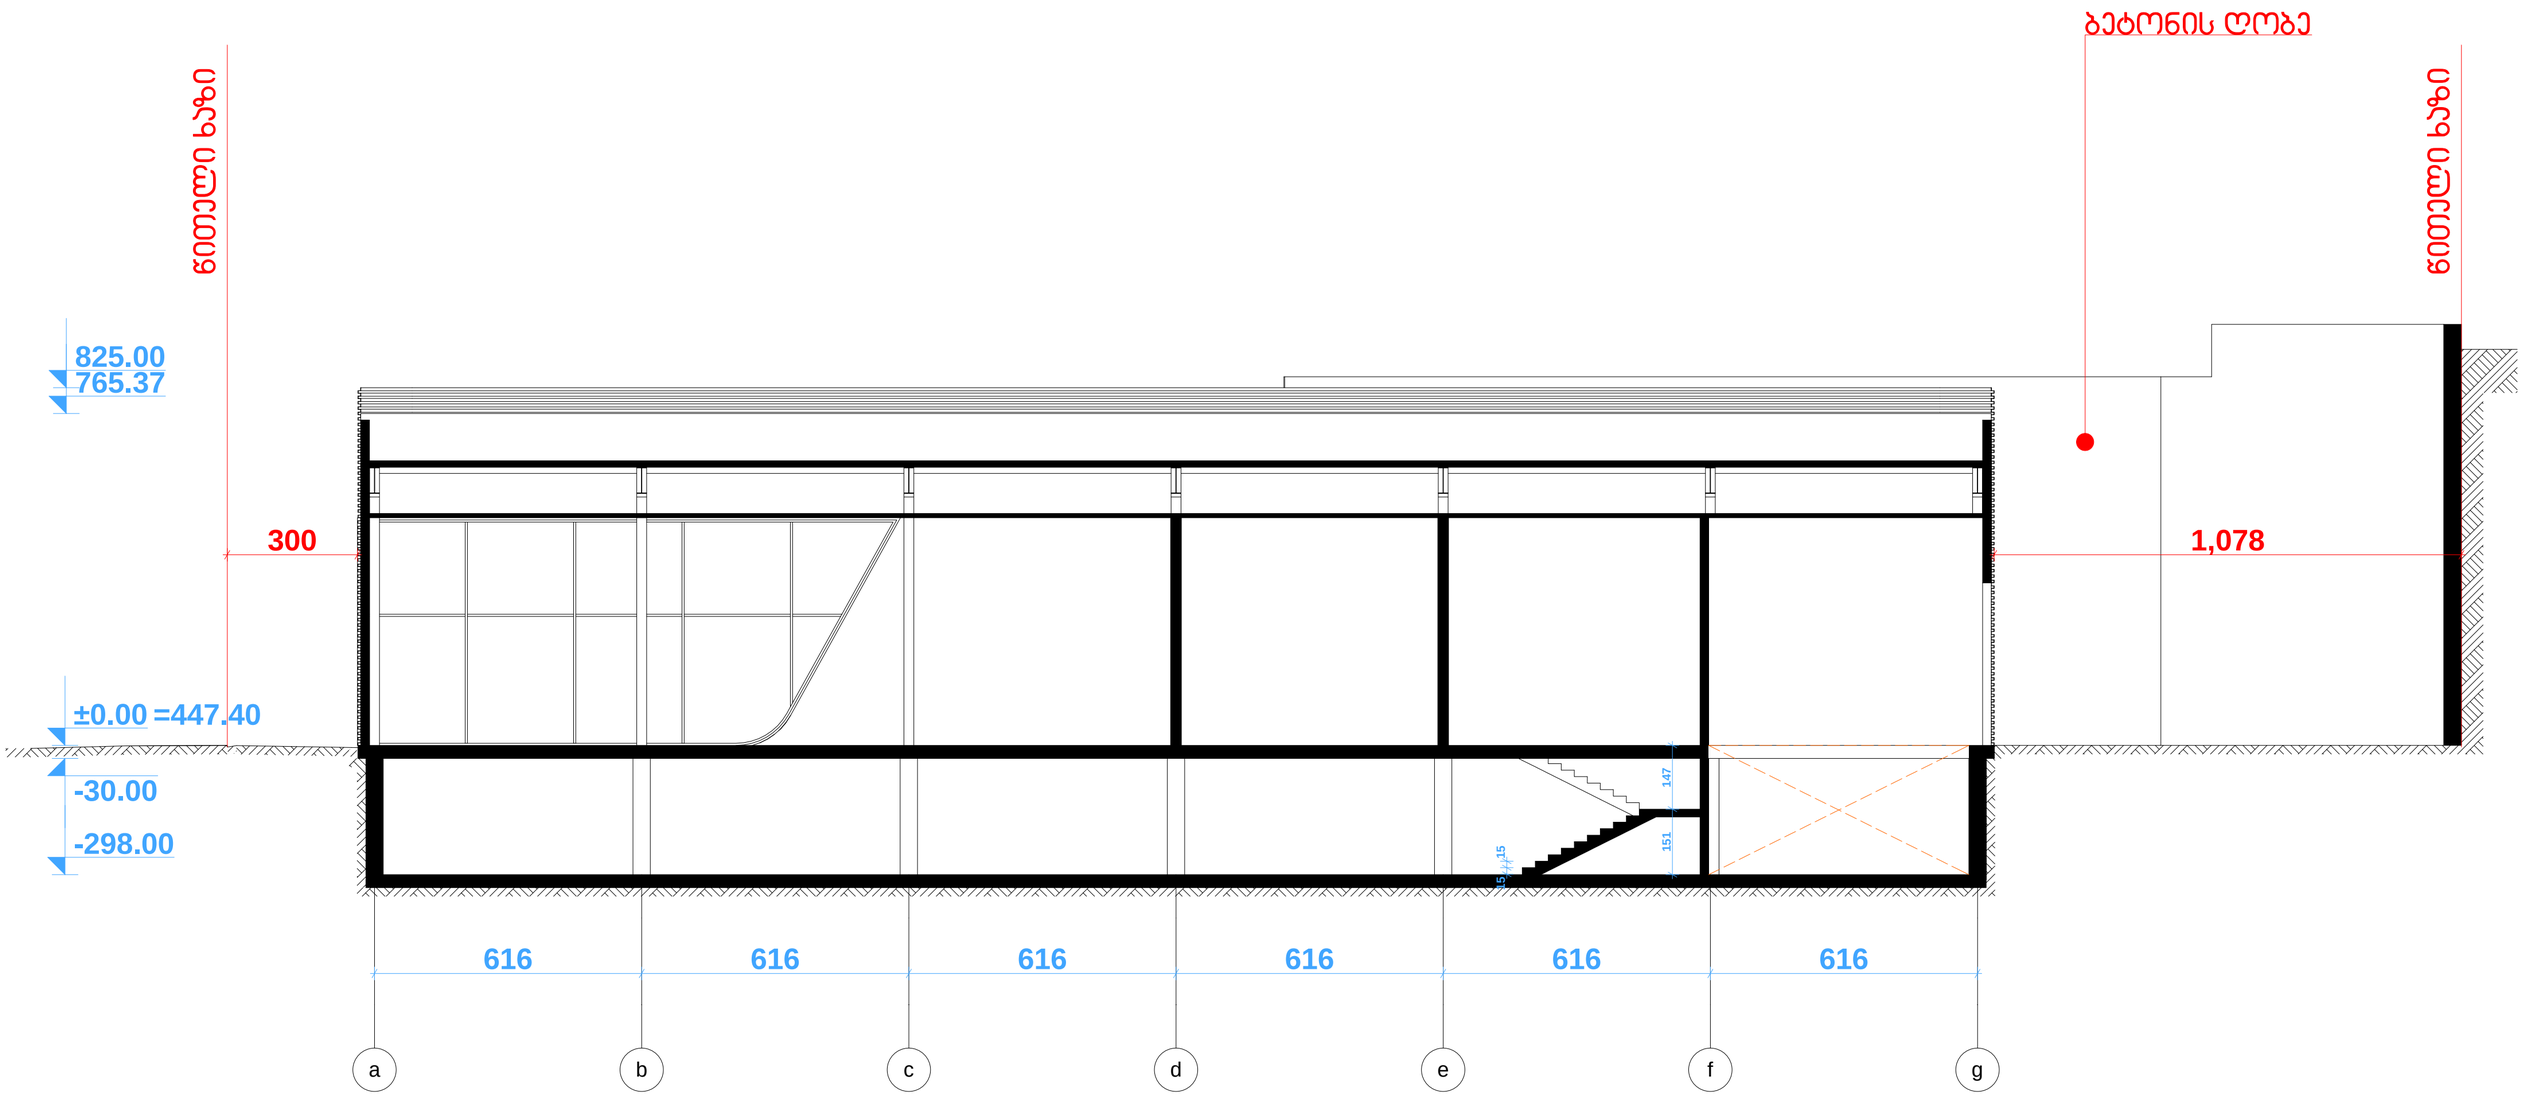

დირექტორი	თ გიორგაძე	ქალაქი თბილისი, სოფელი დიღომი, "თეძრი დეკანი" ის მიმდებარე ტერიტორია. შპს იბერია აჯარჭაესი. აუდის შოურუმი და აჯაროსპრავისი					
არ.მთ.არქიტ.	ა.მეფარიშვილი						
შეასრულა	ა.მეფარიშვილი						
შეამოწმა	თ გიორგაძე	არქიტექტურული ნაწილი					
		ჭრილი 1-1	სტადია	ფურც.	ფ-ბი	მასშტაბი	
			მპ	ა-6	12	1:100	
		შ.პ.ს. "ეს ჯი არქიტექტურა"	საიდენტ.კოდი 404876336				

ჭრილი 2-2

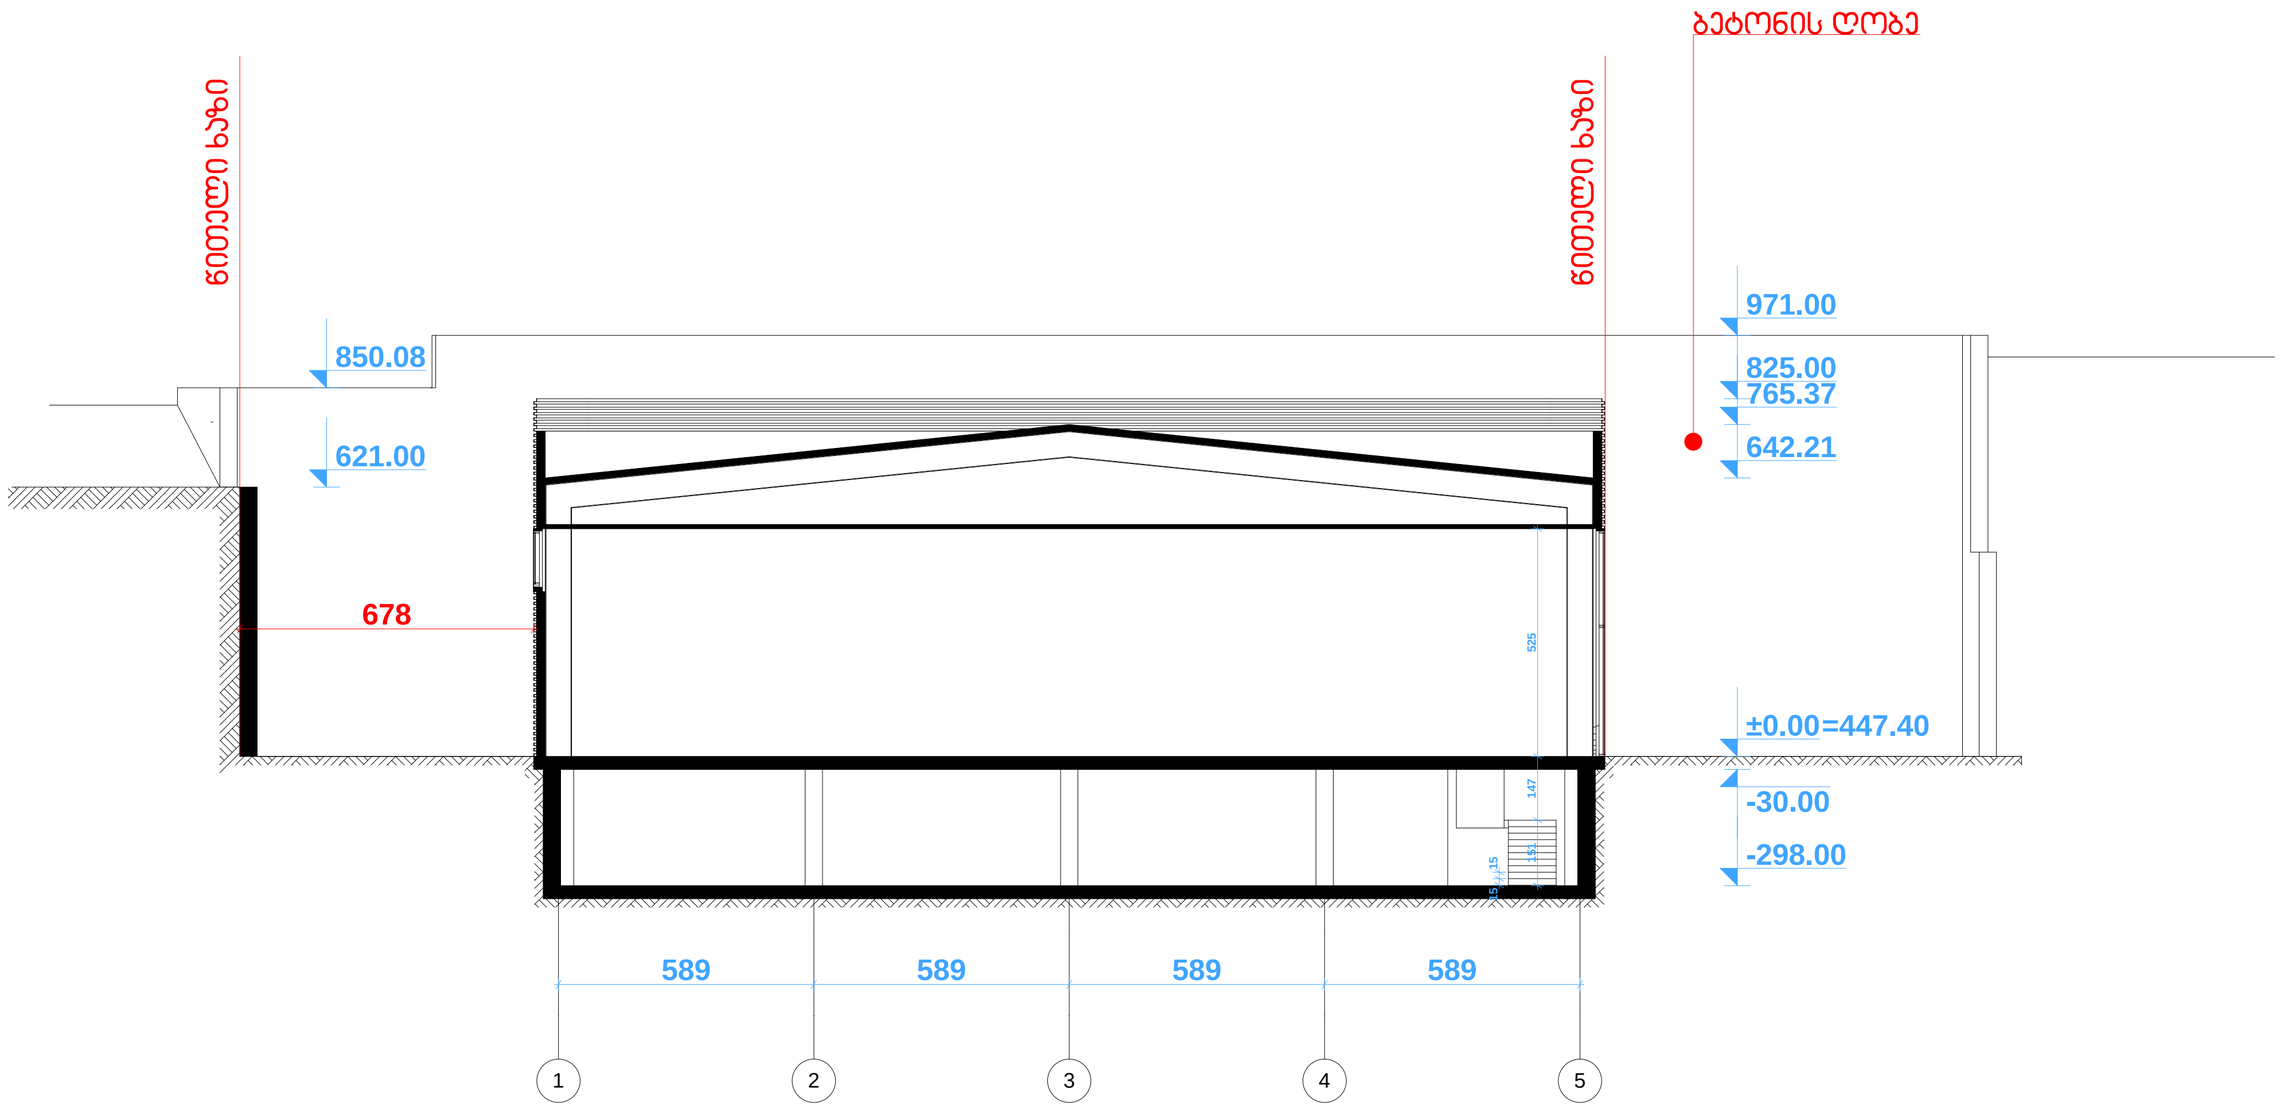

დირექტორი	თ გიორგაძე		ქალაქი თბილისი, სოფელი დიღომი, "თეზრი დეკანი" ის მიმდებარე ტერიტორია, შპს იბერია აპარჭაისი. აკადის მოედანი და აპარისპირები				
არ.მთ.არქიტ.	ს.გეფარიშვილი						
შეასრულა	ს.გეფარიშვილი						
შეამოწმა	თ გიორგაძე		არქიტექტურული ნაწილი				
			ჭრილი 2-2	სტადია	ფურც.	ფ-ბი	მასშტაბი
				მპ	ა-7	12	1:100
			შ.პ.ს. "ეს ჯი არქიტექტურა"		საიდენტ.კოდი 404876336		