I სართული მ 1:100

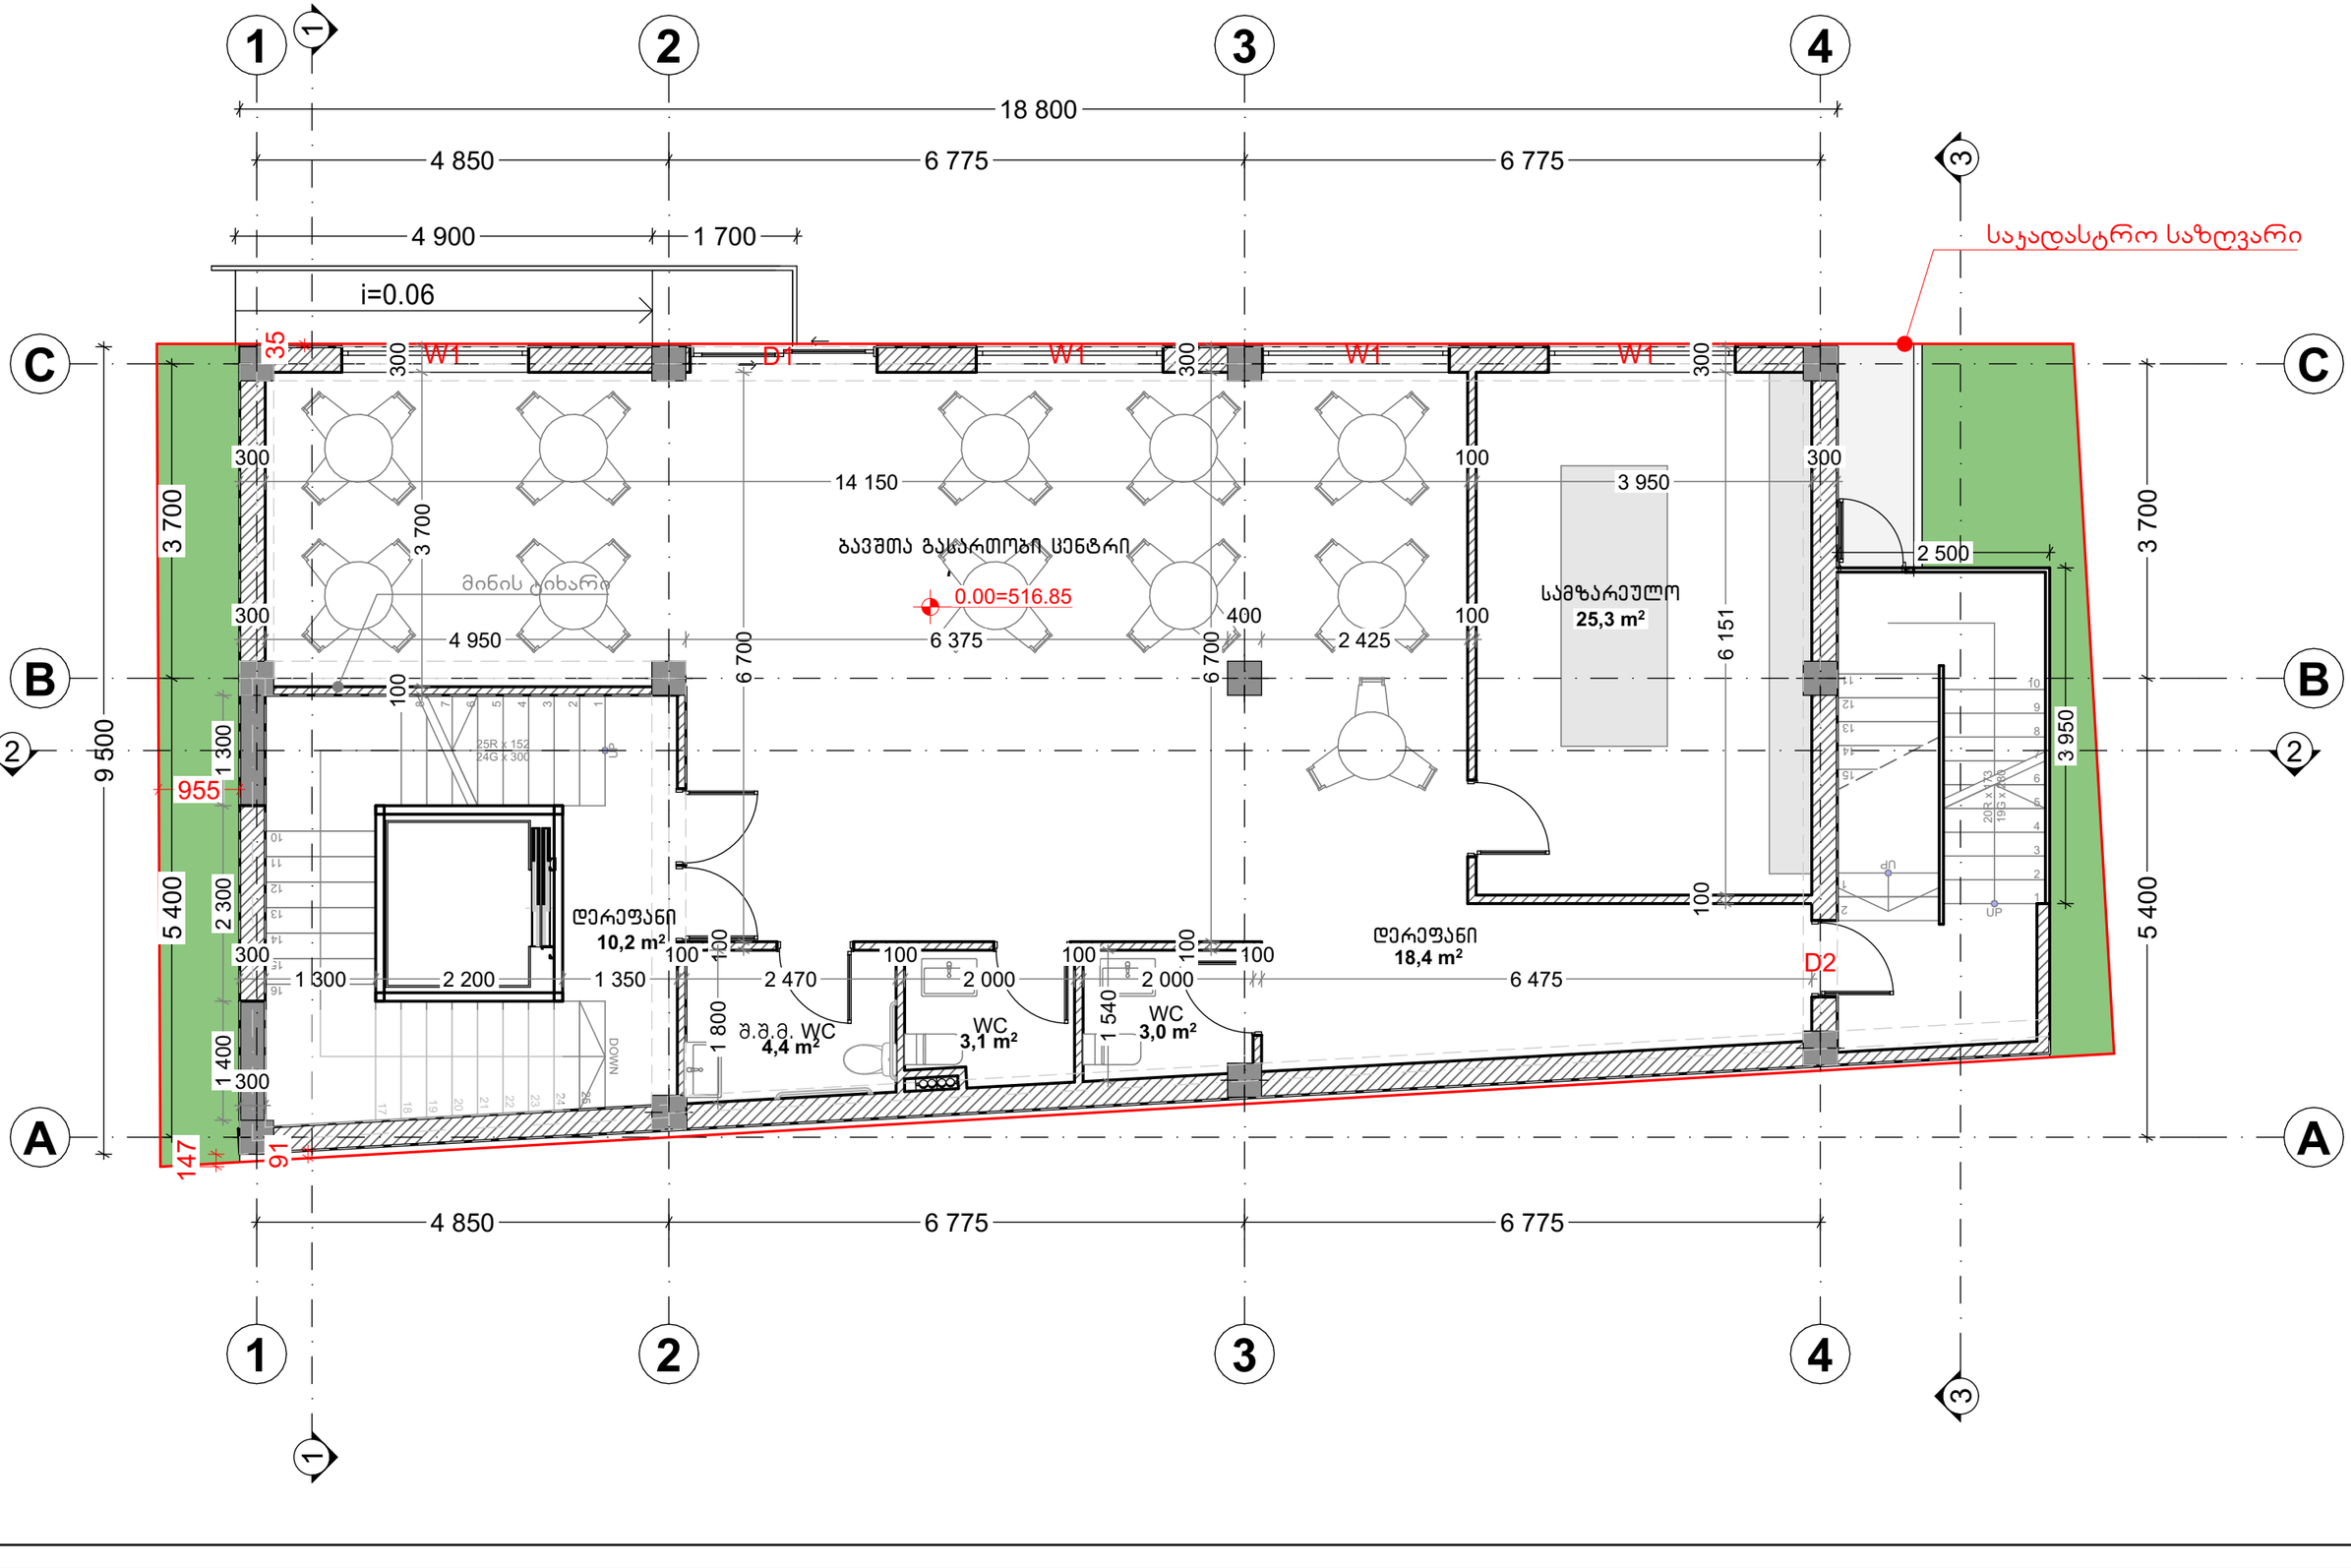

II სართული მ 1:100

საყრდასტრო საზღვარი

ნომერი №1
ნომერი №2
ნომერი №3
ნომერი №4
ნომერი №5
W2
D2
18,8 m²
12,4 m²
4,0 m²
4,4 m²
14,7 m²
3,6 m²
14,3 m²
13,8 m²
2,9 m²
3,4 m²
42,9 m²
6,8 m²
3,0 m²
3,2 m²
WC
დამხ. ფართი
დამხ. ოთახი
+3,800
UP
DOWN
18 800
4 850
6 775
6 775
1 200
2 200
1 900
2 200
1 167
2 200
1 167
2 200
1 167
2 200
1 200
9 500
5 400
3 700
1 400
1 600
4 550
3 587
3 200
3 287
3 200
3 175
2 500
1 900
4 800
2 600
1 500
3 950
8,450
1 400
3 700
5 400
300
100
1 2 3 4
A B C

III სართული მ 1:100

საკადასტრო საზღვარი

ნომერი №6
ნომერი №7
ნომერი №8
ნომერი №9
ნომერი №10
W2
D2
20,1 m²
WC 4,0 m²
4,4 m²
3,6 m²
14,1 m²
14,4 m²
3,6 m²
13,6 m²
2,9 m²
42,7 m²
დამხ. ფართი 2,9 m²
დამხ. ფართი 3,0 m²
დამხ.ოთახი 3,5 m²
+7,250
UP
DOWN
18,800
4,850
6,775
6,775
1 200
2 200
1 900
2 200
1 167
2 200
1 167
2 200
1 167
2 200
1 200
4 950
3 287
3 287
3 200
3 275
2 500
200
100
300
5 800
5 100
2 000
2 350
1 805
1 500
100
9,500
5,400
3,700
1,500
8,450
3 950
A
B
C
1
2
3
4

GSPublisherVersion 0.0.100.100

22,1 m2

2,9 m2 3,0 m2

2,0 m2
40,6 m2

9

8

7

6

5

4

3

2

1

10
11
12
13
14
15
16

17

18

19

20

21

22

23

24

25

DOWN UP

25R x 152
24G x 300

1

2

3

4

5

6

7

8

9

10

11
12
13
14
15
16
17
18
19
20

DOWN UP20R x 173 19G x 280

A A

B B

C C 5,400 3,700 9,500

4,850 6,775 6,775

18,800

4,850 6,775 6,775

18,800

5,400 3,700

8,450 1,500

1 200 2 200 1 900 2 200 1 167 2 200 1 167 2 200 1 167 2 200 1 200

200
4 950

100
3 287

100
3 287

100
3 200

100
3 275

200

1 500

100

2 350

100

5 100

300

1 805

100

2 000

100

5 800

300

2 500

3 950

+10,700

13,4 m2

4,0 m2

14,1 m2 12,9 m2

15,0 m2
8,4 m2

3,2 m2
3,1 m2

3,6 m2 3,2 m2

საკადასტრო საზღვარი

IV სართული მ 1:100

D2

W2 W2 W2 W2 W2

WC

დამხ.ოთახი

ნომერი #11 ნომერი #12 ნომერი #13 ნომერი #14 ნომერი #15

დამხ. ფართი დამხ. ფართი

2 2

3

3

1 1

1

1

2

2

3

3

4

4

V სართული მ 1:100

საყრდასტრო საზღვარი

ნომერი №16 13,9 m²
ნომერი №17 11,5 m²
ნომერი №18 14,3 m²
ნომერი №19 14,1 m²
ნომერი №20 12,9 m²
WC 4,0 m²
3,6 m²
3,2 m²
3,2 m²
3,1 m²
42,7 m²
2,9 m²
3,3 m²
დამხ. ოთახი
დამხ. ფართი
დამხ. ფართი
+14,150
D2
W3
25R x 152
24G x 300
UP
DOWN
20R x 173
19G x 266

18,800
4,850
6,775
6,775
1 200
2 200
1 900
2 200
1 167
2 200
1 167
2 200
1 167
2 200
1 200
300
4 850
3 287
3 287
3 200
3 175
100
300
5 800
5 100
2 500
3 950
2 350
2 000
1 805
1 500
100
1,500
3,700
3,700
9,500
5,400
8,450
5,400
A
B
C
1
2
3
4

VI სართული მ 1:100

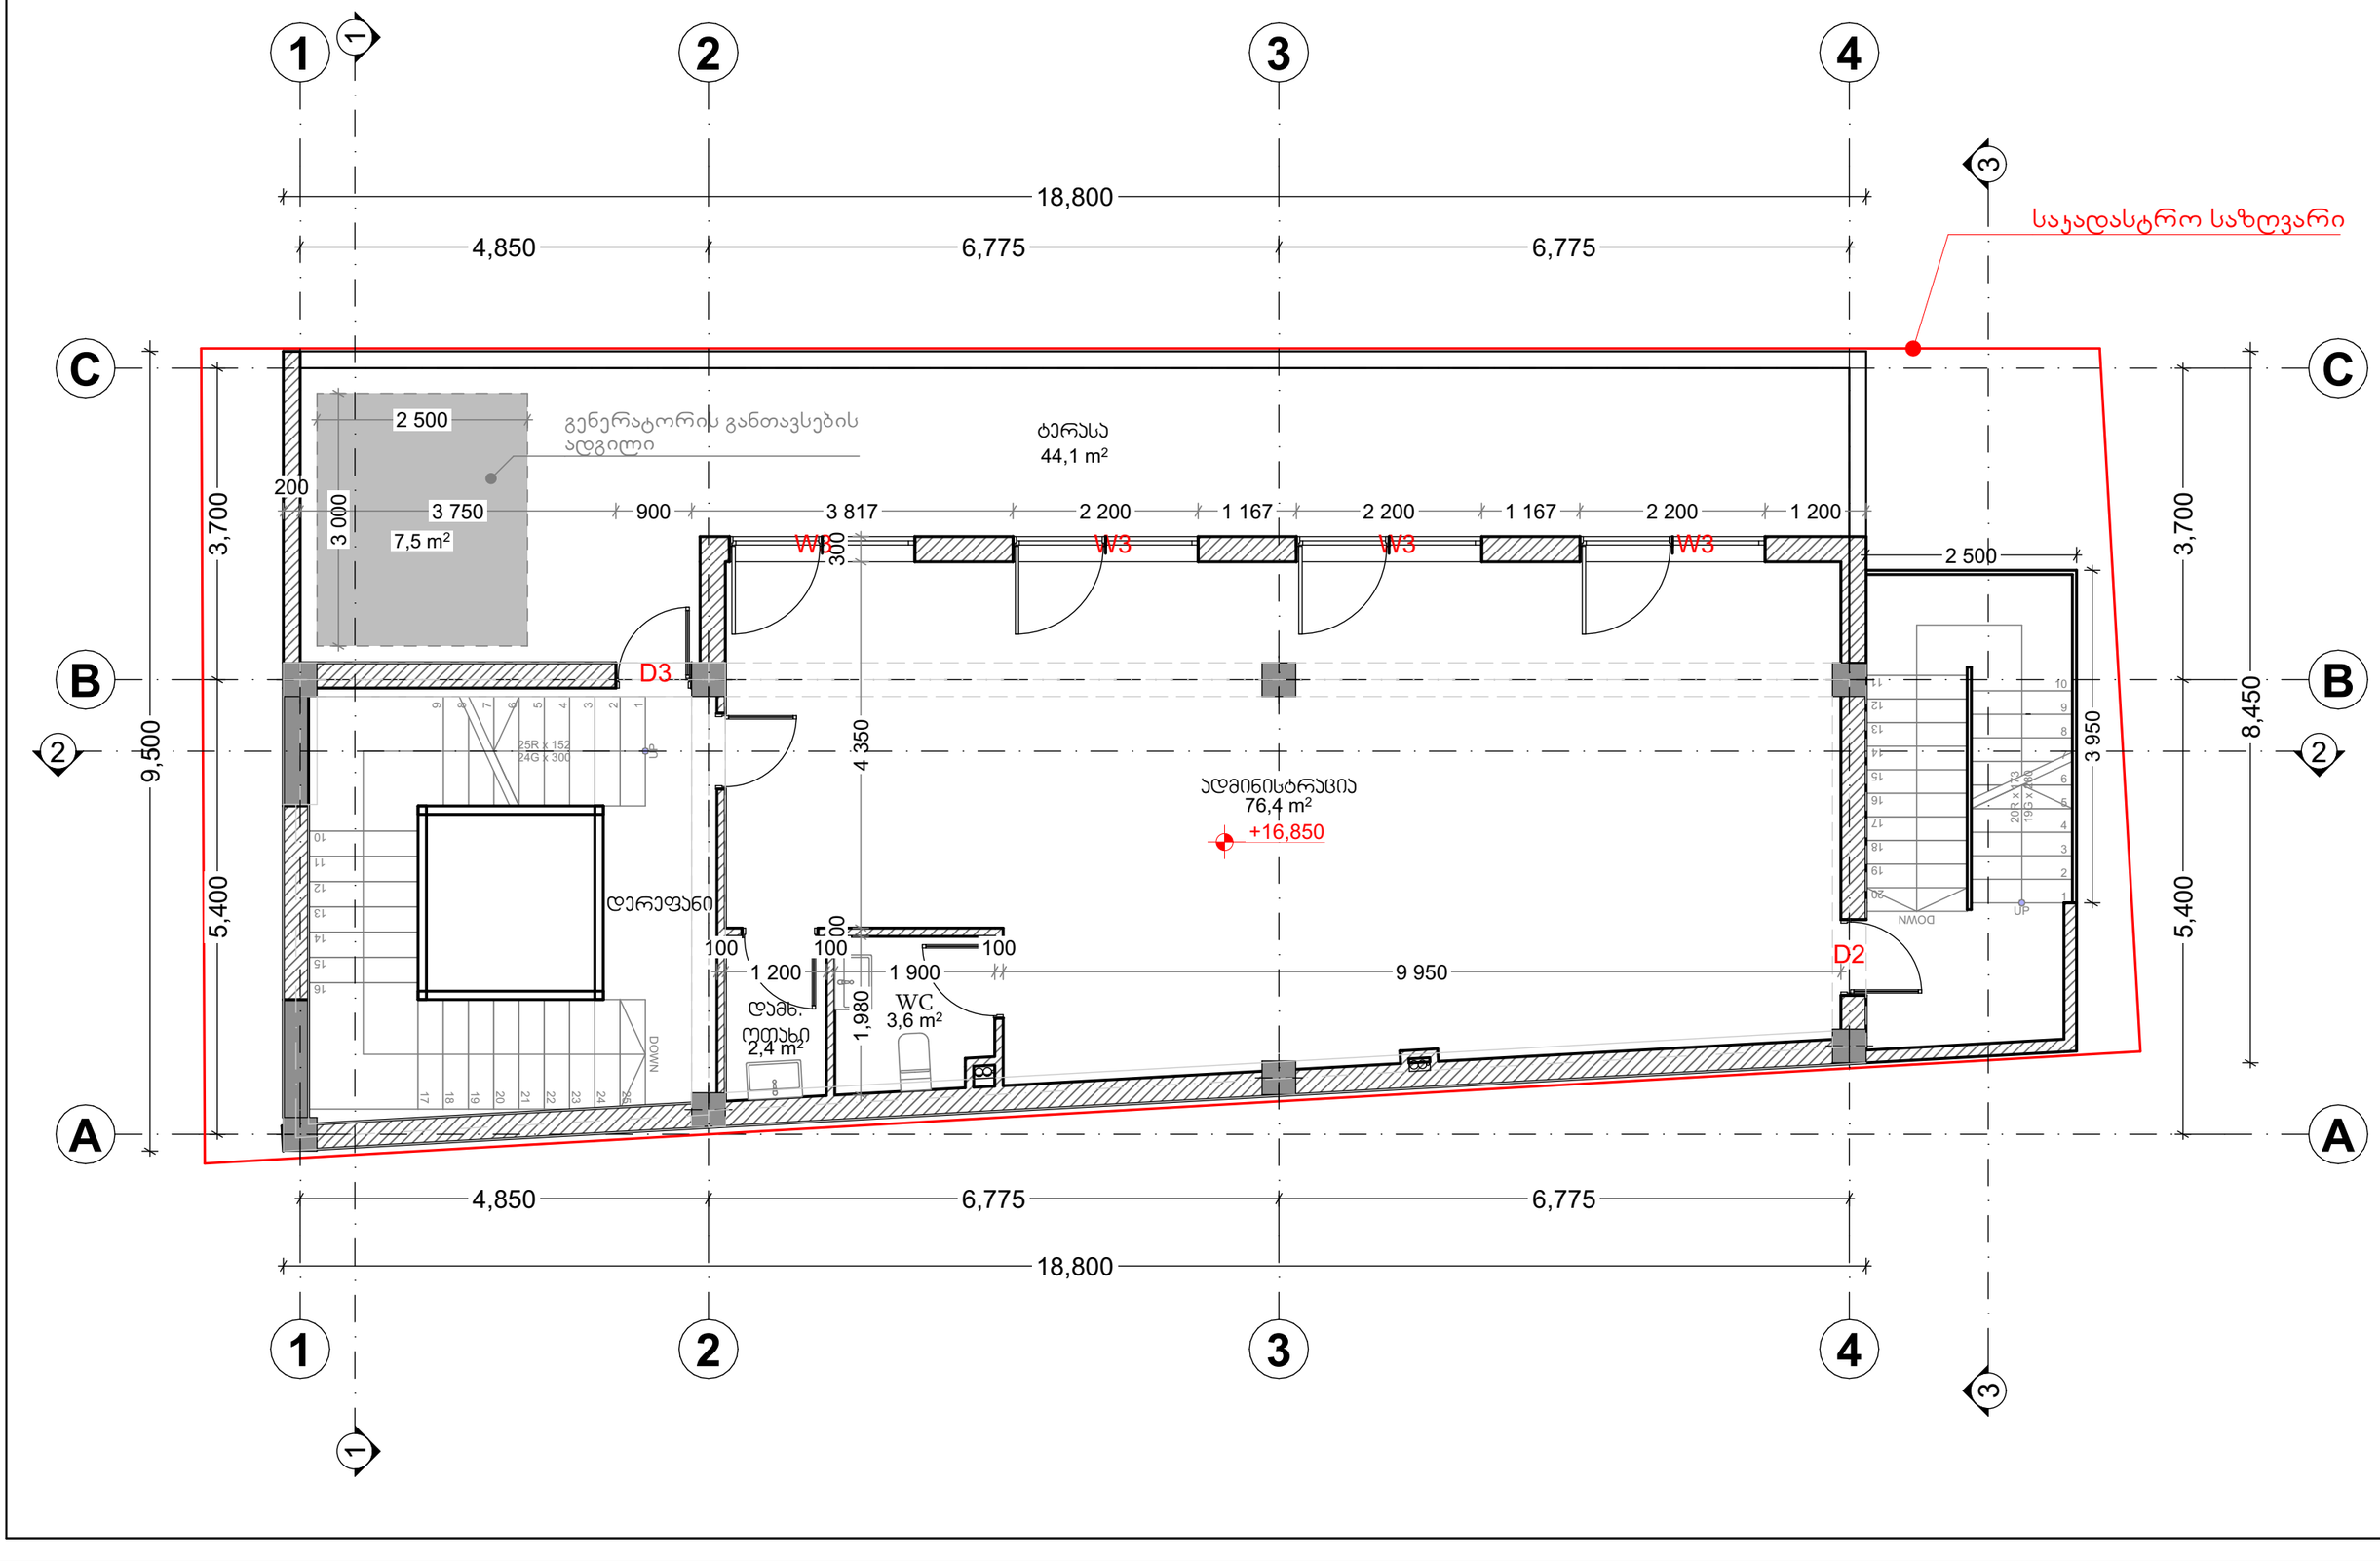
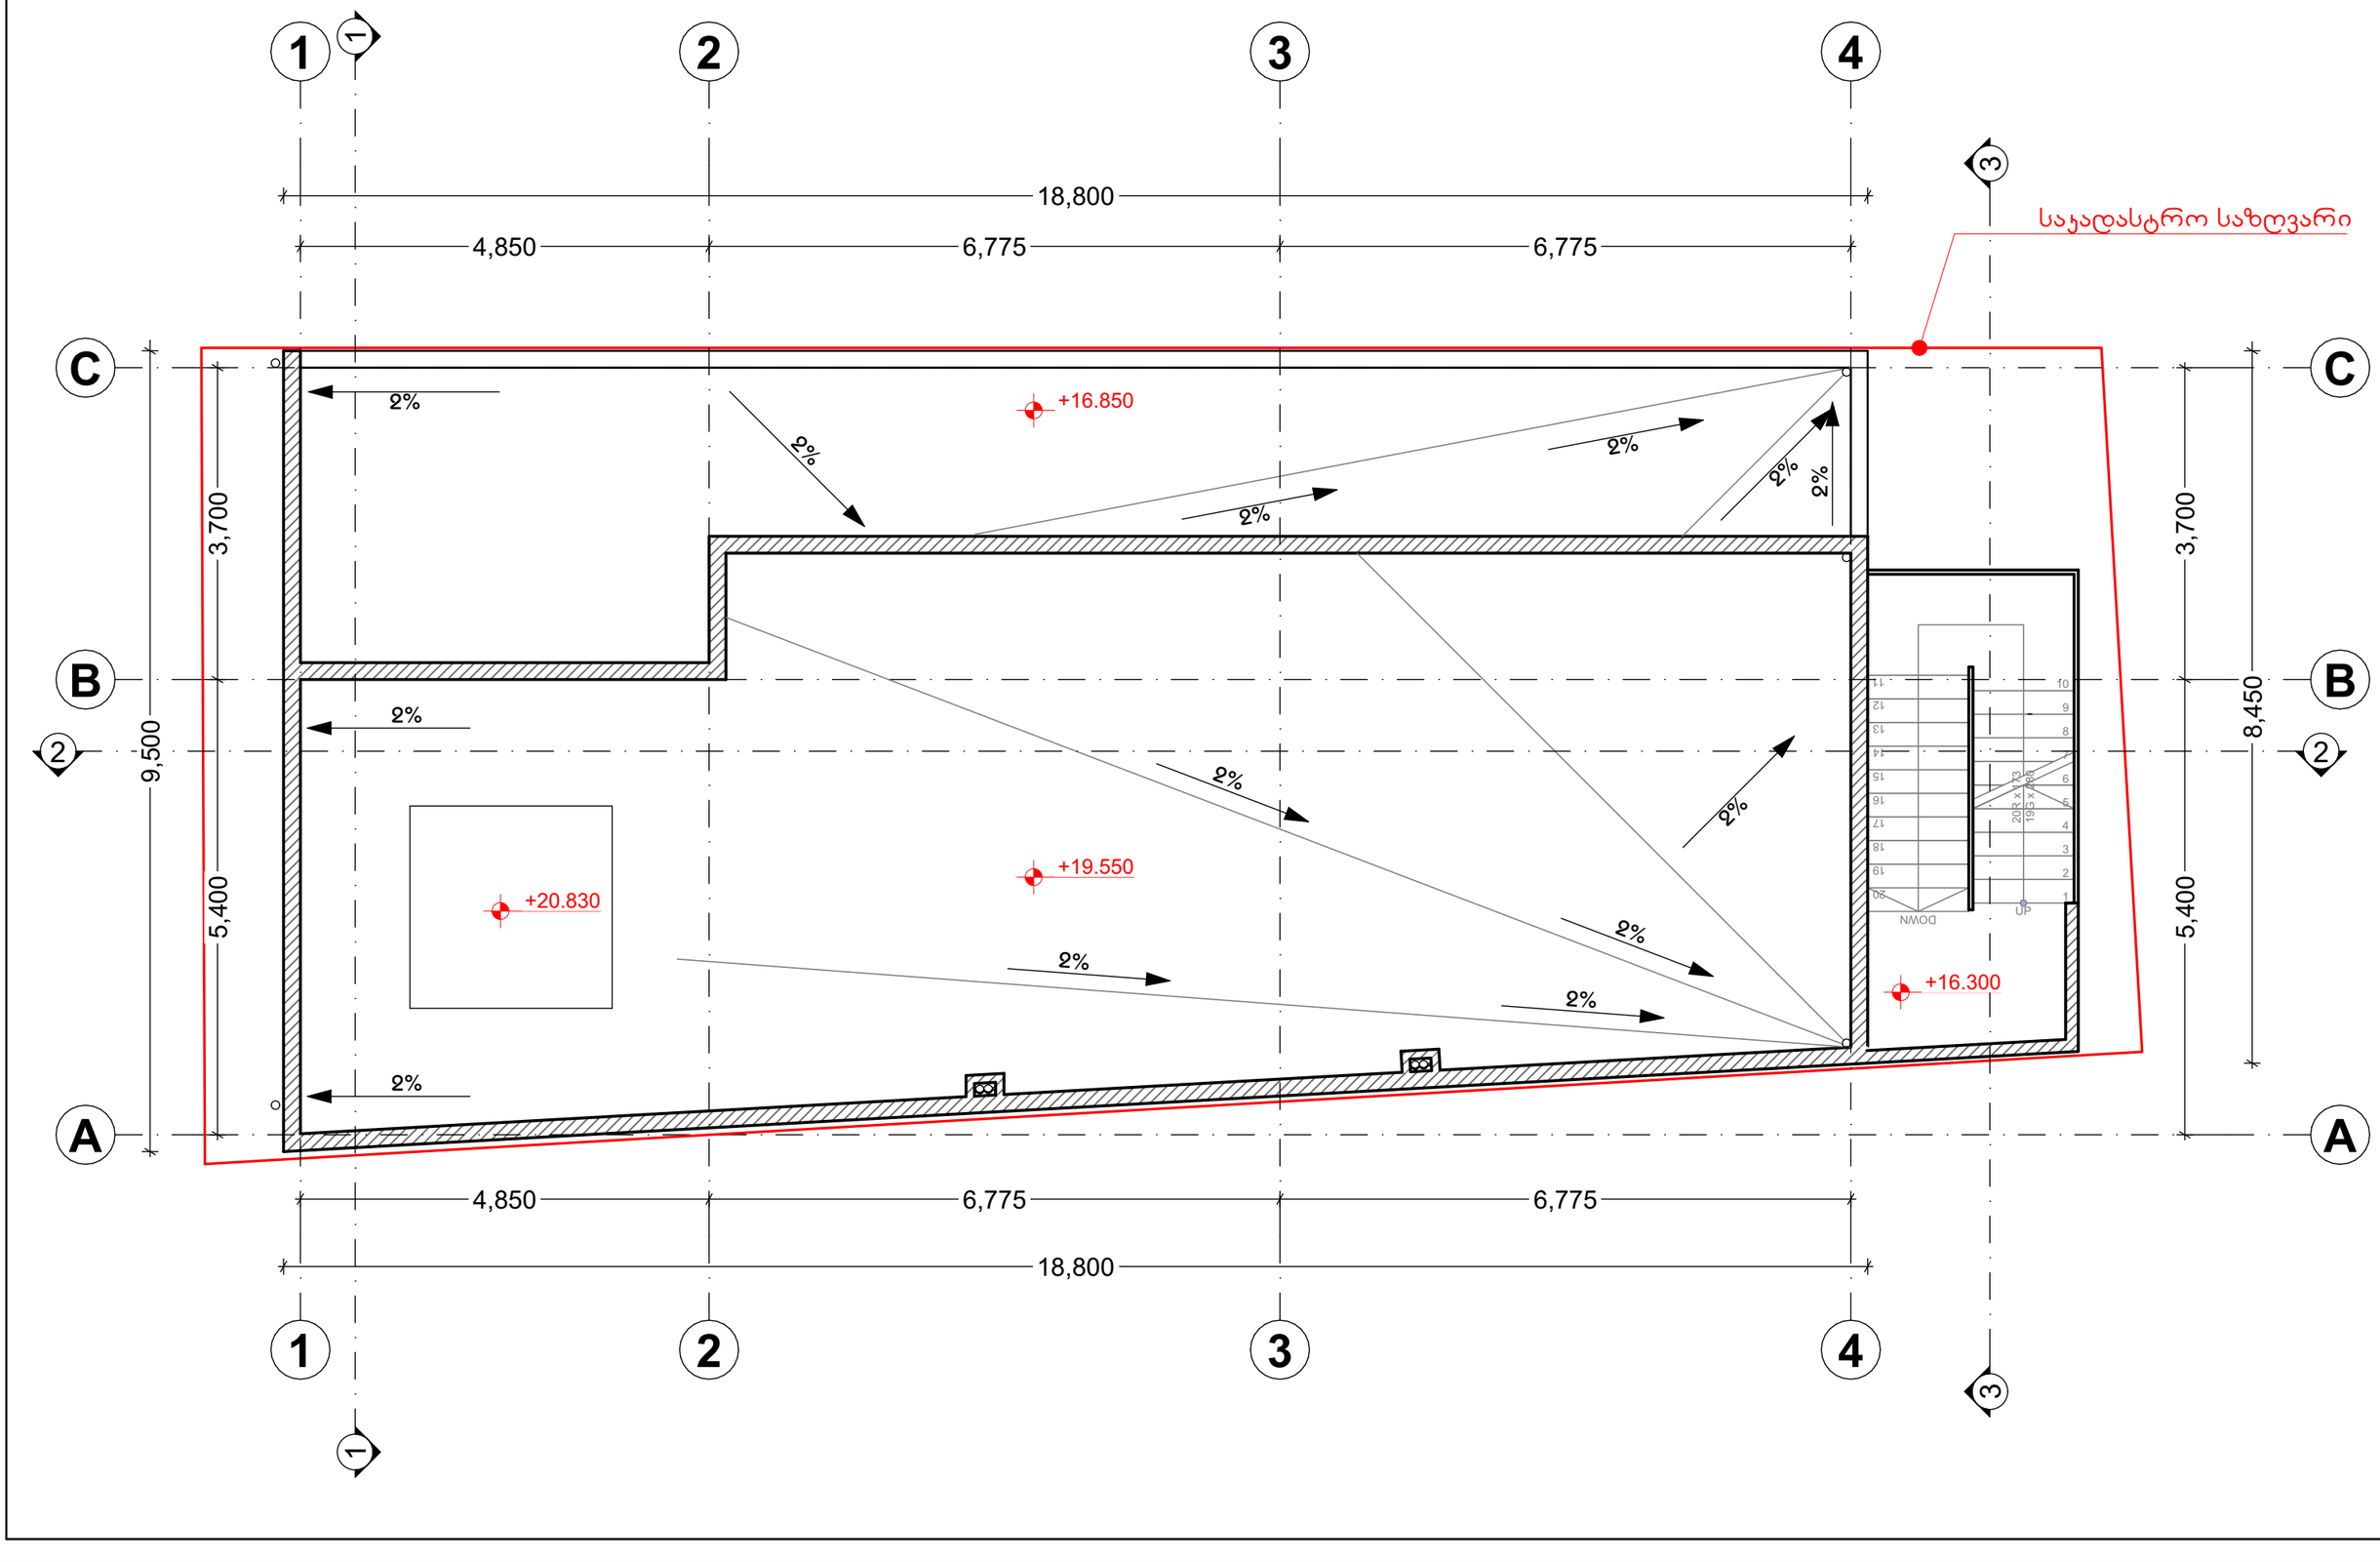
სახურავის გეგმა მ 1:100