ფასადი ა-გ ღერძებში

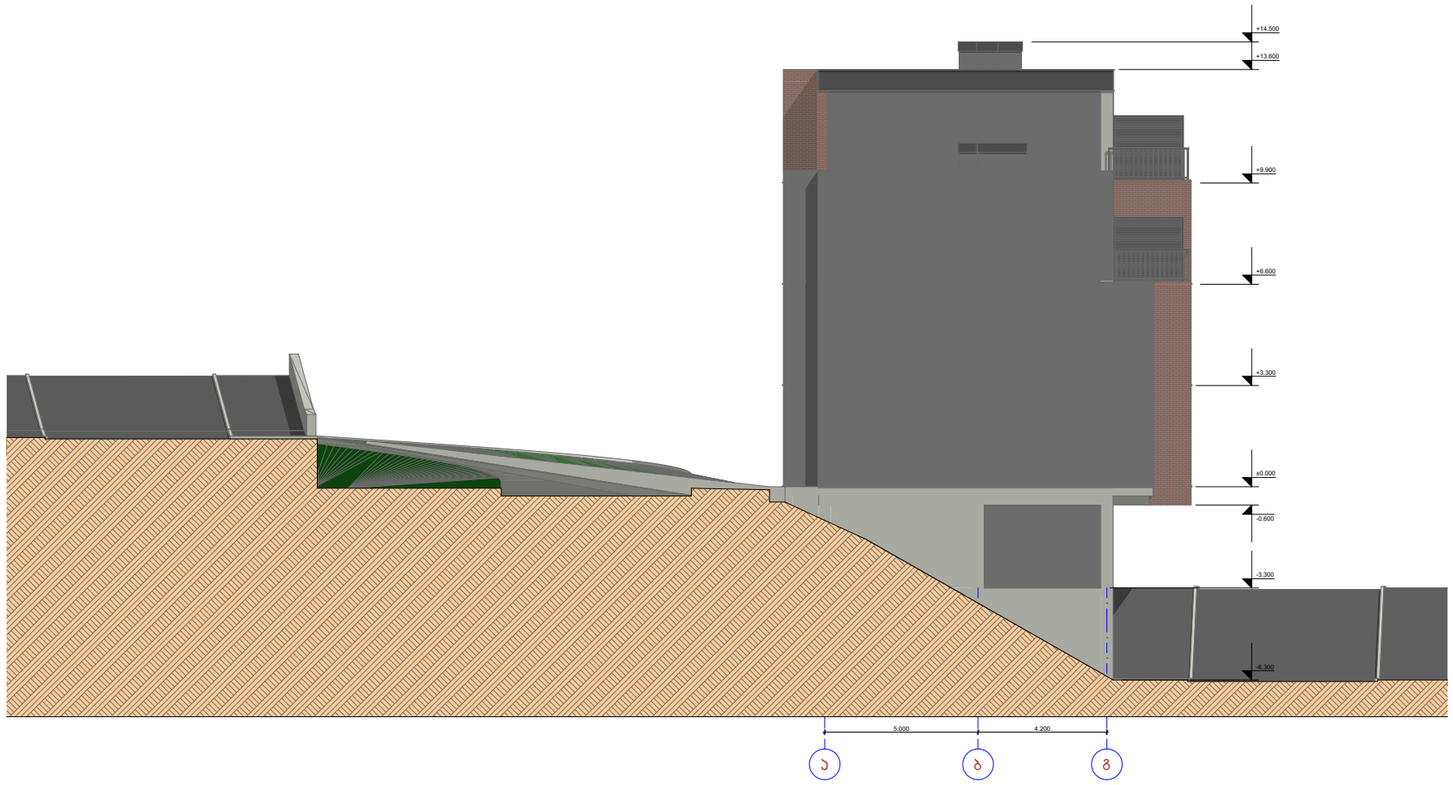

ფასადი გ-ა ღერძებში

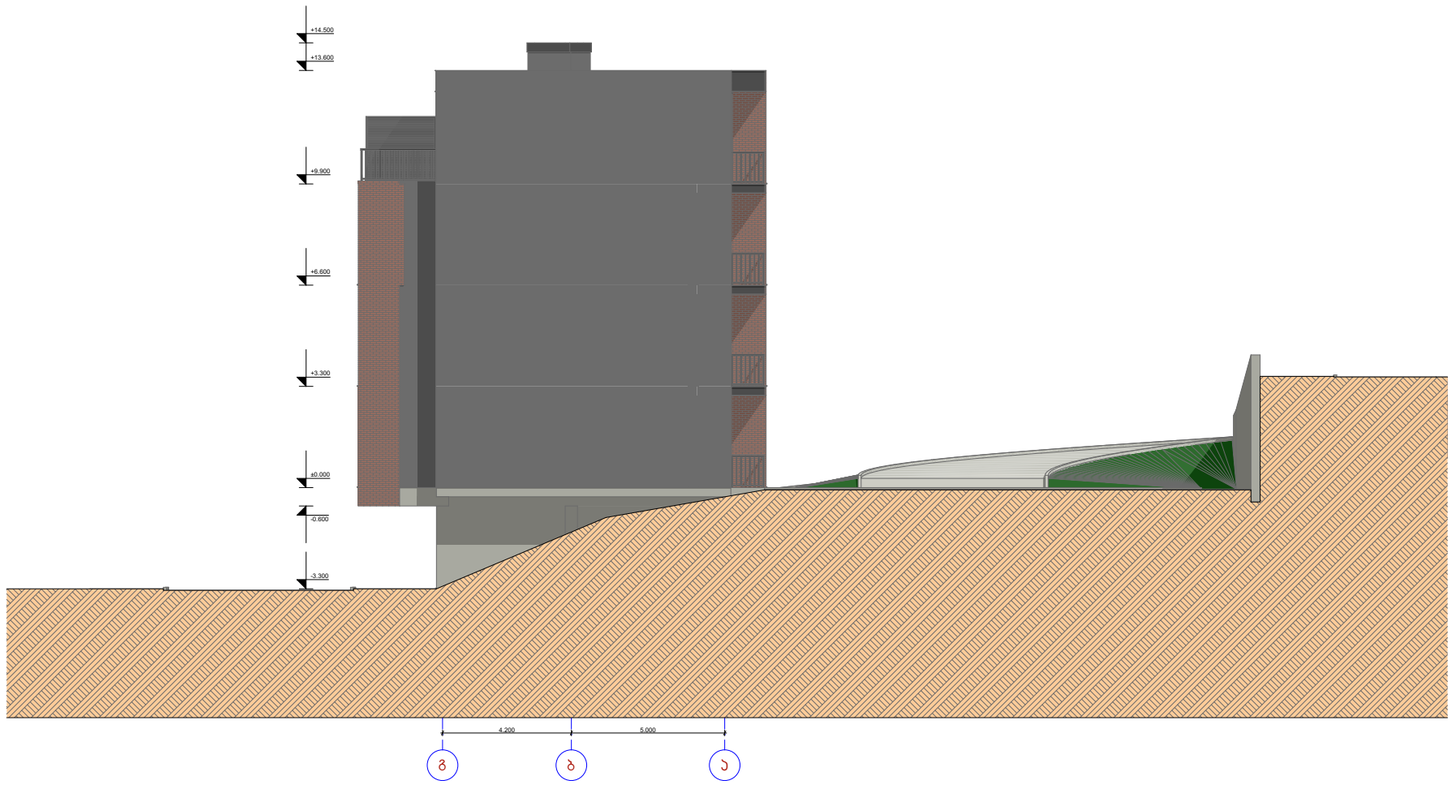

შ.პ.ს. "ვინჩი დეველოპმენტი"
დირექტორი: მერაბ ჯაჯულია
მის.: აფხაძის ქ.№11, ბინა №6
მობ.: 597 30 72 76

დამკვეთი:
შ.პ.ს. "ვინჩი დეველოპმენტი"

ქ. თბილისი,
ნაფეტვრების გზის მიმდებარე
ტერიტორია (ამჟამინდელი ფხაკაძის
ქუჩის გაგრძელებაზე) ნაკვეთი 15
01.14.05.008.097

შენიშვნა:

დირექტორი
მერაბ ჯაჯულია

პროექტის ავტორი:
გურამ პატარქალიშვილი

ნახაზის დასახელება

სტადია: პ-პ	პ-პ
მასშტაბი	
ფურც. რ.	
ფურც. №	

ფასადი1-12 ღერძებში



ფასადი 12-1 ღერძებში



შ.პ.ს. "ვინჩი დეველოპმენტი"
დირექტორი: მერაბ ჯაჯულია
მის.: აფხაძის ქ.№11, ბინა №6
მობ.: 597 30 72 76

დამკვეთი:
შ.პ.ს. "ვინჩი დეველოპმენტი"

ქ. თბილისი,
ნაფეტვრების გზის მიმდებარე
ტერიტორია (ამჟამინდელი ფხაკაძის
ქუჩის გაგრძელებაზე) ნაკვეთი 15
01.14.05.008.097

შენიშვნა:

დირექტორი
მერაბ ჯაჯულია

პროექტის ავტორი:
გურამ პატარქალიშვილი

ნახაზის დასახელება

სტადია: პ-პ	პ-პ
მასშტაბი	
ფურც. რ.	
ფურც. №	