მაქსიმალური სიმაღლის განსაზღვრის სქემა (გენგეგმა)

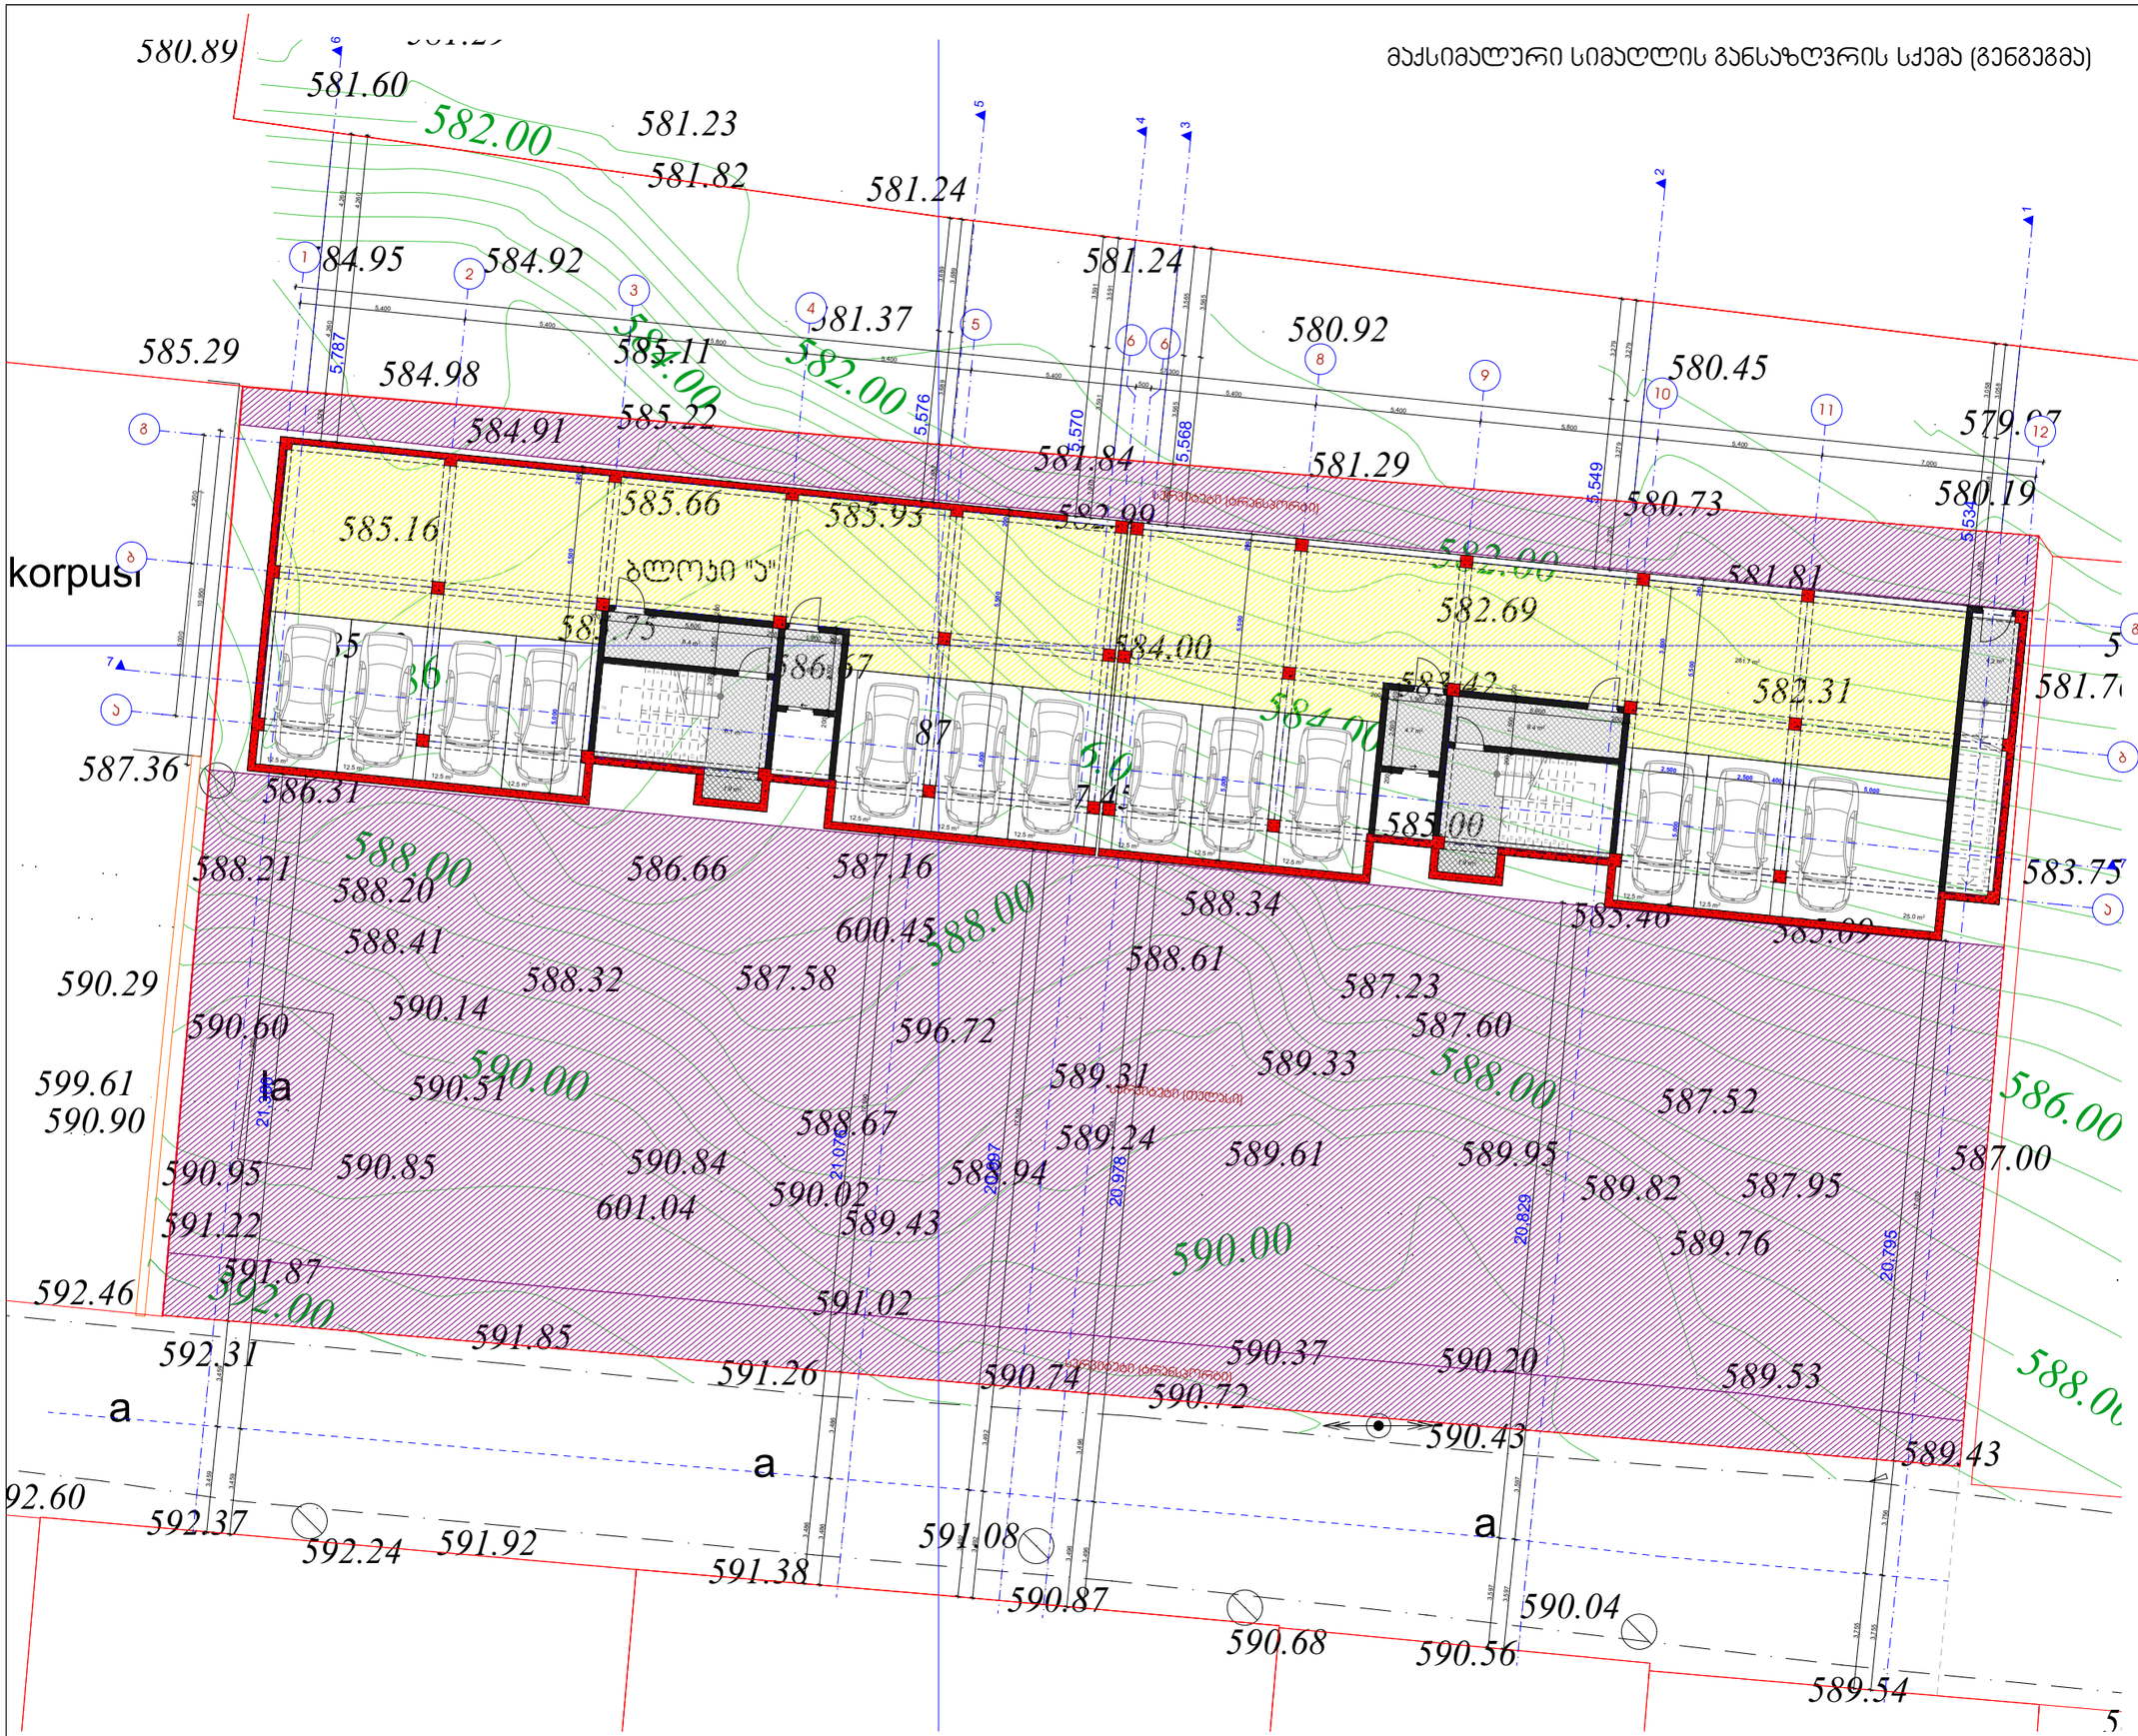

შ.პ.ს. "ვინჩი დეველოპმენტი"
დირექტორი: მერაბ ჯაჯულია
მის.: აფხაძის ქ.№11, ბინა №6
მობ.: 597 30 72 76

დამკვეთი:
შ.პ.ს. "ვინჩი დეველოპმენტი"

ქ. თბილისი,
ნაფეტვრების გზის მიმდებარე
ტერიტორია (ამჟამინდელი ფხაკაძის
ქუჩის გაგრძელებაზე) ნაკვეთი 15
01.14.05.008.097

შენიშვნა:

დირექტორი
მერაბ ჯაჯულია

პროექტის ავტორი:
გურამ პატარქალიშვილი

ნახაზის დასახელება

სტადია: ა-ბ	ა-ბ
მასშტაბი	
ფურც. რ.	
ფურც. №	

ჭრილი 1-1

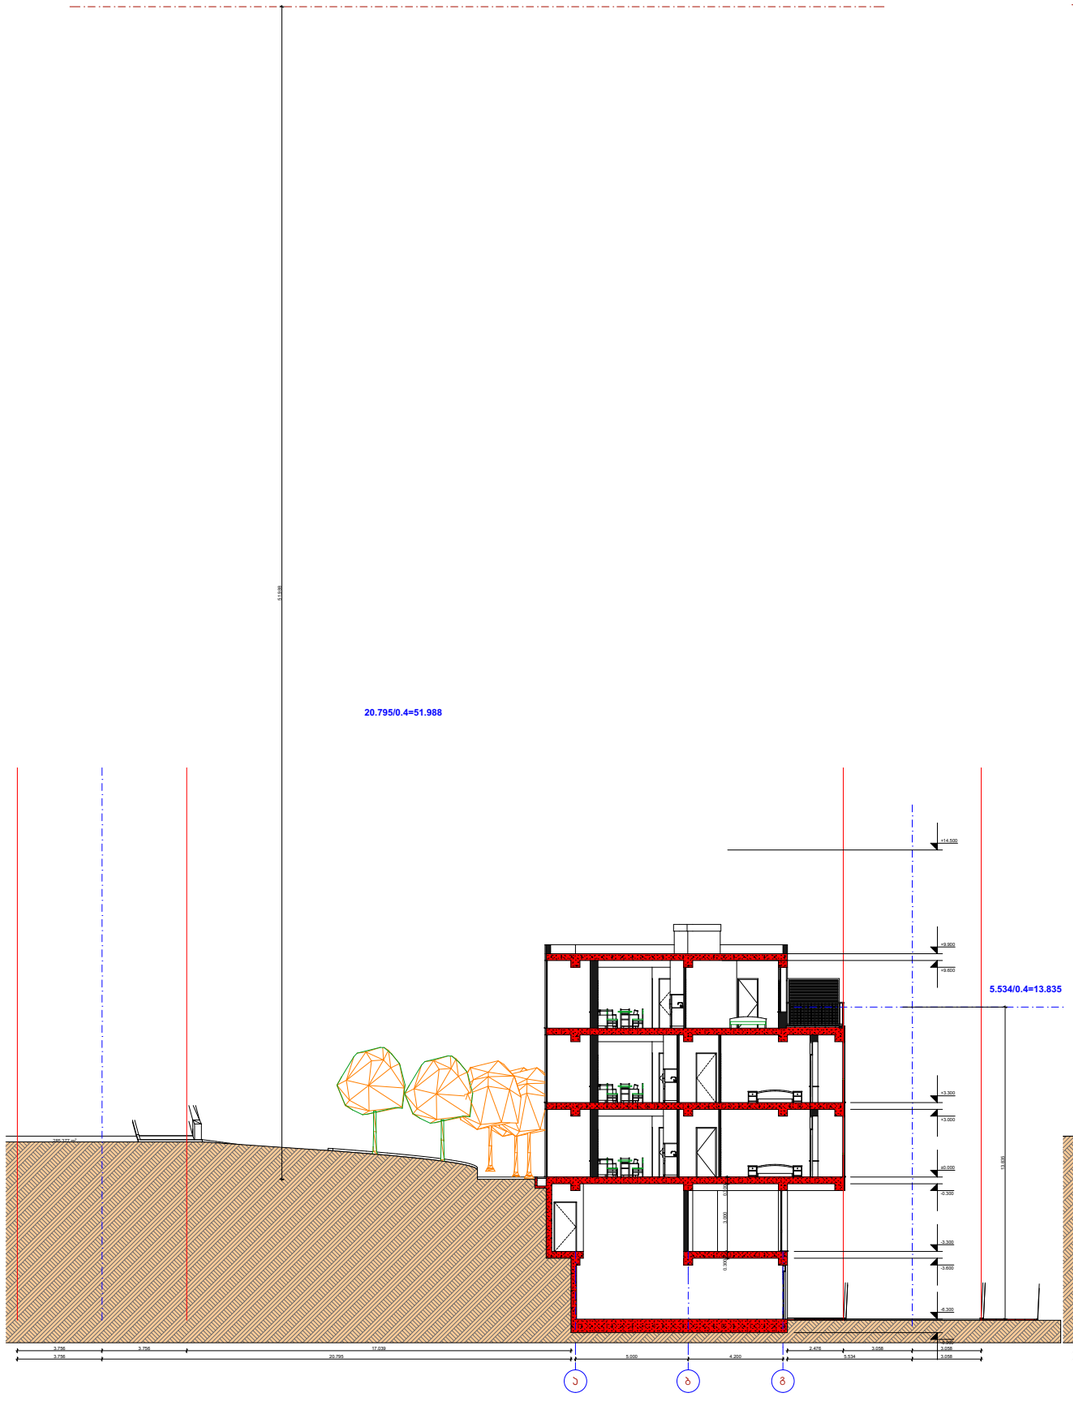

ჭრილი 2-2

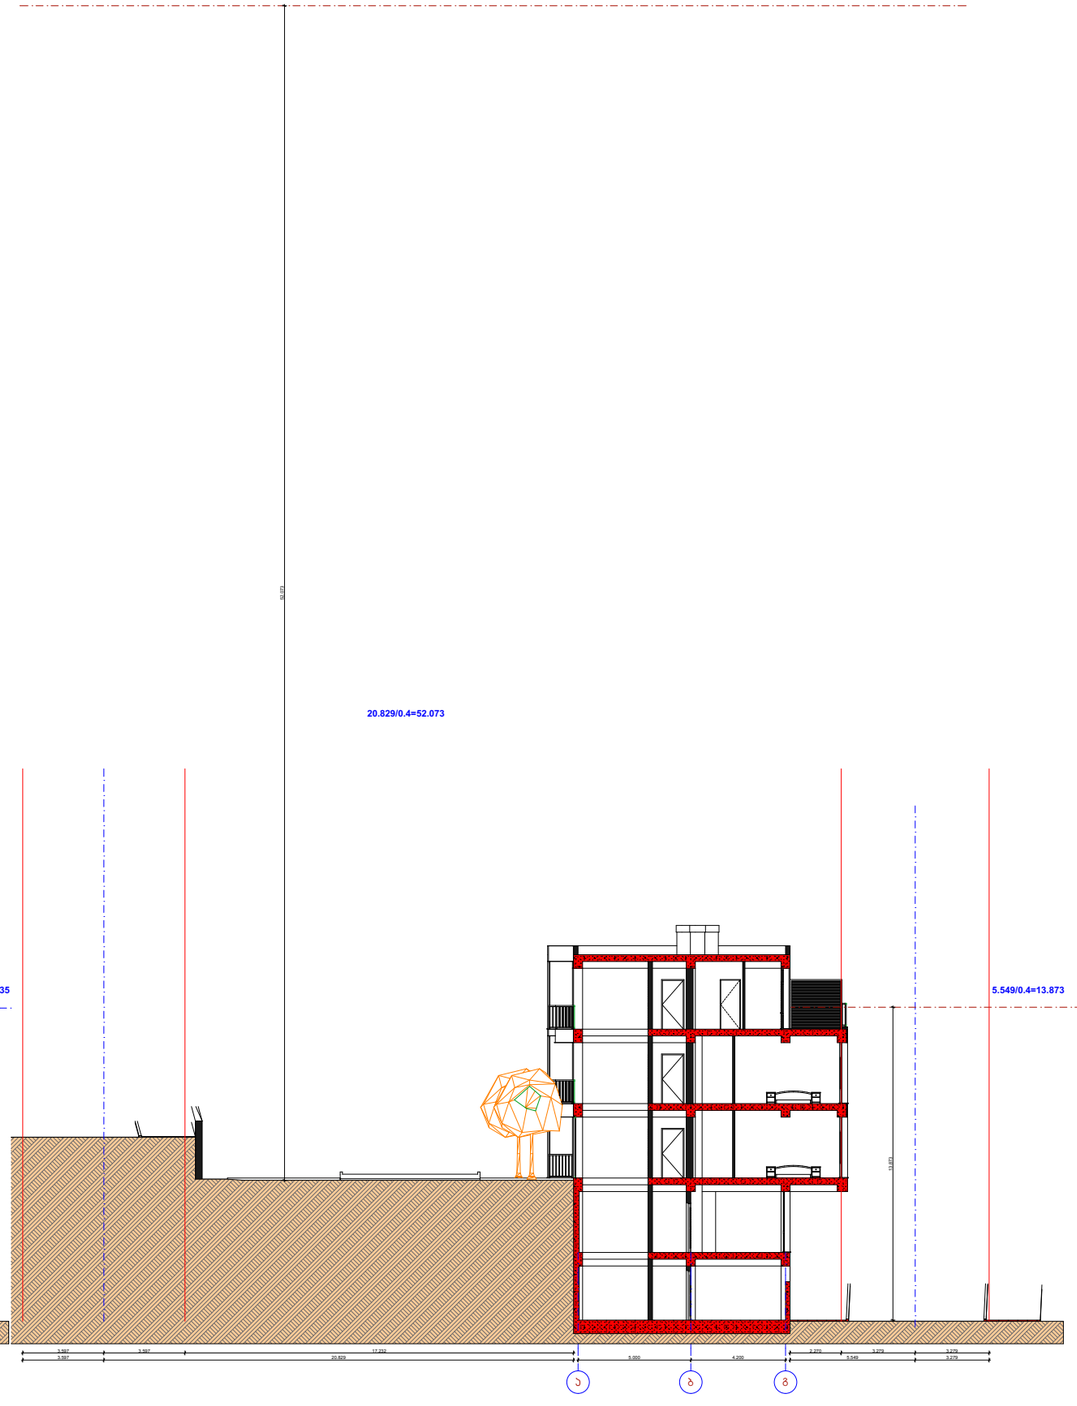

შ.პ.ს. "ვინჩი დეველოპმენტი"
დირექტორი: მერაბ ჯაჯულია
მის.: აფხაძის ქ.№11, ბინა №6
მობ.: 597 30 72 76

დამკვეთი:
შ.პ.ს. "ვინჩი დეველოპმენტი"

ქ. თბილისი,
ნაფეტვრების გზის მიმდებარე
ტერიტორია (ამჟამინდელი ფხაკაძის
ქუჩის გაგრძელებაზე) ნაკვეთი 15
01.14.05.008.097

შენიშვნა:

დირექტორი
მერაბ ჯაჯულია

პროექტის ავტორი:
გურამ პატარქალიშვილი

ნახაზის დასახელება

სტადია: პ-პ	პ-პ
მასშტაბი	
ფურც. რ.	
ფურც. №	

ჭრილი 3-3

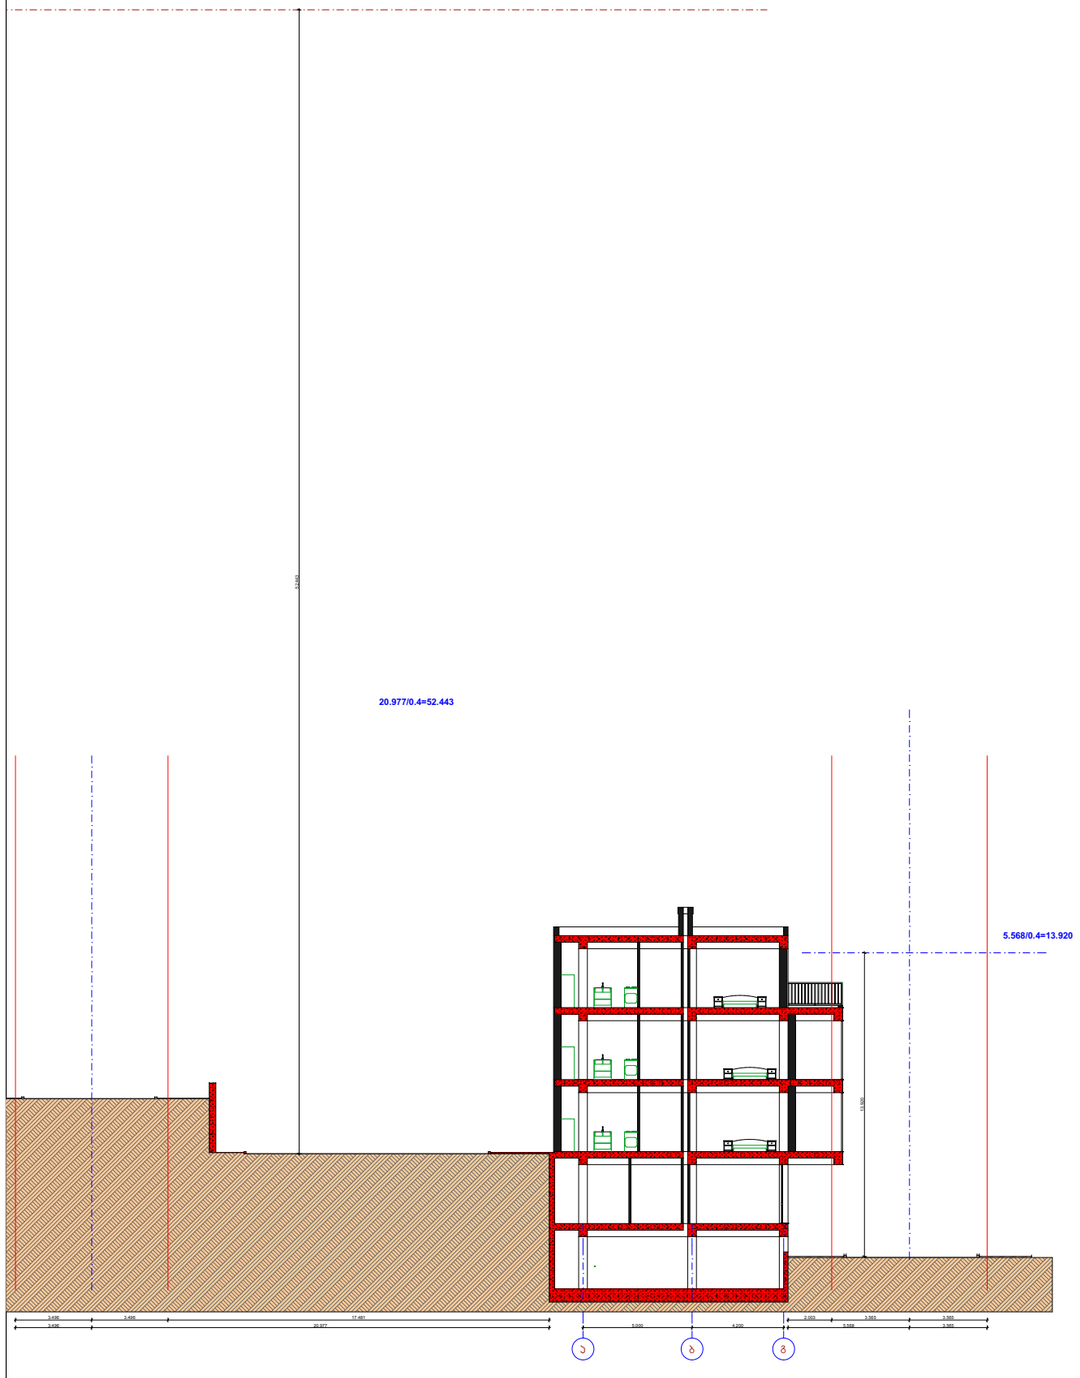

ჭრილი 4-4

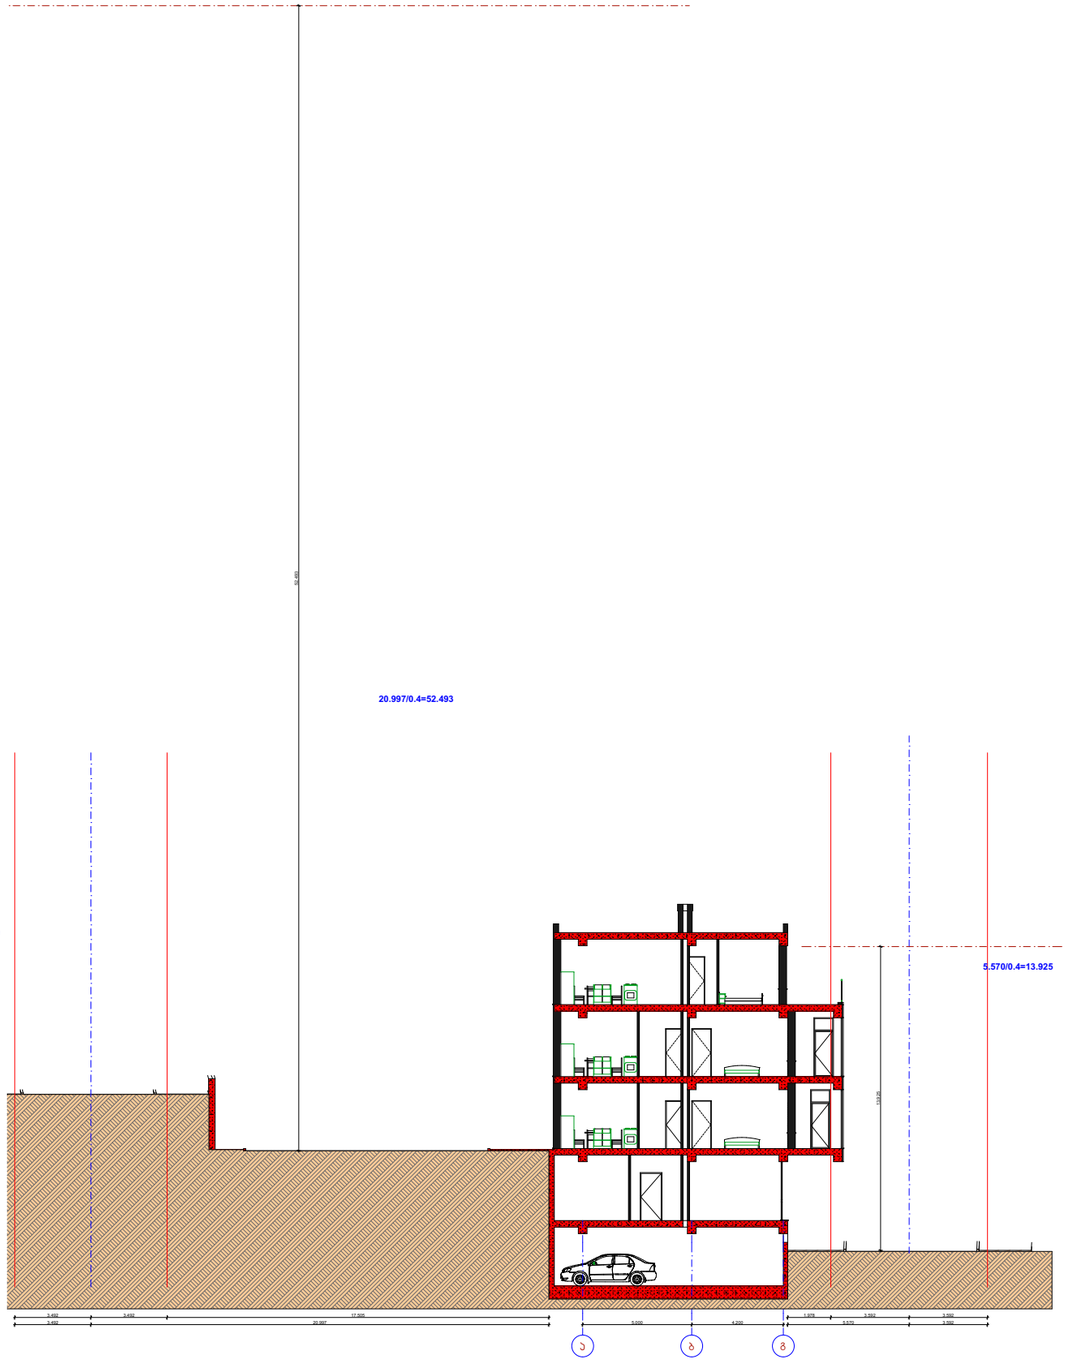

შ.პ.ს. "ვინჩი დეველოპმენტი"
დირექტორი: მერაბ ჯაჯულია
მის.: აფაქიძის ქ.№11, ბინა №6
მობ.: 597 30 72 76

დამკვეთი:
შ.პ.ს. "ვინჩი დეველოპმენტი"

ქ. თბილისი,
ნაფეტვრების გზის მიმდებარე
ტერიტორია (ამჟამინდელი ფხაკაძის
ქუჩის გაგრძელებაზე) ნაკვეთი 15
01.14.05.008.097

შენიშვნა:

დირექტორი
მერაბ ჯაჯულია

პროექტის ავტორი:
გურამ პატარქალიშვილი

ნახაზის დასახელება

სტადია: პ-პ	პ-პ
მასშტაბი	
ფურც. რ.	
ფურც. №	

ჭრილი 5-5

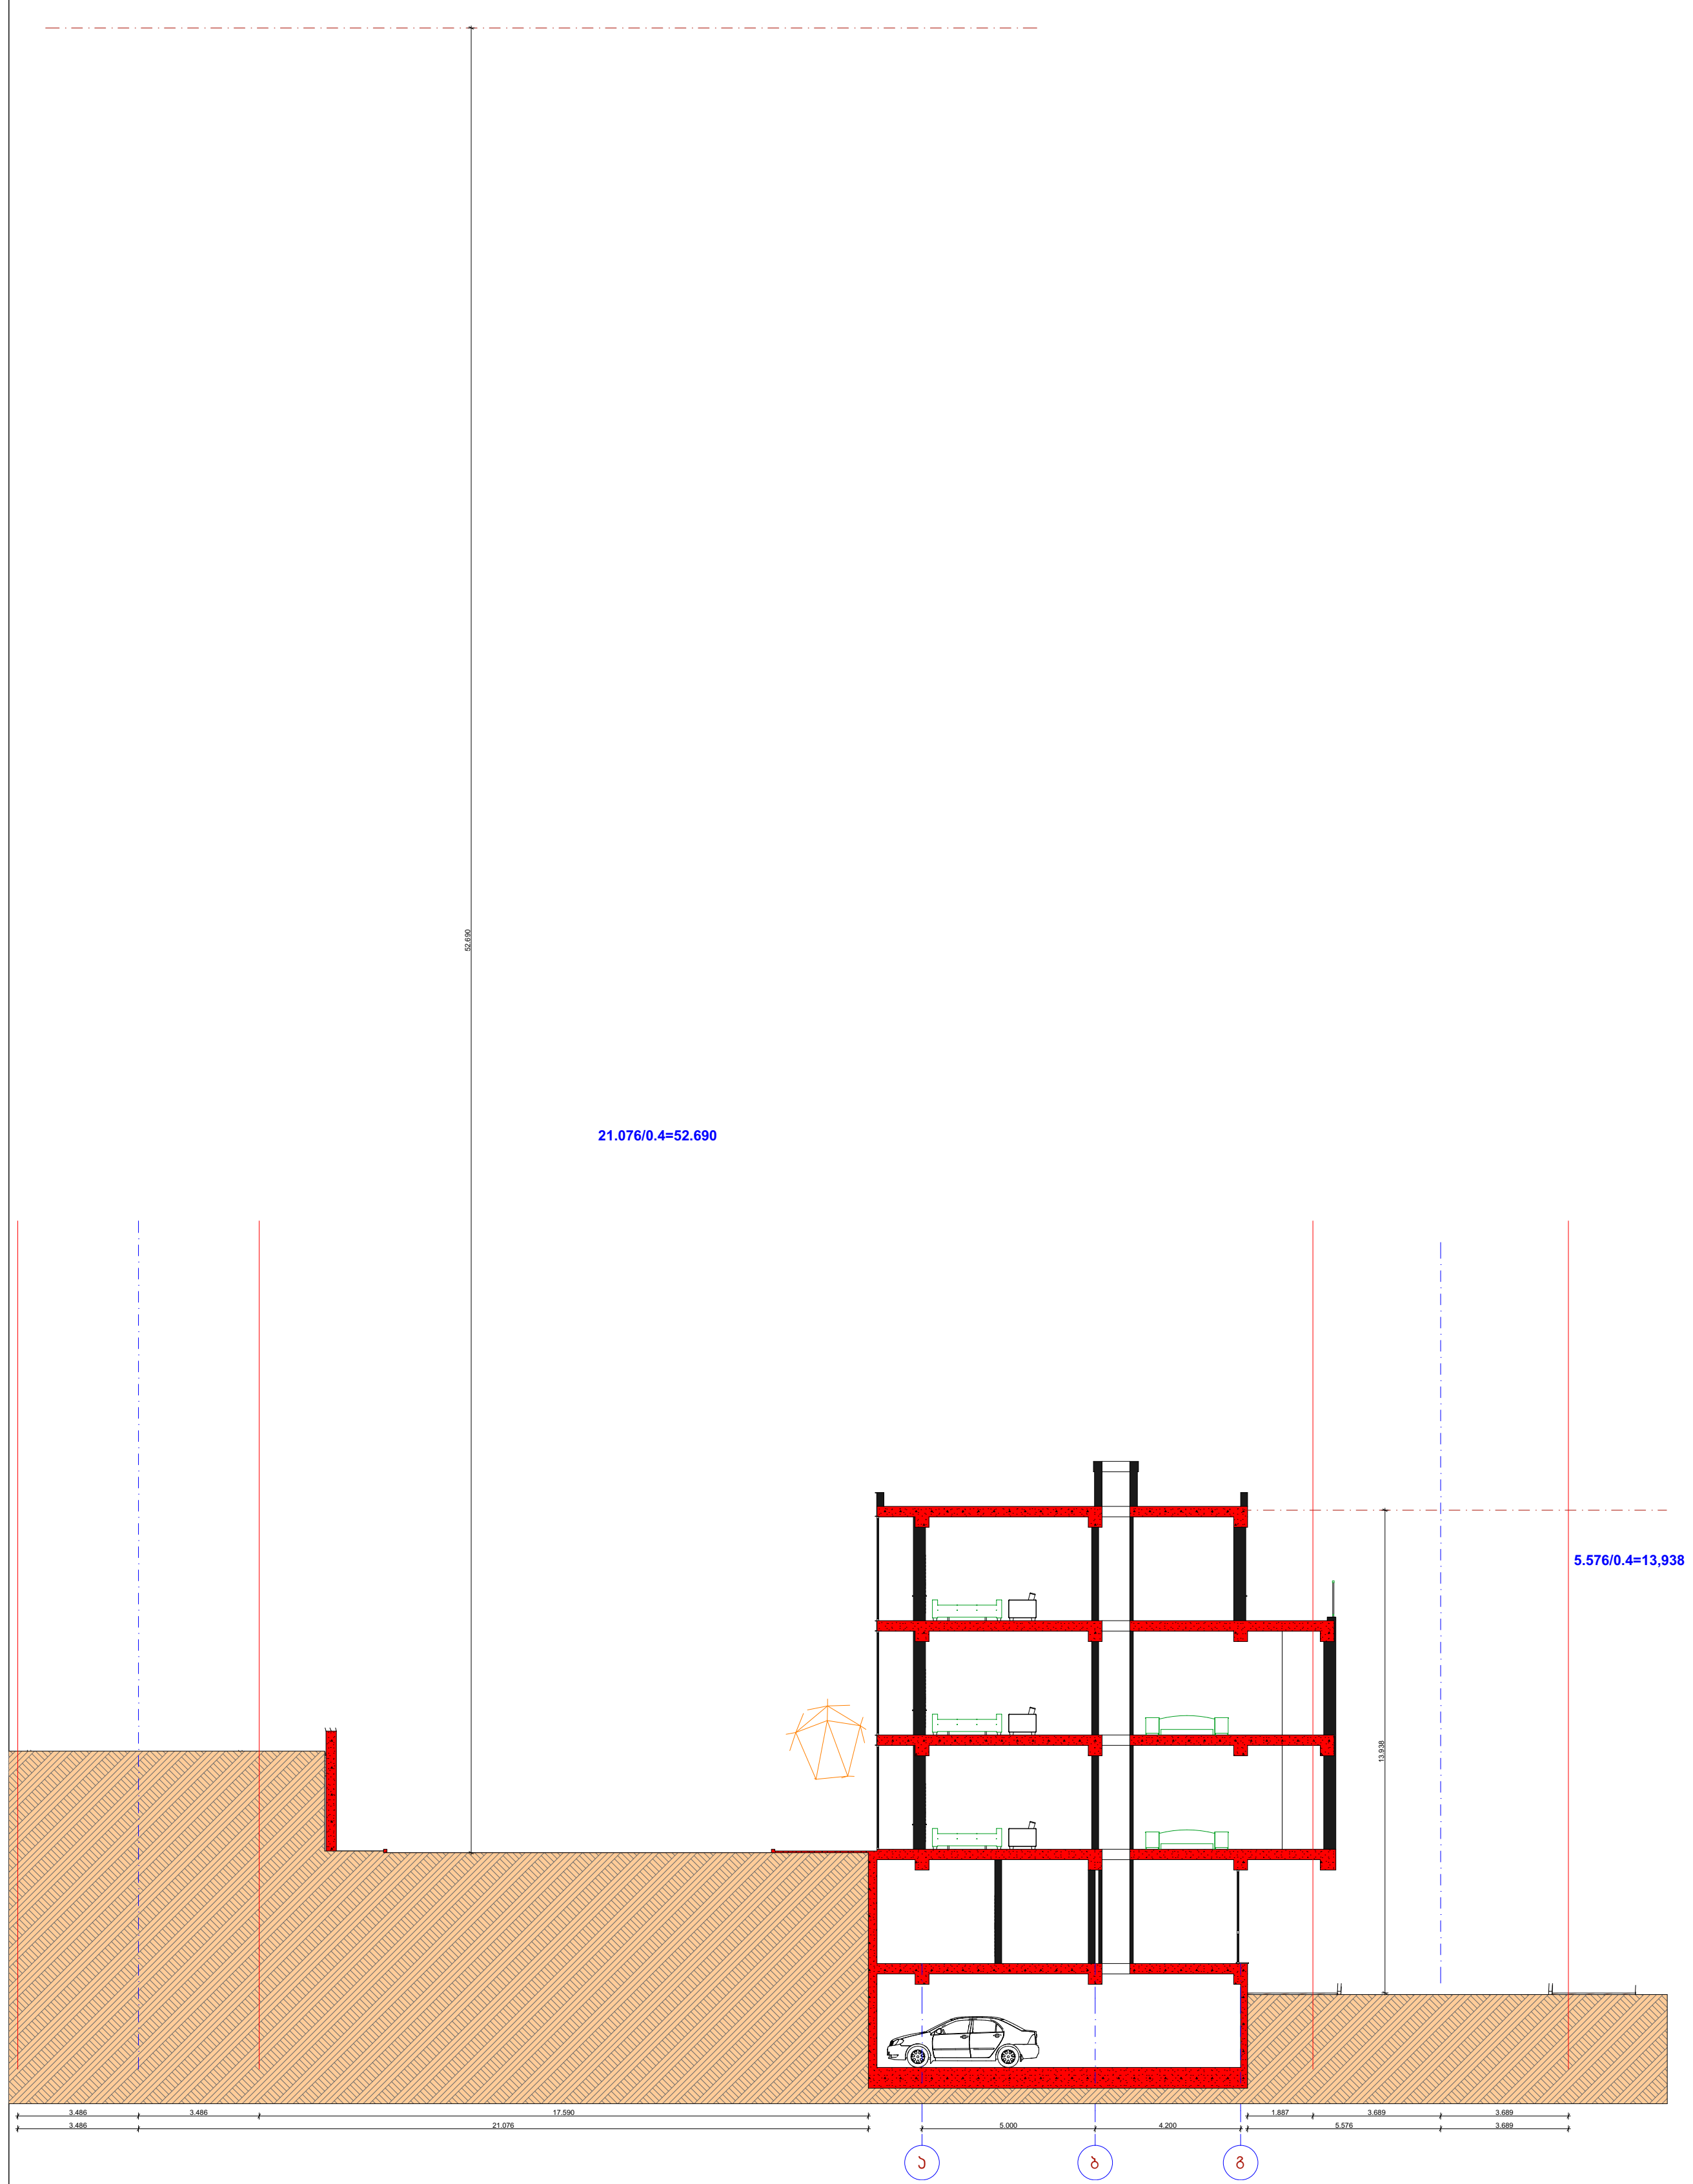

ჭრილი 6-6

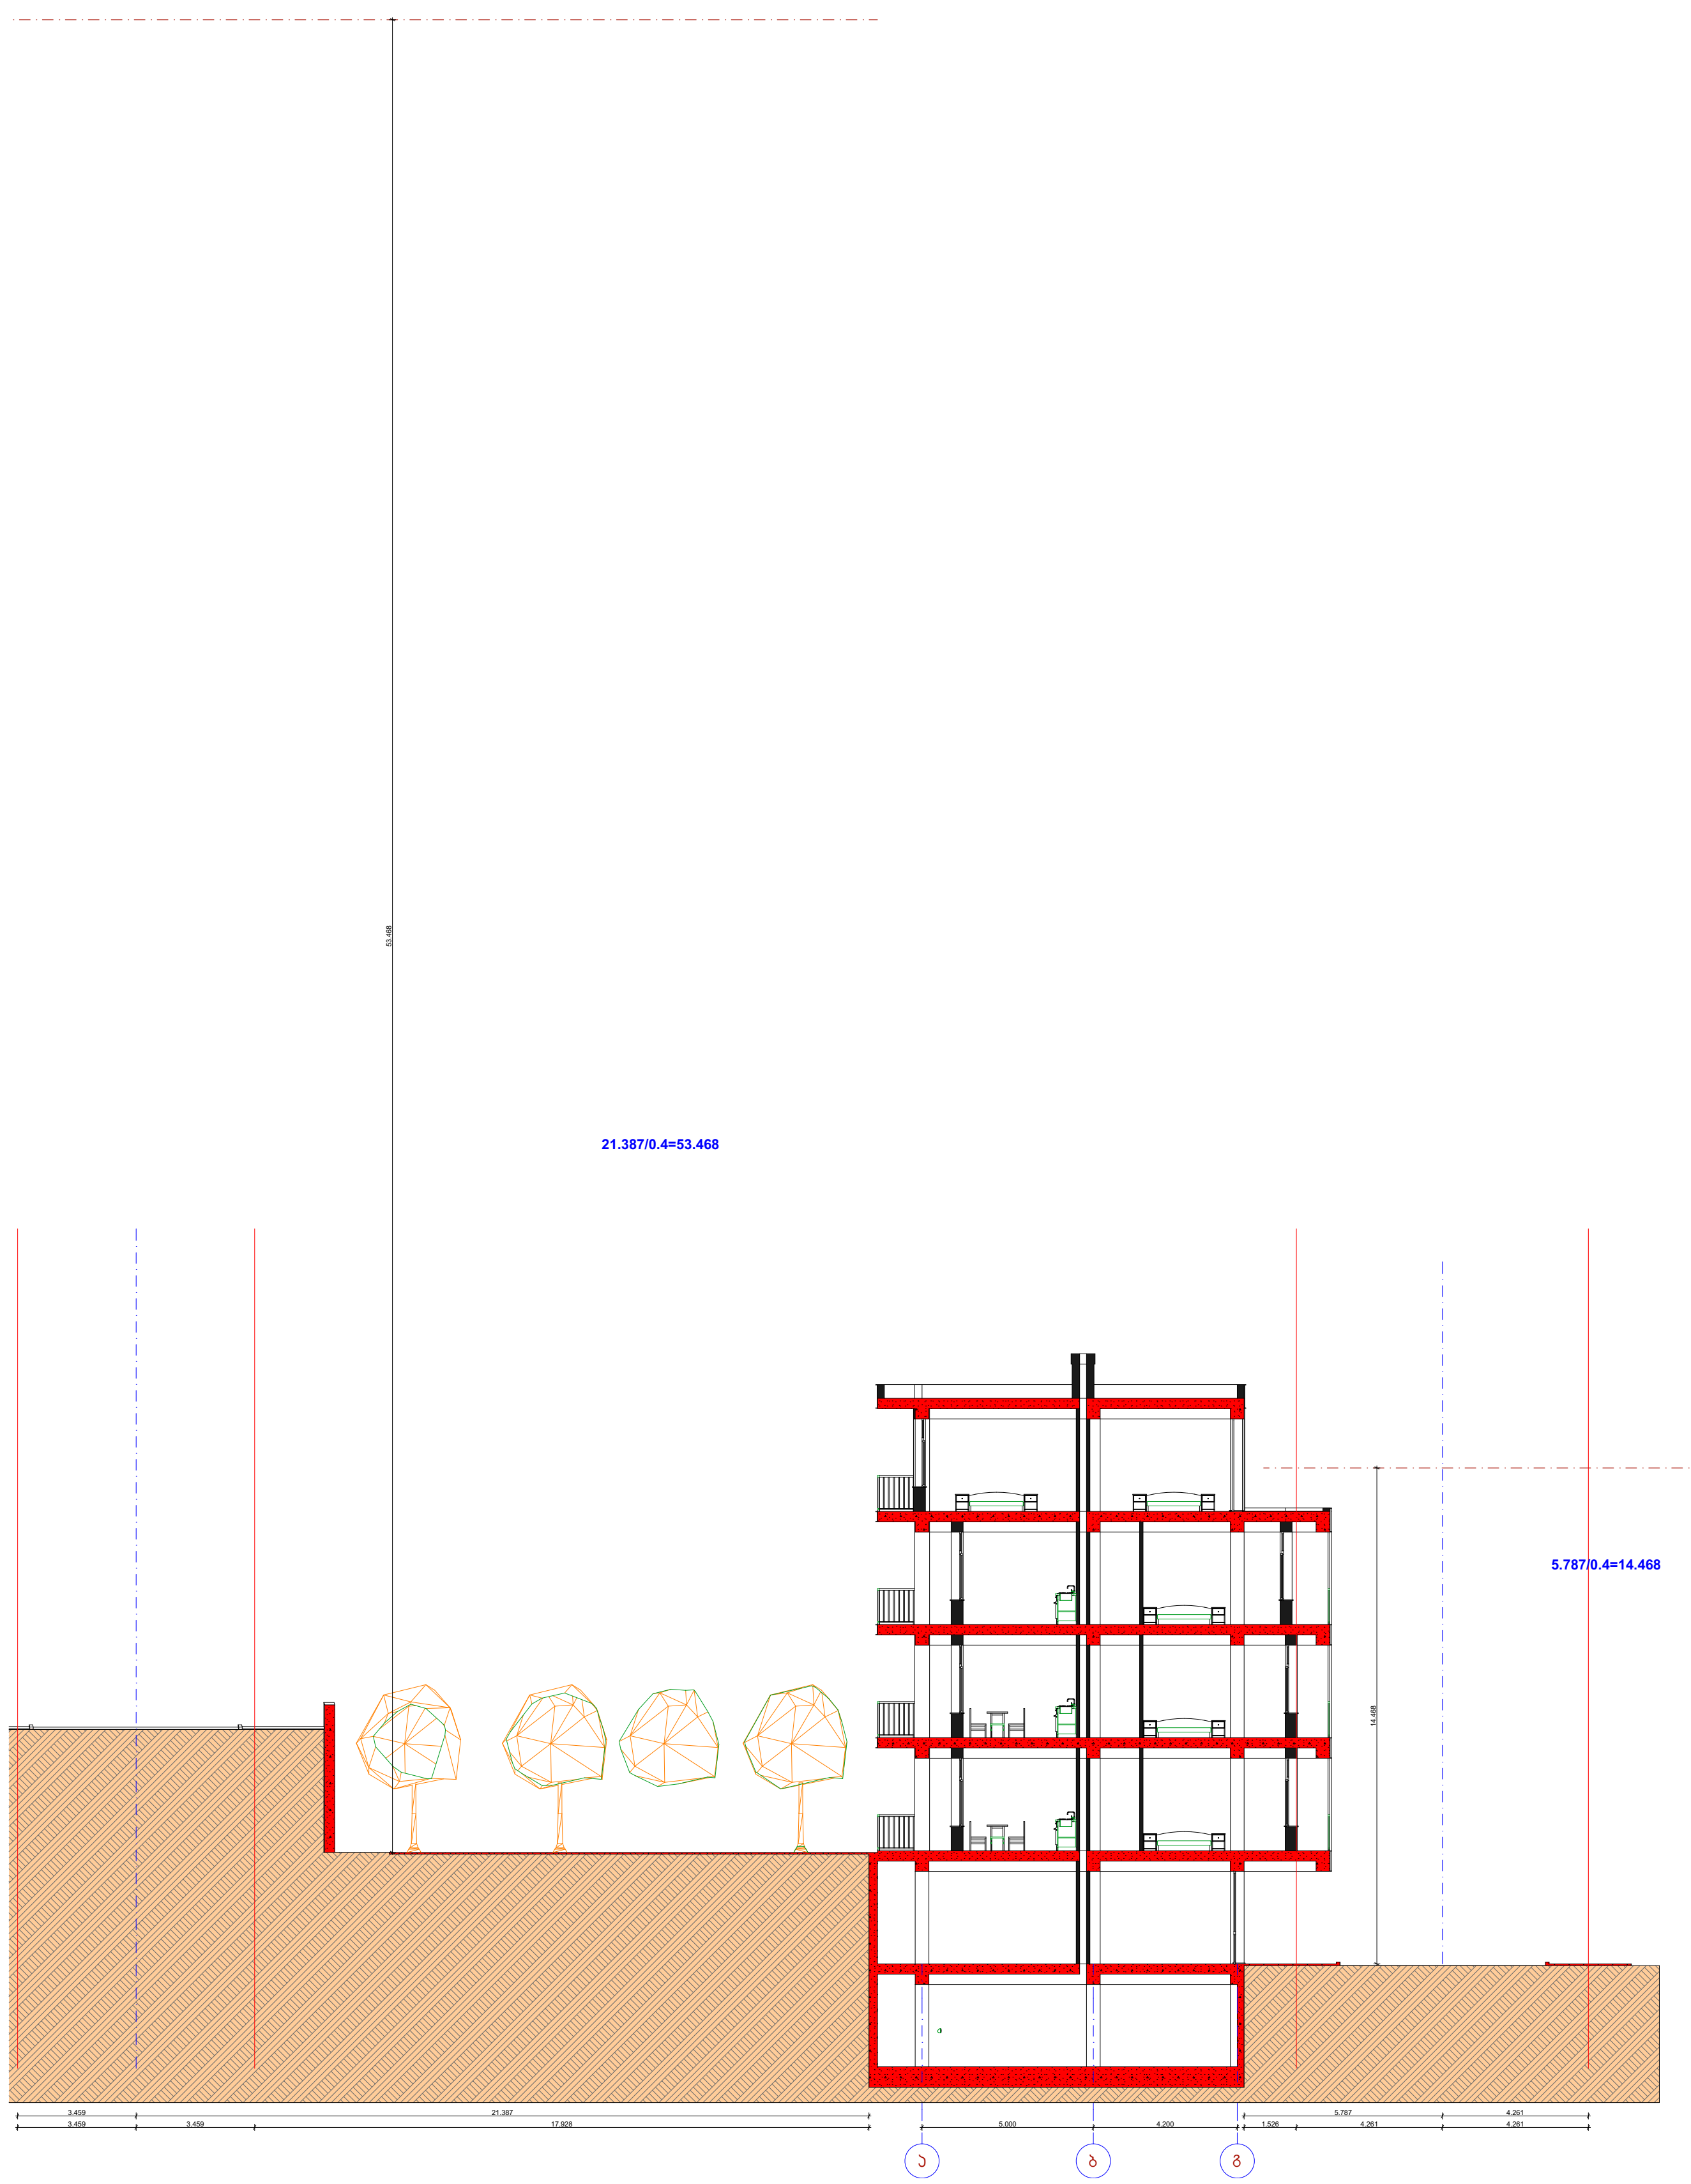

შ.პ.ს. "ვინჩი დეველოპმენტი"
დირექტორი: მერაბ კაკულია
მის.: აფაქიძის ქ.№11, ბინა №6
მობ.: 597 30 72 76

დამკვეთი:
შ.პ.ს. "ვინჩი დეველოპმენტი"

ქ. თბილისი,
ნაფეტვრების გზის მიმდებარე
ტერიტორია (ამჟამინდელი ფხაკაძის
ქუჩის გაგრძელებაზე) ნაკვეთი 15
01.14.05.008.097

შენიშვნა:

დირექტორი
მერაბ კაკულია

პროექტის ავტორი:
გურამ პატარკალიშვილი

ნახაზის დასახელება

სტადია: ა-პ	ა-პ
მასშტაბი	
ფურც. რ.	
ფურც. №	