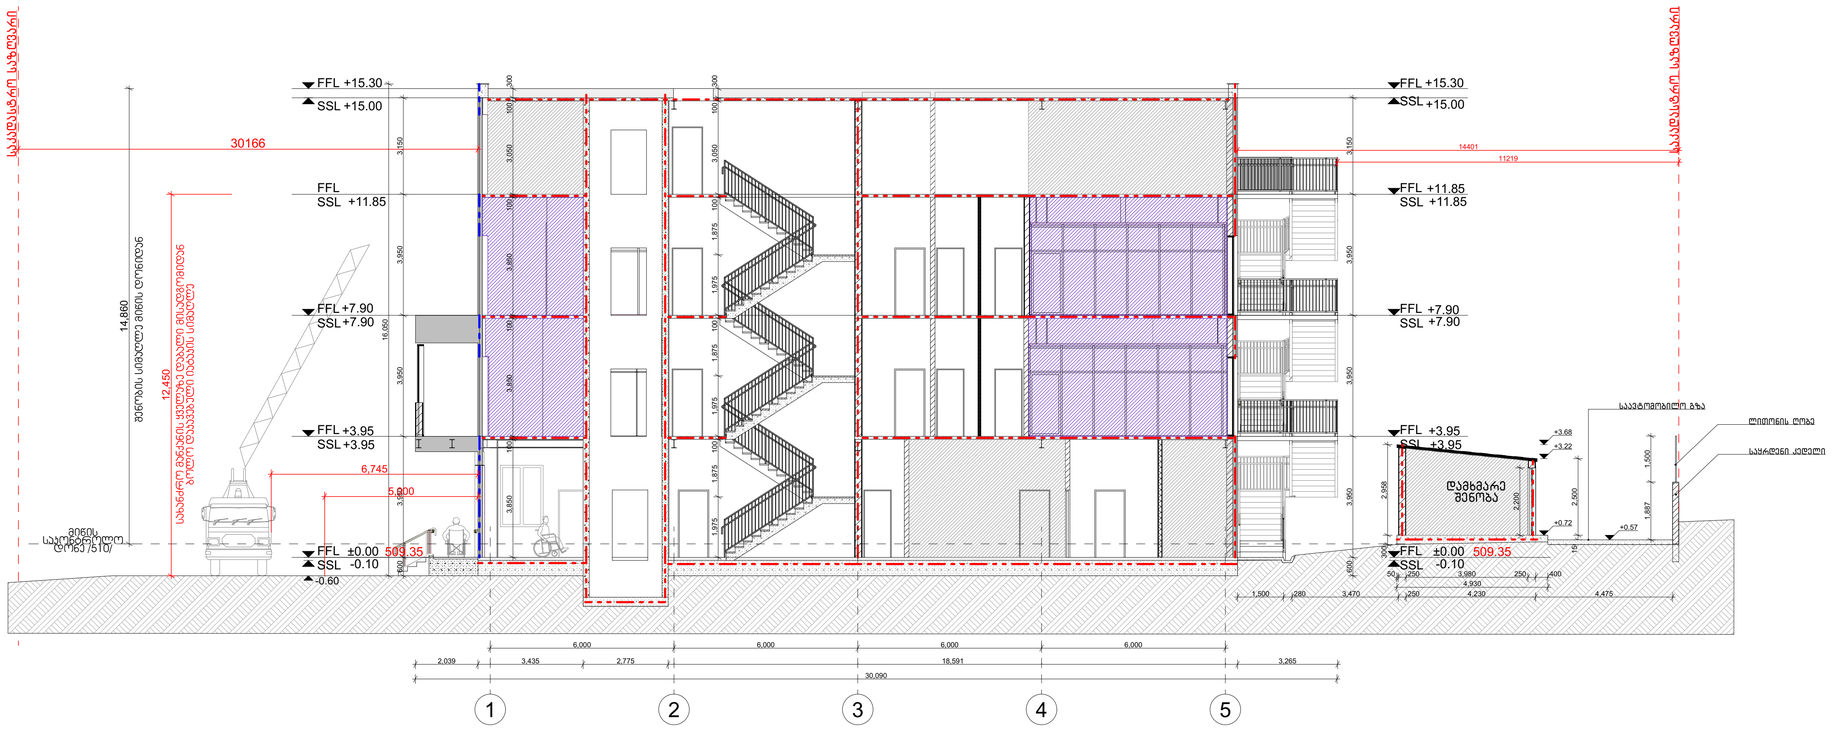

LEGENDS

ღობე	ობიექტის საზღვარი
QO1 ნომერი	არსებული ობიექტი
±0.000 / -0.150	გეოდეზიური ნიშნული კონსტრუქციული ფილის ნიშნული
±0.000	გეოდეზიური ნიშნული
1 / A-	დეტალის № ნახაზის კოდი
1 / A-200	ჭრილის № ნახაზის კოდი
WG00/WB00	კედლის ტიპი
FLR00	იატაკის ტიპი

- ბეტონის კედელი
- ბლოკის კედელი
- თაბაშირმუყაოს კედელი

- 3 საათიანი ცეცხლმედეგობა
- 2 საათიანი ცეცხლმედეგობა
- 1 საათიანი ცეცხლმედეგობა

დაკავებულობის ჯგუფის აღნიშვნები

დაკავებულობის ჯგუფი	დაკავებულობის ჯგუფის აღნიშვნა	ფერის კოდი
თავშეყრის ჯგუფი (თჯ)		RGB (34.139.34)
საქმიანი ჯგუფი (სქ)		RGB (79.12.187)
საგანმანათლებლო ჯგუფი (სგ)		RGB (245.99.20)
სამრეწველო ჯგუფი (სმ)		RGB (160.32.240)
დიდი საფრთხის მემცველი ჯგუფი (დსმ)		RGB (94.8.58)
დაწესებულებათა ჯგუფი (დწ)		RGB (0.0.255)
საავადმყოფო ჯგუფი (სჯ)		RGB (255.0.0)
საცხოვრებელი ჯგუფი (სც)		RGB (220.185.0)
სასაწყობო ჯგუფი (სწ)		RGB (136.135.134)
დამხმარე ჯგუფი (დხ)		RGB (57.57.56)

ზოგადი შენიშვნები

დაუშვებელია ნახაზის გადაზომვა.
ნებისმიერი ხარვეზის/შეზსუსტების აღმოჩენის შემთხვევაში დაუყოვნებლივ უნდა ეცნობოს საპროექტო ორგანიზაციას.
ყველა ზომა მოცემულია მილიმეტრებში.
ეს დოკუმენტაცია ინტელექტუალური საკუთრებაა.
ნებისმიერი არასანქცირებული გამოყენება, გავრცელება, გავრცელება ან ტრანსფორმაცია ნებისმიერი ინფორმაციის, შეიძლება გამოიწვიოს პასუხისგებლობა მოქმედი კანონმდებლობის მიხედვით.

არქიტექტორი	TRIA Architecture
პროექტის მენეჯერი	
დამკვეთი	შპს "აპტოსი"
პროექტი	აპტოსის საწყობი
სათაური	1 ჭრილი
სტატუსი	არქიტექტურული პროექტი
რევიზია	00
თარიღი	11.03.2024
ფორმატი	A1
მასშტაბი	1:100
გვ.№	A-201

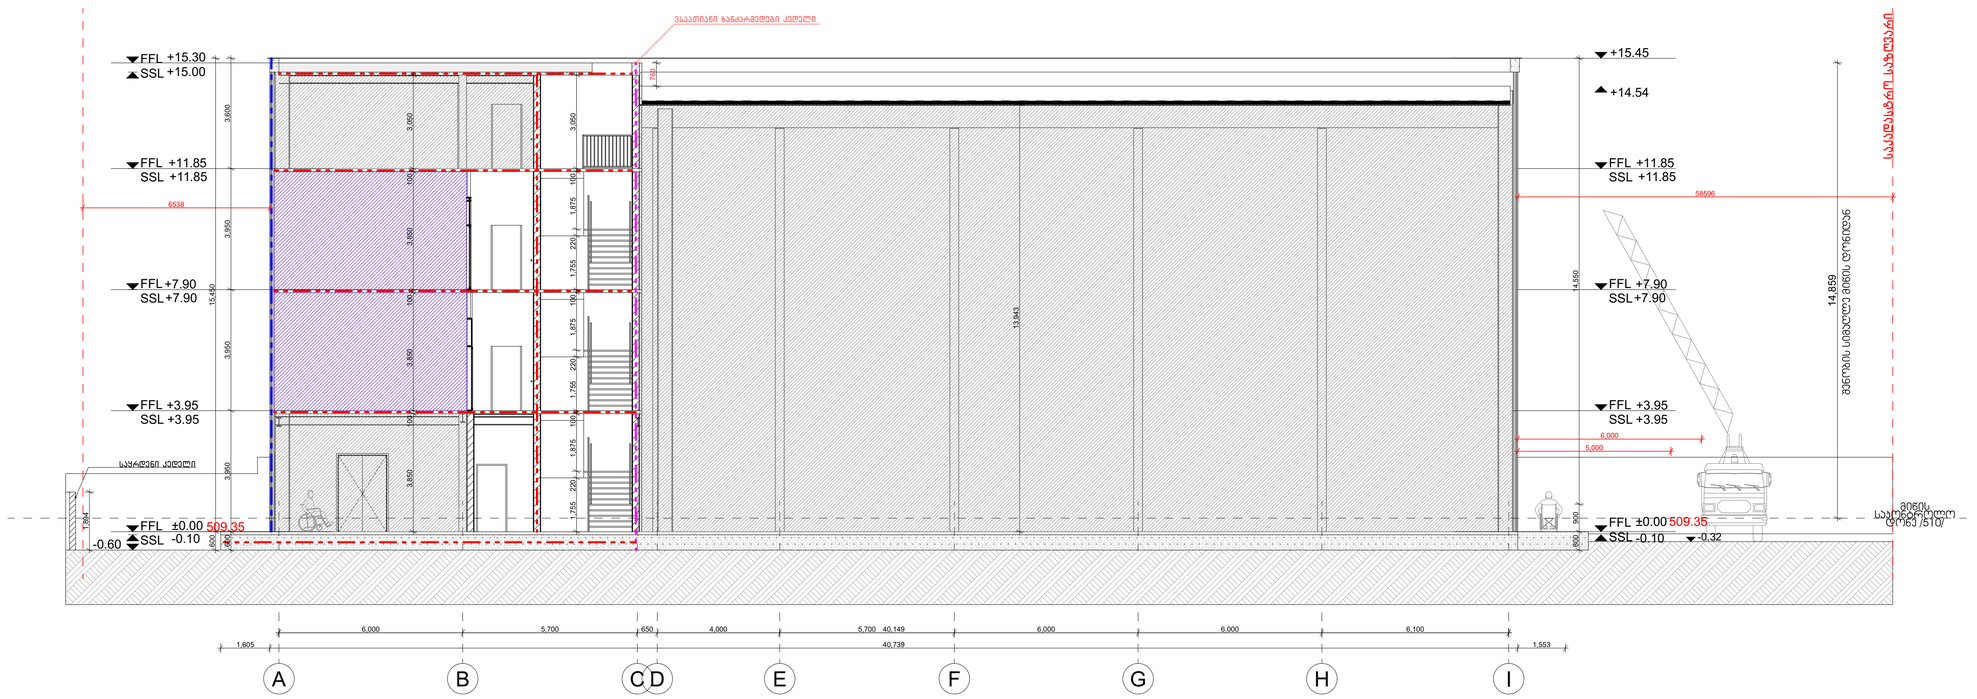

LEGENDS

ლოგი	ოთახის სახელი
QO1 ნომერი	სართულიოთახის
±0.000 -0.150	მოკირკეთებული იატაკის ნიშნული კონსტრუქციული ფილის ნიშნული
±0.000	მოკირკეთებული იატაკის ნიშნული
1 A-	დეტალის № ნახაზის კოდი
1 A-200	ჭრილის № ნახაზის კოდი
WG00/WB00	კედლის ტიპი
FLR00	იატაკის ტიპი

ბეტონის კედელი

ბლოკის კედელი

თაბაშირმუყაოს კედელი

3 საათიანი ცეცხლმედეგობა
2 საათიანი ცეცხლმედეგობა
1 საათიანი ცეცხლმედეგობა

დაკავებულობის ჯგუფის აღნიშვნები

დაკავებულობის ჯგუფი	დაკავებულობის ჯგუფის აღნიშვნა	ფერის კოდი
თავშეყრის ჯგუფი (თჯ)		RGB (34.139.34)
საქმიანი ჯგუფი (სქ)		RGB (79.12.187)
საგანმანათლებლო ჯგუფი (სგ)		RGB (245.99.20)
სამრეწველო ჯგუფი (სმ)		RGB (160.32.240)
დიდი საფრთხის მქმნელი ჯგუფი (დსმ)		RGB (94.8.58)
დაწესებულებათა ჯგუფი (დწ)		RGB (0.0.255)
სავაჭრო ჯგუფი (სვ)		RGB (255.0.0)
საცხოვრებელი ჯგუფი (სც)		RGB (220.185.0)
სასაწყობო ჯგუფი (სწ)		RGB (136.135.134)
დამხმარე ჯგუფი (დხ)		RGB (57.57.56)

ზოგადი შენიშვნები

დაუშვებელია ნახაზის გადაზომვა.
ნებისმიერი ხარვეზის/უზუსტობის აღმოჩენის შემთხვევაში დაუყოვნებლივ უნდა ეცნობოს საარქიტექტო ორგანიზაციას.
ყველა ზომა მოცემულია მილიმეტრებში.
ეს დოკუმენტაცია ინტელექტუალური საკუთრებაა.
ნებისმიერი არასანქცირებული გამოყენება, გამქღავნება, გავრცელება ან დუბლირება ნებისმიერი ინფორმაციის, შეიძლება გამოიწვიოს პასუხისგებლობა მოქმედი კანონმდებლობის მიხედვით.

არქიტექტორი: TRIA Architecture

პროექტის მენეჯერი

დამკვეთი: შპს "აპტოსი"

პროექტი: აპტოსის საწყობი

სათაური: 2 ჭრილი

სტატუსი: არქიტექტურული პროექტი

რევიზია	00
თარიღი	11.03.2024
ფორმატი	A1
მასშტაბი	1:100

გვ.№ A-202

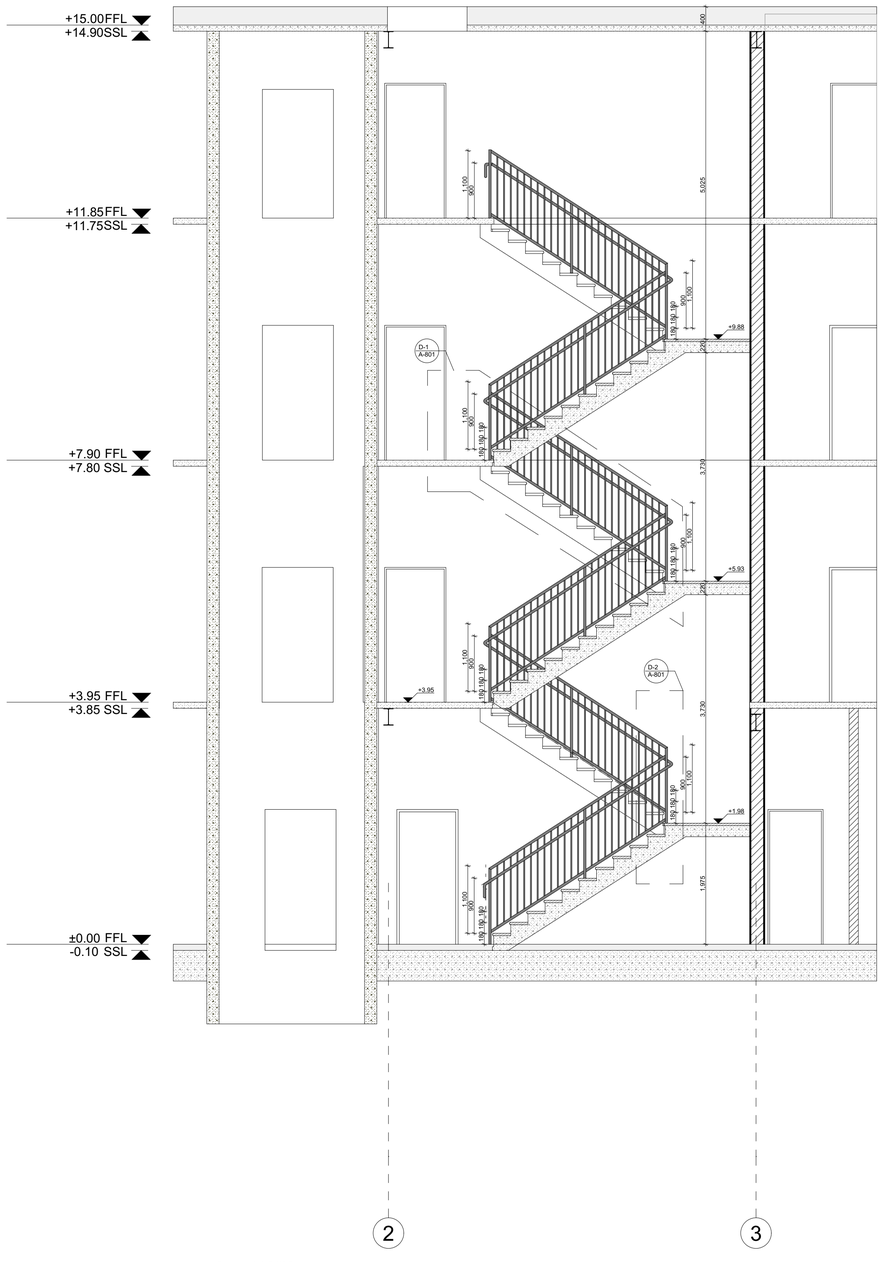

ST01 ჭრილი 1-1
მასშტაბი 1:50მ

კიბის გეგმა - ST01 +3.95 ნიშნულზე
მასშტაბი: 1:50მ

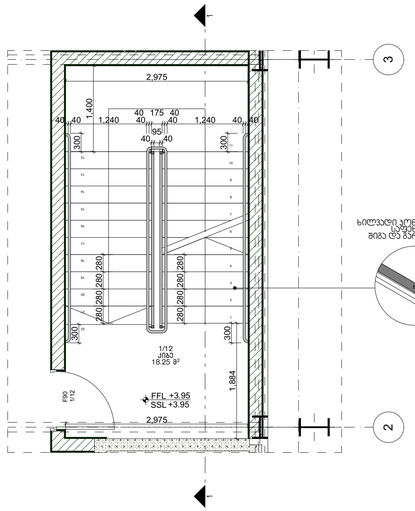

ხილვადი კონტურები კიბის საფეხურის მიღმა ცა ბარე პოზეებზე

კიბის გეგმა - ST01 ±0.00 ნიშნულზე
მასშტაბი: 1:50მ

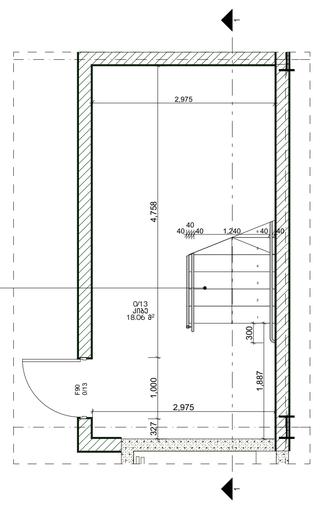

Detail N3 დეტალი N3
Scale - 1:10m მასშტაბი - 1:10მ

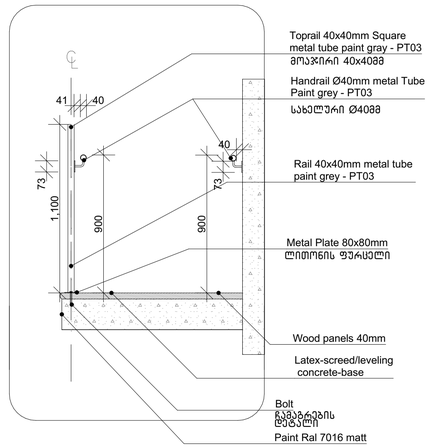

Detail N1 Stair Section
Scale - 1:20m

დეტალი N1 კიბის ჭრილი
მასშტაბი - 1:20მ

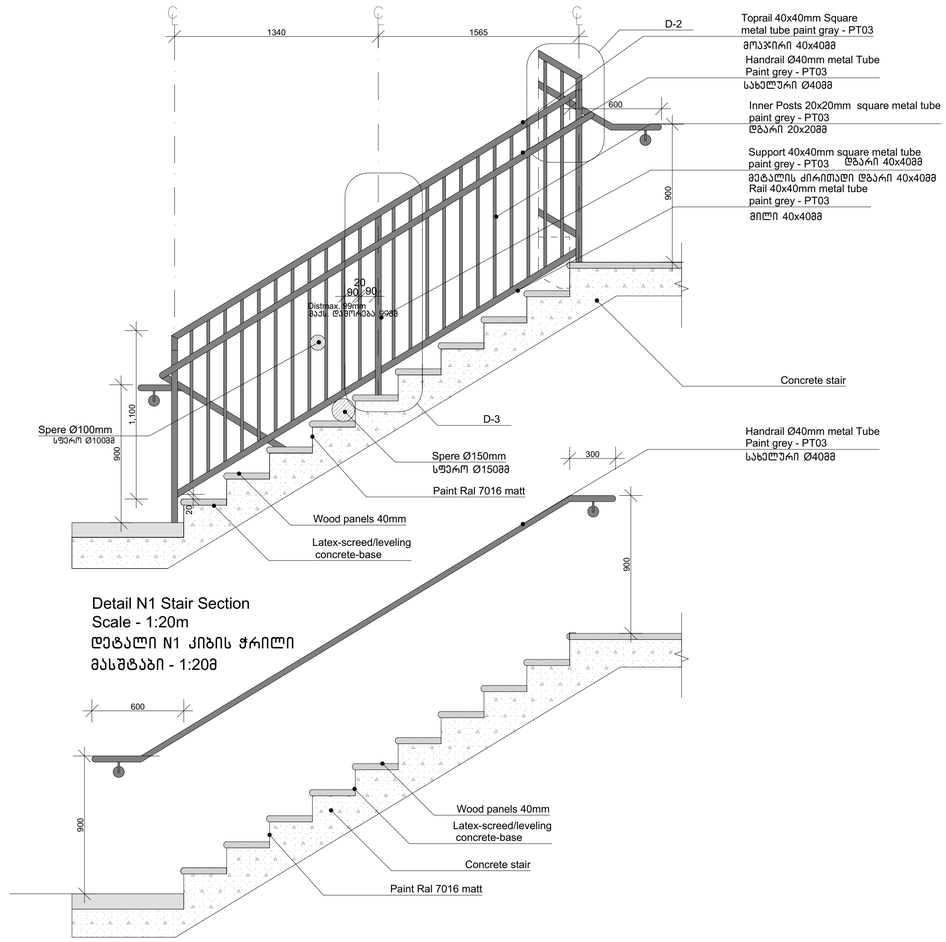

Detail N2
Scale - 1:10m

დეტალი N2
მასშტაბი - 1:10მ

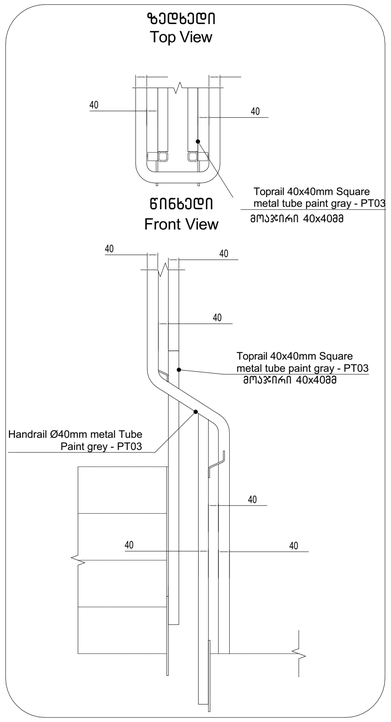

LEGENDS

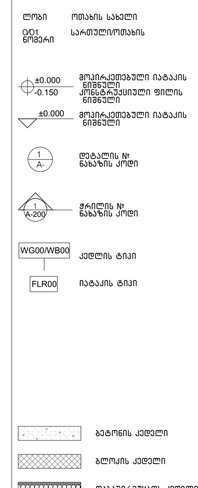

ზოგადი შენიშვნები

დაუშვებელია ნახაზის გადაზომვა.
ნებისმიერი ხარვეზის/შეუსაბამოს აღმოჩენის შემთხვევაში დაუყოვნებლივ უნდა ცნობოს საპროექტო ორგანიზაციას.
ყველა ზომა მოცემულია მილიმეტრებში.
ეს დოკუმენტაცია ინტელექტუალური საკუთრებაა.
ნებისმიერი არასანქცირებული გამოყენება, გავრცელება, გავრცელება ან ტუბლირება ნებისმიერი ინფორმაციის, შეიძლება გამოიწვიოს პასუხისგებლობა მოქმედი კანონმდებლობის მიხედვით.

არქიტექტორი

TRIA Architecture

პროექტის მენეჯერი

დამკვეთი

შპს "აპტოსი"

პროექტი

აპტოსის საწყობი

სათაური

ST01 კიბის დეტალური ნახაზები

სტატუსი

არქიტექტურული პროექტი

რევიზია	00
თარიღი	11.03.2024
ფორმატი	A1
მასშტაბი	1:50, 1:20

გვ.№ A-801

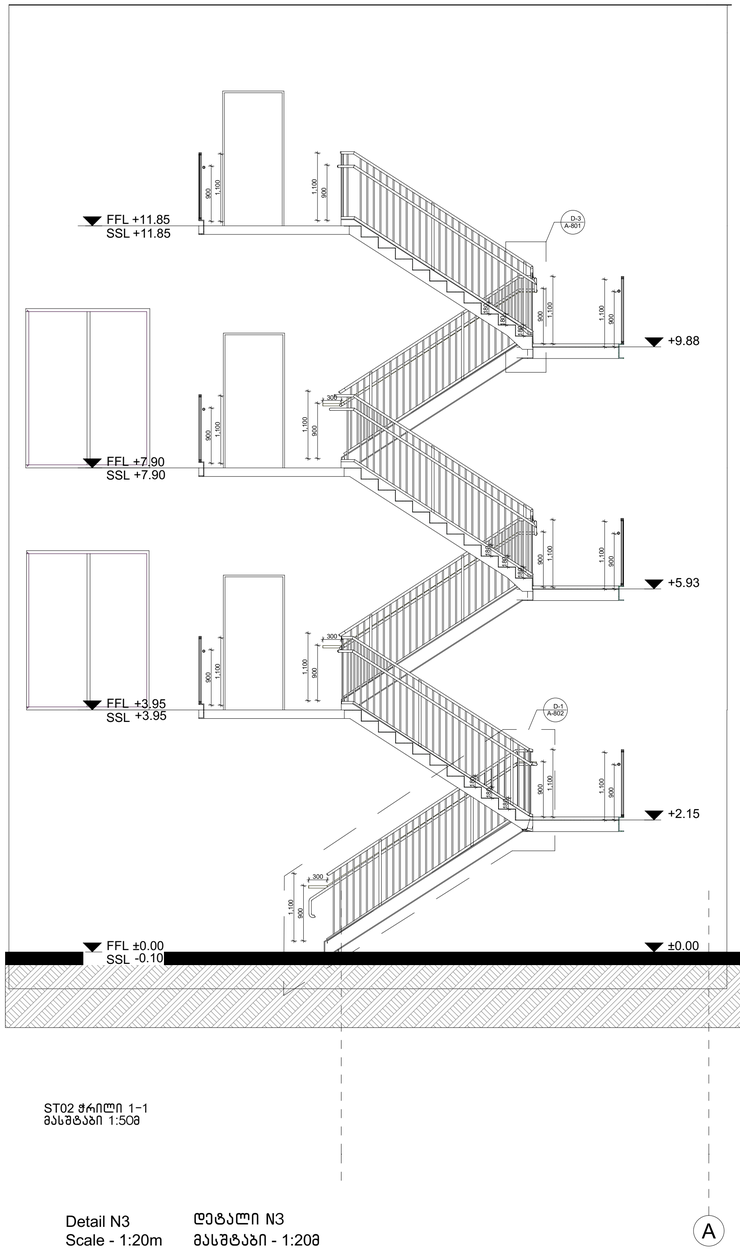

ST02 ჭრილი 1-1
მასშტაბი 1:50მ

კიბის გეგმა - ST02 ±0.00 ნიშნულზე
მასშტაბი: 1:50მ

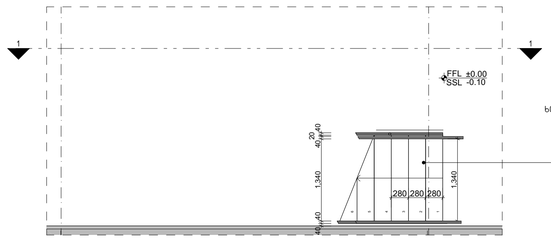

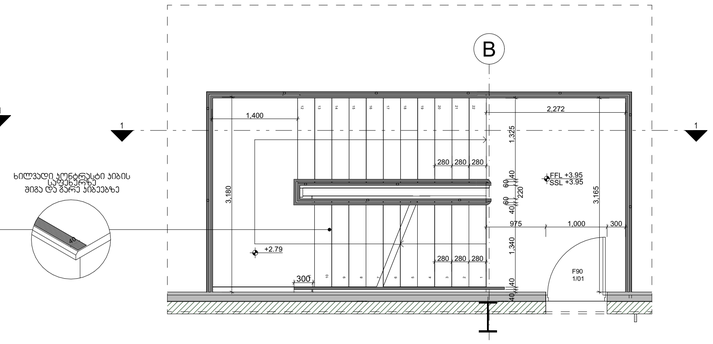

კიბის გეგმა - ST02 +3.95 ნიშნულზე
მასშტაბი: 1:50მ

Detail N2
Scale - 1:10m

დეტალი N2
მასშტაბი - 1:10მ

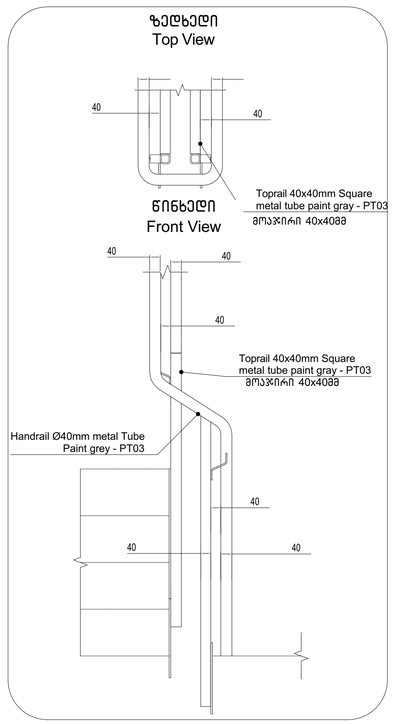

Detail N3
Scale - 1:20m

დეტალი N3
მასშტაბი - 1:20მ

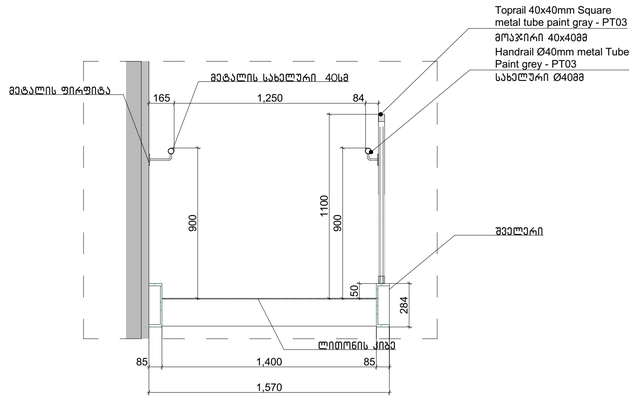

Detail N1 Stair Section
Scale - 1:20m

დეტალი N1 კიბის ჭრილი
მასშტაბი - 1:20მ

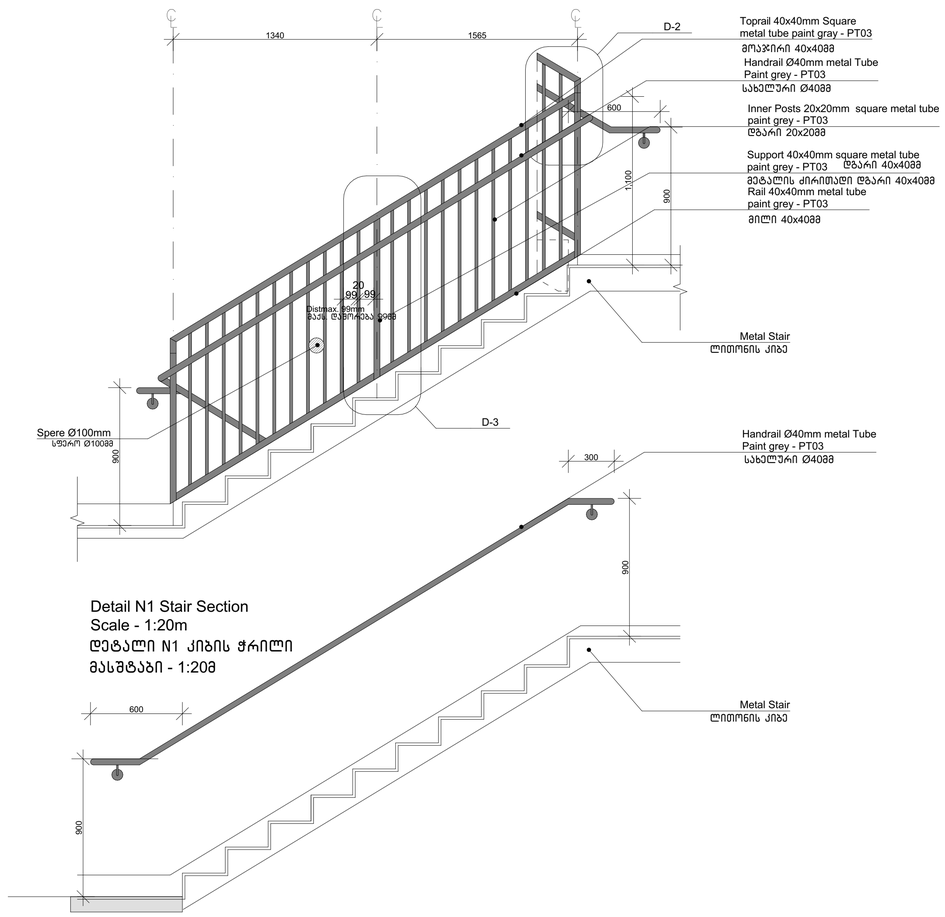

Detail N1 Stair Section
Scale - 1:20m
დეტალი N1 კიბის ჭრილი
მასშტაბი - 1:20მ

LEGENDS

ლერძი	ოთახის სახელი
0.01 წრფივი	სართულიოთახის
±0.000 -0.150	მოპირკეთებული იატაკის ნიშნული კონსტრუქციული ფილის ნიშნული
±0.000	მოპირკეთებული იატაკის ნიშნული
1 A-	დეტალის № ნახაზის კოდი
1 A-200	ჭრილის № ნახაზის კოდი
WG00/WB00	კედლის ტიპი
FLR00	იატაკის ტიპი
	ბეტონის კედელი
	ბლოკის კედელი
	თაბაშირმუყაოს კედელი

ზოგადი შენიშვნები

დაუშვებელია ნახაზის გადაზომვა.
წებისმიერი ხარვეზის/უზუსტობის აღმოჩენის შემთხვევაში დაუყოვნებლივ უნდა ეცნობოს საპროექტო ორგანიზაციას.
ყველა ზომა მოცემულია მილიმეტრებში.
ეს დოკუმენტაცია ინტელექტუალური საკუთრებაა.
წებისმიერი არასანქცირებული გამოყენება, გამეძღანება, გავრცელება ან დუბლირება წებისმიერი ინფორმაციის, შეიძლება გამოიწვიოს პასუხისგებლობა მოქმედი კანონმდებლობის მიხედვით.

არქიტექტორი

TRIA Architecture

პროექტის მენეჯერი

დამკვეთი

შპს "აპტოსი"

პროექტი

აპტოსის საწყობი

სათაური

ST02 კიბის
დეტალური ნახაზები

სტატუსი

არქიტექტურული პროექტი

რევიზია	00	გვ.№
თარიღი	11.03.2024	
ფორმატი	A1	
მასშტაბი	1:50, 1:20	A-802

მისაწვდომი პანდუსი

რამპის გეგმა - R01 ±0.00 ნიშნულზე
მასშტაბი: 1:50

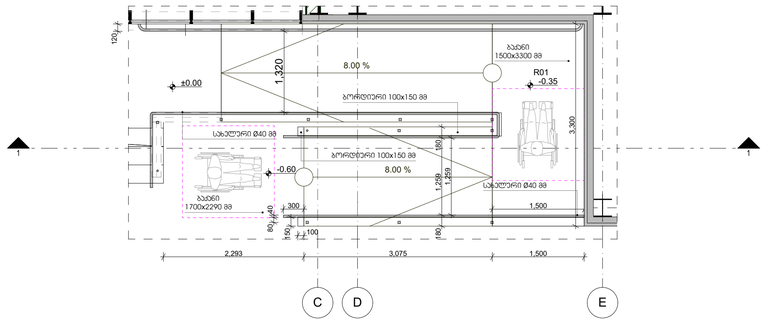

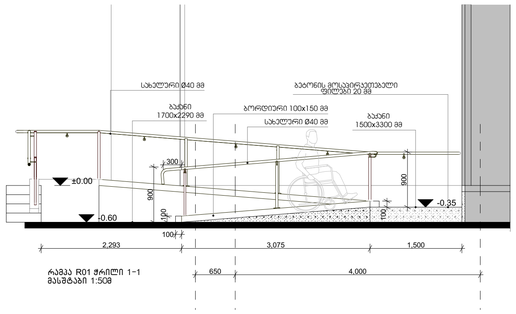

რამპა R01 ჭრილი 1-1
მასშტაბი 1:50

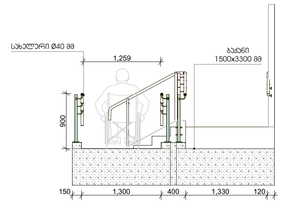

რამპა R01 ჭრილი 2-2
მასშტაბი 1:50

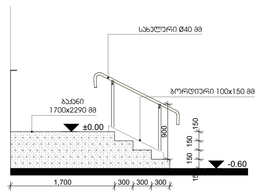

ქიბის გეგმა - ST03 ±0.00 ნიშნულზე
მასშტაბი: 1:50

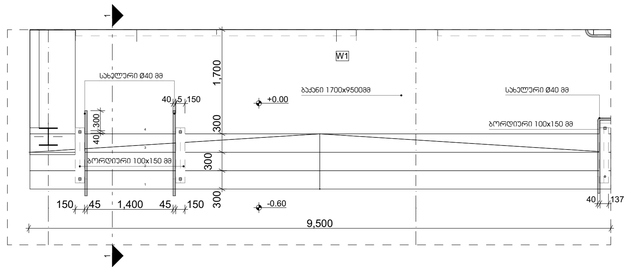

ქიბის გეგმა - ST03 ±0.00 ნიშნულზე
მასშტაბი: 1:50

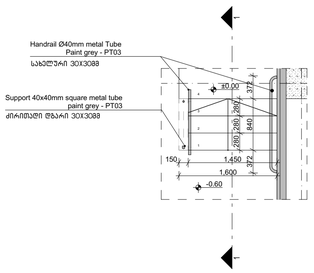

ქიბა ST03 ჭრილი 1-1
მასშტაბი 1:50

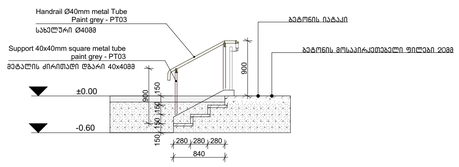

LEGENDS

ღობი	ოთახის სახელი
D01 წერტილი	სართულიოთახის
±0.000 -0.150	მოპირკეთებული იატაკის ნიშნული კონსტრუქციული ფილის ნიშნული
±0.000	მოპირკეთებული იატაკის ნიშნული
1 A-	დეტალის № ნახაზის კოდი
1 A-200	ჭრილის № ნახაზის კოდი
WG00/WB00	კედლის ტიპი
FLR00	იატაკის ტიპი
	ბეტონის კედელი
	ბლოკის კედელი
	თაბაშირმუყაოს კედელი

ზოგადი შენიშვნები

დაუშვებელია ნახაზის გადაზომვა.
ნებისმიერი ხარვეზის/უზუსტობის აღმოჩენის შემთხვევაში დაუყოვნებლივ უნდა ეცნობოს საპროექტო ორგანიზაციას.
ყველა ზომა მოცემულია მილიმეტრებში.
ეს დოკუმენტაცია ინტელექტუალური საკუთრებაა.
ნებისმიერი არასანქცირებული გამოყენება, გავრცელება, გავრცელება ან დუბლირება ნებისმიერი ინფორმაციის, შეიძლება გამოიწვიოს პასუხისგებლობა მოქმედი კანონმდებლობის მიხედვით.

არქიტექტორი	TRIA Architecture
პროექტის მენეჯერი	
დამკვეთი	შპს "აპტოსი"
პროექტი	აპტოსის საწყობი
სათაური	R01 მისაწვდომი პანდუსის და ST05 ქიბის დეტალური ნახაზები
სტატუსი	არქიტექტურული პროექტი
რევიზია	00
თარიღი	11.03.2024
ფორმატი	A1
მასშტაბი	1:50
გვ.№	A-803

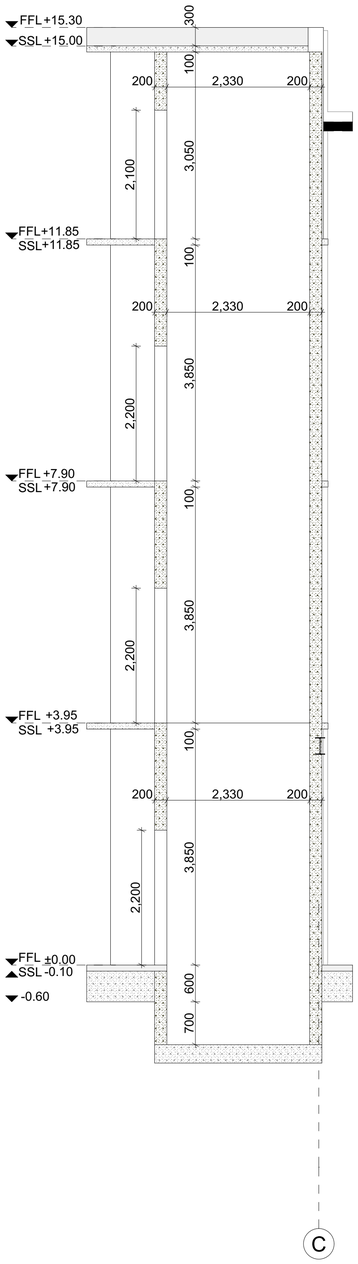

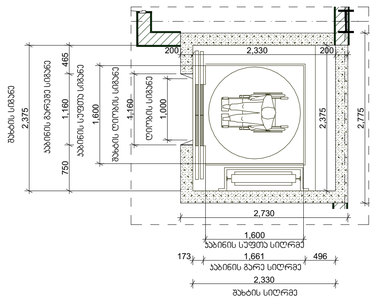

LEGENDS

ლ/ნ — ობიექტის სახელი
G/01 წერტილი — სართულიობიექტის

±0.000 / -0.150 — მოპირკეთებული იატაკის ნიშნული / კონსტრუქციული ფილის ნიშნული

±0.000 — მოპირკეთებული იატაკის ნიშნული

1 / A- — დეტალის № ნახაზის კოდი

1 / A-200 — ჭრილის № ნახაზის კოდი

WG00/WB00 — კედლის ტიპი

FLR00 — იატაკის ტიპი

ბეტონის კედელი

ბლოკის კედელი

თაბაშირმუყაოს კედელი

ზოგადი შენიშვნები

დაუშვებელია ნახაზის გადაზომვა.
ნებისმიერი ხარვეზის/უზუსტობის აღმოჩენის შემთხვევაში დაუყოვნებლივ უნდა ეცნობოს საპროექტო ორგანიზაციას.
ყველა ზომა მოცემულია მილიმეტრებში.
ეს დოკუმენტაცია ინტელექტუალური საკუთრებაა.
ნებისმიერი არასანქცირებული გამოყენება, გამქღავნება, გავრცელება ან დუბლირება ნებისმიერი ინფორმაციის, შეიძლება გამოიწვიოს პასუხისგებლობა მოქმედი კანონმდებლობის მიხედვით.

არქიტექტორი: TRIA Architecture

პროექტის მენეჯერი:

დამკვეთი: შპს "აპტოსი"

პროექტი: აპტოსის საწყობი

სათაური: L01 ლიფტის დეტალური ნახაზები

სტატუსი: არქიტექტურული პროექტი

რევიზია: 00
თარიღი: 11.03.2024
ფორმატი: A1
მასშტაბი: 1:50

გვ.№ A-804

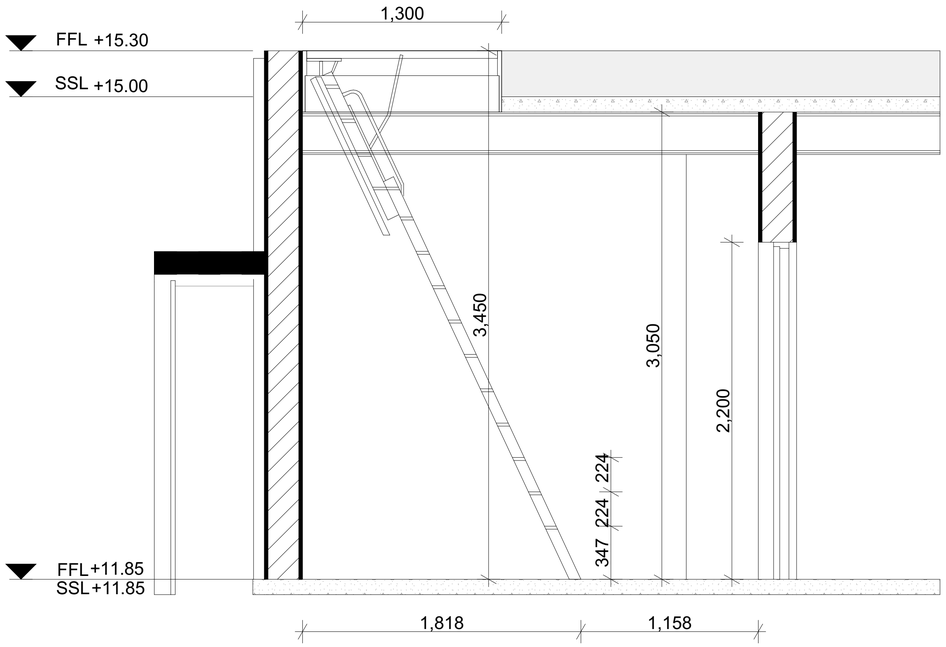

კიბე ST05 ჭრილი 1-1
მასშტაბი 1:20

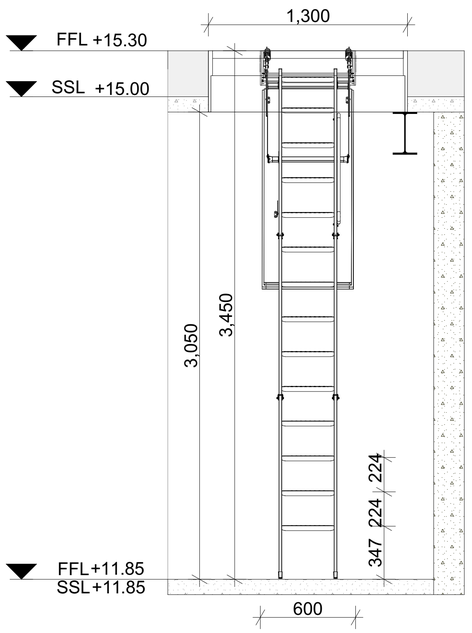

კიბე ST05 ფასადი 1-1
მასშტაბი 1:20

კიბის გეგმა - ST05 +11.85 ნიშნულზე
მასშტაბი 1:20

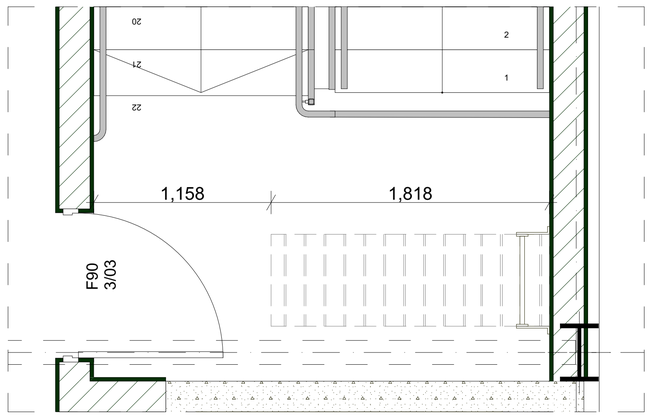

LEGENDS

ლოგი — ობიექტის სახელი
G/01 წერტილი — საორიენტაციო ობიექტის
±0.000 / -0.150 — მოპირკეთებული იატაკის ნიშნულის / კონსტრუქციული ფილის ნიშნულის
±0.000 — მოპირკეთებული იატაკის ნიშნულის
1 / A- — დეტალის № ნახაზის ლოკი
1 / A-200 — ჭრილის № ნახაზის ლოკი
WG00/WB00 — კედლის ტიპი
FLR00 — იატაკის ტიპი
ბეტონის კედელი
ბლოკის კედელი
თაბაშირმუყაოს კედელი

ზოგადი შენიშვნები
დაუშვებელია ნახაზის გადაზომვა.
ნებისმიერი ხარვეზის/უზუსტობის აღმოჩენის შემთხვევაში დაუყოვნებლივ უნდა ეცნობოს საარქიტექტო ორგანიზაციას.
ყველა ზომა მოცემულია მილიმეტრებში.
ეს დოკუმენტაცია ინტელექტუალური საკუთრებაა.
ნებისმიერი არასანქცირებული გამოყენება, გამქღავნება, გავრცელება ან დუბლირება ნებისმიერი ინფორმაციის, შეიძლება გამოიწვიოს პასუხისგებლობა მოქმედი კანონმდებლობის მიხედვით.

არქიტექტორი: TRIA Architecture
პროექტის მენეჯერი:
დამკვეთი: შპს "აპტოსი"
პროექტი: აპტოსის საწყობი
სათაური: ST05 მონაცვლესაფეხურიანი კიბის დეტალური ნახაზები
სტატუსი: არქიტექტურული პროექტი

რევიზია	00
თარიღი	11.03.2024
ფორმატი	A1
მასშტაბი	1:20

გვ.№ A-805

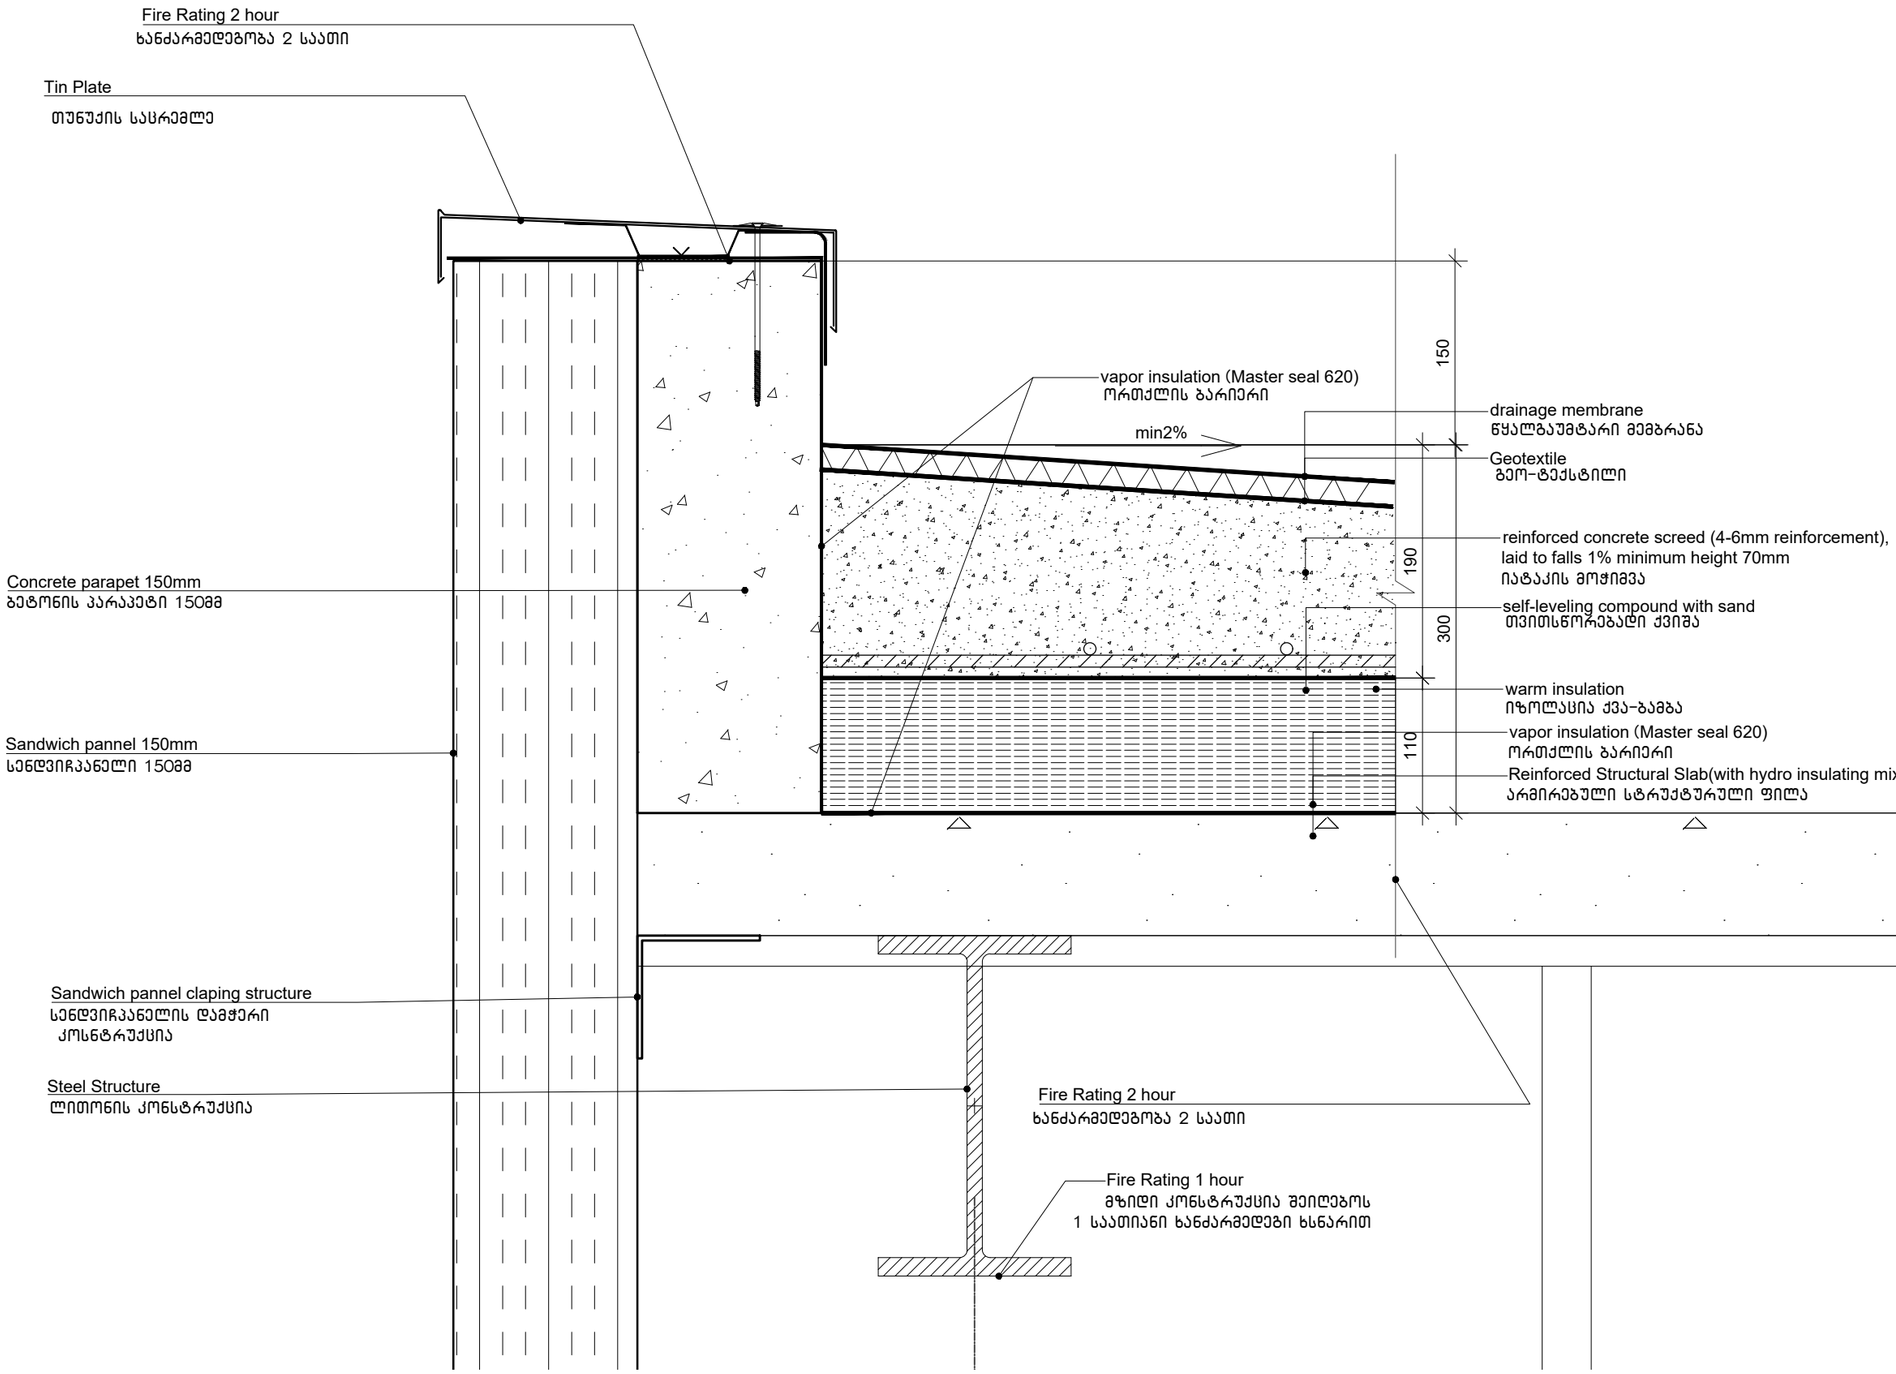

Vertical Section
ჭრილი
Scale 1:5
მასშტაბი 1:5

Code: A-1501
კოდი: A-1501

TYPICAL FACADE DETAIL
ტიპიური ფასადის დეტალი

ზოგადი შენიშვნები

დაუშვებელია ნახაზის გადაწერა
ნებისმიერი ხარვეზის უზრუნველყოფის ღონისძიების შემთხვევაში დაუყოვნებლივ უნდა ეცნობოს საარქიტექტო ორგანიზაციას

ყველა ზომა მოცემულია მილიმეტრებში
ეს დოკუმენტაცია ინტელექტუალური საკუთრებაა
ნებისმიერი არასანქცირებული გამოყენება გამძლავრებას გაერკვლევა ან დაპატრონება ნებისმიერი ფორმატებით შეიძლება გამოიწვიოს პასუხისგებლობა მოქმედი კანონმდებლობის მიხედვით

არქიტექტორი

TRIA Architecture

პროექტის მენეჯერი

დამკვეთი

შპს "აპტოსი"

პროექტი

აპტოსის საწყობი
EXTERIOR DETAILS

სათაური

ფასადის,სახურავის საძირკვლის დეტალური ნახაზები

სტატუსი

არქიტექტურული პროექტი

რევიზია	00
თარიღი	2024
ფორმატი	A3
მასშტაბი	1:5

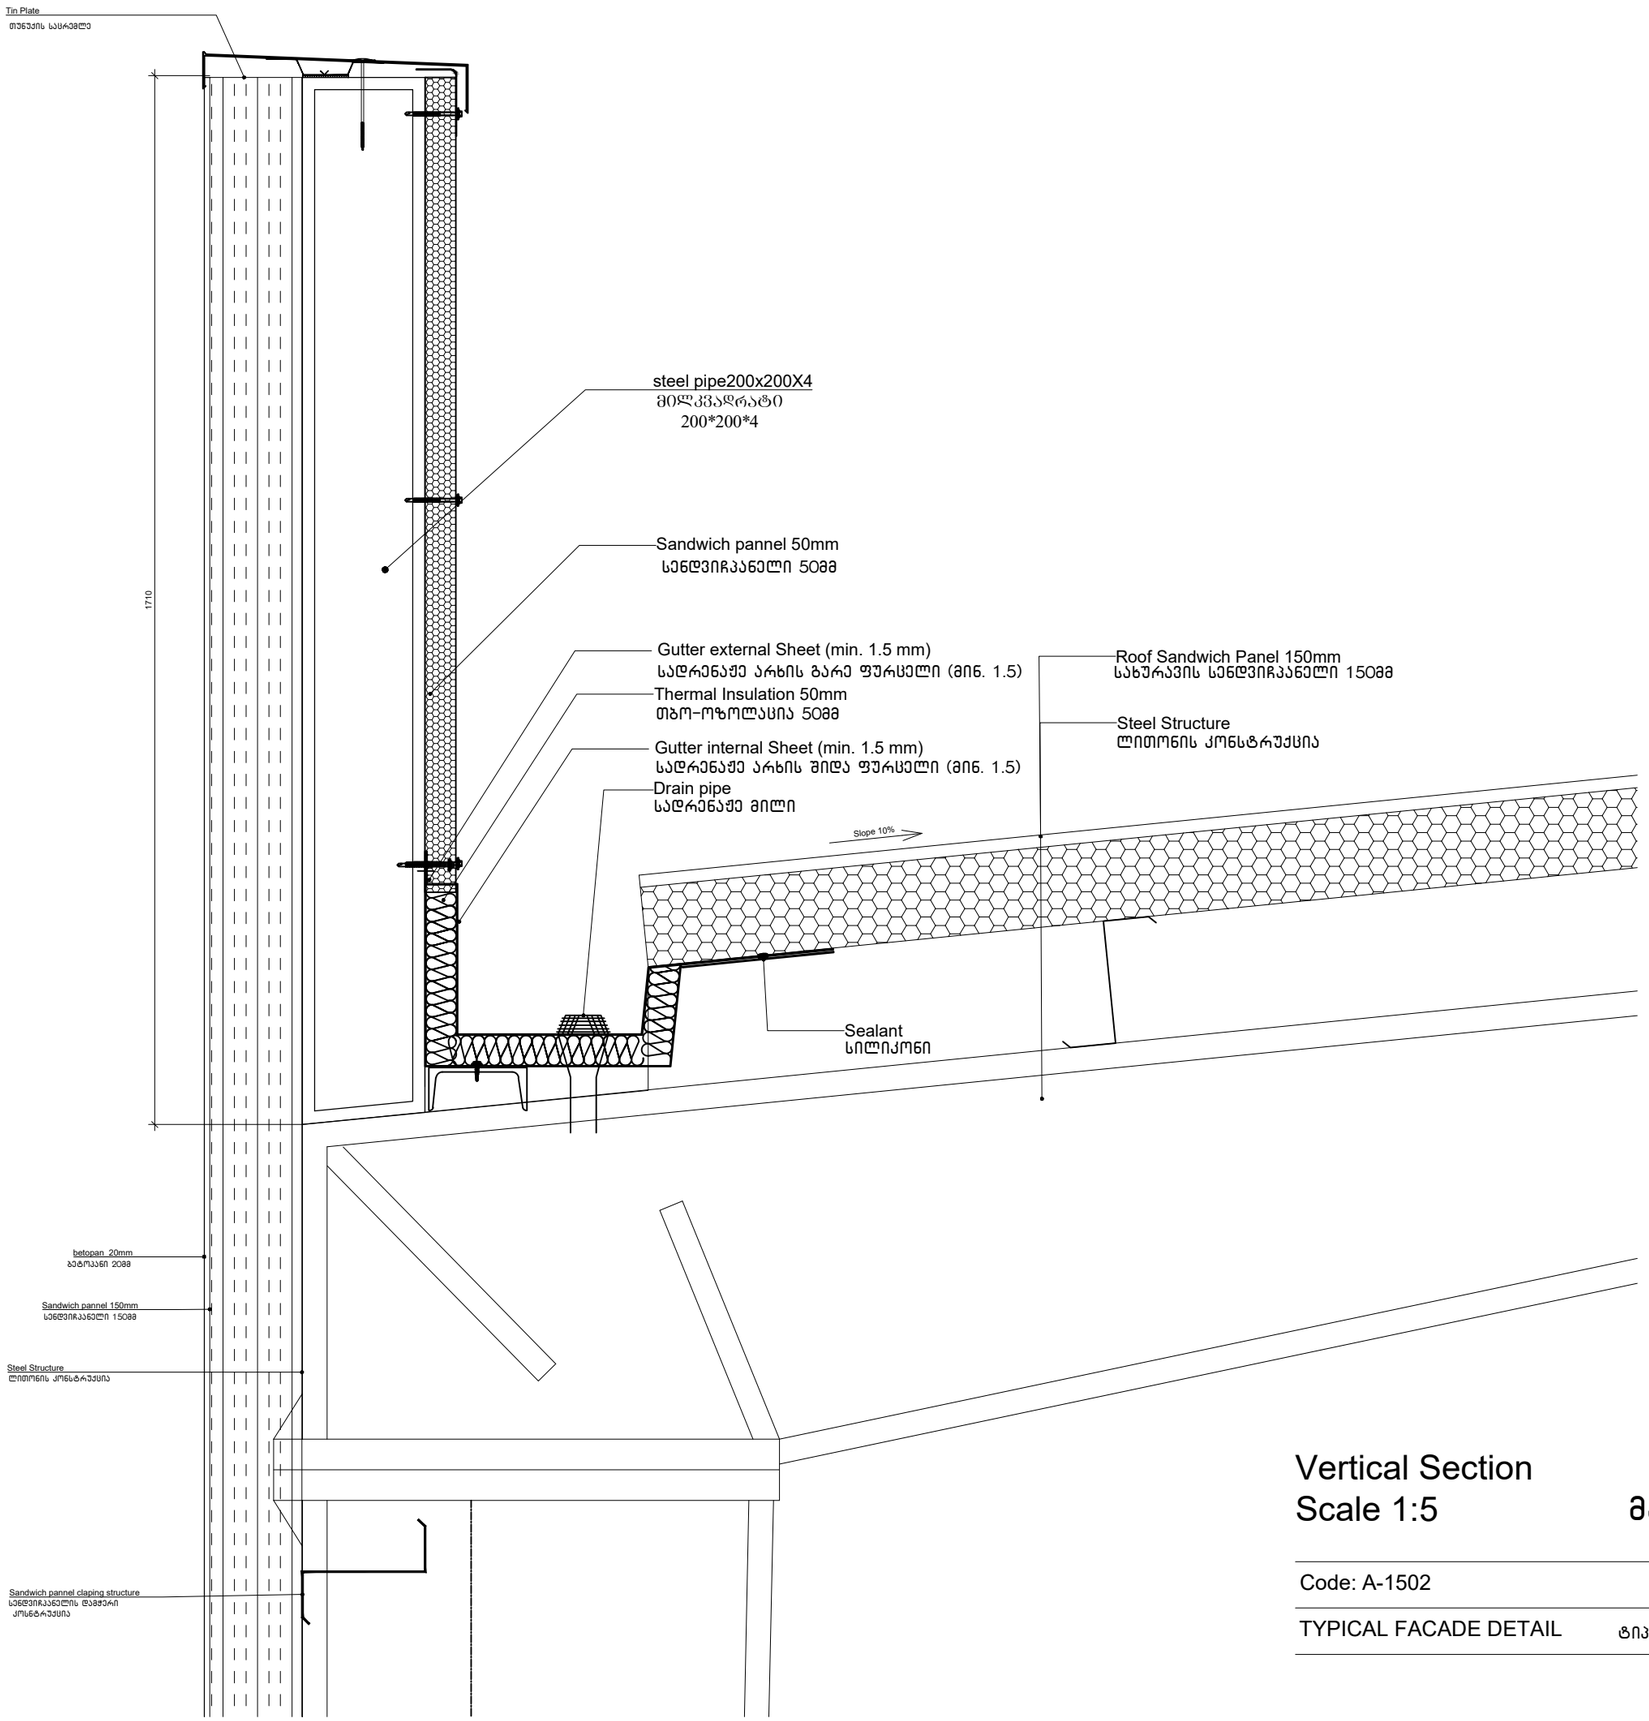

Vertical Section
Scale 1:5

ჭრილი
მასშტაბი 1:5

Code: A-1502

კოდი: A-1502

TYPICAL FACADE DETAIL

ტიპიური ფასადის დეტალი

ზოგადი შენიშვნები

დაუშვებელია ნახაზის გადაზომვა
ნებისმიერი ხარვეზის უზუნველობის აღმოჩენის შემთხვევაში დაუყოვნებლივ უნდა ეცნობოს საარქიტექტო ორგანიზაციას

ყველა ზომა მოცემულია მილიმეტრებში
ეს დოკუმენტაცია ინტელექტუალური საკუთრებაა
ნებისმიერი არასანქცირებული გამოყენება გამძღვანება გავრცელება ან დუპლირება ნებისმიერი ფორმატით, შეზღუდება გამოიწვიოს პასუხისგებლობა მოქმედი კანონმდებლობის მიხედვით

არქიტექტორი

TRIA Architecture

პროექტის მენეჯერი

დამკვეთი

შპს "აპტოსი"

პროექტი

აპტოსის საწყობი
EXTERIOR DETAILS

სათაური

ფასადის,სახურავის საძირკვლის დეტალური ნახაზები

სტატუსი

არქიტექტურული პროექტი

რევიზია	00
თარიღი	2024
ფორმატი	A3
მასშტაბი	1:5

Page

A-1502

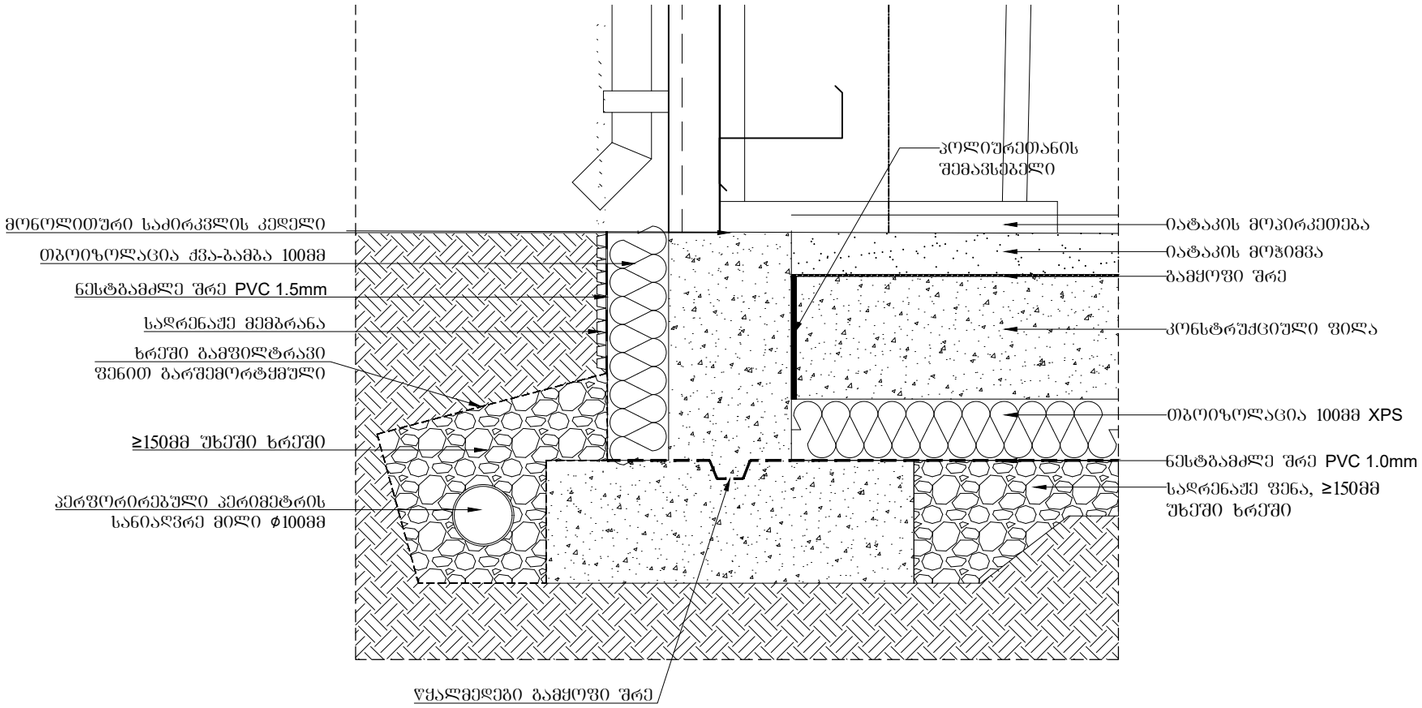

დეტალი - 01

Vertical Section
Scale 1:5

ჭრილი
მასშტაბი 1:5

Code: A-1503

კოდი: A-1503

TYPICAL FACADE DETAIL

ტიპიური საძირკვლის დეტალი

ზოგადი შენიშვნები

დაუშვებელია ნახაზის გაფუჭოება
ნებისმიერი ხარვეზის უზუსტობის აღმოჩენის შემთხვევაში დაუყოვნებლივ
უნდა ეცნობოს საპროექტო ორგანიზაციას

ყველა ზომა მოცემულია მილიმეტრებში
ის ელემენტებისა ინდივიდუალური საკეთილია
ნებისმიერი არასანქცირებული გადოვნება გამძლეობა გაჩერდება გარანტიას ან
დამატებითი ნებისმიერი ინფორმაციის შეიძლება გამოითხოვოს
პასუხისმგებლობა მოცემულ კონფიგურაციის მიხედვით

არქიტექტორი

TRIA
Architecture

პროექტის
მენეჯერი

დამკვეთი

შპს "აპტოსი"

პროექტი

აპტოსის საწყობი
EXTERIOR DETAILS

სათაური

ფასადის,სახურავის
საძირკვლის
დეტალური ნახაზები

სტატუსი

არქიტექტურული პროექტი

რევიზია	00
თარიღი	2024
ფორმატი	A3
მასშტაბი	1:5

Page

A-1503