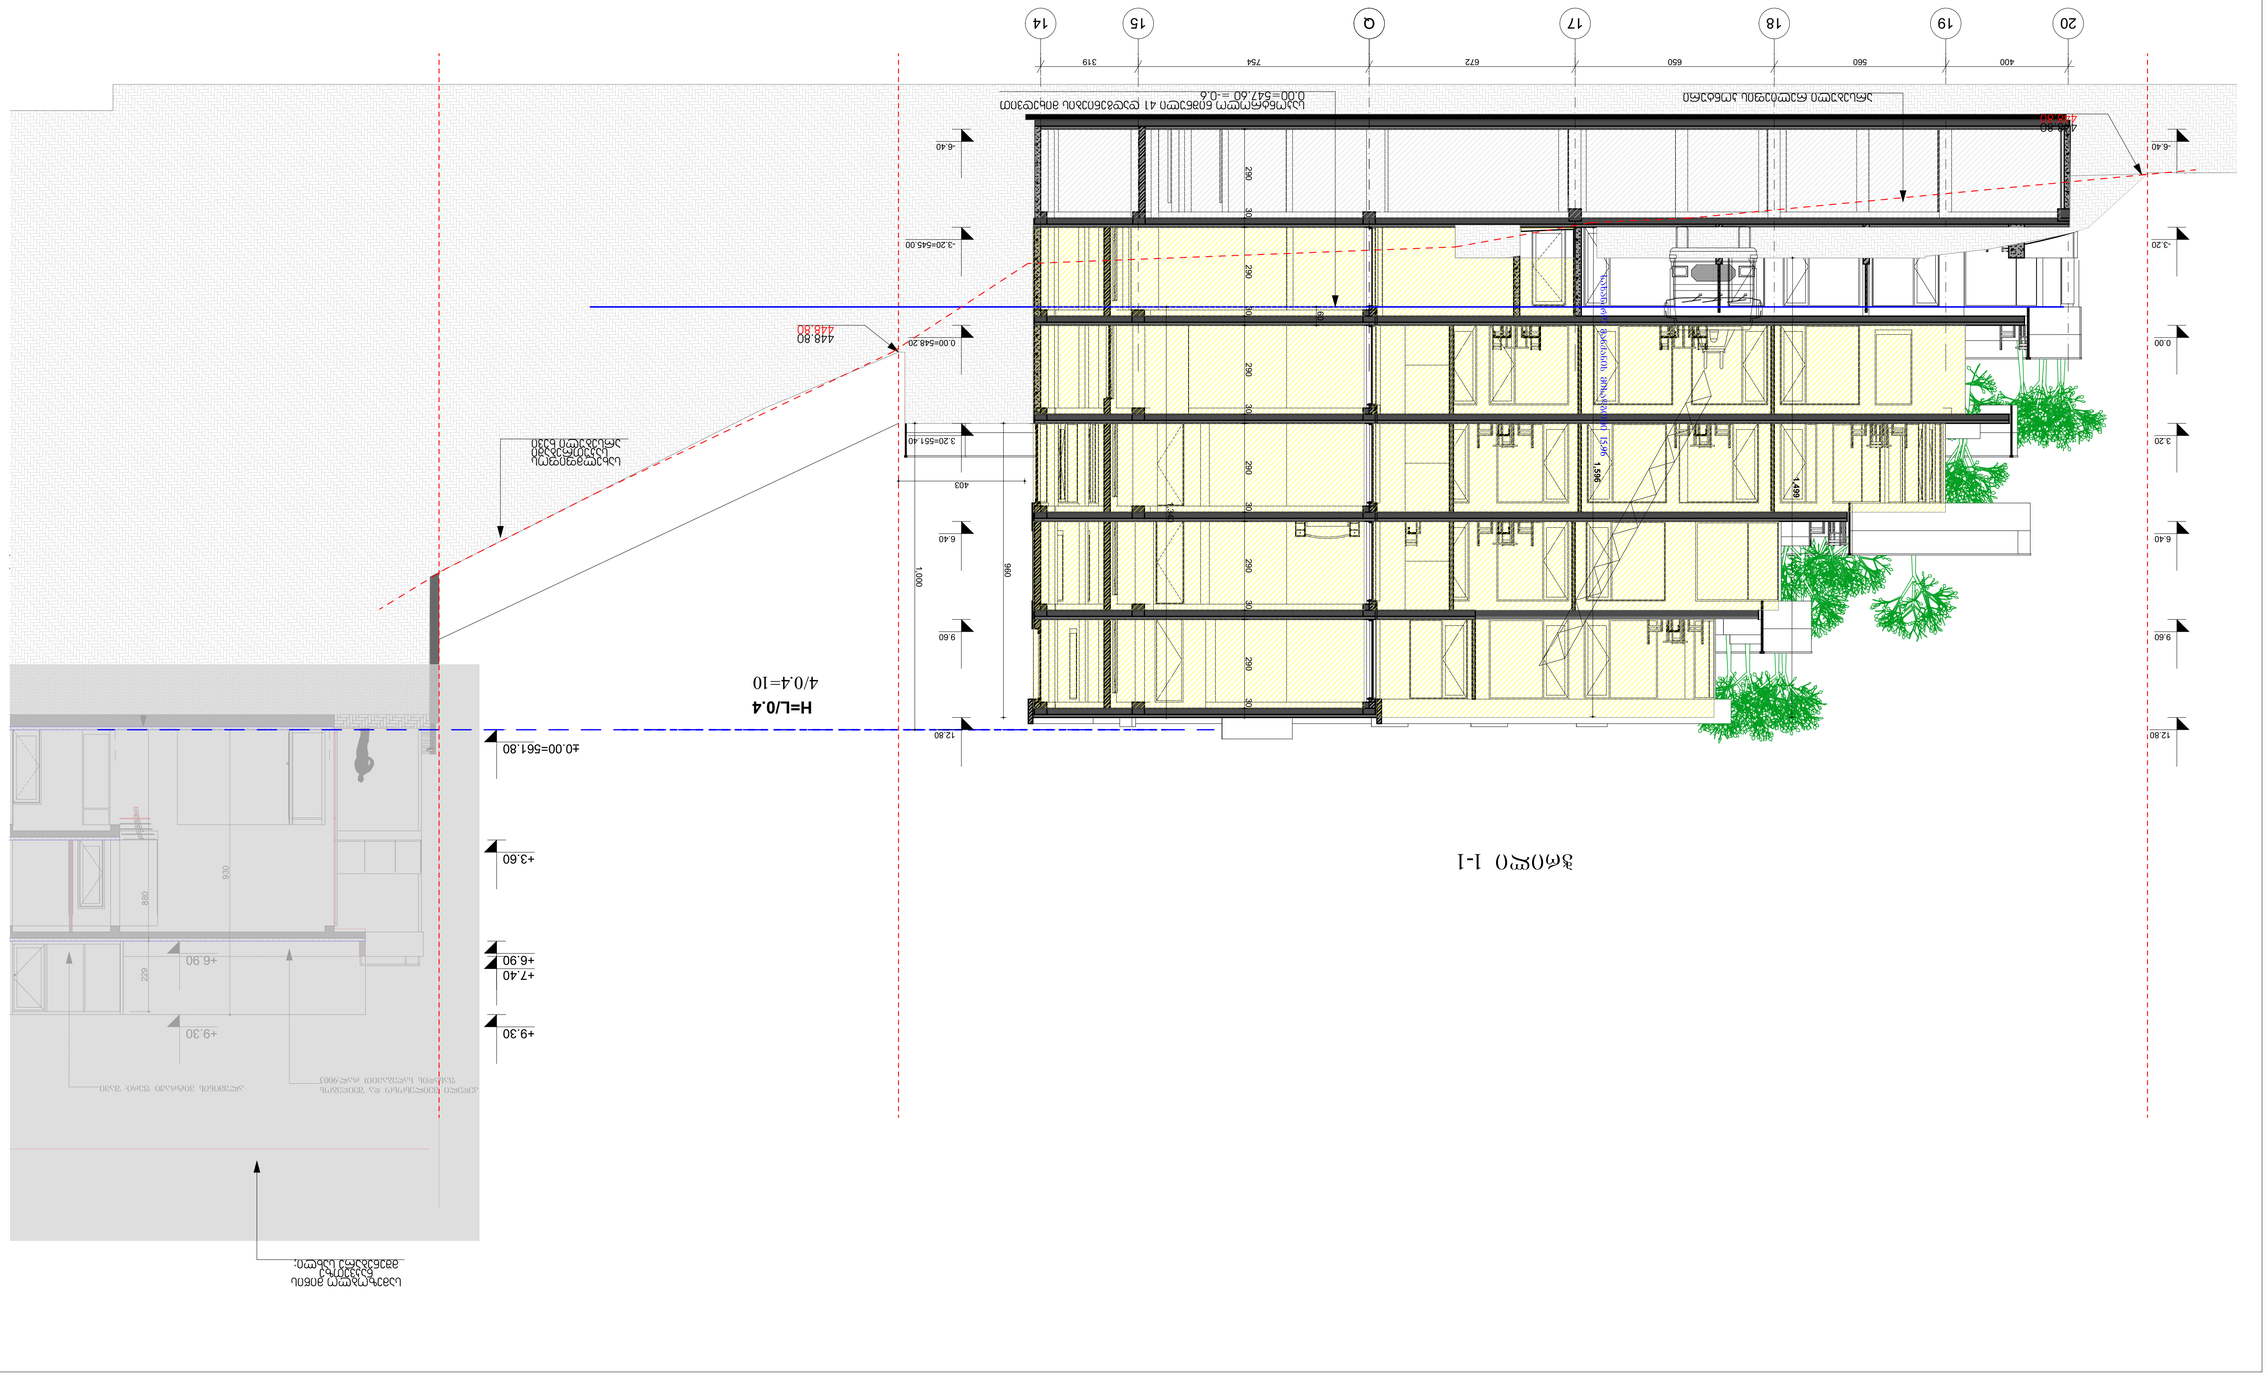

GSPublisherVersion 0.44.100.100

სტადია პროექტი

თანამდებობა გვარი ხელმოწერა

ავტორი

დაამუშავა

მთ.არქიტექტორი

სასტუმრო

1. ნახაზზე ზომები მოცემულია სანტიმეტრებში;
2. ნახაზზე ყველა ცვლილება მშენებლობისას შეთანხმებული უნდა
იყოს პროექტის ავტორთან;
3. ფურცლის კორექტირებით ავტომატურად უქმდება წინა ვარიანტი;

შეამოწმა

05.09.2023

#

1
2
3
4
5
6

დამკვეთი

სტადია ინდექსი ფურც.

პროექტი

მისამართი

მასშტაბი თარიღი

ნახაზის დასახელება

კორექტირება

არქიტექტურული ნაწილი

სიტუაციური სქემა KEY PLAN

შენიშვნები

ფორმატი დაკვეთა # ფაილის სახელი

პირობითი აღნიშვნები

პროექტის #

LEGEND

ს.მაყაშვილი

± 0.00

5

1

6.00

ნიშნ. გეგმაზე

ნიშნ. ჭრილზე

ღერძი

ჭრილის ხაზი

397.1

301.0
გარე ნიშნ.

ბეტონის კედელი

ბლოკის კედელი

A-1

შპს. ინსეტ გრუპი

მ.ეფრემიძე

მ.ეფრემიძე

მ.ეფრემიძე

დირექტორი

სამო გრუფ

მ.ეფრემიძე

B uilding Section

1:100

კ-3-90წ 1.00 2.65 სახანძრო მილდგარი

სახანძრო განყოფილებასთან კავშირის სისტემა

საგანგებო ხმოვანი განგაშის საკომუნიკაციო სისტემა

ხელის ცეცხლმაქრი

სახანძრო-სამაშველო სამსახურის მიერ
გამოსაყენებელი მისაერთებელი - ჰიდრანტი

ავტოსაშხეფი

სიმბოლოს სახელწოდება

FIRE

ALARM სახანძრო განგაშის ღილაკი

კვამლზე მორეაგირე მაუწყებელი

კვამლის ავტომატური აღმომჩენი

T
Y
P
E
"A"

პირობითი აღნიშვნები

გაქცევის მიმართულება ევაკუაციის დროს

მილდგარის მილი

2 საათიანი ცეცხლმედეგობის კედელი

1 საათიანი ცეცხლმედეგობის კედელი

შშმ პირთა გადაადგილების მისაწვდომი სვლაგეზი

გასასვლელთან მისადგომი მაქსიმალური
სავალი მანძილი

მილდგარის მილი

R 9,000

წყლის დასალევი შადრევანი

დაკავებულობის დატვირთვა

მთლიანი ფართი

საზაფხულო ფართი

ფართი შიდა კონტურზე

100.0 m

2 14.0m

2

114.0 m

2

6

ბინა #101

სც - 2 დაკავებულობის ჯგუფი

d. d.

ბინის #

კარის თავისუფალი სიმაღლე

კარის თავისუფალი სიგანე

კარის ცეცხლმედეგობა

კარის სპეციფიკაციის #

დაკავებულობის
ჯგუფები

სავაჭრო ჯგუფი

(sv)

დაკავებულობის
ჯგუფის აღნიშვნა

დამხმარე ჯგუფი

(ds)

სასაწყობო ჯგუფი

(sw)

დაკავებულობის ჯგუფის აღნიშვნა

Ø ქალაქი თბილისი, ქუჩა ნიაბი მიდებარედ
ნაკვეთი 05/010

samo group

ID:404449628

საცხოვებელი ჯგუფი

(sc-1)

თავშეყრის ჯგუფი

(Tv-3)

±0.00=561.80

+3.60

+6.90

+7.40

+9.30

+6.90

+9.30

930

229 880

200

კედელი შეილესოსო და შეიღებოს ალუმინის ვიტრაჟი ფერი: შავი
ფასადის საღებავით რალ:9003

2 3

700 350

დატკეპნილი ბალასტი

ბეტონის ფილა

საძირკველის კონტური

20 19 Q

-6.40

-3.20

0.00

3.20

6.40

9.60

12.80

-6.40

-3.20=545.00

0.00=548.20

3.20=551.40

6.40

9.60

12.80

1,596

960

290 30 290 30 290 30 290 30 290 30 290 30

403

1,000

1,499

60

1,340

400 560 650 672 754 319

არსებული რელიეფის კონტური

448.80
448.80

448.80
448.80

saxelmfifos
საკუთრებაში
არსებული ხევი

სამეზობლო მიწის
ნაკვეთზე
მშენებარე სახლი;

საკონტროლო ნიშნული 41 დადგენიების მიხედვით
0.00=547.60 =-0.6

სახანძრო მანქანის მისადგომი 15.96

4/0.4=10

H=L/0.4

ჭრილი 1-1

18 17 15 14

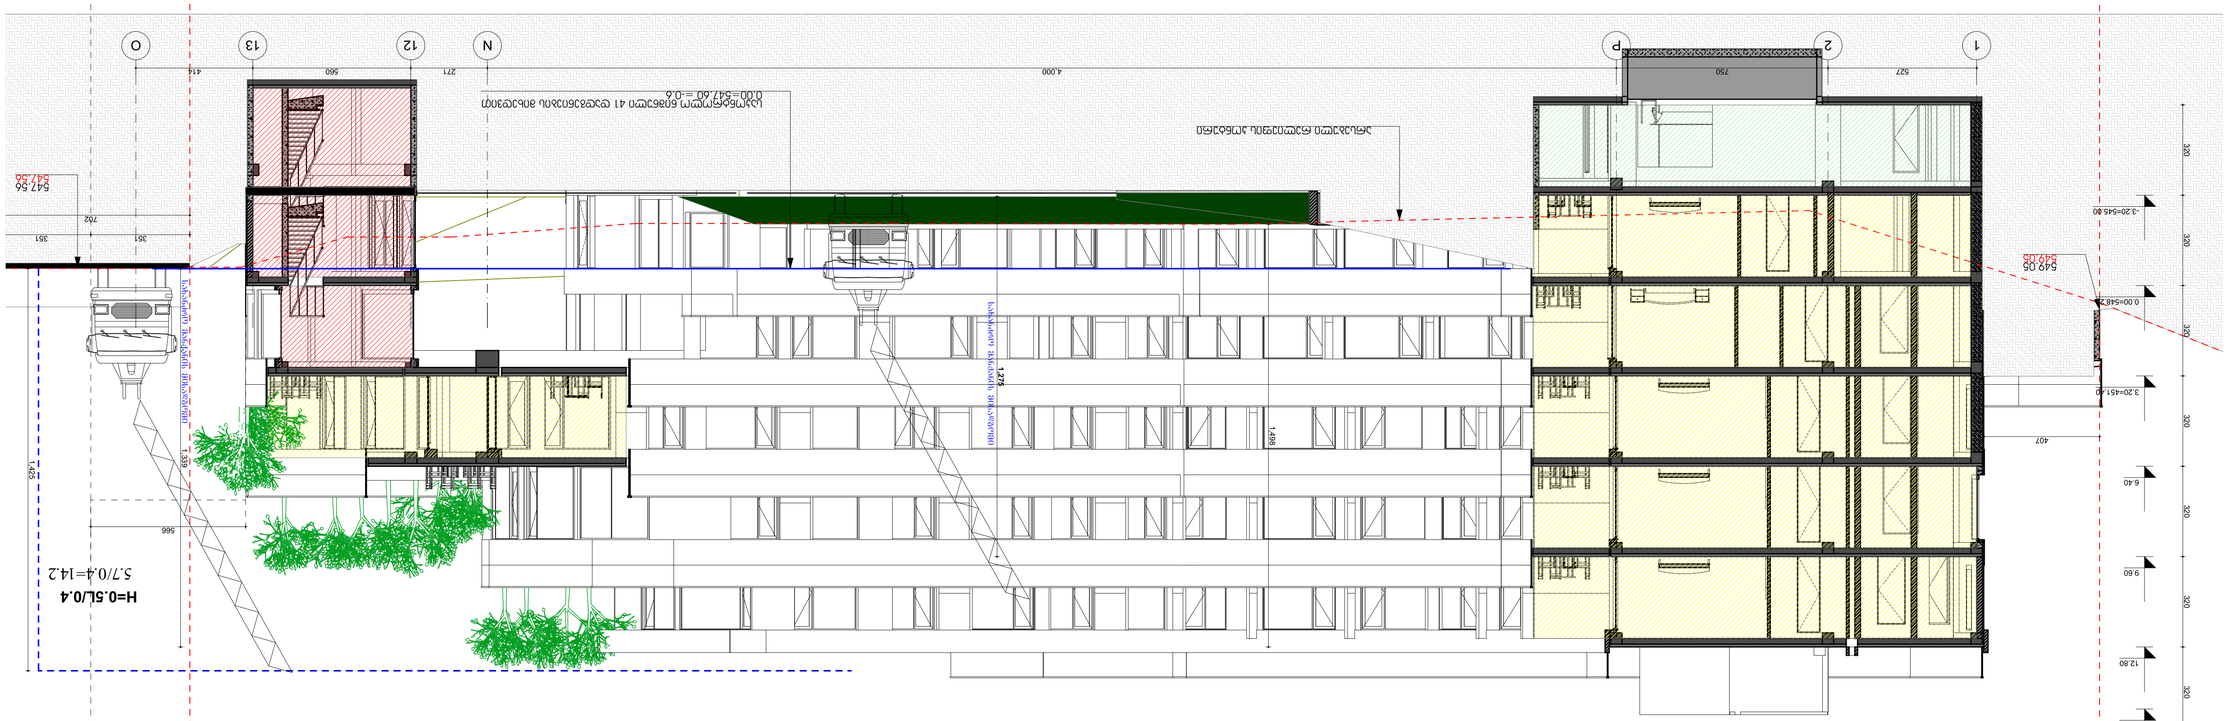

GSPublisherVersion 0.44.100.100

სტადია პროექტი

თანამდებობა გვარი ხელმოწერა

ავტორი

დაამუშავა

მთ.არქიტექტორი

სასტუმრო

1. ნახაზზე ზომები მოცემულია სანტიმეტრებში;
2. ნახაზზე ყველა ცვლილება მშენებლობისას შეთანხმებული უნდა
იყოს პროექტის ავტორთან;
3. ფურცლის კორექტირებით ავტომატურად უქმდება წინა ვარიანტი;

შეამოწმა

05.09.2023

#

1
2

3
4

5
6

დამკვეთი

სტადია ინდექსი ფურც.

პროექტი

მისამართი

მასშტაბი თარიღი

ნახაზის დასახელება

კორექტირება

არქიტექტურული ნაწილი

სიტუაციური სქემა KEY PLAN

შენიშვნები

ფორმატი დაკვეთა # ფაილის სახელი

პირობითი აღნიშვნები

პროექტის #

LEGEND

ს.მაყაშვილი

± 0.00

5

1

6.00

ნიშნ. გეგმაზე

ნიშნ. ჭრილზე

ღერძი

ჭრილის ხაზი

397.1

301.0
გარე ნიშნ.

ბეტონის კედელი

ბლოკის კედელი

A-1

შპს. ინსეტ გრუპი

მ.ეფრემიძე

მ.ეფრემიძე

მ.ეფრემიძე

დირექტორი

სამო გრუფ

მ.ეფრემიძე

B uilding Section

1:108.53

კ-3-90წ 1.00 2.65 სახანძრო მილდგარი

სახანძრო განყოფილებასთან კავშირის სისტემა

საგანგებო ხმოვანი განგაშის საკომუნიკაციო სისტემა

ხელის ცეცხლმაქრი

სახანძრო-სამაშველო სამსახურის მიერ
გამოსაყენებელი მისაერთებელი - ჰიდრანტი

ავტოსაშხეფი

სიმბოლოს სახელწოდება

FIRE

ALARM სახანძრო განგაშის ღილაკი

კვამლზე მორეაგირე მაუწყებელი

კვამლის ავტომატური აღმომჩენი

T
Y
P
E
"A"

პირობითი აღნიშვნები

გაქცევის მიმართულება ევაკუაციის დროს

მილდგარის მილი

2 საათიანი ცეცხლმედეგობის კედელი

1 საათიანი ცეცხლმედეგობის კედელი

შშმ პირთა გადაადგილების მისაწვდომი სვლაგეზი

გასასვლელთან მისადგომი მაქსიმალური
სავალი მანძილი

მილდგარის მილი

R 9,000

წყლის დასალევი შადრევანი

დაკავებულობის დატვირთვა

მთლიანი ფართი

საზაფხულო ფართი

ფართი შიდა კონტურზე

100.0 m

2 14.0m

2

114.0 m

2

6

ბინა #101

სც - 2 დაკავებულობის ჯგუფი

d. d.

ბინის #

კარის თავისუფალი სიმაღლე

კარის თავისუფალი სიგანე

კარის ცეცხლმედეგობა

კარის სპეციფიკაციის #

დაკავებულობის
ჯგუფები

სავაჭრო ჯგუფი

(sv)

დაკავებულობის
ჯგუფის აღნიშვნა

დამხმარე ჯგუფი

(ds)

სასაწყობო ჯგუფი

(sw)

დაკავებულობის ჯგუფის აღნიშვნა

Ø ქალაქი თბილისი, ქუჩა ნიაბი მიდებარედ
ნაკვეთი 05/010

samo group

ID:404449628

საცხოვებელი ჯგუფი

(sc-1)

თავშეყრის ჯგუფი

(Tv-3)

N O

527 750 4,000 271 560 414

320 320 320 320 320 320 320

1,275

1,498

407

1,339

351 351

702

566

1,425

-3.20=545.00

0.00=548.20

3.20=451.40

6.40

9.60

12.80

15.00

არსებული რელიეფის კონტური

549.05
549.05

547.56
547.56

საკონტროლო ნიშნული 41 დადგენიების მიხედვით
0.00=547.60 =-0.6

სახანძრო მანქანის მისადგომი

სახანძრო მანქანის მისადგომი

5.7/0.4=14.2

H=0.5L/0.4

ჭრილი 3-3

1 2 P 12 13