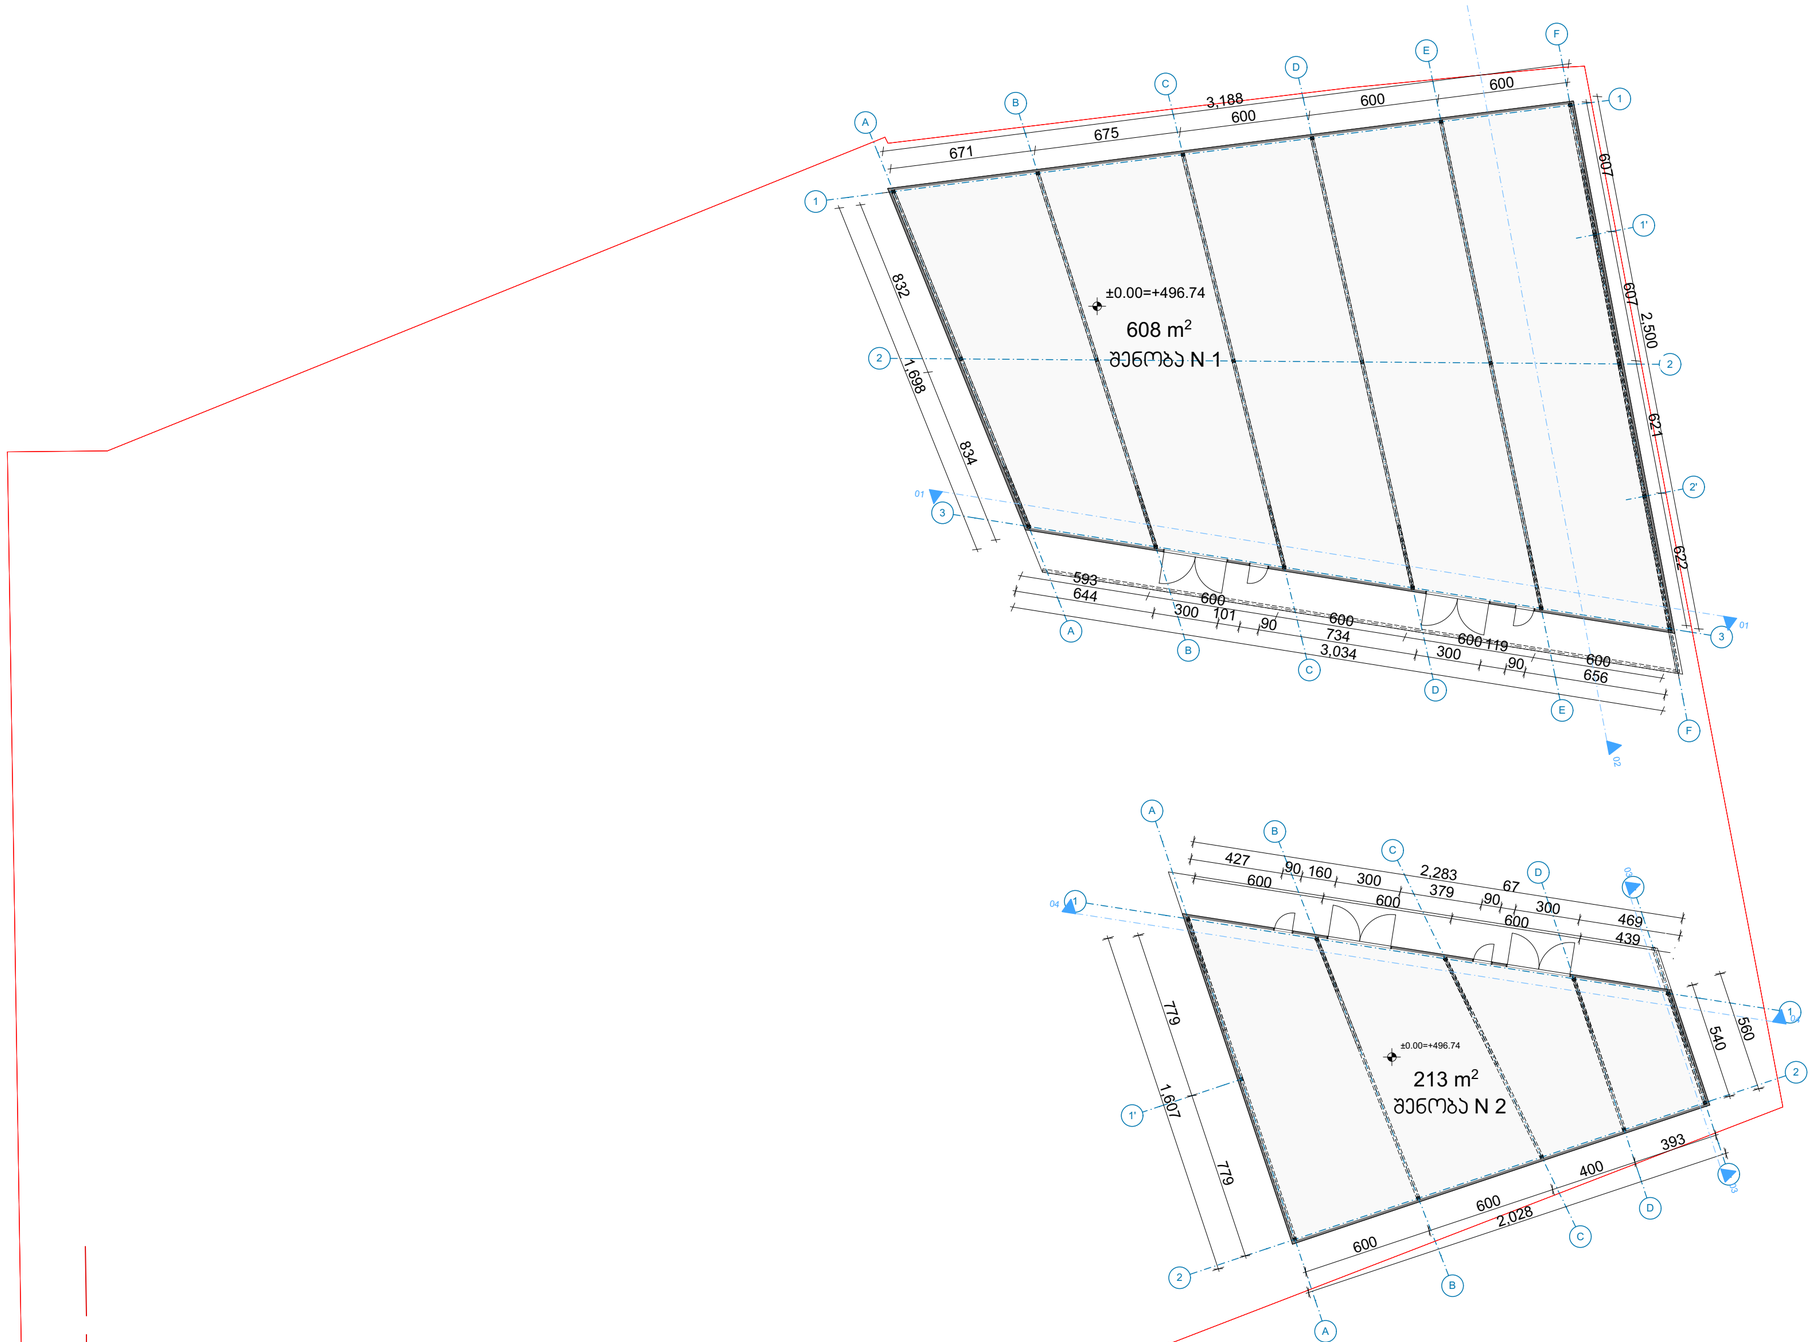

ექსპლიკაცია

მინიშნებები და ვიზრობითი აღნიშვნა

პროექტის სახელწოდება

საწყობი

ობიექტის მისამართი

ქ.ბათუმის, მიხეილ გრიგოლაშვილის ქუჩა N1
(ს/კ 01.19.24.007.047)

შ.პ.ს. "არქვეი"

ს.ნ.: 420425524

ელ-ფოსტა: arch.way@outlook.com

დირექტორი	უ.ჭანტურია
მთ. არქიტექტორი	დ. ჯამია
დამპროექტი	შპს "ზ და გ ბილდინგ კომპანი"

ნახაზის დასახელება

გეგმა

მასშტაბი	ფორმატი	გვერდი
1:200	A-2	0

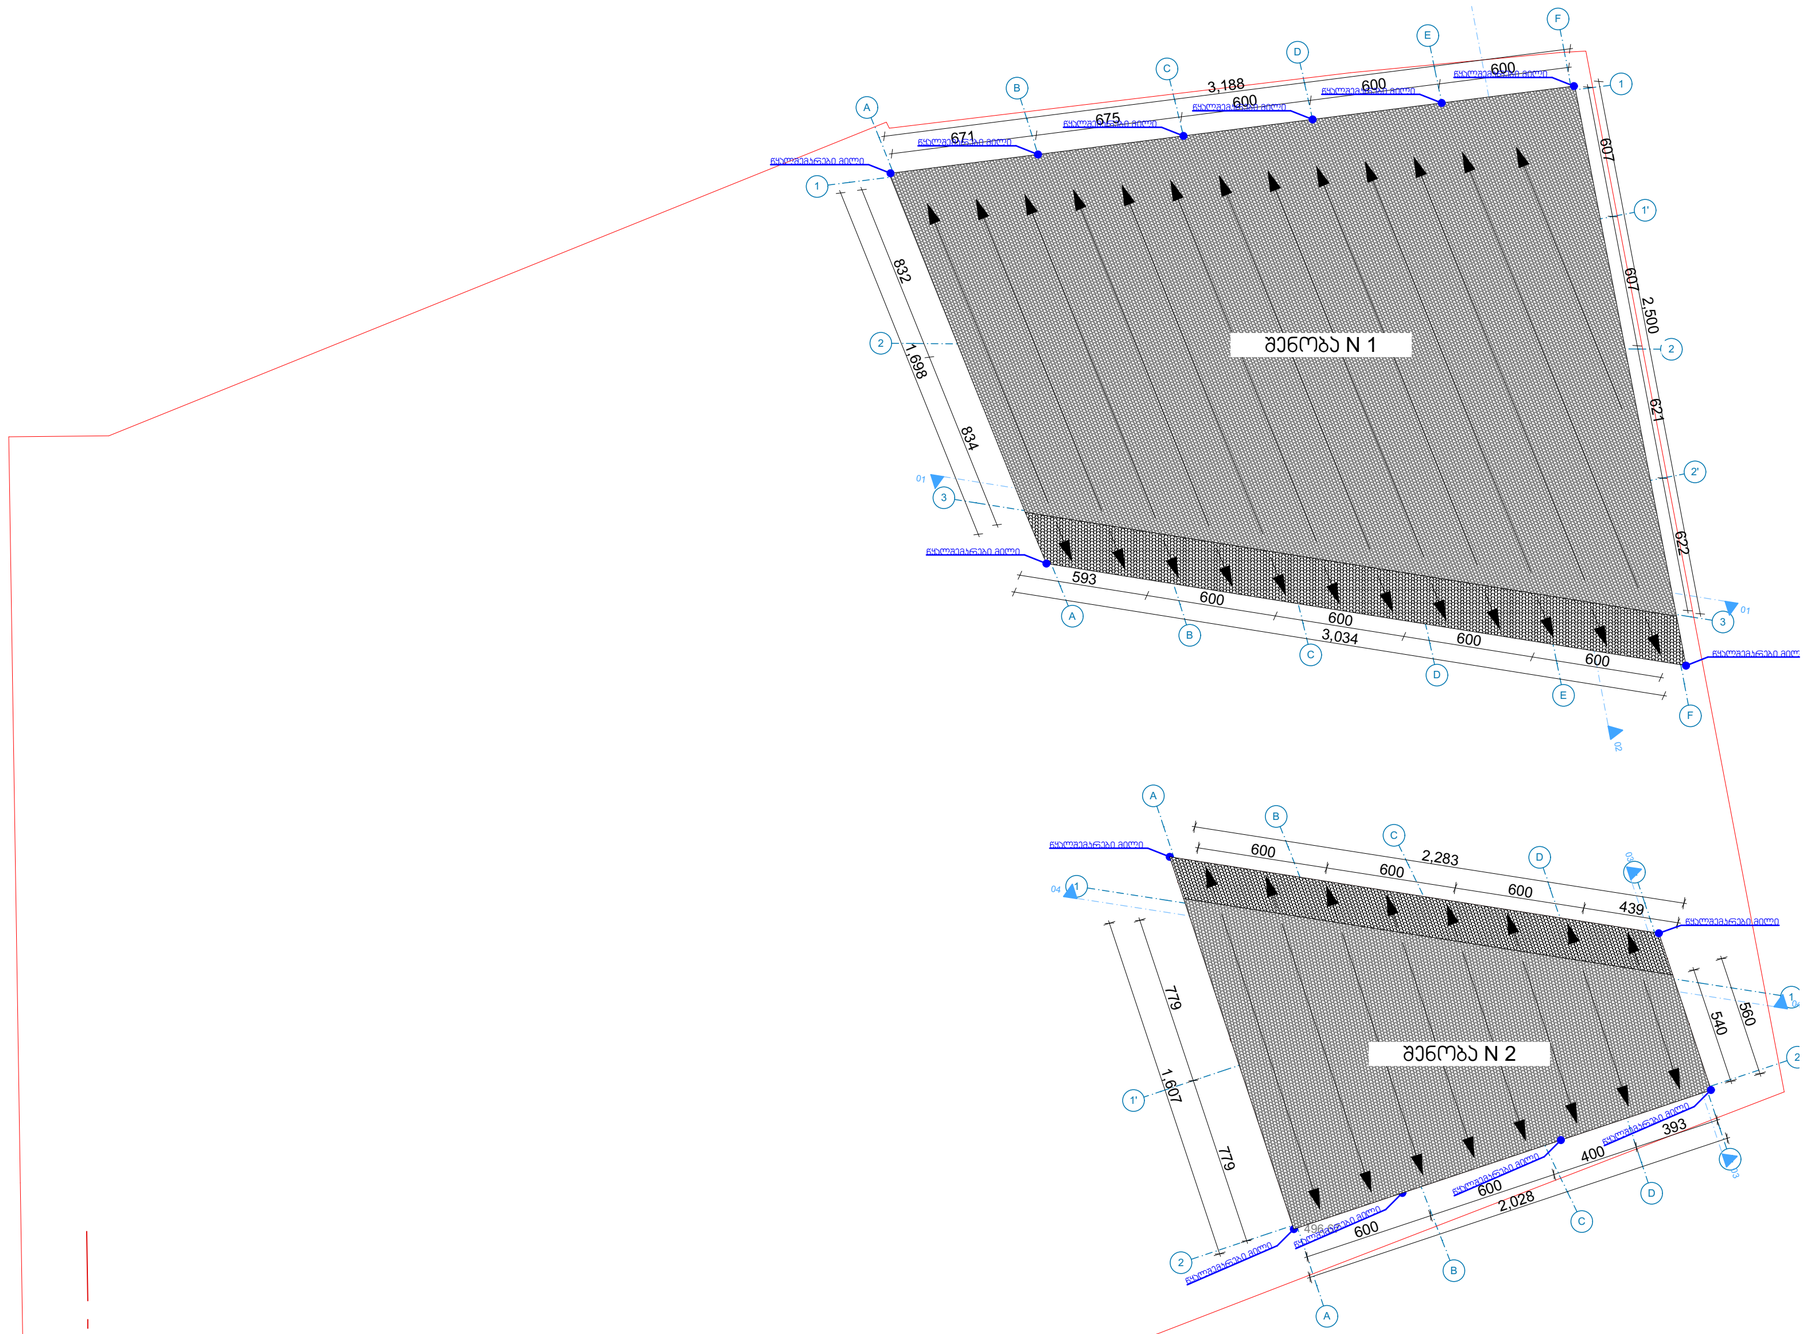

GSPublisherVersion 0.8.100.100

1

:200

S.p.s.

"არქვეი

"

el

-ფოსტა: არცჰ.წაყ

@outlook.com

s.n.: 420425524

დირექტორი

მთ. არქიტექტორი

უ.ჭანტურია დ. კაშია

ფორმატი გვერდი

ნახაზის დასახელება

პროექტის სახელწოდება

ობიექტის მისამართი

დამკვეთი

A

-

2

0

მასშტაბი

შენიშვნები და პირობითი აღნიშვნა ს კ 72 06 12013

საწყობი

q

.თბილისი, მიხეილ გრიგოლაშვილის
ქუჩა

N

1

(

s

/k 01

.19

.24

.007

.047

)

შპს

"ზ და გ ბილდინგ კომპანი

"

ექსპლიკაცია

A

A

B

B

C

C

D

D

E

E

F

F

1

1

2

2

3

3

A

A

B

B

C

C

D

D

E

E

1

1

2

2

1

'

2

'

1

'

02

01

01

03

03

04

04

E

-

01

E-02

E-04

E

-

05

E-06

E-07

E-08 3,188

1,698

2,500

3,034

593
600
600
600
600

600
600
600
675
671

832

834

600

600

400

393

2,028

540

560

1,607

600
600
600
439

2,283

622

621

607

607

779

779

წყალშემკრები მილი

წყალშემკრები მილი

წყალშემკრები მილი
წყალშემკრები მილი
წყალშემკრები მილი

წყალშემკრები მილი

წყალშემკრები მილი

წყალშემკრები მილი

496

.67

496.49

496

.52

წყალშემკრები მილი

წყალშემკრები

მილი

წყალშემკრები

მილი

წყალშემკრები

მილი

წყალშემკრები

მილი

წყალშემკრები მილი

შენობა N

1

შენობა N

2

შენობა N

2

სახურავის გეგმა