შენობა N 1

ჭრილი 1-1

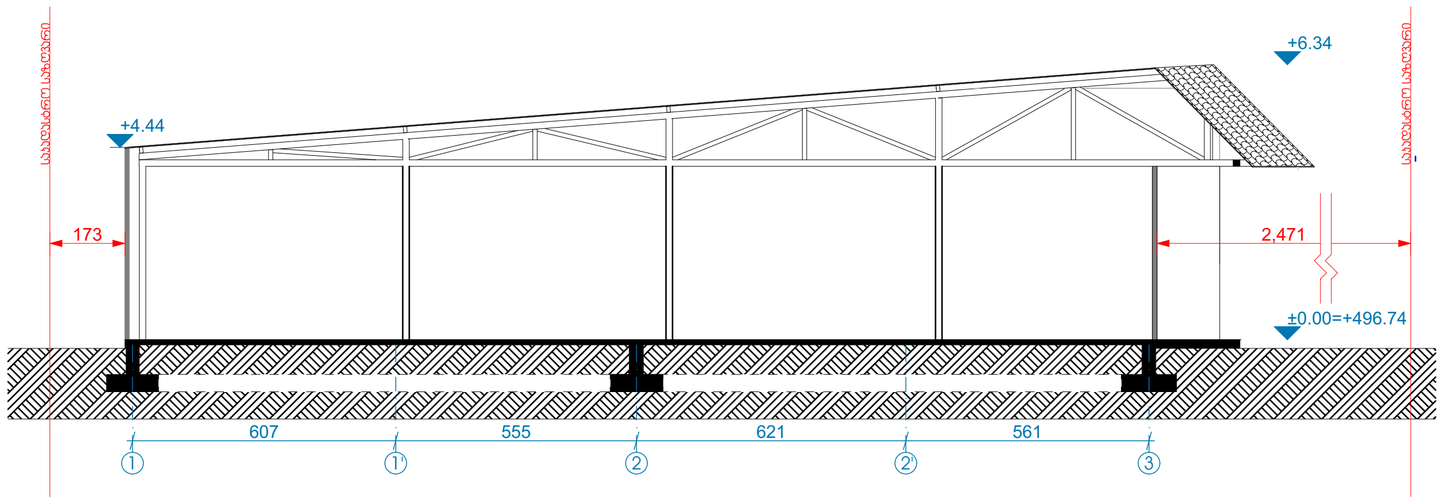

შენობა N 1

ჭრილი 2-2

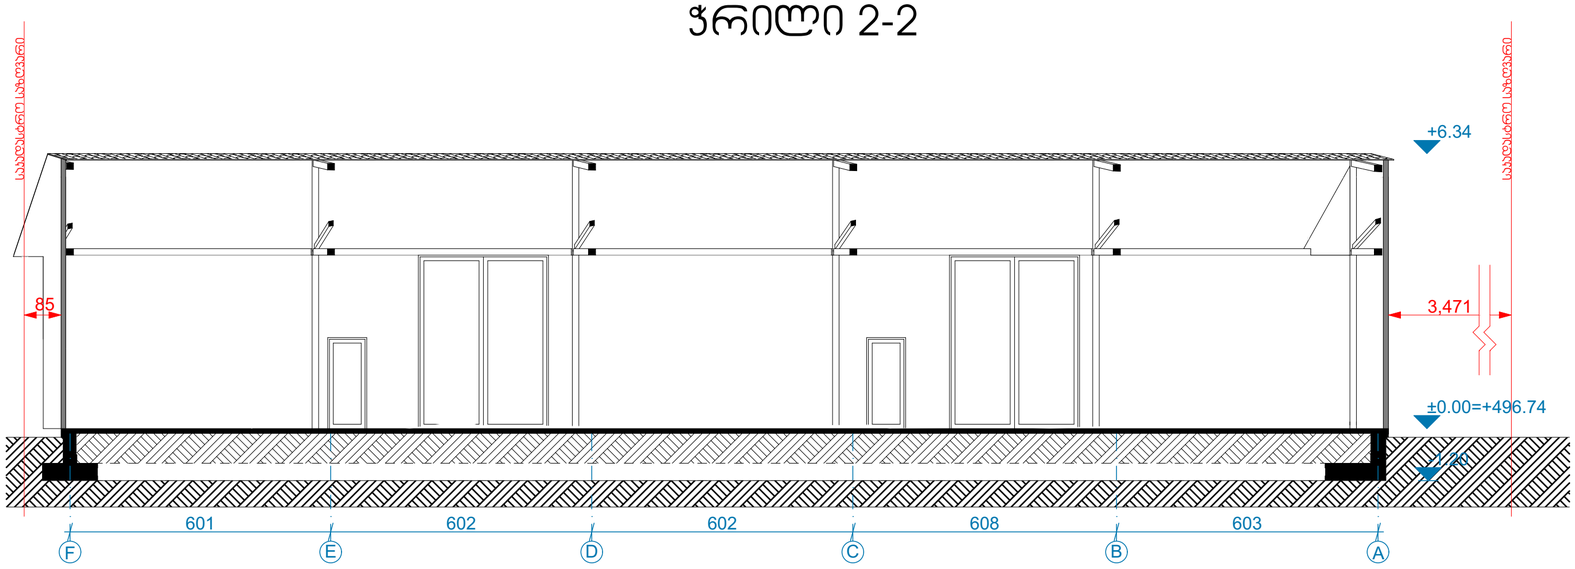

ექსპლიკაცია

შენიშვნები და პირობითი აღნიშვნა

პროექტის სახელწოდება

საწყობი

ობიექტის მისამართი

ქ.ობილისი, მიხეილ გრიგოლაშვილის ქუჩა N1

(ს/კ 01.19.24.007.047)

შ.პ.ს. "არქვეი"

ს.ნ.: 420425524

ელ-ფოსტა: arch.way@outlook.com

დირექტორი	უ.ჯანტარია
მთ. არქიტექტორი	დ. ჯაშიე
დამკვეთი	შპს "ზ და გ ბილდინგ პროდაქშნ"

ნახაზის დასახელება

ჭრილები

მასშტაბი	ფორმატი	გვერდი
1:100	A-2	0

ჭრილი 3-3
შენობა N 2

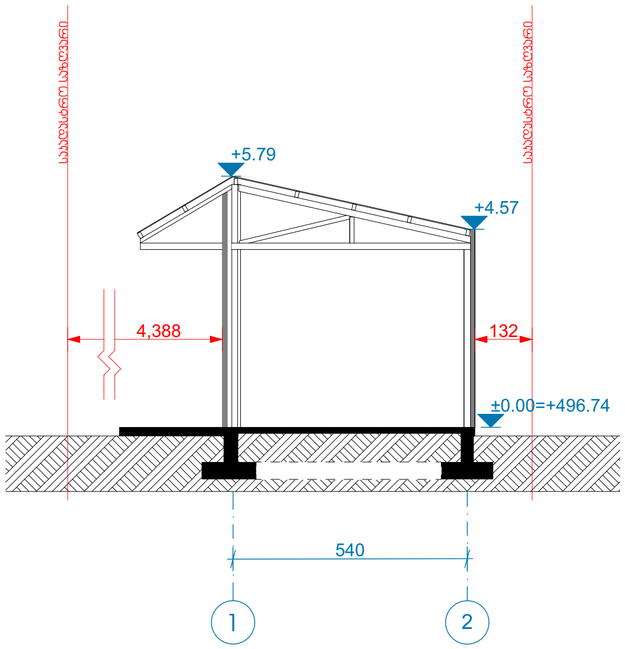

ჭრილი 4-4
შენობა N 2

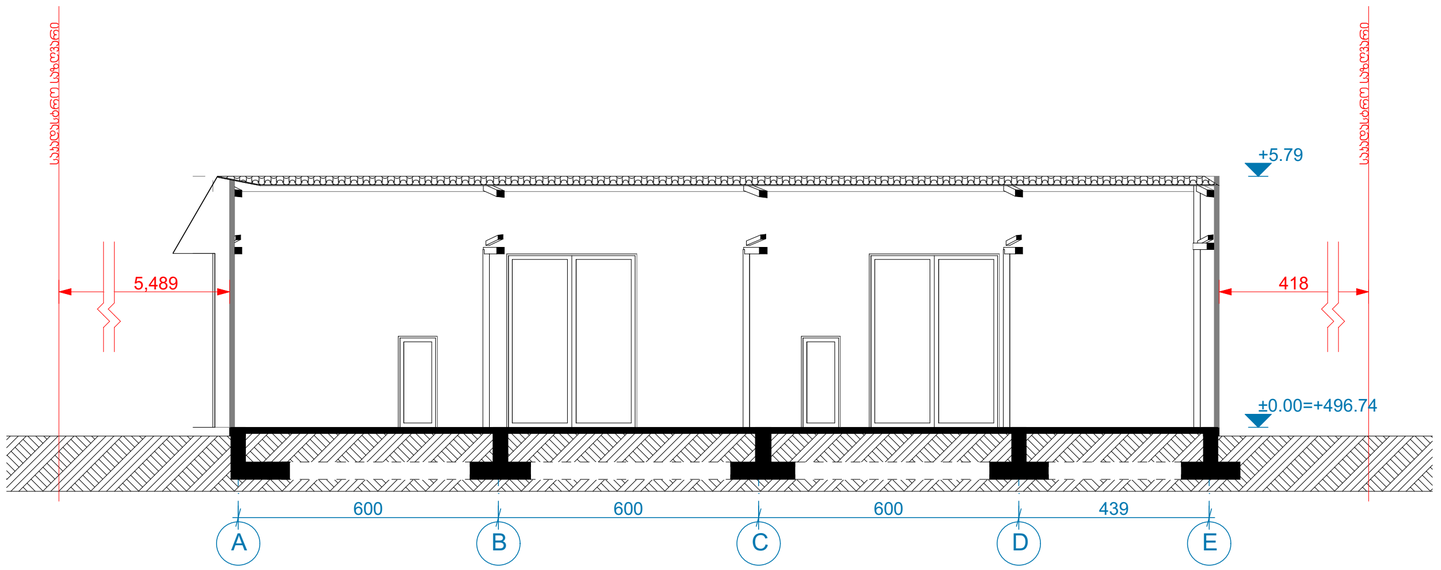

ექსპლიკაცია

მინიშვნები და ვირტუალური ელემენტები

პროექტის სახელწოდება

საწყობი

ობიექტის მისამართი

ქ.ბათუმის, მიხეილ გრიგოლაშვილის ქუჩა N1
(ს/კ 01.19.24.007.047)

შ.პ.ს. "არქვეი"

ს.ნ.: 420425524

ელ.ფოსტა: arch.way@outlook.com

დირექტორი	უ.ჭანტარია
მთ. არქიტექტორი	დ. ჯაშიე
დამკვეთი	შპს "ზ და გ ბილდინგ პროჯექთ"

ნახაზის დასახელება

ჭრილები

მასშტაბი	ფორმატი	გვერდი
1:100	A-2	0