
საქართველოს იუსტიციის სამინისტრო
საჯარო რეესტრის ეროვნული სააგენტო

საკადასტრო გეგმა


მიწის ნაკვეთის საკადასტრო კოდი: *01.12.08.039.138*
განცხადების რეგისტრაციის ნომერი*882013391288*
მიწის ნაკვეთის ფართობი: *3127* კვ.მ.
დანიშნულება: *არასასოფლო-სამეურნეო*
მომზადების თარიღი 13.09.13

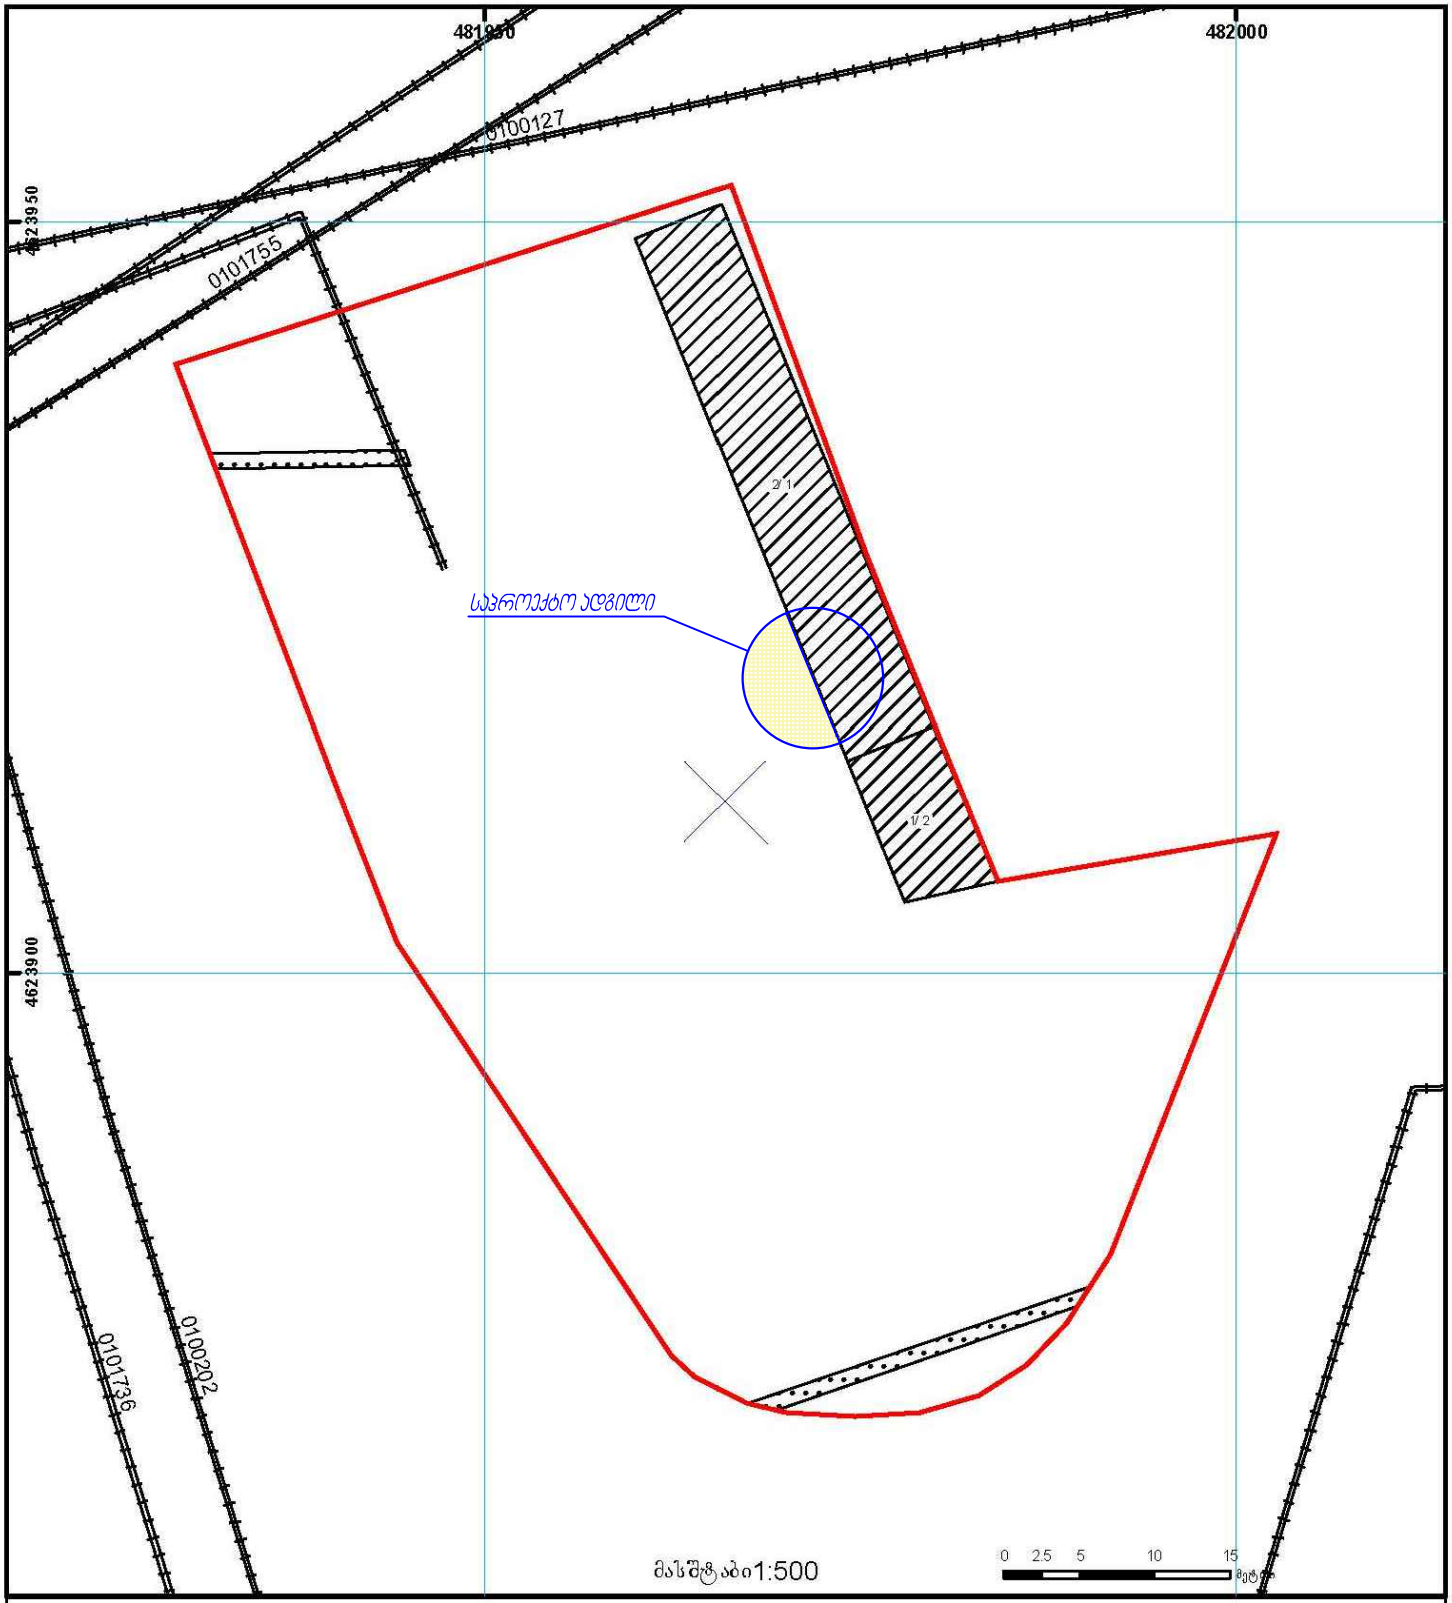


შენობა-ნაგებობა, პირობითი ნომერი/სართულიანობა
ვალდებულება
ხაზობრივი ნაგებობა
მიწის ნაკვეთის საკადასტრო საზღვარი
მშენებარე ნაგებობა
მიწისქვეშა ნაგებობა
(საერთაშორისო) სისტემის კოორდ.
UTM

საჯარო რეესტრის ეროვნული სააგენტო თბილისი 0102 წმ. ნიკოლოზის/ნ. ჩხეიძის ქ. 2 ტელ.: (995 32) 91 04 27; ფაქსი: (995 32) 91 03 41
საჯარო რეესტრის ეროვნული სააგენტო თბილისი დ. აღმაშენებლის გამზ. 89/24 ტელ: (995 32) 94 13 65
www.napr.gov.ge


არსებული გეგმის ფრაგმენტი მ 1:100

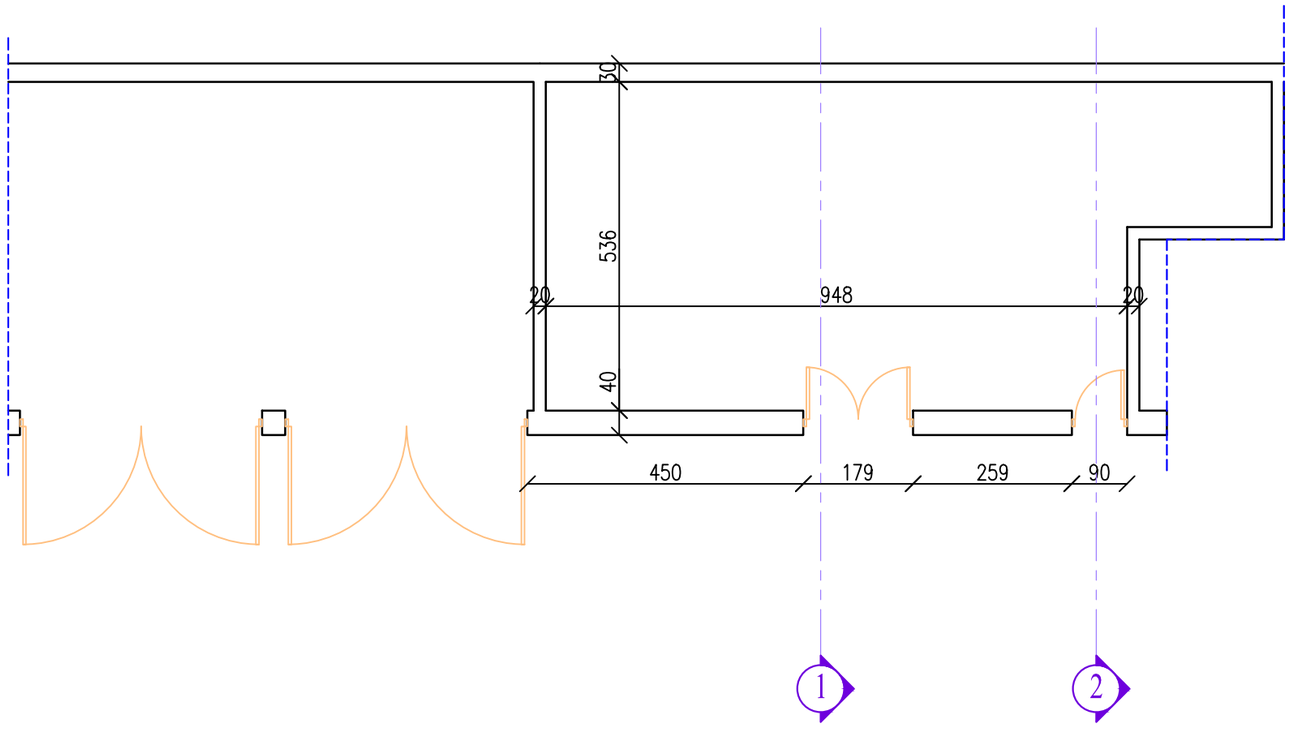


საპროექტო გეგმის ფრაგმენტი მ 1:100

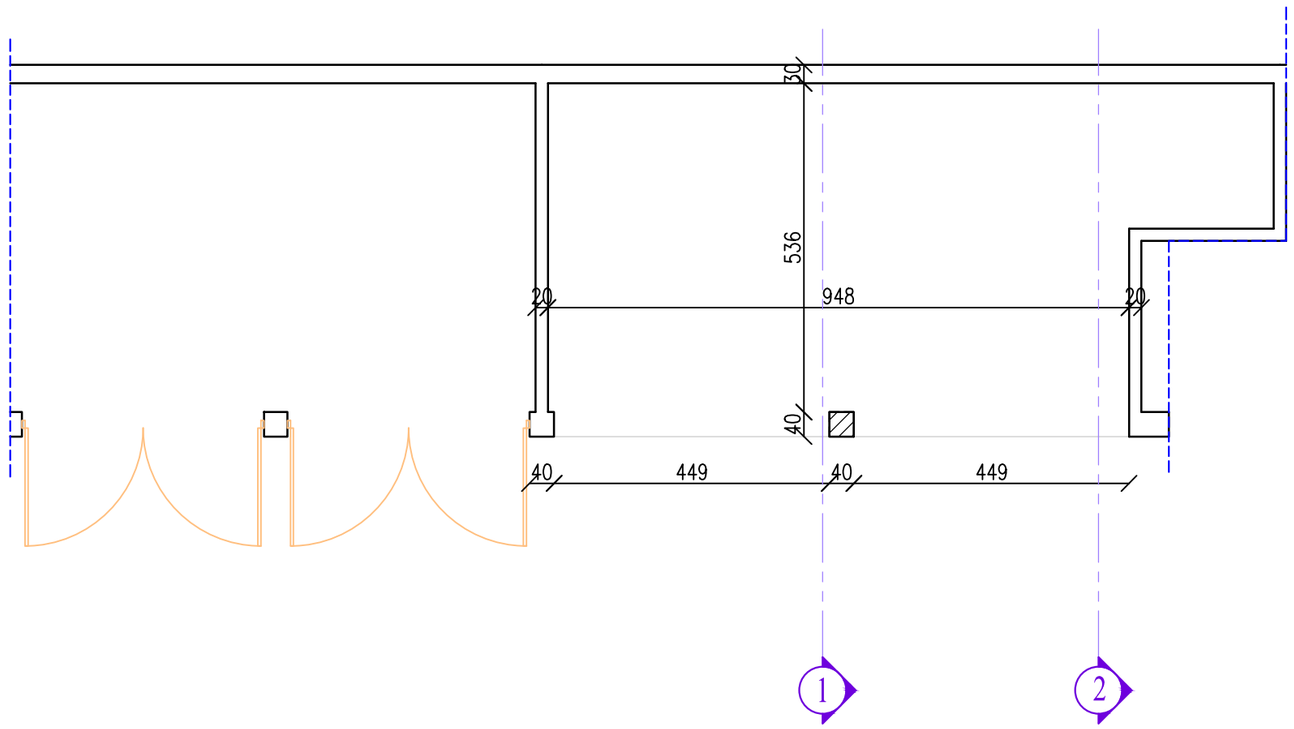


არსებული ჭრილი (1-1) მ 1:100

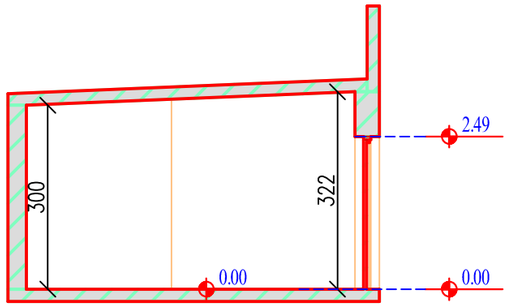


საპროექტო ჭრილი (1-1) მ 1:100

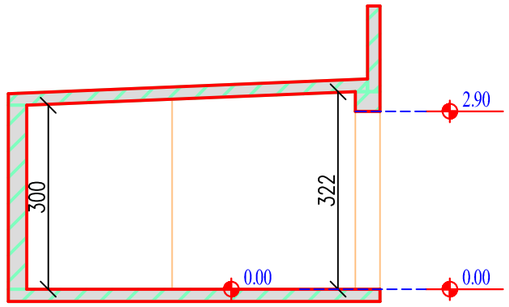

არსებული ჭრილი (2-2) მ 1:100

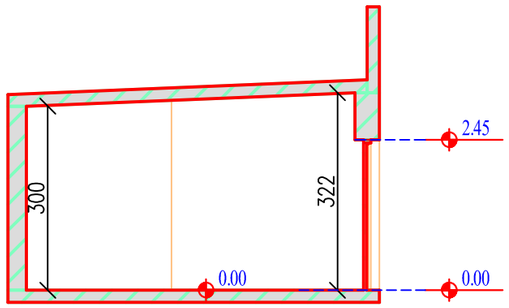

საპროექტო ჭრილი (2-2) მ 1:100

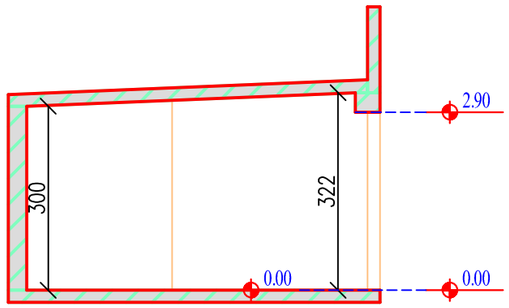



ფოტო მონტაჟი