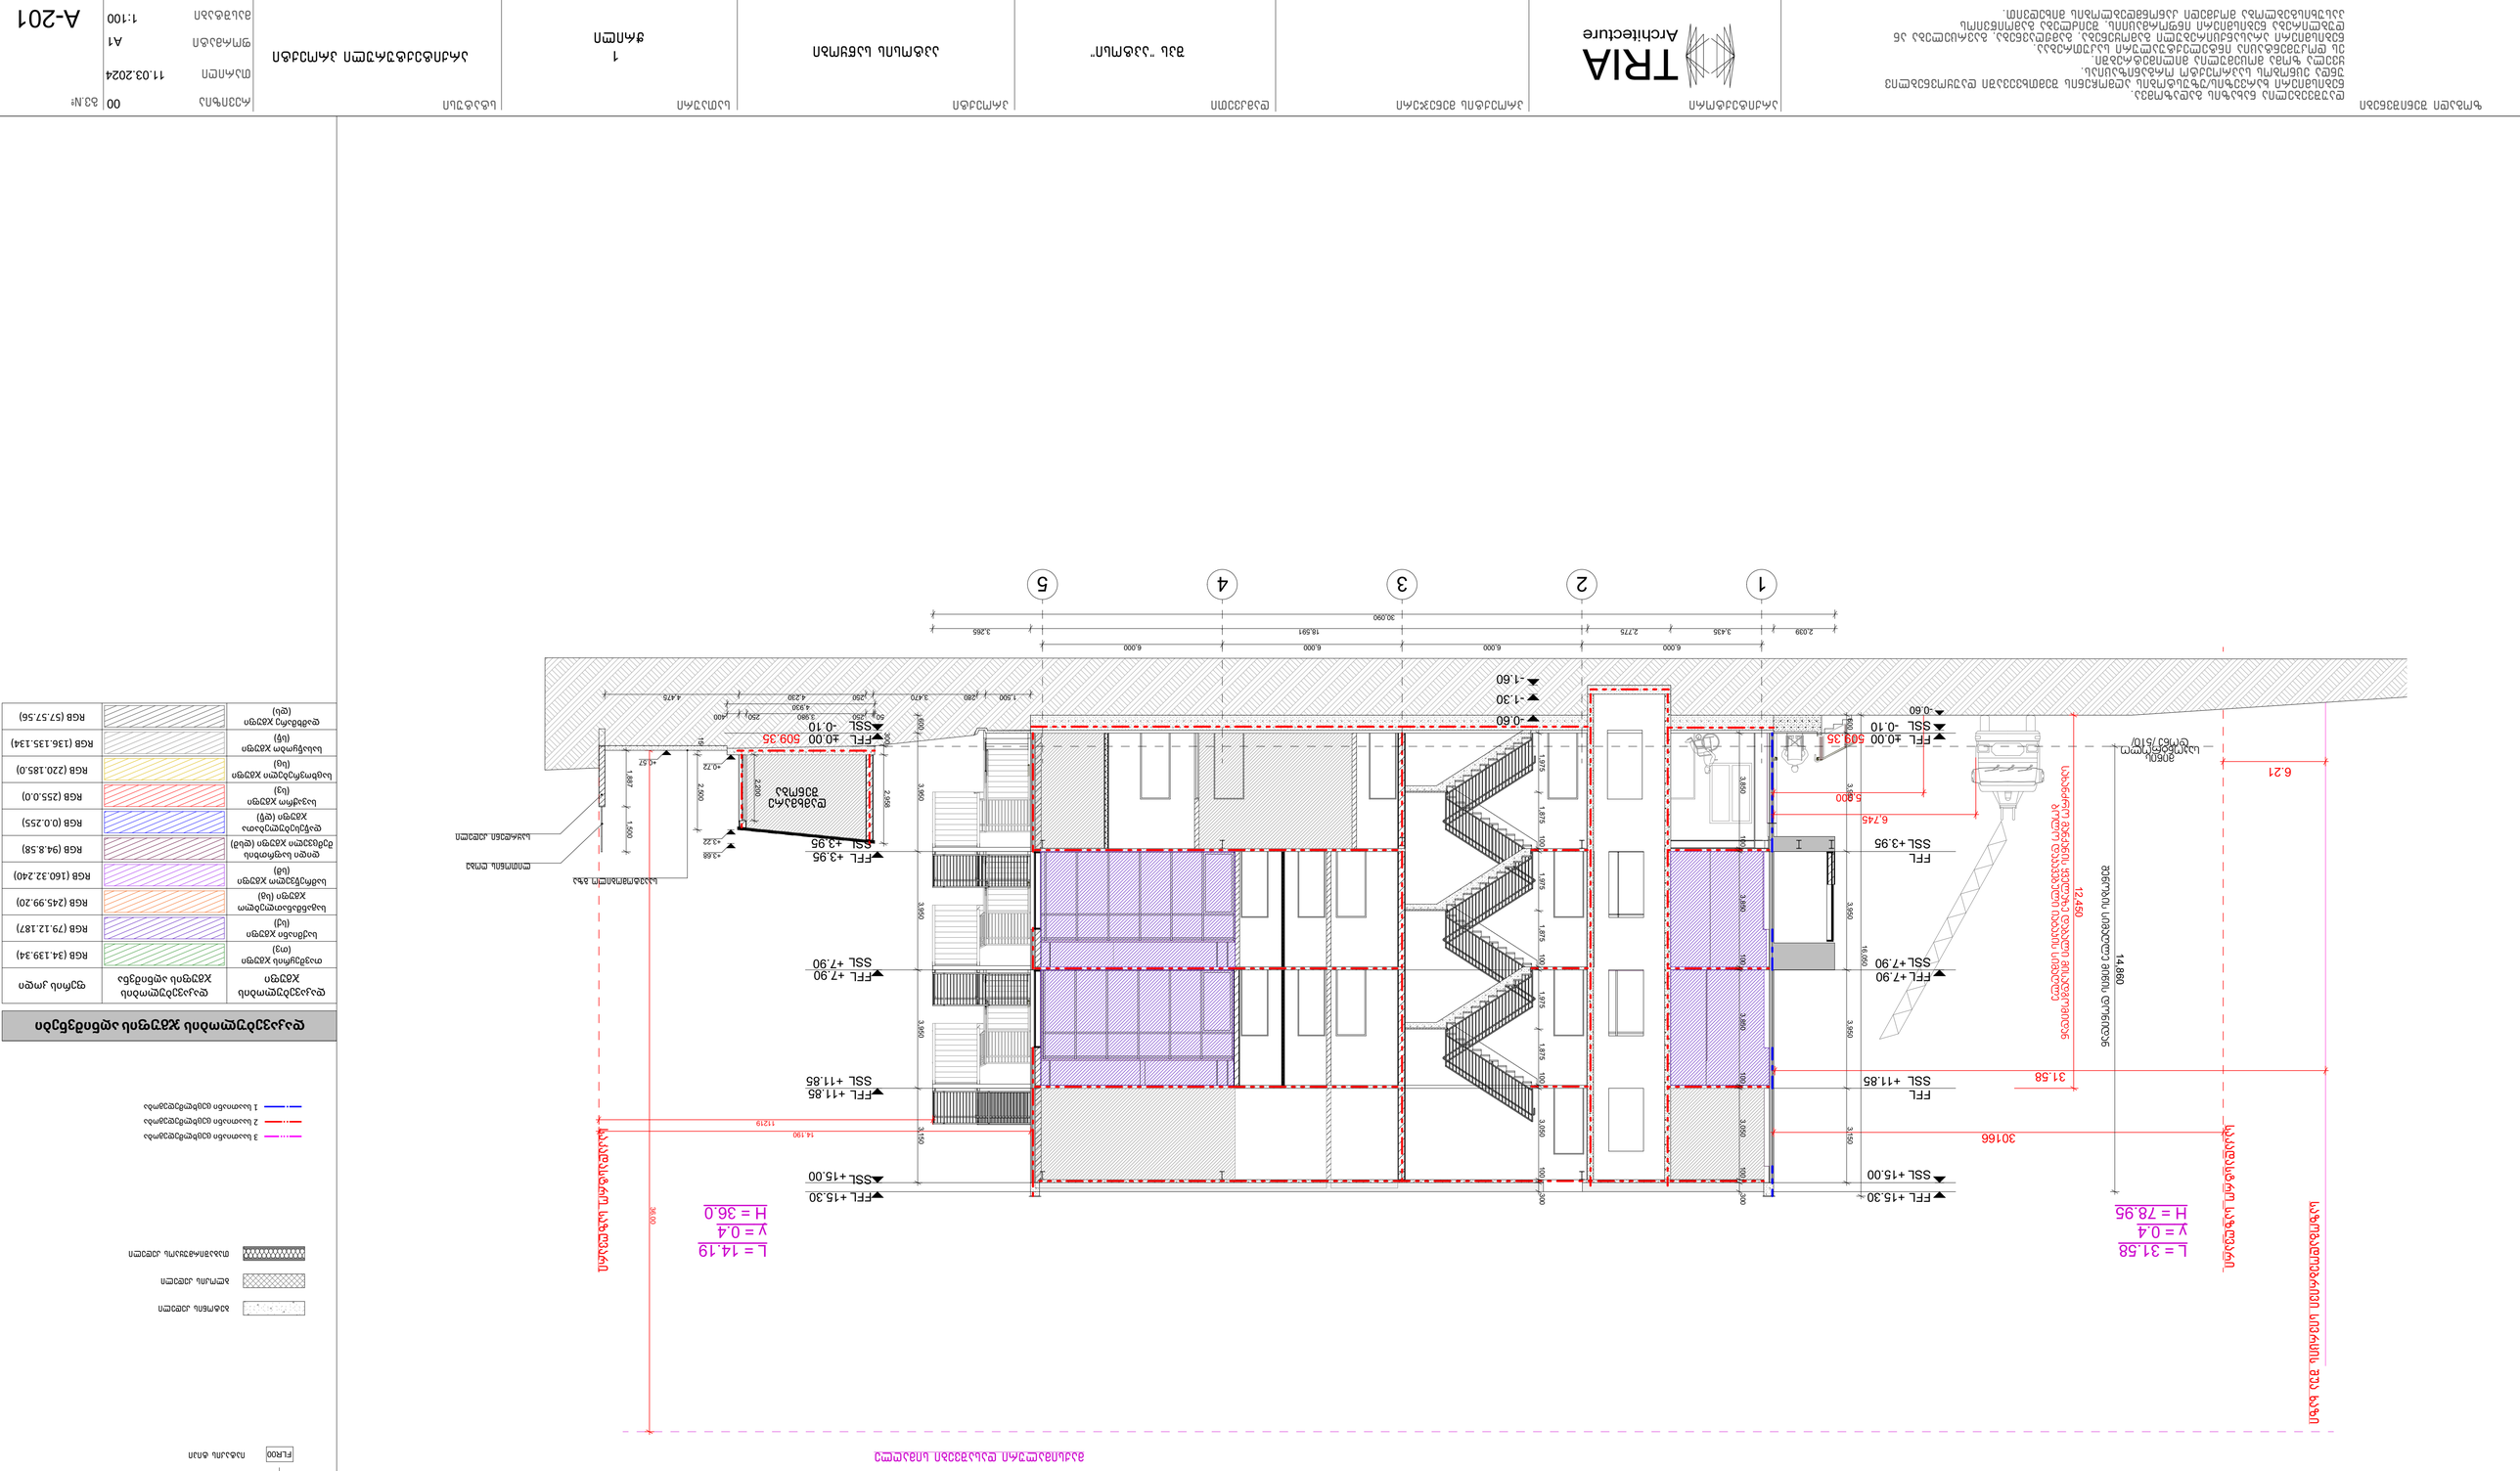

GSPublisherVersion 0.0.100.8

დაუშვებელია ნახაზის გადაზომვა.
ნებისმიერი ხარვეზის/უზუსტობის აღმოჩენის შემთხვევაში დაუყოვნებლივ
უნდა ეცნობოს საპროექტო ორგანიზაციას.
ყველა ზომა მოცემულია მილიმეტრებში.
ეს დოკუმენტაცია ინტელექტუალური საკუთრებაა.
ნებისმიერი არასანქცირებული გამოყენება, gamJRavneba, გავრცელება ან
დუბლირება ნებისმიერი ინფორმაციის, შეიძლება გამოიწვიოს
პასუხისგებლობა მოქმედი კანონმდებლობის მიხედვით.

ზოგადი შენიშვნები რევიზია 00

A1

WG00/WB00

±0.000
-0.150

1
A-200

±0.000

1
A-

LEGENDS

FLR00

არქიტექტორი პროექტის მენეჯერი დამკვეთი პროექტი სათაური სტატუსი

თარიღი

ფორმატი

მასშტაბი

gv.#

ჭრილი

ლობი ოთახის სახელი
0/01 სართული/ოთახის
ნომერი

მოპირკეთებული იატაკის
ნიშნული
კონსტრუქციული ფილის
ნიშნული
მოპირკეთებული იატაკის
ნიშნული

დეტალის #
ნახაზის კოდი

ჭრილის #
ნახაზის კოდი

კედლის ტიპი

იატაკის ტიპი

ბეტონის კედელი

ბლოკის კედელი

თაბაშირმუყაოს კედელი

აპტოსის საწყობი

არქიტექტურული პროექტი შპს "აპტოსი"

დაკავებულობის
ჯგუფი

თავშეყრის ჯგუფი
(თვ)

RGB (34.139.34)

RGB (79.12.187)

RGB (245.99.20)

RGB (160.32.240)

RGB (94.8.58)

RGB (0.0.255)

RGB (255.0.0)

RGB (220.185.0)

RGB (136.135.134)

RGB (57.57.56)

დაკავებულობის
ჯგუფის აღნიშვნა

ფერის კოდი

საქმიანი ჯგუფი
(სქ)
საგანმანათლებლო
ჯგუფი (სგ)
სამრეწველო ჯგუფი
(სმ)
დიდი საფრთხის
შემცველი ჯგუფი (დსშ)
დაწესებულებათა
ჯგუფი (დწ)
სავაჭრო ჯგუფი
(სვ)
საცხოვრებელი ჯგუფი
(სც)
სასაწყობო ჯგუფი
(სწ)
დამხმარე ჯგუფი
(დს)

დაკავებულობის ჯგუფის აღნიშვნები

3 საათიანი ცეცხლმედეგობა
2 საათიანი ცეცხლმედეგობა
1 საათიანი ცეცხლმედეგობა

A-201

1

1:100

11.03.2024

600 3,950 3,950 3,950 3,150

3,850 100 3,850 100 3,850 100 3,050 100 300

30166 14.190
11219

16,050

600 3,950 3,950 3,950 3,150

14,860

-0.10

±0.00
-0.10

±0.00

+3.95

+7.90

+11.85

+15.00

+15.30

+7.90

+15.00

+15.30

6,745

5,000

1,975 1,875 100 1,975 1,875 100 1,975 1,875 100 3,050 100 300

12,450

+0.72

+3.22

+3.68

+0.57

150 2,500

300 2,958

50 250 3,980 250 400
4,930

2,200

-0.60

- 1.60

- 1.30

-0.60

6.21

31.58

36.00

საკადასტრო საზღვარი

საკადასტრო საზღვარი

FFL
SSL

FFL
SSL+3.95

FFL
SSL +11.85

FFL

SSL

+3.95

+11.85

FFL
SSL+7.90 +7.90

შენობის სიმაღლე მიწის დონიდან
სახანძრო მანქანის ყველაზე დაბალი მისადგომიდან

ბოლო დაკავებული იატაკის სიმაღლე

მიწის
საკონტროლო

დონე /510/ 509.35 FFL 509.35 SSL

FFL
SSL

FFL
SSL

FFL
SSL

დამხმარე
შენობა

საზოგადოებრივი სივრცის შუა ხაზი

L = 31.58

y = 0.4
H = 78.95

L = 14.19

y = 0.4
H = 36.0

მაქსიმალური დასაშვები სიმაღლე

1 2 3 4 5

6,000 6,000 6,000 6,000
2,039 3,435 2,775 18,591 3,265 30,090

1,887 1,500
1,500 280 3,470 250 4,230 4,475

საავტომობილო გზა

საყრდენი კედელი

ლითონის ღობე

FFL

SSL

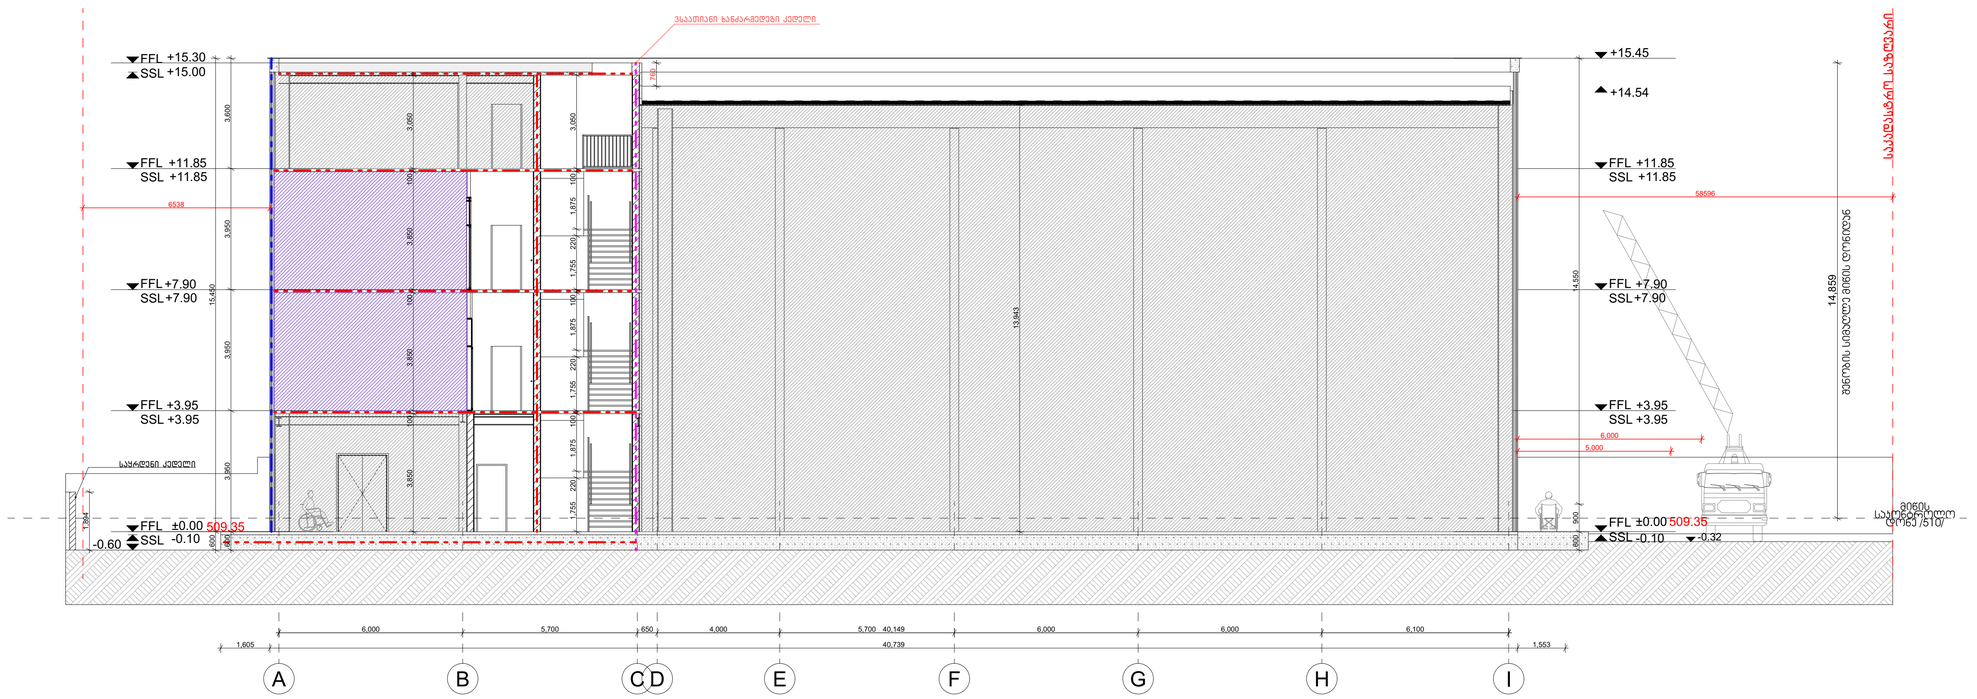


LEGENDS

| | |
|---|---|
| ლოგი | ოთახის სახელი |
| QO1 ნომერი | სართულიოთახის |
| ±0.000 -0.150 | მოკირკეთებული იატაკის ნიშნული კონსტრუქციული ფილის ნიშნული |
| ±0.000 | მოკირკეთებული იატაკის ნიშნული |
| 1 A- | დეტალის № ნახაზის კოდი |
| 1 A-200 | ჭრილის № ნახაზის კოდი |
| WG00/WB00 | კედლის ტიპი |
| FLR00 | იატაკის ტიპი |

ბეტონის კედელი

ბლოკის კედელი

თაბაშირმუყაოს კედელი

3 საათიანი ცეცხლმედეგობა
2 საათიანი ცეცხლმედეგობა
1 საათიანი ცეცხლმედეგობა

## დაკავებულობის ჯგუფის აღნიშვნები

| დაკავებულობის ჯგუფი | დაკავებულობის ჯგუფის აღნიშვნა | ფერის კოდი |
|---|---|---|
| თავშეყრის ჯგუფი (თჯ) | | RGB (34.139.34) |
| საქმიანი ჯგუფი (სქ) | | RGB (79.12.187) |
| საგანმანათლებლო ჯგუფი (სგ) | | RGB (245.99.20) |
| სამრეწველო ჯგუფი (სმ) | | RGB (160.32.240) |
| დიდი საფრთხის მქმნელი ჯგუფი (დსმ) | | RGB (94.8.58) |
| დაწესებულებათა ჯგუფი (დწ) | | RGB (0.0.255) |
| სავაჭრო ჯგუფი (სვ) | | RGB (255.0.0) |
| საცხოვრებელი ჯგუფი (სც) | | RGB (220.185.0) |
| სასაწყობო ჯგუფი (სწ) | | RGB (136.135.134) |
| დამხმარე ჯგუფი (დხ) | | RGB (57.57.56) |

ზოგადი შენიშვნები

დაუშვებელია ნახაზის გადაზომვა.
ნებისმიერი ხარვეზის/უზუსტობის აღმოჩენის შემთხვევაში დაუყოვნებლივ უნდა ეცნობოს საარქიტექტო ორგანიზაციას.
ყველა ზომა მოცემულია მილიმეტრებში.
ეს დოკუმენტაცია ინტელექტუალური საკუთრებაა.
ნებისმიერი არასანქცირებული გამოყენება, გამქღავნება, გავრცელება ან დუბლირება ნებისმიერი ინფორმაციის, შეიძლება გამოიწვიოს პასუხისგებლობა მოქმედი კანონმდებლობის მიხედვით.

არქიტექტორი: TRIA Architecture

პროექტის მენეჯერი

დამკვეთი: შპს "აპტოსი"

პროექტი: აპტოსის საწყობი

სათაური: 2 ჭრილი

სტატუსი: არქიტექტურული პროექტი

| | |
|---|---|
| რევიზია | 00 |
| თარიღი | 11.03.2024 |
| ფორმატი | A1 |
| მასშტაბი | 1:100 |

გვ.№ A-202

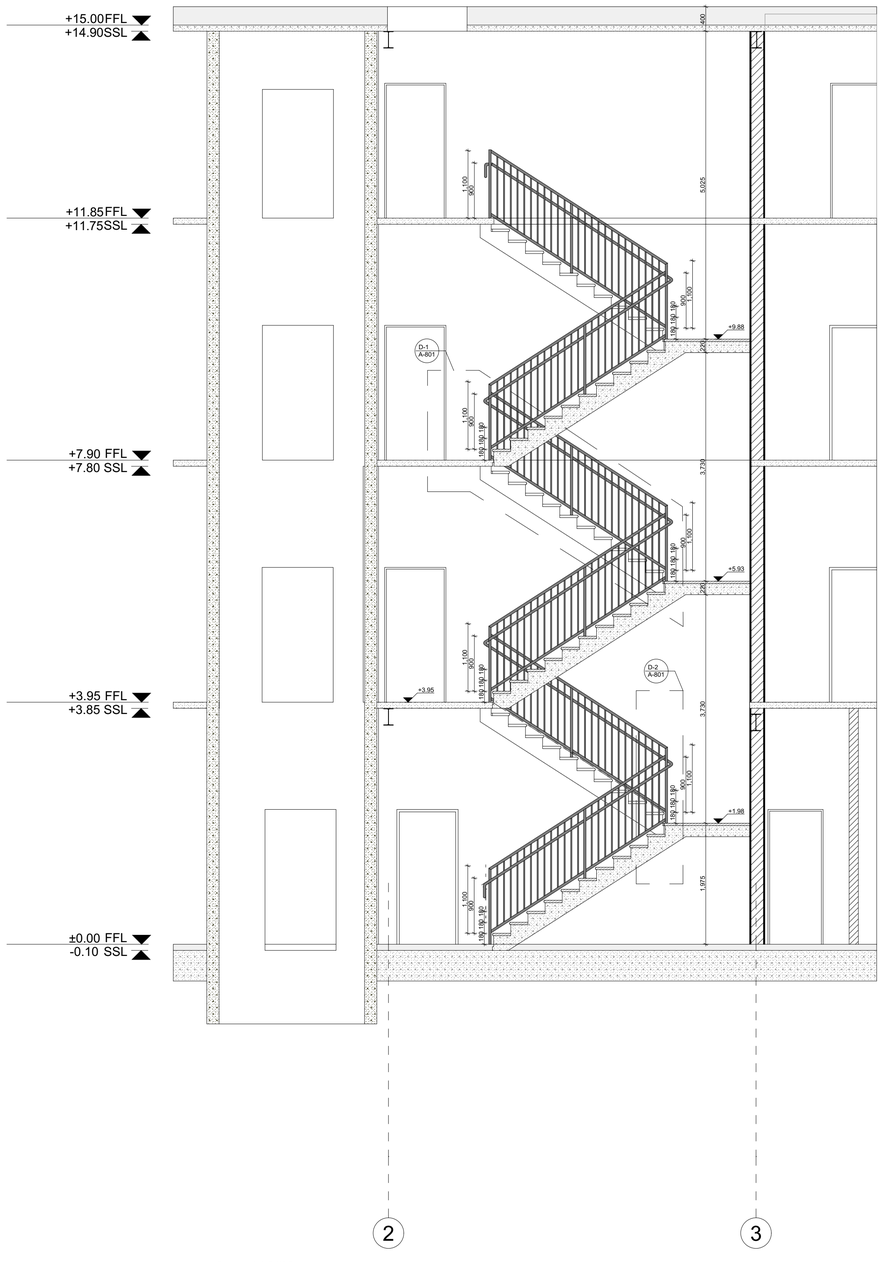


ST01 ჭრილი 1-1
მასშტაბი 1:50მ

## კიბის გეგმა - ST01 +3.95 ნიშნულზე
მასშტაბი: 1:50მ

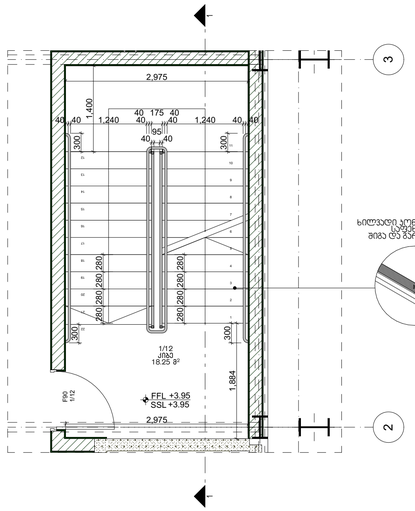


ხილვადი კონტურები კიბის საფეხურის მიღმა ცა ბარე პოზეებზე

## კიბის გეგმა - ST01 ±0.00 ნიშნულზე
მასშტაბი: 1:50მ

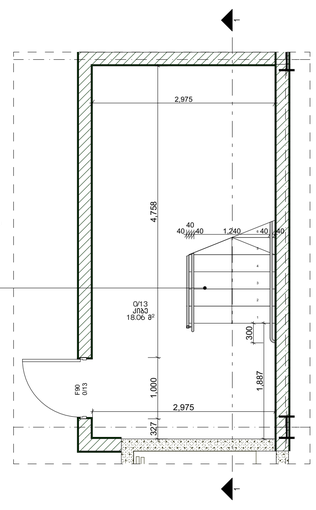


## Detail N3 დეტალი N3
Scale - 1:10m მასშტაბი - 1:10მ

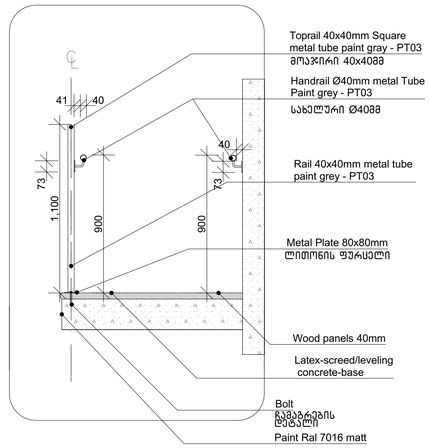


## Detail N1 Stair Section
Scale - 1:20m

## დეტალი N1 კიბის ჭრილი
მასშტაბი - 1:20მ

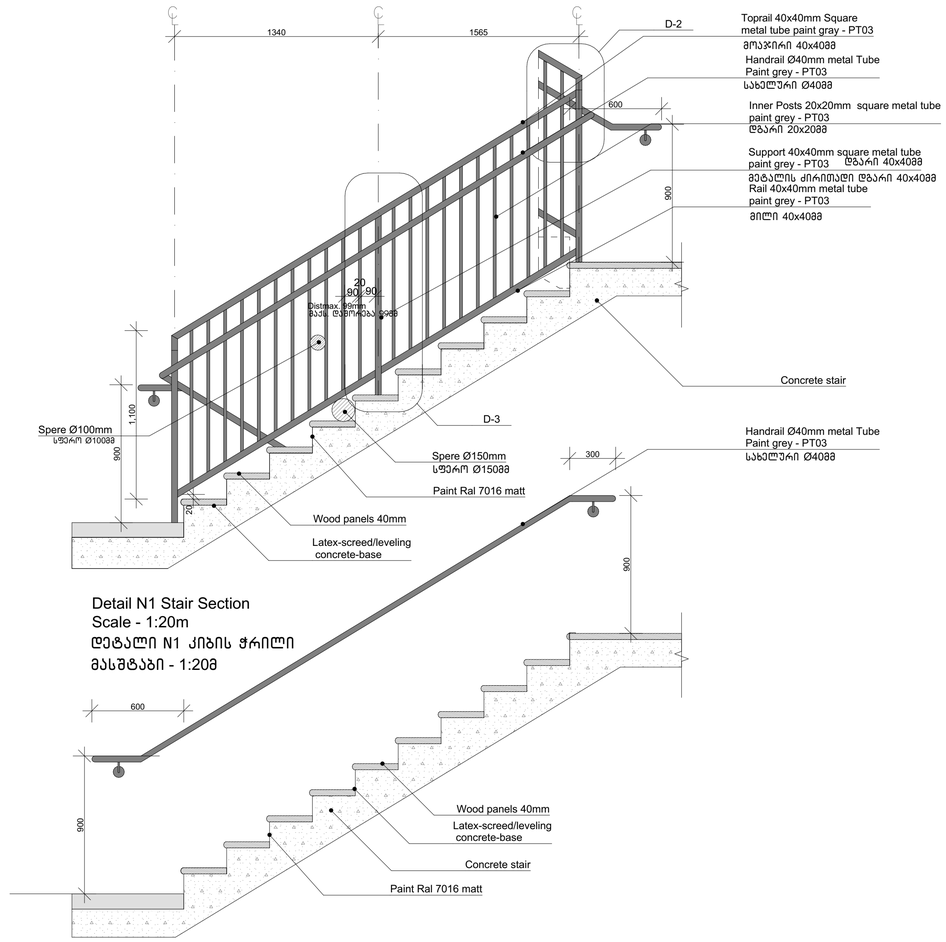


## Detail N2
Scale - 1:10m

## დეტალი N2
მასშტაბი - 1:10მ

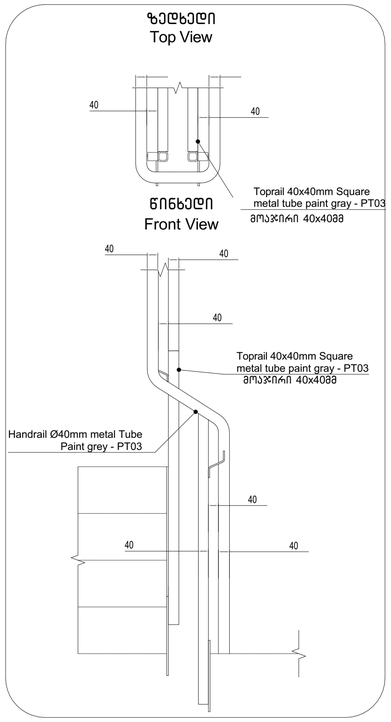


## LEGENDS

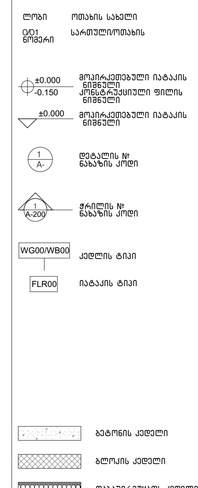


ზოგადი შენიშვნები

დაუშვებელია ნახაზის გადაზომვა.
ნებისმიერი ხარვეზის/შეუსაბამოს აღმოჩენის შემთხვევაში დაუყოვნებლივ უნდა ცნობოს საპროექტო ორგანიზაციას.
ყველა ზომა მოცემულია მილიმეტრებში.
ეს დოკუმენტაცია ინტელექტუალური საკუთრებაა.
ნებისმიერი არასანქცირებული გამოყენება, გავრცელება, გავრცელება ან ტუბლირება ნებისმიერი ინფორმაციის, შეიძლება გამოიწვიოს პასუხისგებლობა მოქმედი კანონმდებლობის მიხედვით.

არქიტექტორი

TRIA Architecture

პროექტის მენეჯერი

დამკვეთი

შპს "აპტოსი"

პროექტი

აპტოსის საწყობი

სათაური

ST01 კიბის დეტალური ნახაზები

სტატუსი

არქიტექტურული პროექტი

| | |
|---|---|
| რევიზია | 00 |
| თარიღი | 11.03.2024 |
| ფორმატი | A1 |
| მასშტაბი | 1:50, 1:20 |

გვ.№ A-801

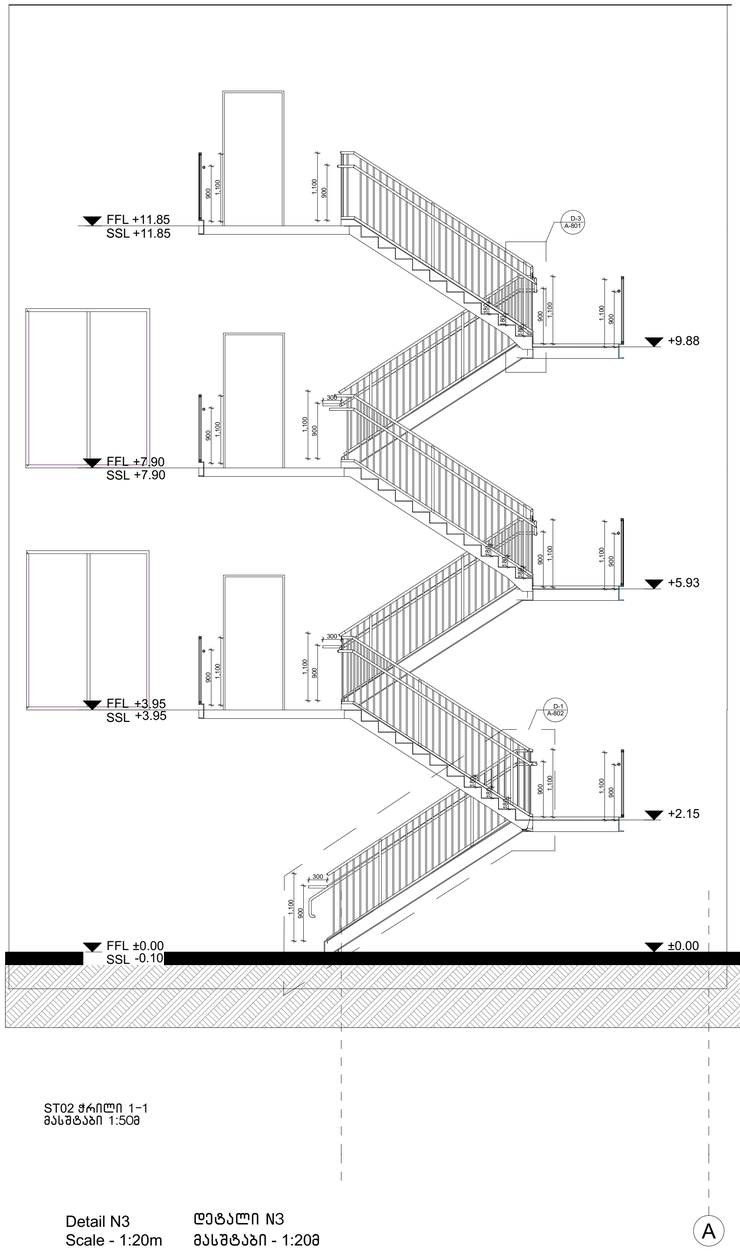


ST02 ჭრილი 1-1
მასშტაბი 1:50მ

კიბის გეგმა - ST02 ±0.00 ნიშნულზე
მასშტაბი: 1:50მ

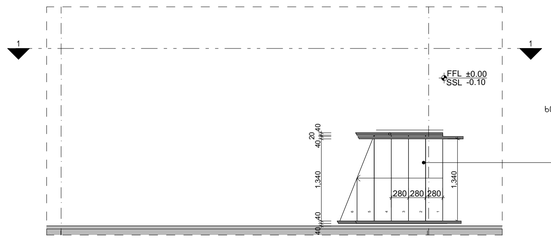


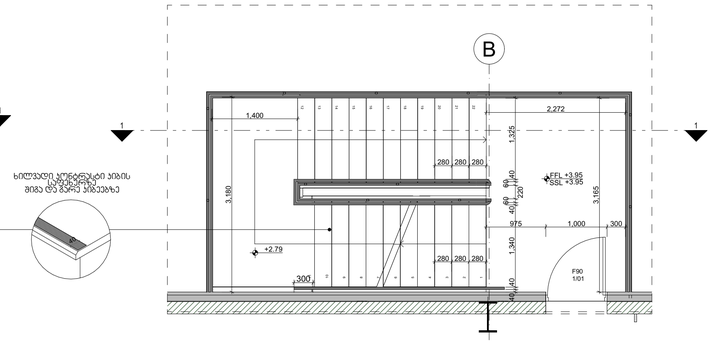


კიბის გეგმა - ST02 +3.95 ნიშნულზე
მასშტაბი: 1:50მ

Detail N2
Scale - 1:10m

დეტალი N2
მასშტაბი - 1:10მ

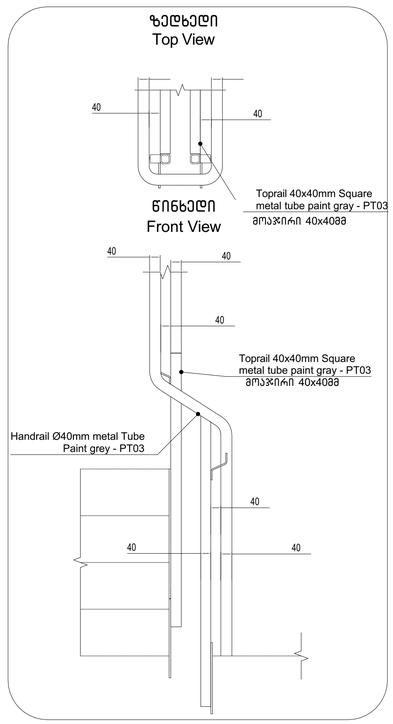


Detail N3
Scale - 1:20m

დეტალი N3
მასშტაბი - 1:20მ

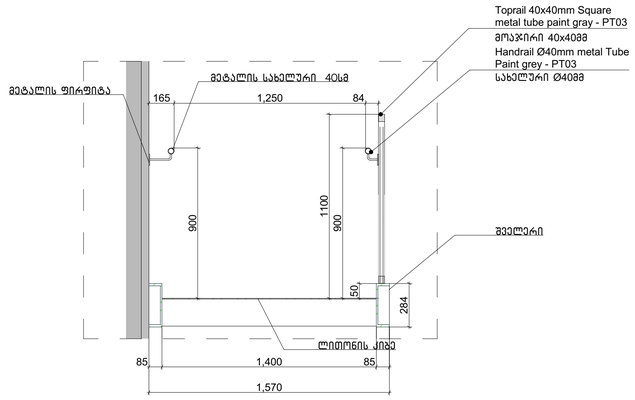


Detail N1 Stair Section
Scale - 1:20m

დეტალი N1 კიბის ჭრილი
მასშტაბი - 1:20მ

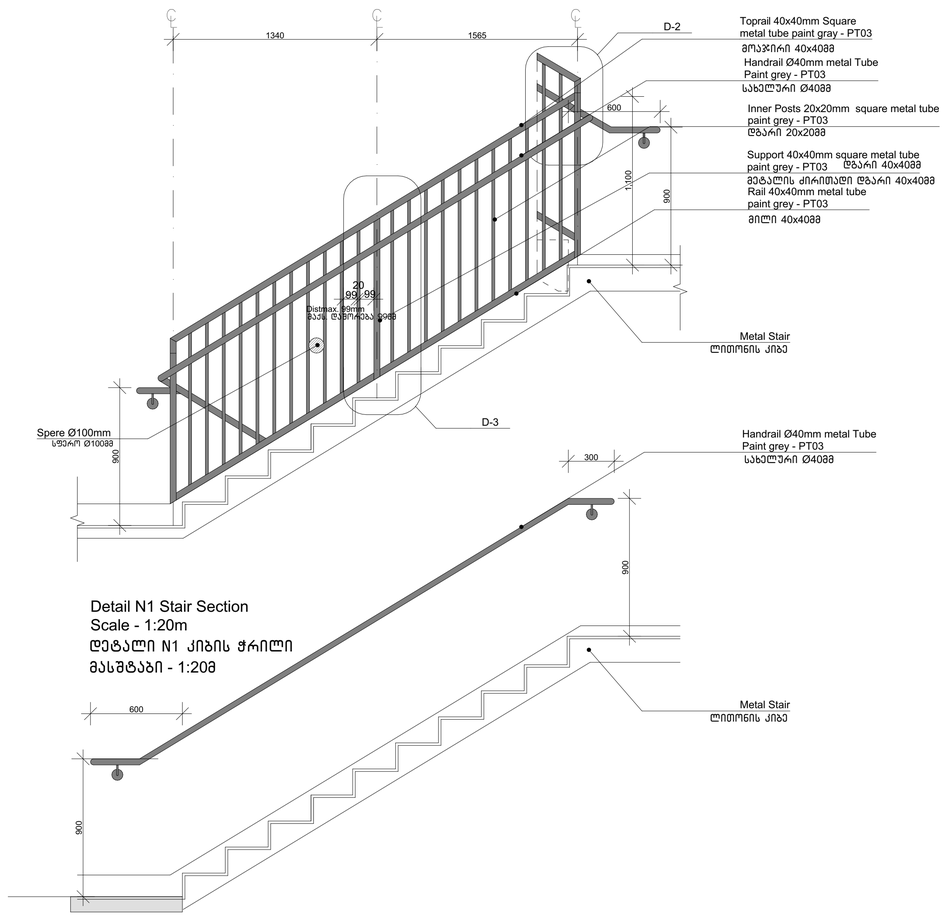


Detail N1 Stair Section
Scale - 1:20m
დეტალი N1 კიბის ჭრილი
მასშტაბი - 1:20მ

LEGENDS

| | |
|---|---|
| ლერძი | ოთახის სახელი |
| 0.01 წრფივი | სართულიოთახის |
| ±0.000 -0.150 | მოპირკეთებული იატაკის ნიშნული კონსტრუქციული ფილის ნიშნული |
| ±0.000 | მოპირკეთებული იატაკის ნიშნული |
| 1 A- | დეტალის № ნახაზის კოდი |
| 1 A-200 | ჭრილის № ნახაზის კოდი |
| WG00/WB00 | კედლის ტიპი |
| FLR00 | იატაკის ტიპი |
| | ბეტონის კედელი |
| | ბლოკის კედელი |
| | თაბაშირმუყაოს კედელი |

ზოგადი შენიშვნები

დაუშვებელია ნახაზის გადაზომვა.
წებისმიერი ხარვეზის/უზუსტობის აღმოჩენის შემთხვევაში დაუყოვნებლივ უნდა ეცნობოს საპროექტო ორგანიზაციას.
ყველა ზომა მოცემულია მილიმეტრებში.
ეს დოკუმენტაცია ინტელექტუალური საკუთრებაა.
წებისმიერი არასანქცირებული გამოყენება, გამეძღანება, გავრცელება ან დუბლირება წებისმიერი ინფორმაციის, შეიძლება გამოიწვიოს პასუხისგებლობა მოქმედი კანონმდებლობის მიხედვით.

არქიტექტორი

TRIA Architecture

პროექტის მენეჯერი

დამკვეთი

შპს "აპტოსი"

პროექტი

აპტოსის საწყობი

სათაური

ST02 კიბის
დეტალური ნახაზები

სტატუსი

არქიტექტურული პროექტი

| | | |
|---|---|---|
| რევიზია | 00 | გვ.№ |
| თარიღი | 11.03.2024 | |
| ფორმატი | A1 | |
| მასშტაბი | 1:50, 1:20 | A-802 |

# მისაწვდომი პანდუსი

რამპის გეგმა - R01 ±0.00 ნიშნულზე
მასშტაბი: 1:50

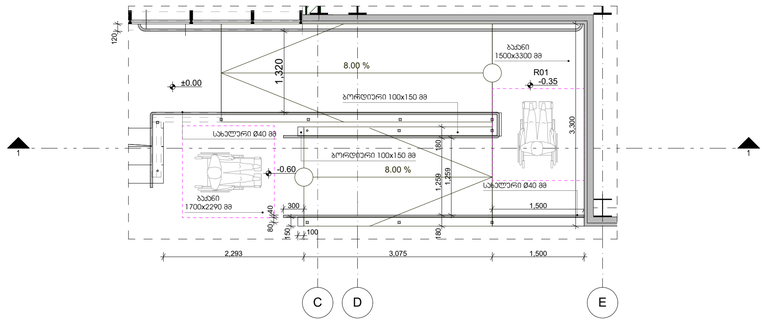


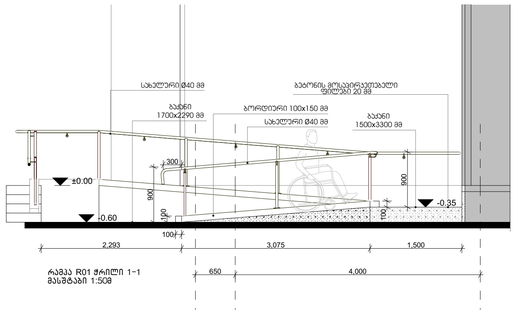


რამპა R01 ჭრილი 1-1
მასშტაბი 1:50

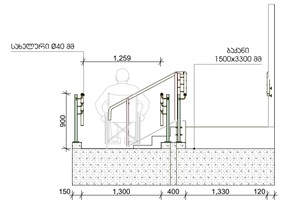


რამპა R01 ჭრილი 2-2
მასშტაბი 1:50

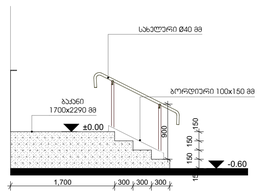


ქიბის გეგმა - ST03 ±0.00 ნიშნულზე
მასშტაბი: 1:50

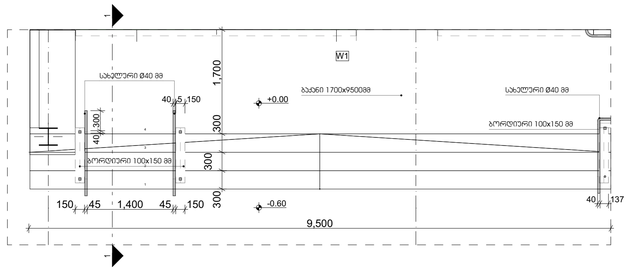


ქიბის გეგმა - ST03 ±0.00 ნიშნულზე
მასშტაბი: 1:50

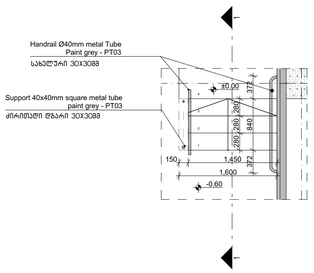


ქიბა ST03 ჭრილი 1-1
მასშტაბი 1:50

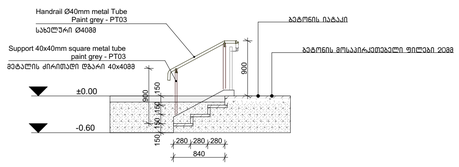


LEGENDS

| | |
|---|---|
| ღობი | ოთახის სახელი |
| D01 წერტილი | სართულიოთახის |
| ±0.000 -0.150 | მოპირკეთებული იატაკის ნიშნული კონსტრუქციული ფილის ნიშნული |
| ±0.000 | მოპირკეთებული იატაკის ნიშნული |
| 1 A- | დეტალის № ნახაზის კოდი |
| 1 A-200 | ჭრილის № ნახაზის კოდი |
| WG00/WB00 | კედლის ტიპი |
| FLR00 | იატაკის ტიპი |
| | ბეტონის კედელი |
| | ბლოკის კედელი |
| | თაბაშირმუყაოს კედელი |

ზოგადი შენიშვნები

დაუშვებელია ნახაზის გადაზომვა.
ნებისმიერი ხარვეზის/უზუსტობის აღმოჩენის შემთხვევაში დაუყოვნებლივ უნდა ეცნობოს საპროექტო ორგანიზაციას.
ყველა ზომა მოცემულია მილიმეტრებში.
ეს დოკუმენტაცია ინტელექტუალური საკუთრებაა.
ნებისმიერი არასანქცირებული გამოყენება, გავრცელება, გავრცელება ან დუბლირება ნებისმიერი ინფორმაციის, შეიძლება გამოიწვიოს პასუხისგებლობა მოქმედი კანონმდებლობის მიხედვით.

| | |
|---|---|
| არქიტექტორი | TRIA Architecture |
| პროექტის მენეჯერი | |
| დამკვეთი | შპს "აპტოსი" |
| პროექტი | აპტოსის საწყობი |
| სათაური | R01 მისაწვდომი პანდუსის და ST05 ქიბის დეტალური ნახაზები |
| სტატუსი | არქიტექტურული პროექტი |
| რევიზია | 00 |
| თარიღი | 11.03.2024 |
| ფორმატი | A1 |
| მასშტაბი | 1:50 |
| გვ.№ | A-803 |

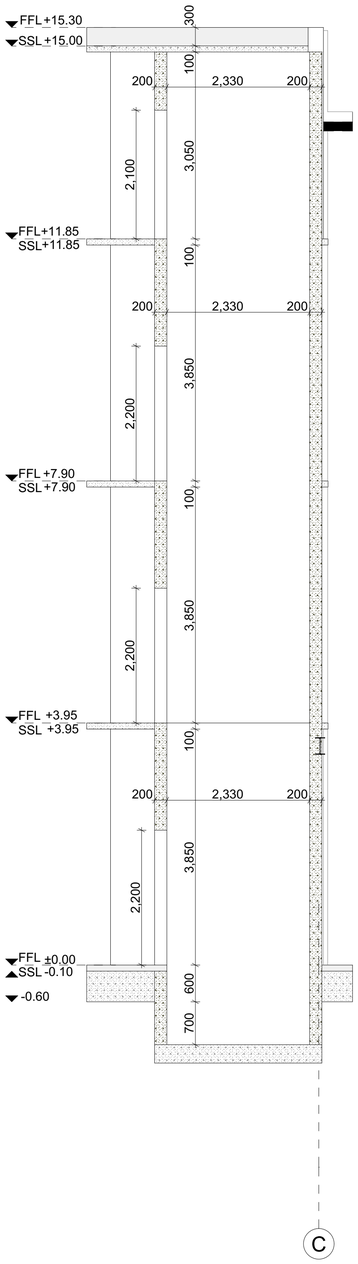


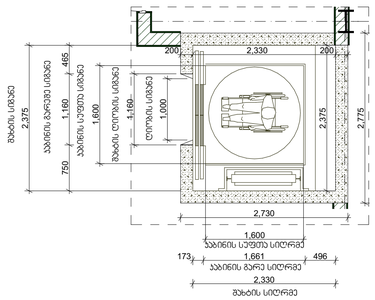


LEGENDS

ლ/ნ — ობიექტის სახელი
G/01 წერტილი — სართულიობიექტის

±0.000 / -0.150 — მოპირკეთებული იატაკის ნიშნული / კონსტრუქციული ფილის ნიშნული

±0.000 — მოპირკეთებული იატაკის ნიშნული

1 / A- — დეტალის № ნახაზის კოდი

1 / A-200 — ჭრილის № ნახაზის კოდი

WG00/WB00 — კედლის ტიპი

FLR00 — იატაკის ტიპი

ბეტონის კედელი

ბლოკის კედელი

თაბაშირმუყაოს კედელი

ზოგადი შენიშვნები

დაუშვებელია ნახაზის გადაზომვა.
ნებისმიერი ხარვეზის/უზუსტობის აღმოჩენის შემთხვევაში დაუყოვნებლივ უნდა ეცნობოს საპროექტო ორგანიზაციას.
ყველა ზომა მოცემულია მილიმეტრებში.
ეს დოკუმენტაცია ინტელექტუალური საკუთრებაა.
ნებისმიერი არასანქცირებული გამოყენება, გამქღავნება, გავრცელება ან დუბლირება ნებისმიერი ინფორმაციის, შეიძლება გამოიწვიოს პასუხისგებლობა მოქმედი კანონმდებლობის მიხედვით.

არქიტექტორი: TRIA Architecture

პროექტის მენეჯერი:

დამკვეთი: შპს "აპტოსი"

პროექტი: აპტოსის საწყობი

სათაური: L01 ლიფტის დეტალური ნახაზები

სტატუსი: არქიტექტურული პროექტი

რევიზია: 00
თარიღი: 11.03.2024
ფორმატი: A1
მასშტაბი: 1:50

გვ.№ A-804

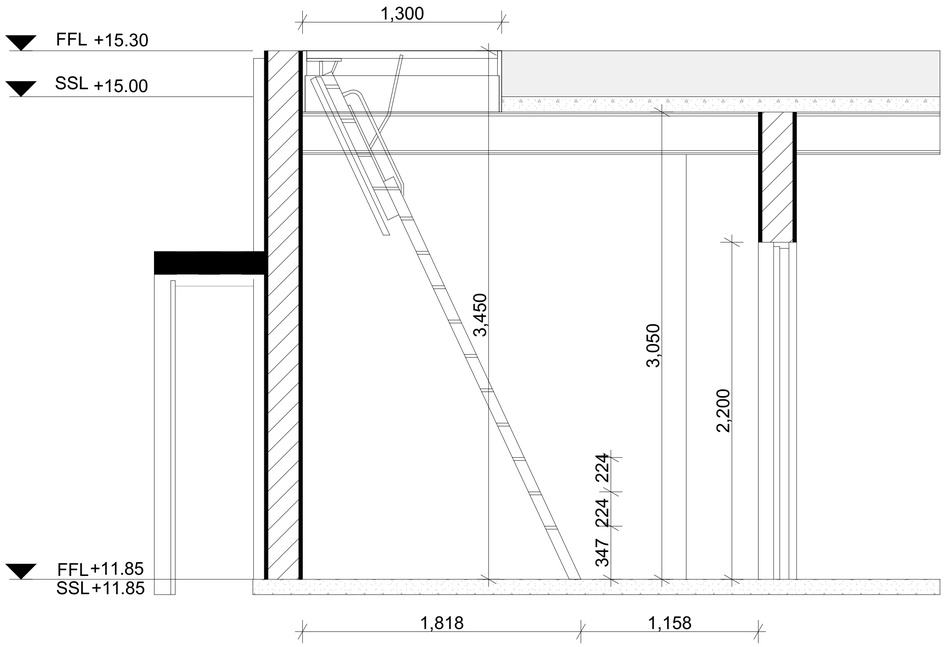


კიბე ST05 ჭრილი 1-1
მასშტაბი 1:20

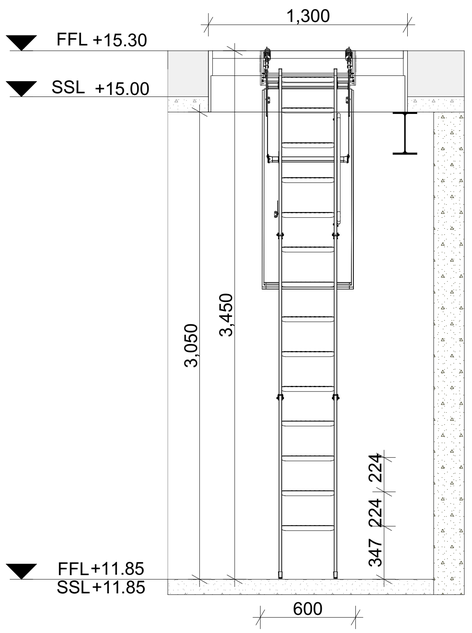


კიბე ST05 ფასადი 1-1
მასშტაბი 1:20

კიბის გეგმა - ST05 +11.85 ნიშნულზე
მასშტაბი 1:20

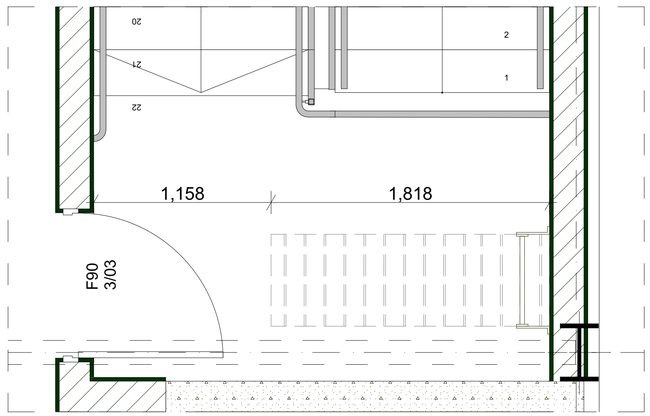


LEGENDS

ლოგი — ობიექტის სახელი
G/01 წერტილი — საორიენტაციო ობიექტის
±0.000 / -0.150 — მოპირკეთებული იატაკის ნიშნულის / კონსტრუქციული ფილის ნიშნულის
±0.000 — მოპირკეთებული იატაკის ნიშნულის
1 / A- — დეტალის № ნახაზის ლოკი
1 / A-200 — ჭრილის № ნახაზის ლოკი
WG00/WB00 — კედლის ტიპი
FLR00 — იატაკის ტიპი
ბეტონის კედელი
ბლოკის კედელი
თაბაშირმუყაოს კედელი

ზოგადი შენიშვნები
დაუშვებელია ნახაზის გადაზომვა.
ნებისმიერი ხარვეზის/უზუსტობის აღმოჩენის შემთხვევაში დაუყოვნებლივ უნდა ეცნობოს საარქიტექტო ორგანიზაციას.
ყველა ზომა მოცემულია მილიმეტრებში.
ეს დოკუმენტაცია ინტელექტუალური საკუთრებაა.
ნებისმიერი არასანქცირებული გამოყენება, გამქღავნება, გავრცელება ან დუბლირება ნებისმიერი ინფორმაციის, შეიძლება გამოიწვიოს პასუხისგებლობა მოქმედი კანონმდებლობის მიხედვით.

არქიტექტორი: TRIA Architecture
პროექტის მენეჯერი:
დამკვეთი: შპს "აპტოსი"
პროექტი: აპტოსის საწყობი
სათაური: ST05 მონაცვლესაფეხურიანი კიბის დეტალური ნახაზები
სტატუსი: არქიტექტურული პროექტი

| | |
|---|---|
| რევიზია | 00 |
| თარიღი | 11.03.2024 |
| ფორმატი | A1 |
| მასშტაბი | 1:20 |

გვ.№ A-805

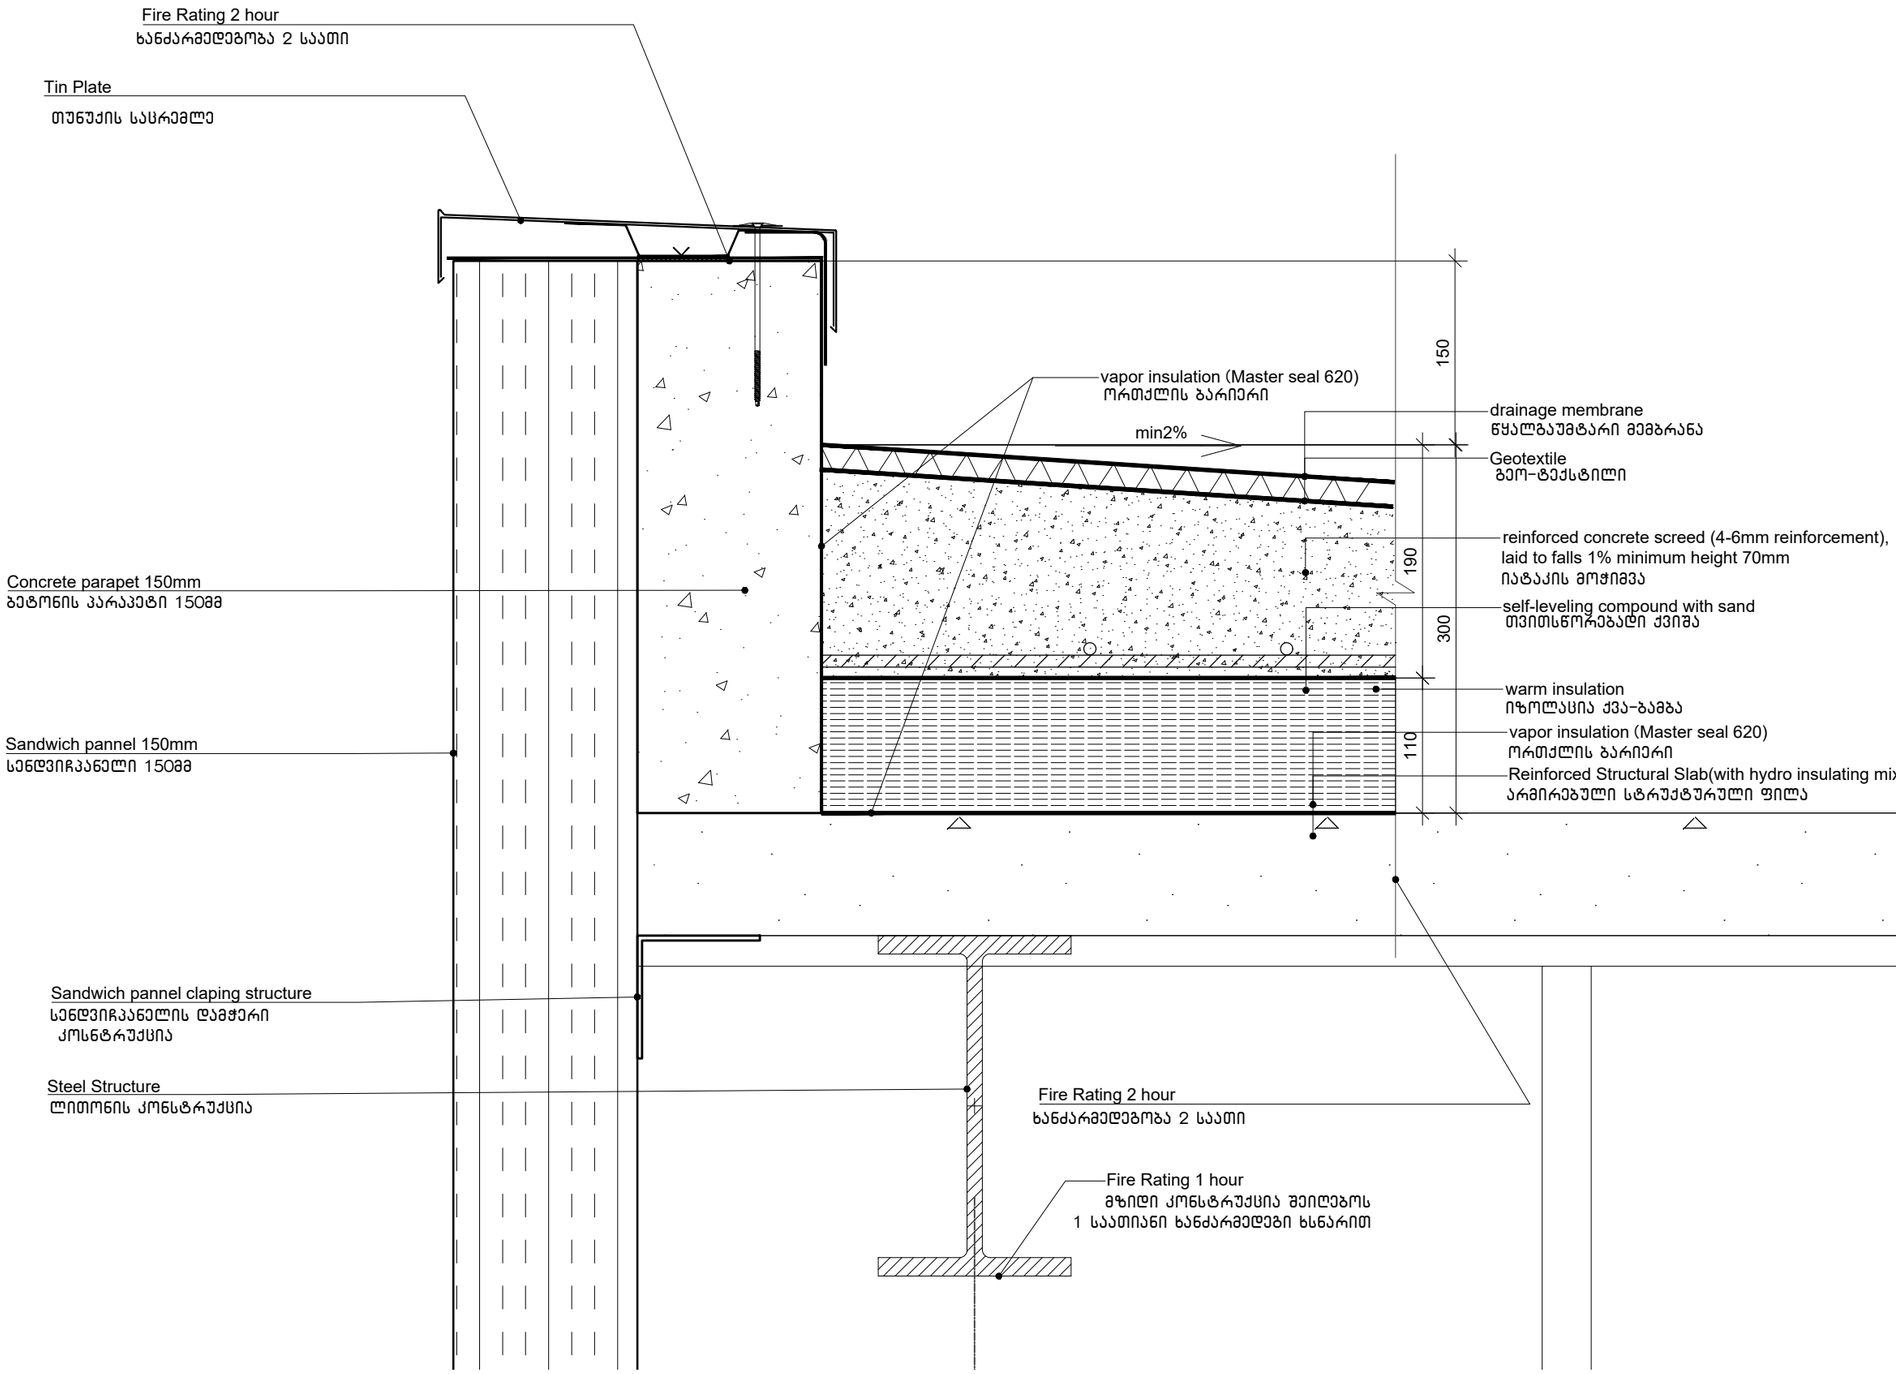


# Vertical Section
# ჭრილი
Scale 1:5
მასშტაბი 1:5

Code: A-1501
კოდი: A-1501

TYPICAL FACADE DETAIL
ტიპიური ფასადის დეტალი

ზოგადი შენიშვნები

დაუშვებელია ნახაზის გადაწერა
ნებისმიერი ხარვეზის უზრუნველყოფის ღონისძიების შემთხვევაში დაუყოვნებლივ უნდა ეცნობოს საარქიტექტო ორგანიზაციას

ყველა ზომა მოცემულია მილიმეტრებში
ეს დოკუმენტაცია ინტელექტუალური საკუთრებაა
ნებისმიერი არასანქცირებული გამოყენება გამძლავრებას გაერკვლევა ან დაპატრონება ნებისმიერი ფორმატებით შეიძლება გამოიწვიოს პასუხისგებლობა მოქმედი კანონმდებლობის მიხედვით

არქიტექტორი

TRIA Architecture

პროექტის მენეჯერი

დამკვეთი

შპს "აპტოსი"

პროექტი

აპტოსის საწყობი
**EXTERIOR DETAILS**

სათაური

ფასადის,სახურავის საძირკვლის დეტალური ნახაზები

სტატუსი

არქიტექტურული პროექტი

| | |
|---|---|
| რევიზია | 00 |
| თარიღი | 2024 |
| ფორმატი | A3 |
| მასშტაბი | 1:5 |

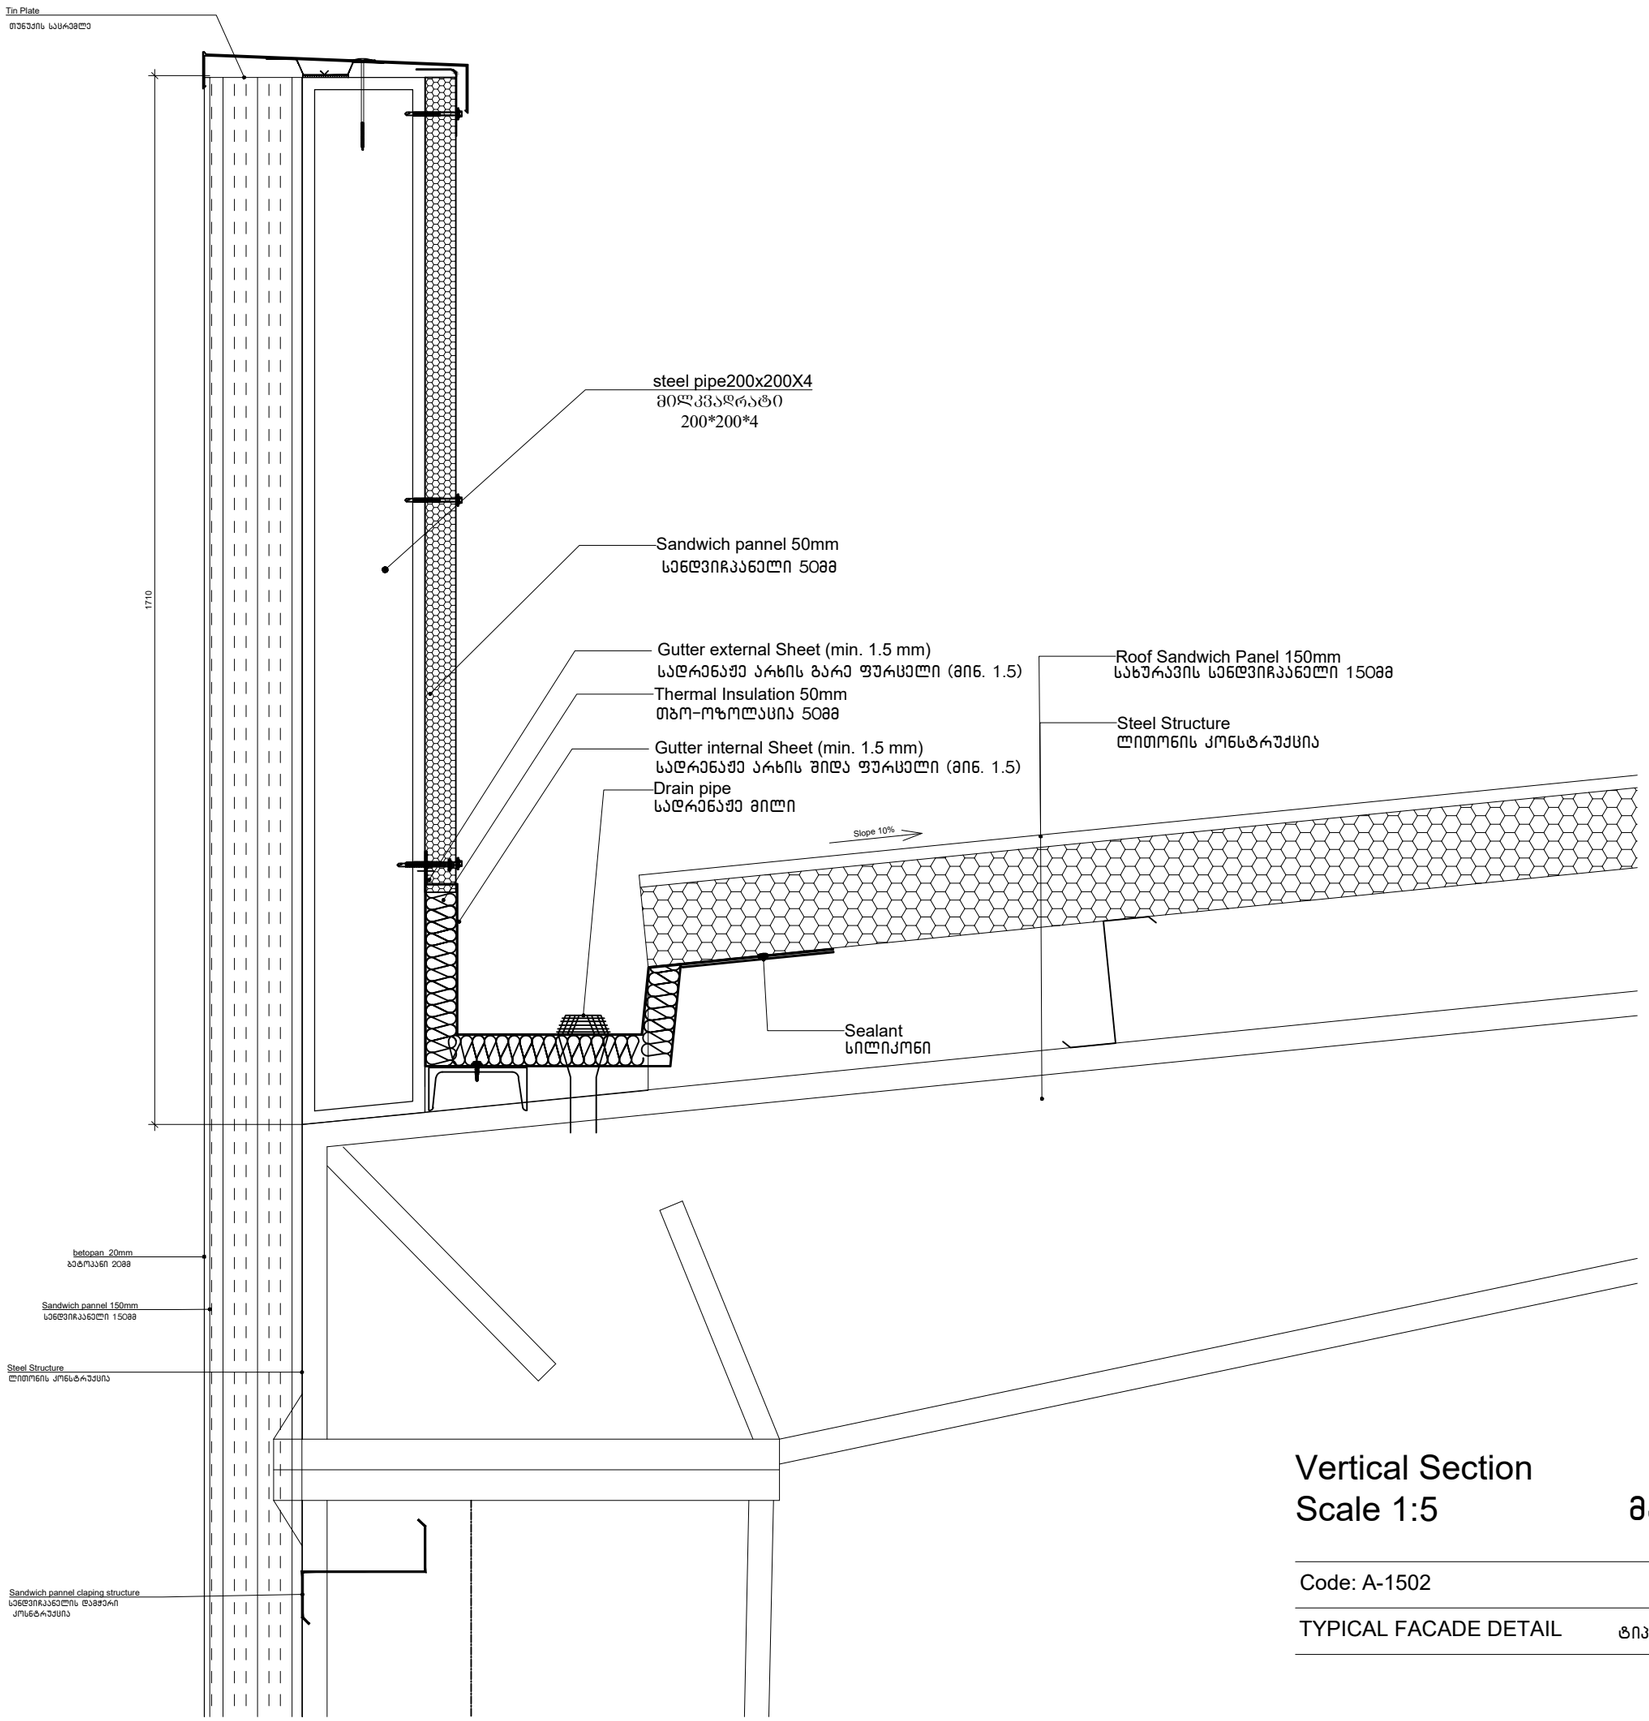


Vertical Section
Scale 1:5

ჭრილი
მასშტაბი 1:5

Code: A-1502

კოდი: A-1502

TYPICAL FACADE DETAIL

ტიპიური ფასადის დეტალი

ზოგადი შენიშვნები

დაუშვებელია ნახაზის გადაზომვა
ნებისმიერი ხარვეზის უზუნველობის აღმოჩენის შემთხვევაში დაუყოვნებლივ უნდა ეცნობოს საარქიტექტო ორგანიზაციას

ყველა ზომა მოცემულია მილიმეტრებში
ეს დოკუმენტაცია ინტელექტუალური საკუთრებაა
ნებისმიერი არასანქცირებული გამოყენება გამძღვანება გავრცელება ან დუპლირება ნებისმიერი ფორმატით, შეზღუდება გამოიწვიოს პასუხისგებლობა მოქმედი კანონმდებლობის მიხედვით

არქიტექტორი

TRIA Architecture

პროექტის მენეჯერი

დამკვეთი

შპს "აპტოსი"

პროექტი

აპტოსის საწყობი
**EXTERIOR DETAILS**

სათაური

ფასადის,სახურავის საძირკვლის დეტალური ნახაზები

სტატუსი

არქიტექტურული პროექტი

| | |
|---|---|
| რევიზია | 00 |
| თარიღი | 2024 |
| ფორმატი | A3 |
| მასშტაბი | 1:5 |

Page

A-1502

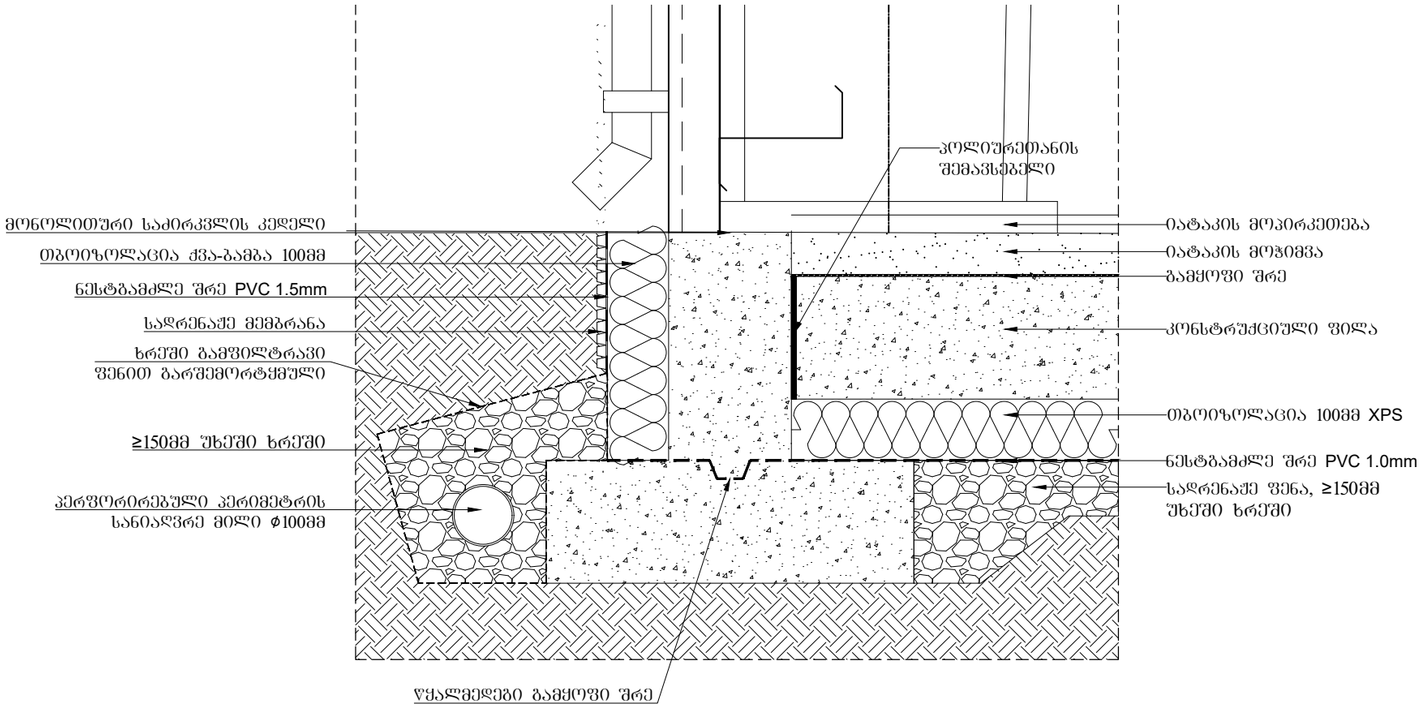


დეტალი - 01

Vertical Section
Scale 1:5

ჭრილი
მასშტაბი 1:5

Code: A-1503

კოდი: A-1503

TYPICAL FACADE DETAIL

ტიპიური საძირკვლის დეტალი

ზოგადი შენიშვნები

დაუშვებელია ნახაზის გაფუჭოება
ნებისმიერი ხარვეზის უზუსტობის აღმოჩენის შემთხვევაში დაუყოვნებლივ
უნდა ეცნობოს საპროექტო ორგანიზაციას

ყველა ზომა მოცემულია მილიმეტრებში
ის ელემენტებისა ინდივიდუალური საკეთილია
ნებისმიერი არასანქცირებული გადოვნება გამძლეობა გაჩერდება გარანტიას ან
დამატებითი ნებისმიერი ინფორმაციის შეიძლება გამოითხოვოს
პასუხისმგებლობა მოცემულ კონფიგურაციის მიხედვით

არქიტექტორი

TRIA
Architecture

პროექტის
მენეჯერი

დამკვეთი

შპს "აპტოსი"

პროექტი

აპტოსის საწყობი
**EXTERIOR DETAILS**

სათაური

ფასადის,სახურავის
საძირკვლის
დეტალური ნახაზები

სტატუსი

არქიტექტურული პროექტი

| | |
|---|---|
| რევიზია | 00 |
| თარიღი | 2024 |
| ფორმატი | A3 |
| მასშტაბი | 1:5 |

Page

A-1503