არსებული სარდაფის გეგმა -2.85 ნიშნულზე

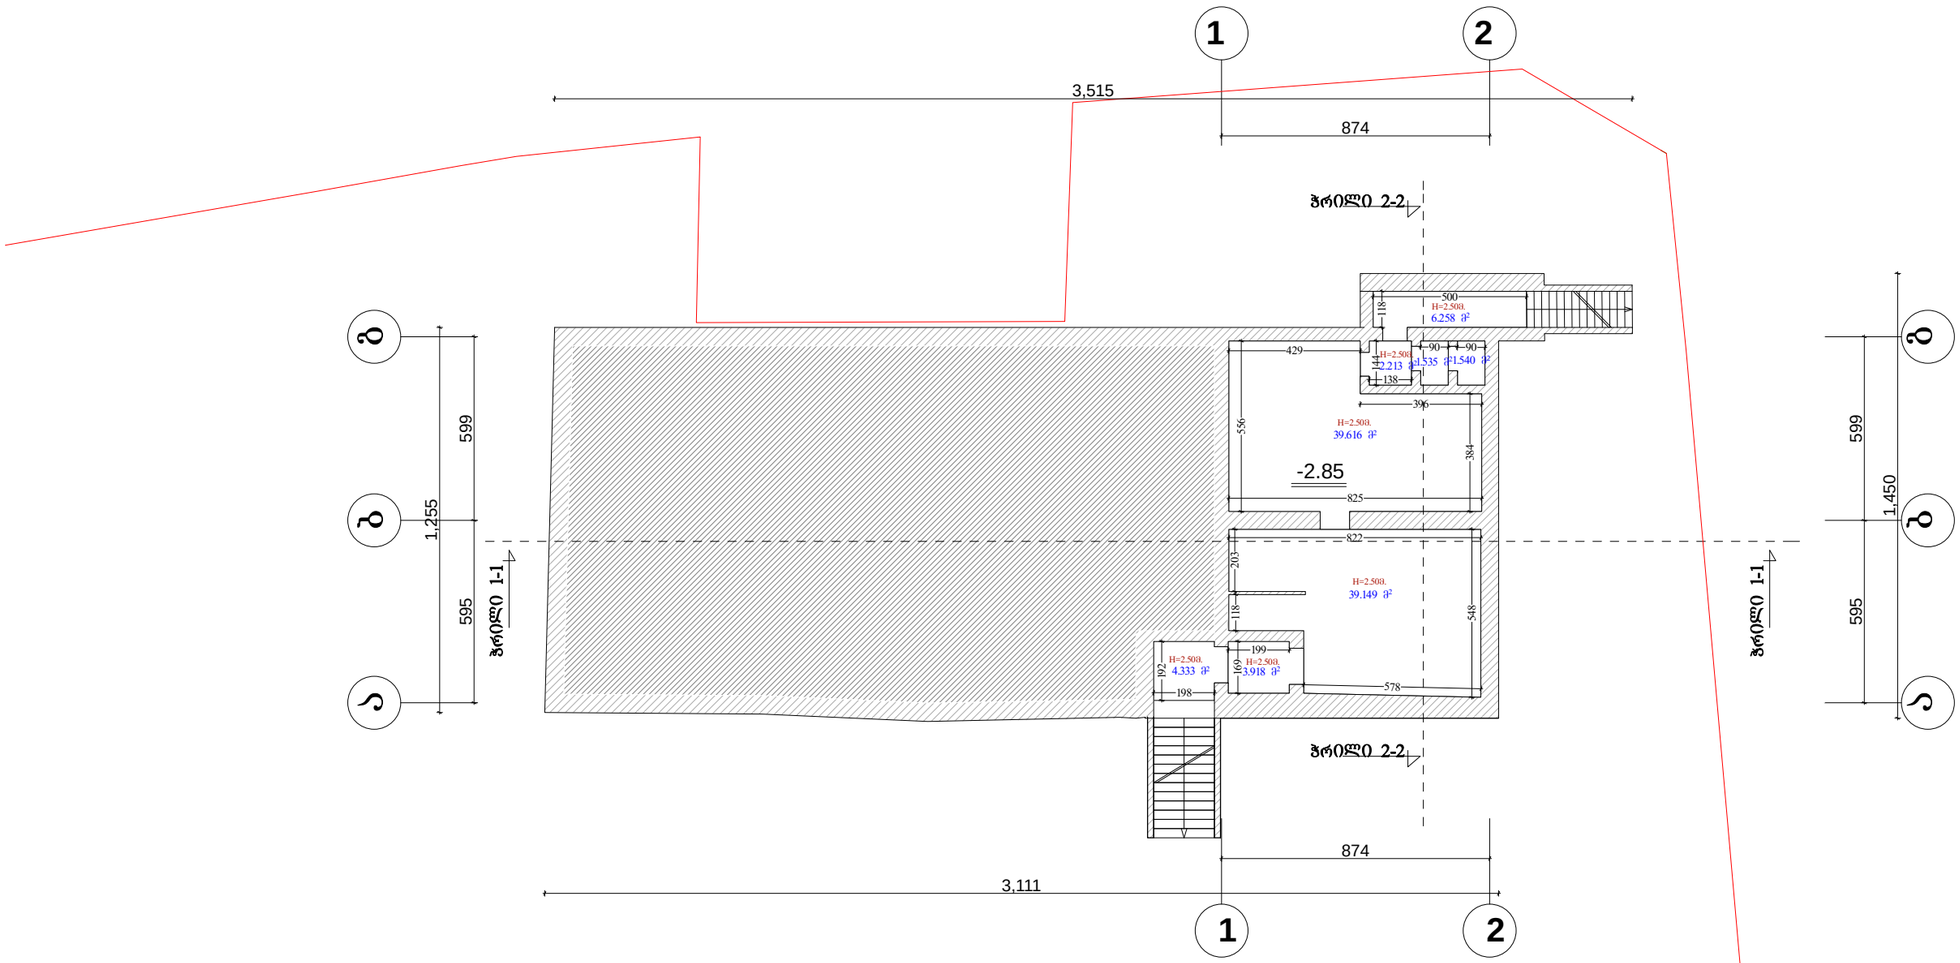

ქ.თბილისი ისანი-სამგორის რაიონი,კაირის ქუჩა №20 სასაყოფებე და, მრავალფუნქციური შენობის პროექტი				სტადია	ფურცელი	ფურცლები
დირექტორი	ლ.ძნელაძე					
არ. მთ. არძ.	ლ.ძნელაძე					
არ.ავტორი	ო.მხეიძე					
შესასრულა	ო.მხეიძე		არსებული სარდაფის გეგმა -2.85 ნიშნულზე	მასშტაბი		
შეამოწმა	ლ.ძნელაძე					

არტ კამარა
შპს "არტ კამარა"

გეგმა +0.00 ნიშნულზე

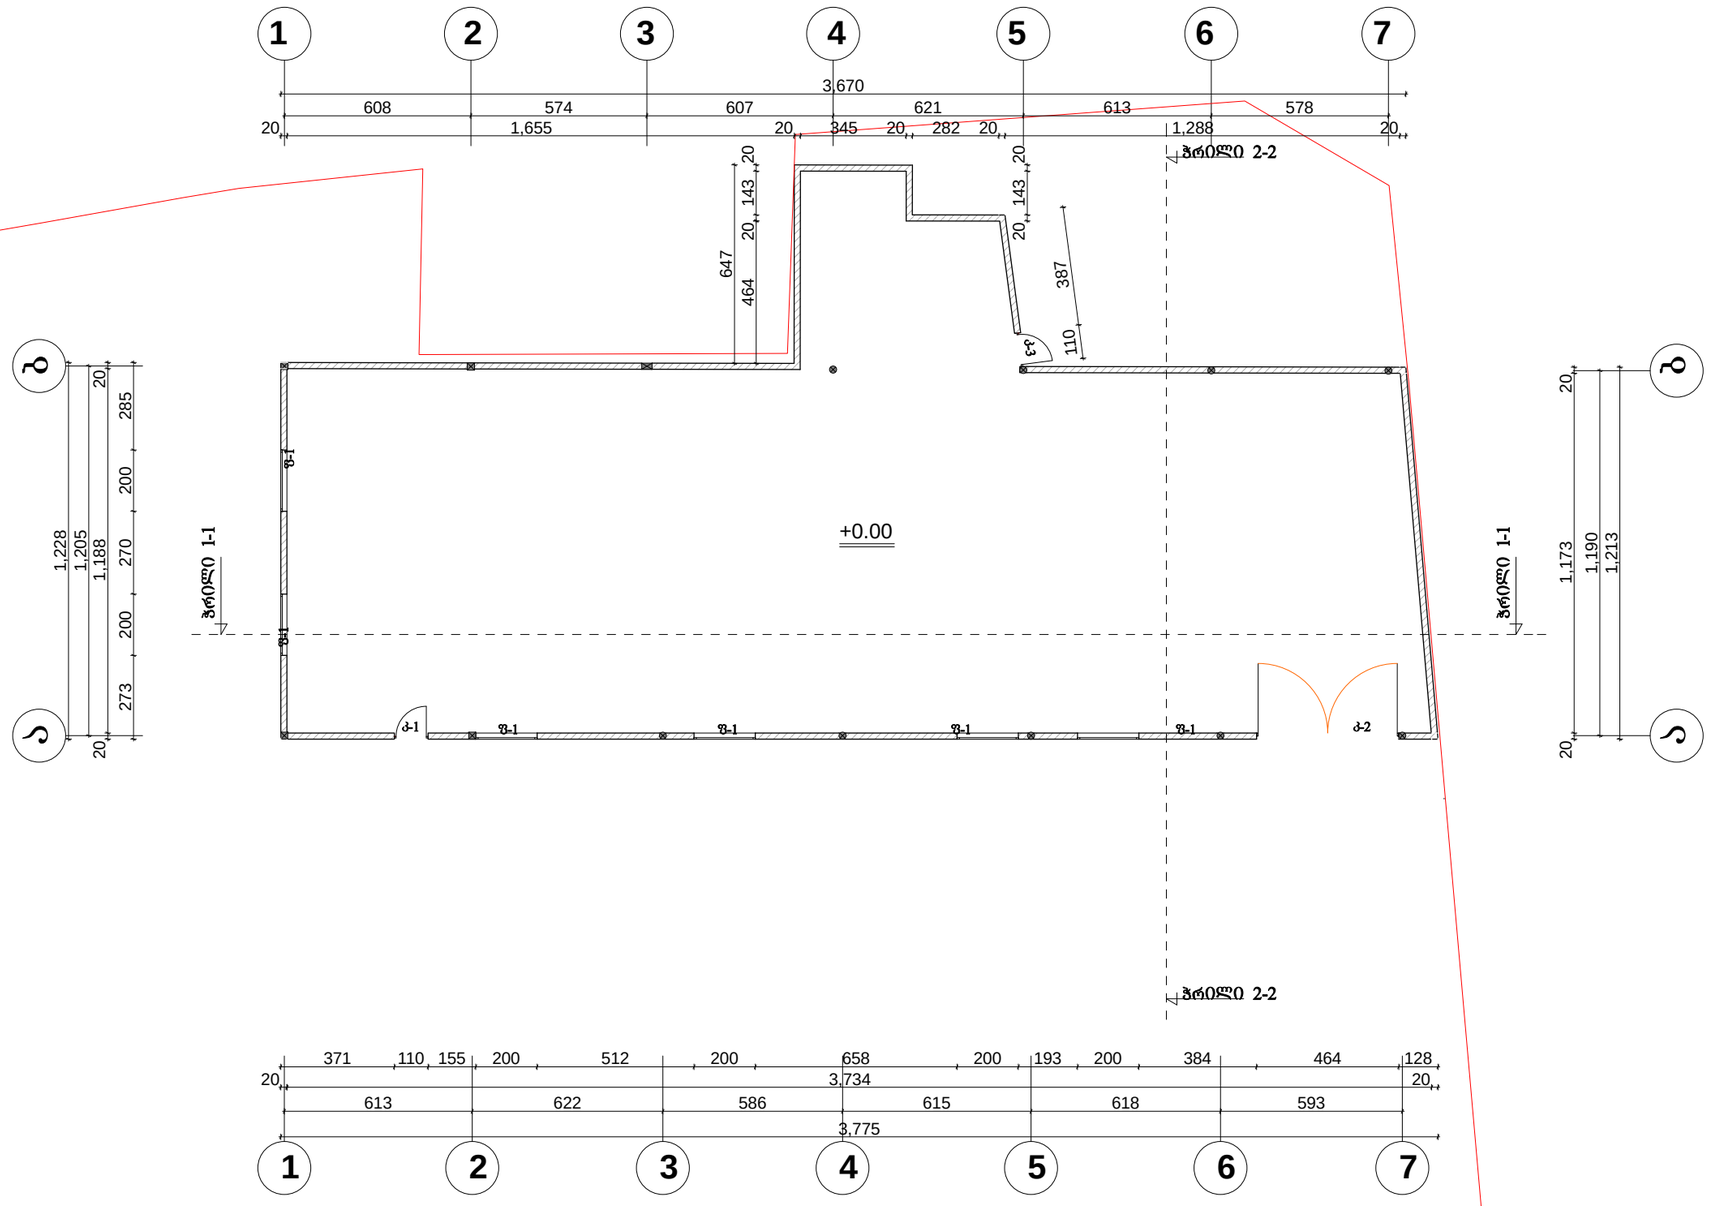

ქ.თბილისი ისანი-სამგორის რაიონი,კაიროს ქუჩა №20 სასაწყობე და, მრავალფუნქციური შენობის პროექტი				სტადია	ფურცელი	ფურცლები
დირექტორი	ლ.ქნელაძე		ლიტერი "ა" (კორექტირებული პროექტი)			
პრ. მთ. არქ.	ლ.ქნელაძე					
პრაპტორი	ო.მხეიძე					
შესრულა	ო.მხეიძე		საპროექტო გეგმა +0.00 ნიშნულზე	მასშტაბი		
შეამოწმა	ლ.ქნელაძე			1 :100		
					არტ კამარა	

გადახურვის გეგმა +0.00 ნიშნულზე

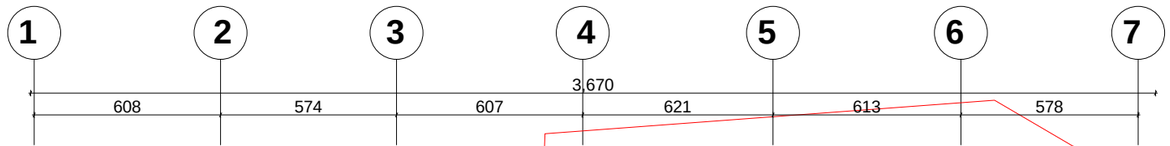

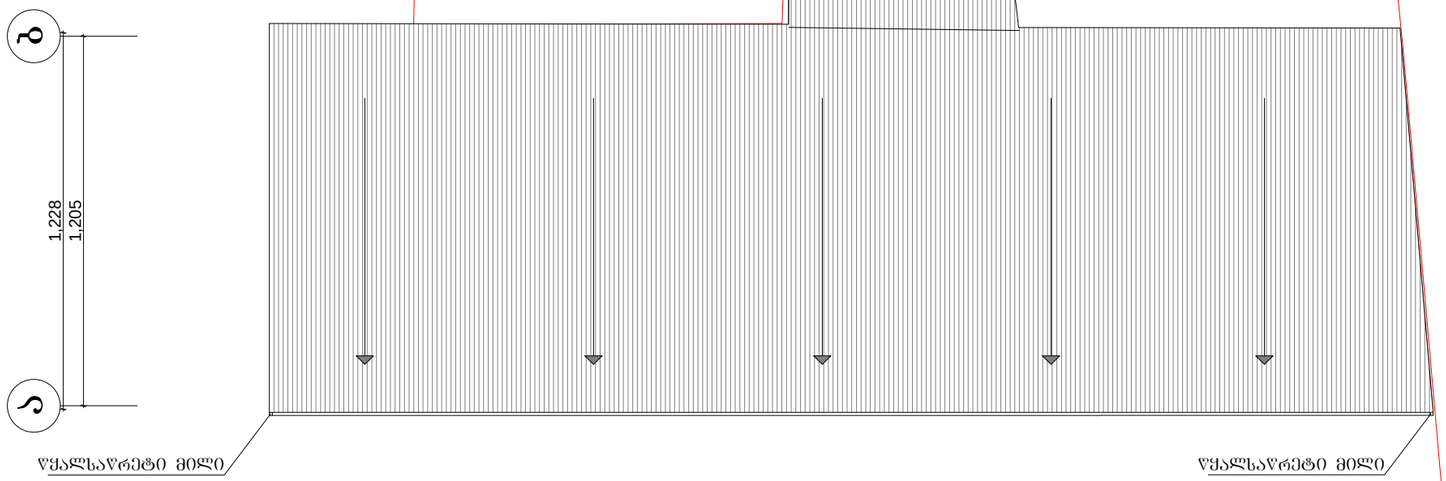

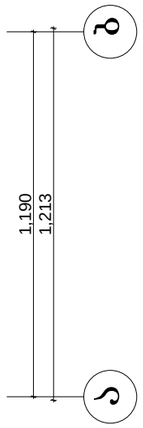

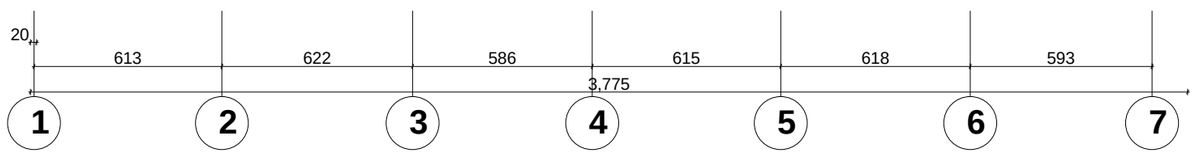

ქ.თბილისი ისანი-სამგორის რაიონი,კაიროს ქუჩა №20 სასაწყობე და, მრავალფუნქციური შენობის პროექტი				სტადია	ფურცელი	ფურცლები
დირექტორი	ლ.ქნელაძე		ლიტერი "ა" (კორექტირებული პროექტი)			
არ. მთ. არქ.	ლ.ქნელაძე					
არ.ავტორი	ო.მხეიძე					
შესასრულა	ო.მხეიძე		საპროექტო გადახურვის გეგმა	მასშტაბი		
შეამოწმა	ლ.ქნელაძე			1 :100		
					არტ კამარა შპს"არტ კამარა"	

გეგმა 0.00 ნიშნულზე

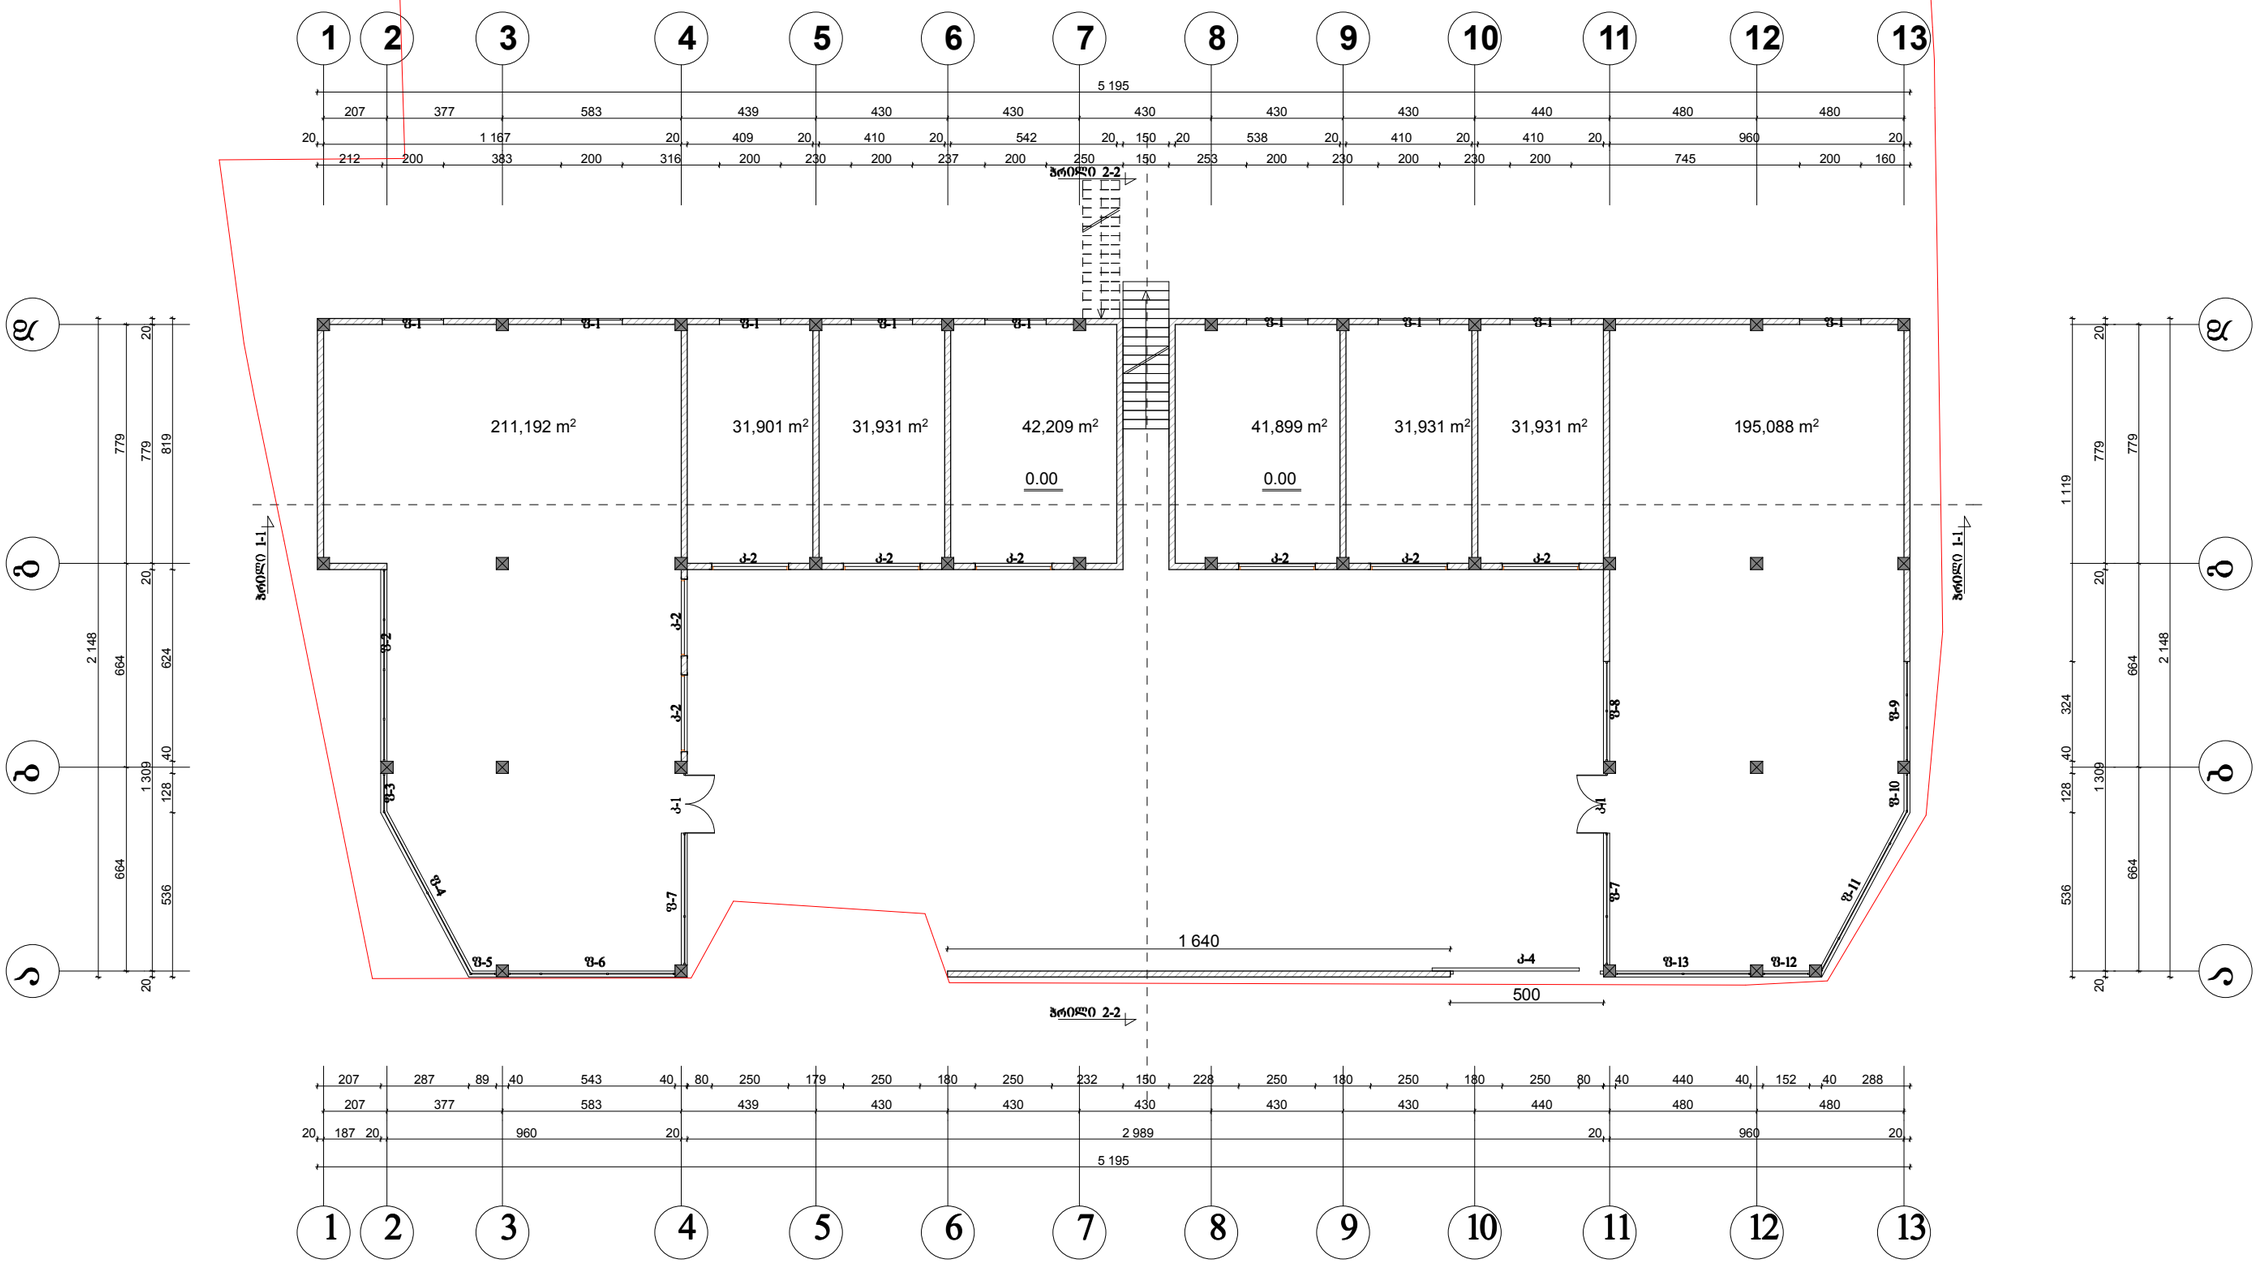

ქ.თბილისი ისანი-სამგორის რაიონი,კაიორის ქუჩა №20 სასაწყობე და, მრავალფუნქციური შენობის პროექტი				სტადია	ფურცელი / ფურცლები
					0
დირექტორი	ლ.ქნელაძე		ლიტერი "ბ"		
არ. მთ. არქ.	ლ.ქნელაძე				
პრ.ავტორი	ო.მხეიძე				
შესრულა	ო.მხეიძე		გეგმა 0.00 ნიშნულზე	მასშტაბი	
შეამოწმა	ლ.ქნელაძე			1 :100	
				არტ კამარა შპს "არტ კამარა"	

გეგმა 4.70 ნიშნულზე

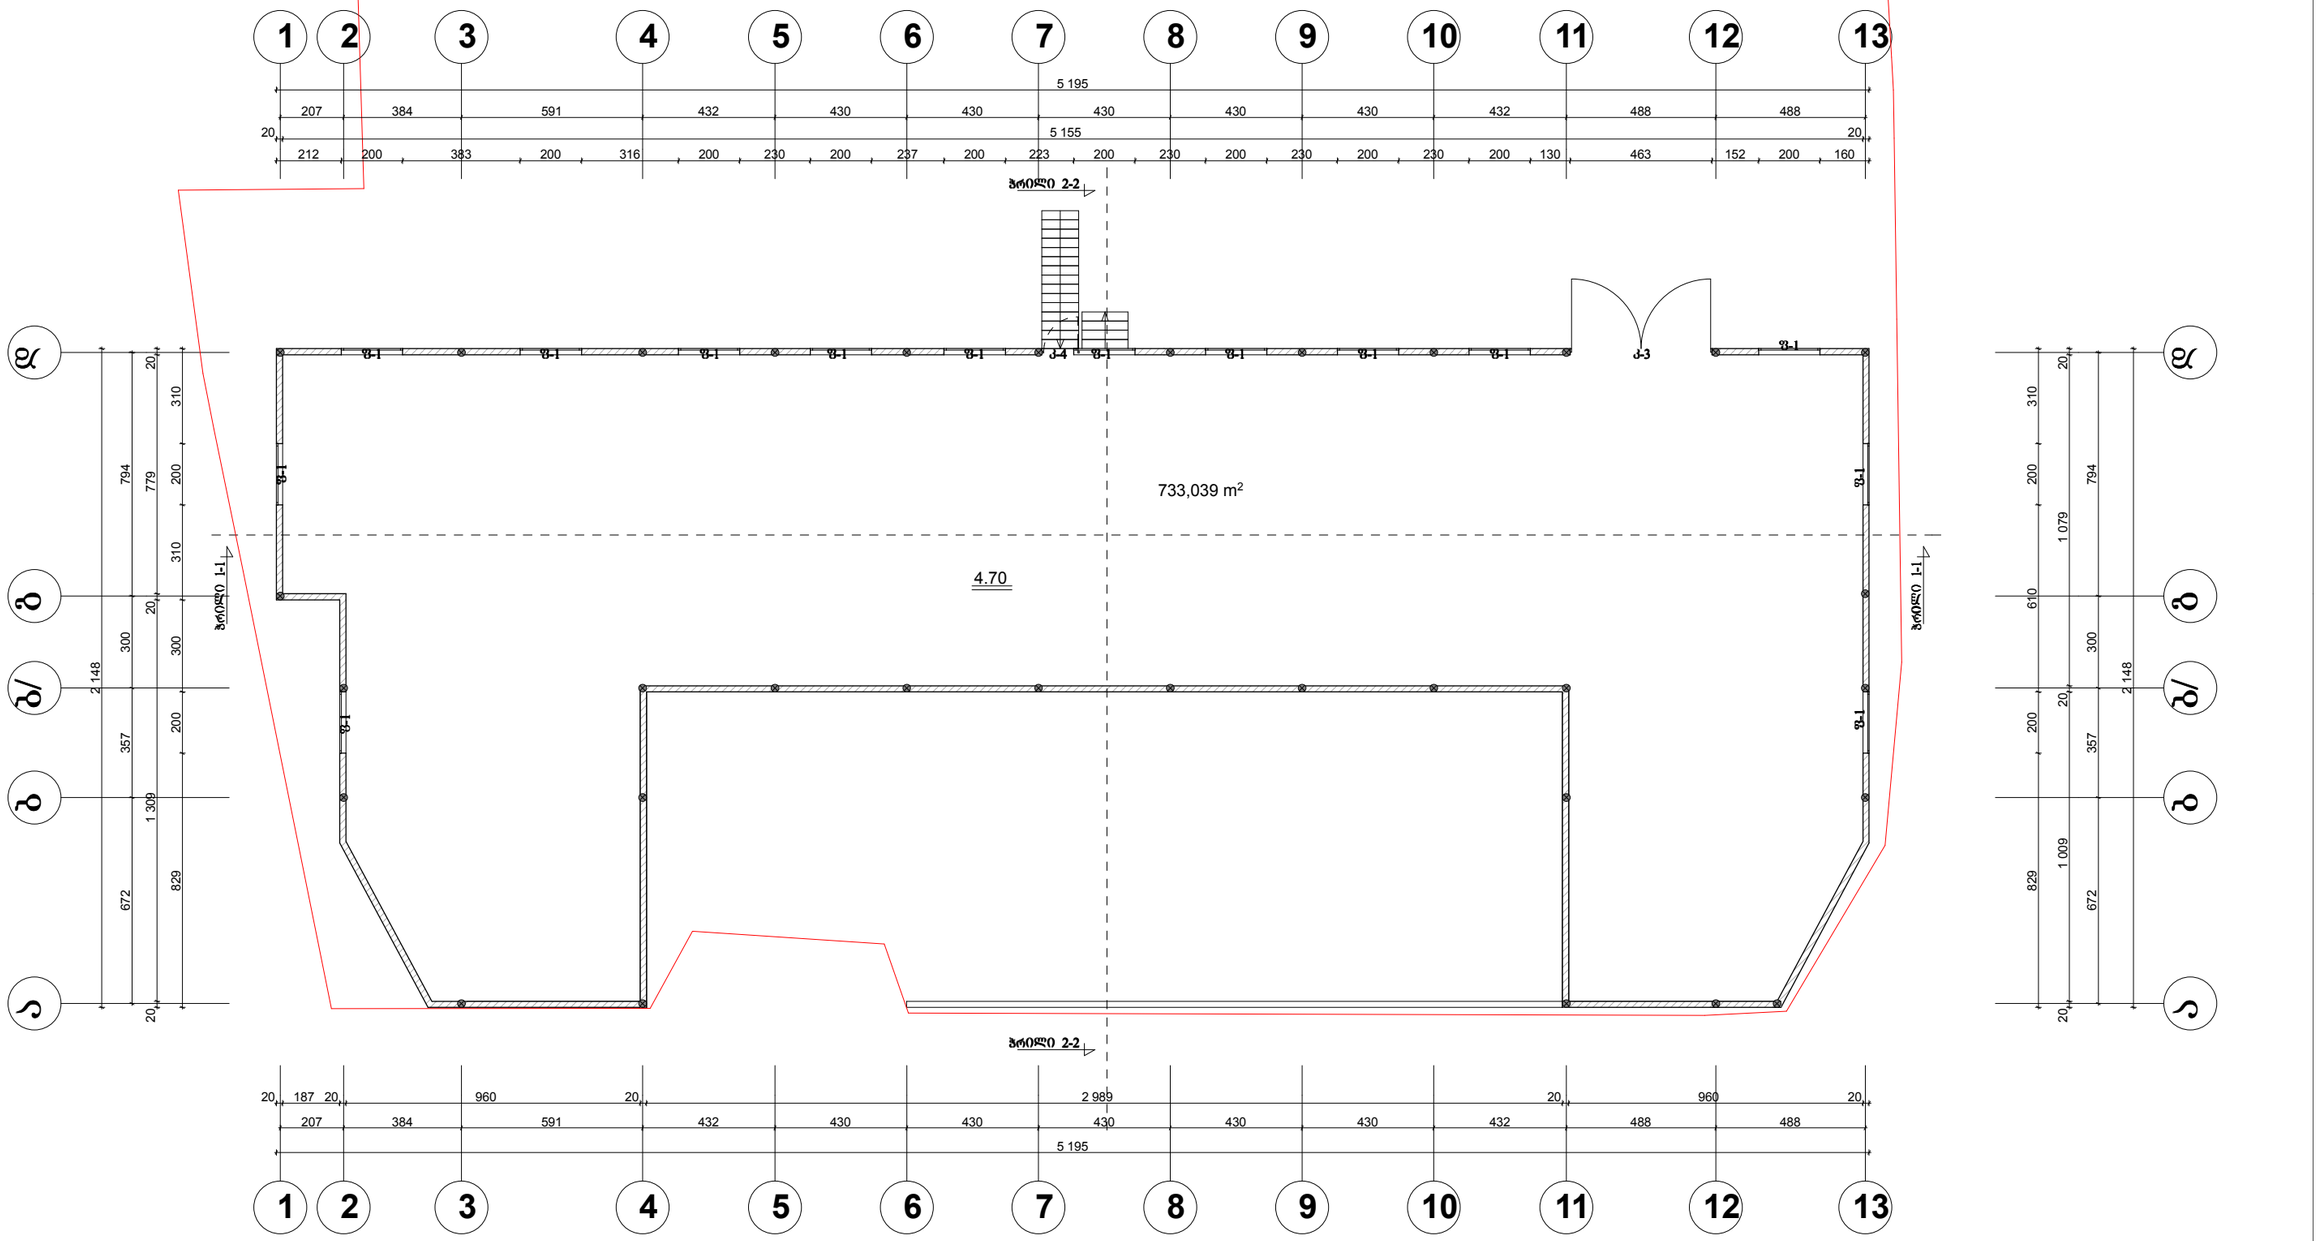

ქ.თბილისი ისანი-სამგორის რაიონი,კაირის ქუჩა №20 სასაწყობე და, მრავალფუნქციური შენობის პროექტი				სტადია	ფურცელი	ფურცლები
						0
დირექტორი	ლ.ქნელაძე		ლიტერი "ბ"			
არ. მთ. არძ.	ლ.ქნელაძე					
არ.ავტორი	ო.მხეიძე					
შესრულა	ო.მხეიძე		გეგმა 4.70 ნიშნულზე	მასშტაბი		
შეამოწმა	ლ.ქნელაძე			1 :100		
					არტ კამარა	

გადახურვის გეგმა

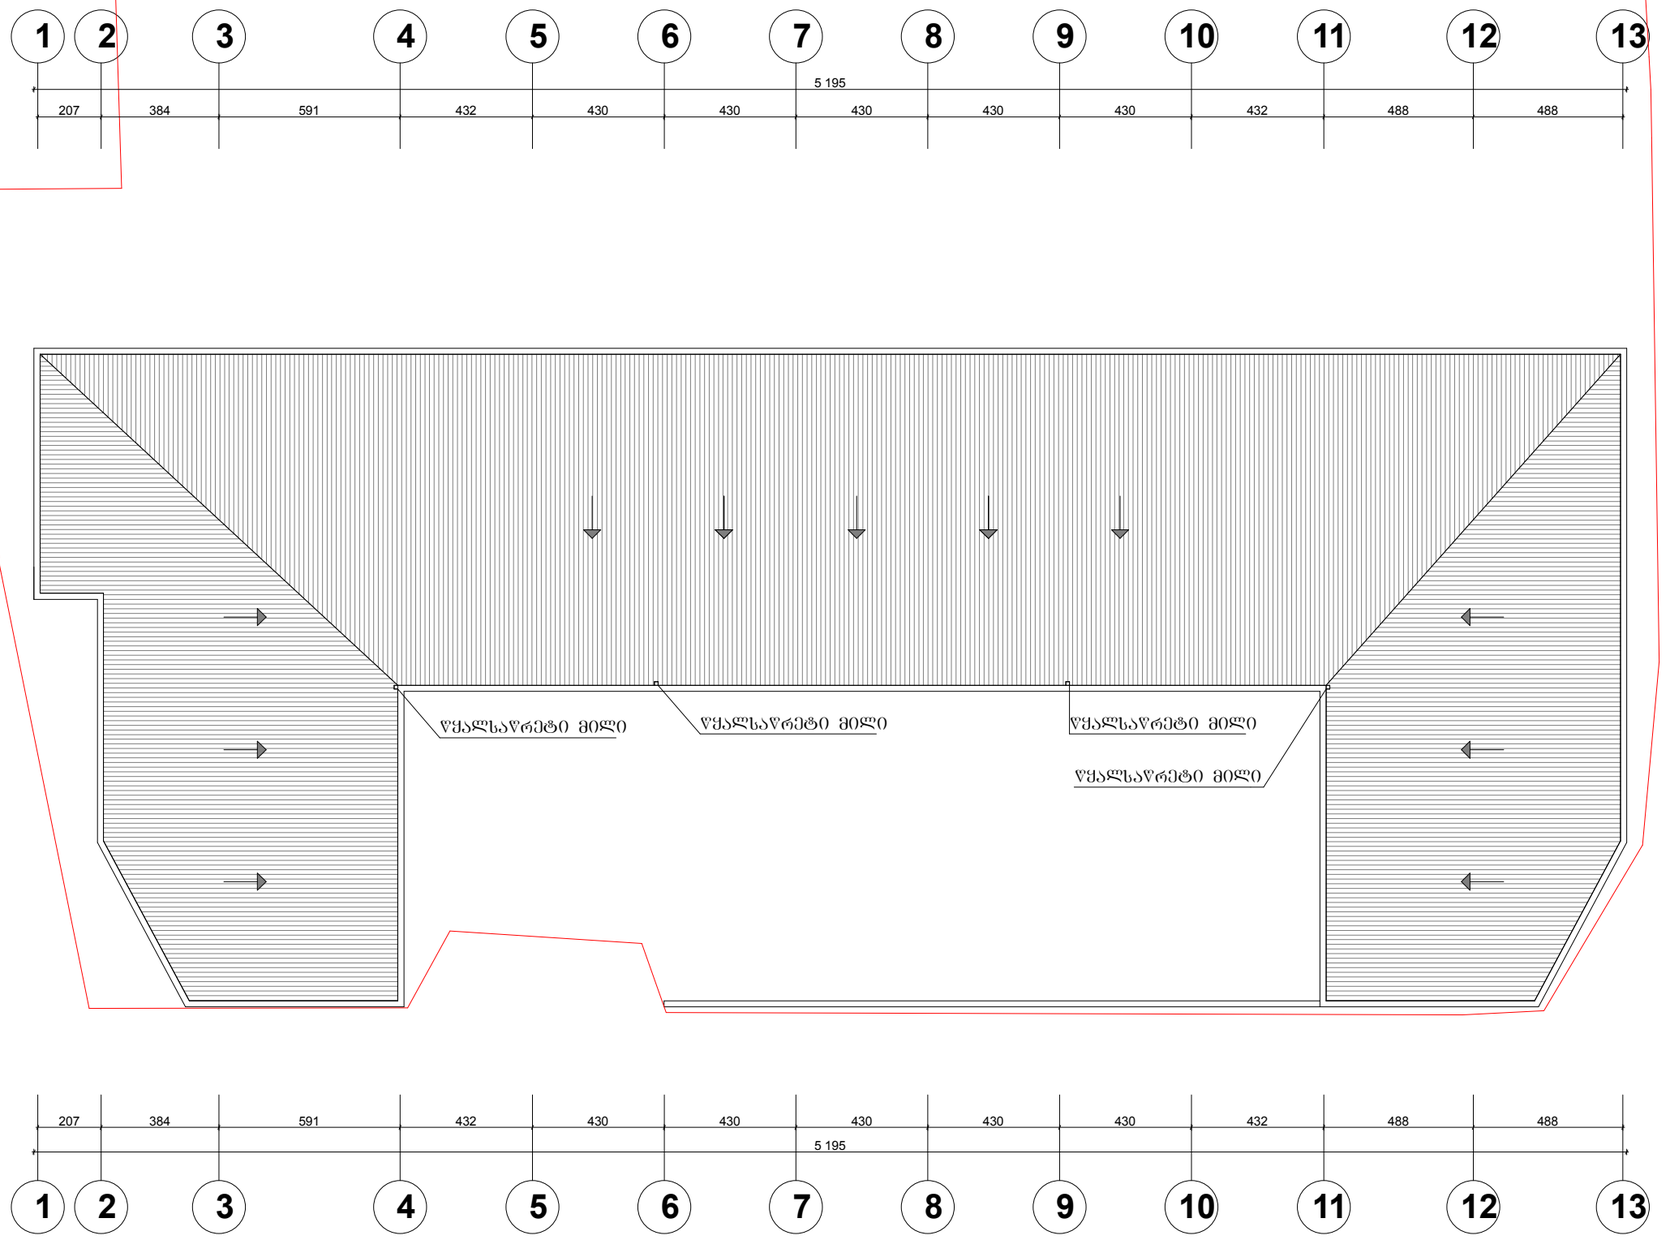

ქ.თბილისი ისანი-სამგორის რაიონი,კაიროს ქუჩა №20 სასაწყობე და, მრავალფუნქციური შენობის პროექტი				სტადია	ფურცელი	ფურცლები
დირექტორი	ლ.ძნელაძე		ლიტერი "ბ"			
არ. მთ. არძ.	ლ.ძნელაძე					
არ.ავტორი	ო.მხეიძე					
შესასრულა	ო.მხეიძე		გადახურვის გეგმა	მასშტაბი		
შეამოწმა	ლ.ძნელაძე					

არტ კამარა
შ.პ.ს."არტ კამარა"