სიმაღლის განსაზღვრა

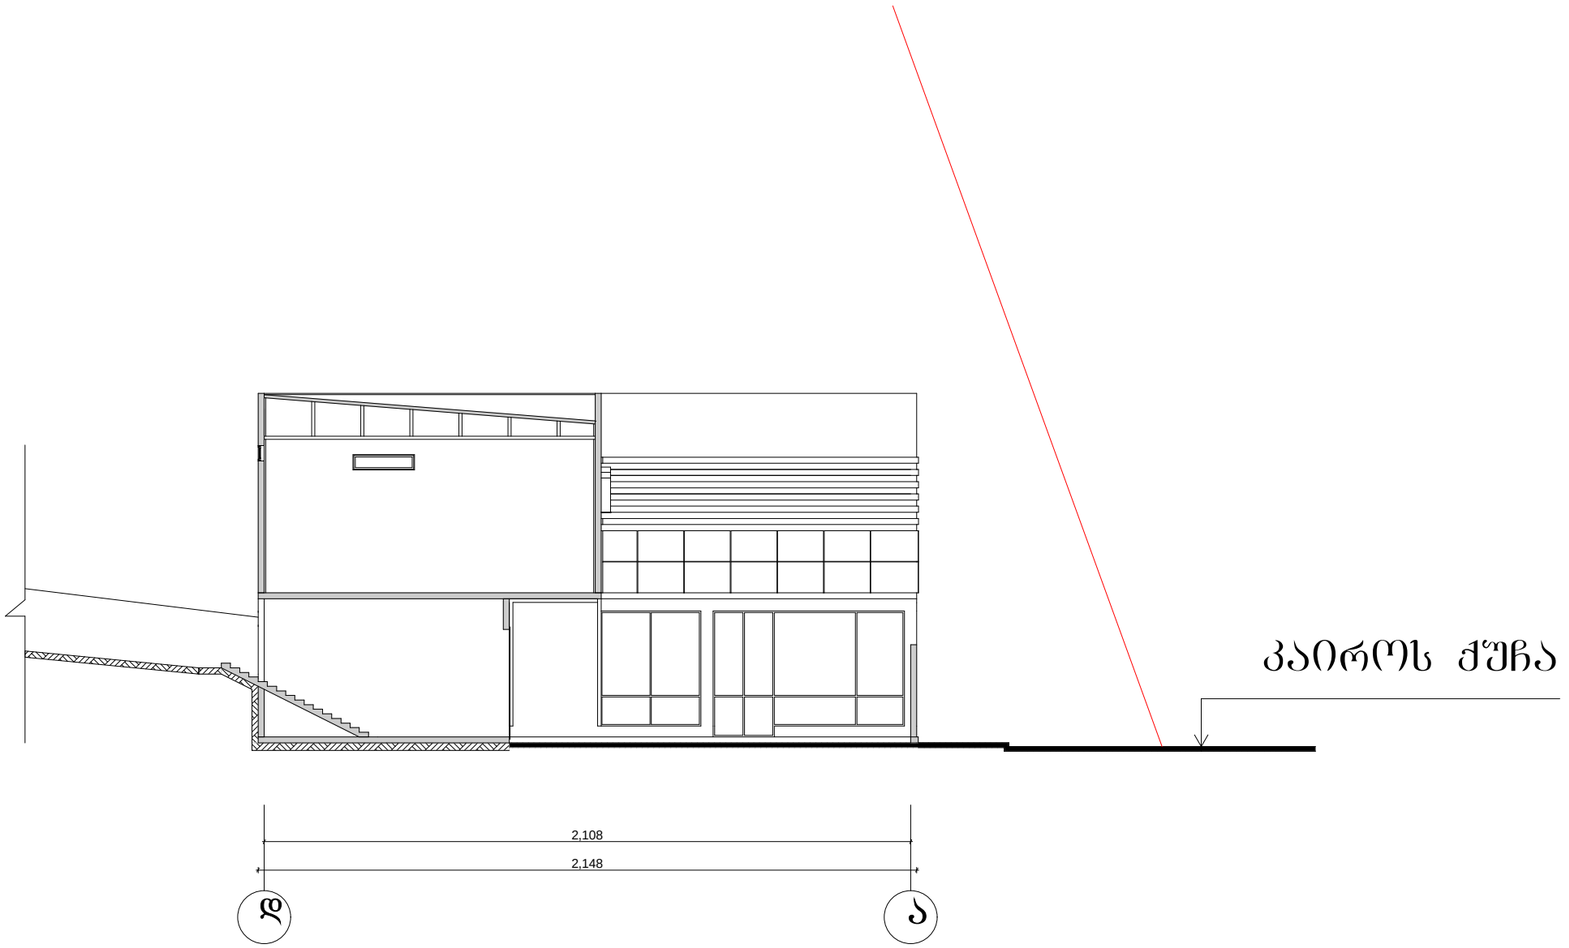

ქ.თბილისი ისანი-სამგორის რაიონი,კაიროს ქუჩა №20 სასაყოფბე შენობის პროექტი				სტადია	ფურცელი	ფურცლები
						0
დირექტორი	ლ.ძნელაძე		ლიტერი "გ"			
პრ. მთ. არქ.	ლ.ძნელაძე					
პრ.არტორი	ო.მხეიძე					
შესრულა	ო.მხეიძე		სიმაღლის განსაძღვრა	მასშტაბი		
შემოწმა	ლ.ძნელაძე			1 :100		

დთ კამარა
შპს"ყველა კამარა"