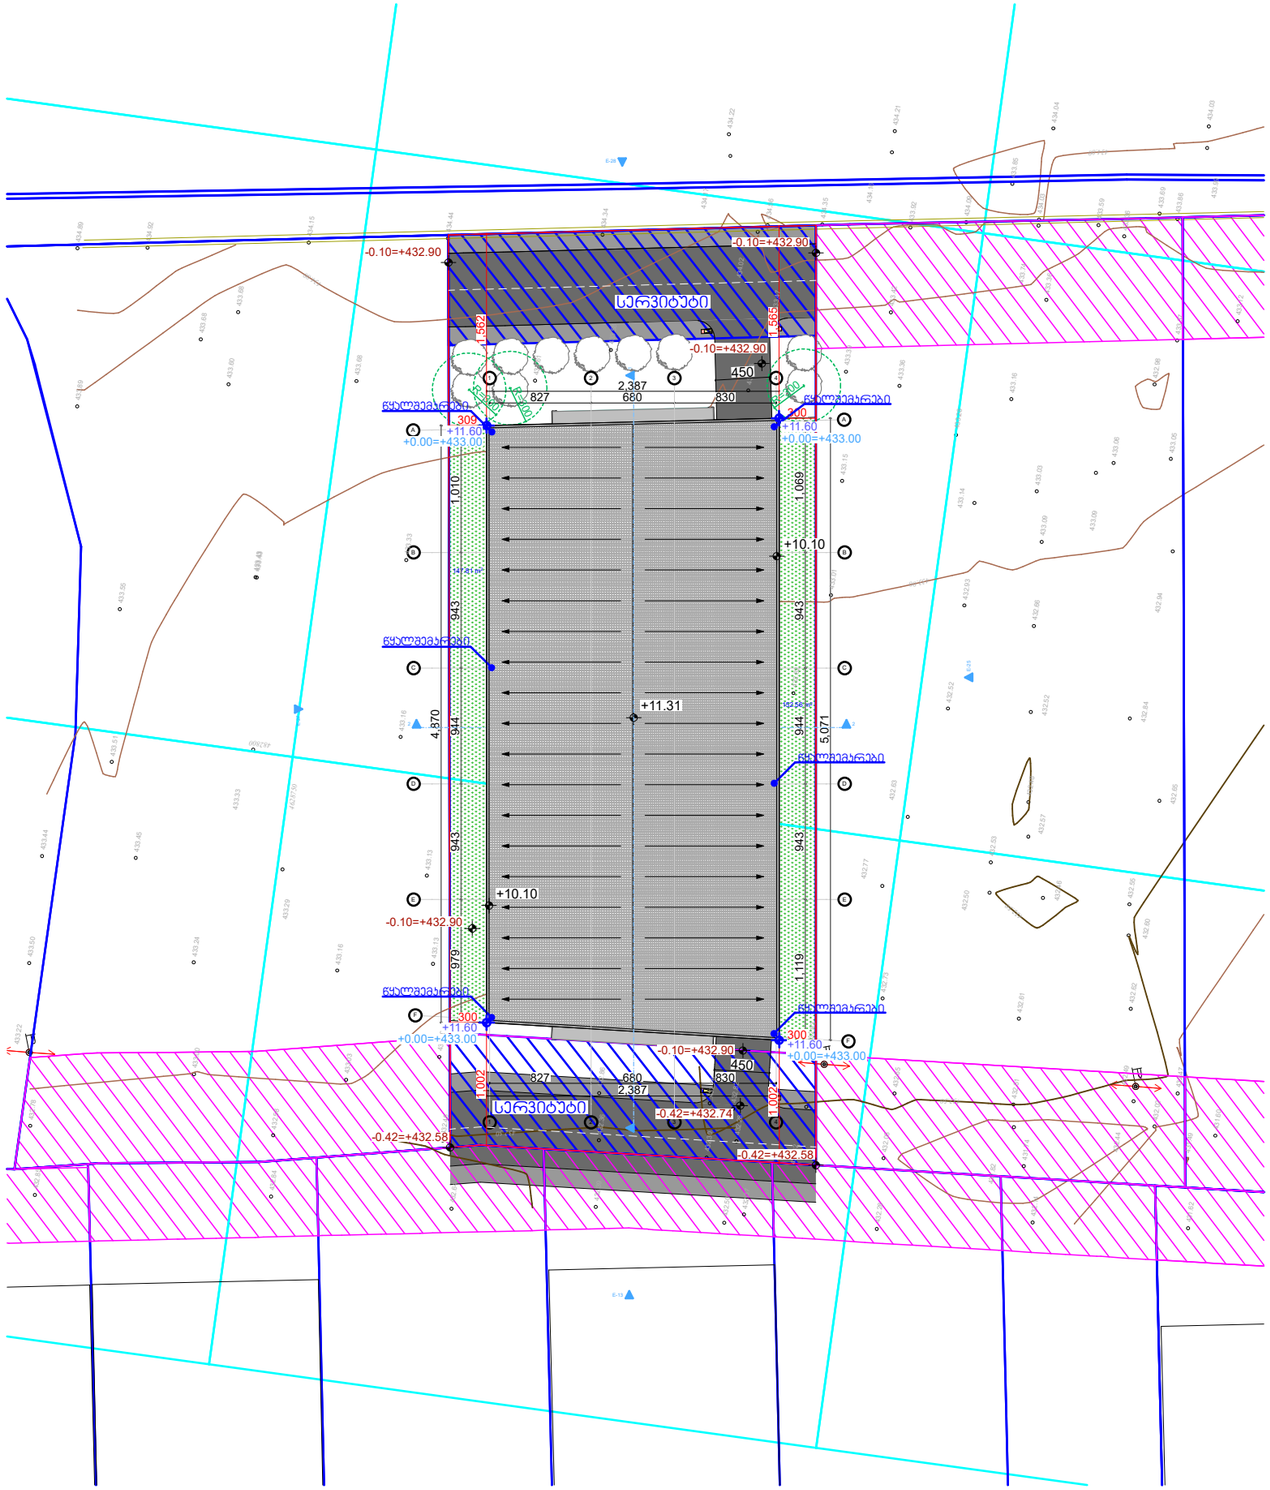


მშენებლობის და პირობითი ელემენტები

პროექტის სახელწოდება

საწყობი

ობიექტის მისამართი

ქ.თბილისი, ქეჩა შუშის, N38
ს/ს (01.11.04.017.359)

შ.პ.ს. "არქვეი"

ს.ნ.: 420425524
ელ-ფოსტა: arch.way@outlook.com

დირექტორი	უ.ჯანტარია
მთ. არქიტექტორი	დ. ჯაშია
დამკვეთი:	შპს "ნიუ ლამ ჯორჯია"


ნახაზის დასახელება

გენ-გეგმა

მასშტაბი	ფორმატი	გვერდი
1:500	A-3	0

საქართველო

ქალაქი თბილისი, ჭუბა შუშის, №38 (ს/კ: 01.11.04.017.359); შპს "ნიუ ლამ ჯორჯია"; (ი/დ : 400009637); საკუთრებაში არსებული 2255კვ.მ. არასასოფლო-სამეურნეო დანიშნულების მიწის ნაკვეთის და მისი მიმდებარე ტერიტორიის ტოპოგრაფიული გეგმა

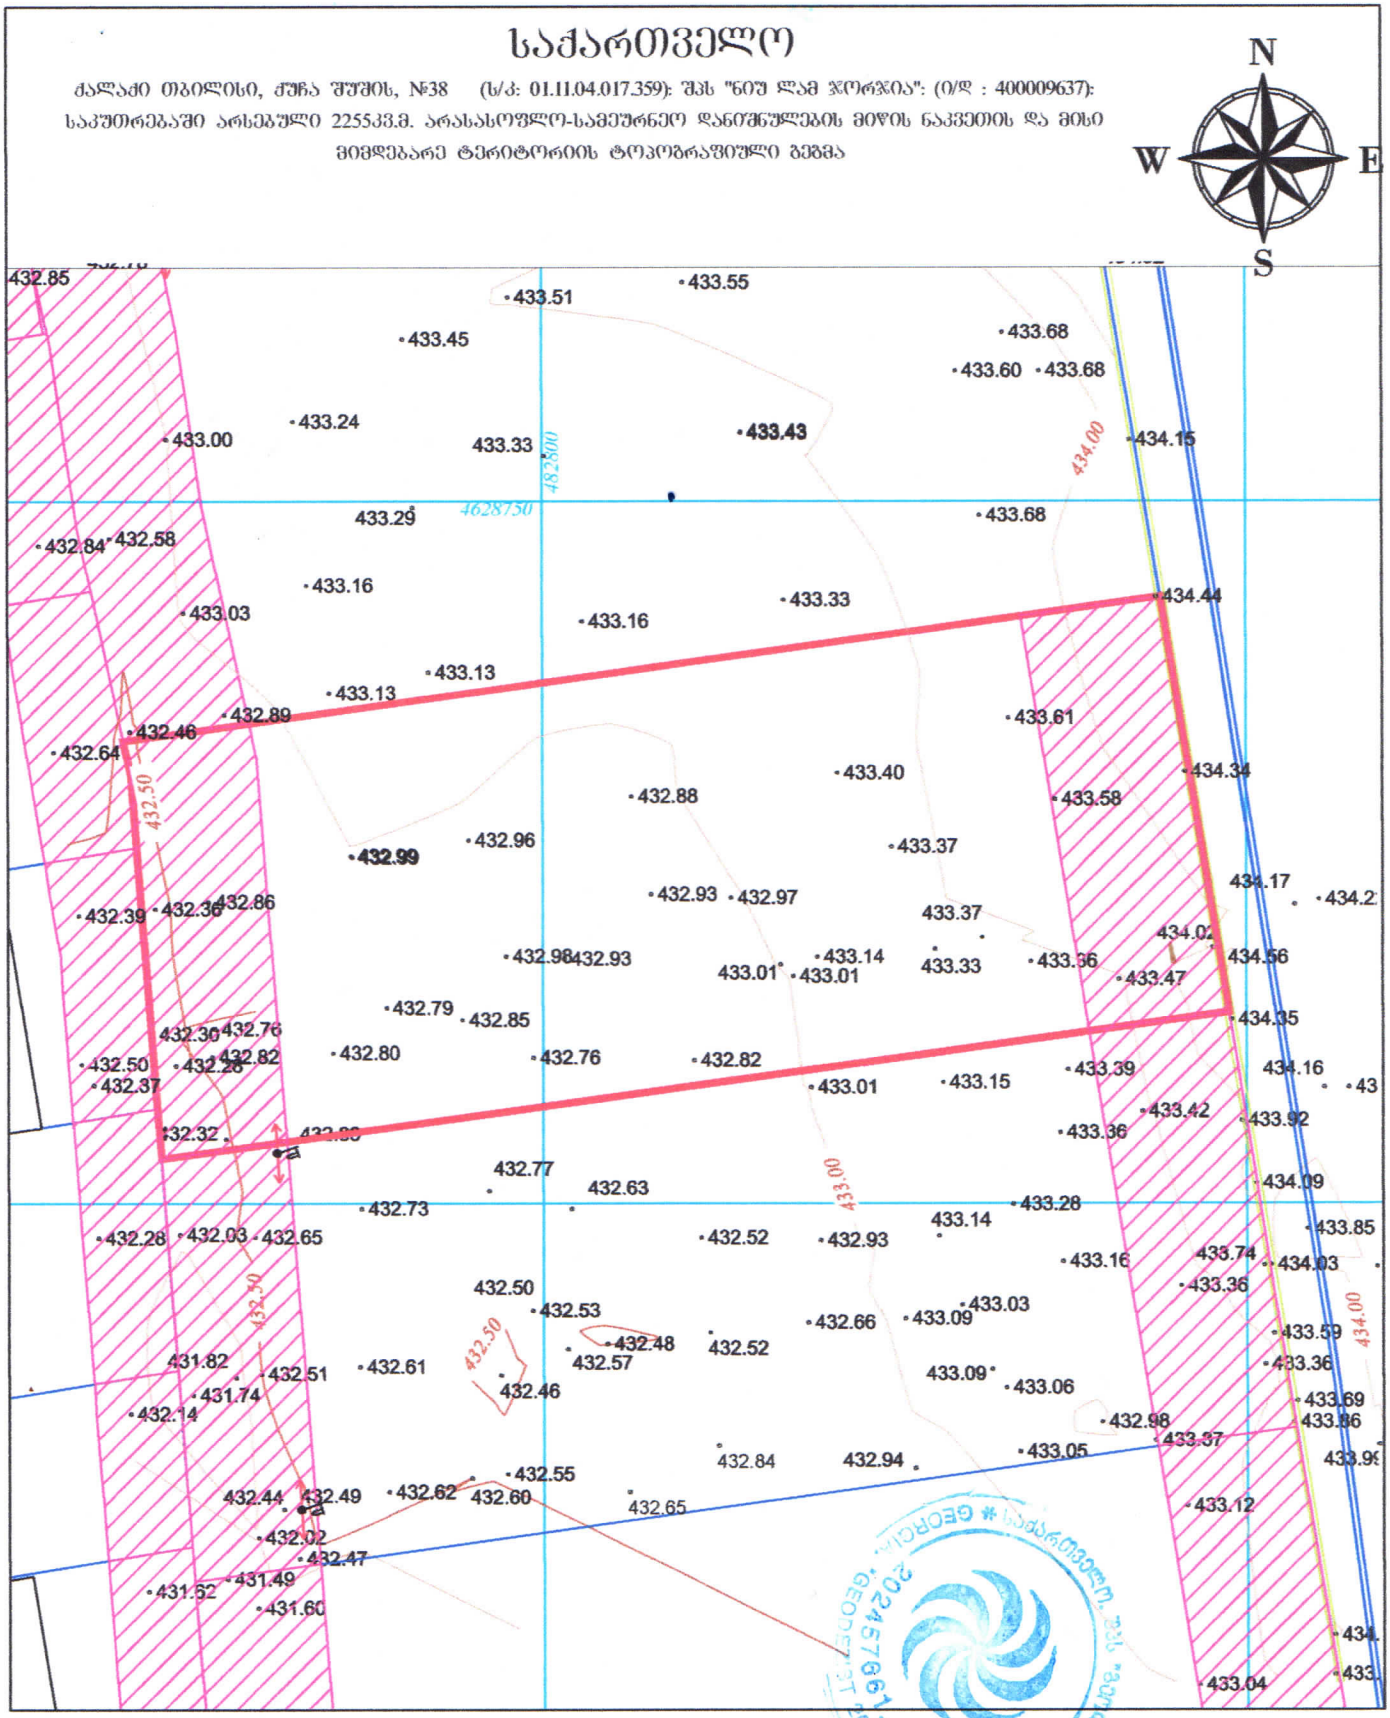

შენიშვნა: ტოპოგრაფიულ ნახაზზე ხაზოვანი ნაგებობები დატანილია რეგისტრირებული მონაცემებიდან

პირობითი აღნიშვნები	შენიშვნა: მიწის სამშენებლო შესათანხმებელ შესაბამის კომუნიკაციის წარმომადგენლებთან	ნაკვეთის საზღვრები მითითებულია დამკვეთის მიერ

რეგისტრირებული მიწის ნაკვეთის საზღვრები
შენობა
მოქმედებაში მიწის ნაკვეთის საზღვრები
შადრევანი
ონკანი
წყარო ან ჭა
+00
UTM სისტემის კოორდინატები

- 500 სიმაღლის ნიშნული
ეკლ. ბოძი
ბაქნი
ფოთლოვანი ხე
სამეთვალყურეო ჭები
ლამპიონები
შაღალი ძაბვის გადამცემი

მოშენილი
ბეტონი
წყალგაყვანილობა
გაზი
ძ კანალიზაცია
სან სანიაღვრე
ტე ტელეკომუნიკაციები
ბორდიური
სატრანსპორტო ზონა
წიწვოვანი ხე
ხეხილის ხე
პალმა

შ.პ.ს. "გეოდეზისტი2009"
მისამართი: ქ. თბილისი, შარტავას, ქუჩა №14
ტ: 591 68 80 11

დირექტორი		მ.გეგეჭკორი
აზომა		მ.გეგეჭკორი
დახაზა		მ.გეგეჭკორი
დამკვეთი		
მომზადების თარიღი	22/08/2023	მასშტაბი: 1:500