ფასადი 1-3 ღერძებში

მ. 1:100

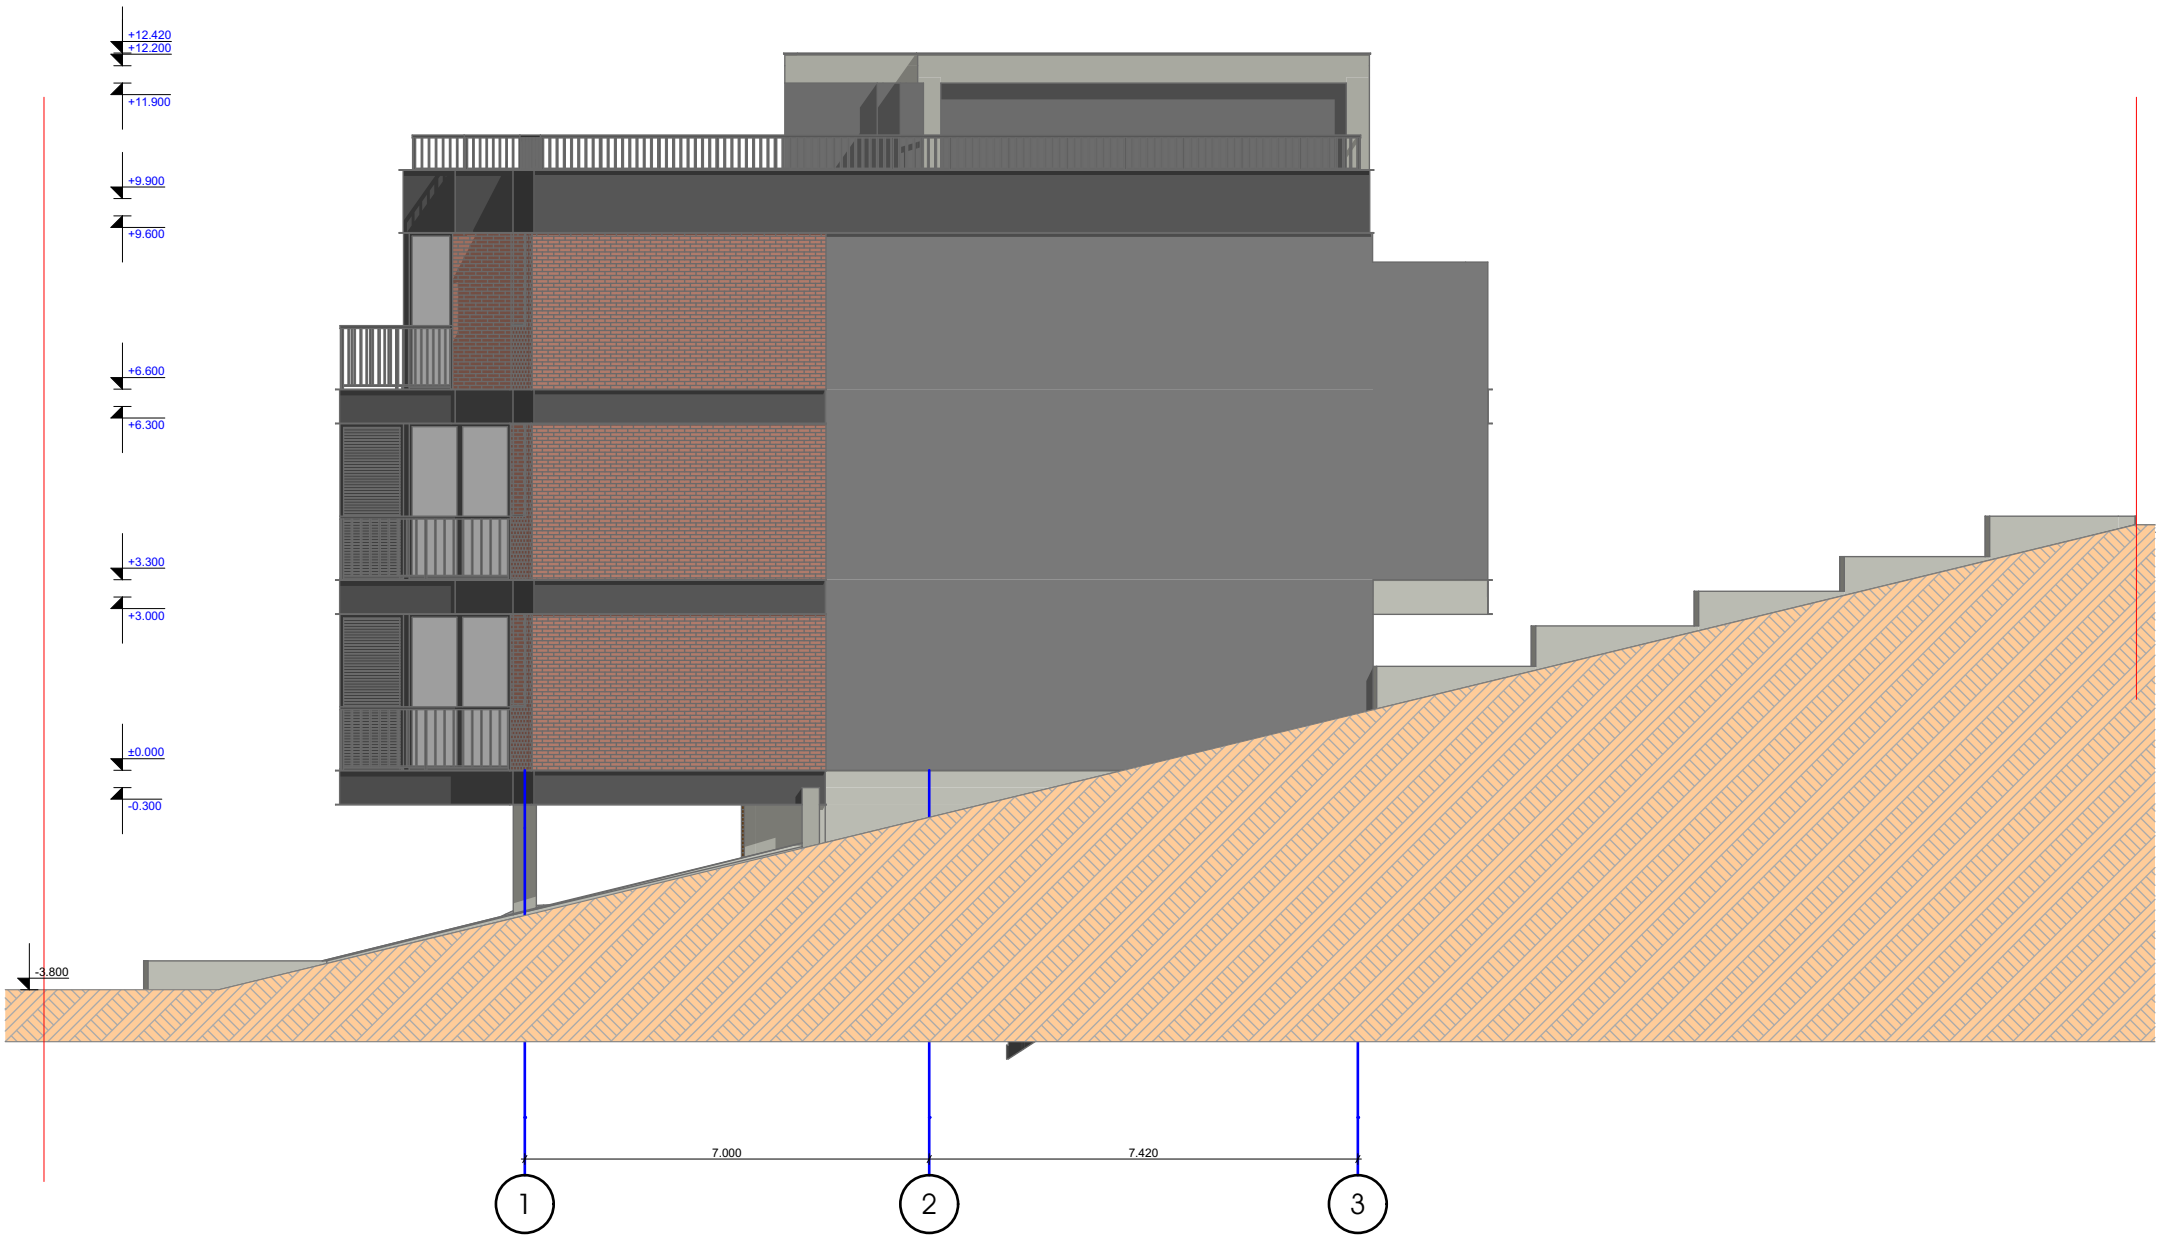

ფასადი 3-1 ღერძებში

მ. 1:100

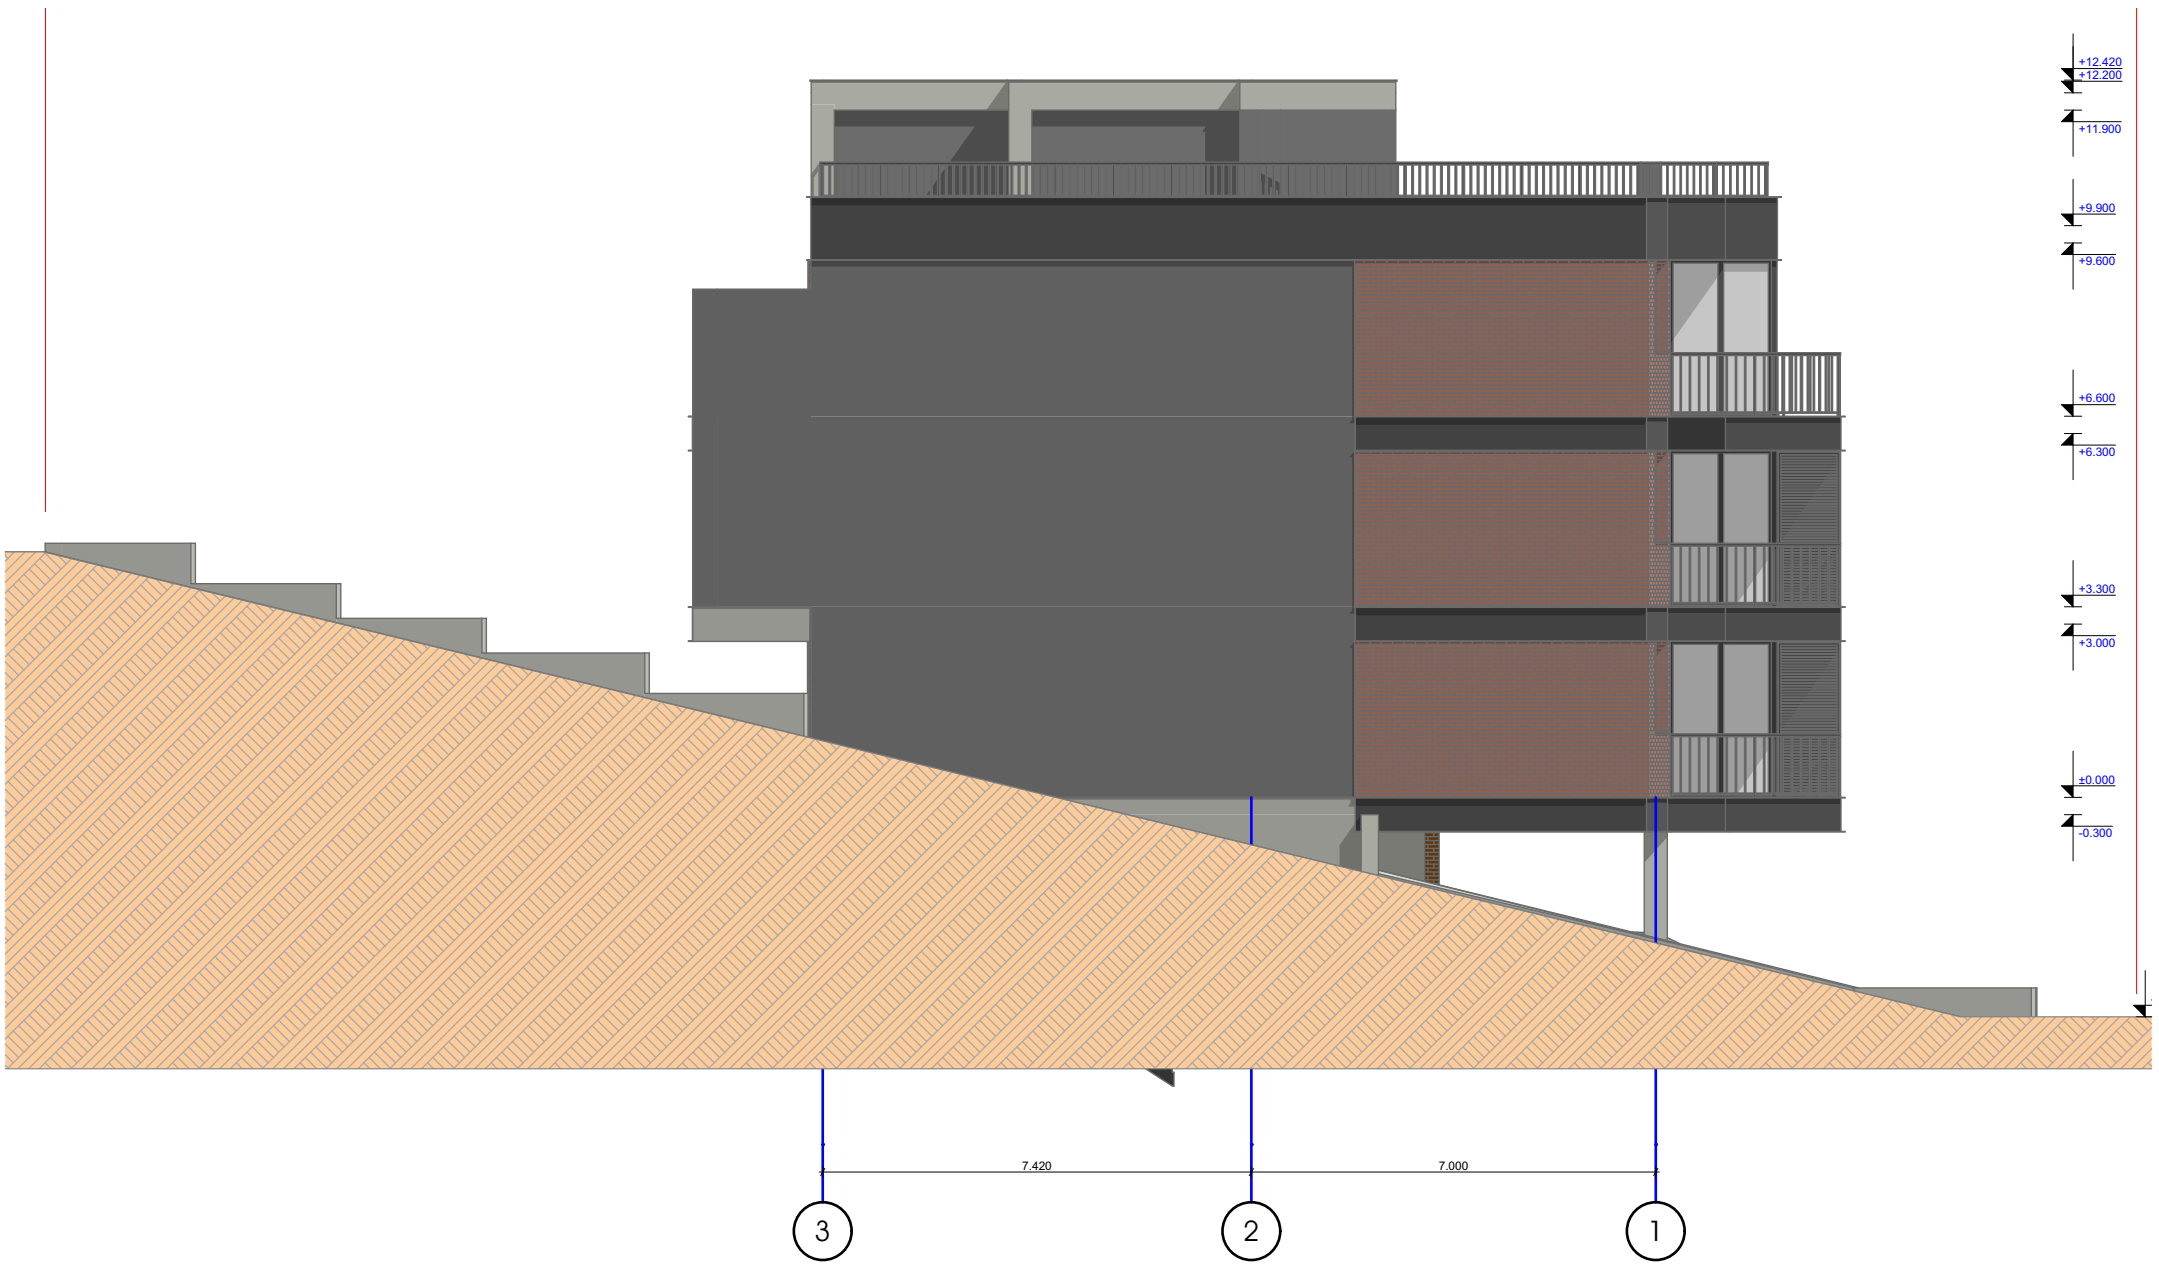

ფასადი ე-ა ღერძებში

მ. 1:100

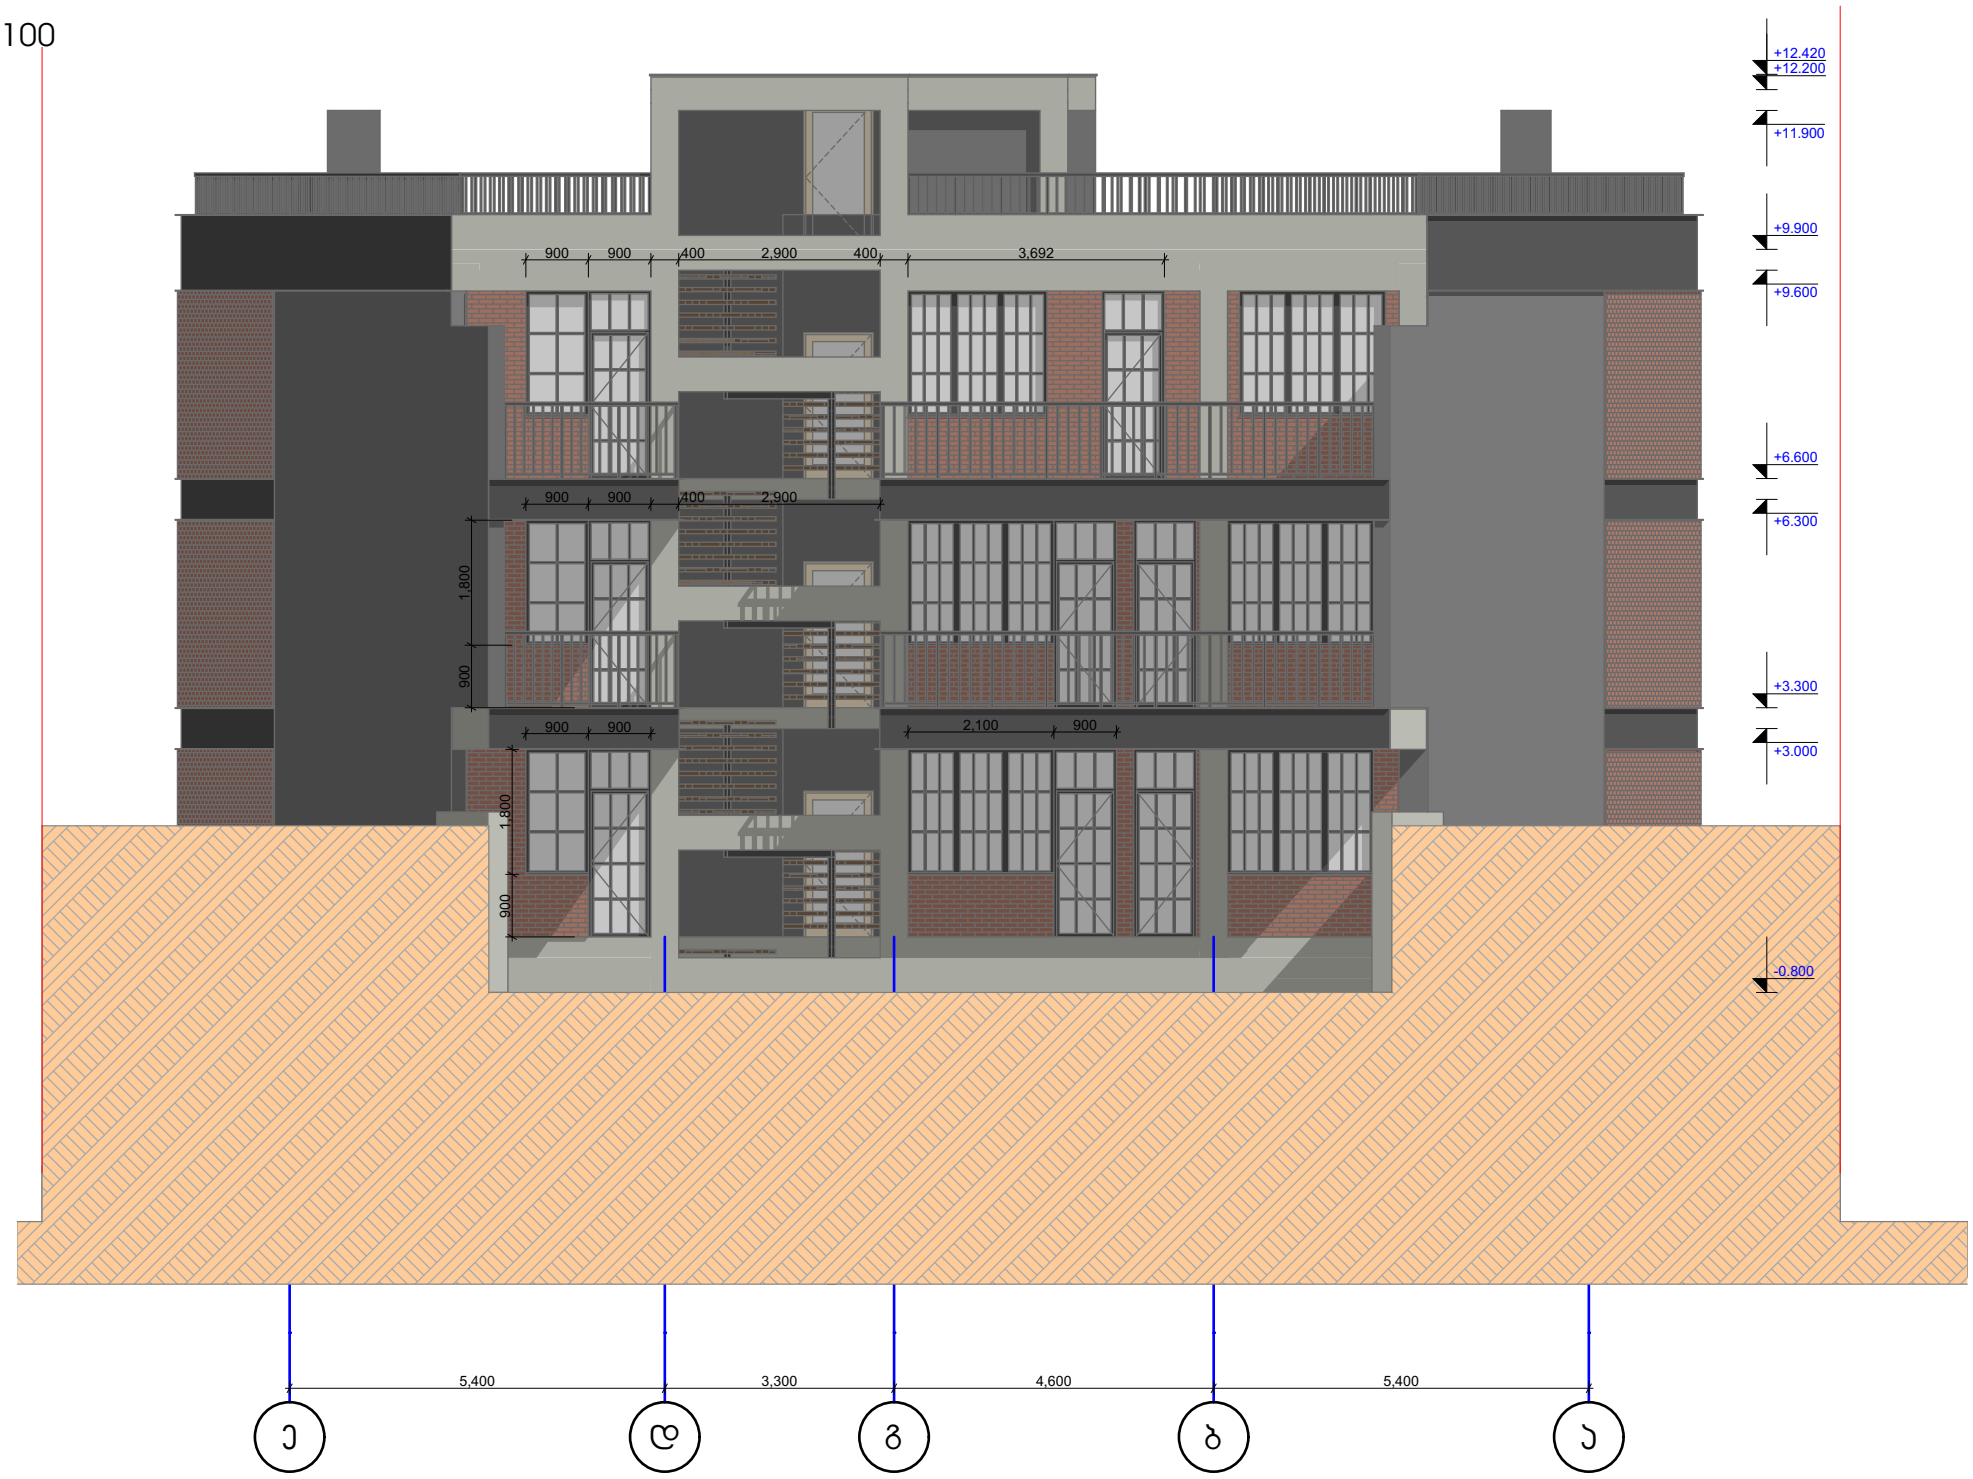

ფასადი ა-ე ღერძებში

მ. 1:100

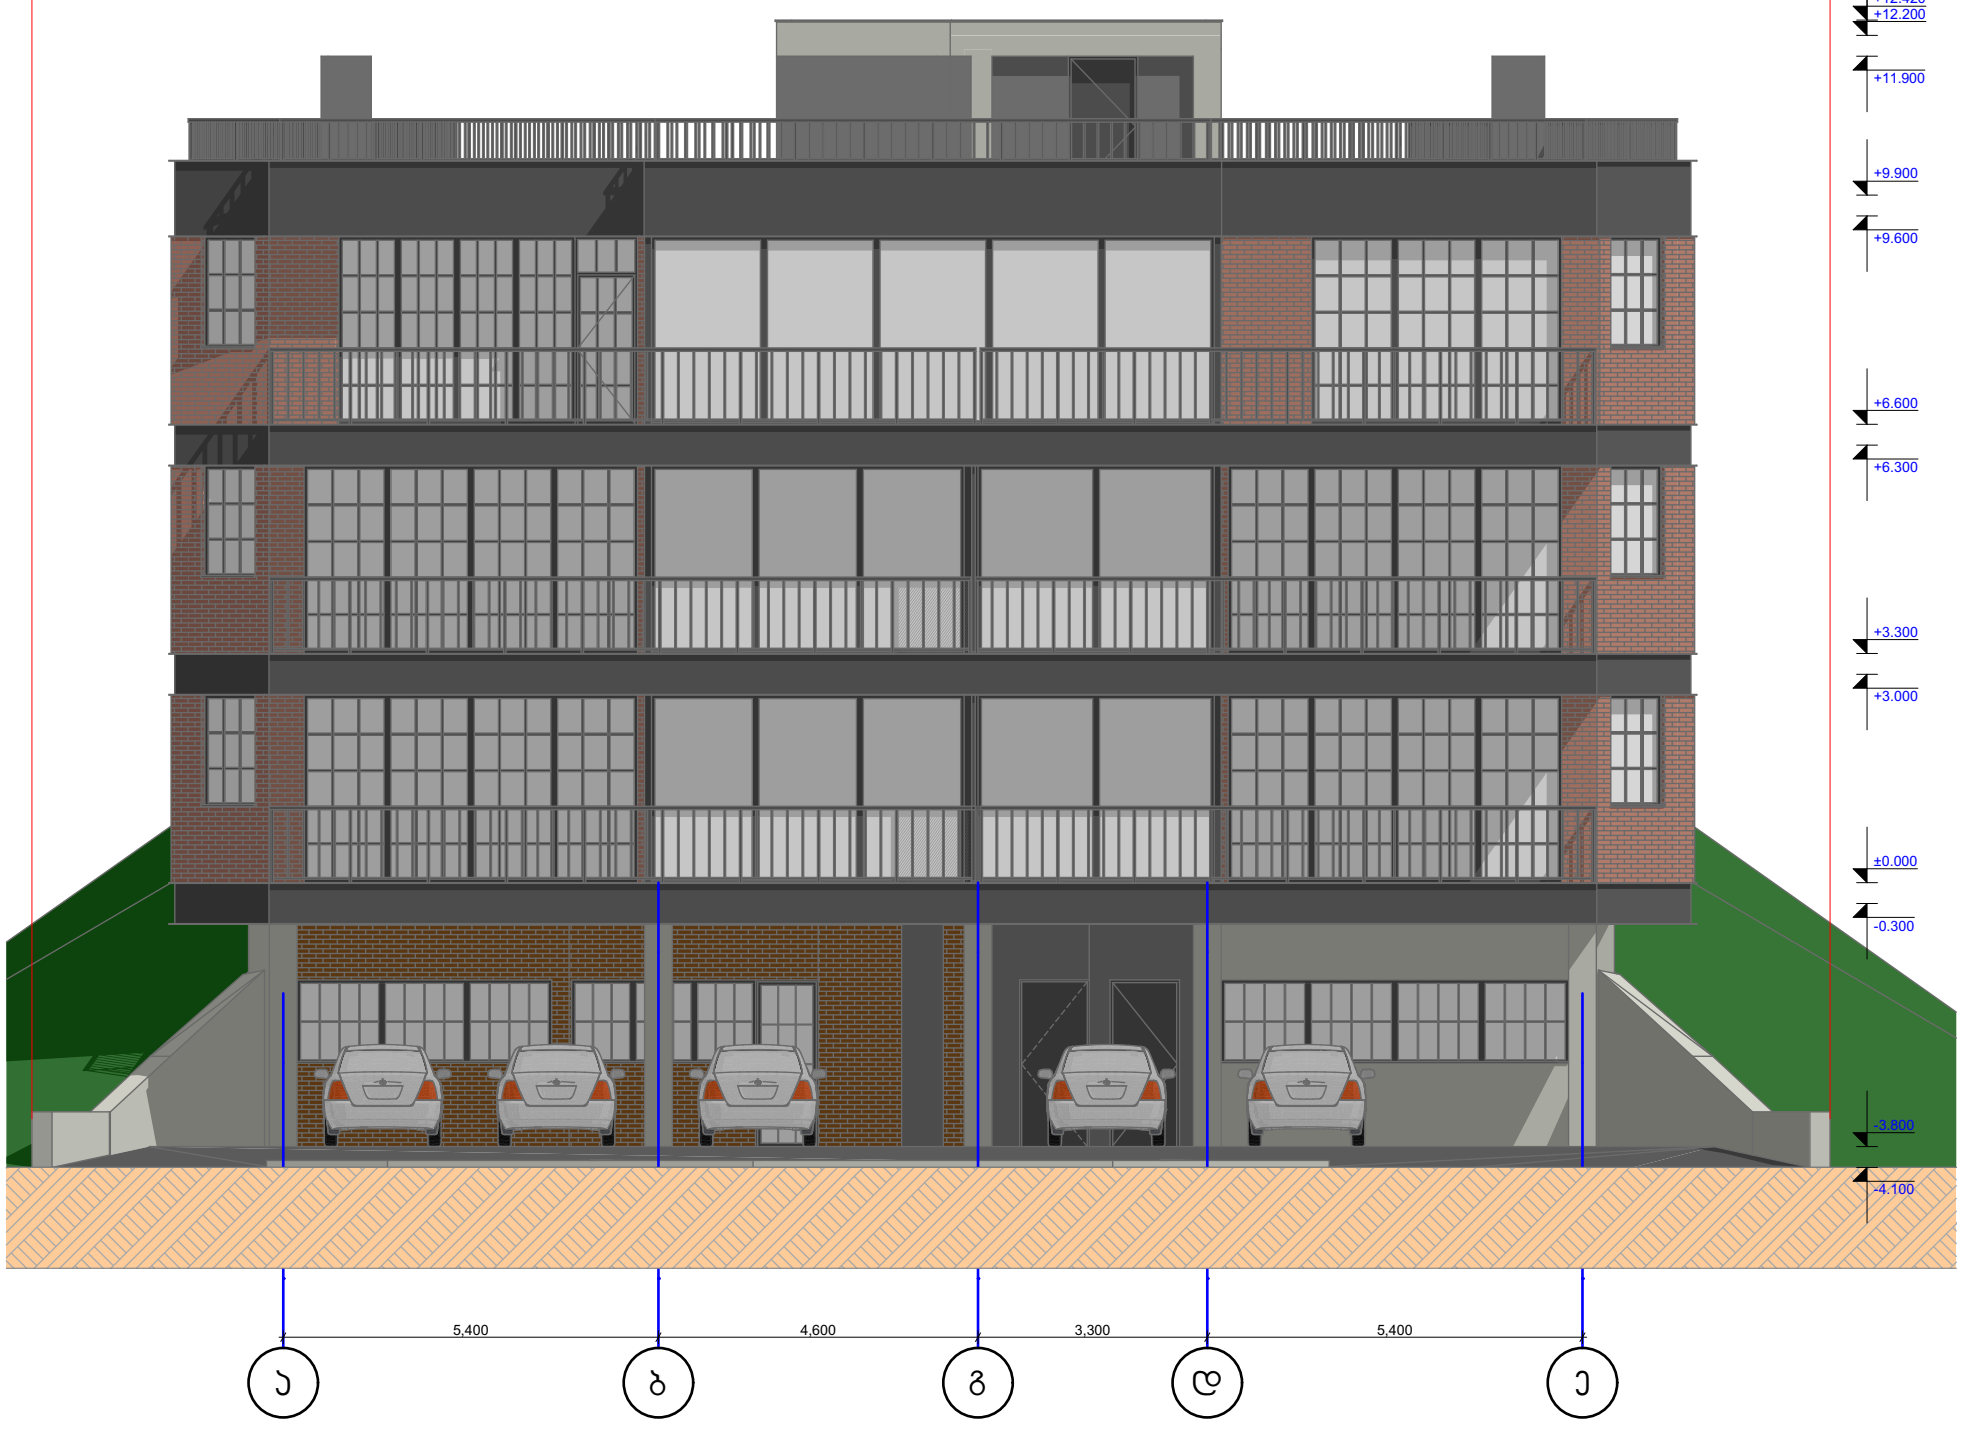

(18.1+59.5+41.8+57.0+18.8)X0.3 =**65.10 მ²**

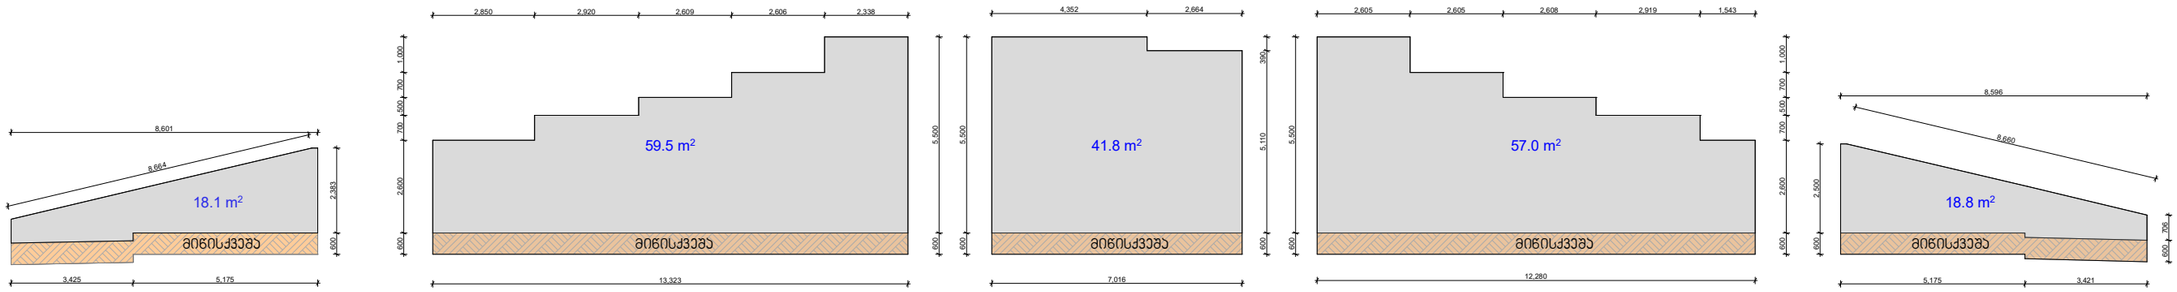

(99.3+7)/60.144=**1,77 მ.**

