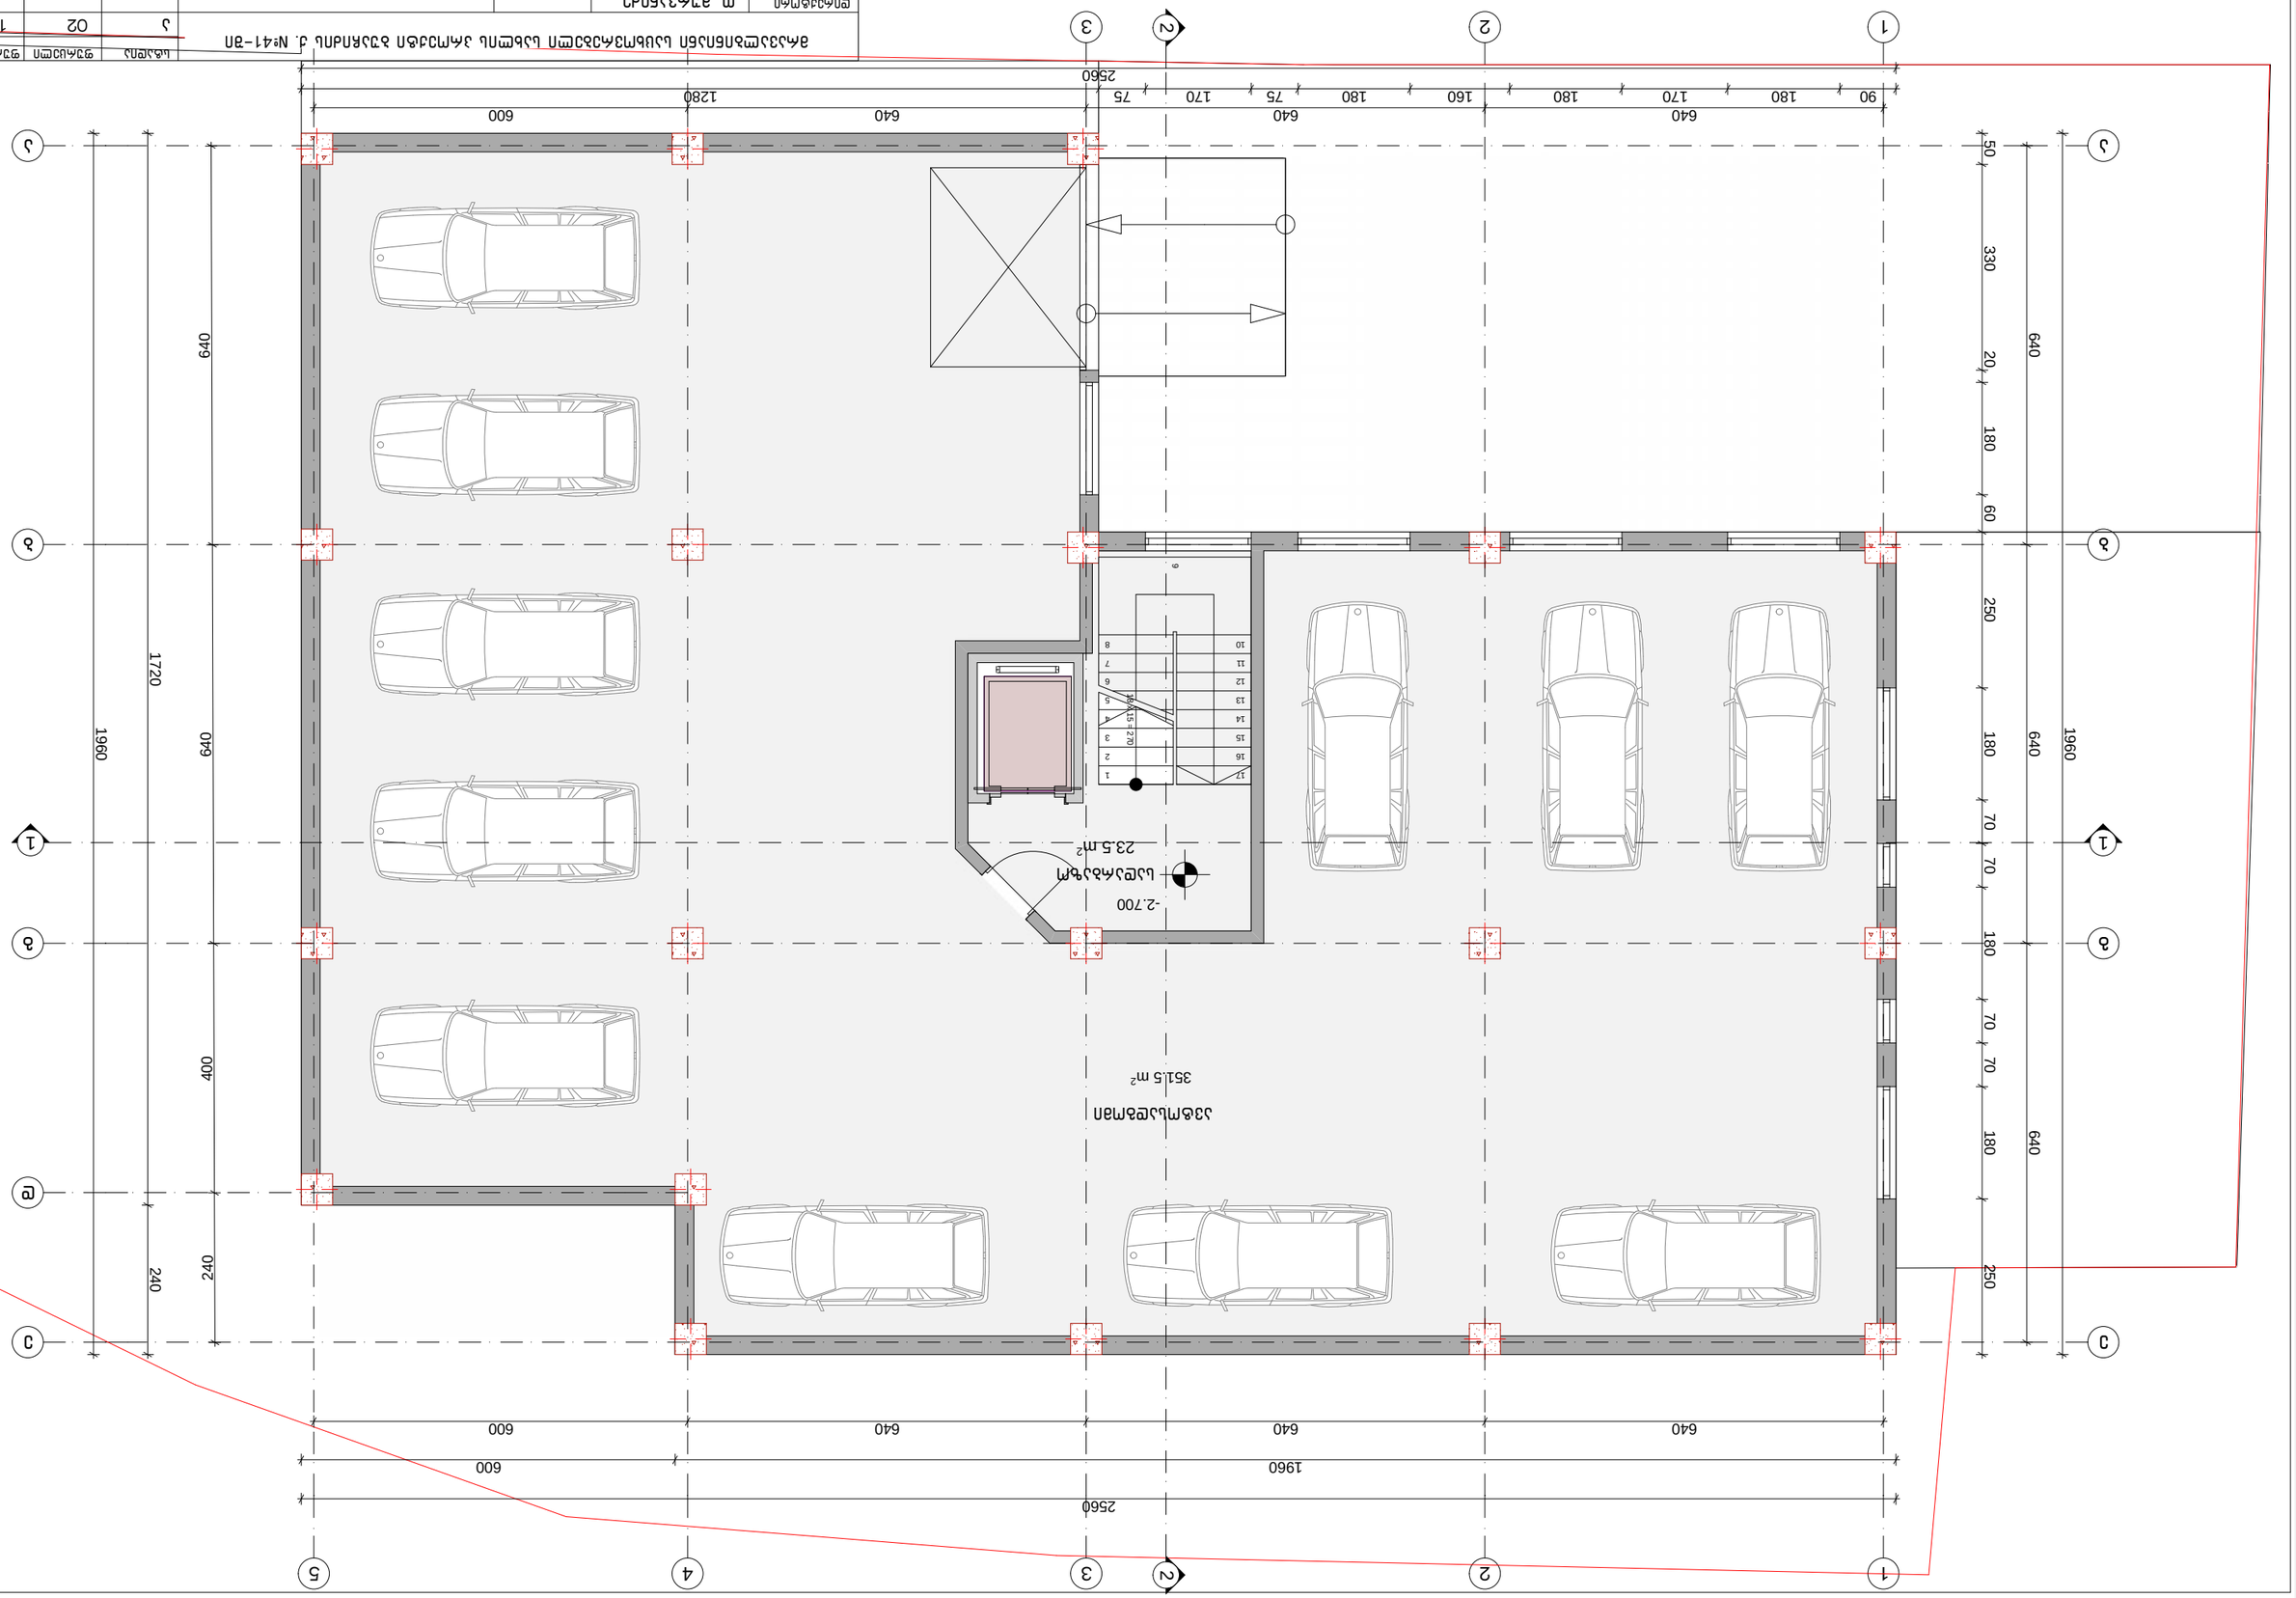

18 x 15 = 270

1
2
3
4
5
6
7
8

9

10

11

12

13

14

15

16

17

1

1

2

2

3

3

4 5

a a

b b

g g

e e

d

640 640 640 600

640 640 640 600 640 640 640 640 640 400 240 1720 240

1960 600

2560 50 330 20 180 60 250 180 70 70 180 70 70 180 250 1960

90 180 170 180 160 180 75 170 75 1280

2560 1960

-2.700

23.5 m2

351.5 m2

ავტორი სარდაფის გეგმა

შეასრულა

pr.mT.inJ.

პრ.მთ.არქ. დირექტორი

S.p.s.
`კოლეგიუმი~

სტადია ფურცელი ფურცლები თ. მურვანიძე

თ. მურვანიძე
ზ. სილაგაძე
რ. ებრალიძე
რ. ებრალიძე

15

შეამოწმა

02

მასშტაბი

a

1:100
თ. მურვანიძე

სადარბაზო

ავტოსადგომი

1 1

2 2

მრავალბინიანი საცხოვრებელი სახლის პროექტი ბუაჩიძის ქ. #41-ში

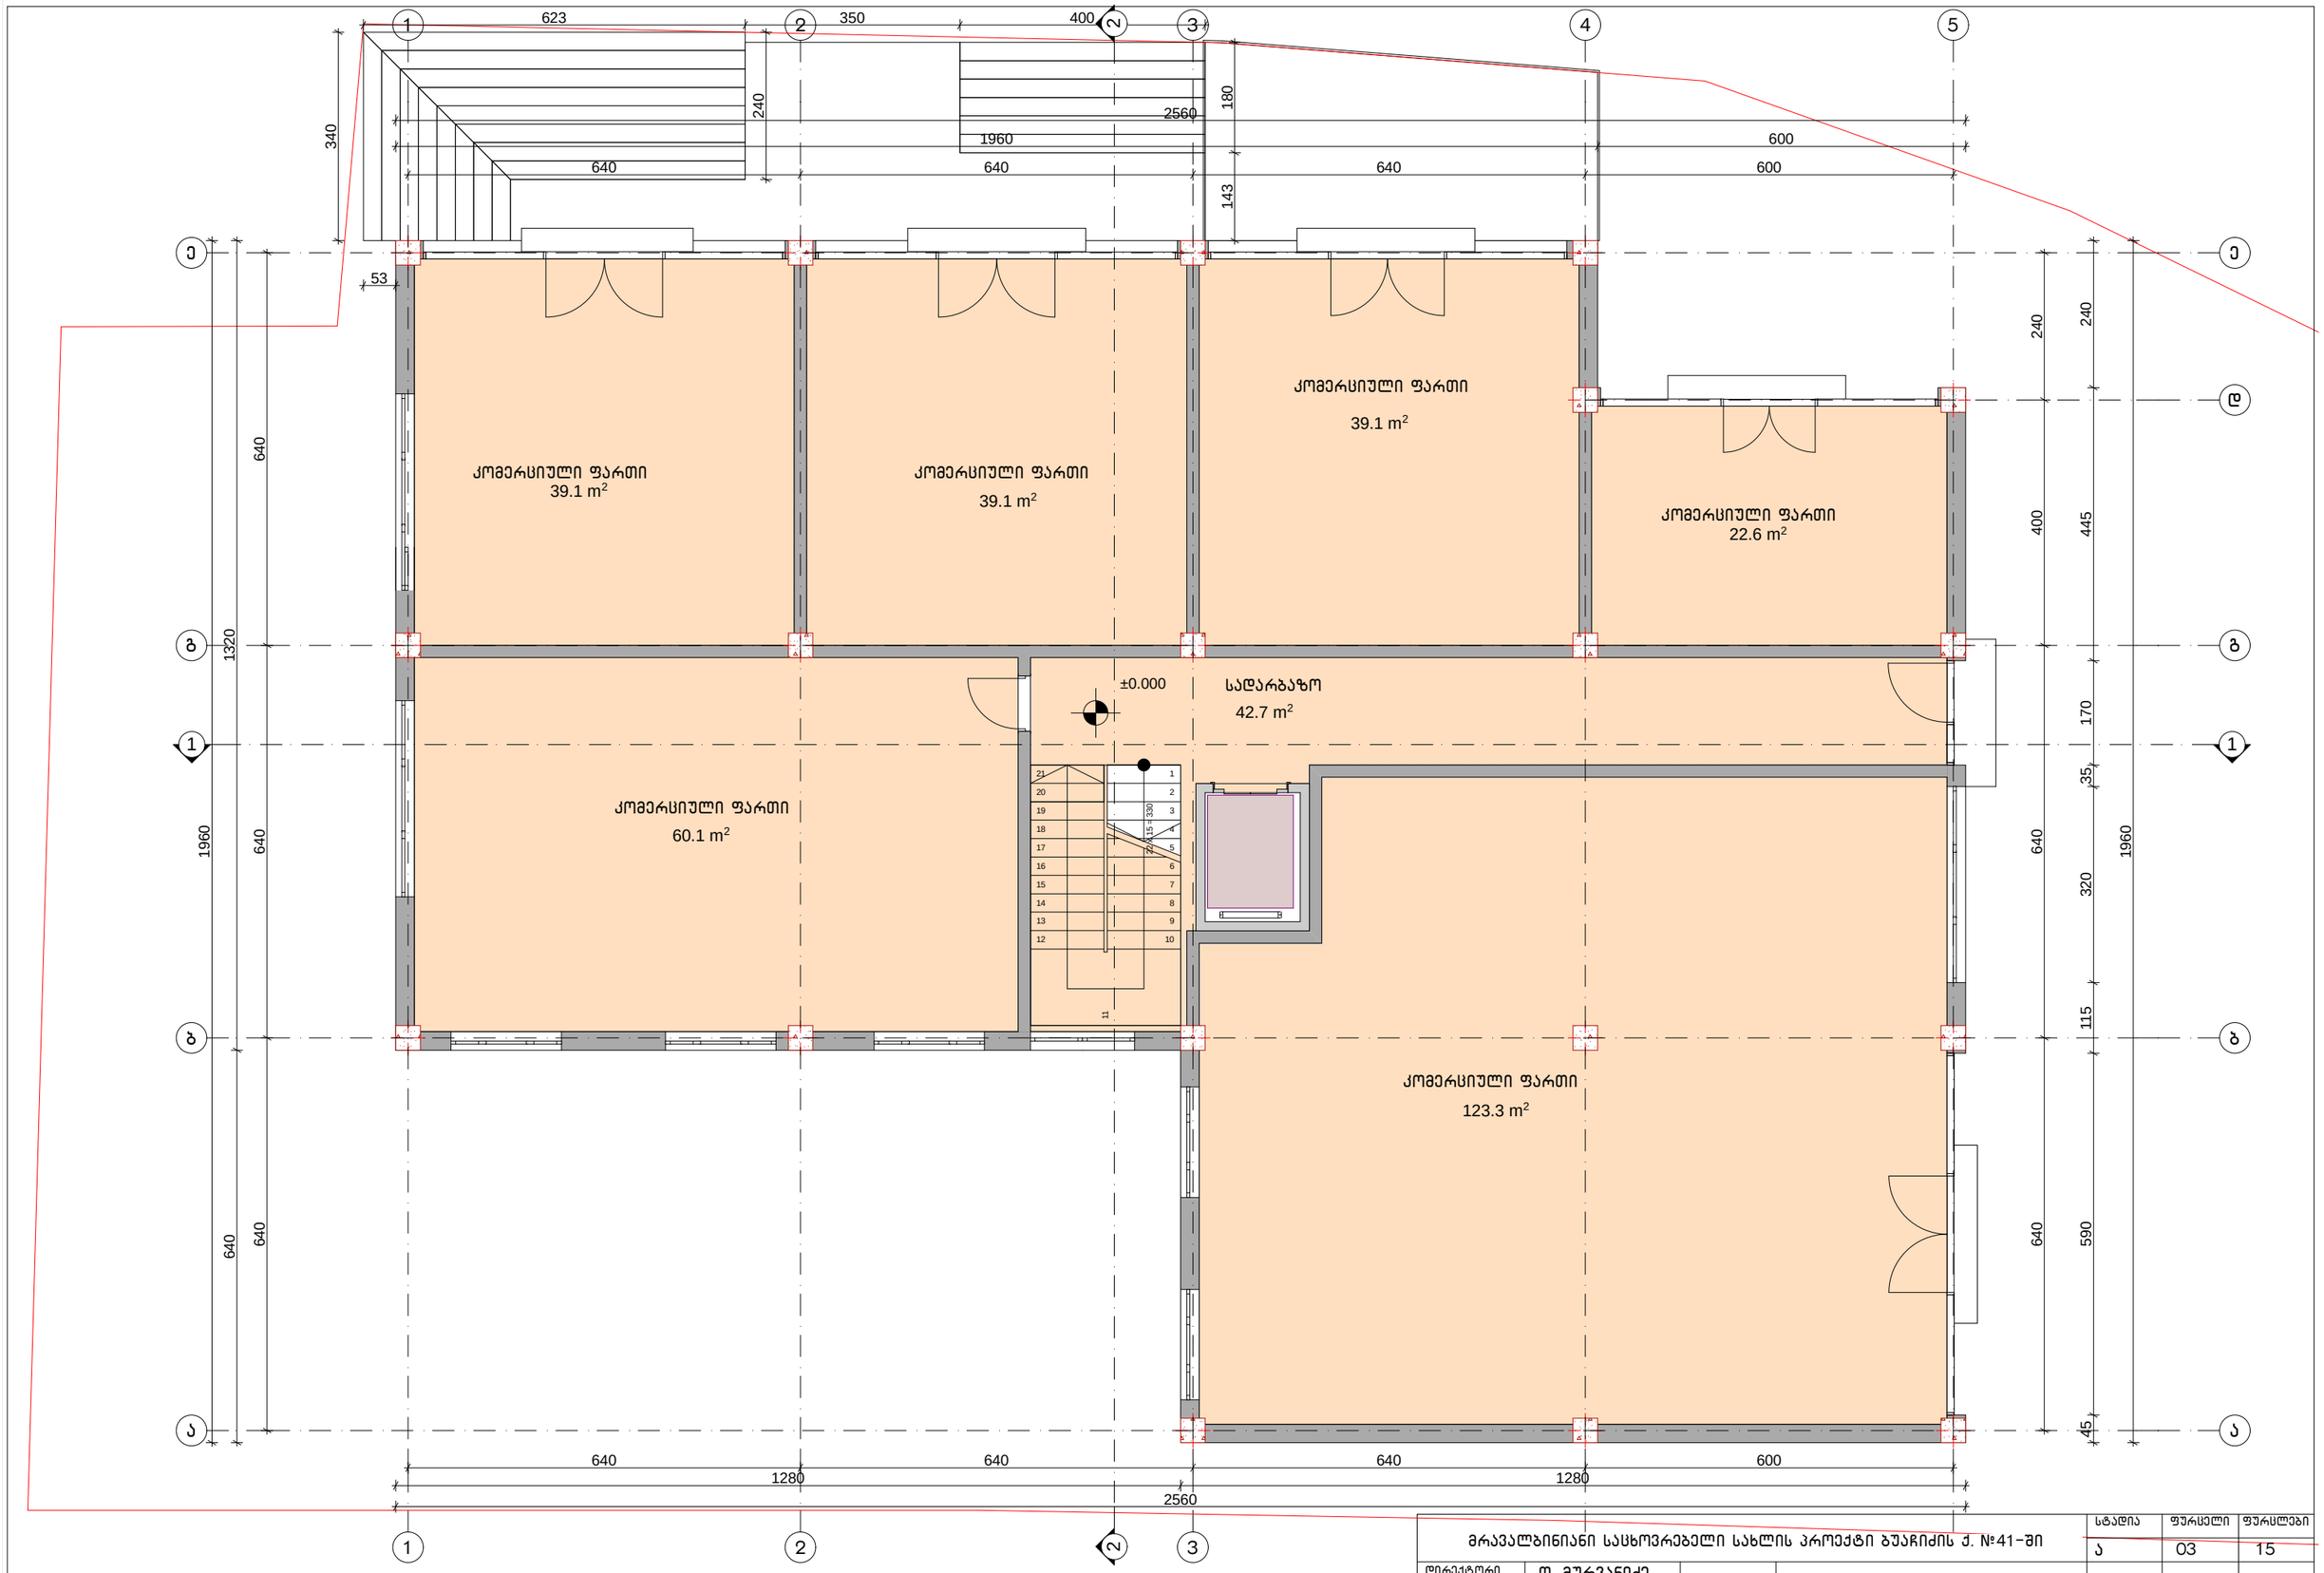

მრავალბინიანი საცხოვრებელი სახლის პროექტი ბუაჩიძის ქ. №41-ში				სტადია	ფურცელი	ფურცლები
				ა	03	15
დირექტორი	თ. მურვანიძე					
პრ.მთ.არქ.	თ. მურვანიძე					
პრ.მთ.ინჟ.	ზ. სილაბაძე					
ავტორი	რ. ებრალიძე		I სართულის გეგმა	მასშტაბი	შ.პ.ს. „კოლეგიუმი“	
შეასრულა	რ. ებრალიძე			1:100		
შეამოწმა	თ. მურვანიძე					

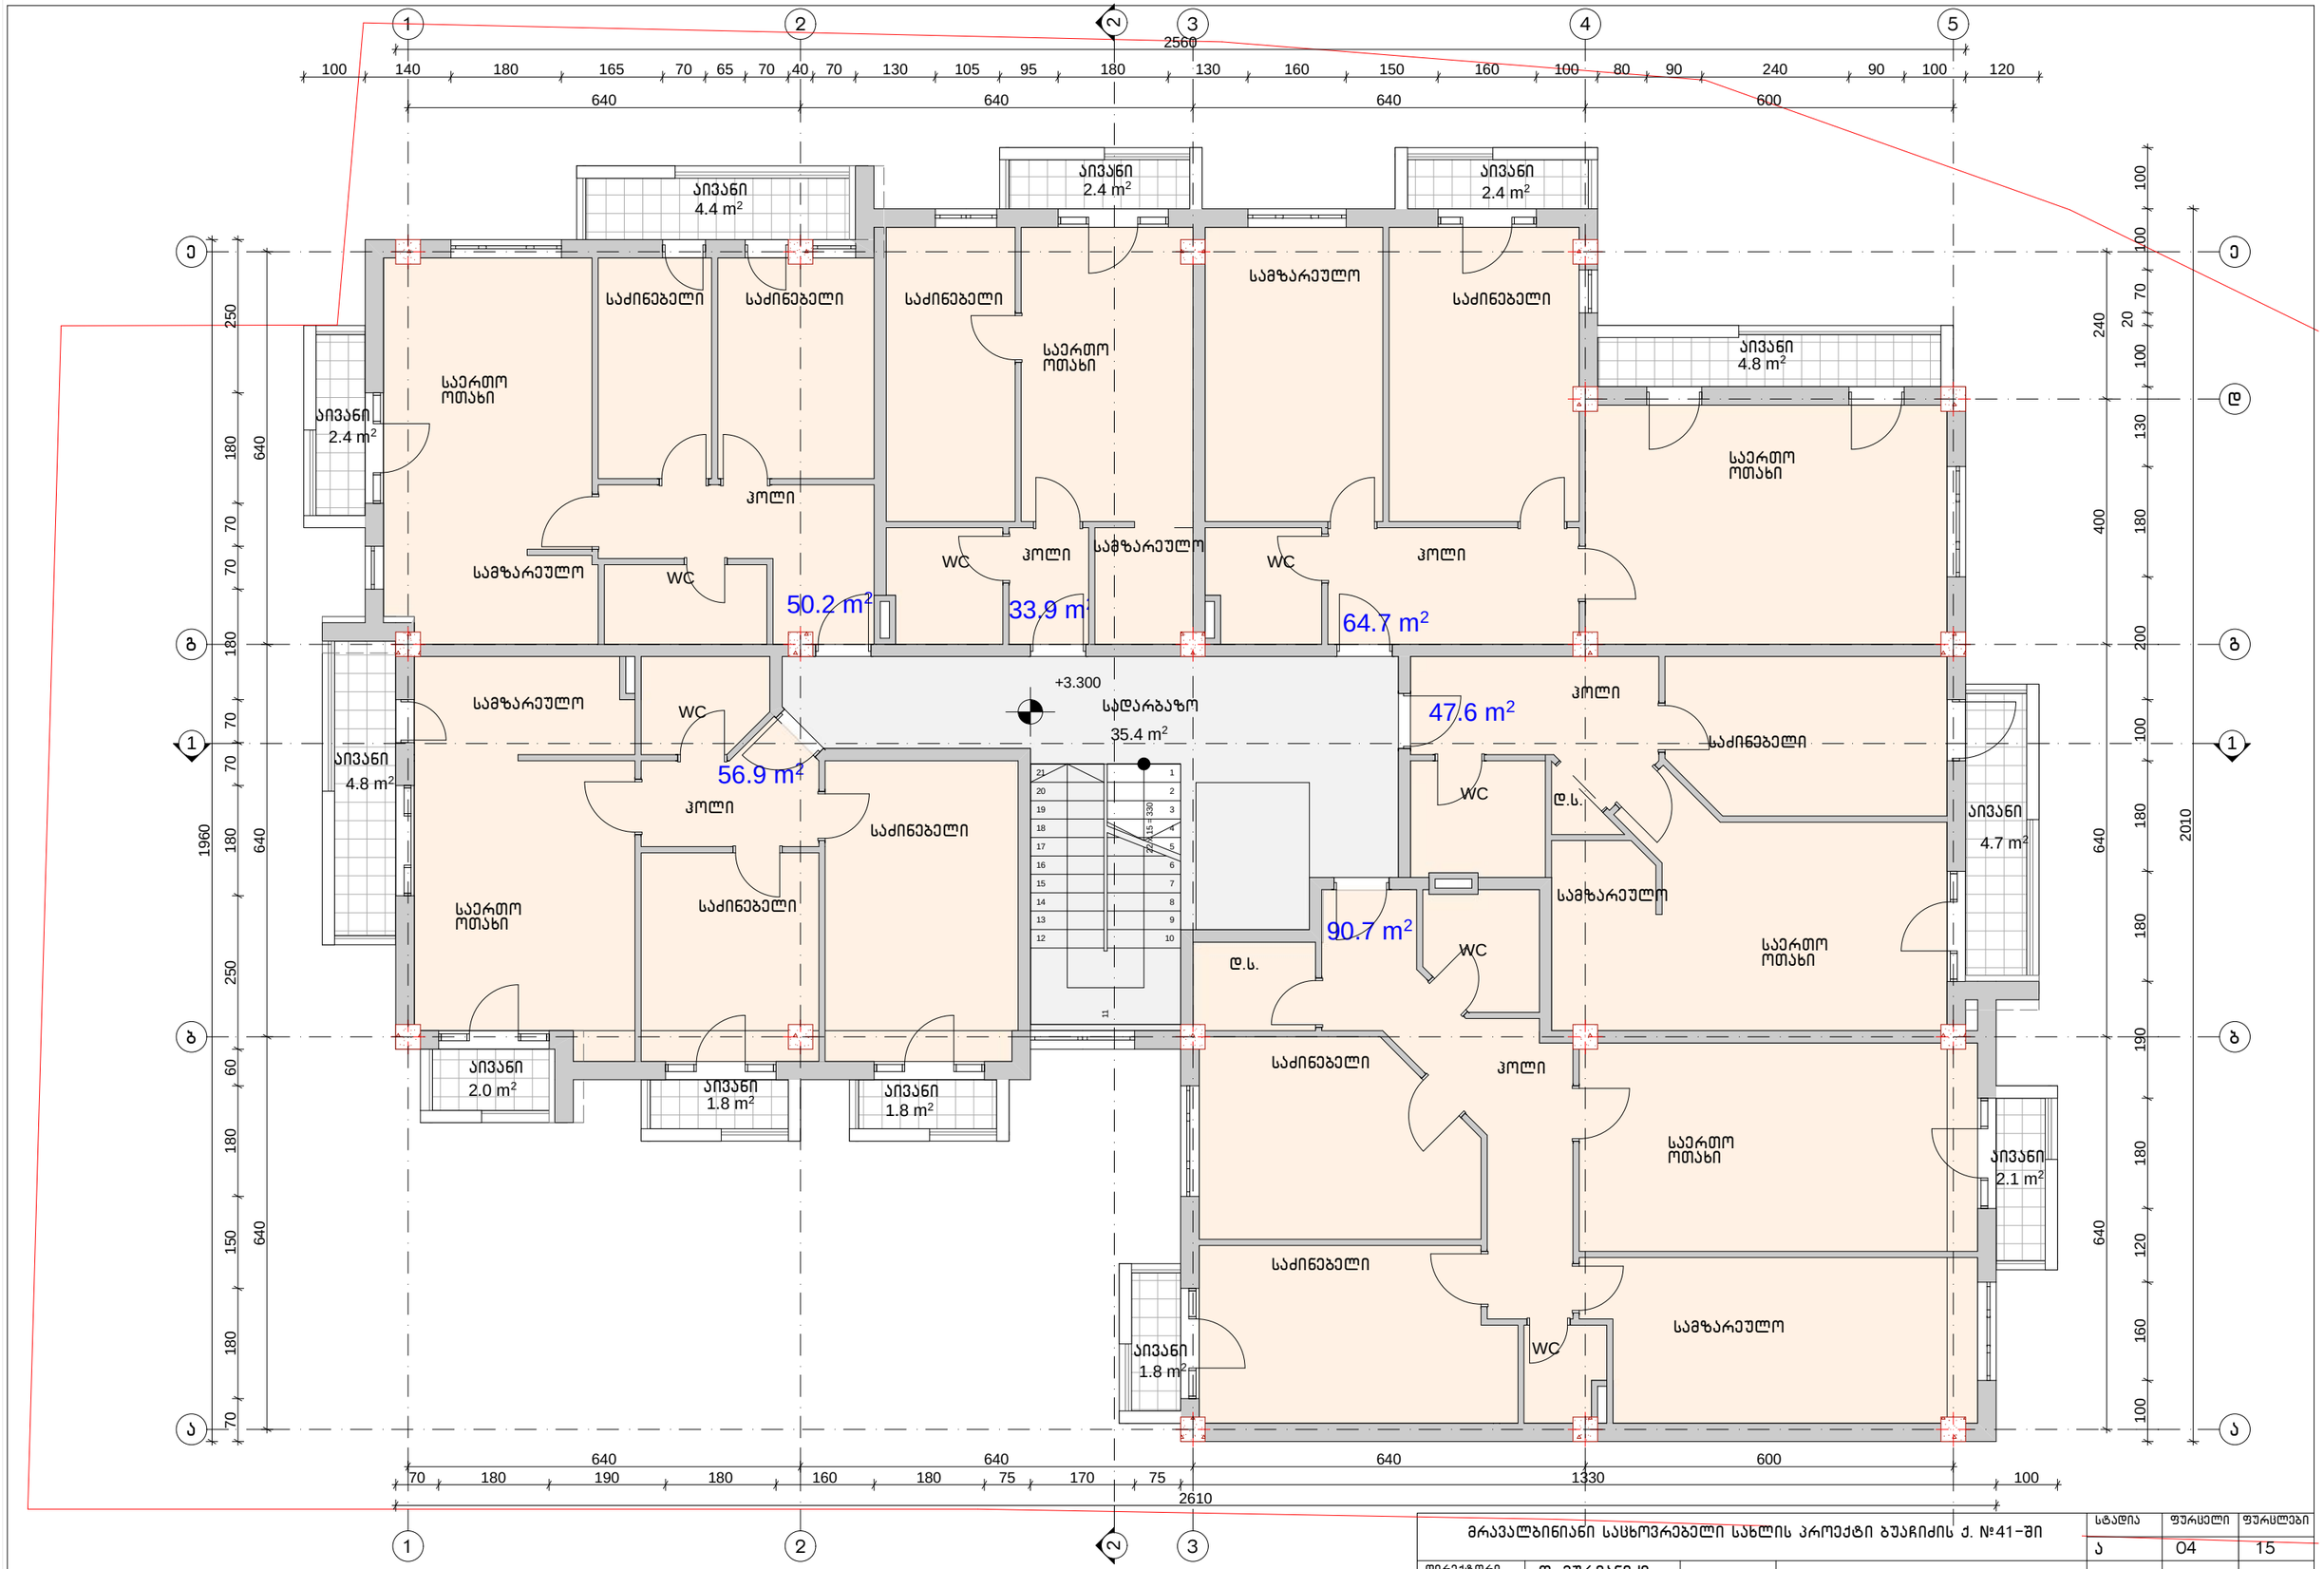

მრავალბინიანი საცხოვრებელი სახლის პროექტი ბუაჩიძის ქ. №41-ში				სტადია	ფურცელი	ფურცლები
				ა	04	15
დირექტორი	თ. მურვანიძე					
პრ.მთ.არქ.	თ. მურვანიძე					
პრ.მთ.ინჟ.	ზ. სილაბაძე					
ავტორი	რ. ებრალიძე		2 სართულის გეგმა	მასშტაბი	შ.პ.ს. „ქოლეგიუმი“	
შემსრულა	რ. ებრალიძე			1:100		
შემოწმა	თ. მურვანიძე					

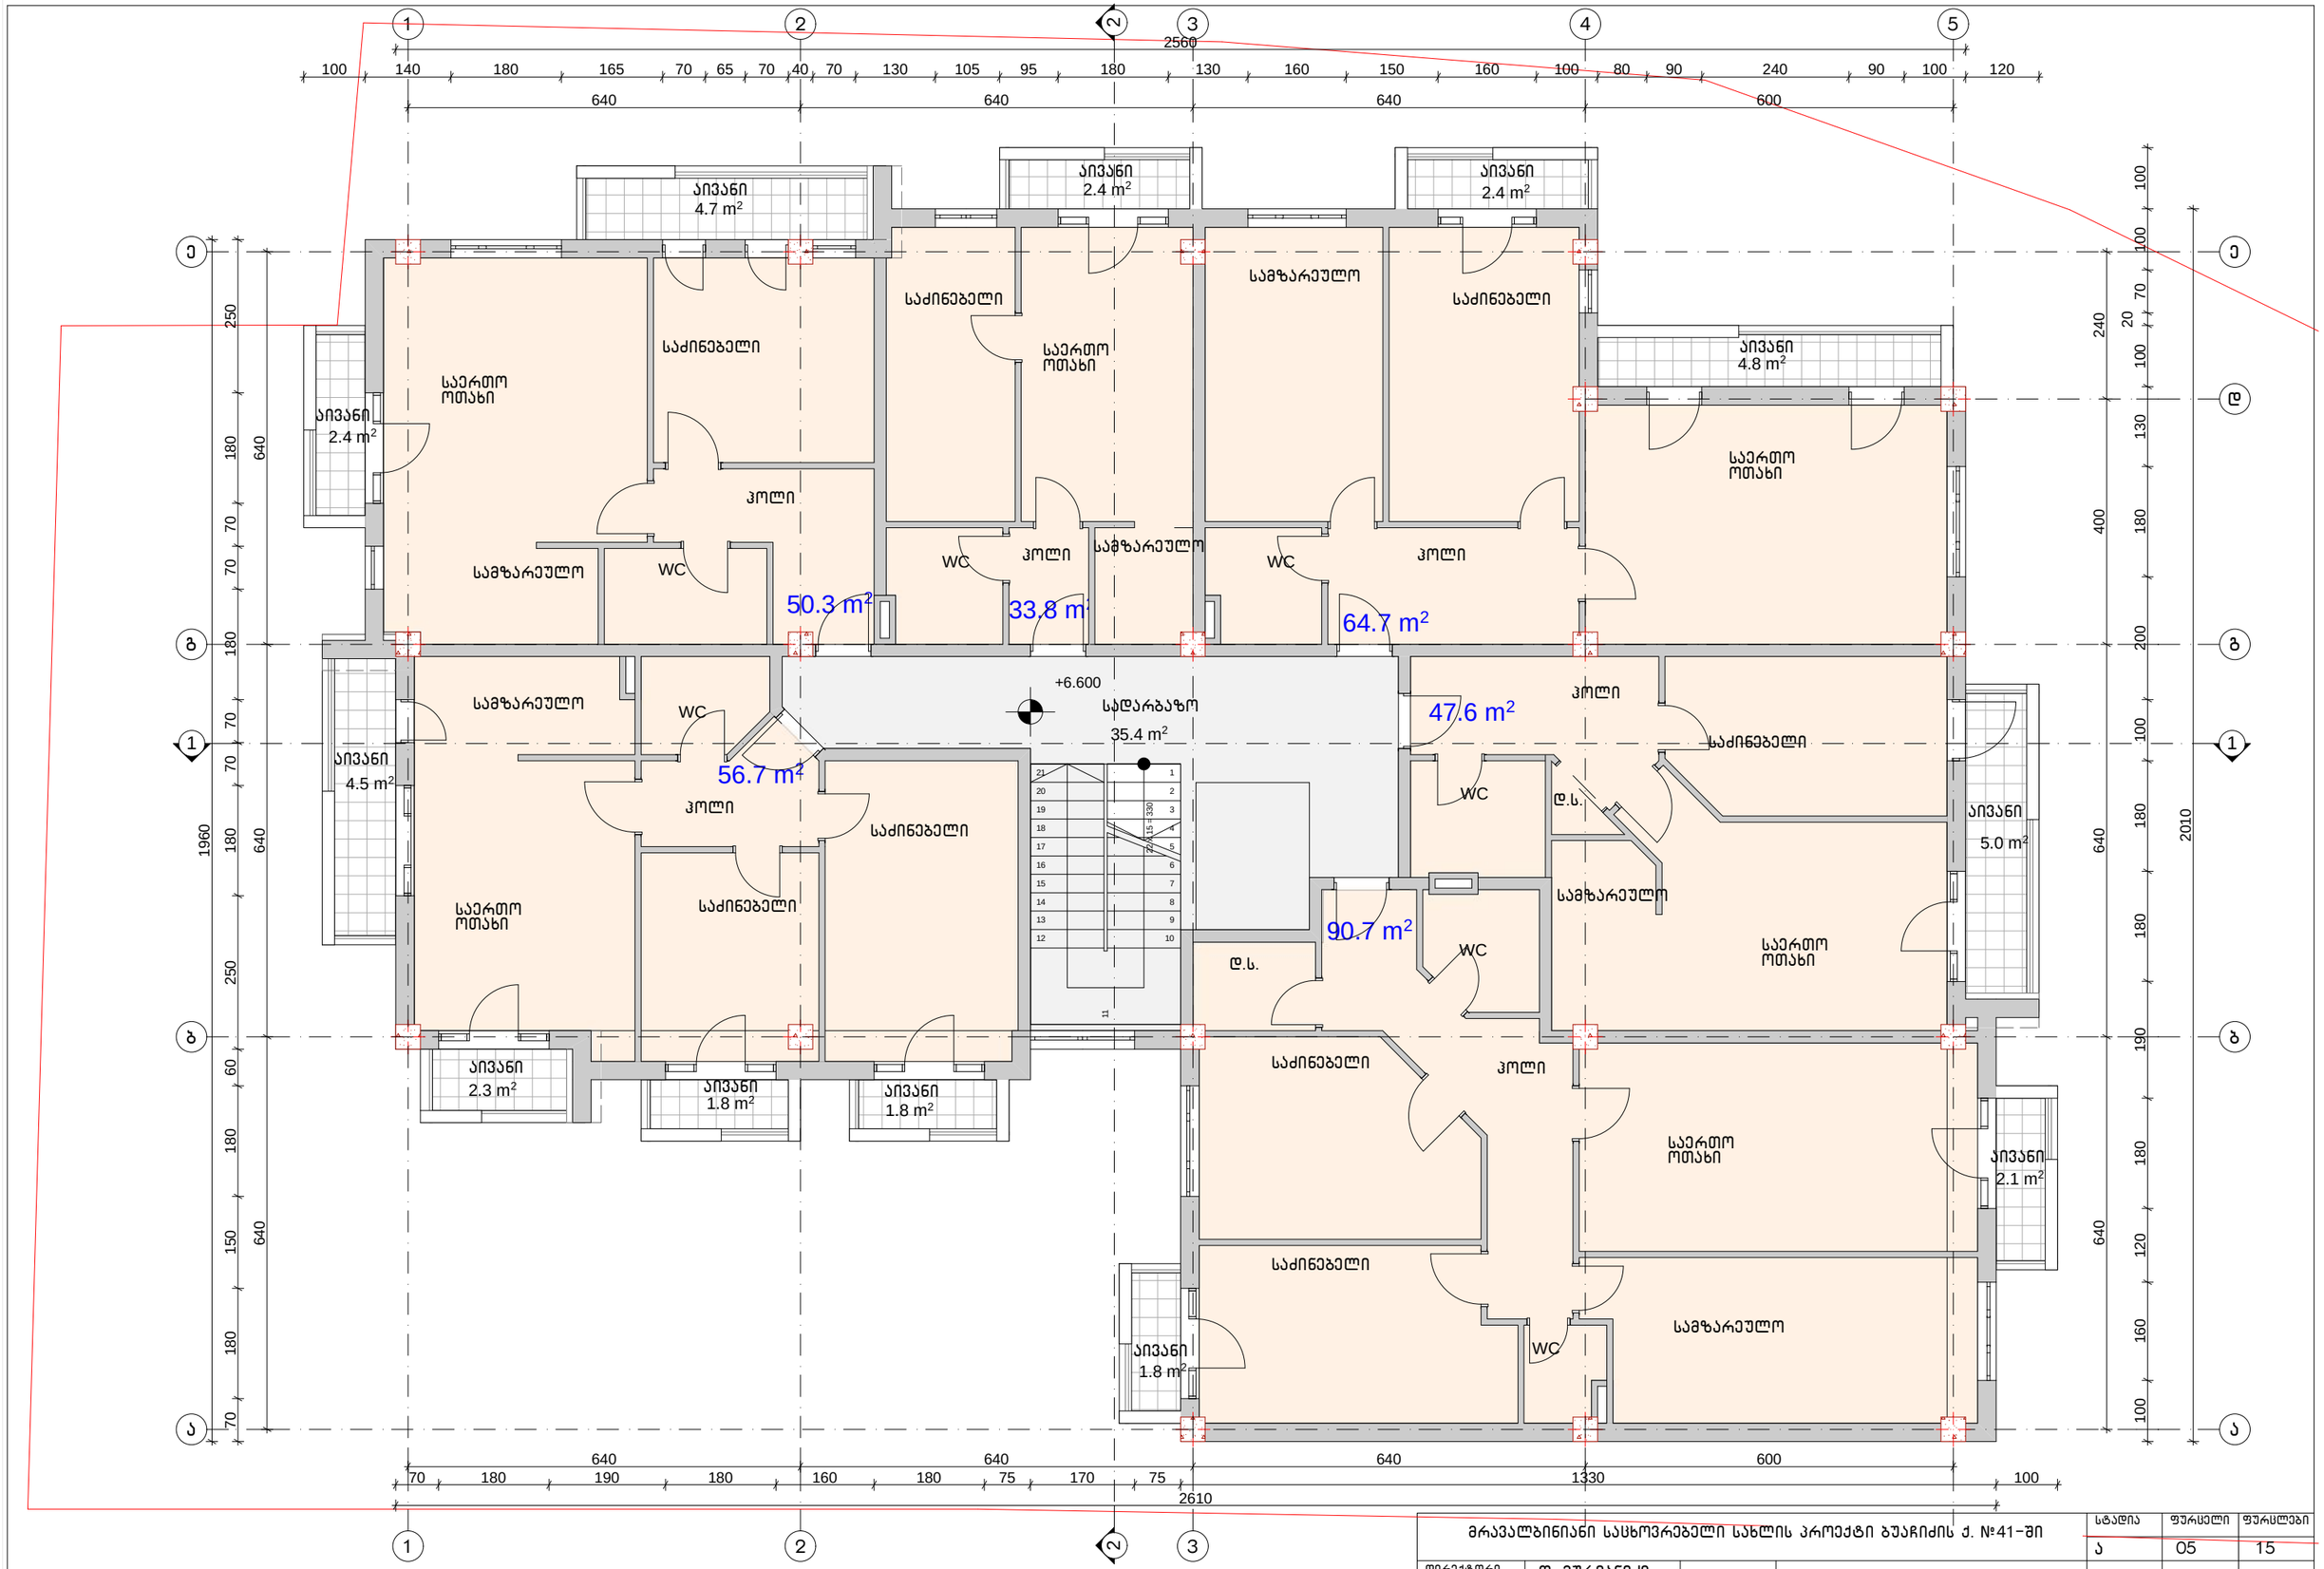

მრავალბინიანი საცხოვრებელი სახლის პროექტი ბუაჩიძის ქ. №41-ში				სტადია	ფურცელი	ფურცლები
				ა	05	15
დირექტორი	თ. მურვანიძე					
პრ.მთ.არქ.	თ. მურვანიძე					
პრ.მთ.ინჟ.	ზ. სილაბაძე					
ავტორი	რ. ებრალიძე		3 სართულის გეგმა	მასშტაბი	შ.პ.ს. „ქოლეგიუმი"	
შემსრულა	რ. ებრალიძე			1:100		
შემოწმა	თ. მურვანიძე					

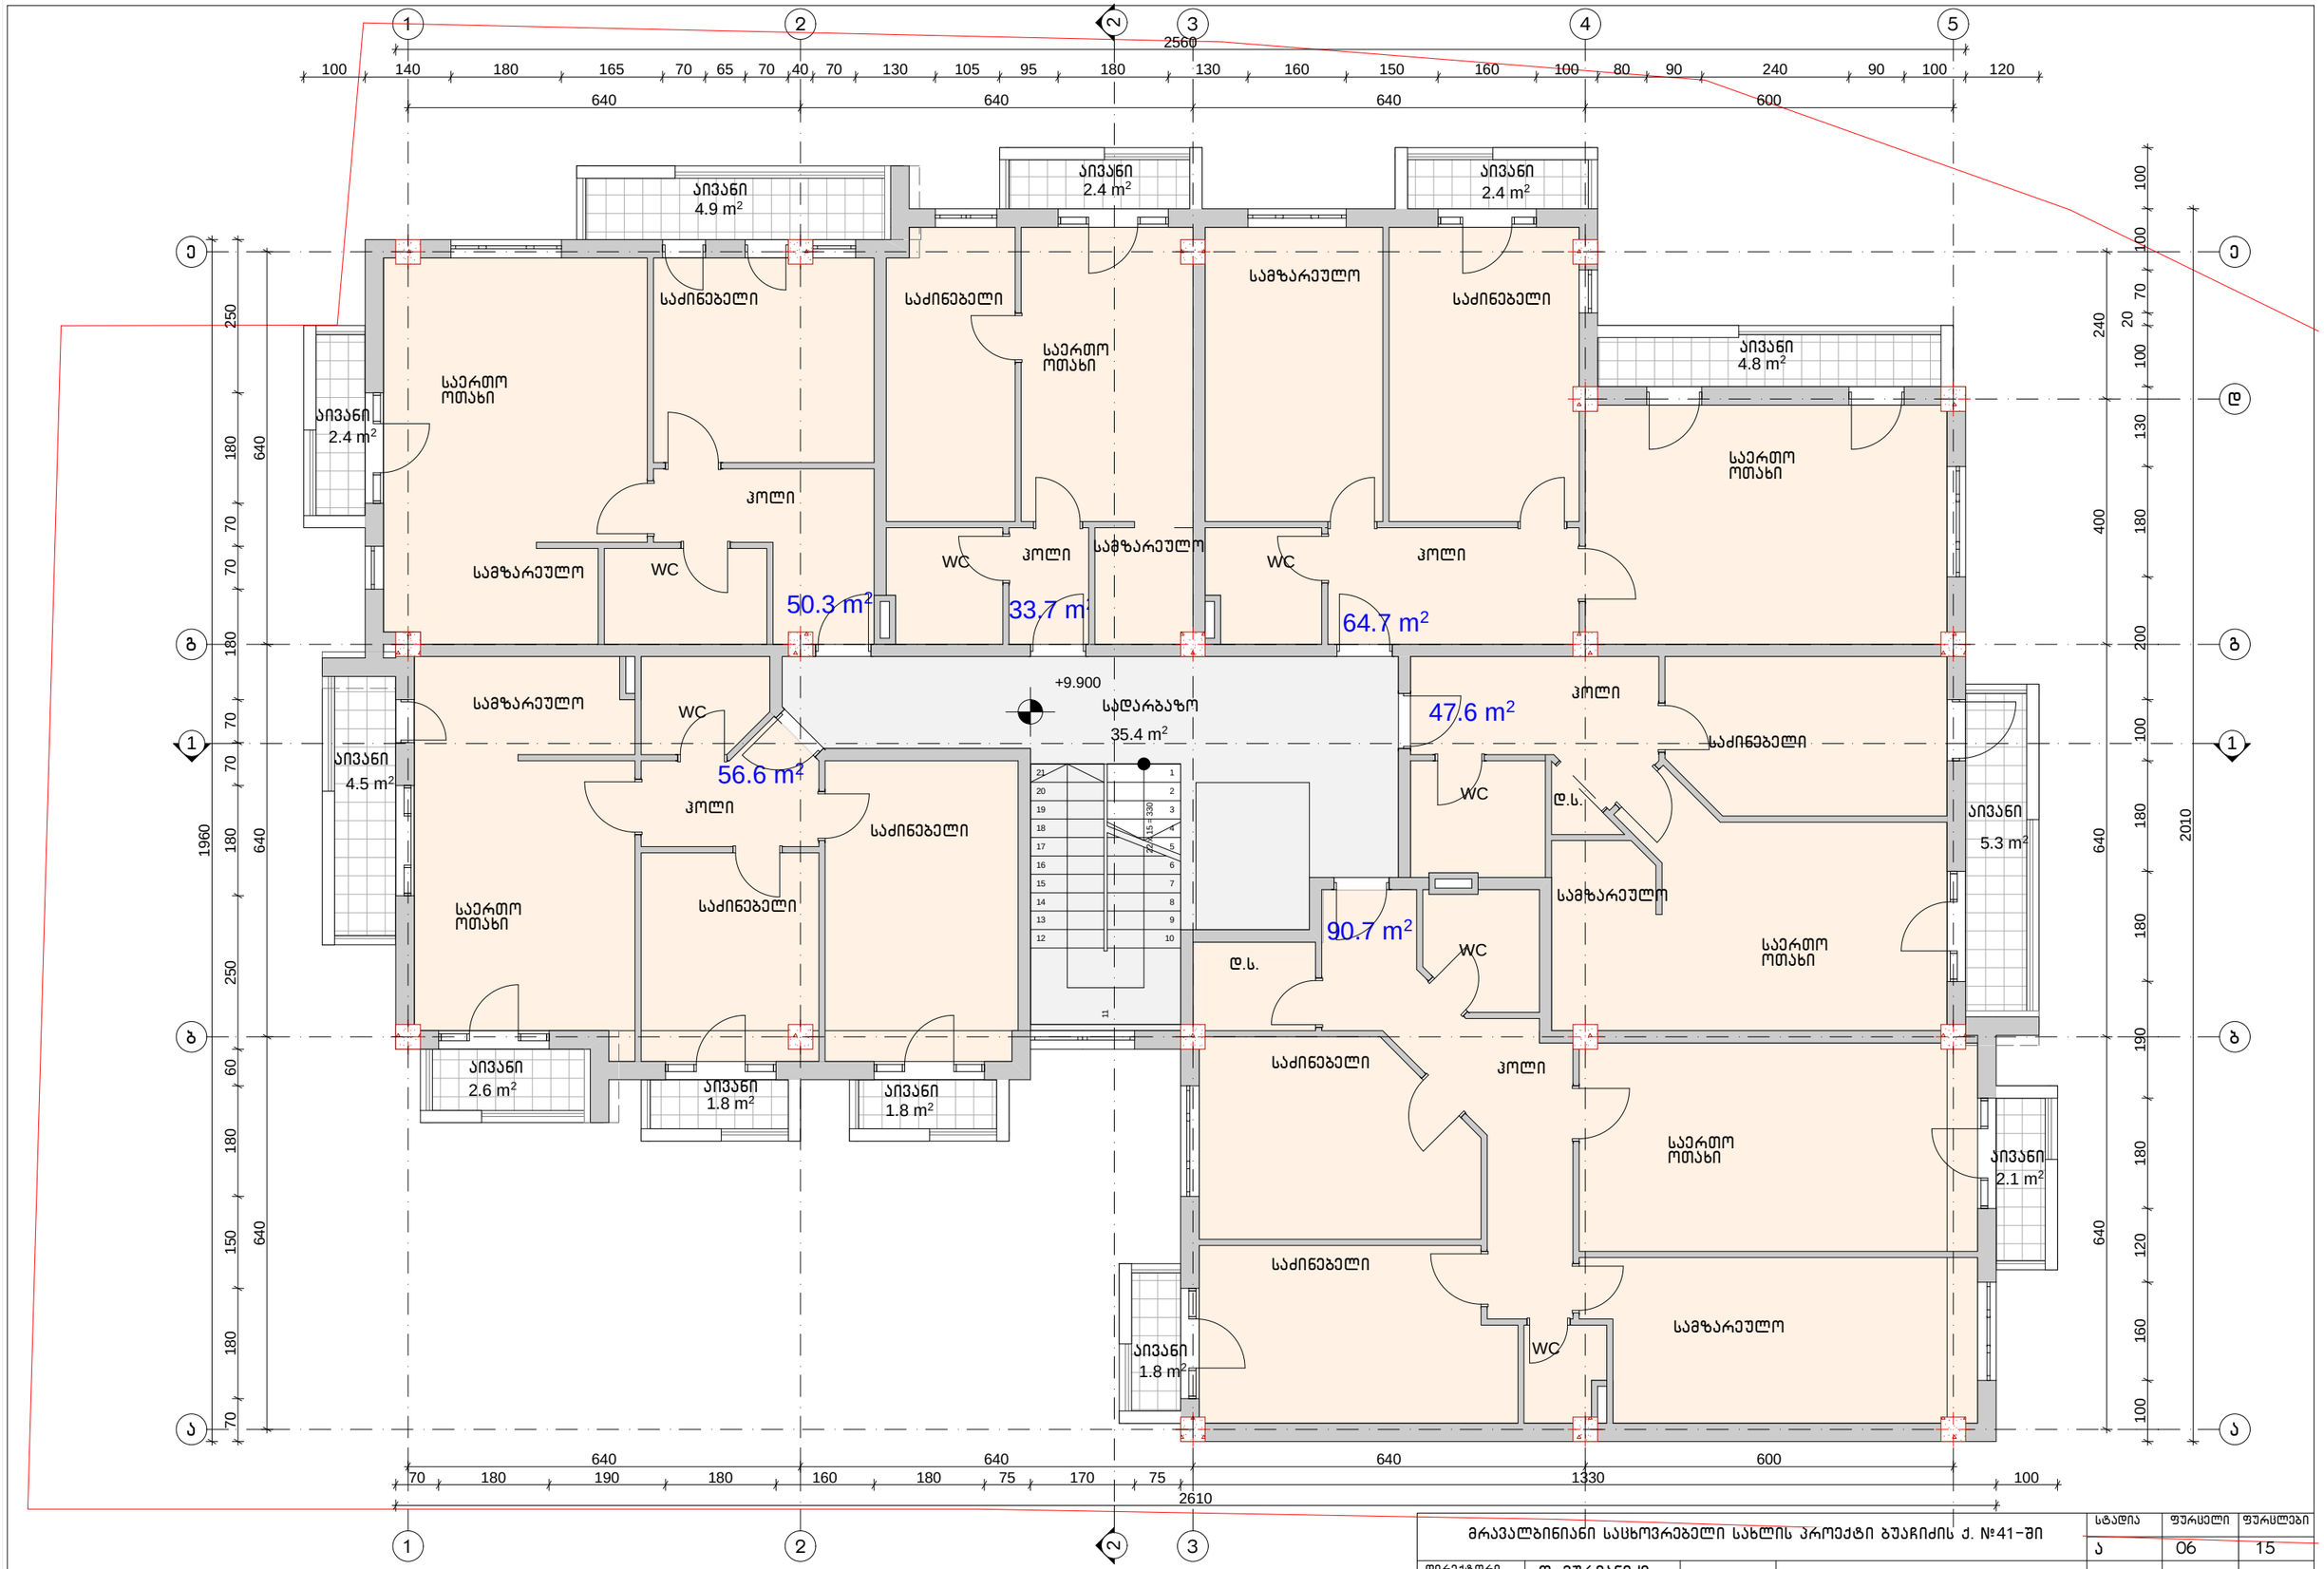

მრავალბინიანი საცხოვრებელი სახლის პროექტი ბუაჩიძის ქ. №41-ში				სტადია	ფურცელი	ფურცლები
				ა	06	15
დირექტორი	თ. მურვანიძე					
არ.მთ.არქ.	თ. მურვანიძე					
არ.მთ.ინჟ.	ზ. სილაბაძე					
ავტორი	რ. ებრალიძე		4 სართულის გეგმა	მასშტაბი	შ.პ.ს. „ქოლეგიუმი"	
შემსრულა	რ. ებრალიძე			1:100		
შემოწმა	თ. მურვანიძე					

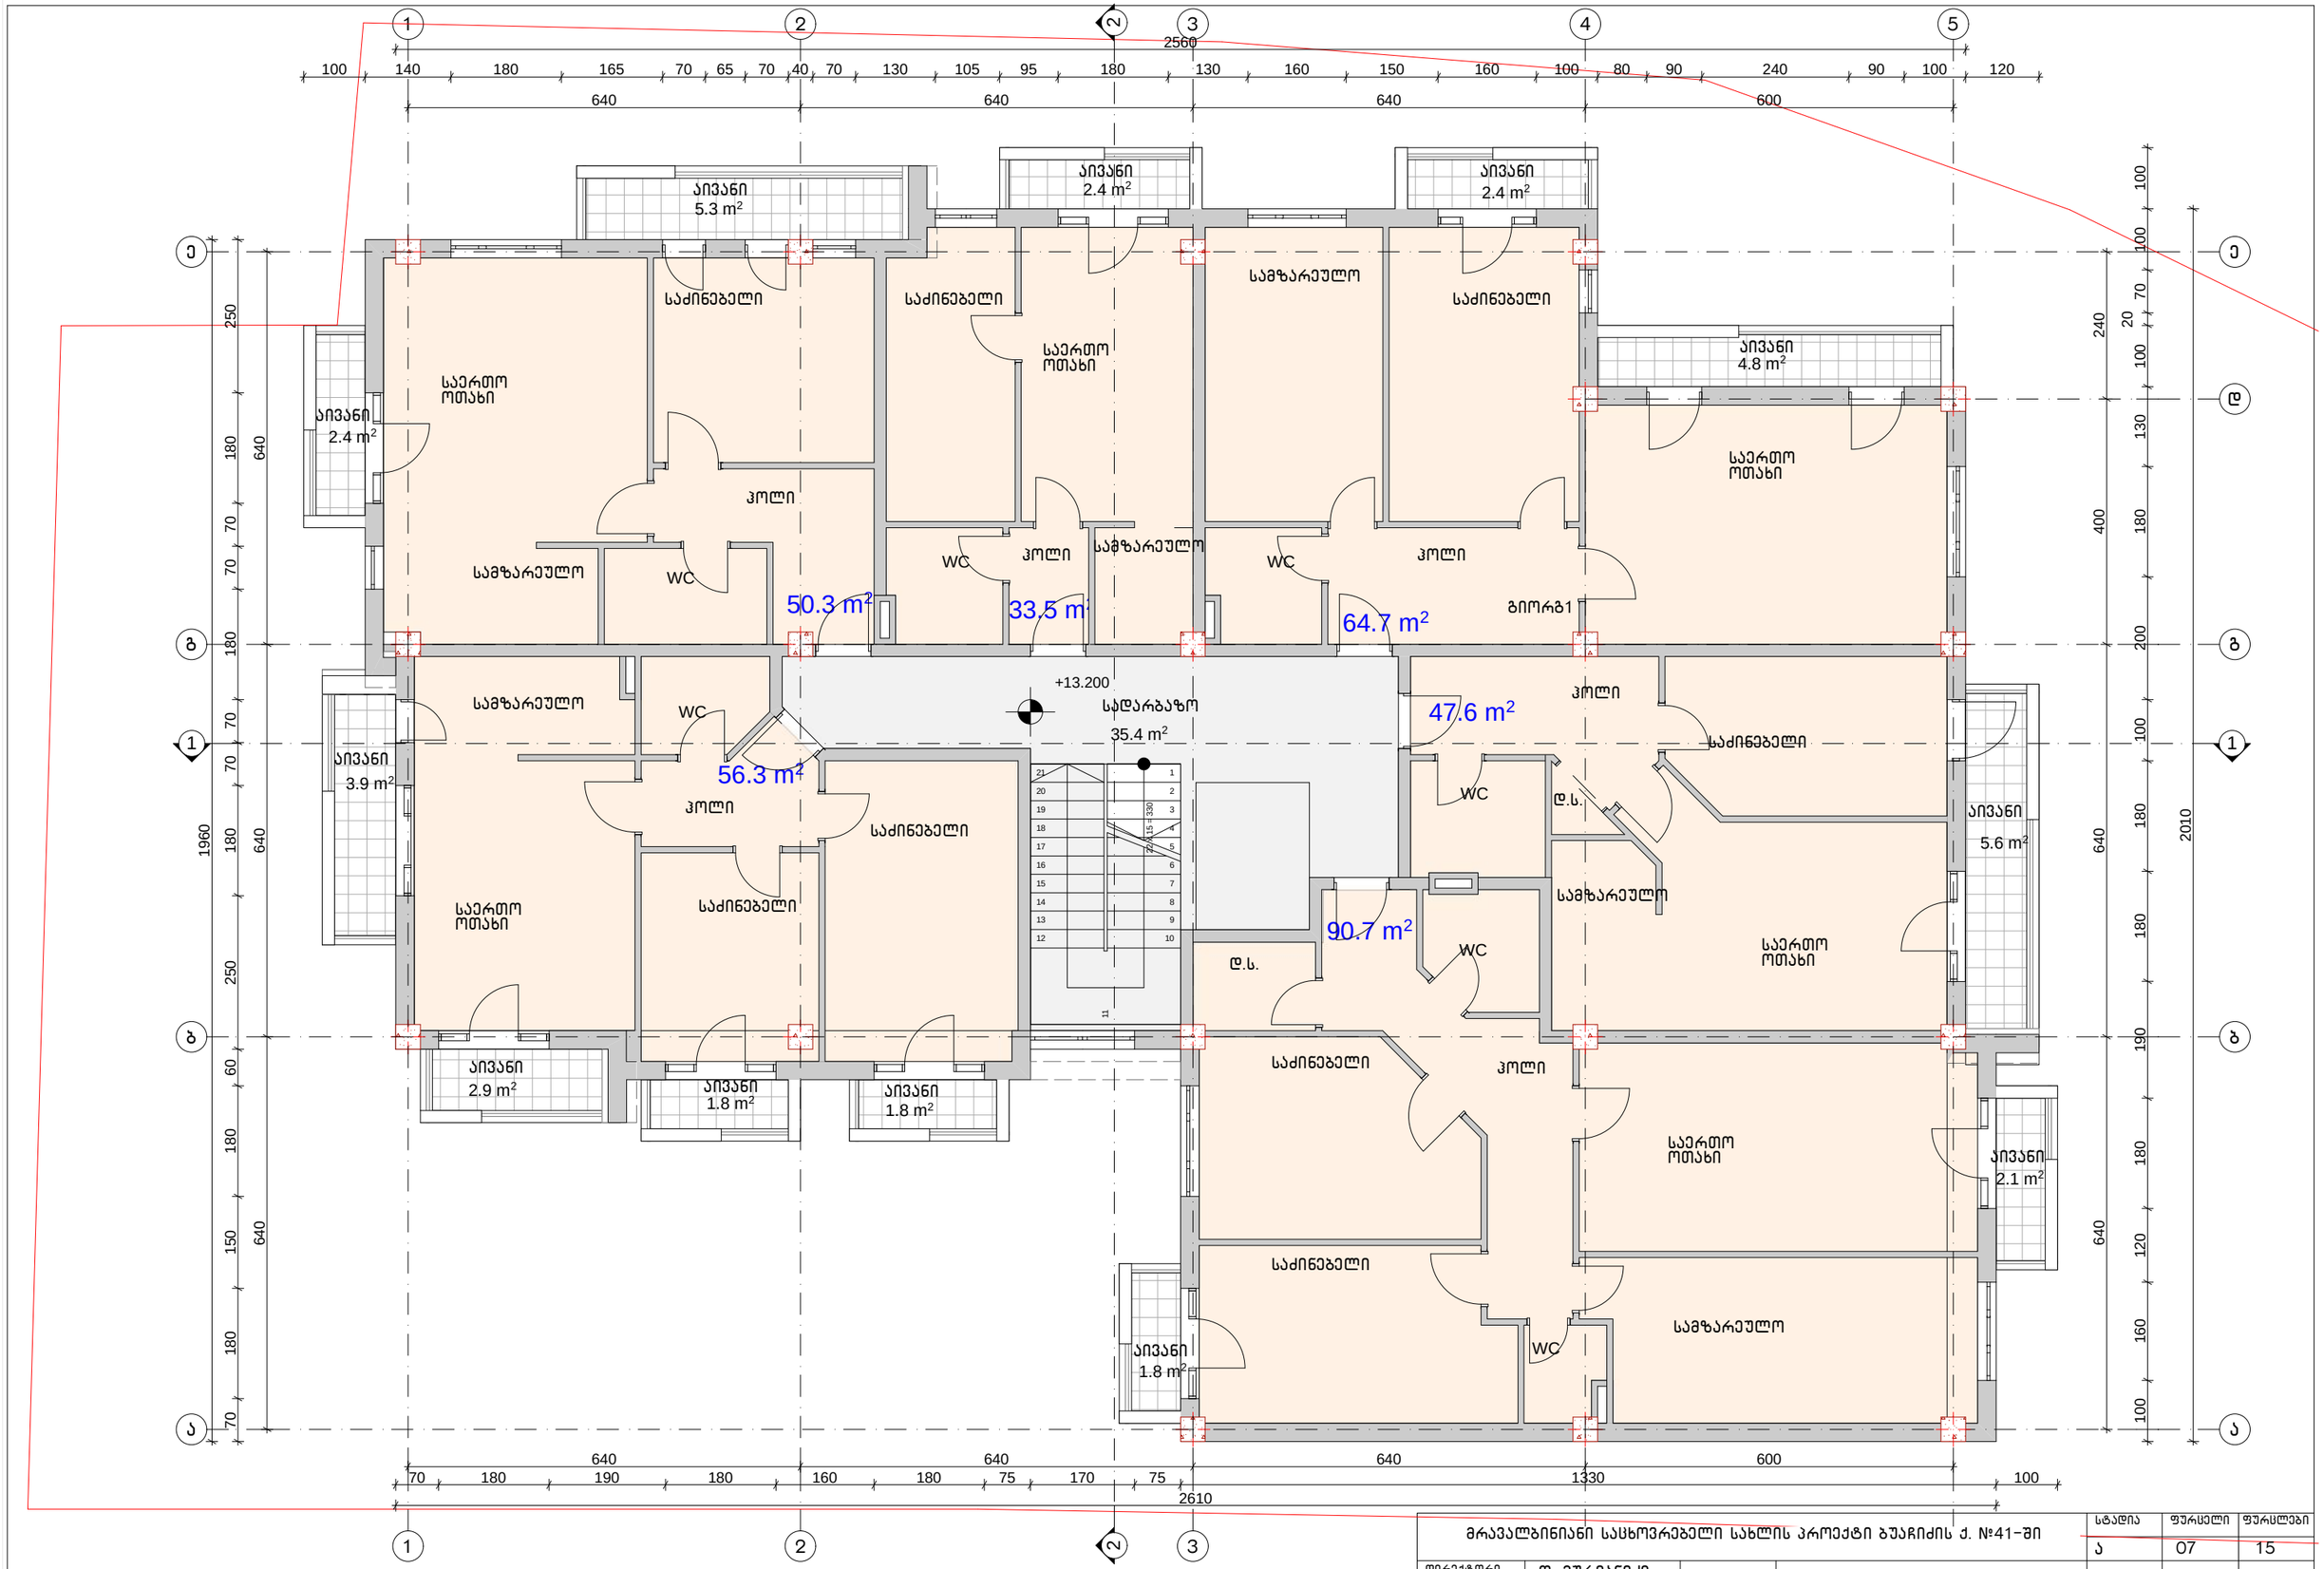

მრავალბინიანი საცხოვრებელი სახლის პროექტი ბუაჩიძის ქ. №41-ში				სტადია	ფურცელი	ფურცლები
				ა	07	15
დირექტორი	თ. მურვანიძე					
პრ.მთ.არქ.	თ. მურვანიძე					
პრ.მთ.ინჟ.	ზ. სილაბაძე					
ავტორი	რ. ებრალიძე		5 სართულის გეგმა	მასშტაბი	შ.პ.ს. „ქოლეგიუმი"	
შემსრულა	რ. ებრალიძე			1:100		
შემოწმა	თ. მურვანიძე					

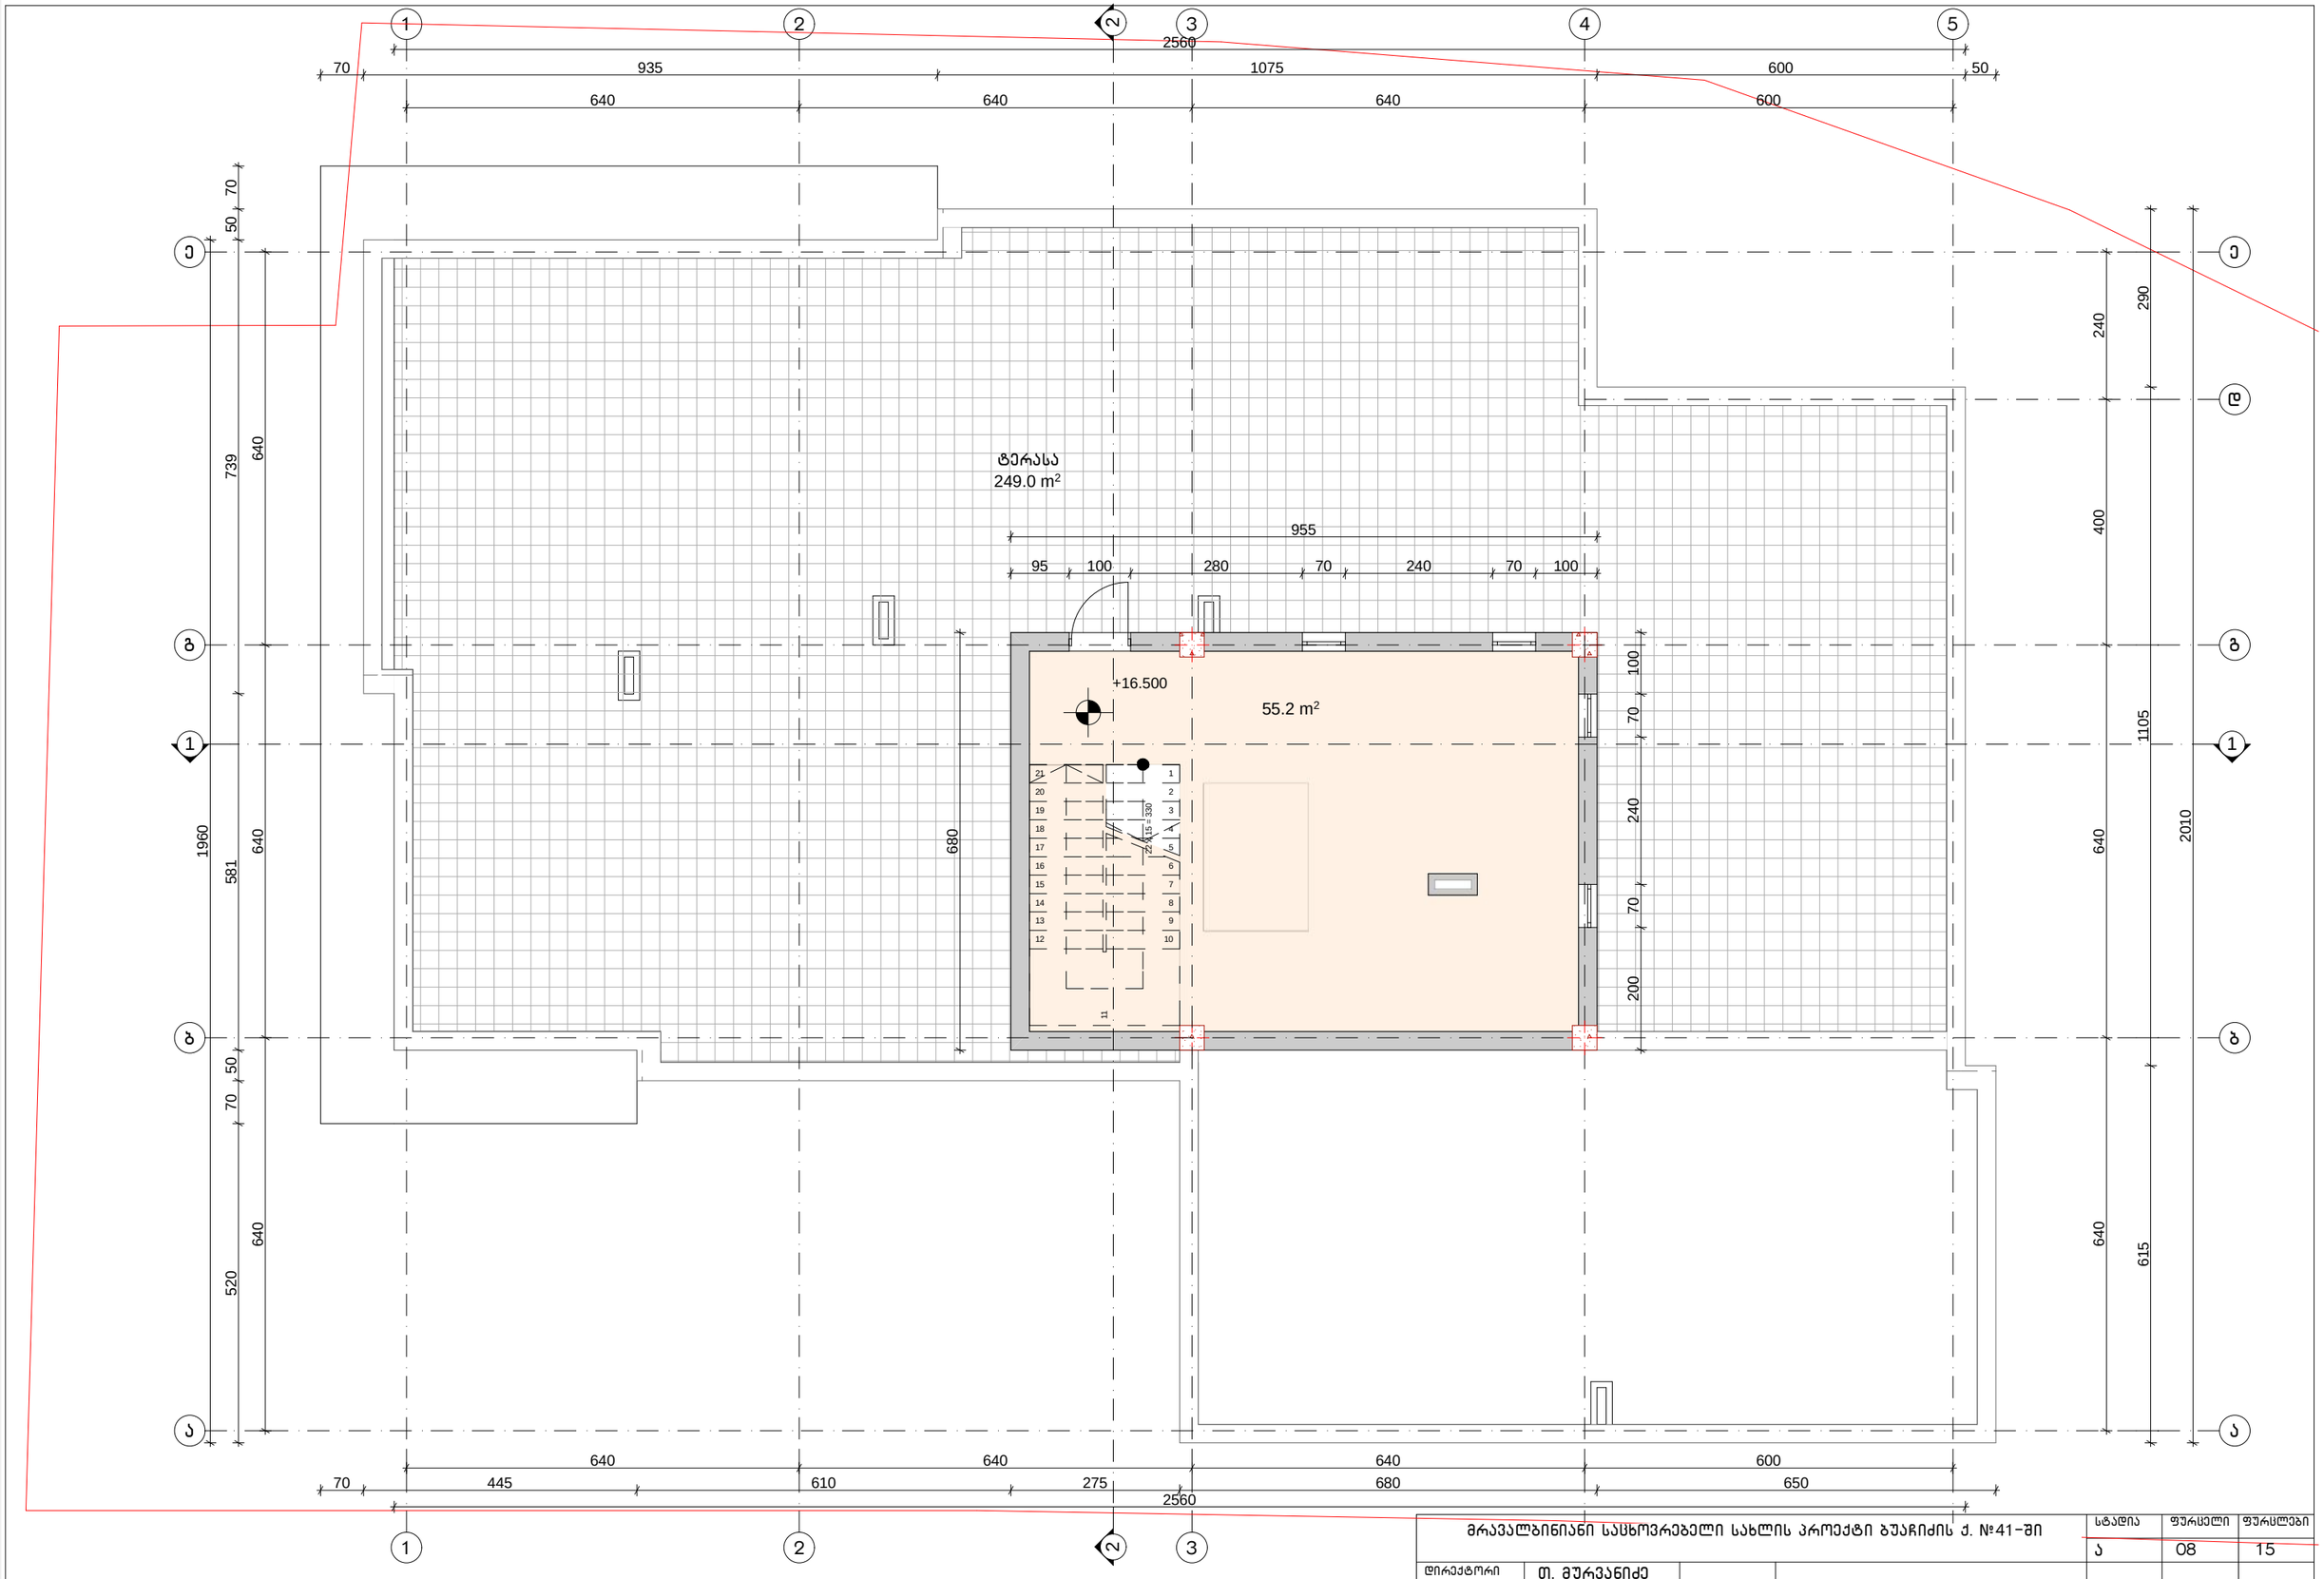

მრავალბინიანი სასტუმრო სახლის პროექტი ბუაჩიძის ქ. №41-ში				სტადია	ფურცელი	ფურცლები
				ა	08	15
დირექტორი	თ. მურვანიძე					
არ.მთ.არქ.	თ. მურვანიძე					
არ.მთ.ინჟ.	ზ. სილაგაძე					
ავტორი	რ. ებრალიძე		ტექნიკური სართულის გეგმა	მასშტაბი	შ.პ.ს. „ქოლეგიუმი“
შემსრულა	რ. ებრალიძე			1:100	
შემოწმა	თ. მურვანიძე				

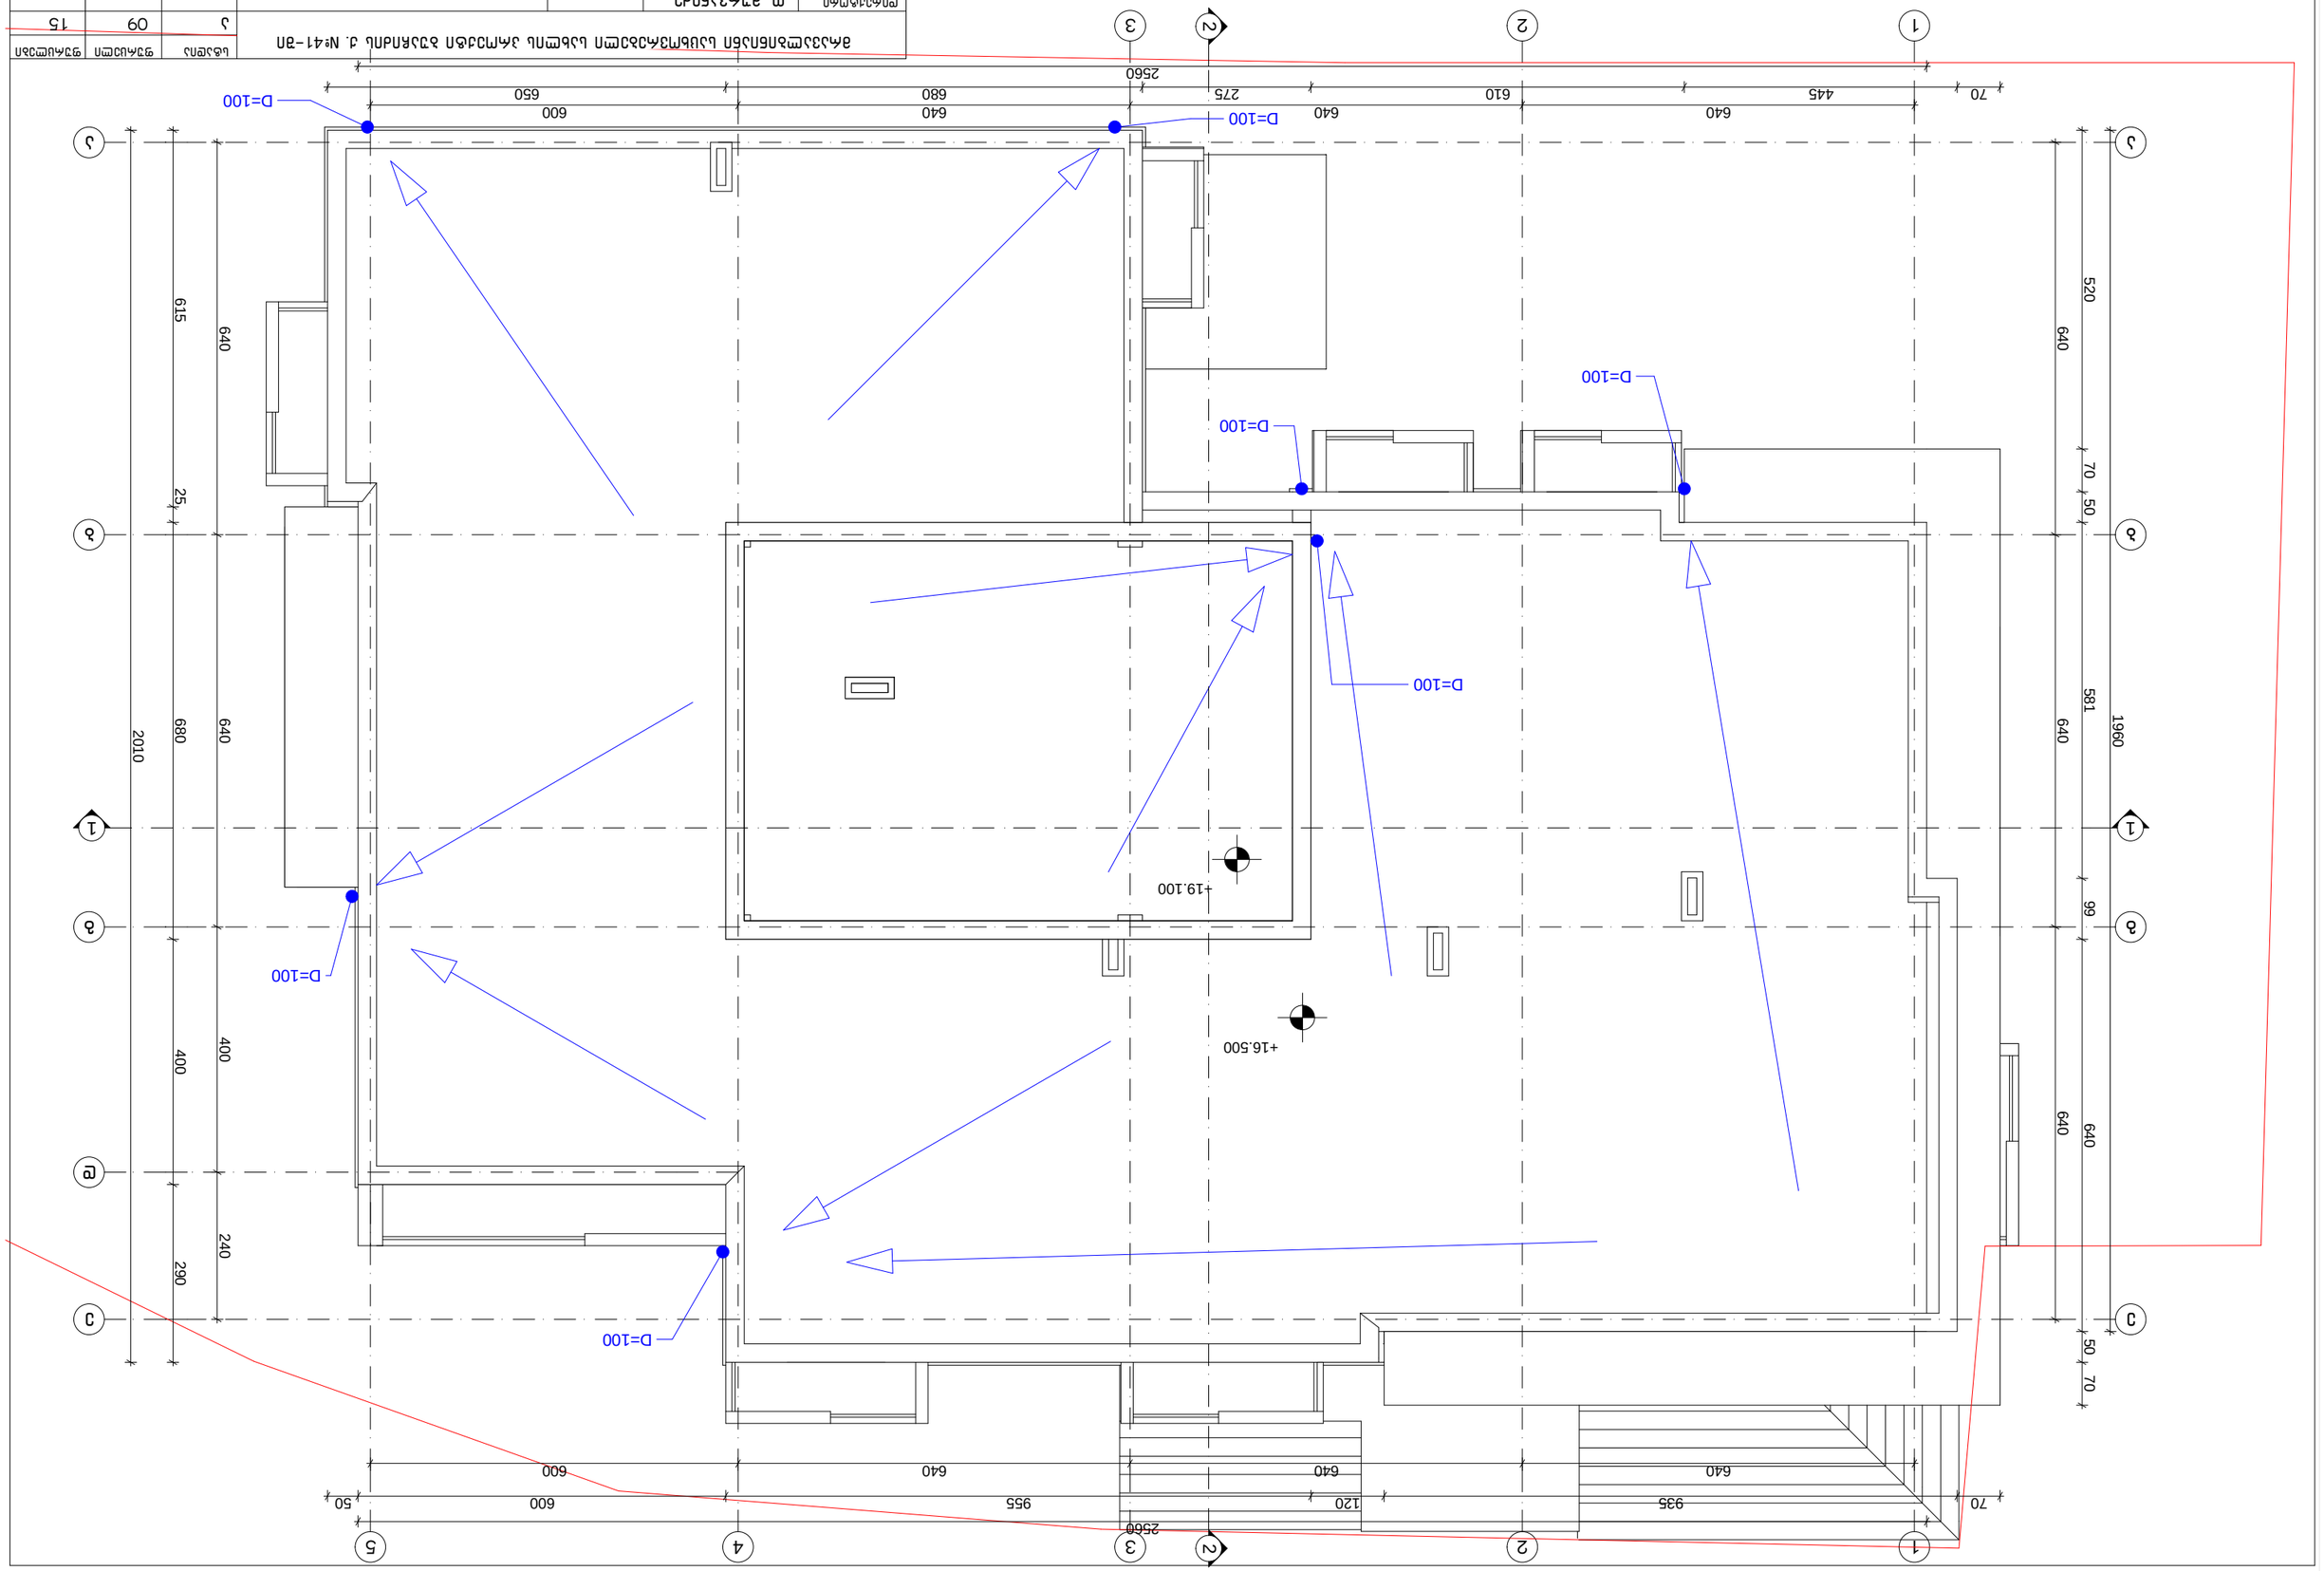

1

1

2

2

3

3

4 5

a a

b b

g g

e e

d

1 1

2 2

640 640 640 600

2560

640 640 640 600

2560 640 640 640 1960 640 640 400 240 2010 615 25 680 400 290

70 445 610 275 680 650 520 70 50 581 99 640 50 70

70 935 120 955 600 50

+19.100

+16.500

D=100

D=100

D=100

D=100

D=100

D=100

D=100

ავტორი სახურავის გეგმა

შეასრულა

pr.mT.inJ.

პრ.მთ.არქ. დირექტორი

S.p.s.
`კოლეგიუმი~

სტადია ფურცელი ფურცლები თ. მურვანიძე

თ. მურვანიძე
ზ. სილაგაძე
რ. ებრალიძე
რ. ებრალიძე

15

შეამოწმა

09

მასშტაბი

a

1:100
თ. მურვანიძე

მრავალბინიანი საცხოვრებელი სახლის პროექტი ბუაჩიძის ქ. #41-ში