

მრავალბინიანი საცხოვრებელი სახლის პროექტი ბუაჩიძის ქ. №41-ში				სტადია	ფურცელი	ფურცლები
				ა	10	15
დირექტორი	თ. მურვანიძე					
პრ.მთ.არქ.	თ. მურვანიძე					
პრ.მთ.ინჟ.	ზ. სილაგაძე					
ავტორი	რ. ებრალიძე		ჭრილი "1-1"	მასშტაბი	შ.პ.ს. „კოლეგიუმი"	
შეასრულა	რ. ებრალიძე			1:100		
შეამოწმა	თ. მურვანიძე					

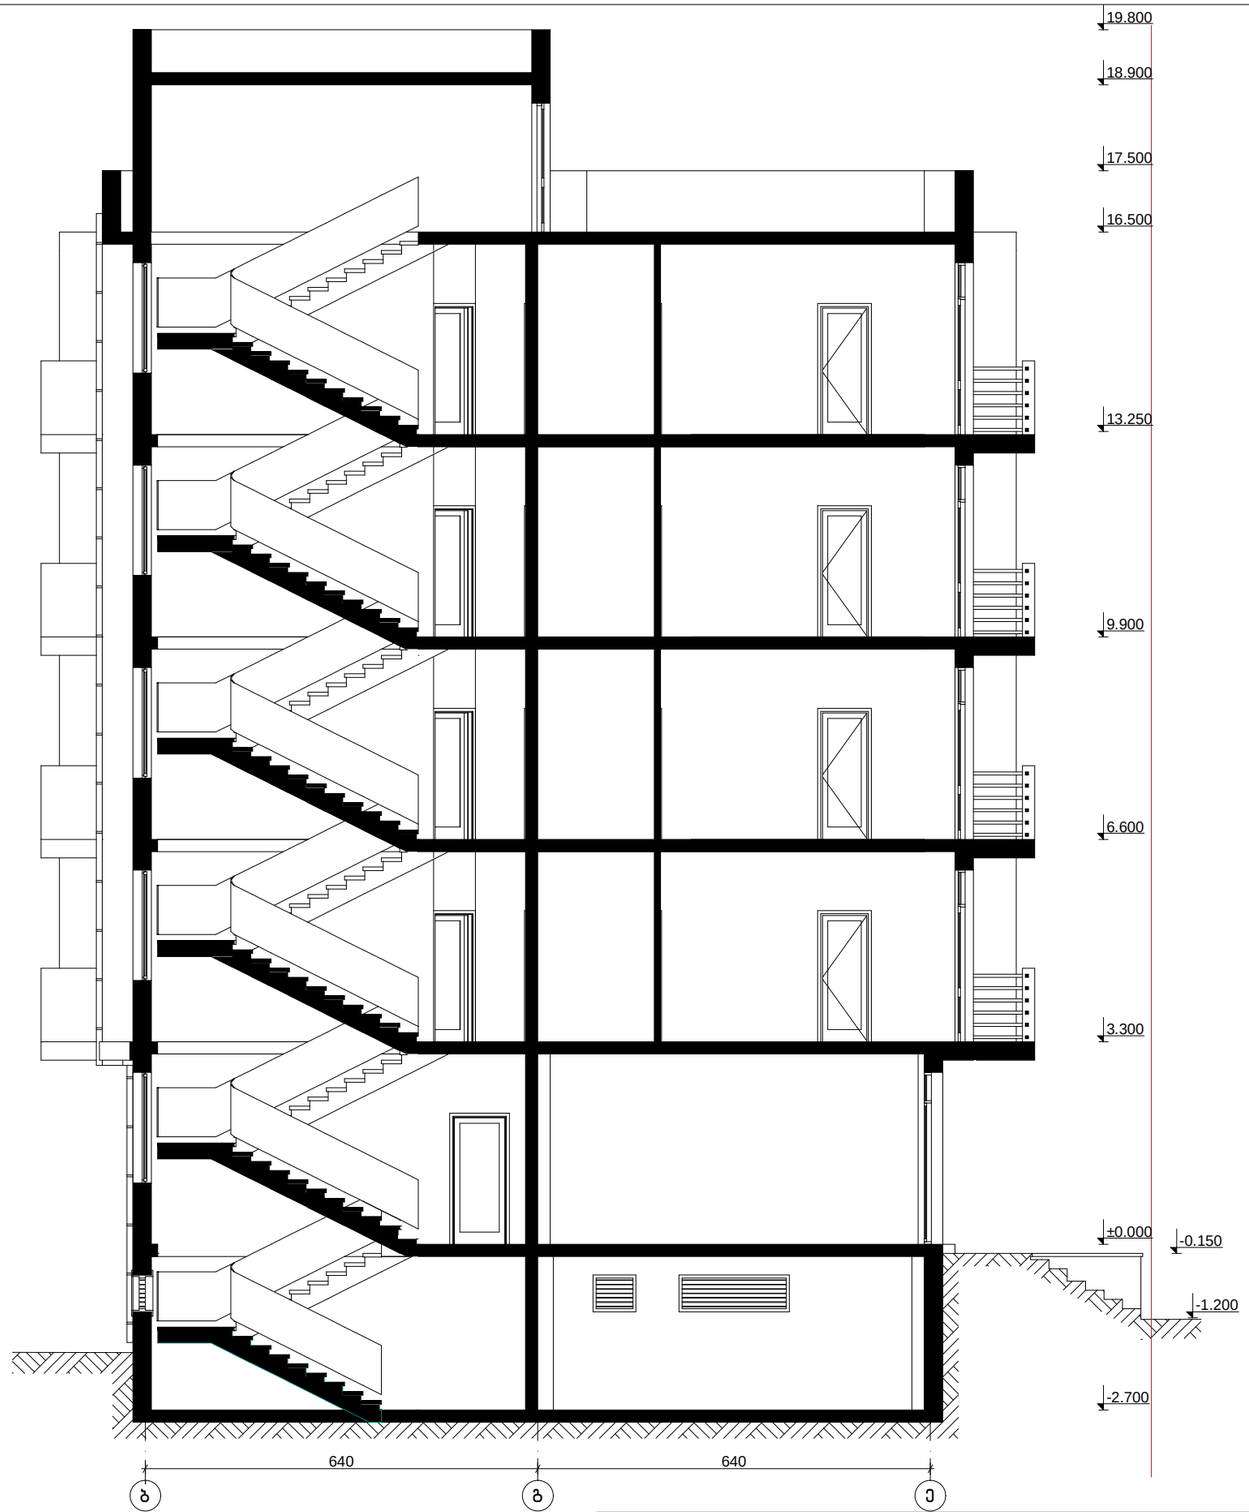

მრავალბინიანი საცხოვრებელი სახლის პროექტი ბუაჩიძის ქ. №41-ში

დირექტორი	თ. მურვანიძე		
პრ.მთ.არქ.	თ. მურვანიძე		
პრ.მთ.ინჟ.	ზ. სილაგაძე		
ავტორი	რ. ებრალიძე	ჭრილი "2-2"	
შეასრულა	რ. ებრალიძე		
შეამოწმა	თ. მურვანიძე		

სტადია	ფურცელი	ფურცლები
ა	11	15
მასშტაბი	შ.პ.ს. „ქოლეგიუმი“	
1:100		