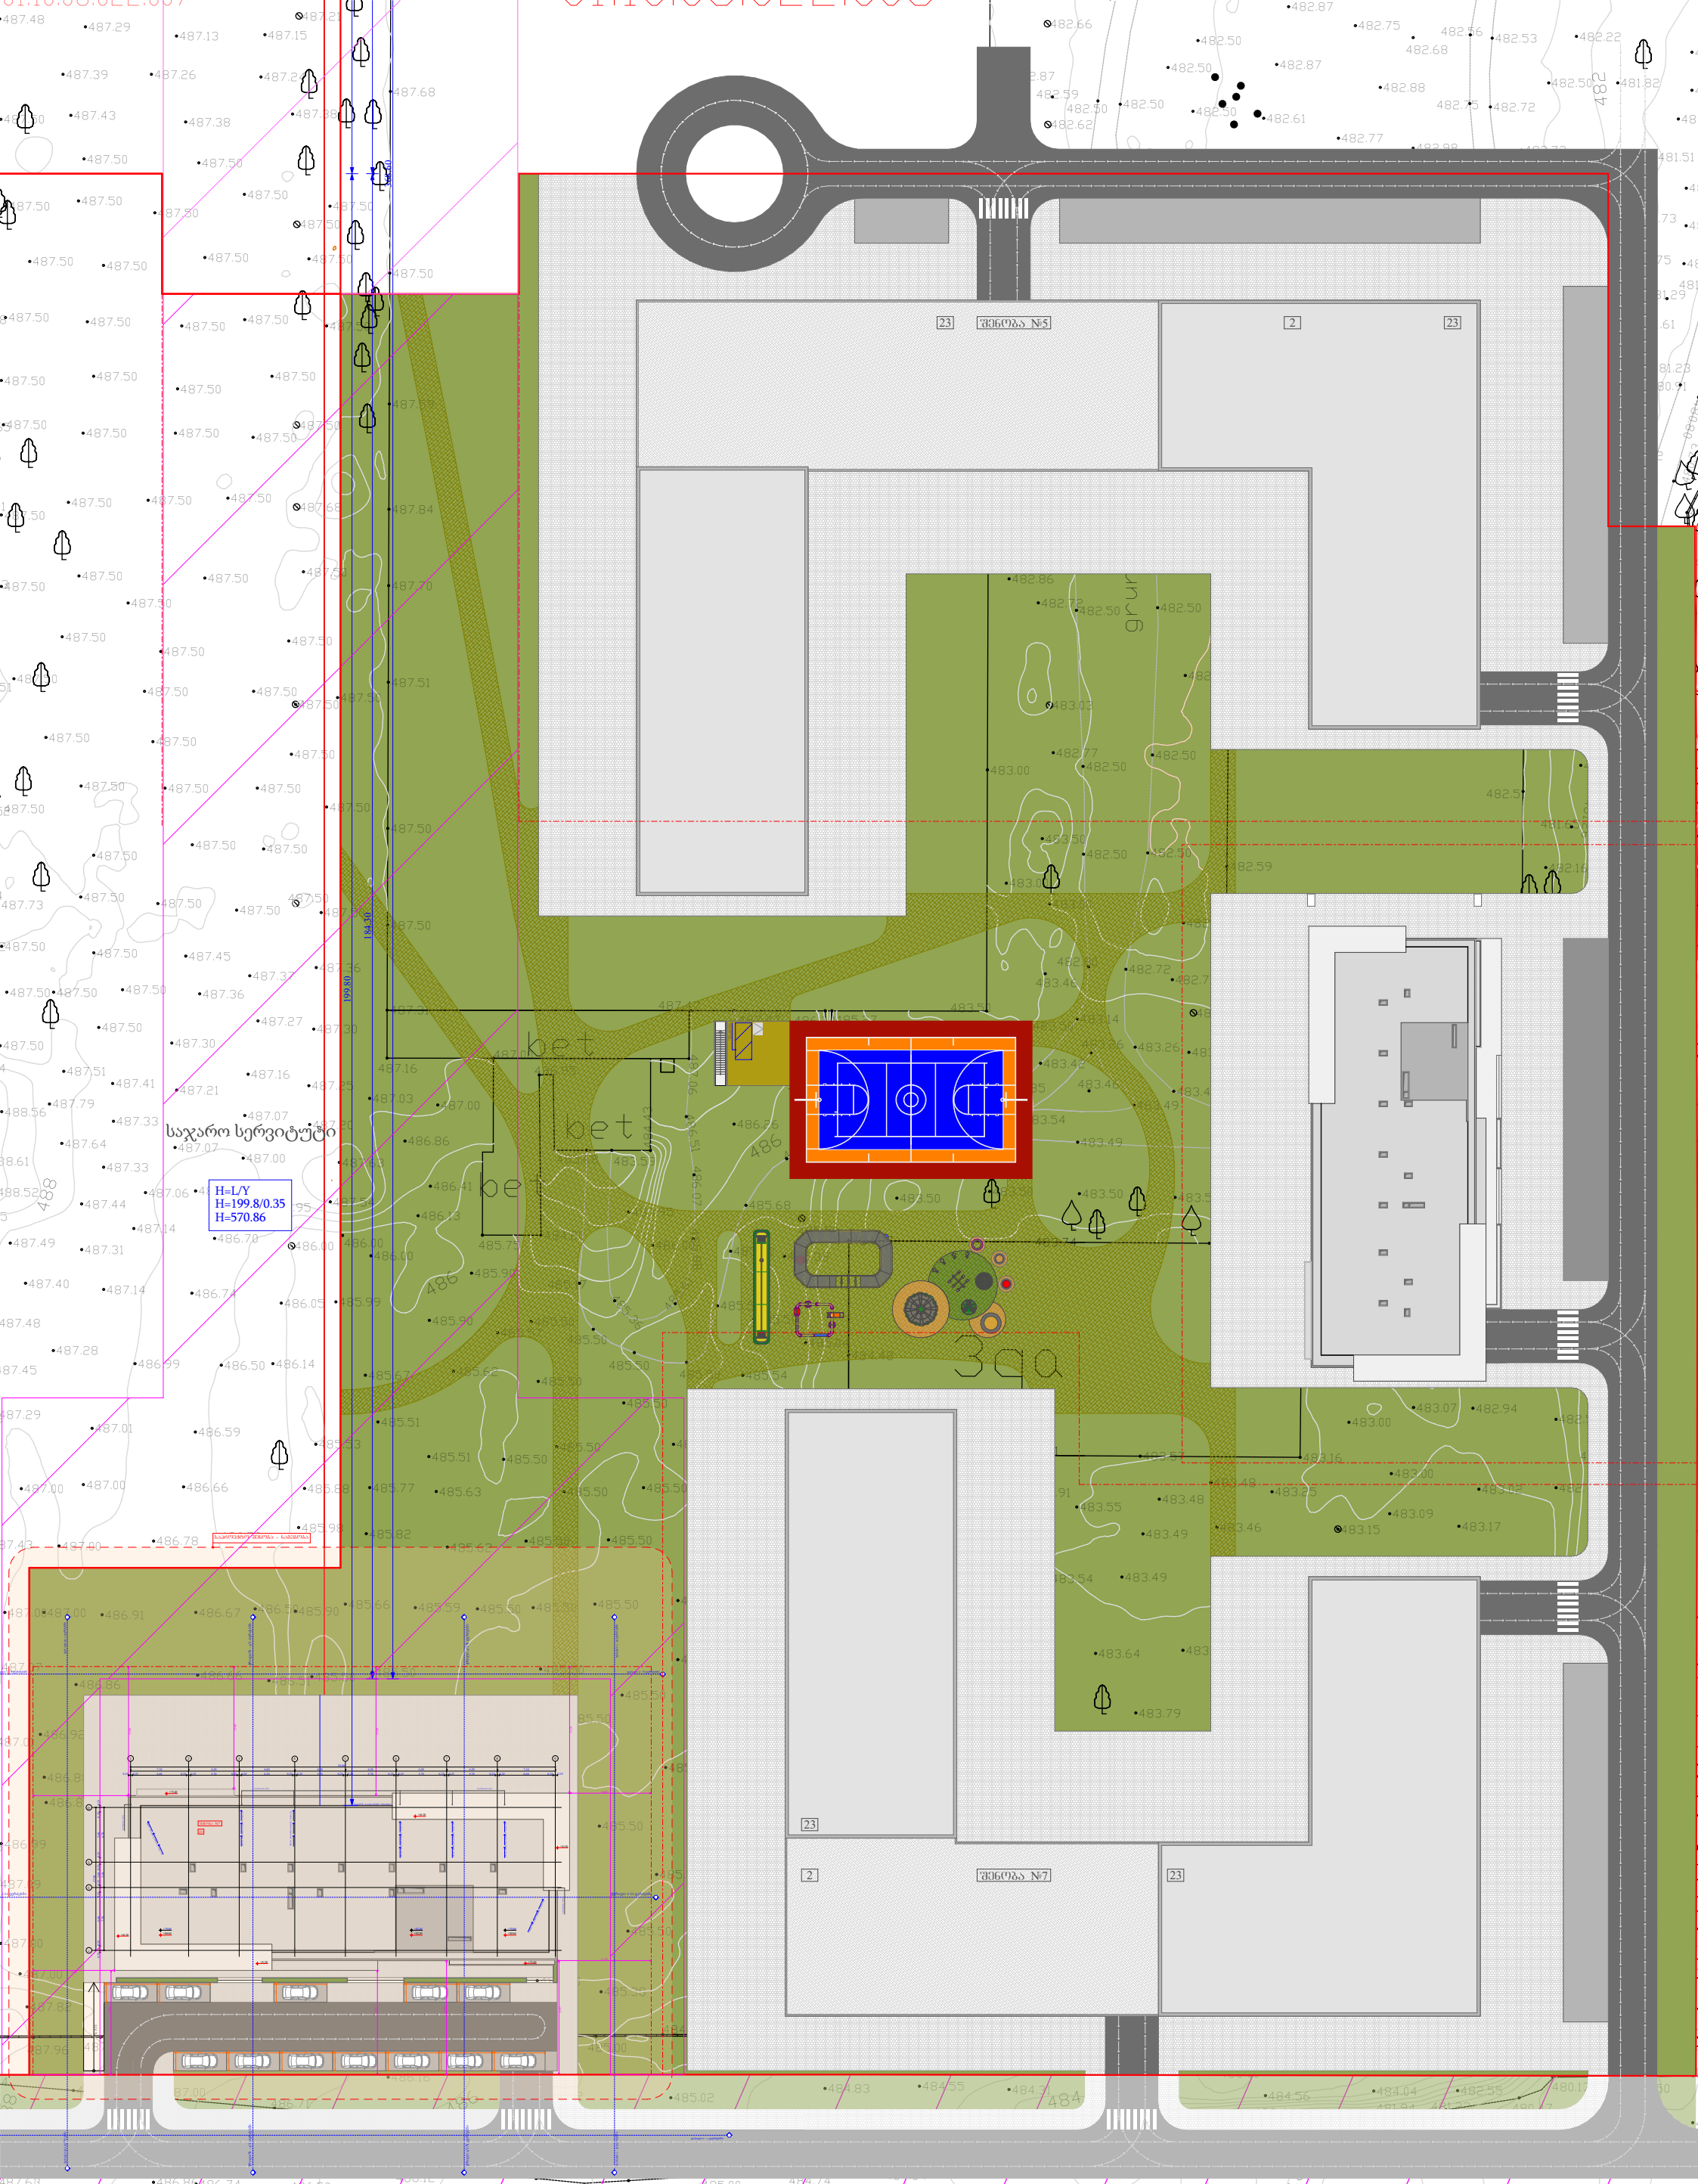

ფუნქციური დანიშნულება	ობიექტის მისამართი	შემსრულებელი ორგანიზაცია	დირექტორი				A - 3
მრავალბინიანი საცხოვრებელი სახლი	ს.კ. 01 10.06.022.011 ქ.თბილისი, პეტრე იბერის ქუჩის შესახვევი N13	შპს სტუდიო ალფა სახლი	მ.პაპუკაშვილი		სექტორის გენ გეგმა.	საჯარო სერვიტუტი	მასშტაბი 1:700
			არქიტექტორი			წარმოსახვითი სამეზობლო მიჯნა	თარიღი 04/03/2024
		ს.კ. 404664573	მ.პაპუკაშვილი			რეგულირების წითელი ხაზი	ფურცელი ა-57

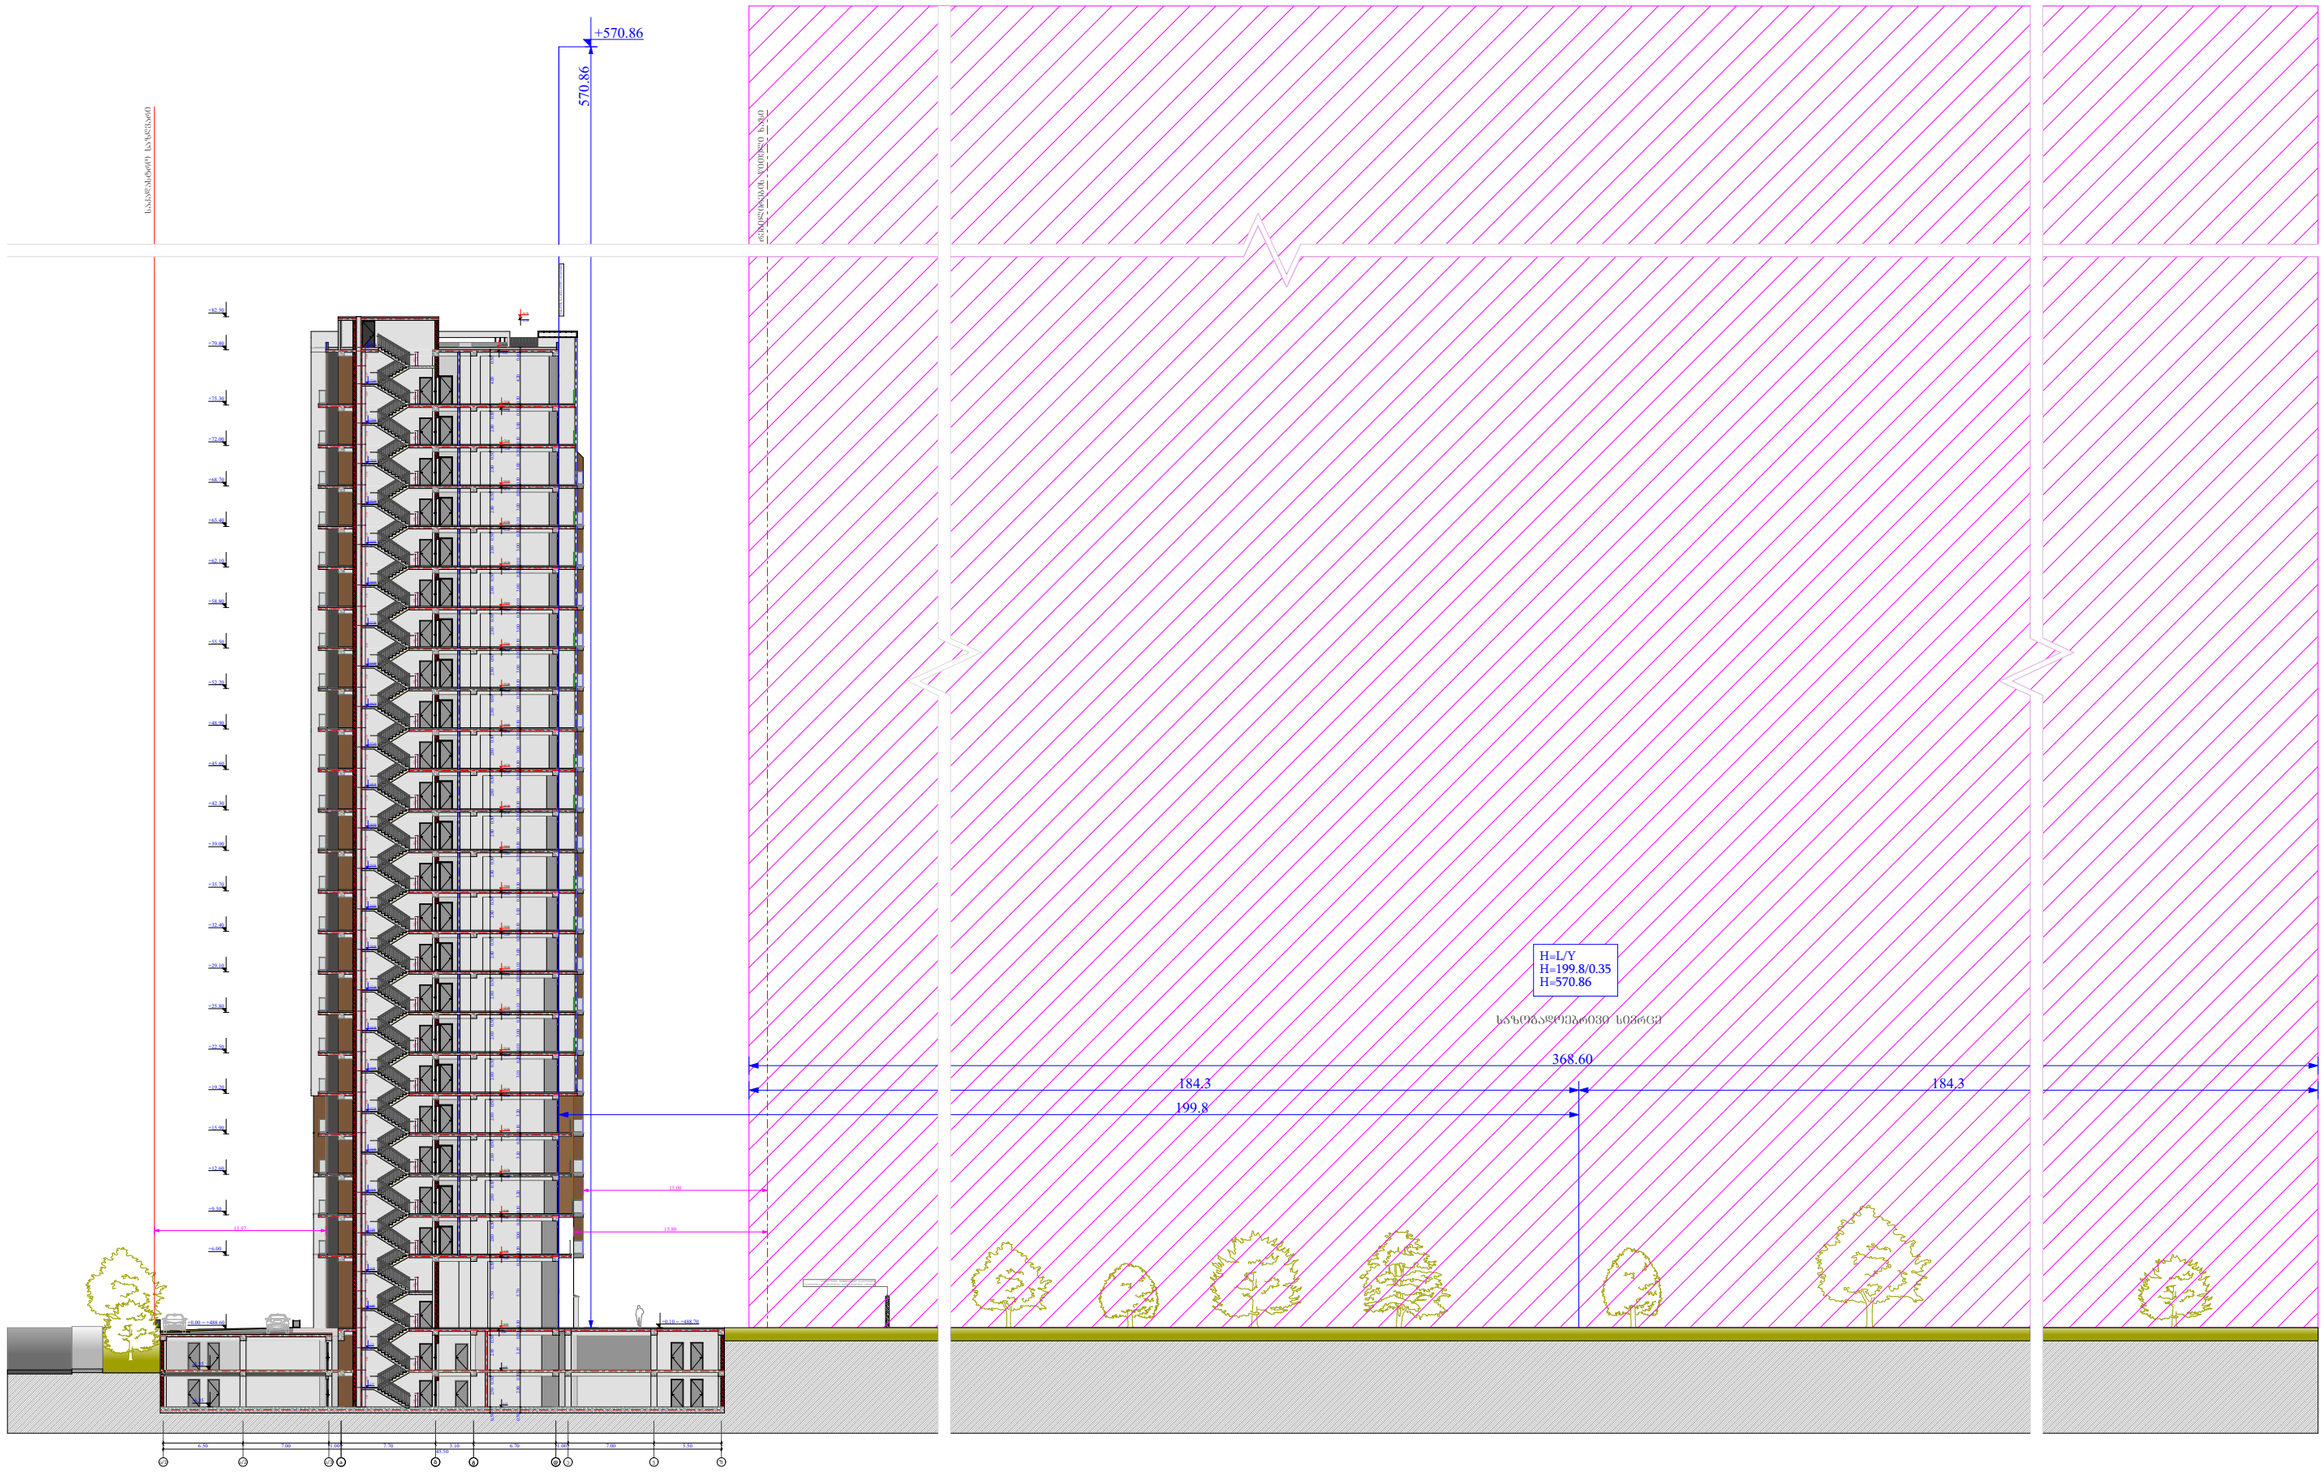

ფუნქციური დანიშნულება	ობიექტის მისამართი	შემსრულებელი ორგანიზაცია	დირექტორი		სიმაღლის განსაზღვრის სქემა	A - 3
მრავალბინიანი საცხოვრებელი სახლი	ს.კ. 01 10.06.022.011 ქ.თბილისი, პეტრე იბერის ქუჩის შესახვევი N13	შპს სტუდიო ალფა სახლი ს.კ. 404664573	მ.პაპუკაშვილი		საჯარო სერვიტუტი	მასშტაბი 1:500
			არქიტექტორი			თარიღი 05/03/2024
			მ.პაპუკაშვილი			ფურცელი ა-121