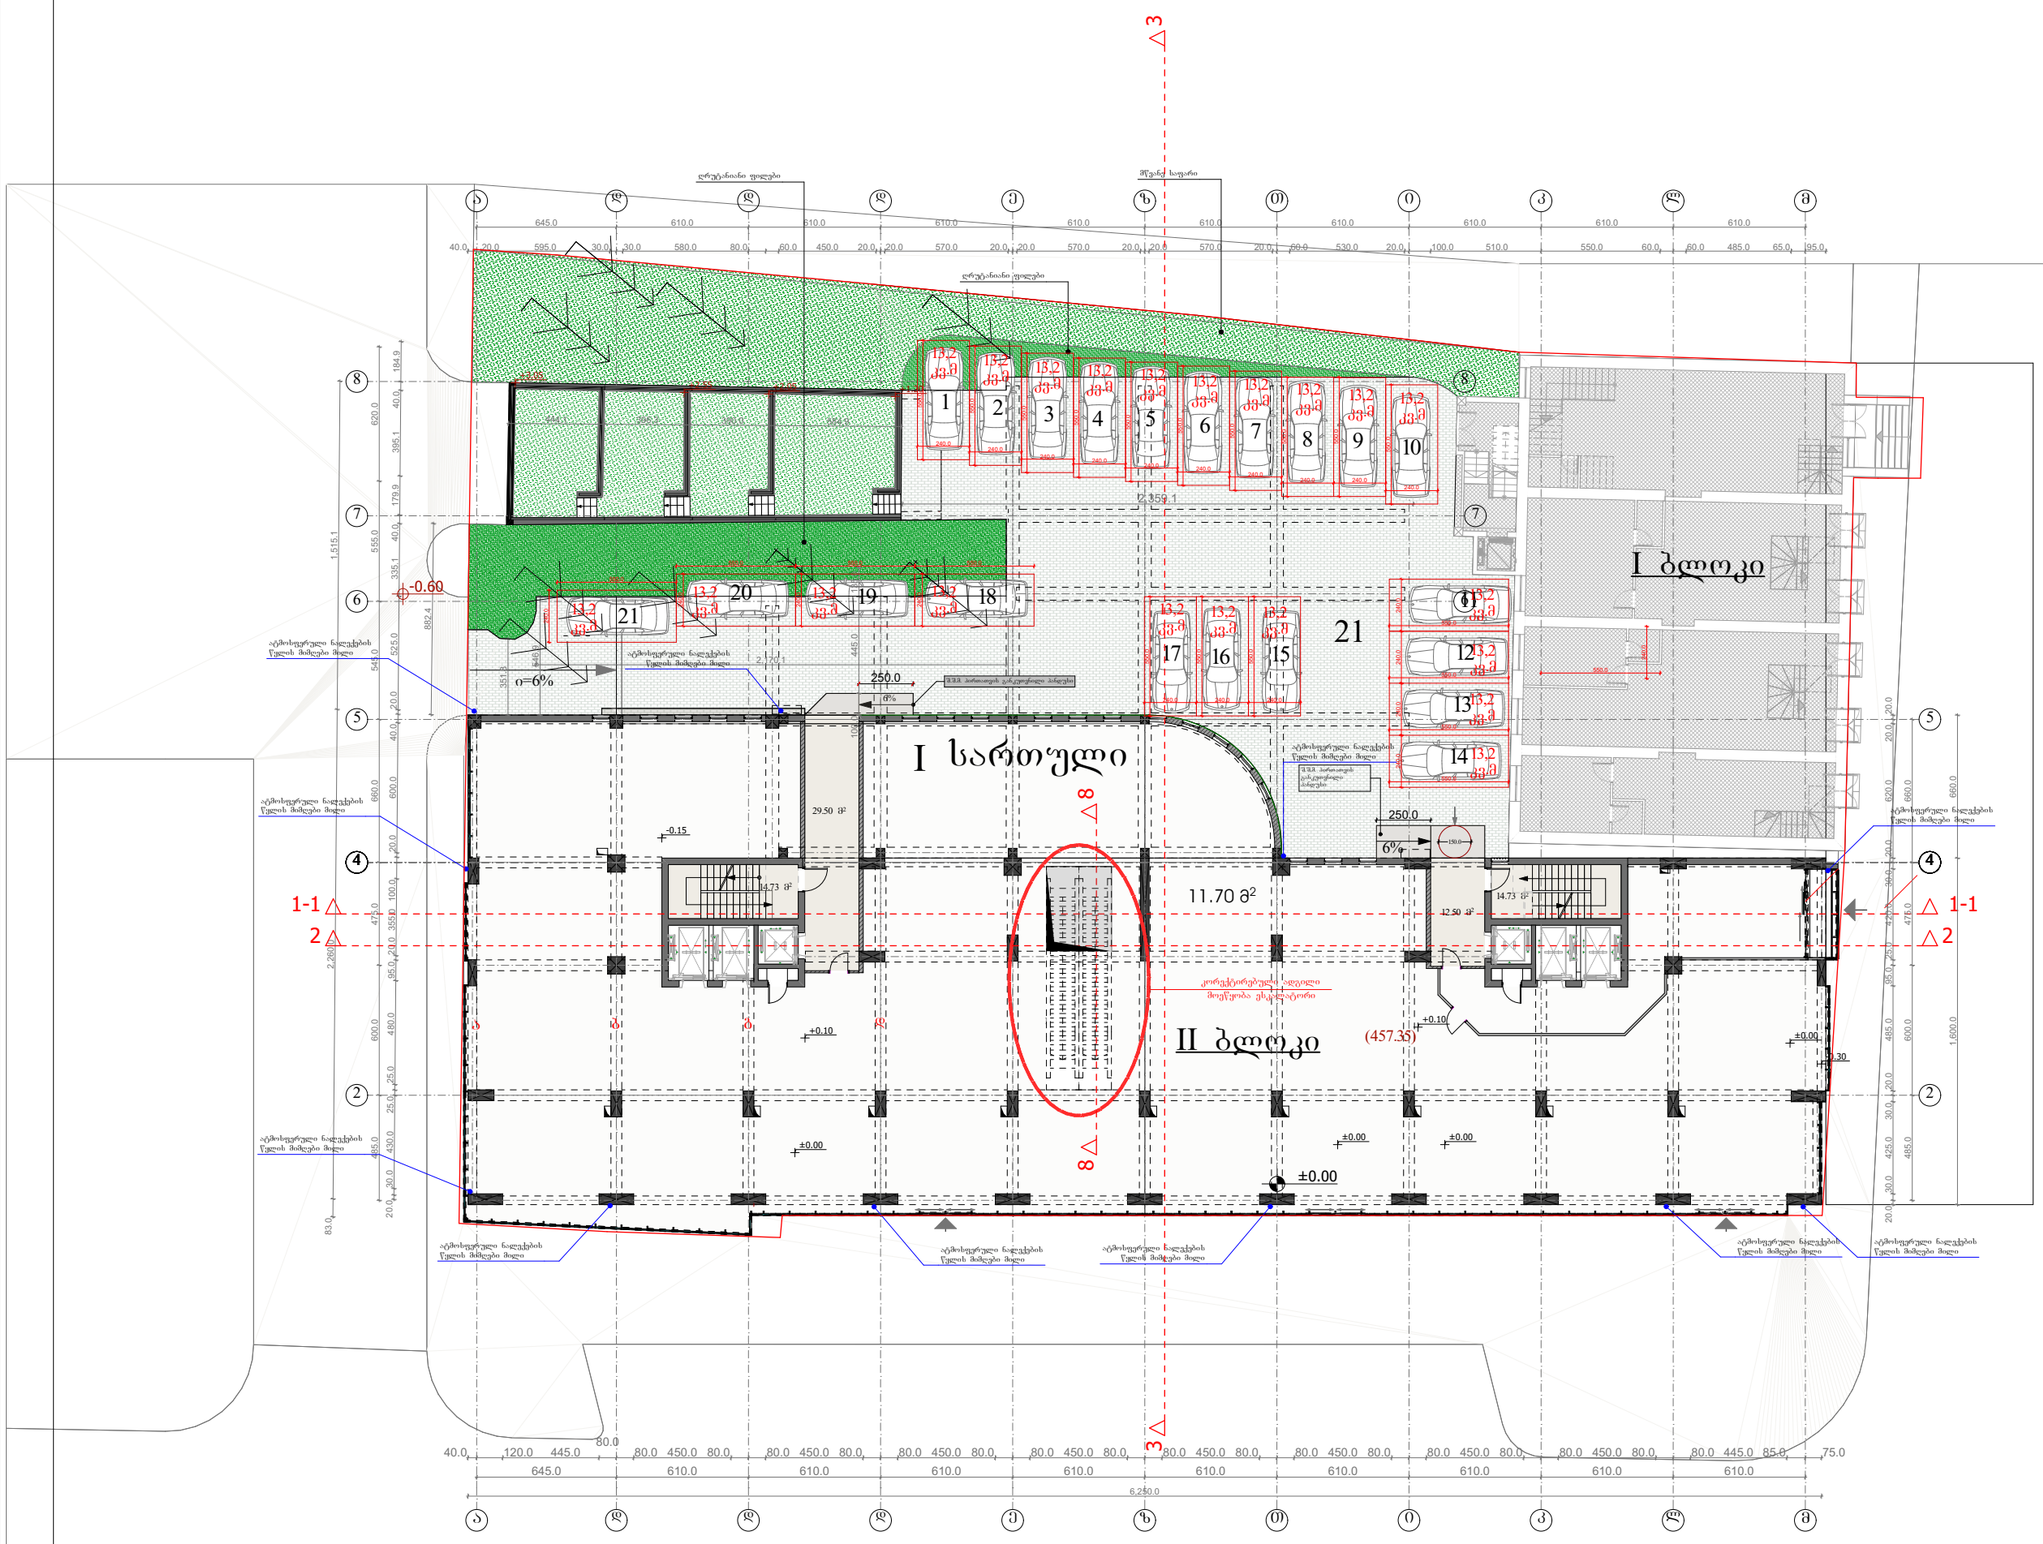


ფორმატი: 0 | დაკვეთა: № | თბილისი 2021 წელი

საერთო ფართი	1182.79 მ²
კიბის უჯრედის და საჯარბაზოს ფართი	71.46 მ²
კომერციული ფართი	1111.33 მ2
ღია ავტოსადგომის ფართი	277.2 მ2

პირობითი ნიშნები

არქიტექტურული ნიშნული

1-1 ჭრილის ხაზი

±0.00 ნაკეთის საკადასტრო სახღვარი

შენიშვნები

ზომები მოცემულია მილიმეტრებში
სიმაღლეები მოცემულია მეტრებში

პროექტის სახელწოდება

მრავალფუნქციური კომპლექსი / შენობა

დამკვეთი

შ.პ.ს.
„სითი რეალ ისთეით"
იურიდიული მისამართი:
ქობილისი, ვაკე-საბურთალოს რ-ნი,
გამსახურდიას გამზირი, №30
საიდენტიფიკაციო კოდი
406067410

შემსრულებელი

შ.პ.ს.
„სითი რეალ ისთეით"
იურიდიული მისამართი:
ქობილისი, ვაკე-საბურთალოს რ-ნი,
გამსახურდიას გამზირი, №30
საიდენტიფიკაციო კოდი
406067410

თანამდებობა	გვარი	ხელმოწერა	თარიღი
დირექტორი	ლ. ფრუიძე		
მთავარი არქიტექტორი	ზ.კვირკველია		
შეამოწმა			
მასშტაბი	1 : 100	I სართულის გეგმა 0.00 ნიშნულზე	
თარიღი			
სტადია		სულ ფურცლები	ფურცელი
არქიტექტურული პროექტი			