

ფასადი 1-5 ღერძებში

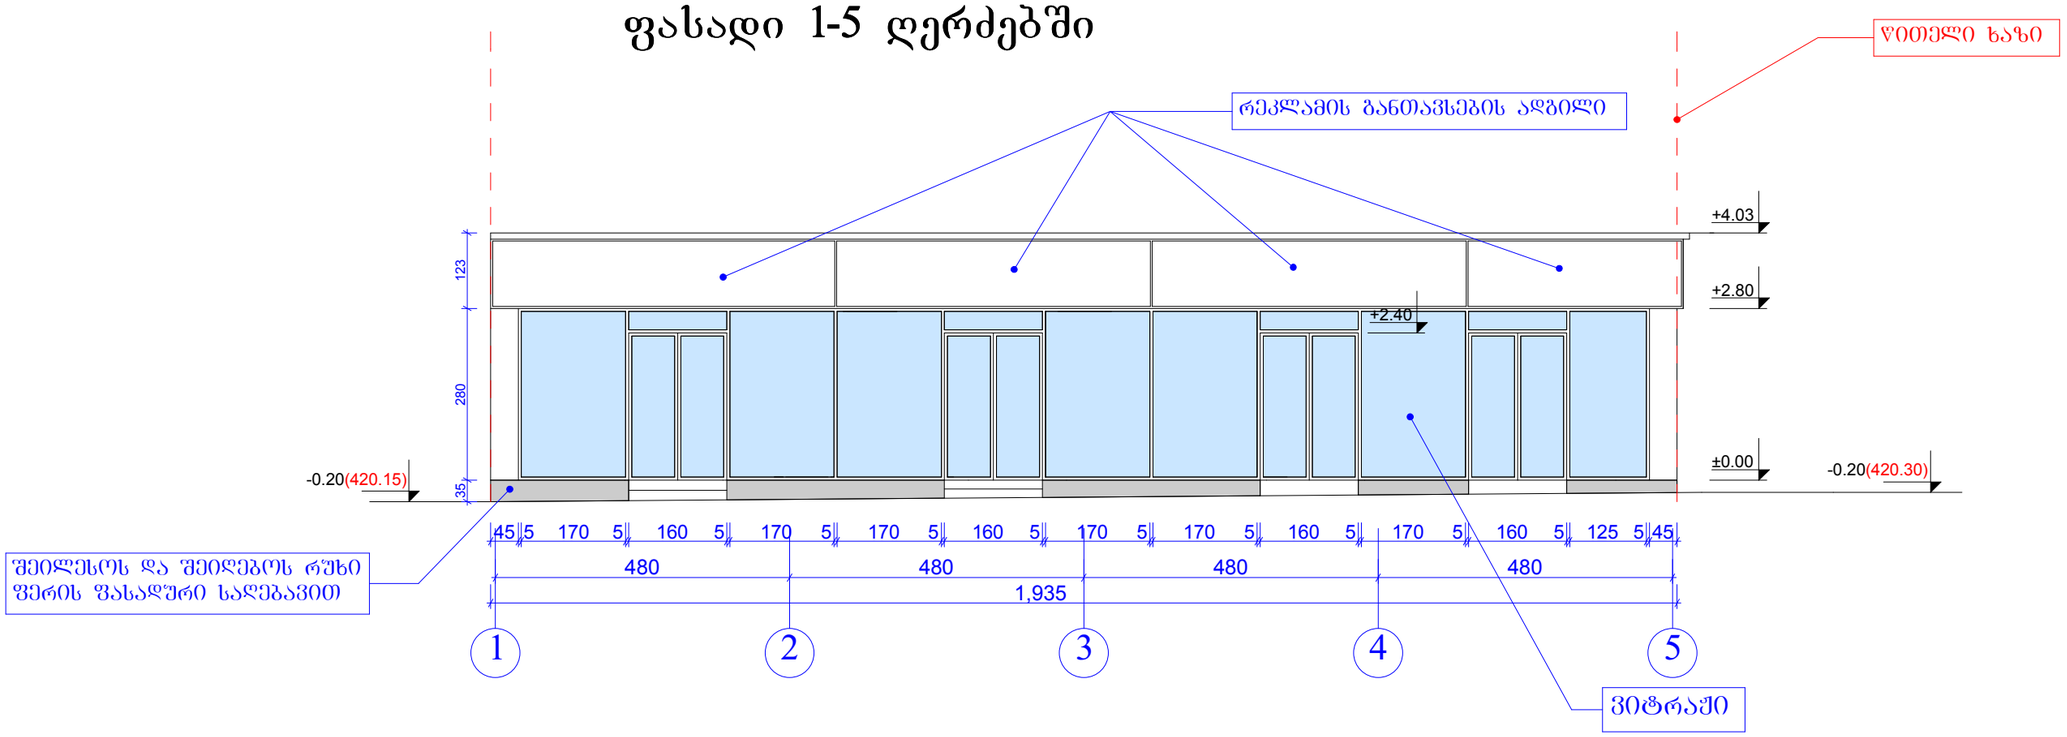


ფასადი ა-გ ღერძებში

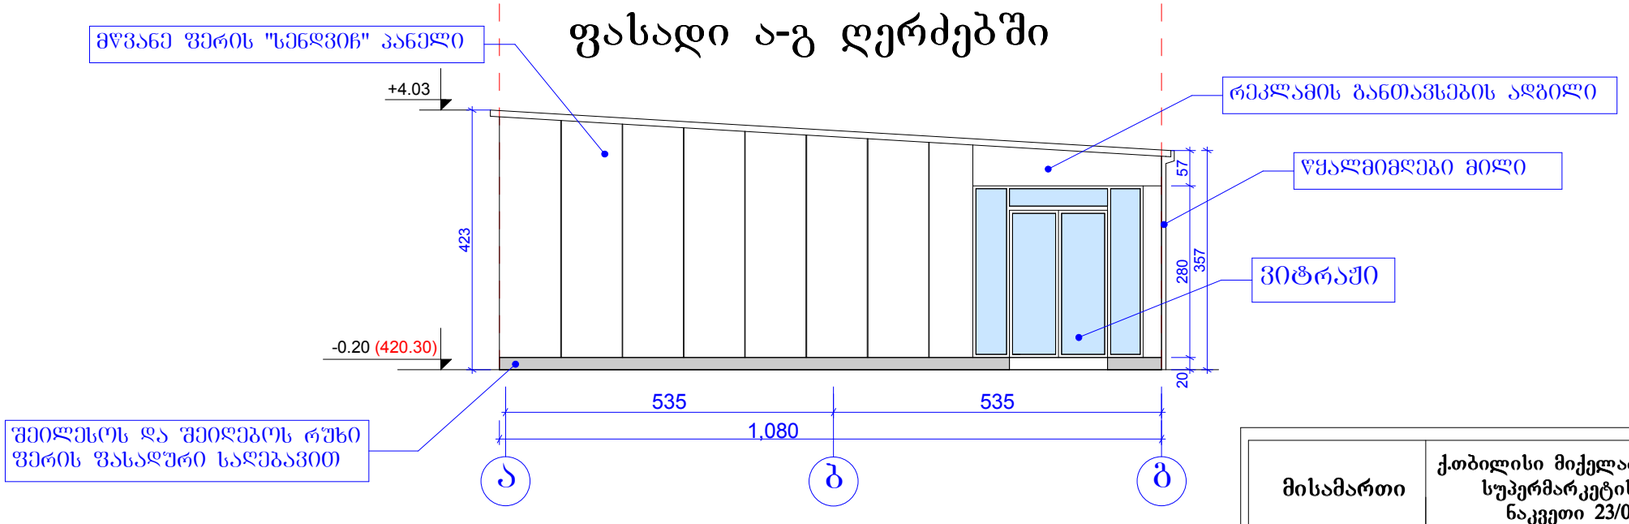


მისამართი	ქ.თბილისი მიქელაძის ქუჩა, სუპერმარკეტის წინ, ნაკვეთი 23/071		შ.პ.ს. "საფეხბურთო კლუბი დინამო"
დირექტორი		ა. შახოვი	არქიტექტურული ნაწილი
არქიტექტორი		ა. კაჭარავა	მაღაზია
			ფასადი 1-5 და ა-გ ღერძებში
			მ1:100 / 2013 წელი

ფასადი 5-1 ღერძებში

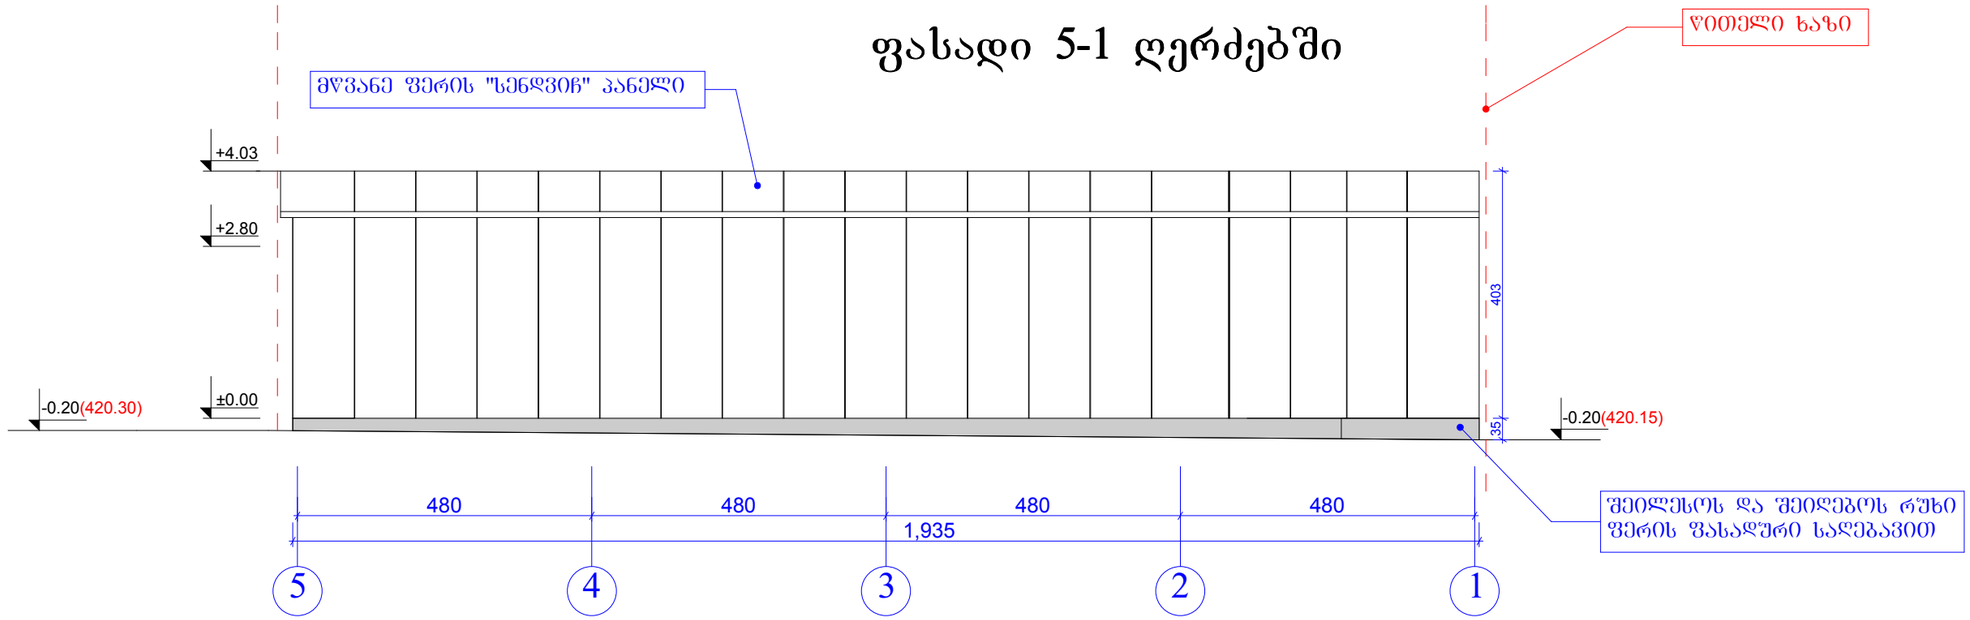

ფასადი გ-ა ღერძებში

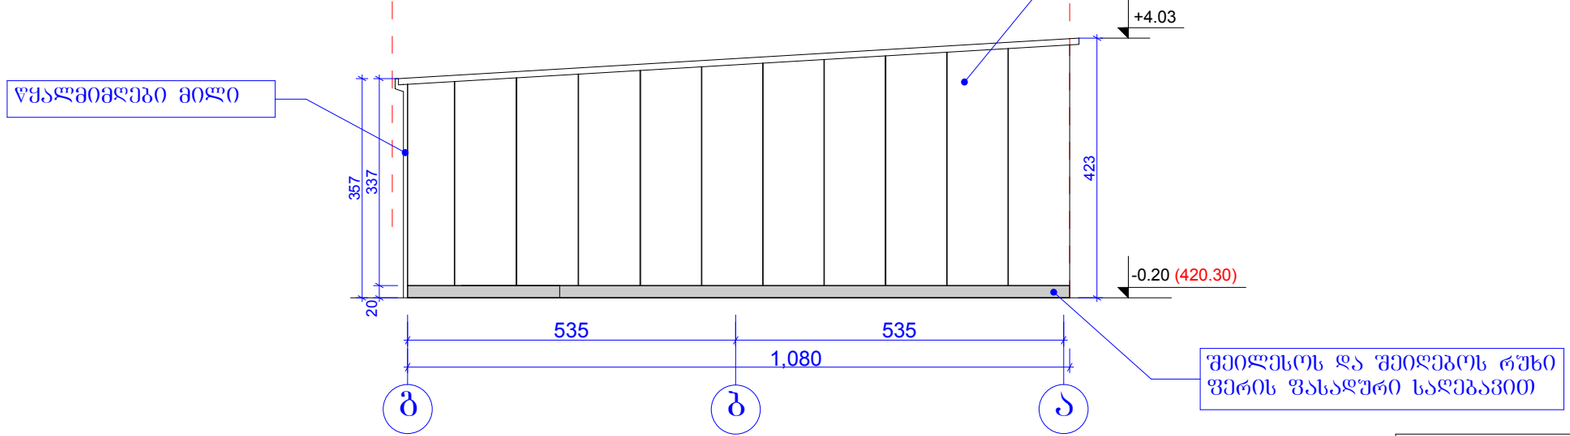

მისამართი	ქ.თბილისი მიქელაძის ქუჩა, სუპერმარკეტის წინ, ნაკვეთი 23/071		შ.პ.ს. "საფეხბურთო კლუბი დინამო"
დირექტორი		ა. შახოვი	არქიტექტურული ნაწილი
არქიტექტორი		ა. კაჭარავა	მაღაზია
			ფასადი 5-1 და გ-ა ღერძებში
			მ1:100 / 2013 წელი