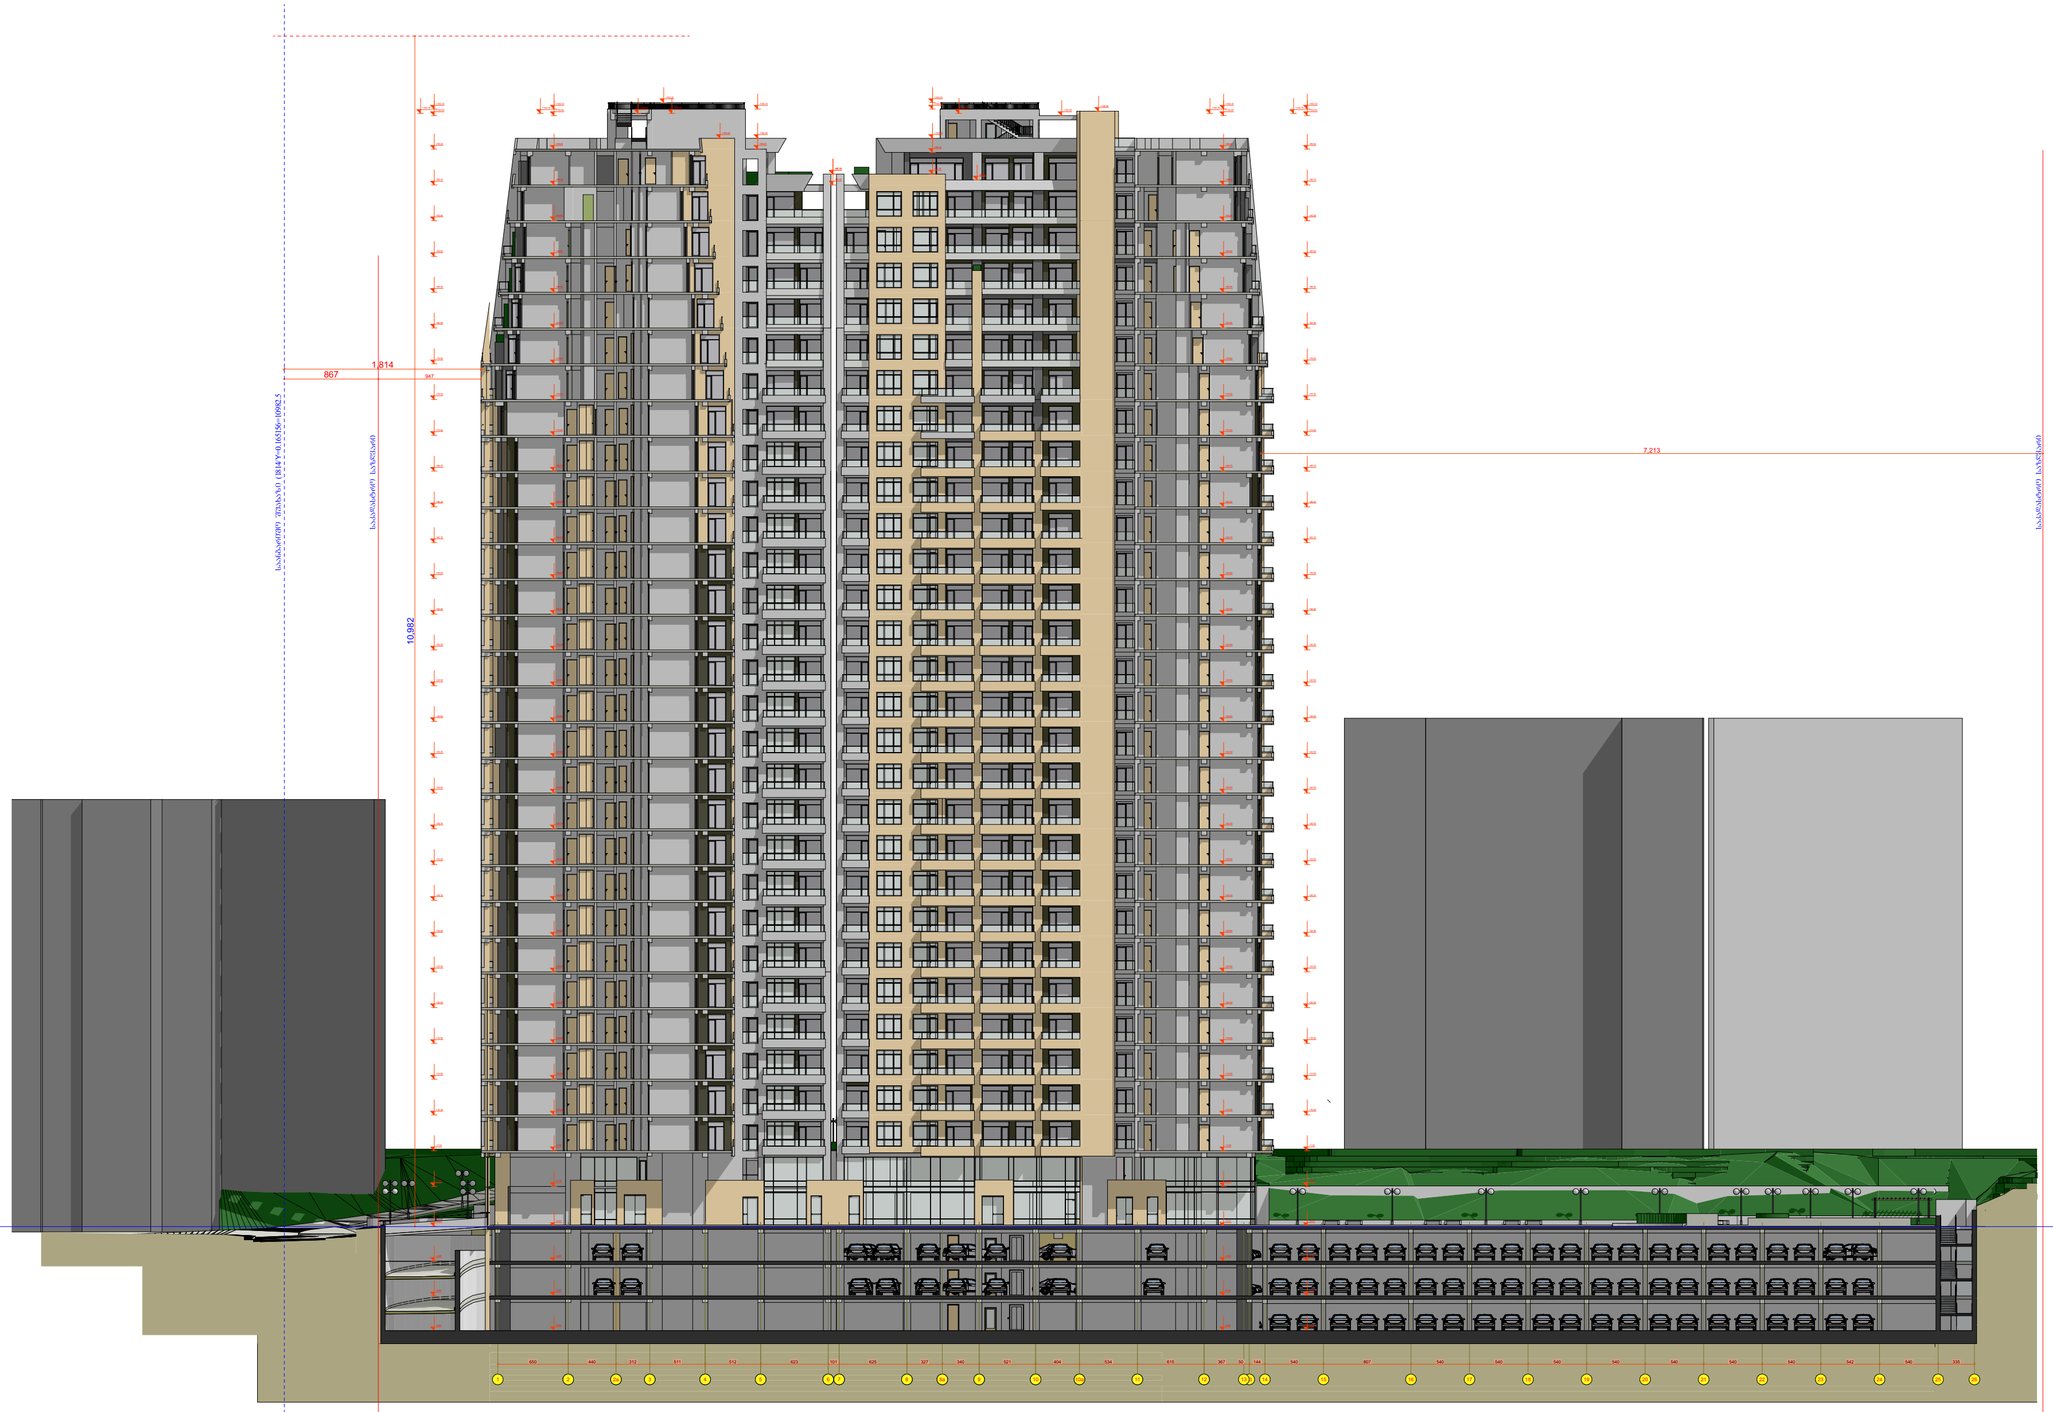

ჭრილი 3-3

შპს "არდ ჯბუფი"			ქ. თბილისი ნუცუბიძის ჯლატო II მრ. I ავარტალი №7 პოლკუსის მიმდებარედ ს/კ 01.14.01.007.399	ლიბლიდი შპსი ბიბლიდი ჯს 03/09/2008 ი.ს. "აკუნის" №27, 29, 33 ჯლეგანიანის №34, 40, 42, 46"		
ლიბლიტოთი	ა. ბაბანიანი		მრავალბინიანი სამეცნიერებელი სახლი არქიტექტურული ნაწილი	მ-ბი	სტადია	შ. №	რაოდ.
არქიტარი	ა. ბაბანიანი			1:200	არქ. პროე.	38	
პოსტიერებტოთი	ა. პოიტაბა						
ფაბლიდი			ჭრილი 3-3	2024 წ.			