
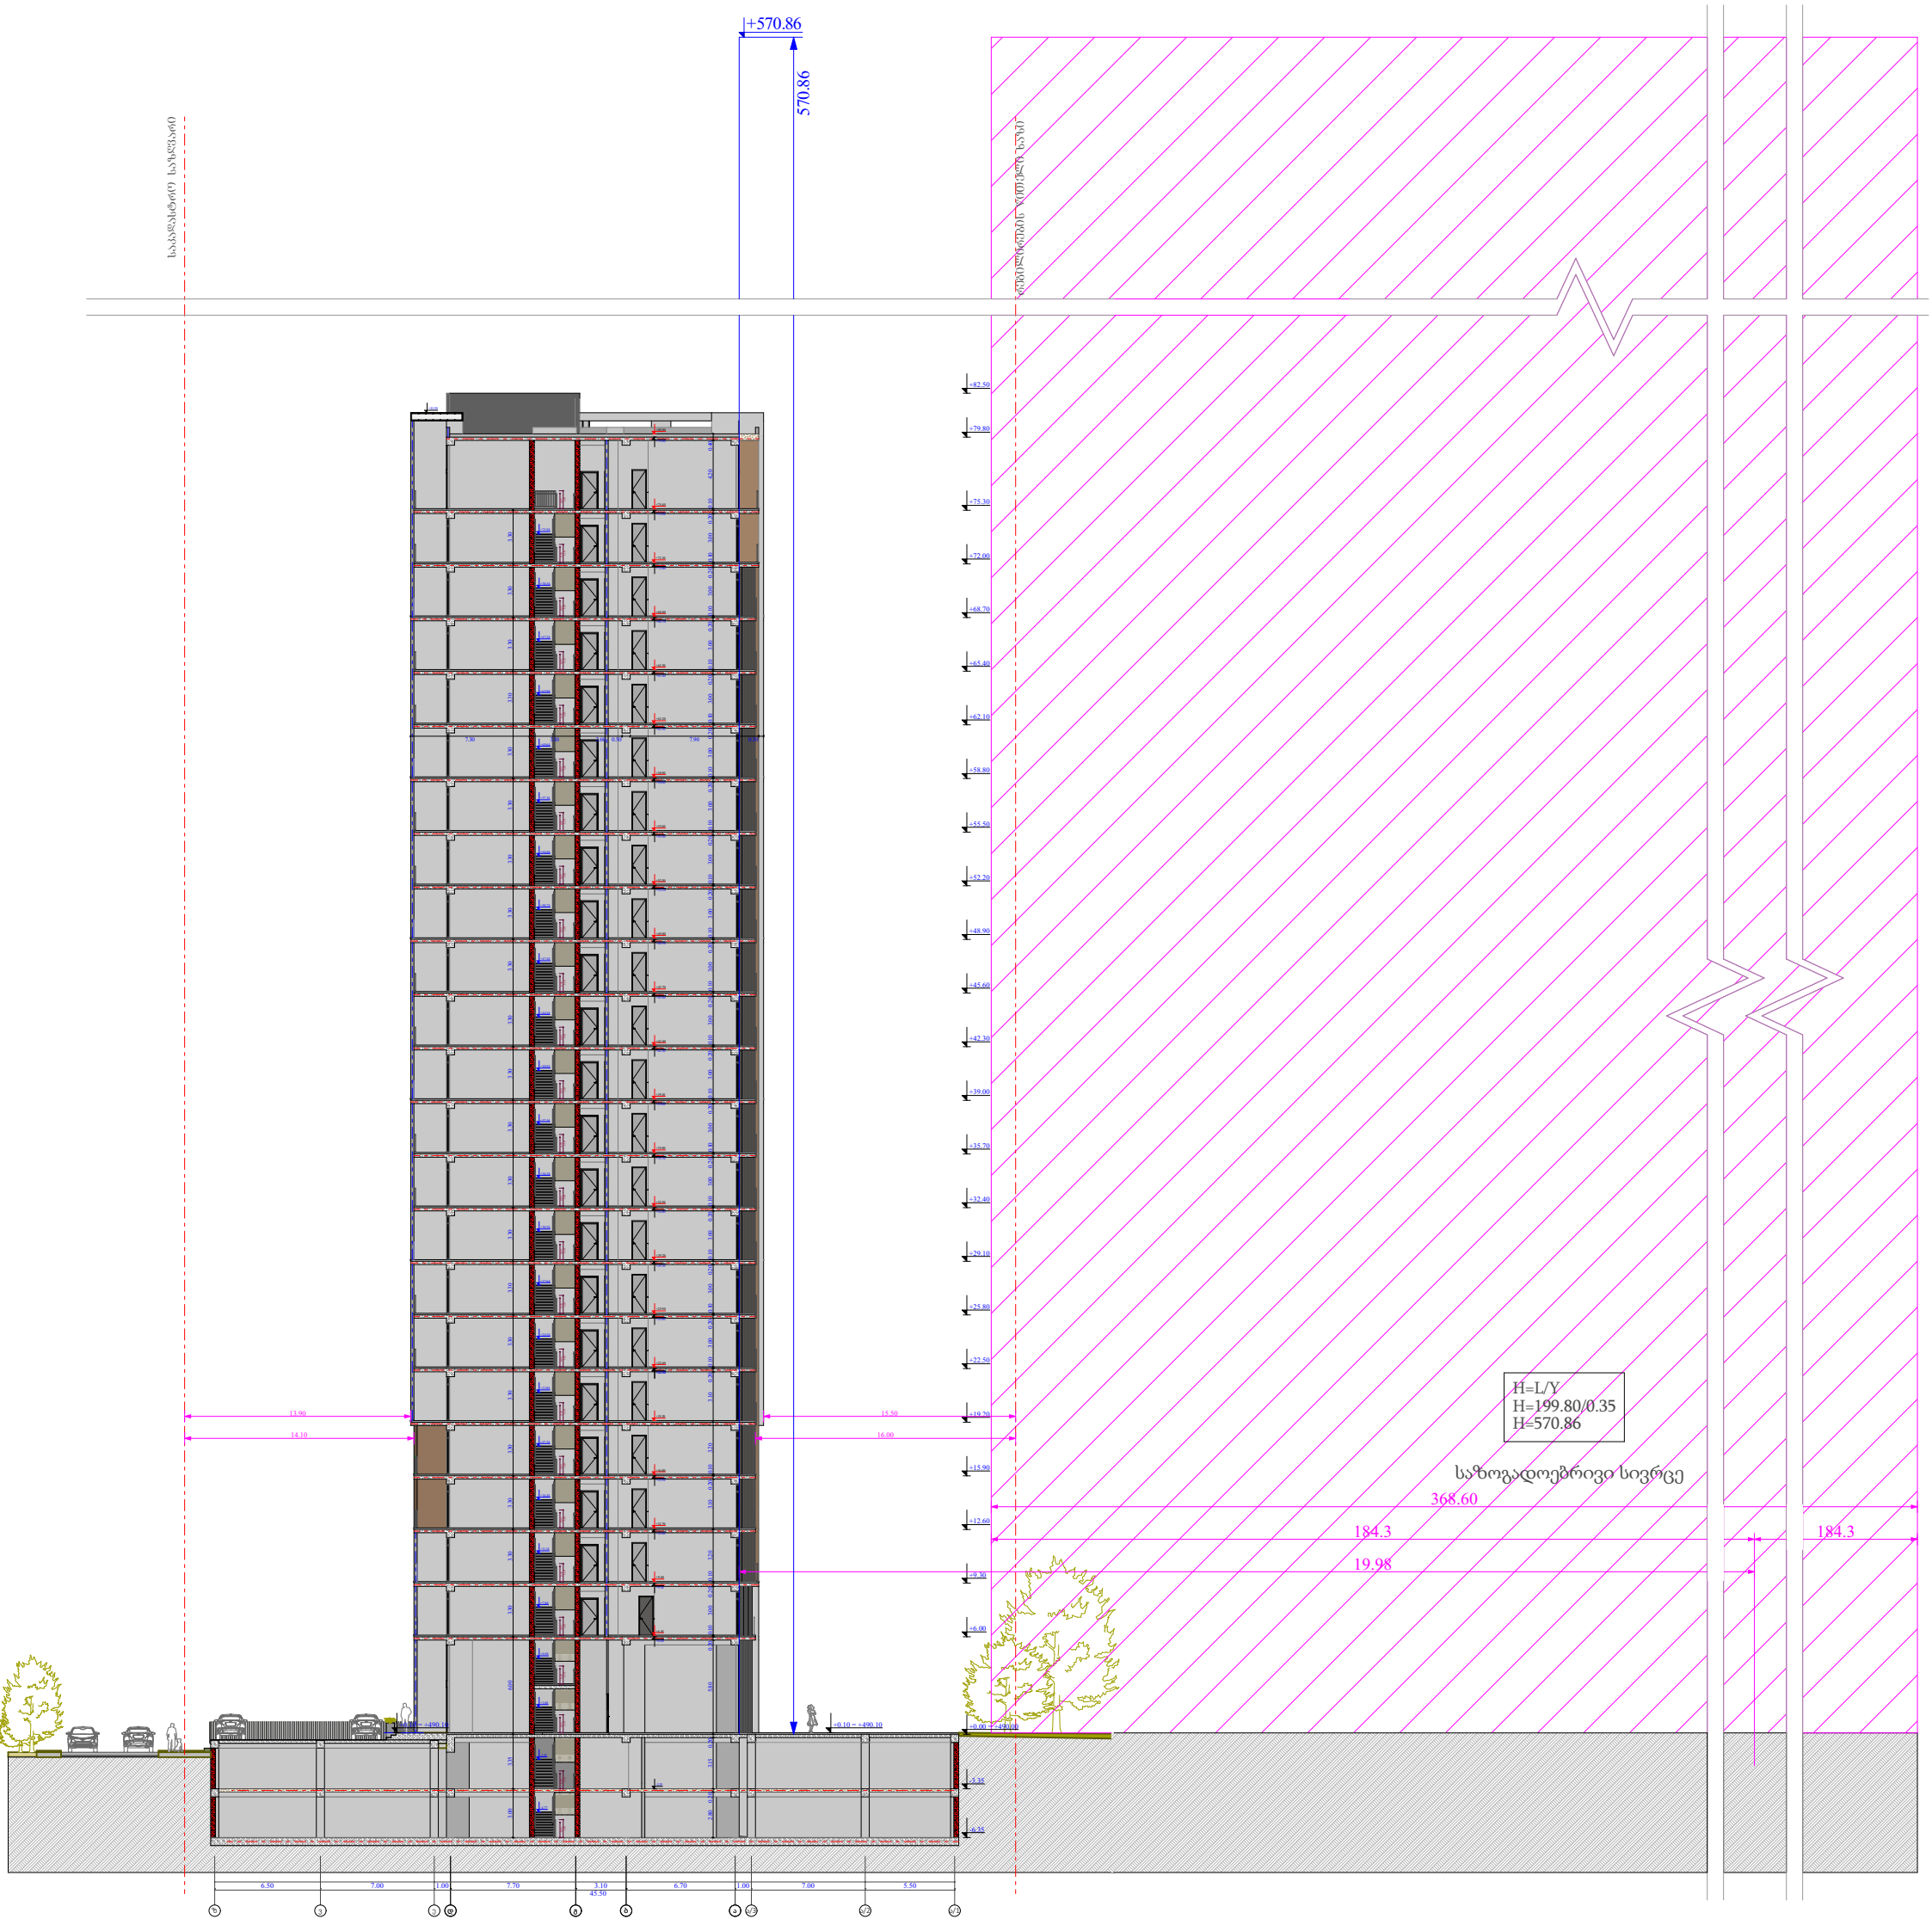



| | | | | | | |
|---|---|---|---|---|---|---|
| ფუნქციური დანიშნულება | ობიექტის მისამართი | შემსრულებელი ორგანიზაცია | დირექტორი | | | A - 3 |
| მრავალბინიანი საცხოვრებელი სახლი | ს.კ. 01 10.06.022.010 ქ.თბილისი, პეტრე იბერის ქუჩის შესახვევი N13 | შპს სტუდიო ალფა სახლი | მ.პაპუკაშვილი | | სიმაღლის განსაზღვრის სქემა | მასშტაბი 1:400 |
| | | | არქიტექტორი | | საჯარო სერვიტუტი | თარიღი 07/03/2024 |
| | | ს.კ. 404664573 | მ.პაპუკაშვილი | | | ფურცელი ა-121 |

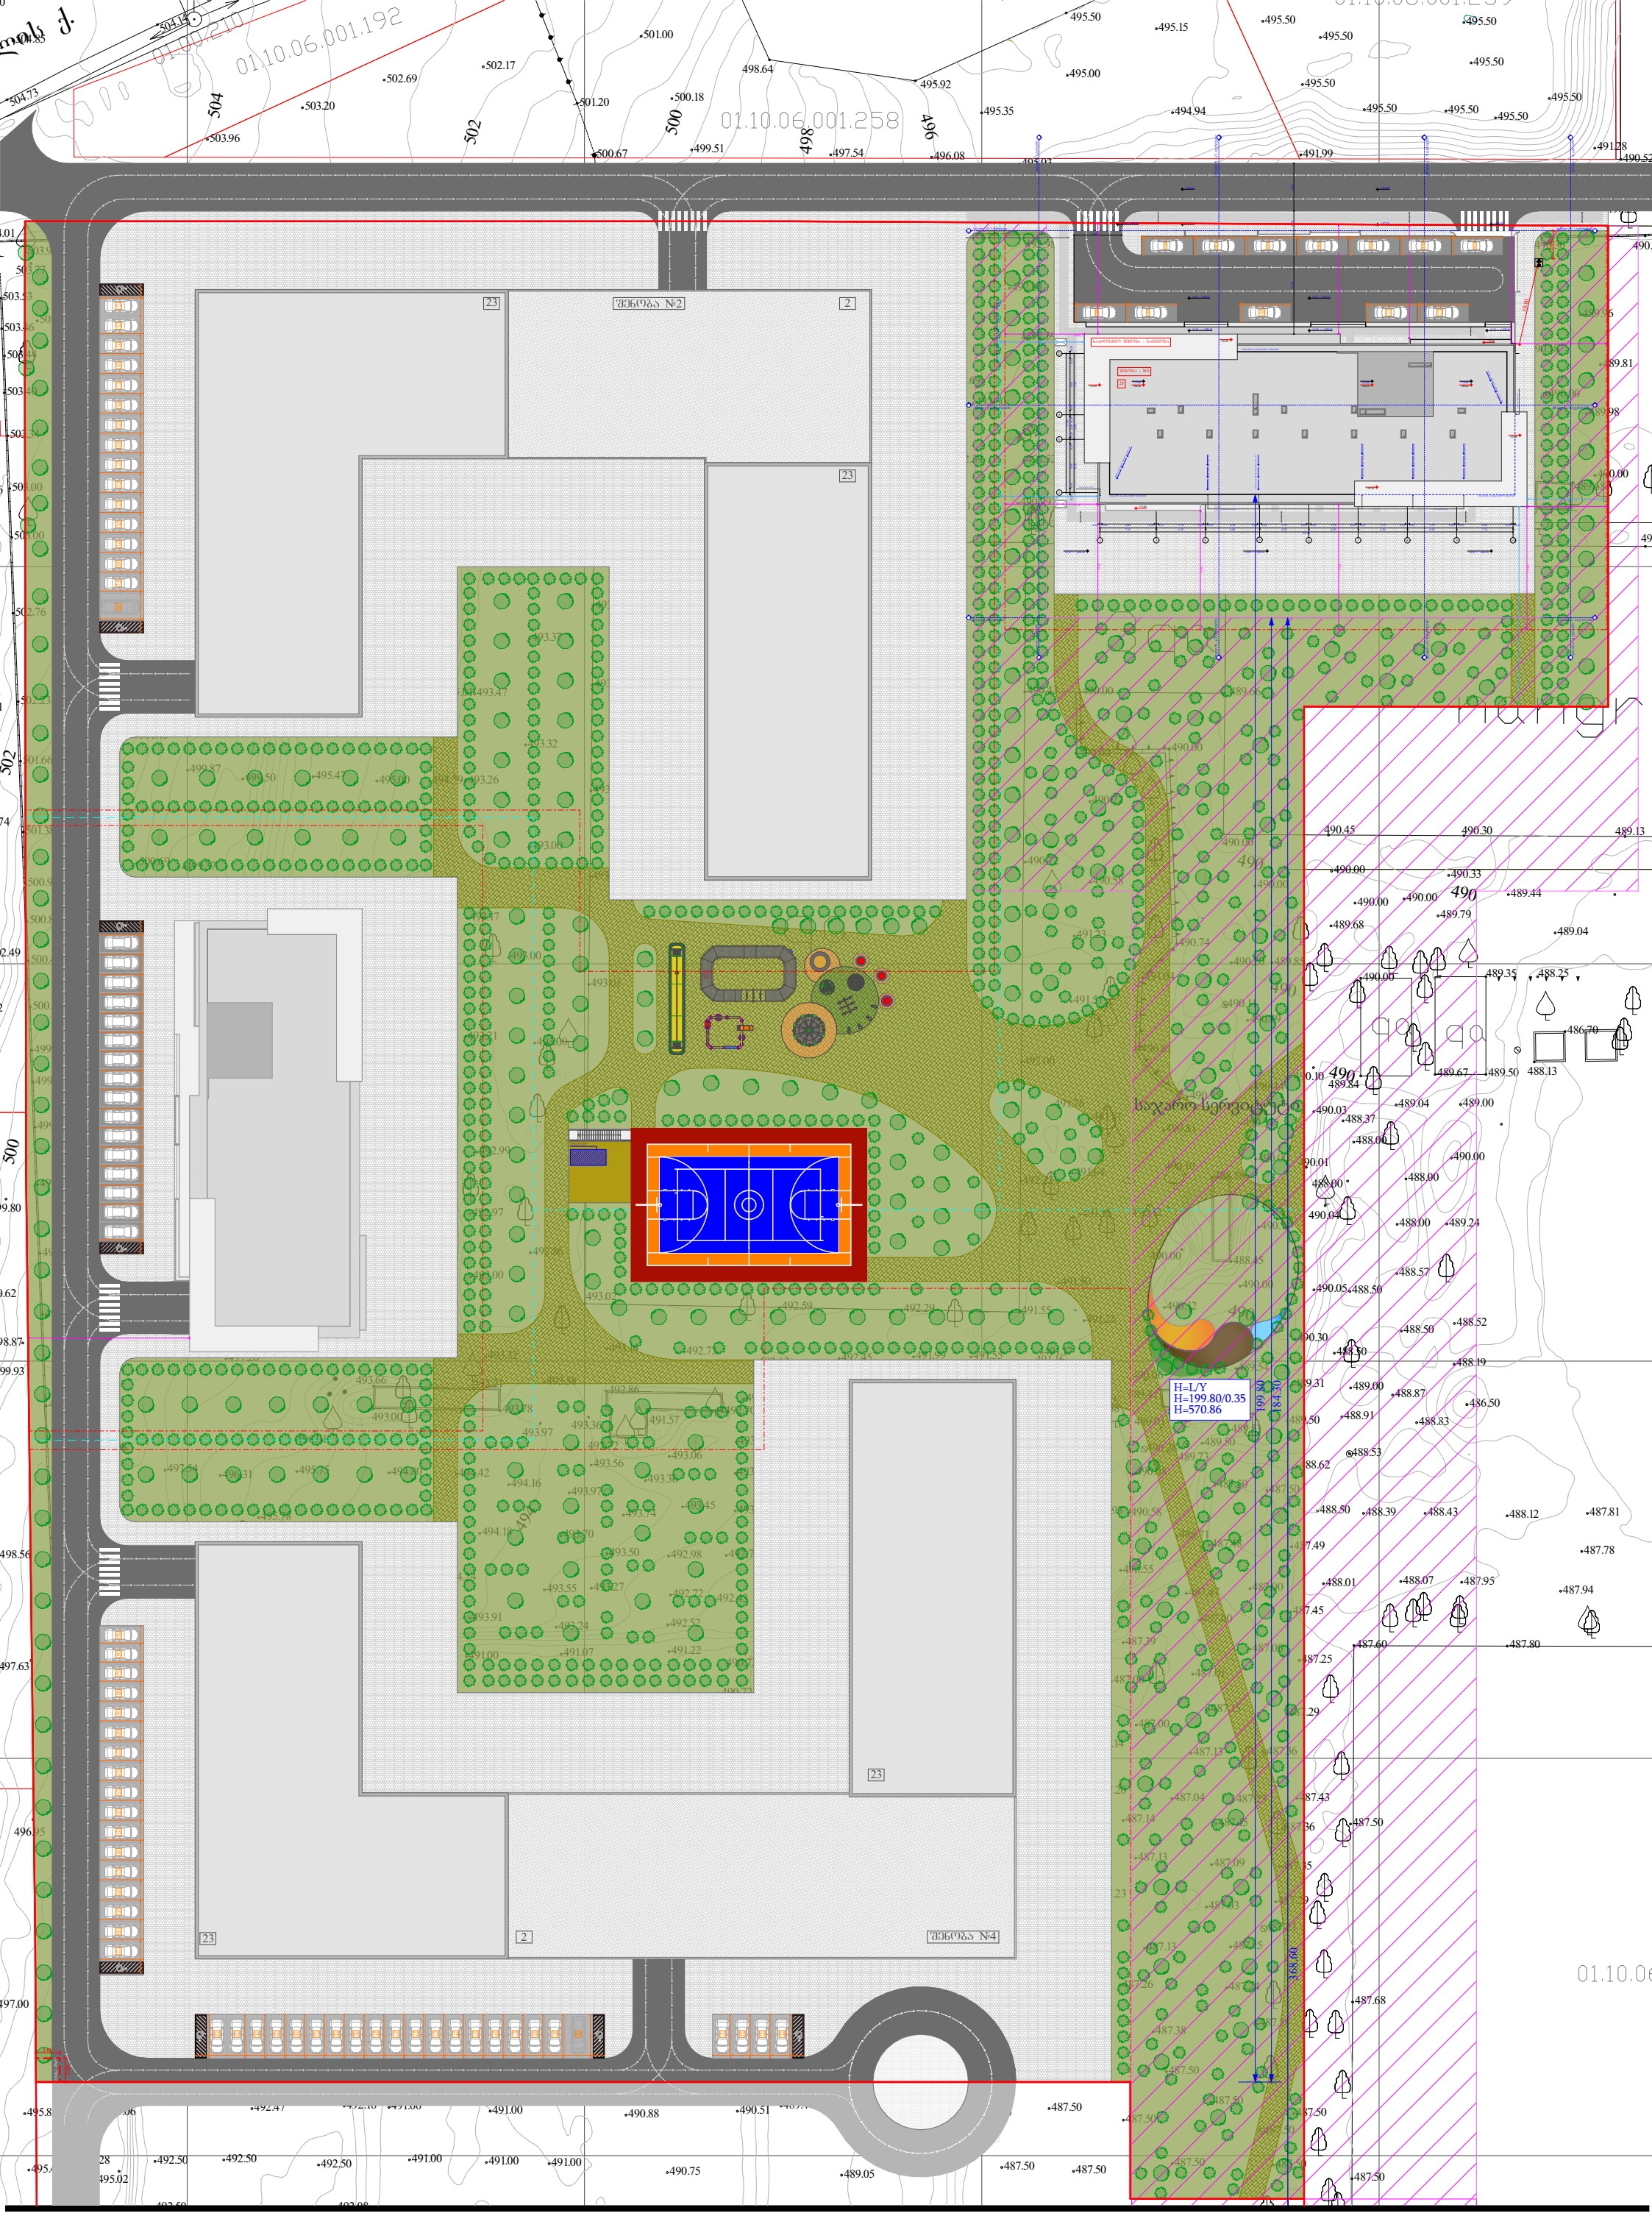


| | | | | | | |
|---|---|---|---|---|---|---|
| ფუნქციური დანიშნულება | ობიექტის მისამართი | შემსრულებელი ორგანიზაცია | დირექტორი | | საჯარო სერვიტუტი | A - 3 |
| მრავალბინიანი საცხოვრებელი სახლი | ს.კ. 01 10.06.022.010 ქ.თბილისი, პეტრე იბერის ქუჩის შესახვევი N13 | შპს სტუდიო ალფა სახლი ს.კ. 404664573 | მ.პაპუკაშვილი | | წარმოსახვითი სამეზობლო მიჯნა | მასშტაბი 1:700 |
| | | | არქიტექტორი | | რეგულირების წითელი ხაზი | თარიღი 07/03/2024 |
| | | | მ.პაპუკაშვილი | | სექტორის გენ გეგმა. | ფურცელი ა-58 |