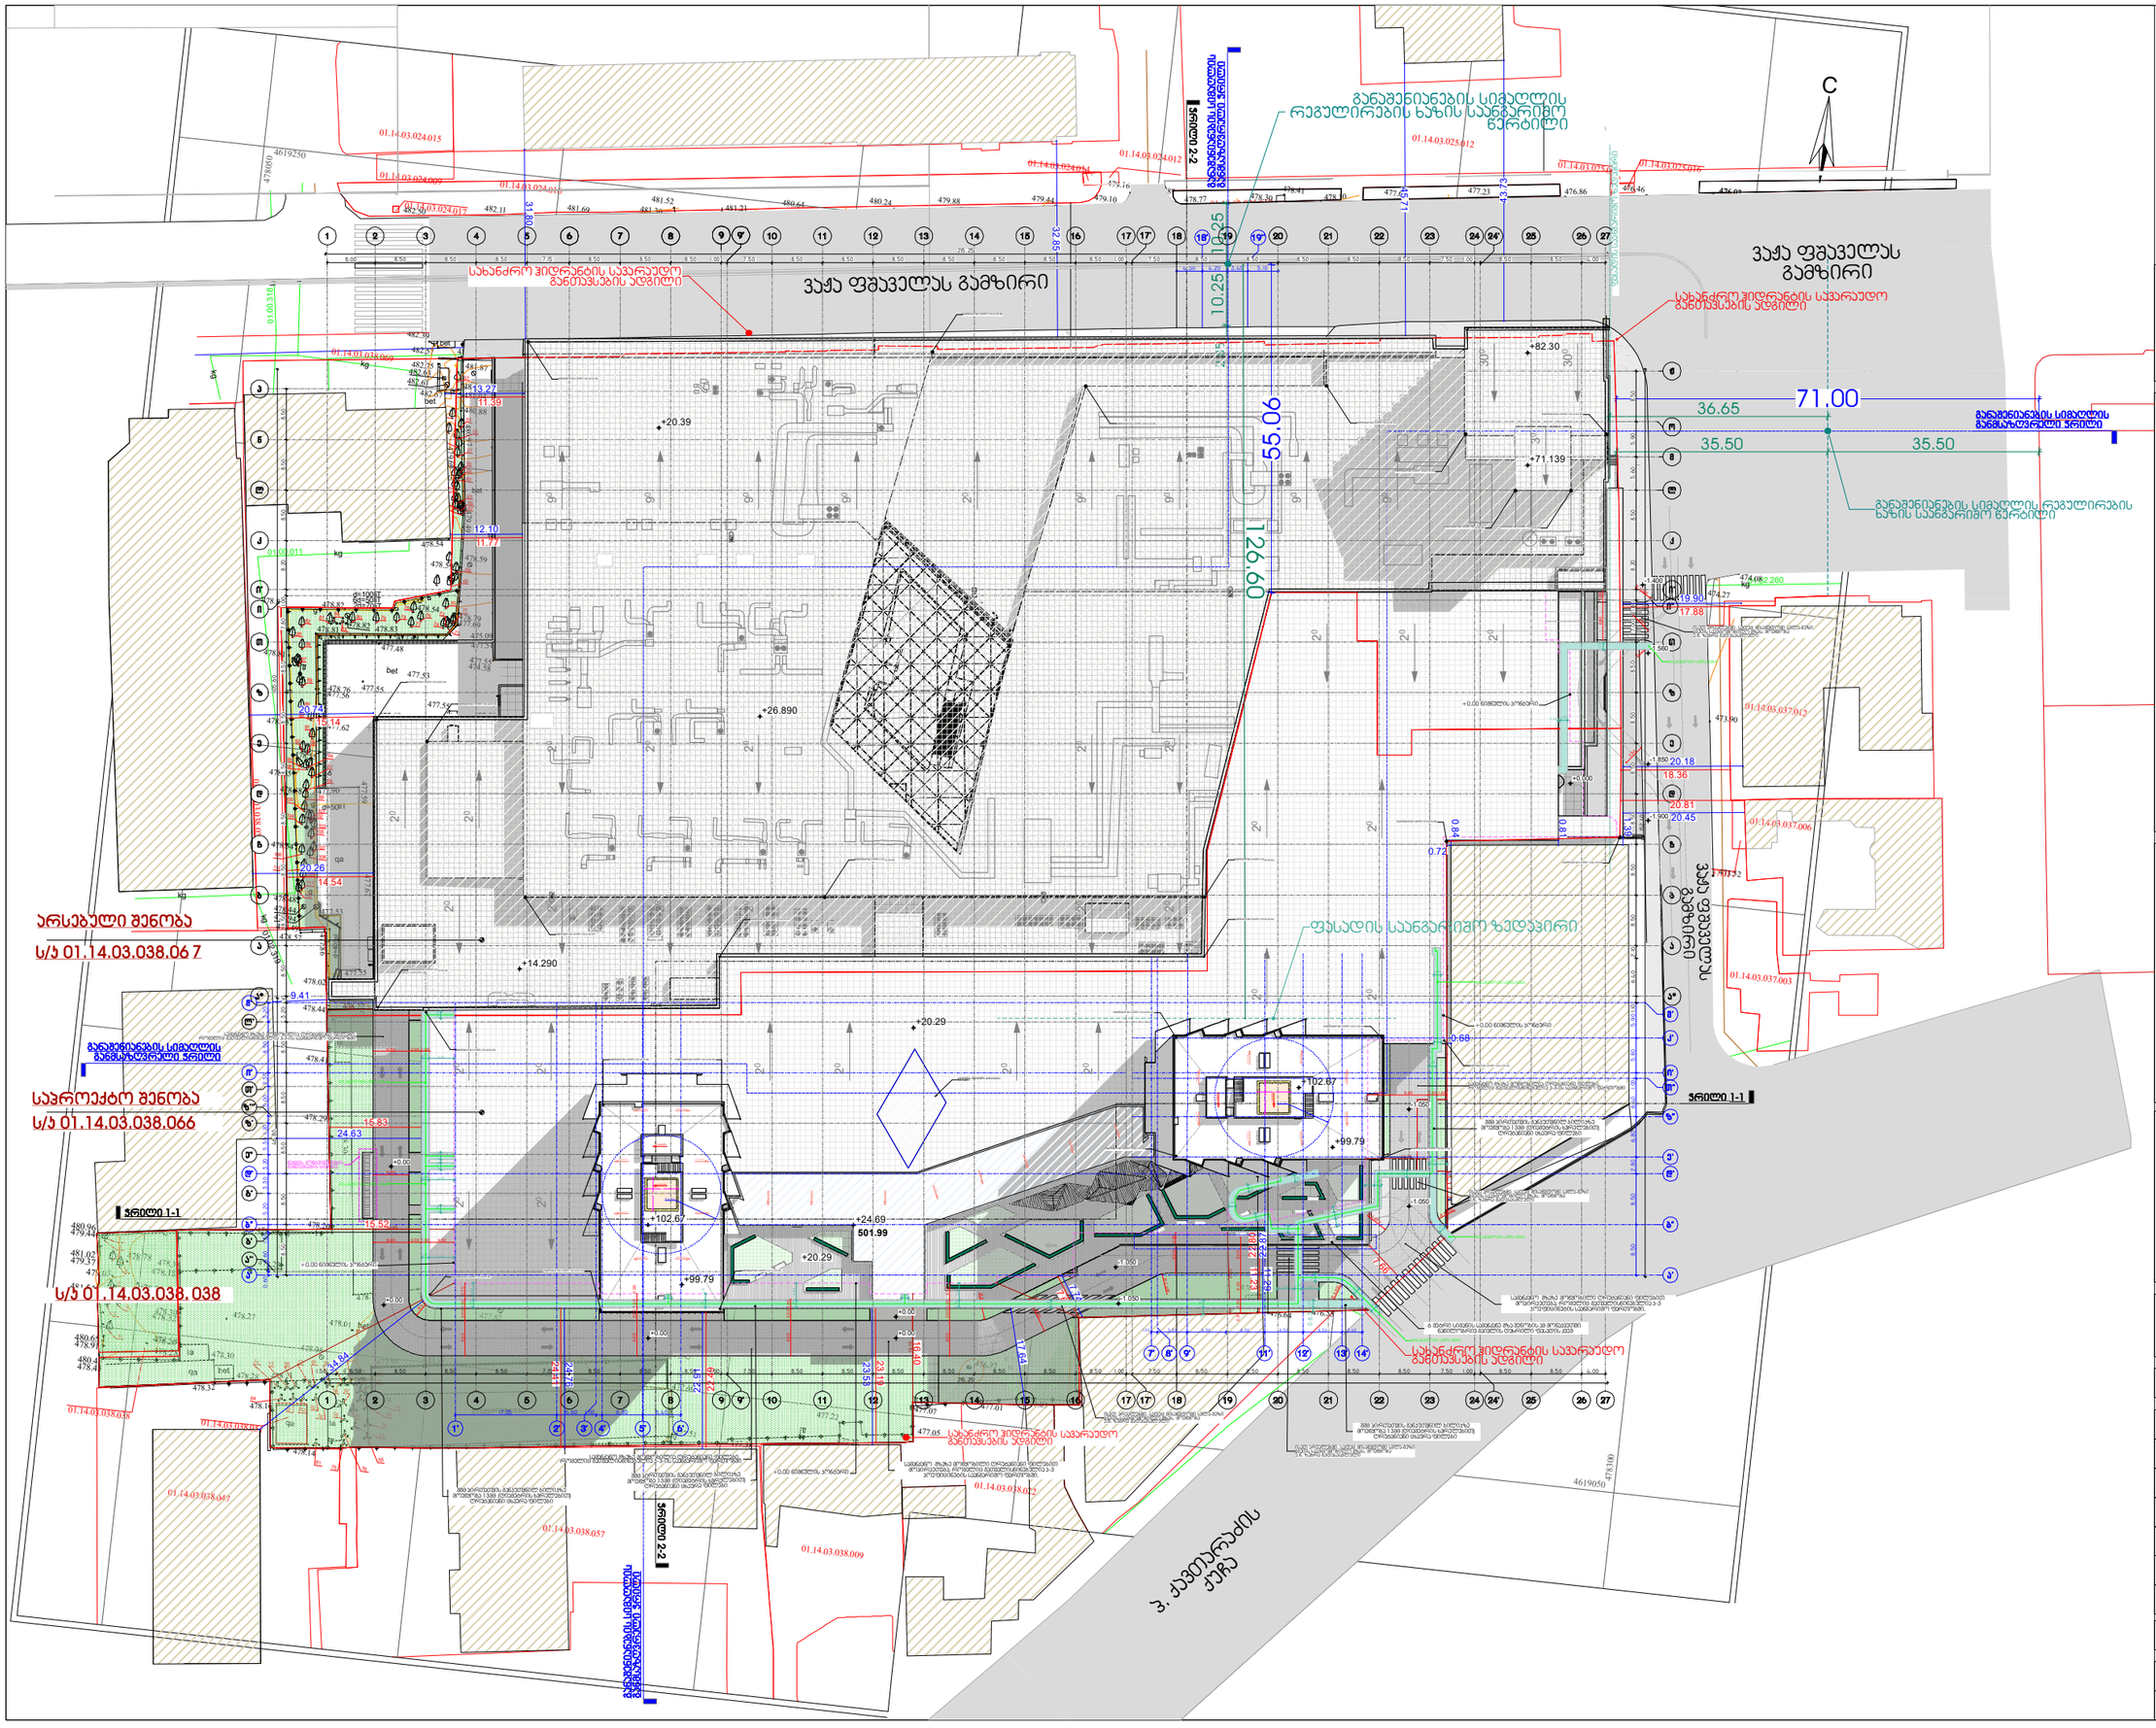


პროექტის დასახელება:

სითი მოლი - საბურთალო

ქქსაციასია

შენიშვნები:

ყველა შეუსაბამობა სამუშაოების დაწყებამდე აუცილებლად უნდა ეცნობოს არქიტექტორს.

საპროექტო ნახაზი

გენ. გეგმა

მასშტაბი 1:1000

საავტორო ჯგუფი:

არქ. გ. ჭყონია

არქ. გ.სამხარაძე


არქ. დ.დანელია

არქ. ბ. ბალიაშვილი

არქ. დ. ლორთქიფანიძე

არქ. ა. ჩიქოვანი

თარიღი	3/18/2024	ფურცელი
გვ.რაოდ.	გვერდი	A3
	3	

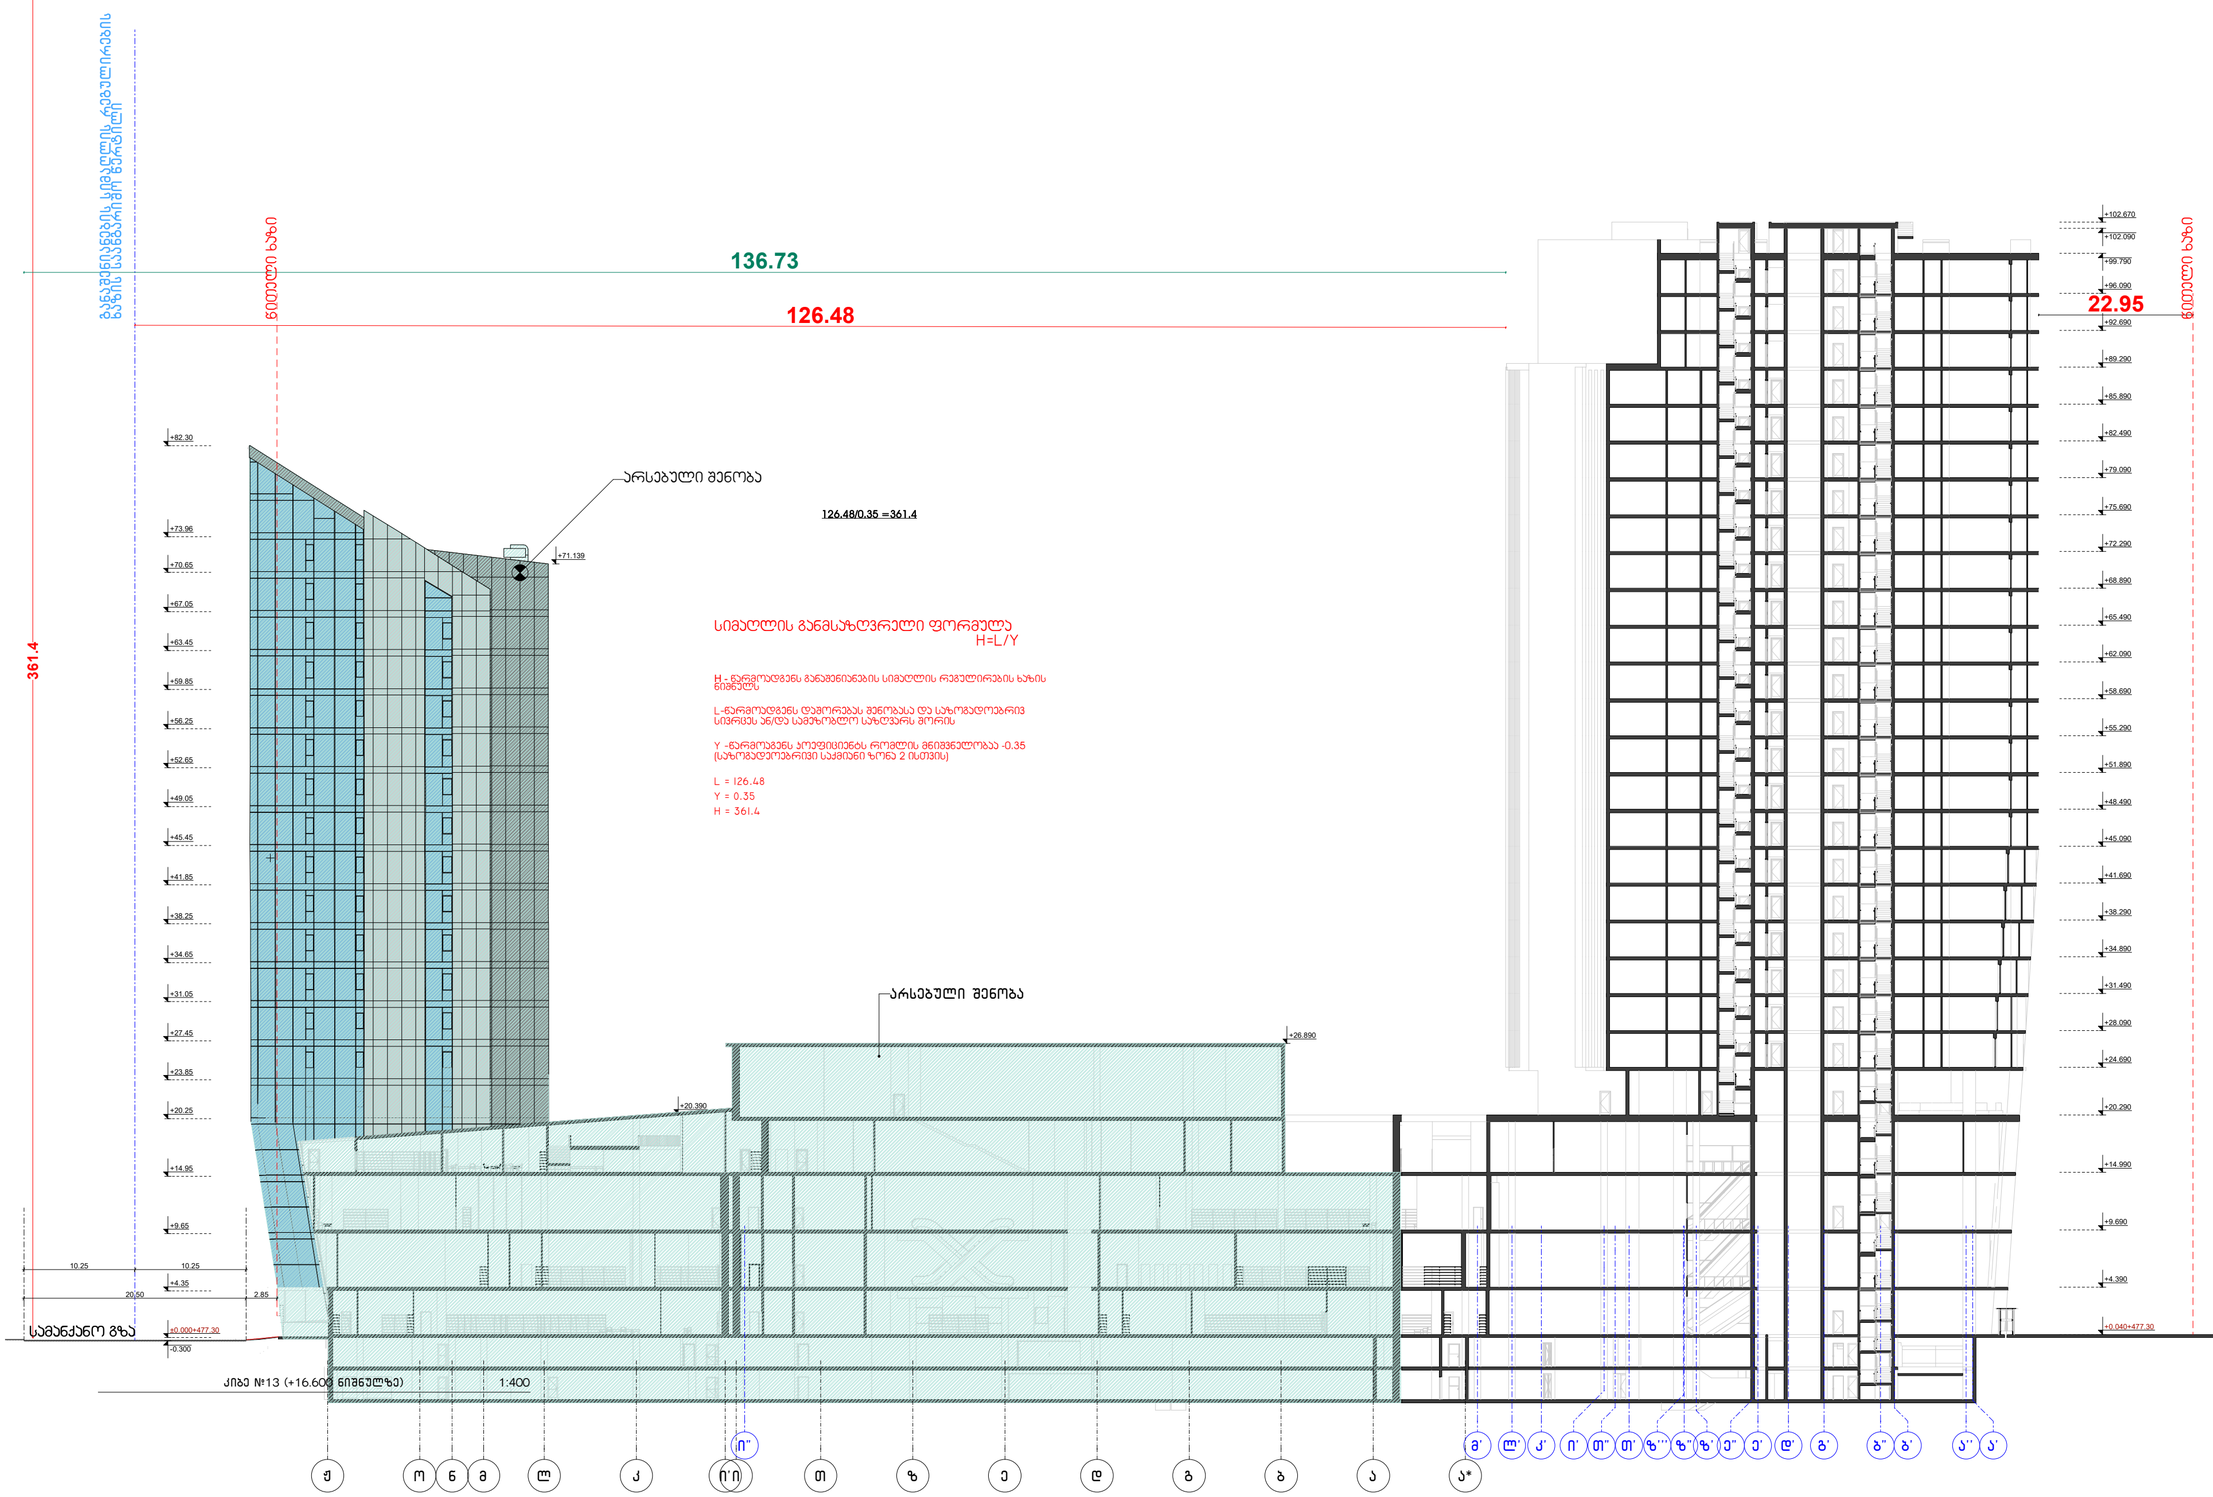

პროექტის დასახელება:

სითი მოლი - საბურთალო

ექსპიკაცია

შენიშვნები:

ყველა შეუსაბამობა სამუშაოების დაწყებამდე აუცილებლად უნდა ეცნობოს არქიტექტორს.

სიმაღლის განსაზღვრის სქემა

მასშტაბი

საავტორო ჯგუფი:

არქ. გ. ჯყონია	
არქ. გ.სამხარაძე	
არქ. დ.დანელია	
არქ. ბ. ბალიაშვილი	
არქ. დ. ლორთქიფანიძე	
არქ. ა. ჩიქოვანი	

თარიღი 1/31/2024	ფურცელი
გვ.რაოდ. გვერდი	A3
110	