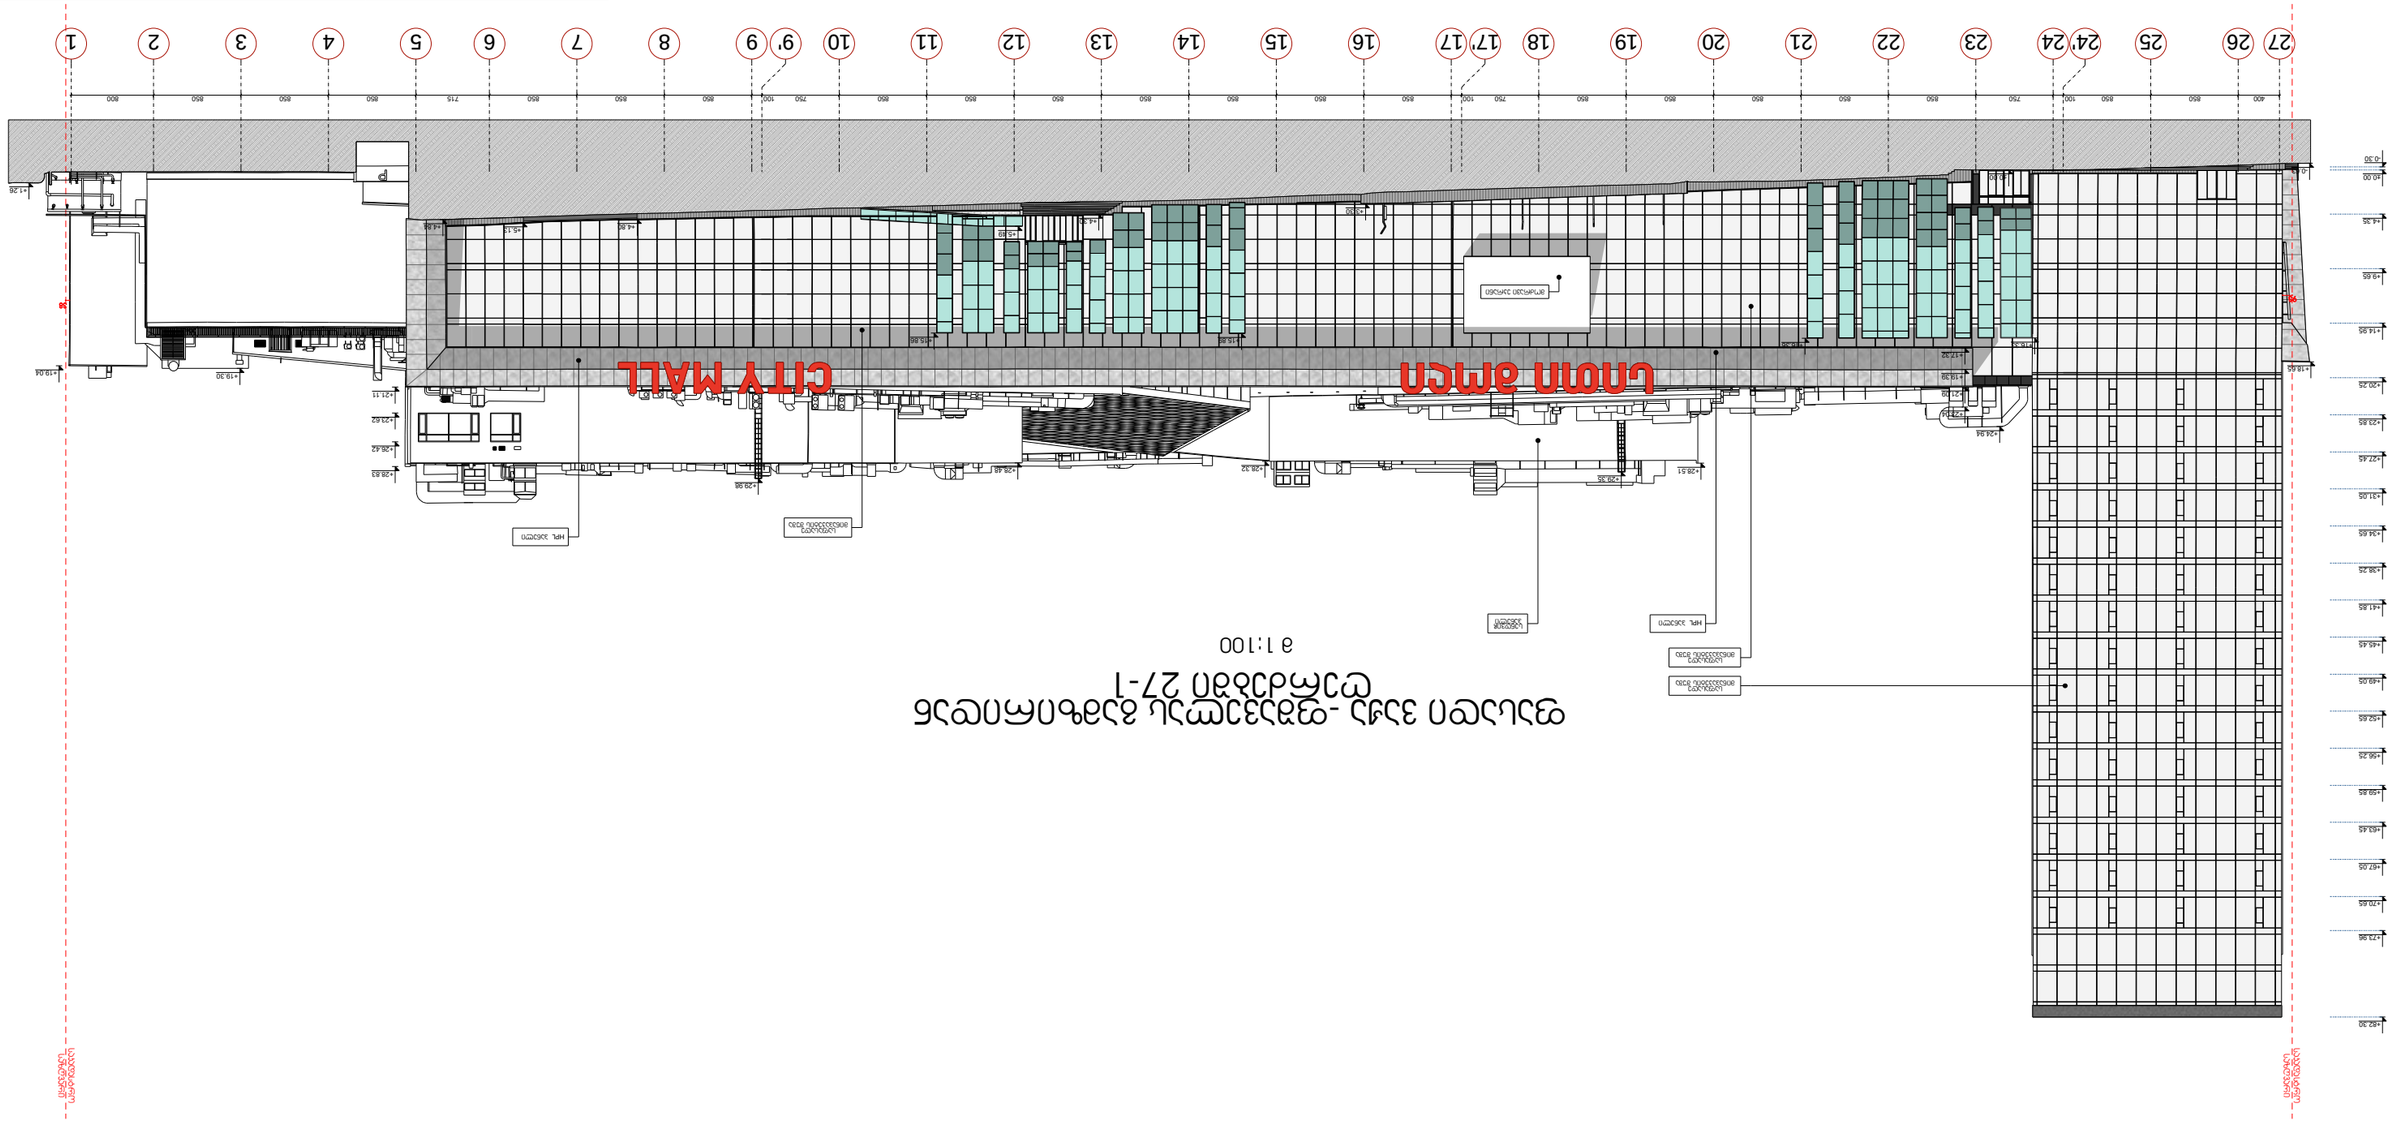

საკადასტრო

საზღვარი

საკადასტრო

საზღვარი

დირექტორი
proreqtis mT.
არქიტექტორი.
არქიტექტორი

არქიტექტორი
არქიტექტორი

პროექტის მთ.
კონსტრუქტორი.

l.mesxeli

გ.სამხარაძე

შ.ლეკიშვილი
გ.მუხიაშვილი
ნ.ცაბაძე
არქიტექტორი
არქიტექტორი

დ.ლორთქიფანიძე
ო.ჩიტიაშვილი

ი. ურუშაძე

შეამოწმა გ.ბილანიშვილი

ქ. თბილისი, ვაჯა-ფშაველას გამზირზე #70
მდებარე მრავალფუნქციური სავაჭრო ცენტრი

ფასადი 27-1

ღერძებში

m 1:100

სტადია ფურცელი ფურც-ბი მასშტაბი

არქიტექტურული ნაწილი

S.p.s. " I G Development Georgia"

-0.30

±0.00

+4.35

+9.65

+14.95

+20.25

+23.85

+27.45

+31.05

+34.65

+38.25

+41.85

+45.45

+49.05

+52.65

+56.25

+59.85

+63.45

+67.05

+70.65

+73.96

+82.30

+18.65

+21.09

+17.32

+19.39

+23.04

±0.00

+3.30

+4.30

+15.89 +15.86 +16.33 +16.36

+4.80 +5.13

+28.32 +28.48

+21.11

+23.62

+26.42

+28.83

+19.04

+1.26

+28.51

+24.94

+4.84

+19.30

+5.49

-0.63

+29.35

+29.98

93

38

400 850 850 100 750 850 850 850 850 850 750 100 850 850 850 850 850 850 850 750 100 850 850 850 715 850 850 850 800

HPL პანელი

საფასადე
მინაპაკეტის შუშა

საფასადე
მინაპაკეტის შუშა

სენდვიჩ
პანელი

საფასადე
მინაპაკეტის შუშა

HPL პანელი

მოძრავი ეკრანი

ფასადი ვაჟა -ფშაველას გამზირიდან ღერძებში 27-1

m 1:100

27 26 25 24' 24 23 22 21 20 19 18 17' 17 16 15 14 13 12 11 10 9' 9 8 7 6 5 4 3 2 1

ფასადი ა'-ჭ ღერძებში

მ 1:100

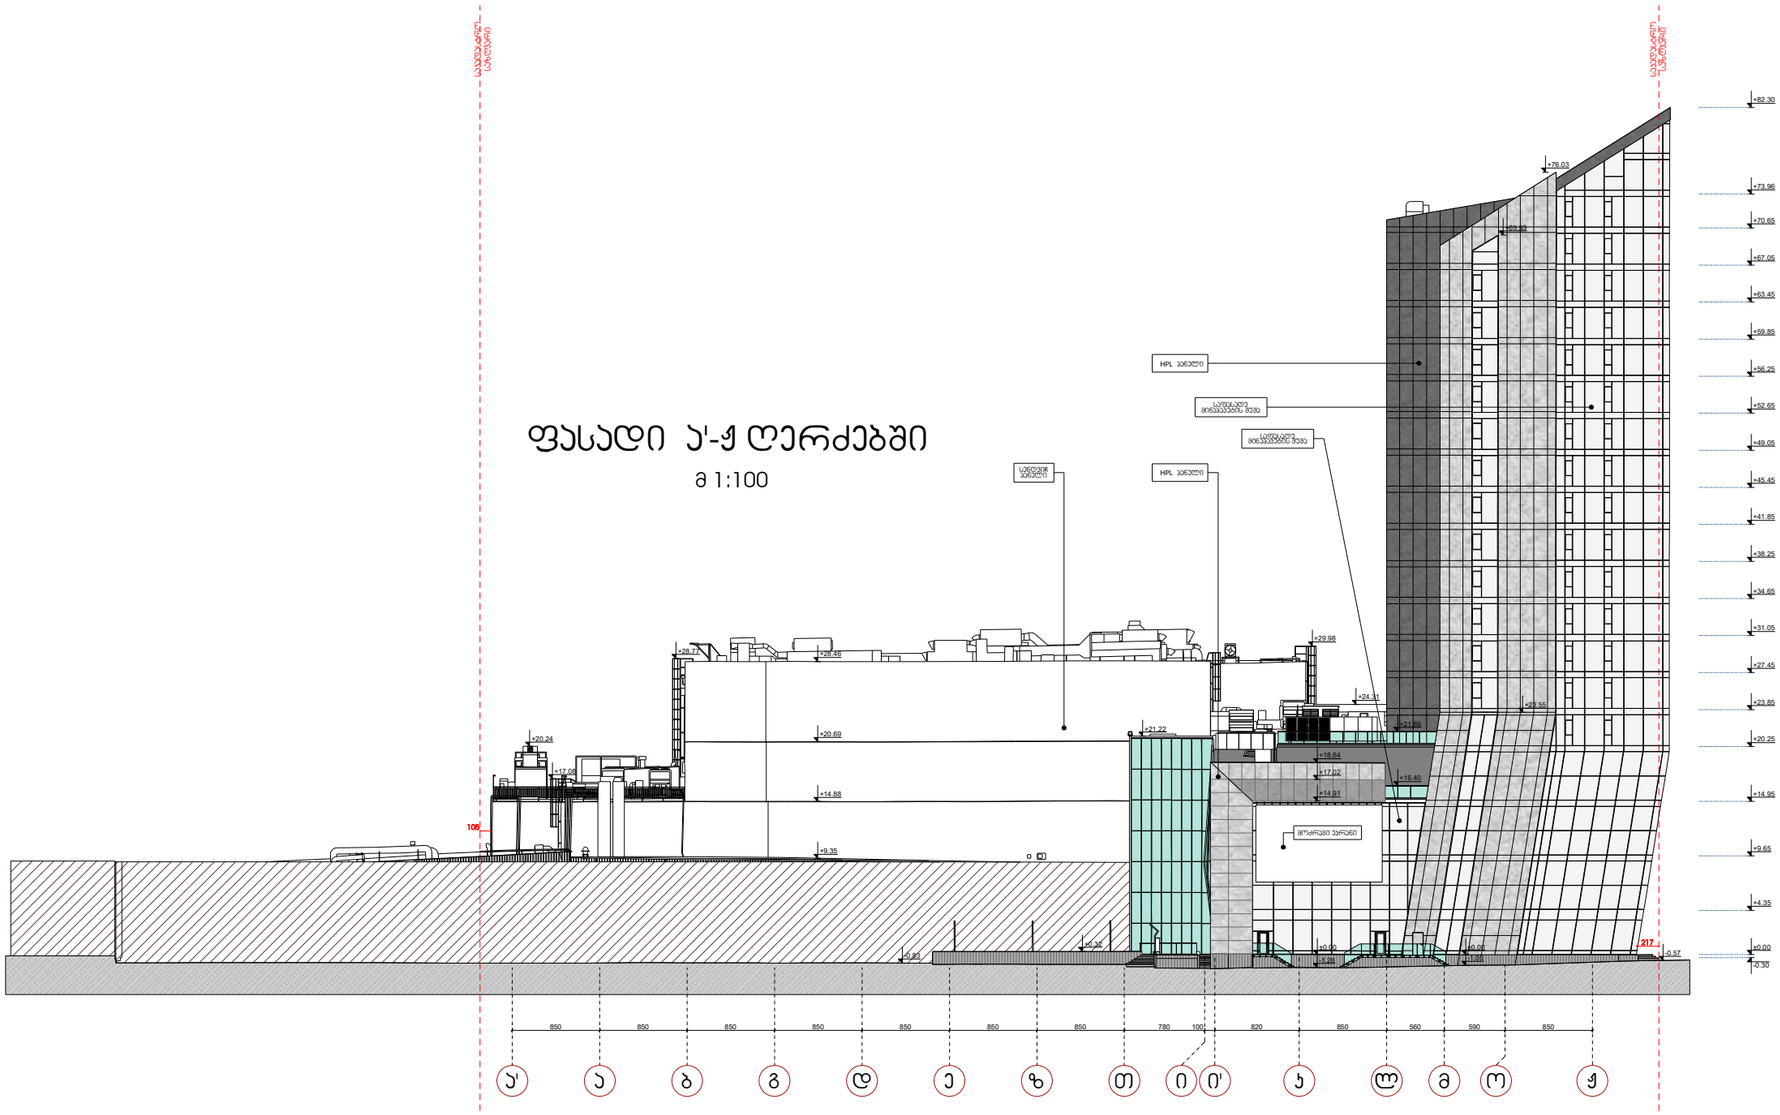

დირექტორი	ლ.მესხელი		ქ. თბილისი, ვაჟა-ფშაველას გამზირზე №70 მდებარე მრავალფუნქციური საჯარო ცენტრი
პროექტის მთ. არქიტექტორი.	გ.სამხარაძე		
არქიტექტორი	გ.ლეკიშვილი		არქიტექტურული ნაწილი
არქიტექტორი	გ.მენიაშვილი		ფასადი ა'-ჭ ღერძებში
არქიტექტორი	ნ.ცაბაძე		
არქიტექტორი	დ.ლორთქიფანიძე		
არქიტექტორი	ო.ჩიბინაშვილი		
პროექტის მთ. კონსტრუქტორი.	ი. ურუშაძე		
შეფმოდგა	გ.ბილანიშვილი		

სტადია	ფურცელი	ფურც-ბი	მასშტაბი
მ			1:100

შ.პ.ს. "I G Development Georgia"

ფასადი 1-27 ღერძებში

მ 1:100

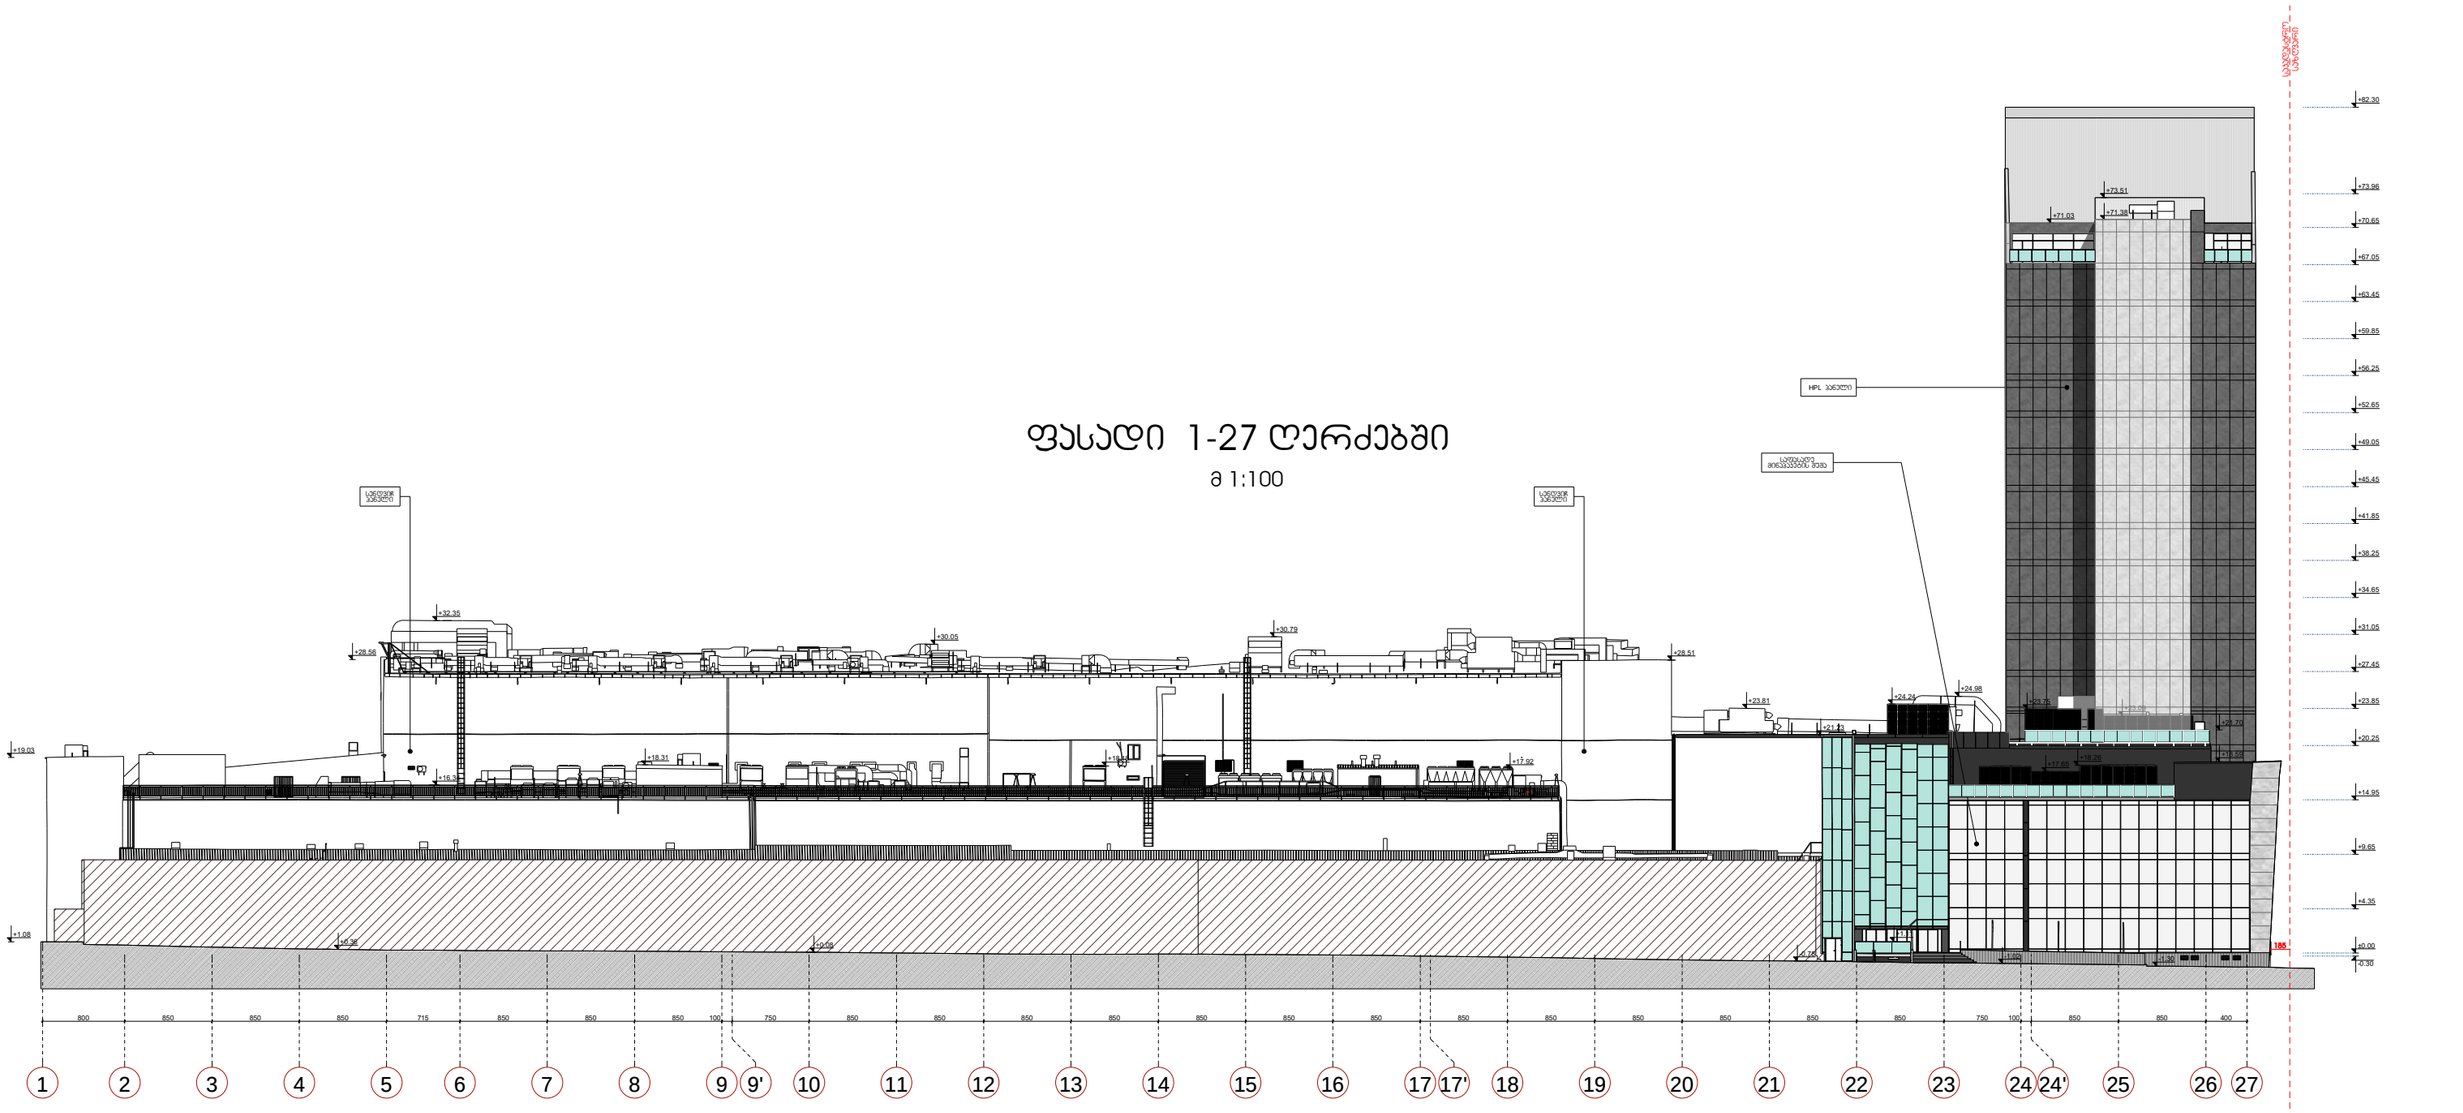

დირექტორი	ლ.მესხელი		ქ. თბილისი, ვაჟა-ფშაველას გამზირზე №70 მდებარე მრავალფუნქციური სავაჭრო ცენტრი
პროექტის მთ. არქიტექტორი,	გ.სამხარაძე		
არქიტექტორი	გ.ლუკიშვილი		არქიტექტურული ნაწილი
არქიტექტორი	გ.მუხიშვილი		ფასადი 1-27 ღერძებში — სტადია: მ; ფურცელი; ფურც-ბი; მასშტაბი: 1:100
არქიტექტორი	ნ.ცაბაძე		
არქიტექტორი	დ.ლორთქიფანიძე		
არქიტექტორი	ო.ჩიტიშვილი		
პროექტის მთ. კონსტრუქტორი,	ი. ურუშაძე		შ.პ.ს. "I G Development Georgia"
შეკვეთა	გ.ბილანიშვილი		

ფასადი ჰ-ა' ღერძებში

მ 1:100

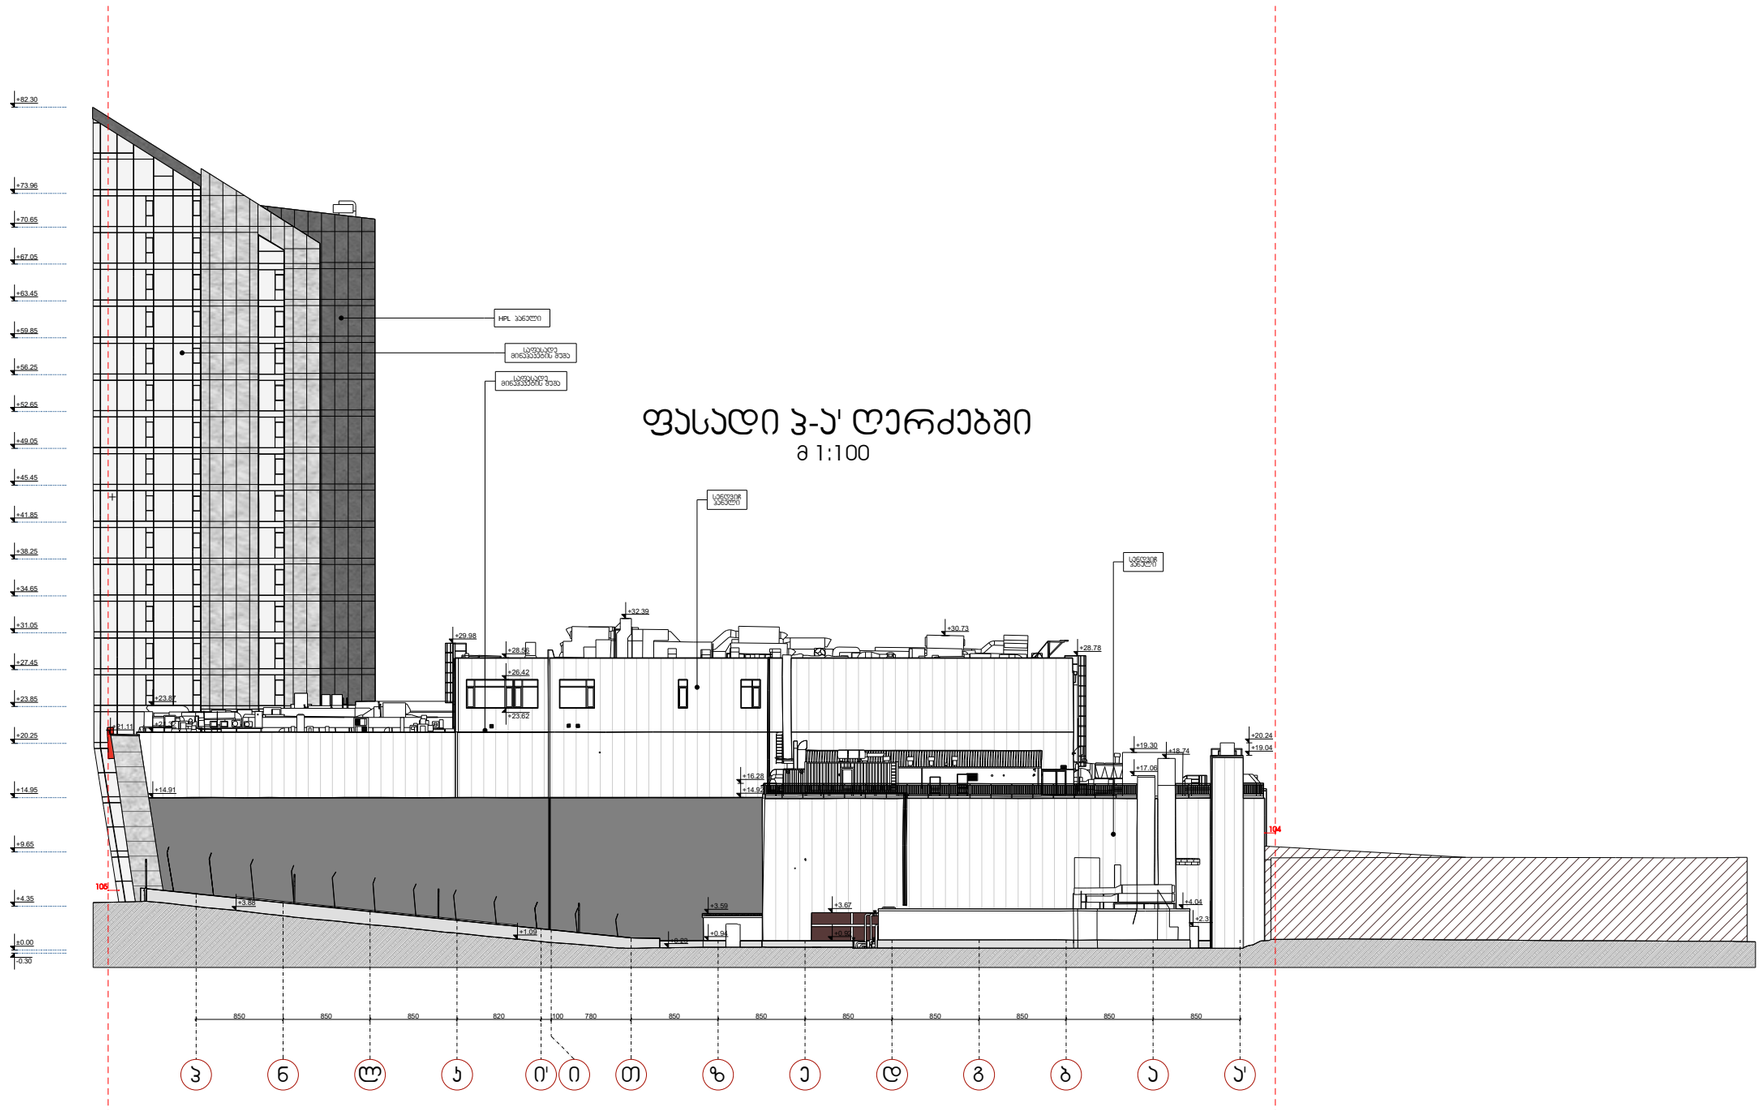

დირექტორი	ლ.მესხელი		ქ. თბილისი, ვაჟა-ფშაველას გამზირზე №70 მდებარე მრავალფუნქციური საჯარო ცენტრი
პროექტის მთ. არქიტექტორი.	გ.სამხარაძე		
არქიტექტორი	გ.ლეკიაშვილი		არქიტექტურული ნაწილი
არქიტექტორი	გ.მეხიაშვილი		ფასადი ჰ-ა' ღერძებში
არქიტექტორი	ნ.ცაბაძე		
არქიტექტორი	დ.ლორთქიფანიძე		
არქიტექტორი	ო.ჩიბიაშვილი		
პროექტის მთ. კონსტრუქტორი.	ი. ურუშაძე		
შეამოწმა	გ.ბილანიშვილი		

სტადია	ფურცელი	ფურც-ბი	მასშტაბი
მ			1:100

შ.პ.ს. "I G Development Georgia"

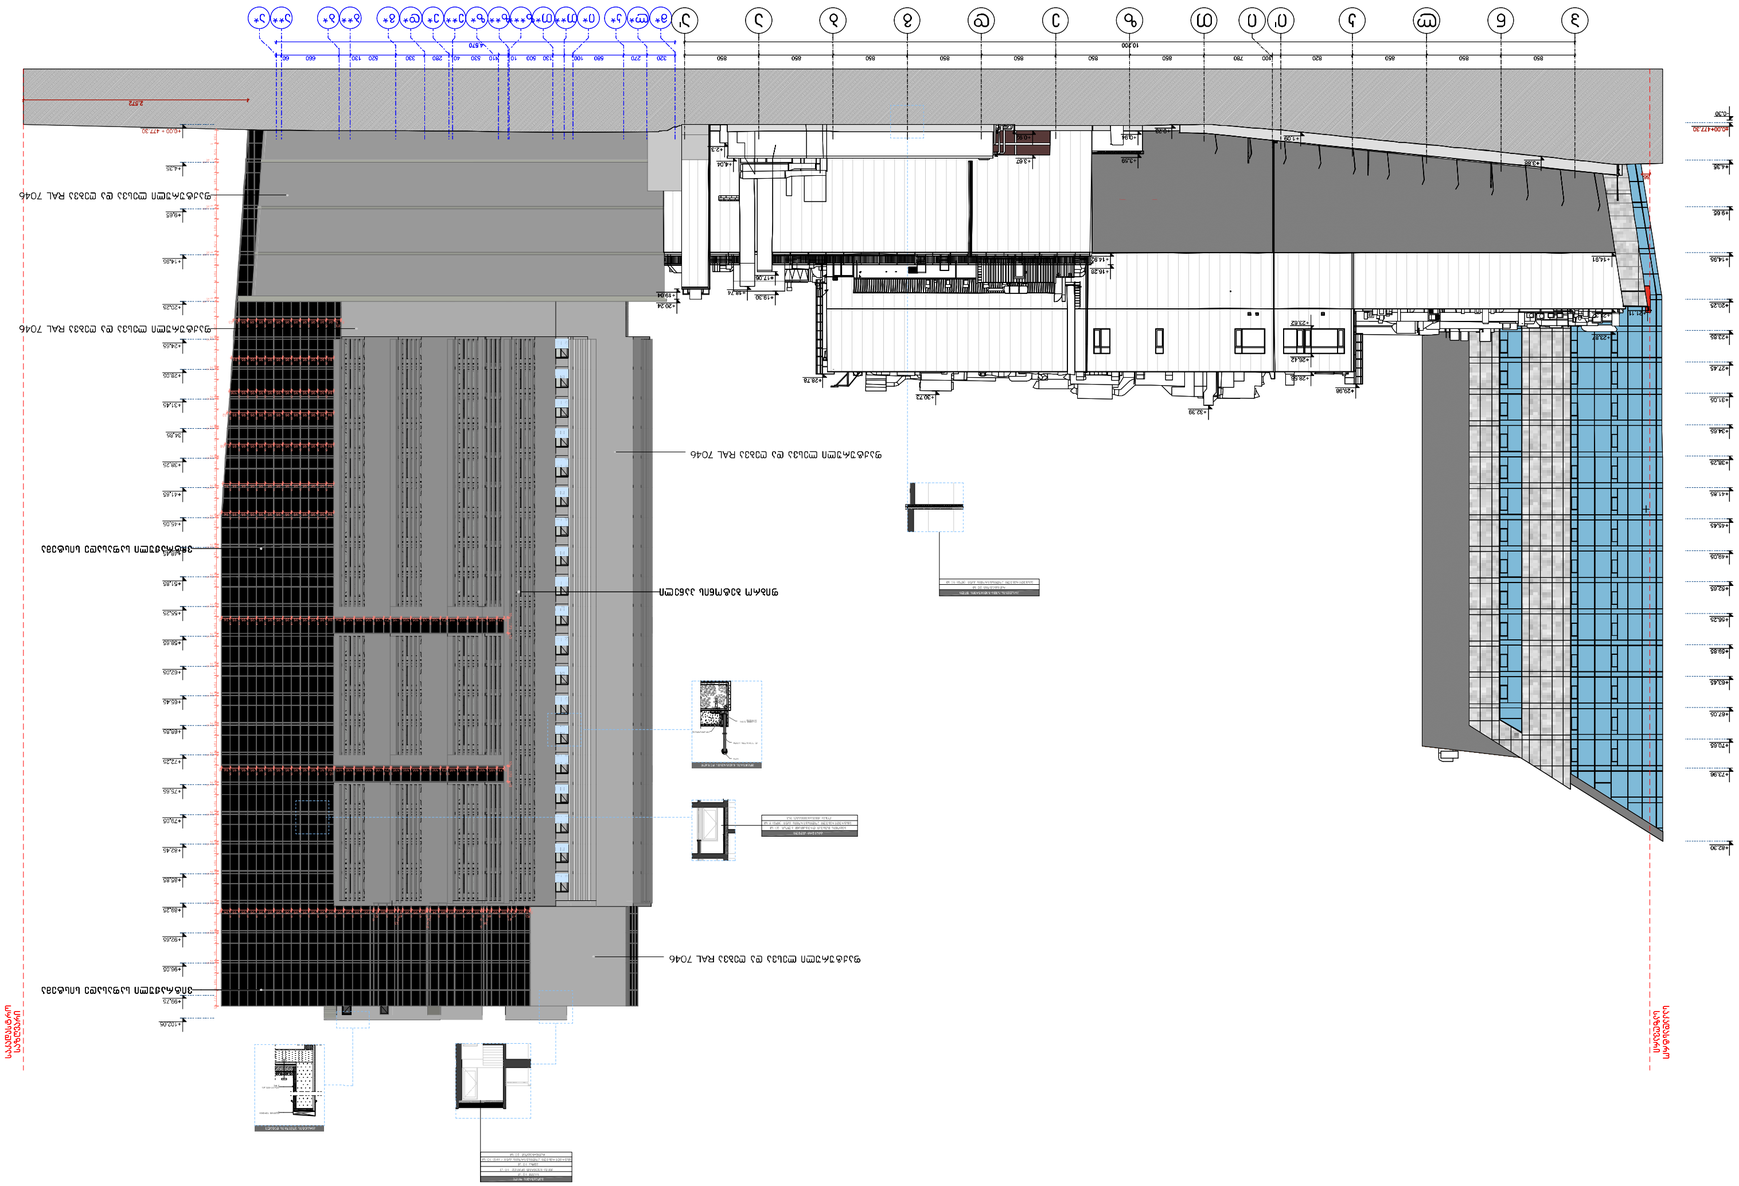

A3

პროექტის დასახელება:

ფასადი პ-ა' ღერძებში

ექსპლიკაცია

შენიშვნები:

მასშტაბი

თარიღი 3/18/2024 ფურცელი

გვ.რაოდ.

ყველა შეუსაბამობა სამუშაოების

დაწყებამდე აუცილებლად უნდა ეცნოს

არქიტექტორს.

სითი მოლი - საბურთალო

საავტორო ჯგუფი:

გვერდი

1:69.49

78

არქ. გ. Wyonia

არქ. გ.სამხარაძე

არქ. ბ. ბალიაშვილი

არქ. დ.დანელია

არქ. დ. ლორთქიფანიძე

არქ. ა. ჩიქოვანი

საპროექტო ნახაზი

არსებული/საპროექტო შენობა

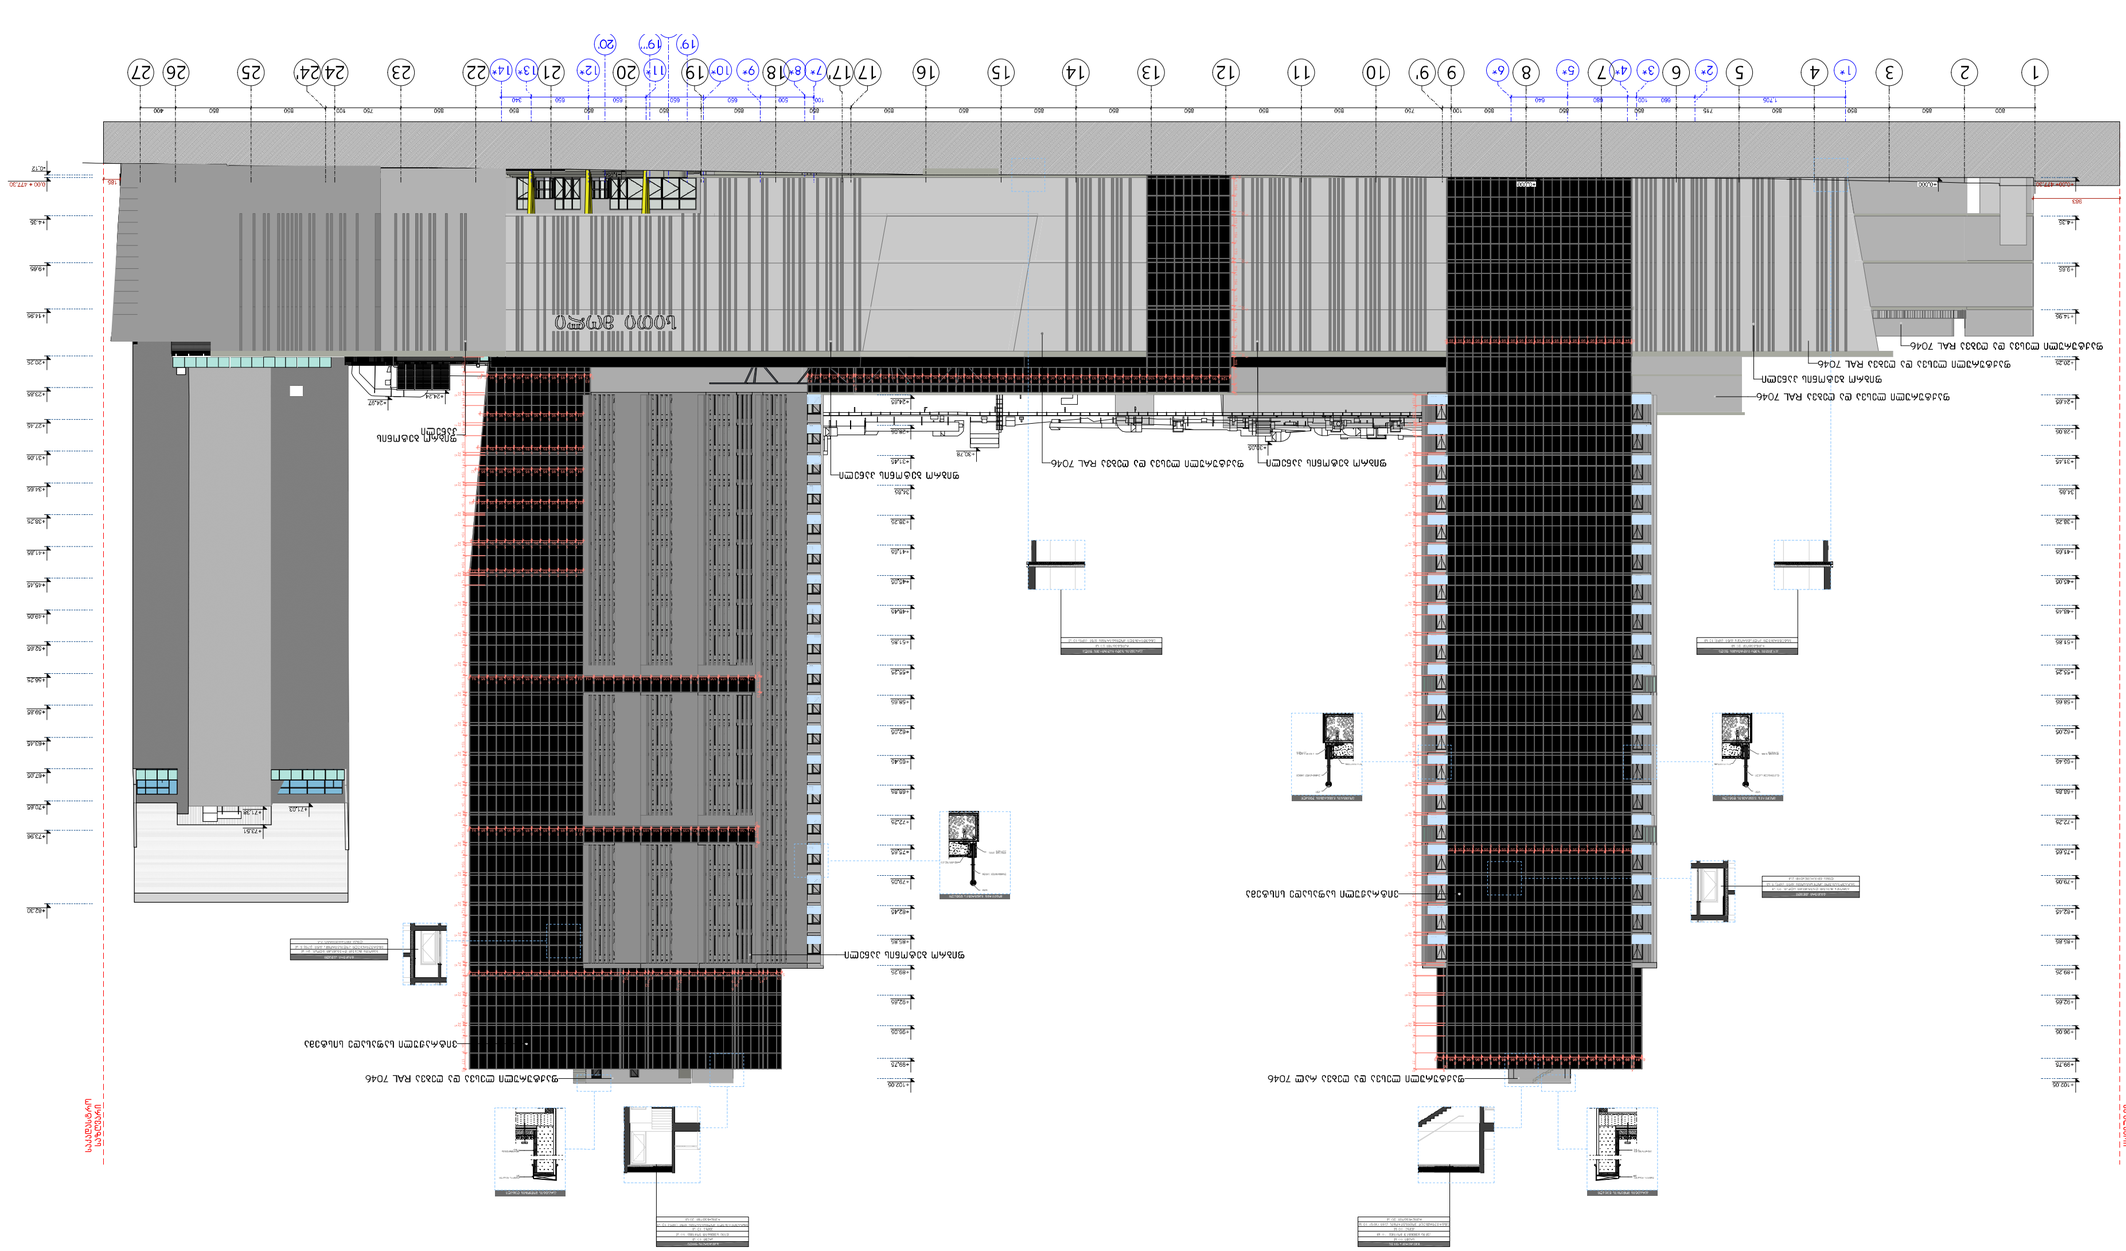

A3

პროექტის დასახელება:

ფასადი 1-27 ღერძებში

ექსპლიკაცია

შენიშვნები:

მასშტაბი

თარიღი 3/18/2024 ფურცელი

გვ.რაოდ.

ყველა შეუსაბამობა სამუშაოების

დაწყებამდე აუცილებლად უნდა ეცნოს

არქიტექტორს.

სითი მოლი - საბურთალო

საავტორო ჯგუფი:

გვერდი

1:68.73

79

არქ. გ. Wyonia

არქ. გ.სამხარაძე

არქ. ბ. ბალიაშვილი

არქ. დ.დანელია

არქ. დ. ლორთქიფანიძე

არქ. ა. ჩიქოვანი

საპროექტო ნახაზი

არსებული/საპროექტო შენობა

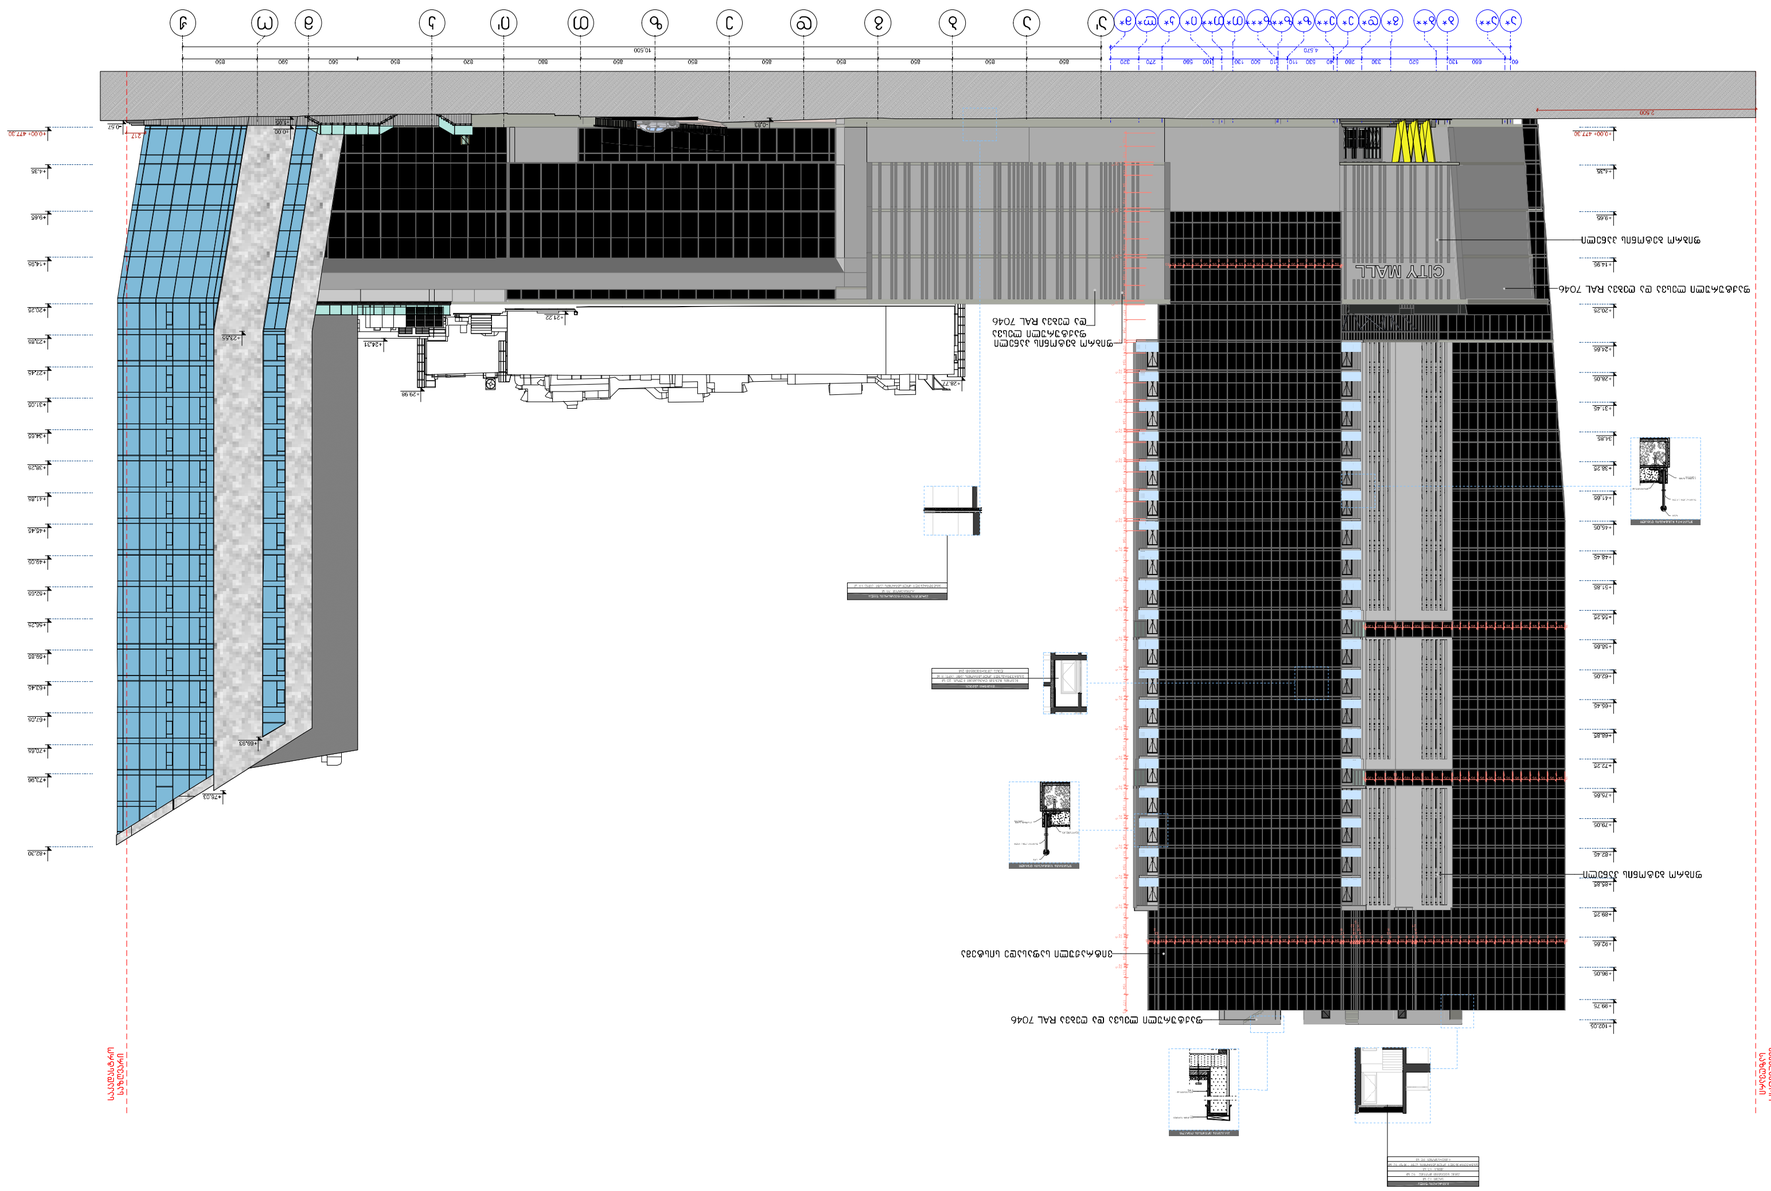

A3

პროექტის დასახელება:

ფასადი ა'-ჟ ღერძებში

ექსპლიკაცია

შენიშვნები:

მასშტაბი

თარიღი 3/18/2024 ფურცელი

გვ.რაოდ.

ყველა შეუსაბამობა სამუშაოების

დაწყებამდე აუცილებლად უნდა ეცნოს

არქიტექტორს.

სითი მოლი - საბურთალო

საავტორო ჯგუფი:

გვერდი

1:69.36

80

არქ. გ. Wyonia

არქ. გ.სამხარაძე

არქ. ბ. ბალიაშვილი

არქ. დ.დანელია

არქ. დ. ლორთქიფანიძე

არქ. ა. ჩიქოვანი

საპროექტო ნახაზი

არსებული/საპროექტო შენობა

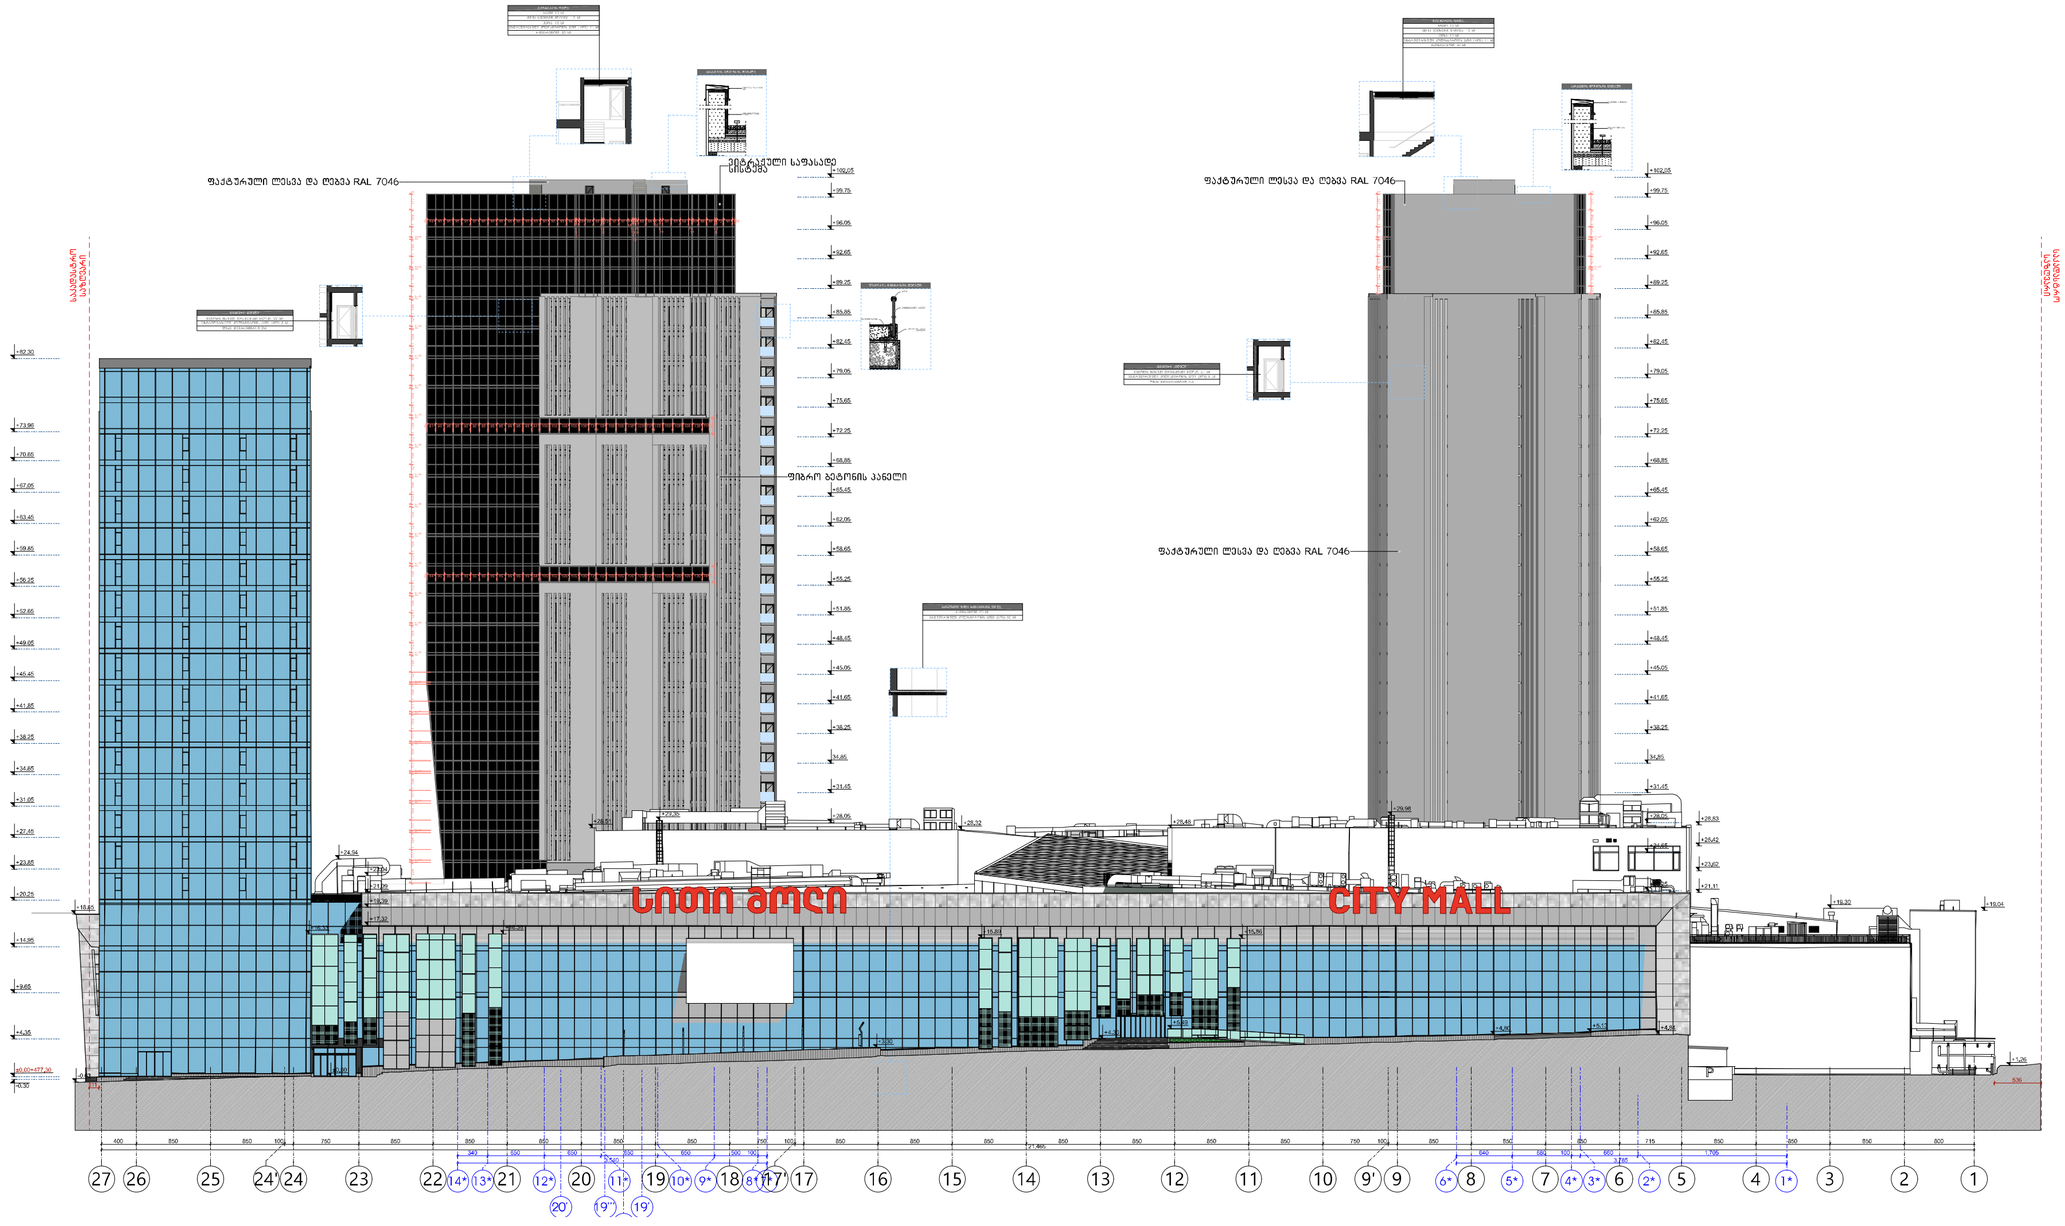

ქალაქის არქიტექტორი

პროექტის დასახელება:

სითი მოლი - საბურთალო

ქსაპიტალიზაცია

შენიშვნები:

ყველა შეუსაბამობა სამუშაოების დაწყებამდე აუცილებლად უნდა ეცნობოს არქიტექტორს.

საპროექტო ნახაზი

არსებული/საპროექტო შენობა

ფასადი 27-1 ღერძებში

მასშტაბი 1:69.53

საავტორო ჯგუფი:

არქ. გ. ჯყონია

არქ. გ.სამხარაძე

არქ. დ.დანელია

არქ. ბ. ბალიაშვილი

არქ. დ. ლორთქიფანიძე

არქ. ა. ჩიქოვანი

თარიღი 3/18/2024

ფურცელი

გვ.რაოდ.	გვერდი
	81

A3

კარების სპეციფიკაცია

დასახელება	D - 01	D - 02	D - 03	D - 04	D - 05
რაოდენობა	22	228	304	76	76
სიგანე X სიმაღლე	1.00×2.20	1.20×2.70	2.10×2.80	2.70×2.80	1.50×2.10
გეგმა	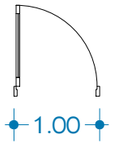	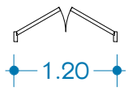	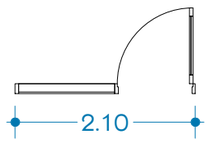	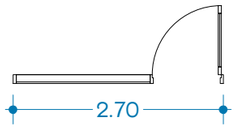	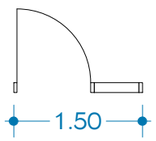
წინხედი		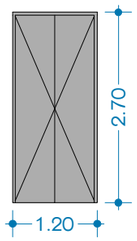	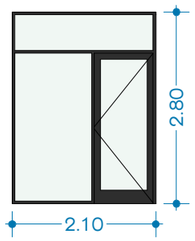	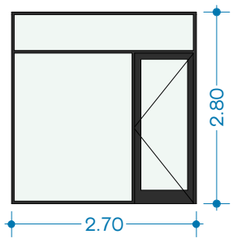	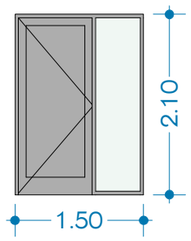

დასახელება	D - 06	D - 07	D - 08
რაოდენობა	4	4	1
სიგანე X სიმაღლე	1.50×2.20	1.55×2.10	2.40×2.10
გეგმა	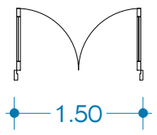	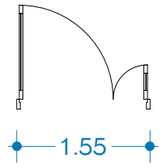	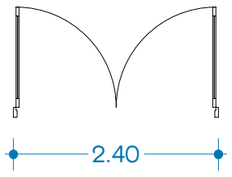
წინხედი	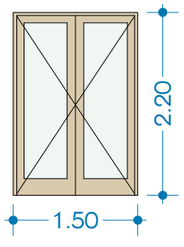	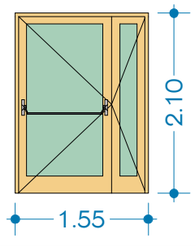	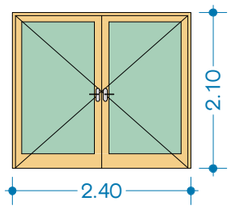

პროექტის დასახელება:

სითი მოლი - საბურთალო

ექსპლიკაცია

შენიშვნები:

ყველა შეუსაბამობა სამუშაოების დაწყებამდე აუცილებლად უნდა ეცნოს არქიტექტორს.

საპროექტო ნახაზი

კარ-ფანჯრის სპეციფიკაცია

მასშტაბი

საავტორო ჯგუფი:

არქ. გ. ჯყონია

არქ. გ.სამხარაძე

არქ. დ.დანელია

არქ. ბ. ბალიაშვილი

არქ. დ. ლორთქიფანიძე

არქ. ა. ჩიქოვანი

თარიღი	3/18/2024	ფურცელი
გვ.რაოდ.	გვერდი	A3
	82	