ქალაქი თბილისი, უნივერსიტეტის ქუჩა №8

ს/კ 01.14.06.008.024

ტოპოგრაფიული გეგმა

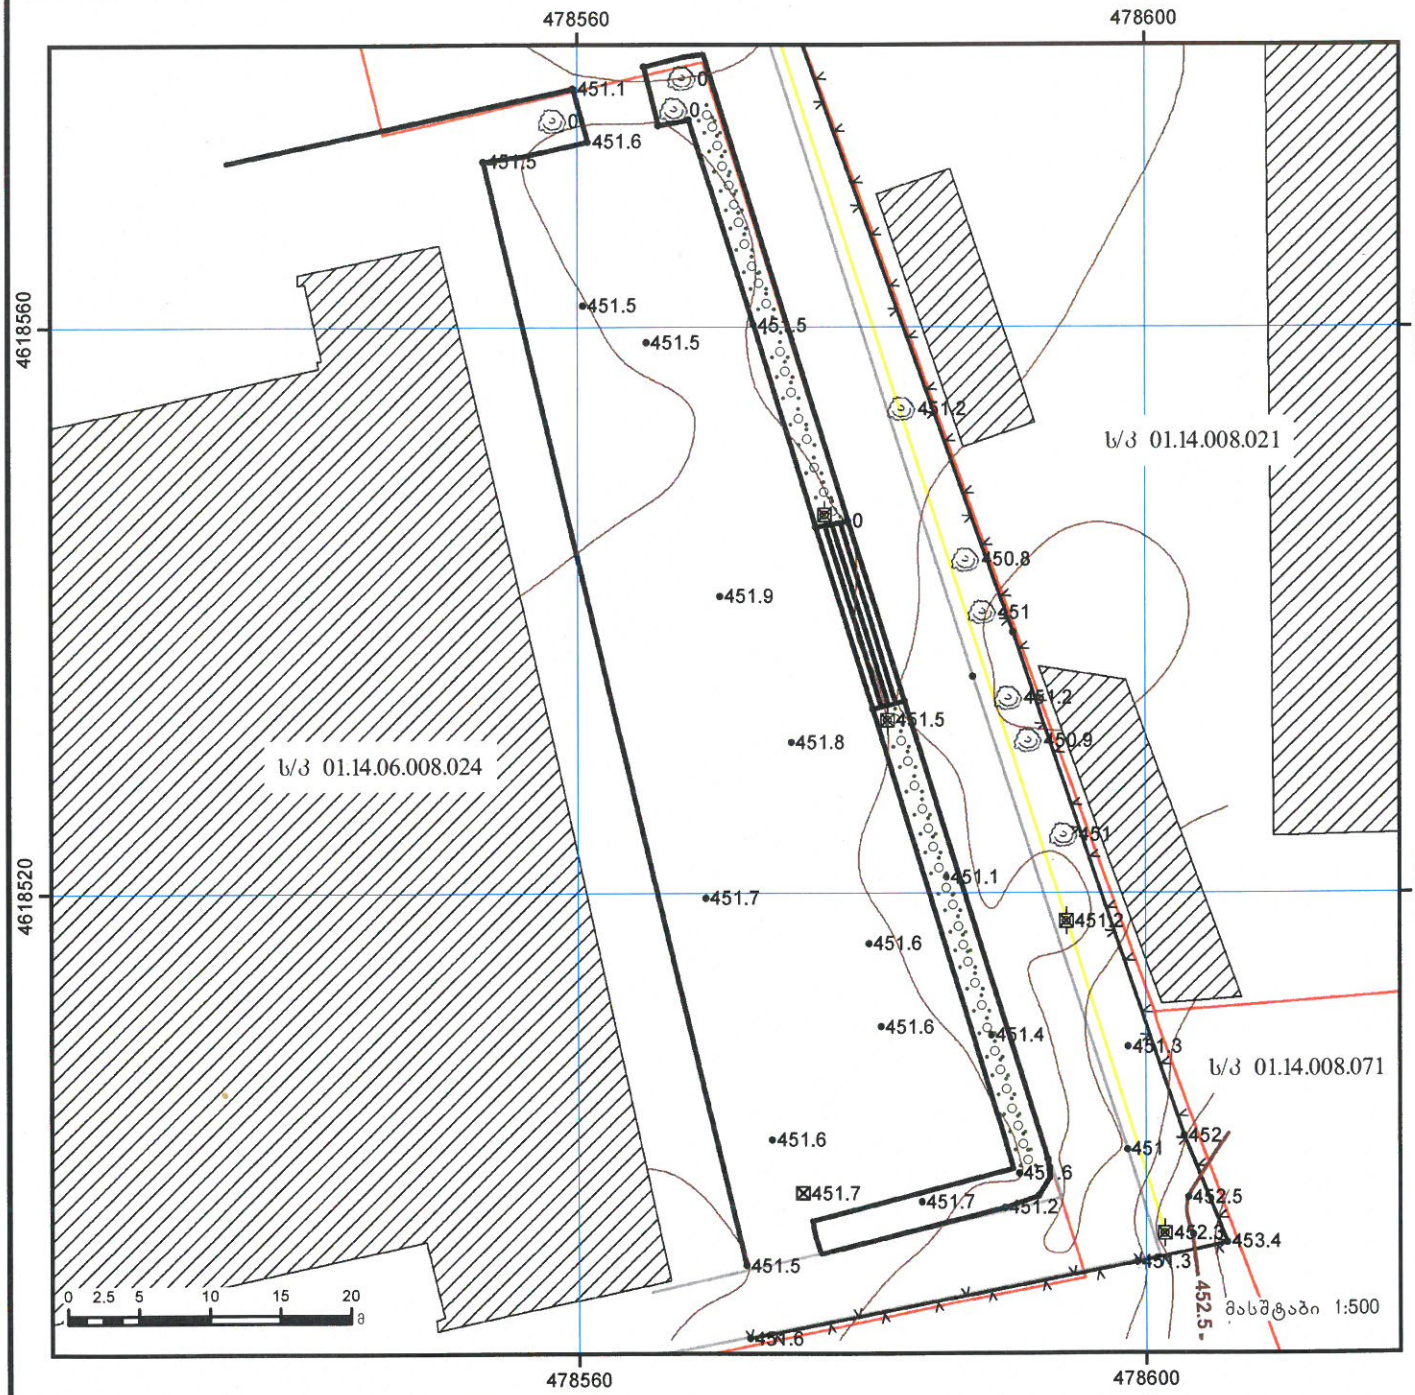

შენიშვნა: 1) მიწის სამუშაოების შესრულებისას შეატყობინეთ კომუნიკაციის წარმომადგენლებს

პირობითი აღნიშვნები

- g — გაზის მილი
- დენის კაბელი
- k — კანალიზაცია
- w — წყლის მილი
- kg — კავშირგაბმულობა
- ნაკვეთის საზღვარი
- შენობა
- ობიექტი
- ფარდული
- კიბე
- ფართოფოთლოვანი ხე
- წიწვოვანი ხე
- ხეხილის ხე
- ბუჩქი
- ბალახი
- სამეთვალყურეო ჭები
- ძეგლი
- შადრევანი
- ონკანი
- წყარო/ჭა
- ბენზინი
- მალალი ძაბვის გადამცემი
- ცოცხალი ღობე
- ცოცხალი ღობე
- რადიო/ტელე ანძა
- ლამპიონი
- ელექტრობოძი
- რკინიგზა
- იზოპიფსი
- მთავარი იზოპიფსი

კვეთა ყოველ 0.20 მეტრში

- კორექტირებული
- რეგისტრირებული
- ღობე
- ღობე 2
- ასფალტის გზა
- გრუნტის გზა
- არხი
- ელ. სადენი
- გაზის მილი
- პარკინგი
- წყლის კონტური

შ.პ.ს. "არქეტიპი"	
ტელ: (+599) 598/39-29-39	
დირექტორი	გ. ღვინერია
შეასრულა	გ. ღვინერია
დამკვეთი	შ.პ.ს "სპორტისთვის"
მისამართი	ქ. თბილისი, ქავთარაძის 47
მასშტაბი 1: 500	01.03.2024