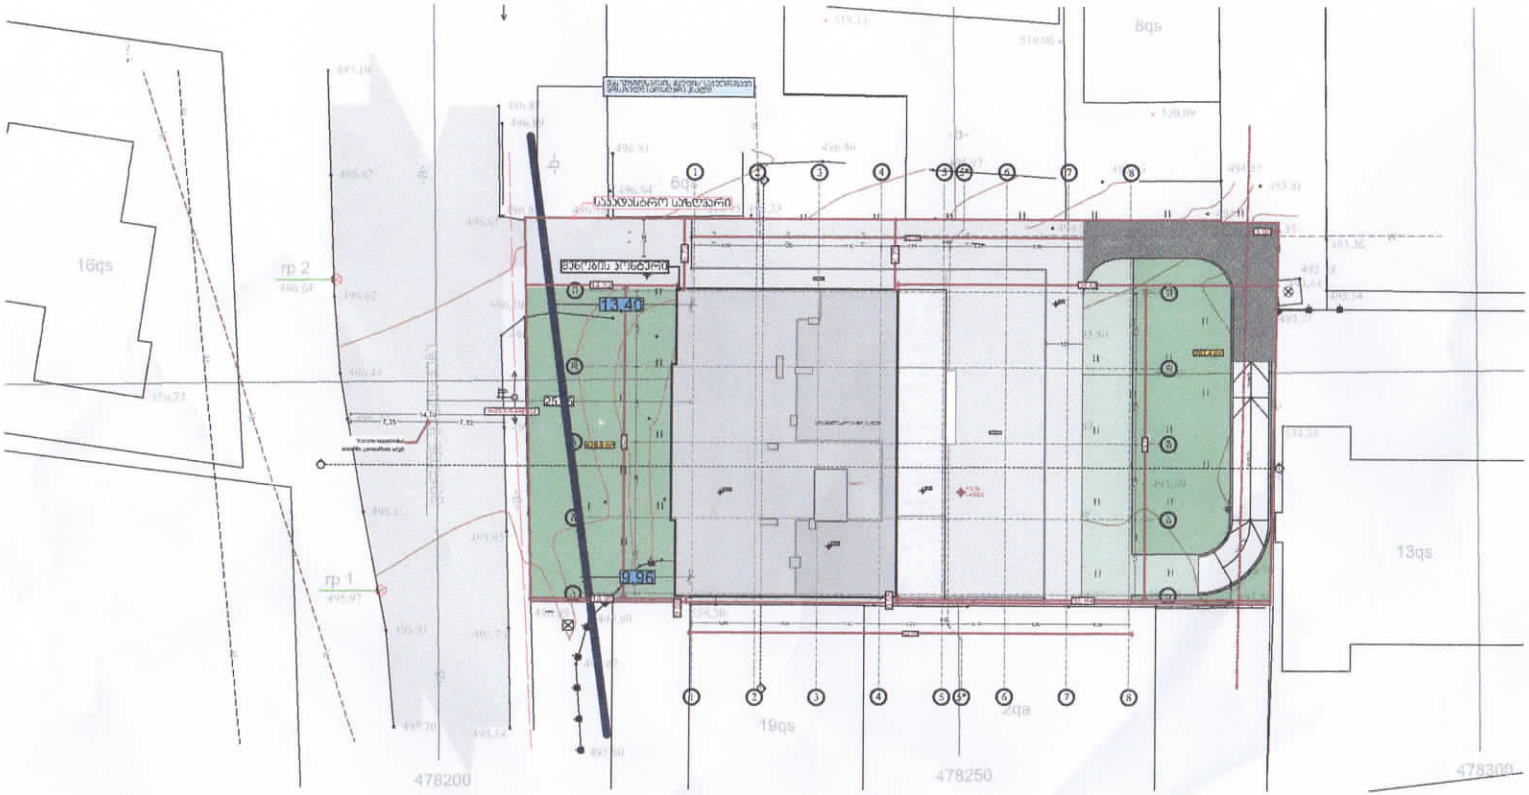

შპს „ნიუ მაქს"
LTD "NEW MAX"

შენიშვნები — Notes

განმარტებები — Explication

ტექნიკა-ეკონომიკური მაჩვენებლები — Technical-economic indicators

პროექტის დასახელება — Project

არქიტექტურული ნაწილი

დამკვეთი — Client

შპს „ა.ი.ნ.კ." (ს/ნ 404513368)

მისამართი — Address

ქალაქი თბილისი, დიღომში ცენტრი ცენტრიდან, ალბერ ყაზბეგის №, ნაკვეთის №37-ის, ჯამურ ზედაპირ. ფართობით 1000 მ² (ს/კ: 01.10.04.005.193)

პოზიცია Position	სახელი გვარი Name Surame	ხელმოწერა Signature
დირექტორი Director	გიორგი ქირკიტაძე Giorgi Kirkitadze	
ავტორი Author	ირინა ზაქარაიშვილი Irina Zakariashvili	
არქიტექტორი Architect		
არქიტექტორი Architect		
კონსტრუქტორი Constructor		

არქიტექტურული ნაწილი
architecture

ნახაზი Drawing	თარიღი Date of issue	07.02.2024
	მასშტაბი Scale	1:500
ფურცლების რაოდ.	სტადია Stage	პროექტი
	ფორმატი Paper size	A3
	ფაილის სახელი File name	
	ფურცლები Pages	

საქართველოში ... მიწისქვეშა ნაგებობების ... შპს "თბილსანტექპროექტის" ... ტელ: 591 51 27 27 19-02-2024-წ.

№ 0623-0847670 D 19 09 2023

შპს „ნიუ მაქს“
ელ-ფოსტა: info@newmax.ge
ტელეფონი: 557 30 30 30

შპს „ჯორჯიან უოთერ ენდ ფაუერმა“ (შემდგომში „კომპანია“) განიხილა თქვენი განცხადება („კომპანიაში“ რეგისტრირებული IN23-0841991, დათარიღებული 06/09/2023წ.) დიდი დიღმის დასახლება, 3 მკ. N37 კორპუსის მიმდებარედ (ნაკვეთი 4/5, ს/კ 01.10.08.005.193) მშენებლობის გენ. გეგმის შეთანხმების შესახებ.

გაცნობებთ, რომ თქვენს მიერ წარმოდგენილი გენ. გეგმა შეთანხმებულია „კომპანიის“ შესაბამის სამსახურთან. „კომპანია“ არ არის წინააღმდეგი განახორციელოთ სამშენებლო სამუშაოები წარმოდგენილი გენ. გეგმის შესაბამისად.

ასევე გაცნობებთ, რომ საპროექტო ტერიტორიაზე შესაძლებელია გადიოდეს კერძო მფლობელობაში არსებული წყალსადენ-წყალარინების ქსელები, რომელთა შესახებ „კომპანია“ ინფორმაციას არ ფლობს.

ქსელის დაზიანების თავიდან აცილების მიზნით, სამუშაოების დაწყების წინ გთხოვთ, დაუკავშირდეთ „კომპანიის“ წარმომადგენელს:

ვაკე-საბურთალოს ბიზნეს ცენტრის მენეჯერი კახა წამალაიძე. ტელ: 595 11 55 99.

დანართი: საპროექტო დოკუმეტაცია - 1 (ერთი) ფურცელი

პატივისცემით,

გიორგი სვანიშვილი
კომერციული დირექტორი

შემსრულებელი: ჯ. ჩაჩხალია; ლ. გაგნიძე
ტელეფონი: 293 11 11 (11 27); (21 02)

IN23-0841991

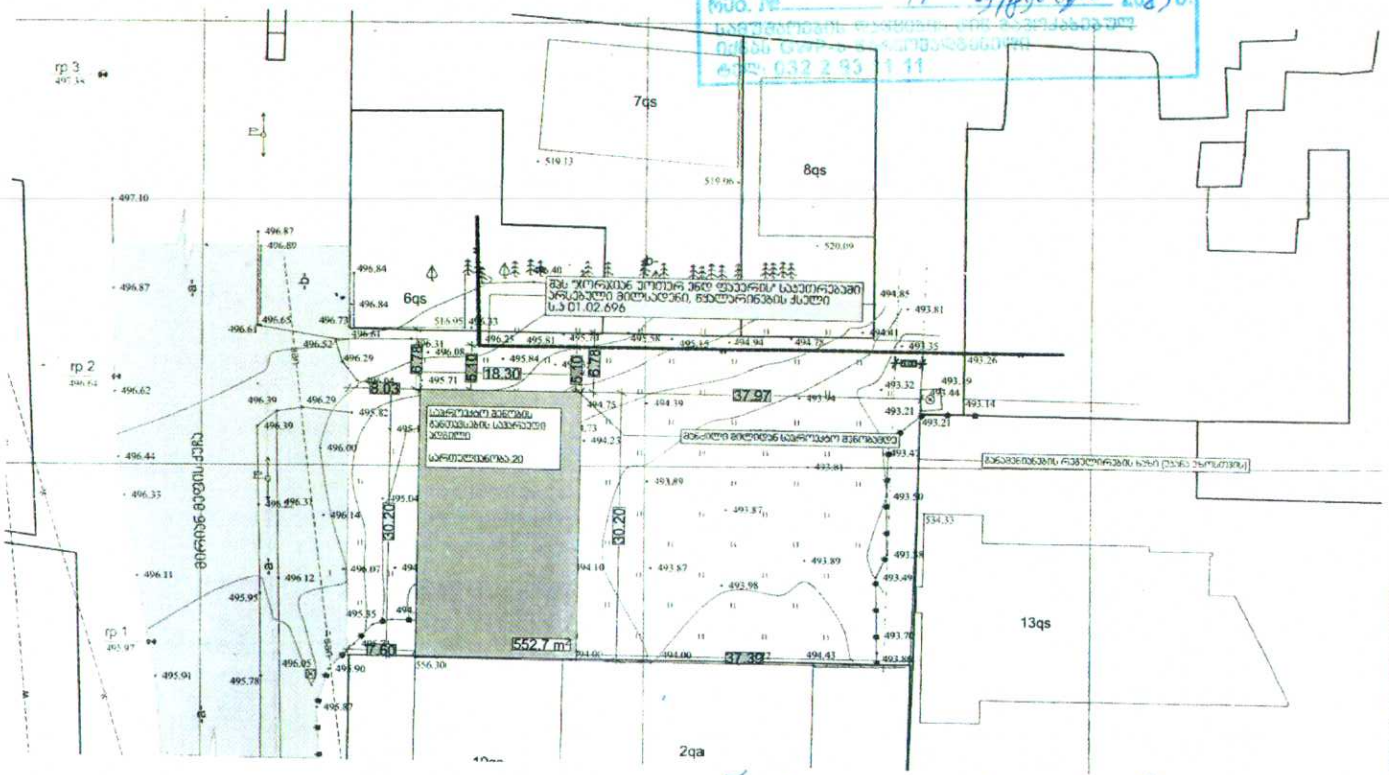

LTD "NEW MAX"

Notes

Explication

Technical-economic indicators

Project

Client

Address

Position	Name Surname	Signature
Director	Giorgi Kirkitadze	
Author		
Architect	Gvantsa Zakaraishvili	
Architect		
Constructor		

Drawing	
Date of issue	25.04.2023
Scale	1:500
Stage	
Paper size	A1
File name	
Pages	