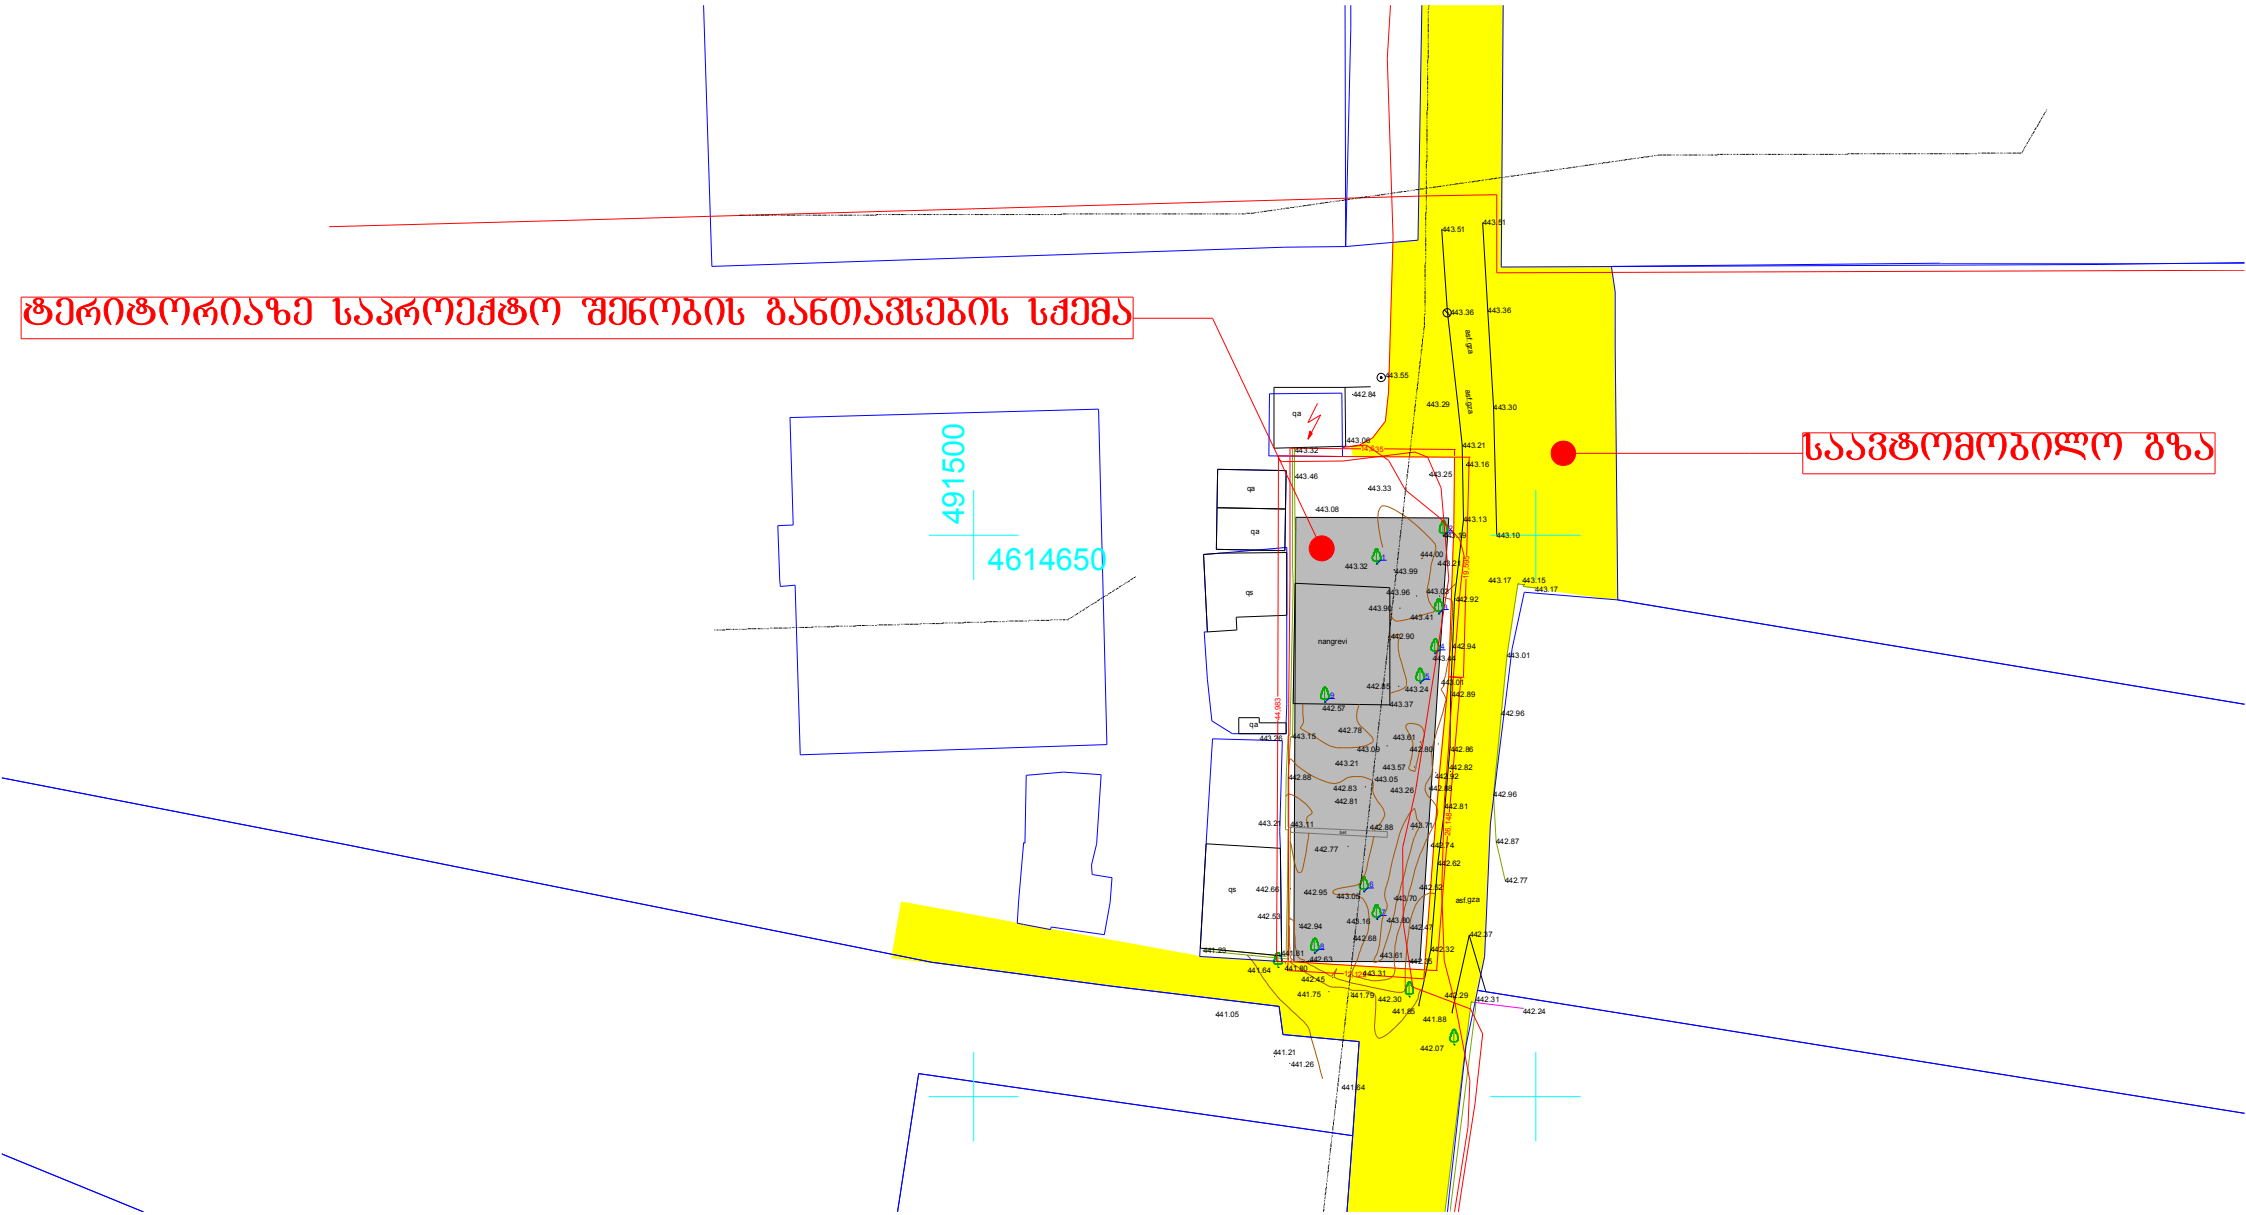

ტერიტორიაზე საპროექტო შენობის განთავსების სქემა
491500
4614650
საავტომობილო გზა