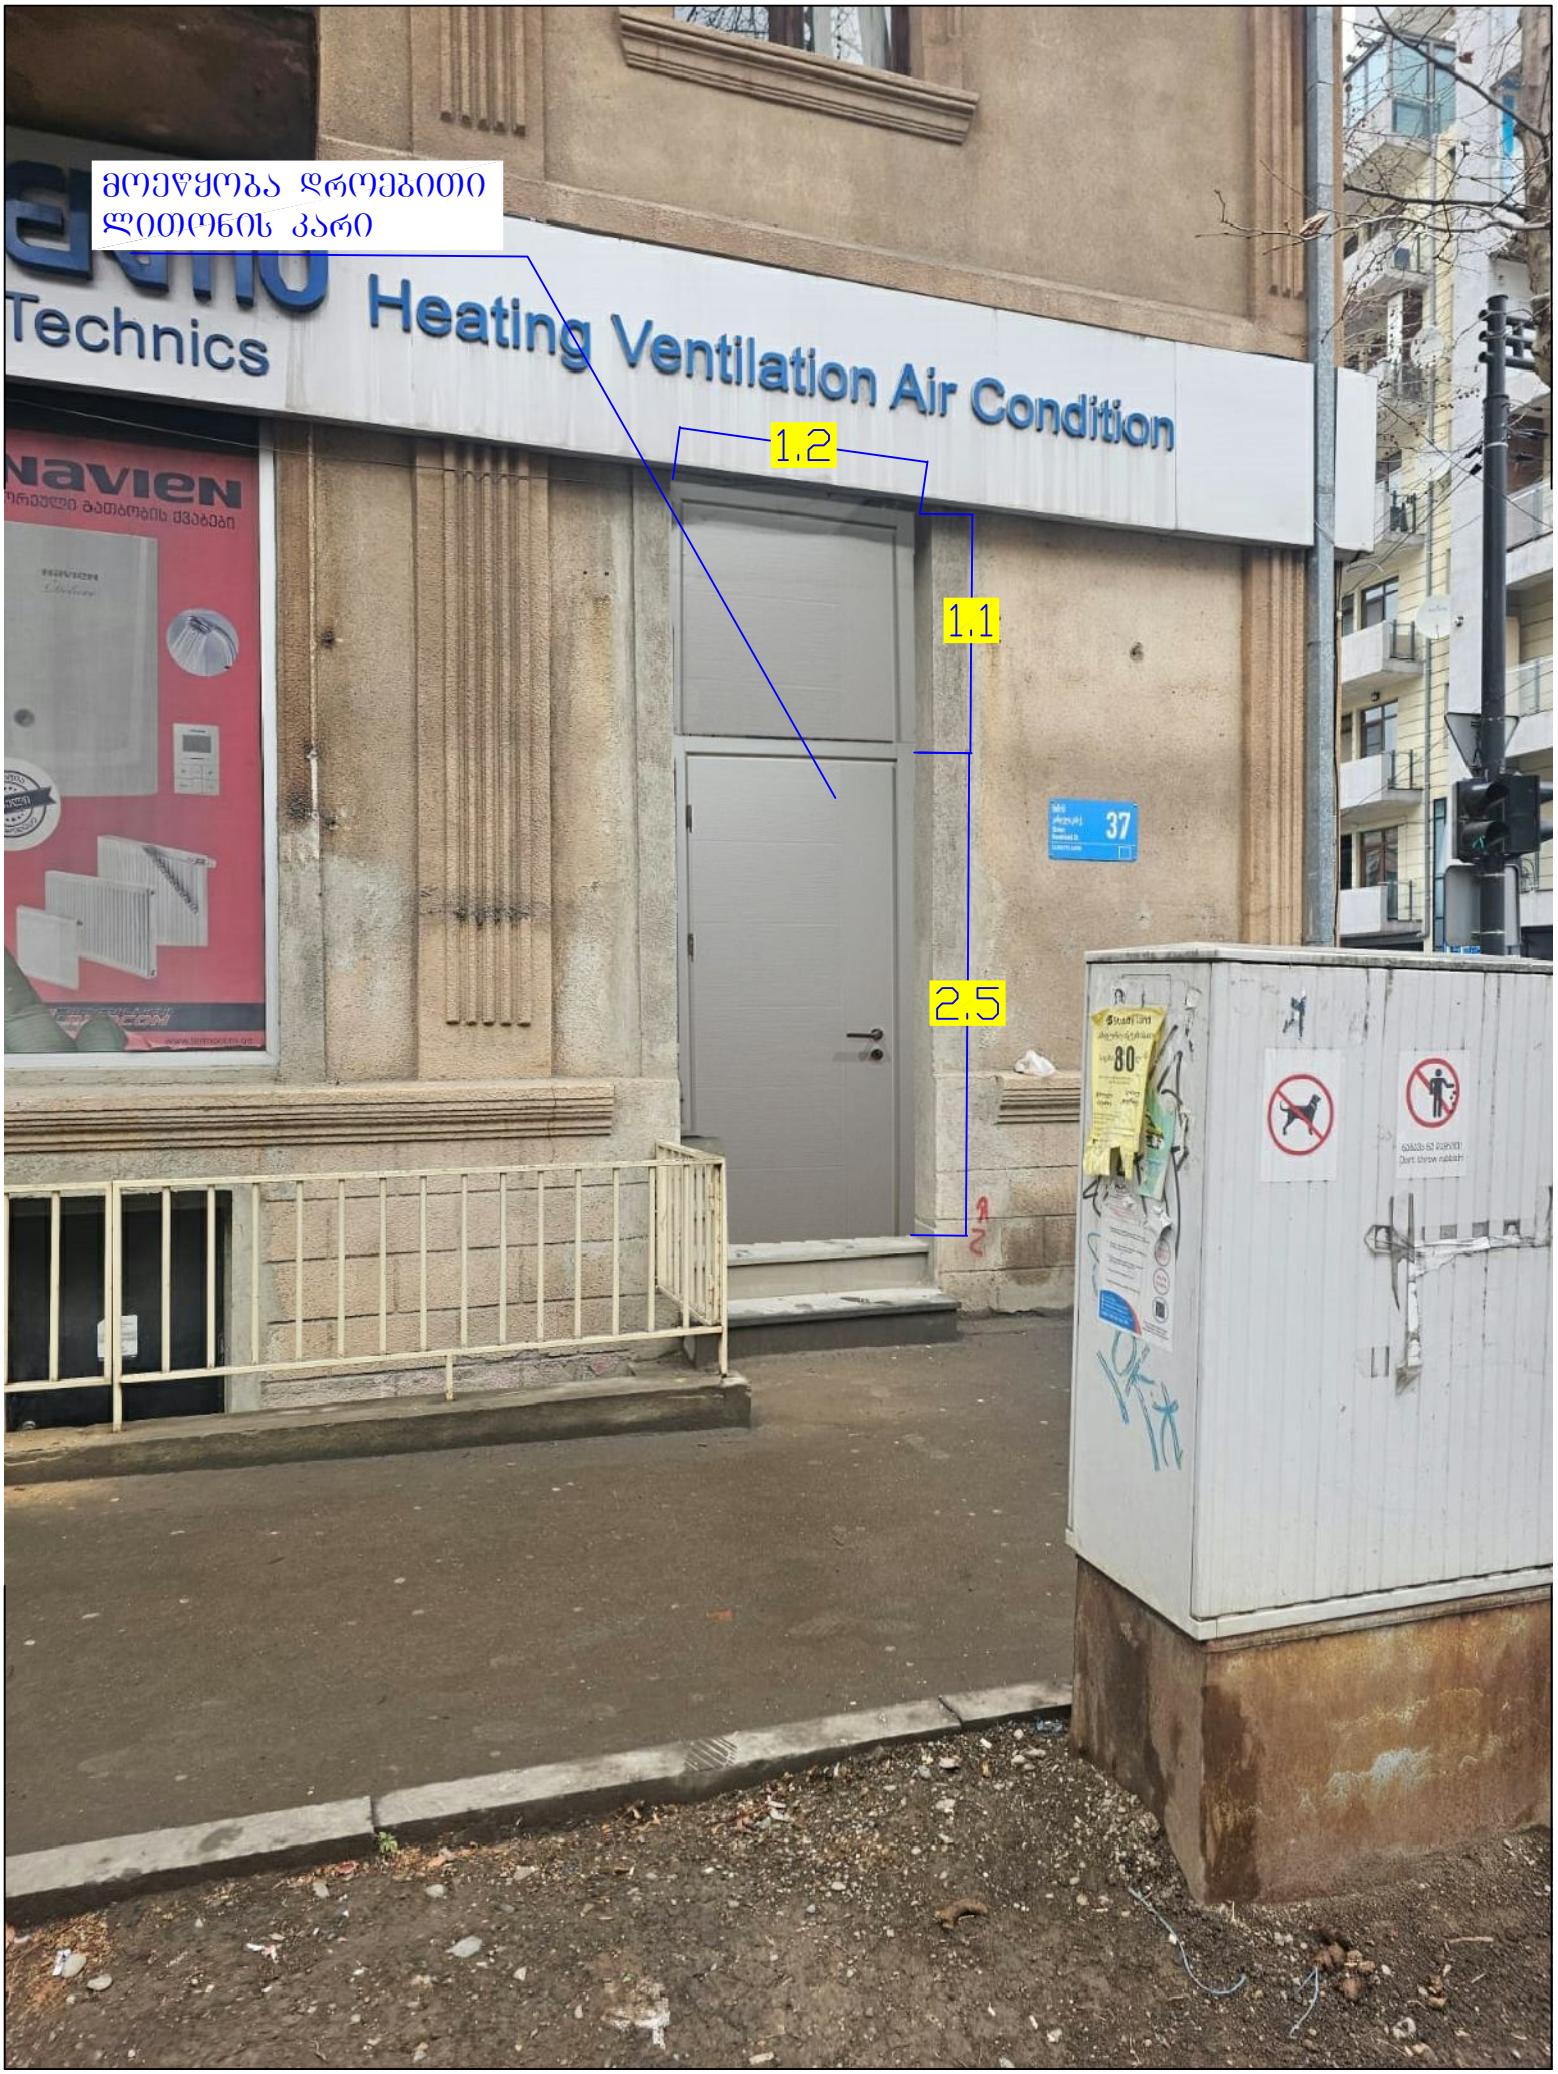

მოეწყობა დროებითი
ლითონის კარი
Technics
Heating Ventilation Air Condition
NAVIEN
1.2
1.1
2.5
37