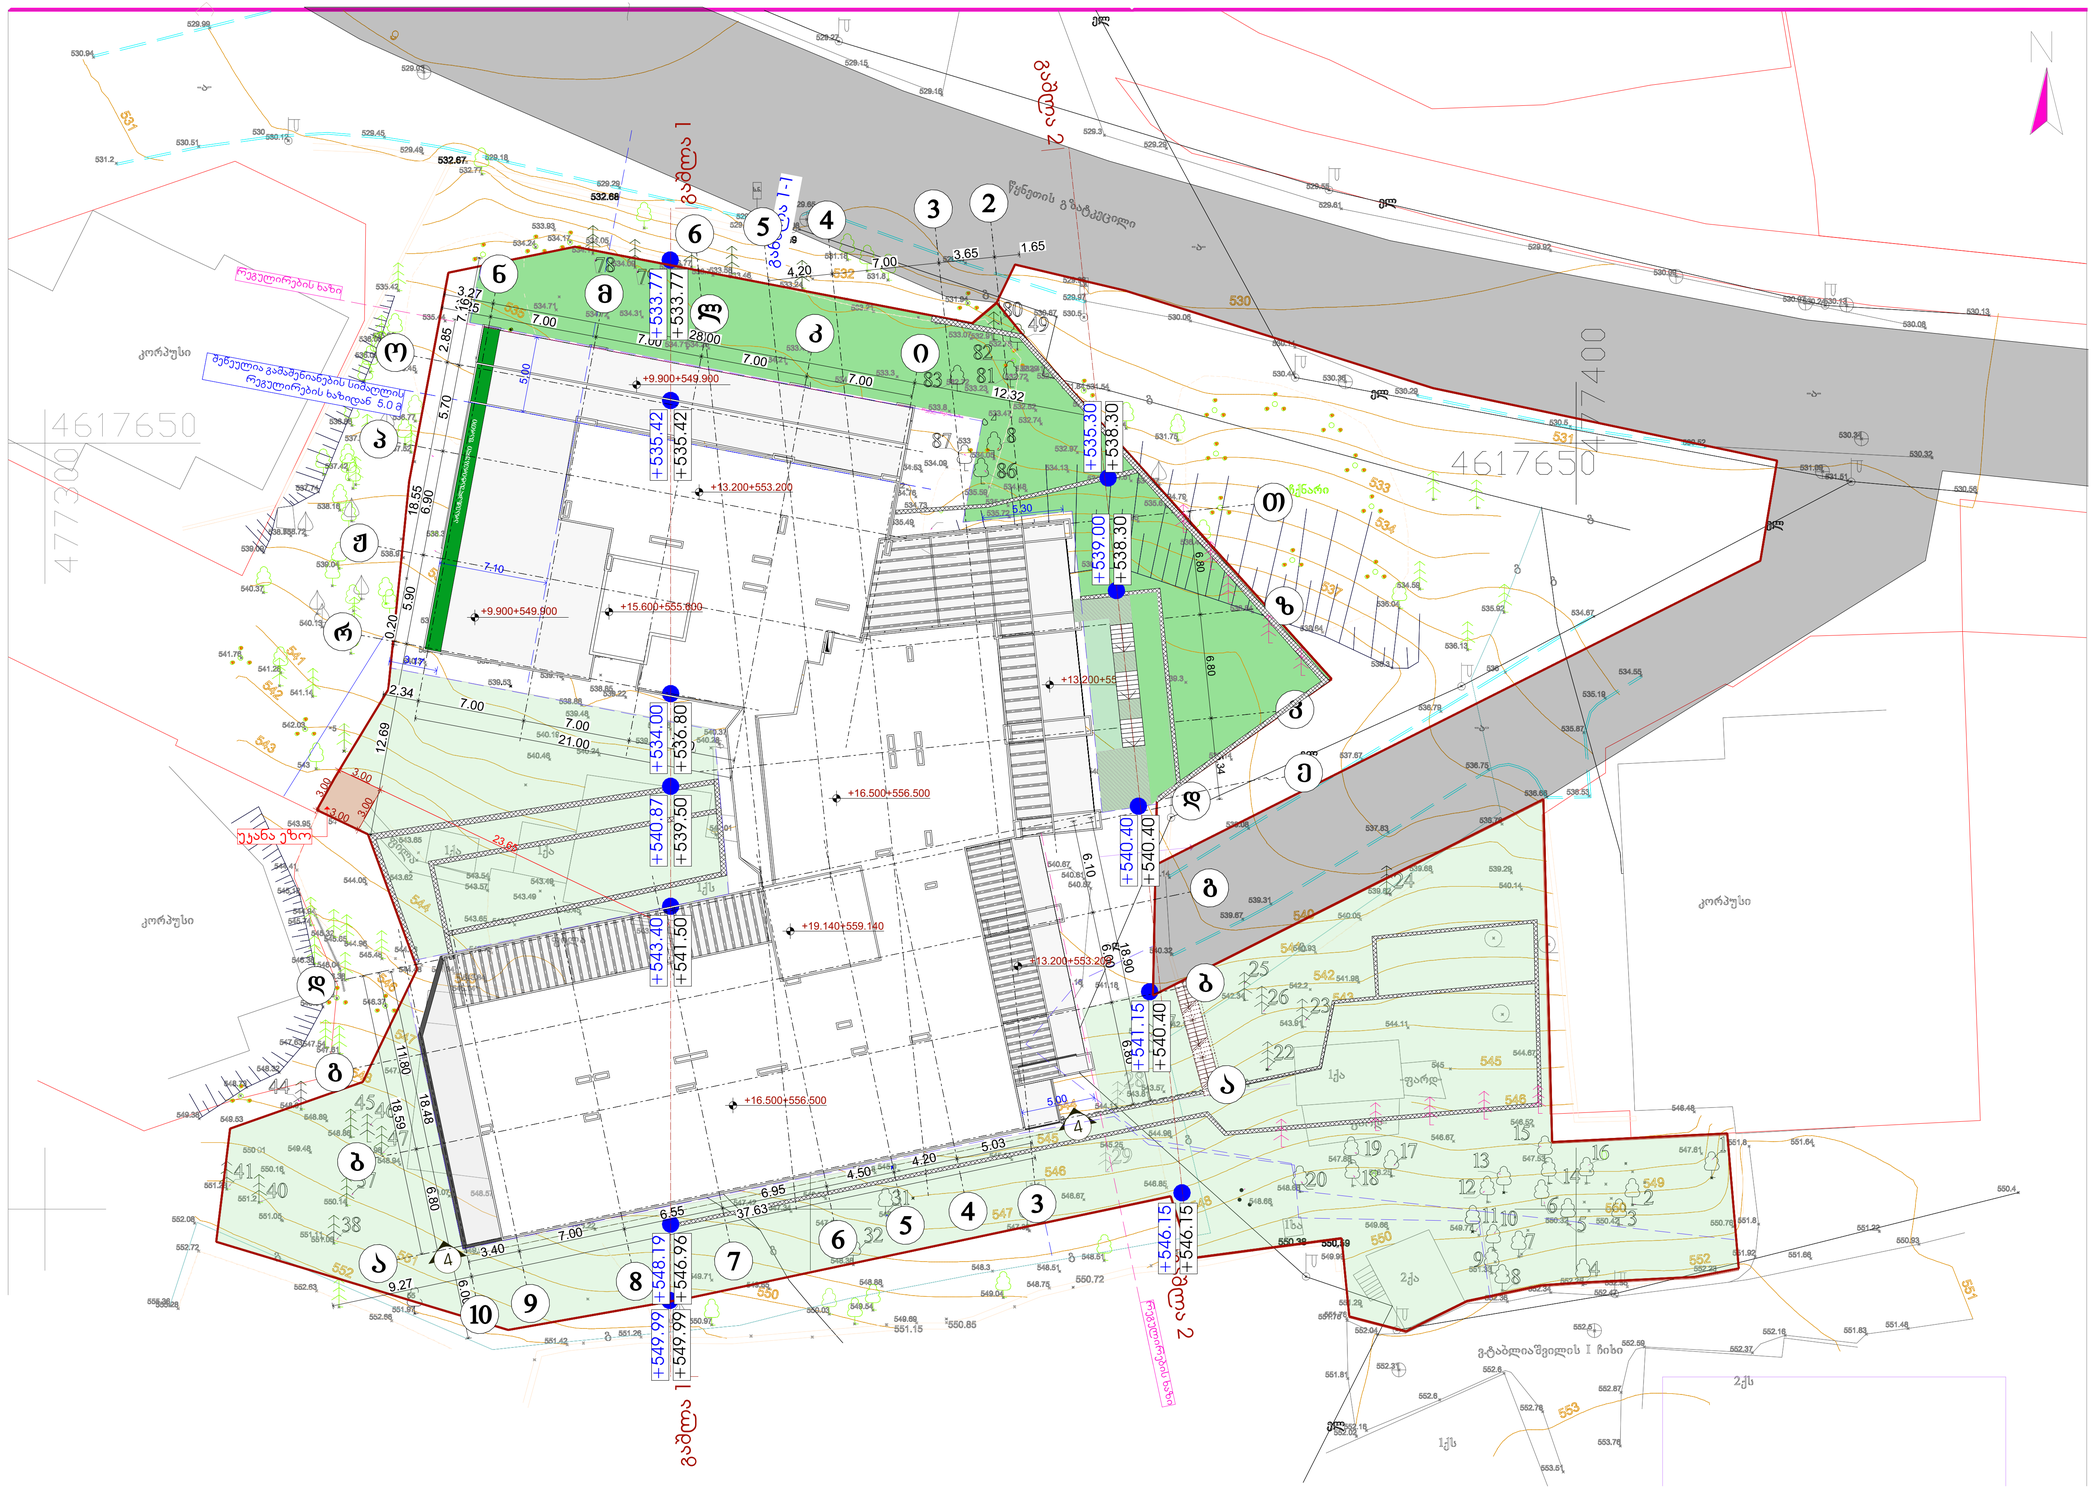

პროექტის სტატუსი Drawing Status		შეს. ეტაპი Date
არქიტექტურული პროექტი		2023/04/04
შემსრულებლები performers		
თანამდებობა	სახელი,გვარი	ხელმოწერა
მეთვალ. არქიტექტორი	ნანა აპაკიანაძე	
პრ. ხელმძღვ.	ირაკლი გელოვანელი	

ნახაზის დასახელება Drawing title

გენგეგმა

ინდექსი № INDEX	ფურც. რაოდ. PAGES	ფურცლების ზომა
11.1		A1

მასშტაბი Drawing Scale 1:200

2023 წ

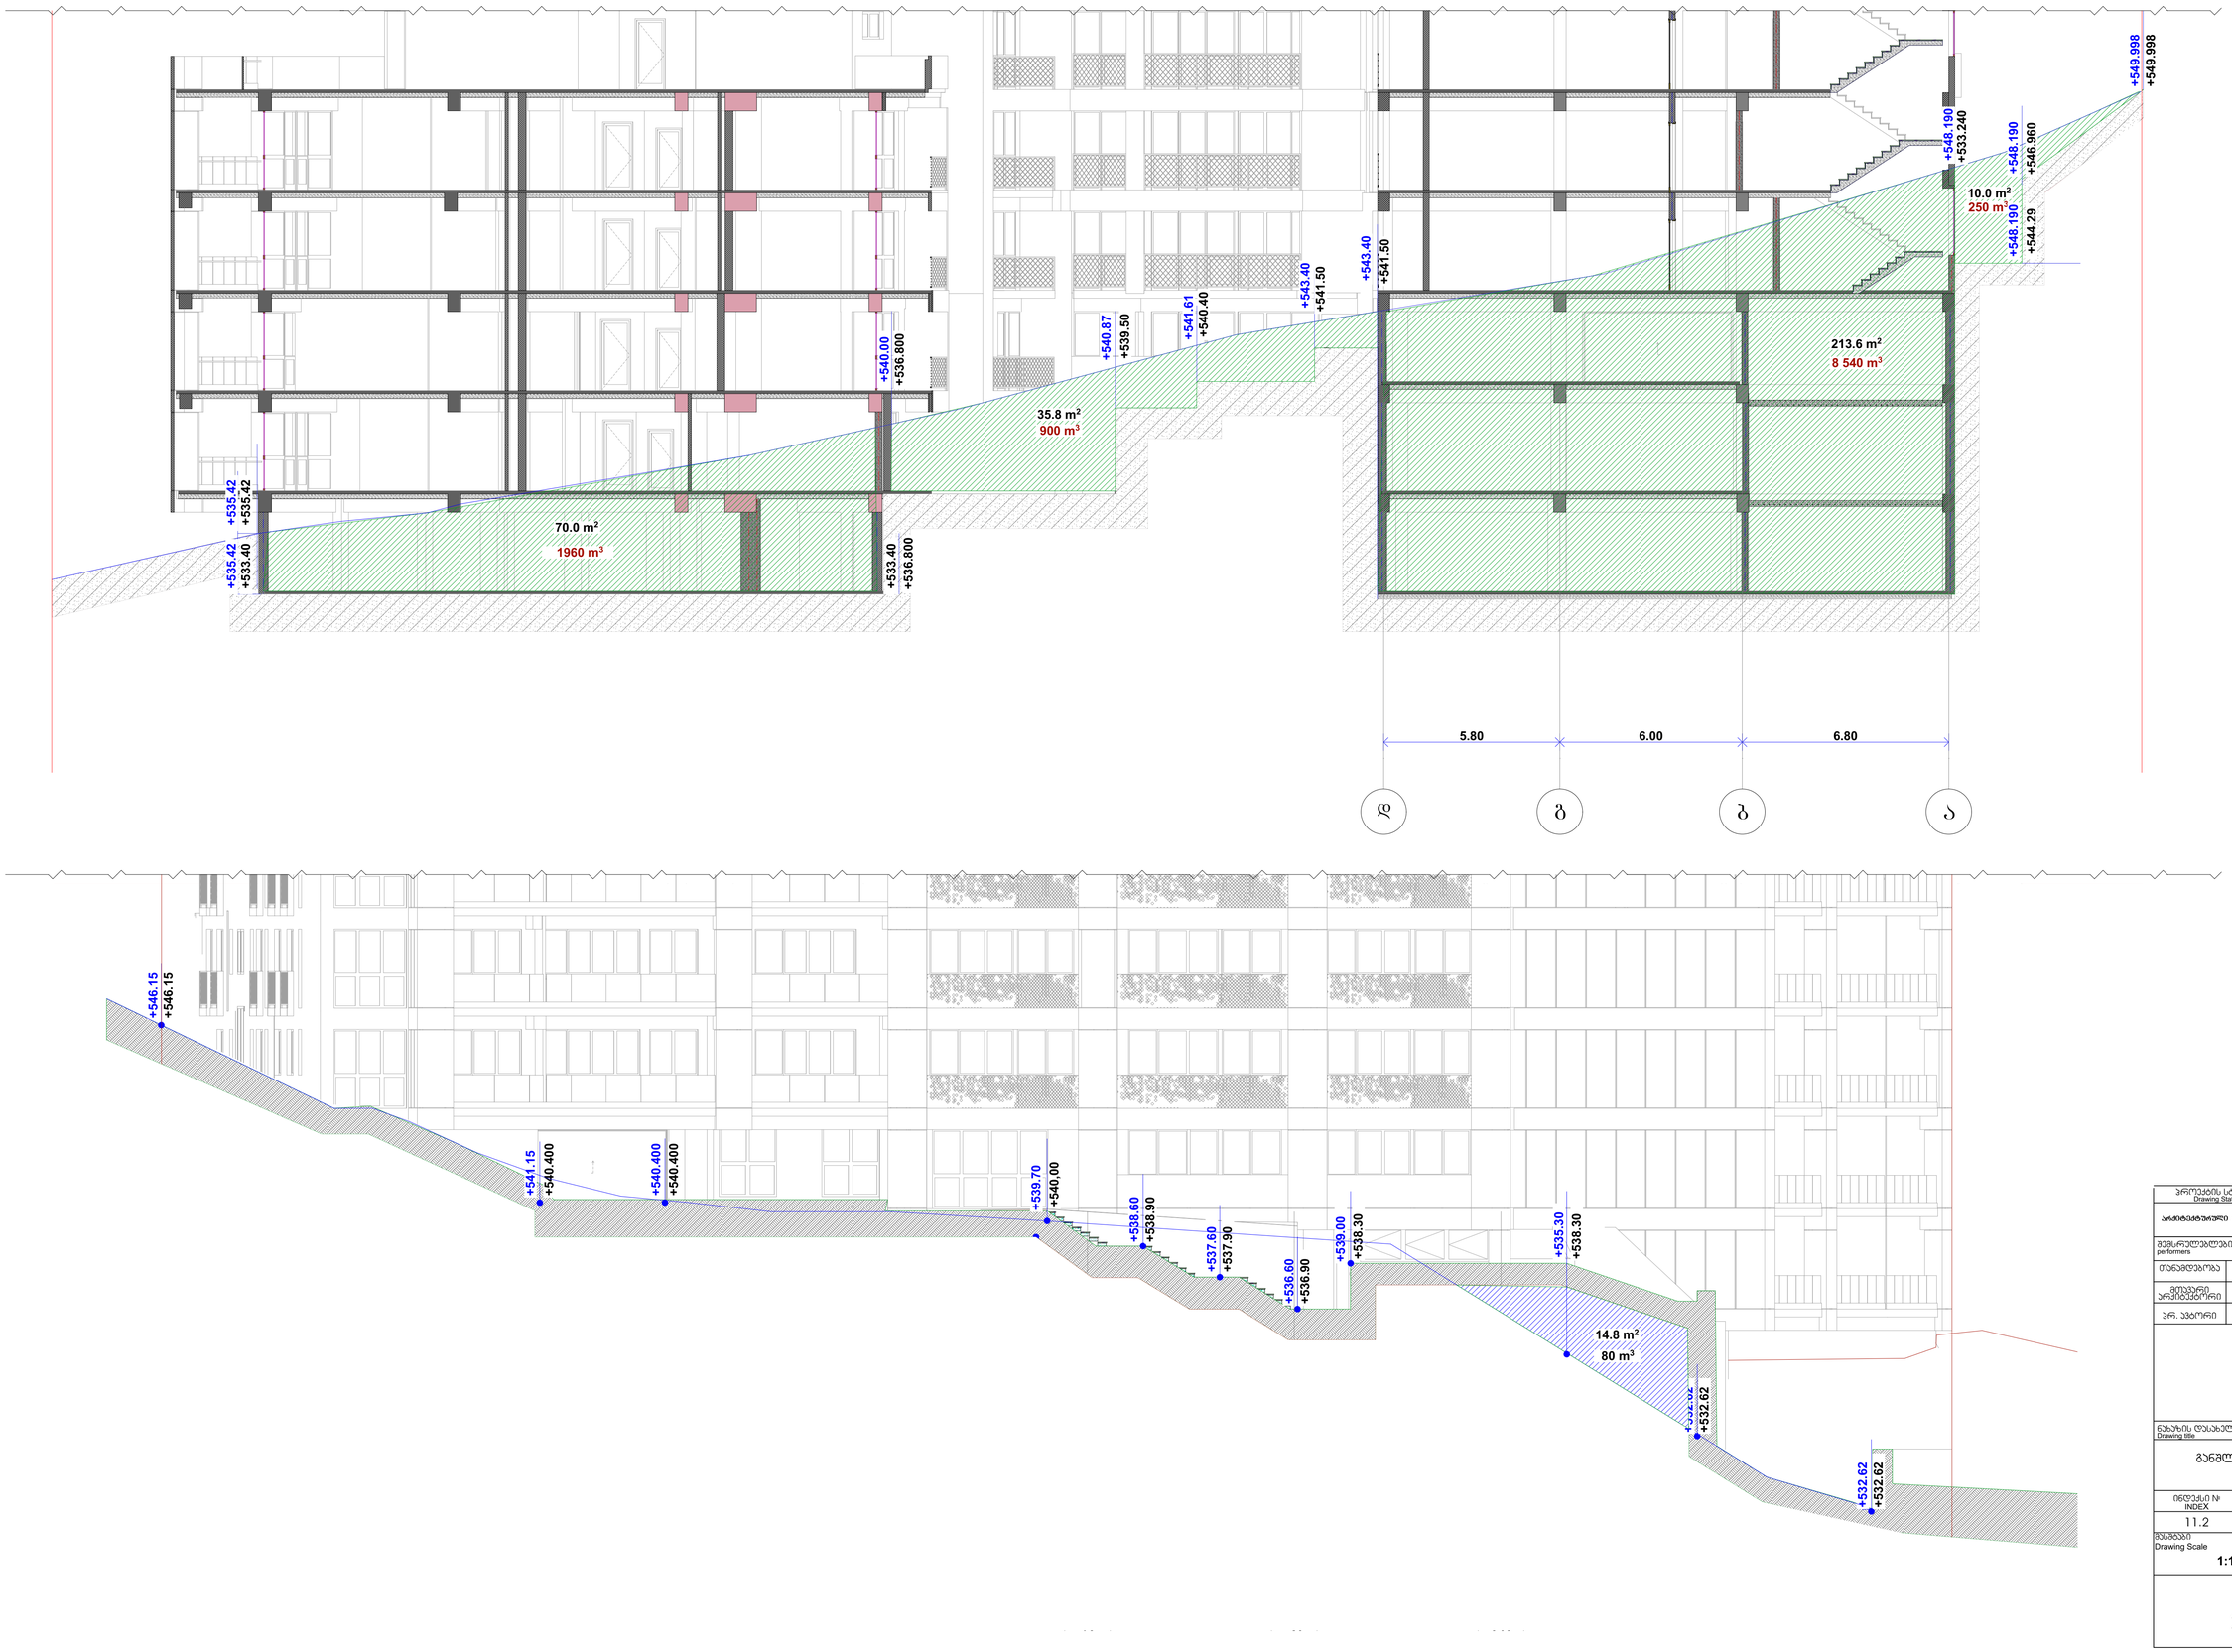

პროექტის სტატუსი Drawing Status	შეს. თარიღი Date
არქიტექტურული პროექტი	2023/04/04

შემსრულებლები performers

თანამდებობა	სახელი,გვარი	ხელმოწერა
მეთაური არქიტექტორი	ნანა ჯაფარიძე	
ჯგ. ხელმძღვანელი	ირაკლი გელოვანელი	

ნახაზის დასახელება Drawing title

განშლა 1-1, განშლა 2-2

ინდექსი № INDEX	ფურც. რაოდ. PAGES	ფურცლების ზომა
11.2		A1

მასშტაბი Drawing Scale
1:100

2023 წ