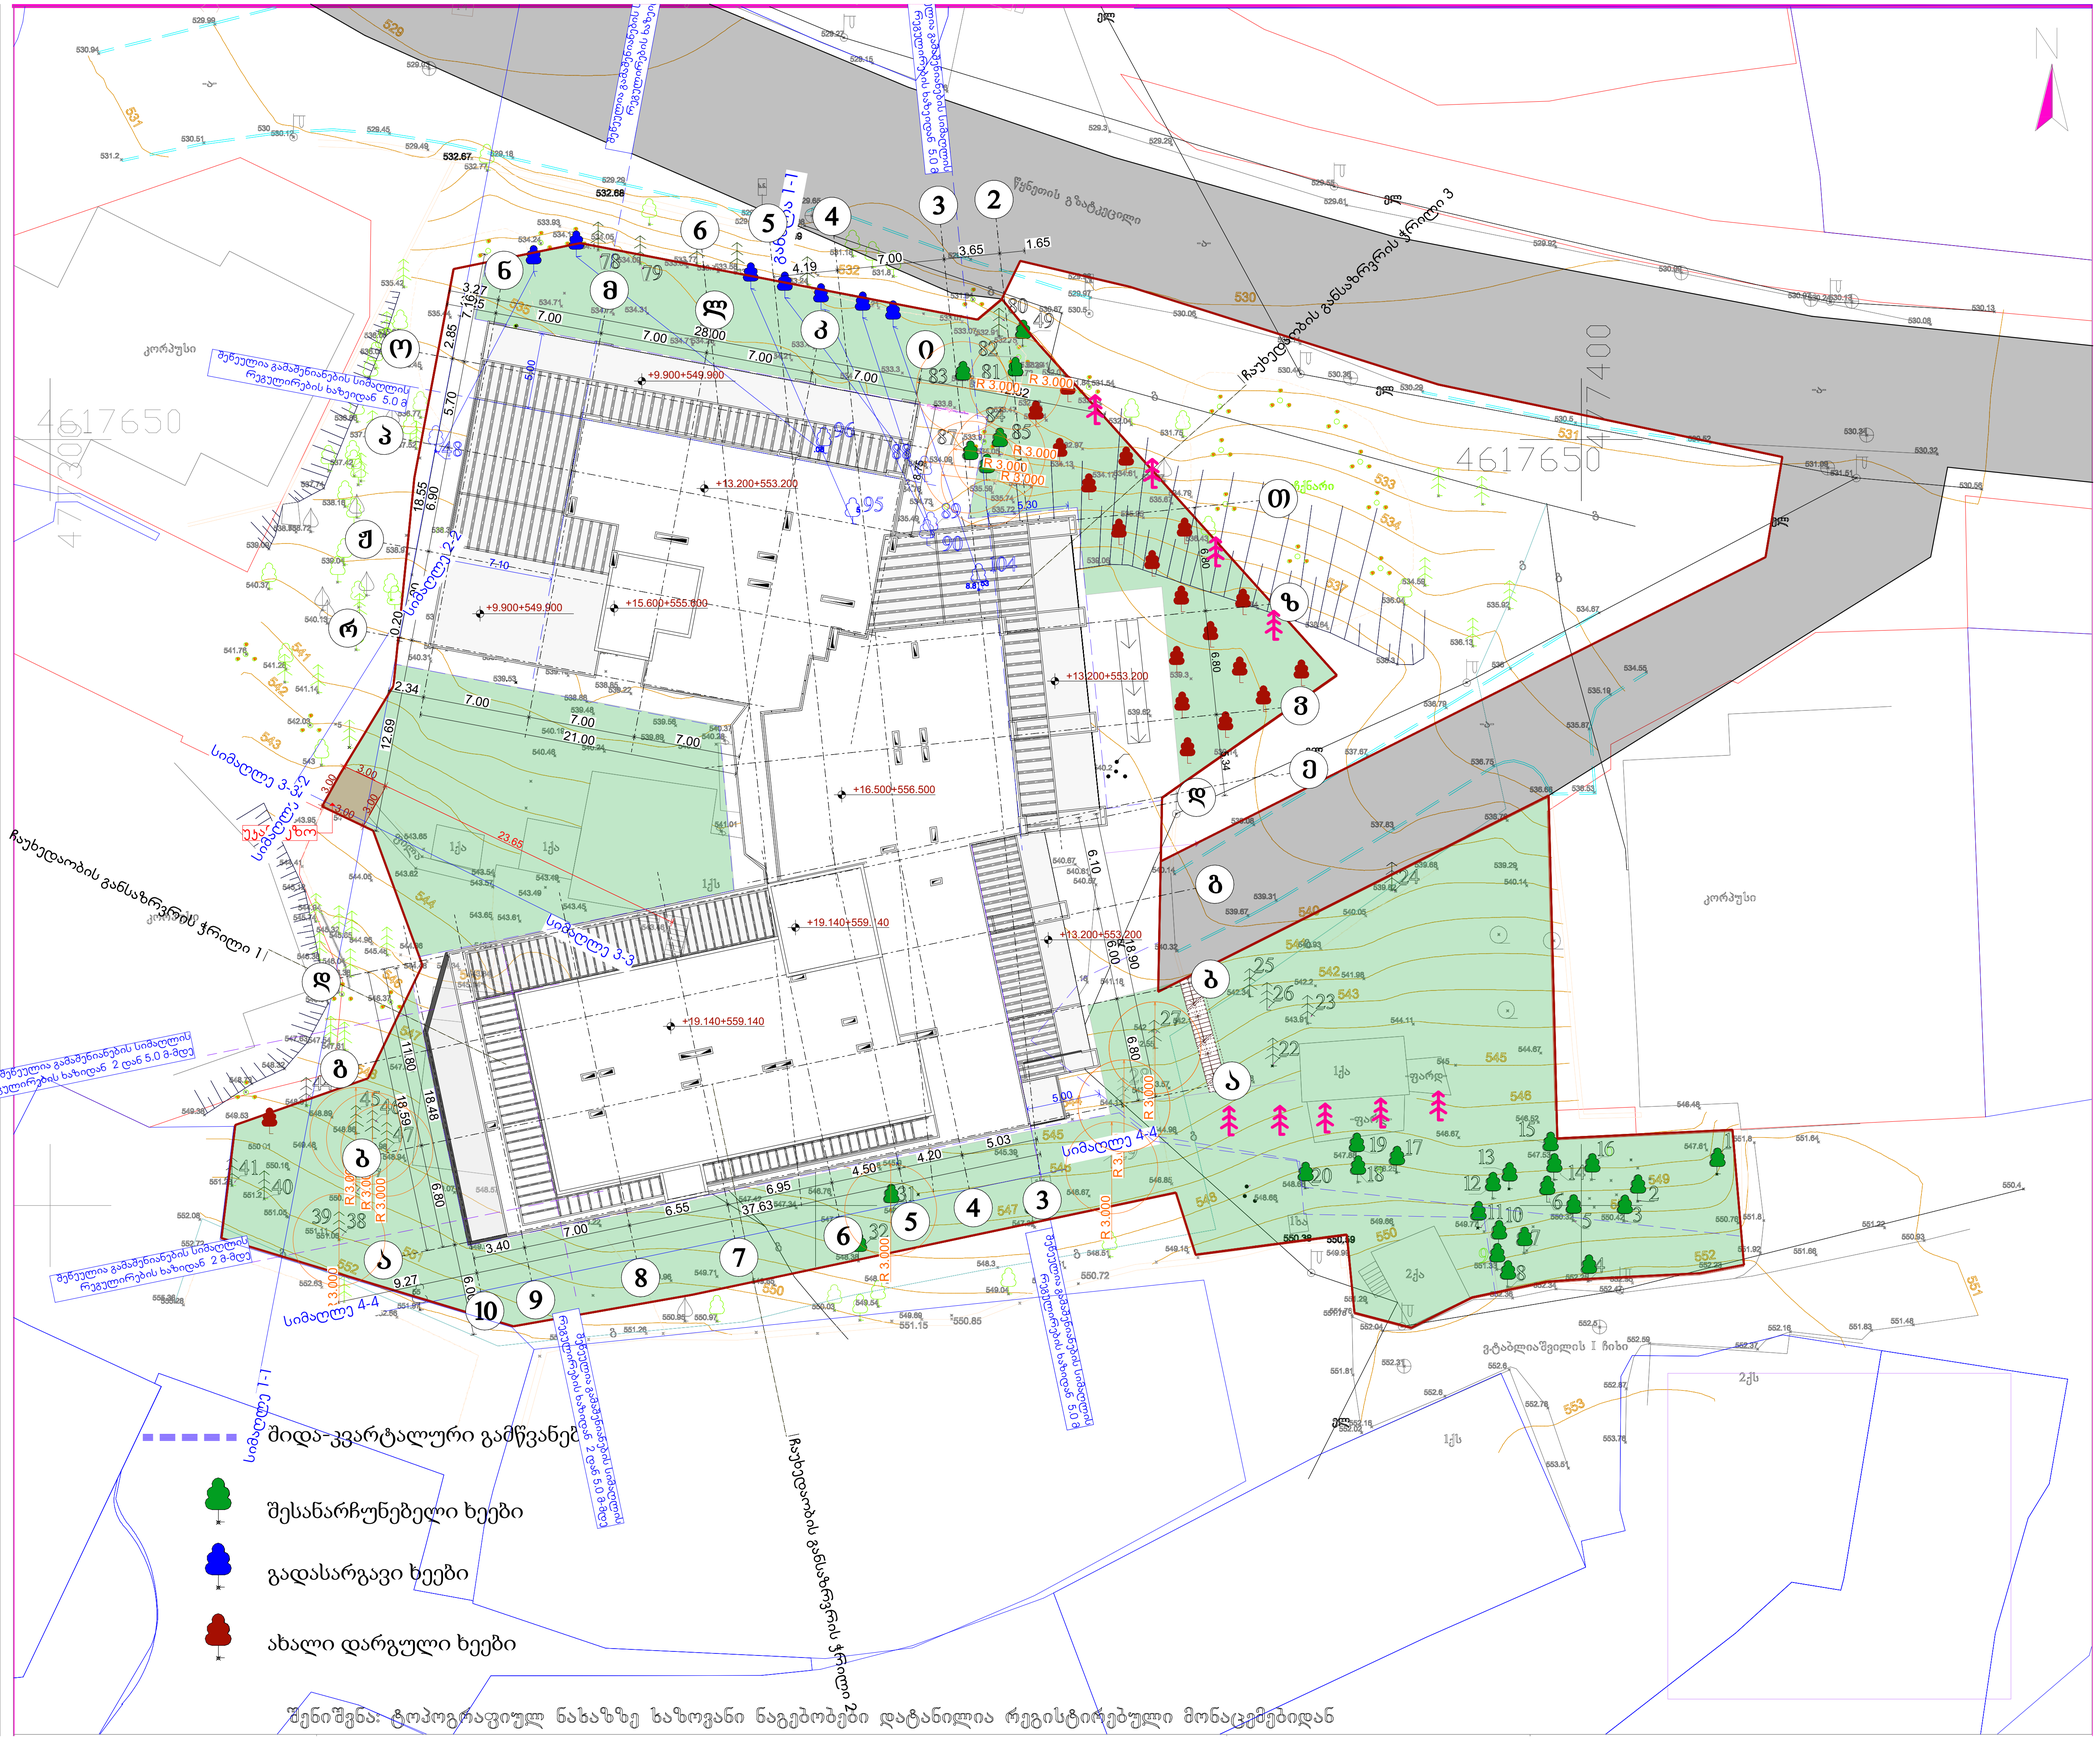

შენიშვნა: ტოპოგრაფიულ ნახაზზე ნაზოვანი ნაგებობები დატანილია რეგისტრირებული მონაცემებიდან

პროექტის სტატუსი Drawing Status		შეს. თარიღი Date
არქიტექტურული პროექტი		2024/03/19
შემსრულებლები performers		
თინათინ ბოსია	სახელმწიფო	ხელმოწერა
ვიქტორი არქიტექტორი	ნანა აფხაზავა	
პრ. ხელმძღვანელი	ირაკლი მელიქიშვილი	

ნახაზის დასახელება Drawing title

გენგეგმა სიმაღლე

ინდექსი № INDEX	ფურც. რაოდ. PAGES	ფორმატის ზომა
10.1		A1

მასშტაბი Drawing Scale 1:200

2024 წ

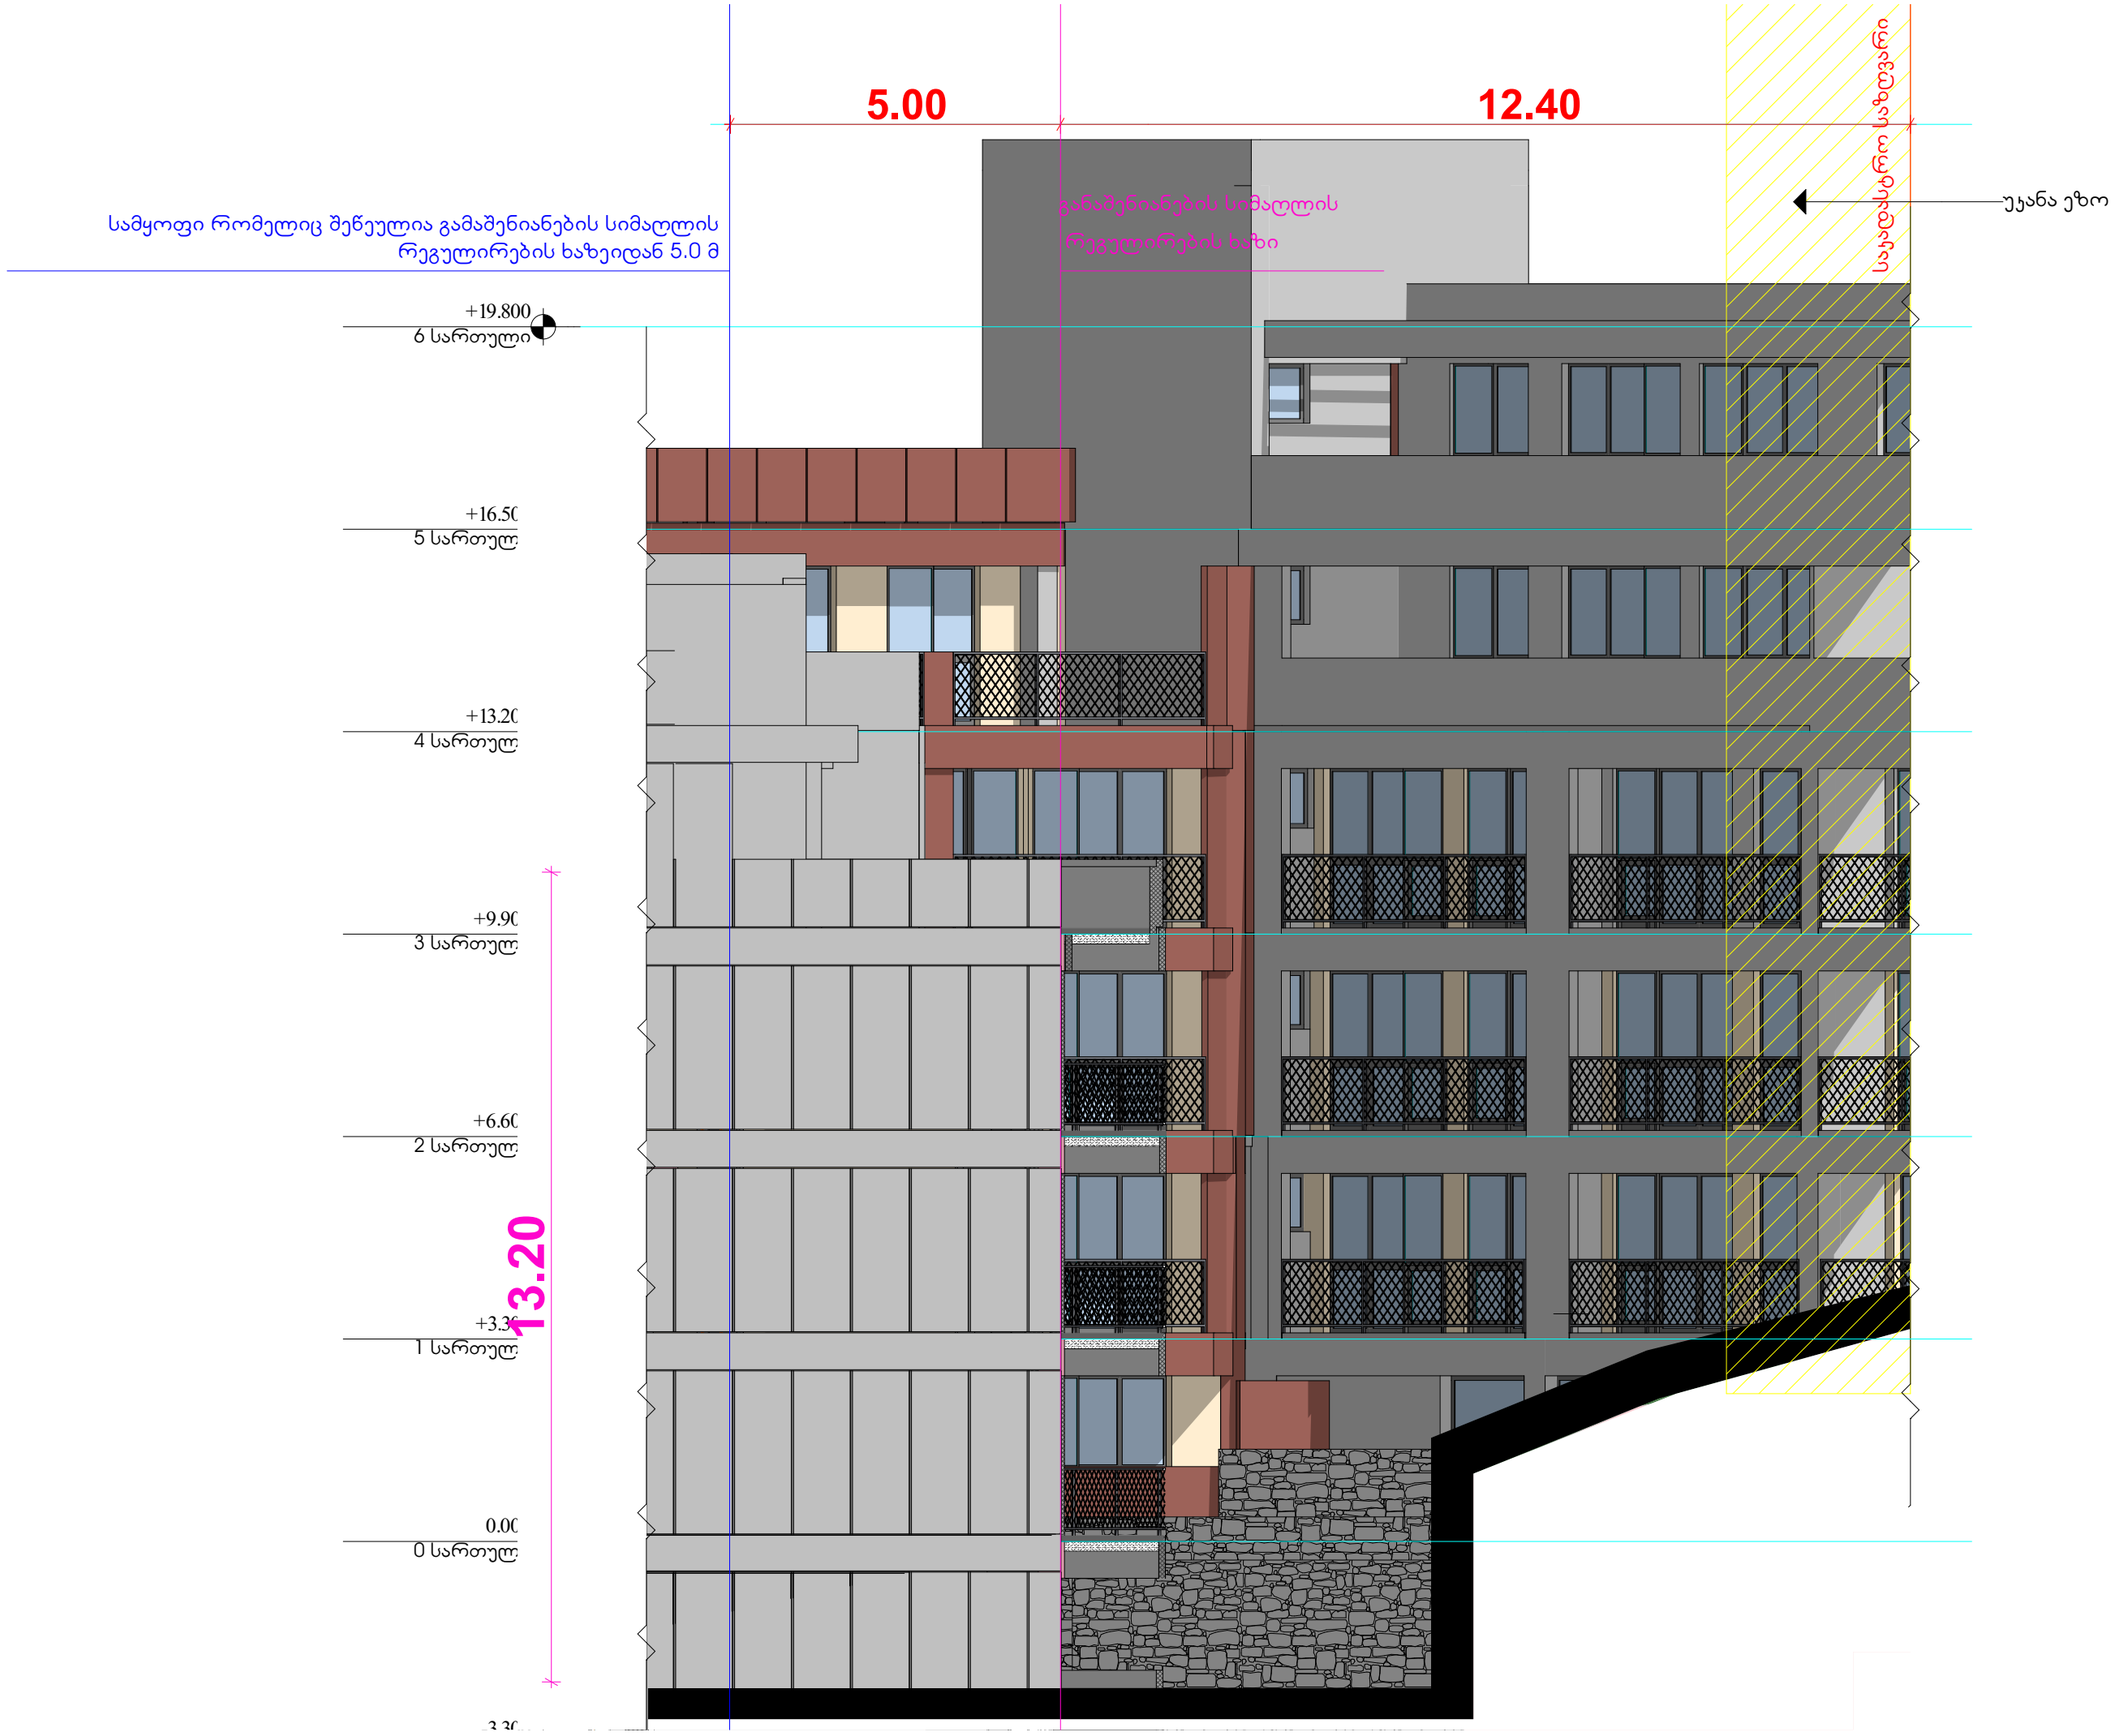

პროვაბის სტატუსი Drawing Status		შეს. თარიღი Date
არქიტექტურული პროვაბი		2024/03/19
შემსრულებლები performers		
თანამდებობა	სახელი.გვარი	ხელმოწერა
მთავარი არქიტექტორი	ნანა ჯაჯანაძე	
პრ. აპტორი	ირაკლი მელიჯამელი	

ნახაზის დასახელება
Drawing title

სიმაღლე 2-2

ინდექსი № INDEX	ფურც. რაოდ. PAGES	ფურცელის ზომა
10.2		A1

მასშტაბი
Drawing Scale
1:100

2024 წ

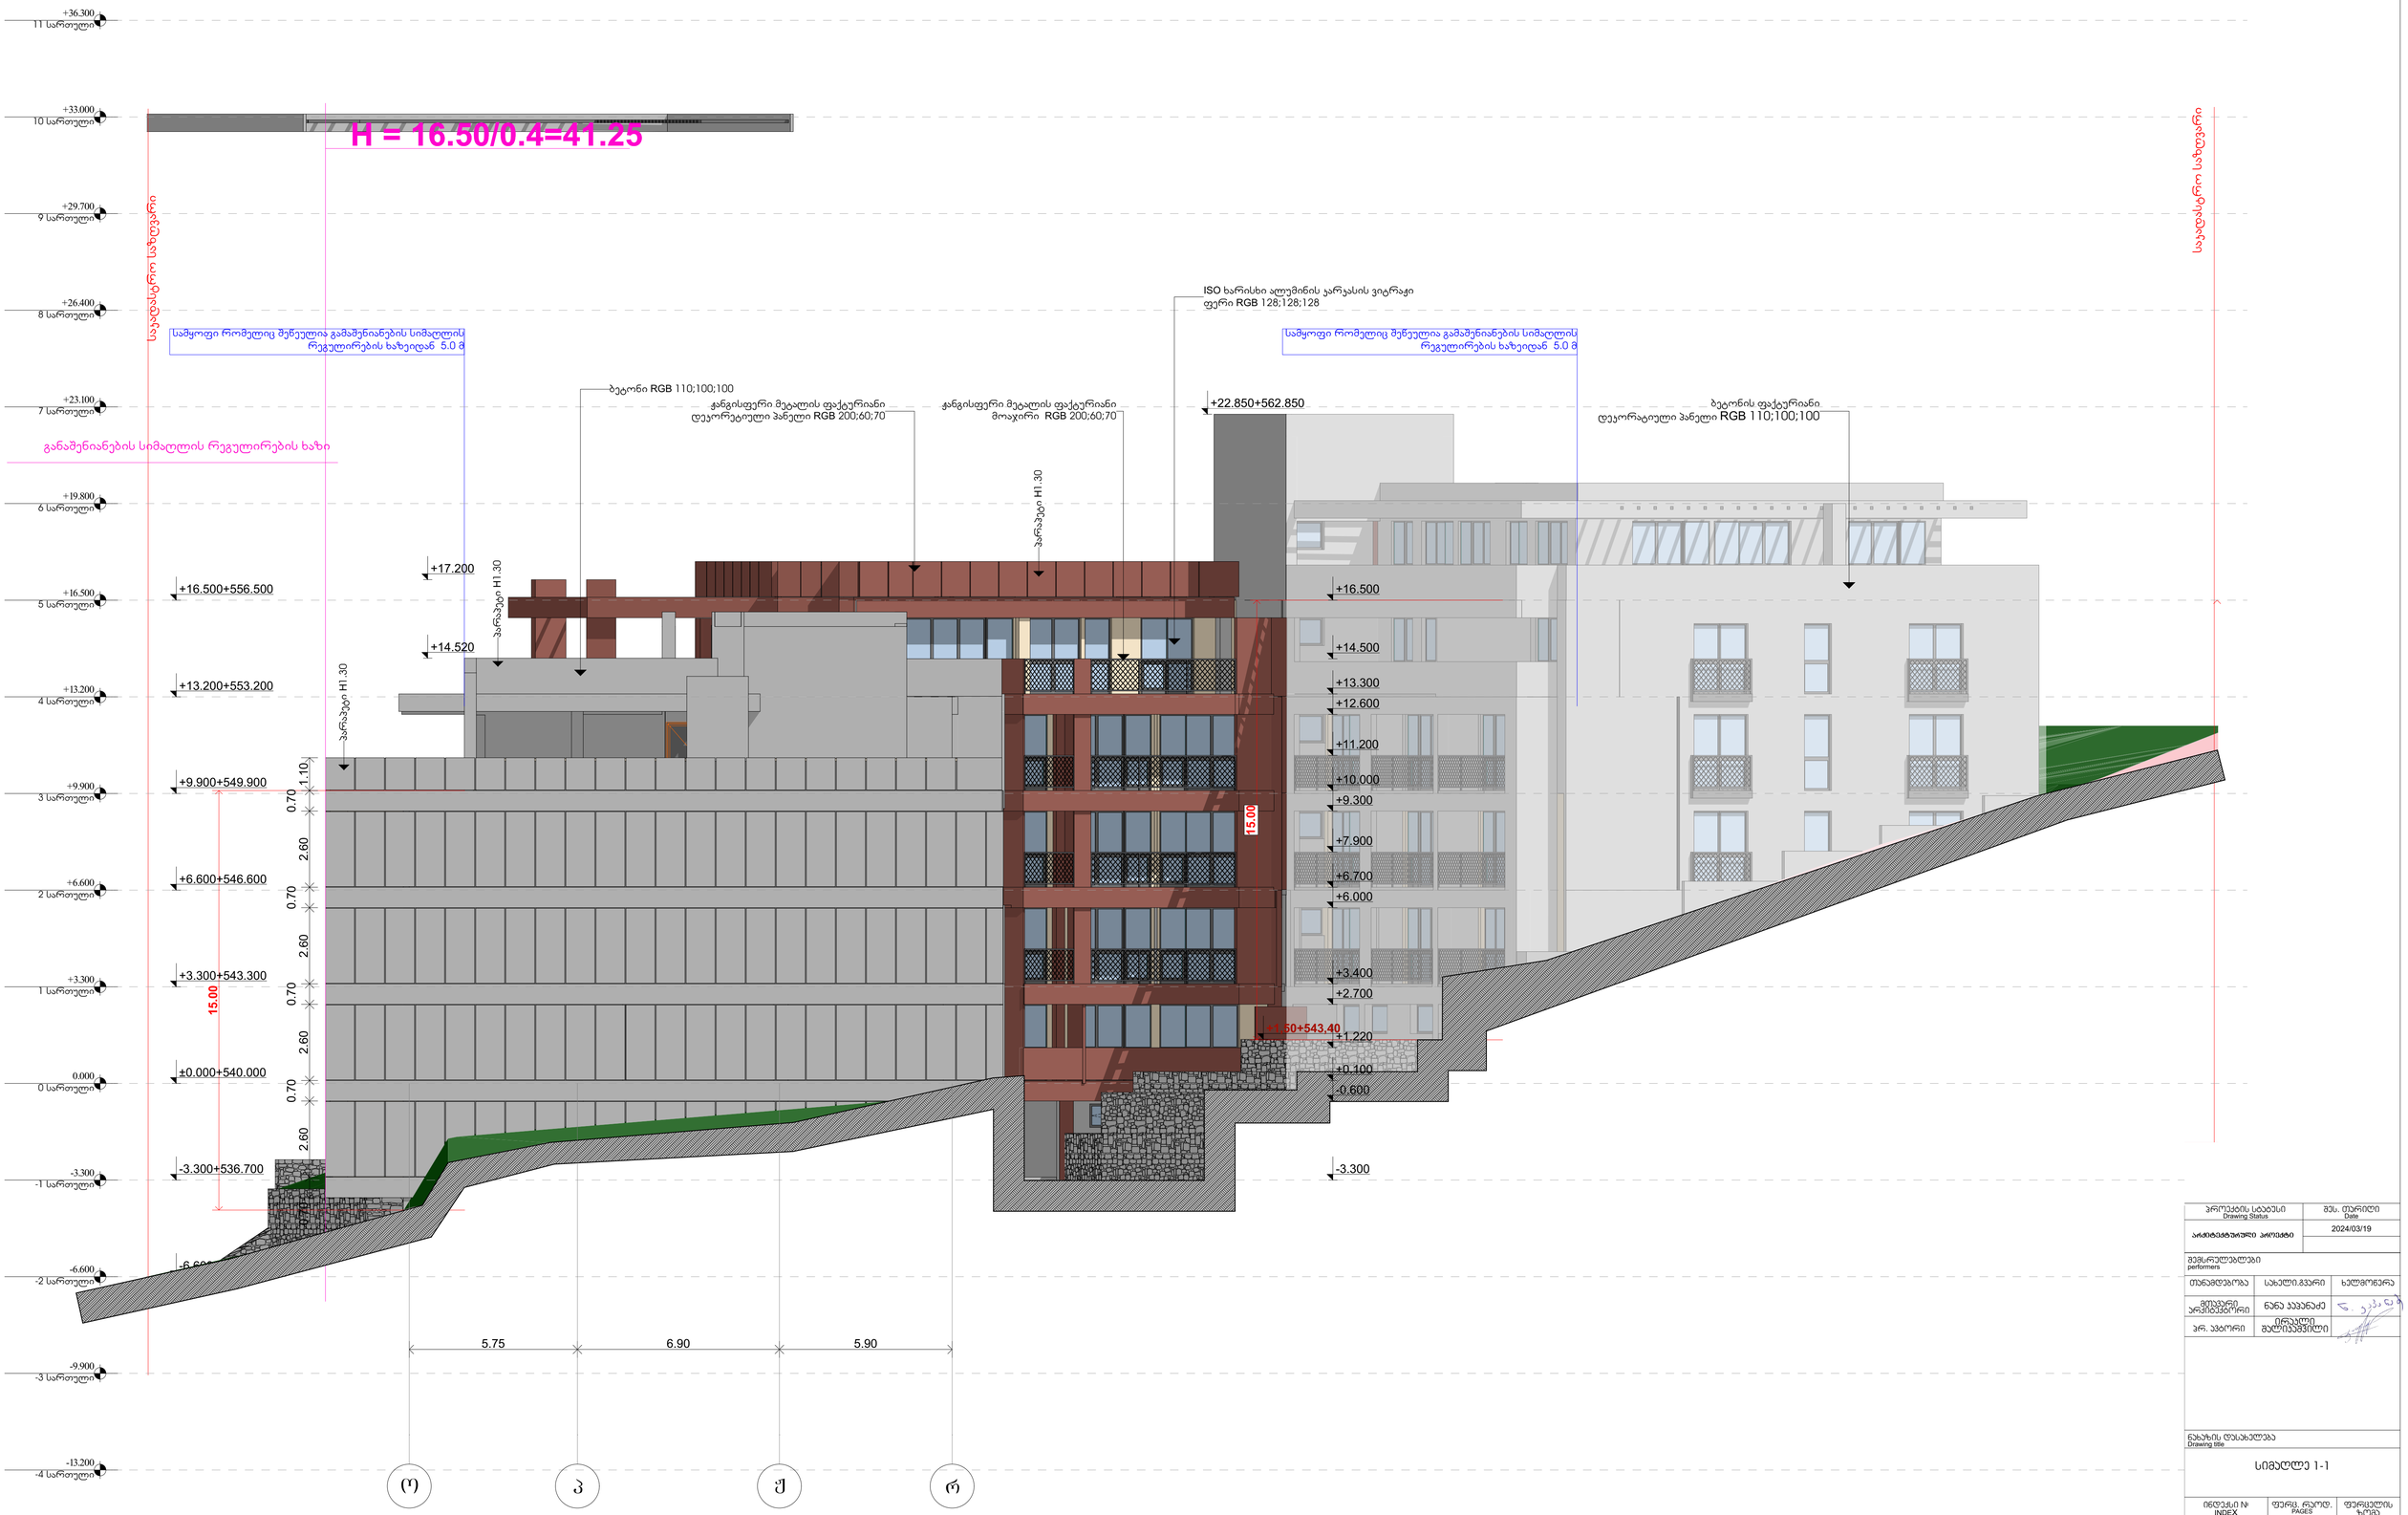

პროექტის სტატესი Drawing Status	შეს. თარიღი Date
არქიტექტურული პროექტი	2024/03/19

შემსრულებლები performers

თანამდებობა	სახელი.გვარი	ხელმოწერა
მეთაკარი არქიტექტორი	ნანა ჯაჯანაძე	
პრ. ავტორი	ირაკლი მალიკაშვილი	

ნახაზის დასახელება Drawing title

სიმაღლე 1-1

ინდექსი № INDEX	ფურც. რაოდ. PAGES	ფურცელის ზომა
10.3		A1

მასშტაბი Drawing Scale 1:100

2024 წ



პროექტის სტატუსი Drawing Status	შეს. თარიღი Date
არქიტექტურული პროექტი	2024/03/19

შემსრულებლები
performers

თანამდებობა	სახელი.გვარი	ხელმოწერა
მთავარი არქიტექტორი	ნანა ჯაჯანაძე	
პრ. ავტორი	ირაკლი მალიკაშვილი	

ნახაზის დასახელება
Drawing title

ფასადი 10-3 ღერძებს შორის

ინდექსი № INDEX	ფურც. რაოდ. PAGES	ფურცლის ზომა
10.4		A1

მასშტაბი
Drawing Scale
1:100

2024 წ

სამყოფი რომელიც შეწუულია გამაშენიანების სიმაღლის რეგულირების ხაზიდან 2- დან 5მ მდე

H=23.65X0.4=59.10მ

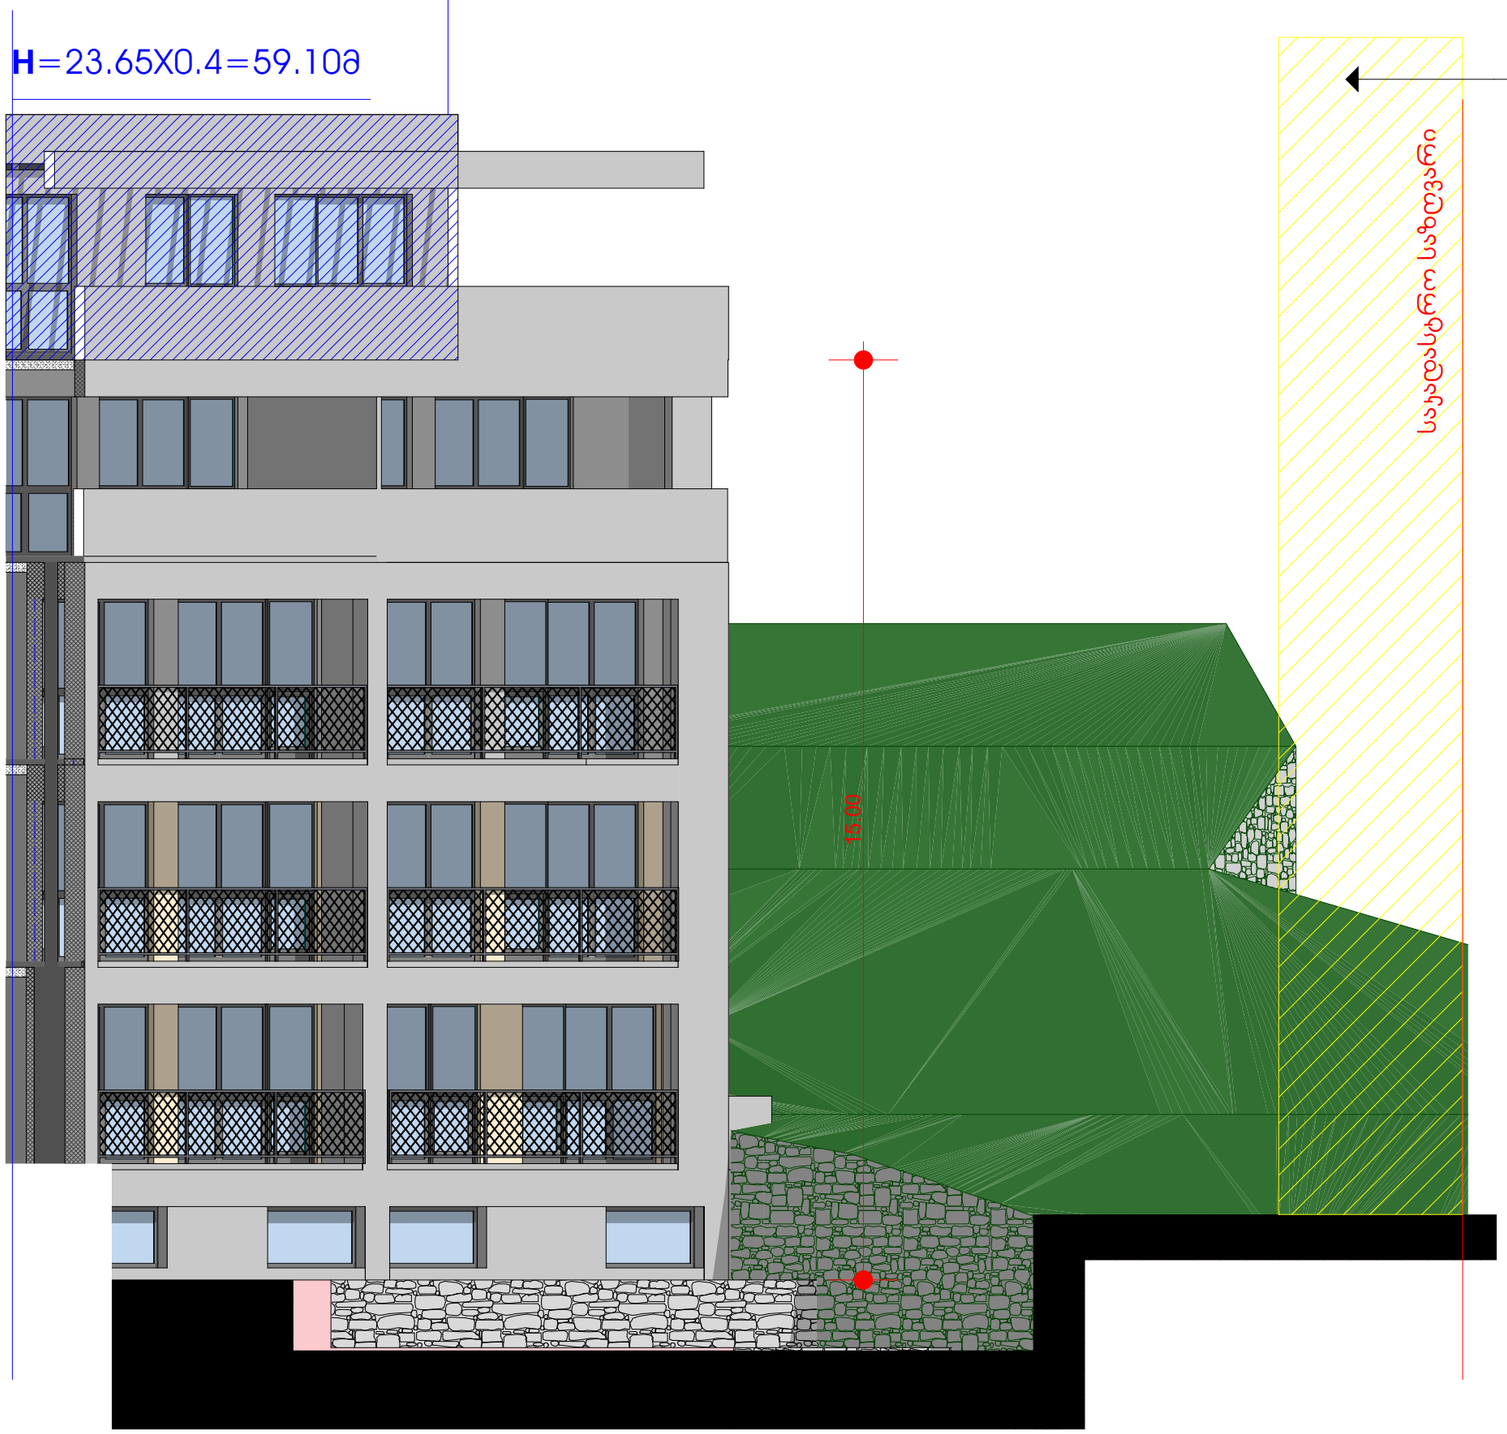

უკანა ეზო

საკადასტრო საზღვარი

პროექტის სტატუსი Drawing Status		მეს. თარიღი Date
არქიტექტურული პროექტი		2024/03/19
მემწარმეებლები performers		
თანამდებობა	სახელი,გვარი	ხელმოწერა
მთავარი არქიტექტორი	ნანა ჯაფანაძე	
პრ. ავტორი	ირაკლი ფულიაშვილი	

ნახაზის დასახელება Drawing title

სიმაღლე 3-3

ინდექსი № INDEX	ფურც. რაოდ. PAGES	ფურცლების ზომა
10.5		A1

მასშტაბი Drawing Scale **1:100**

2024 წ

ლიობის მოწყონის სქემა №1

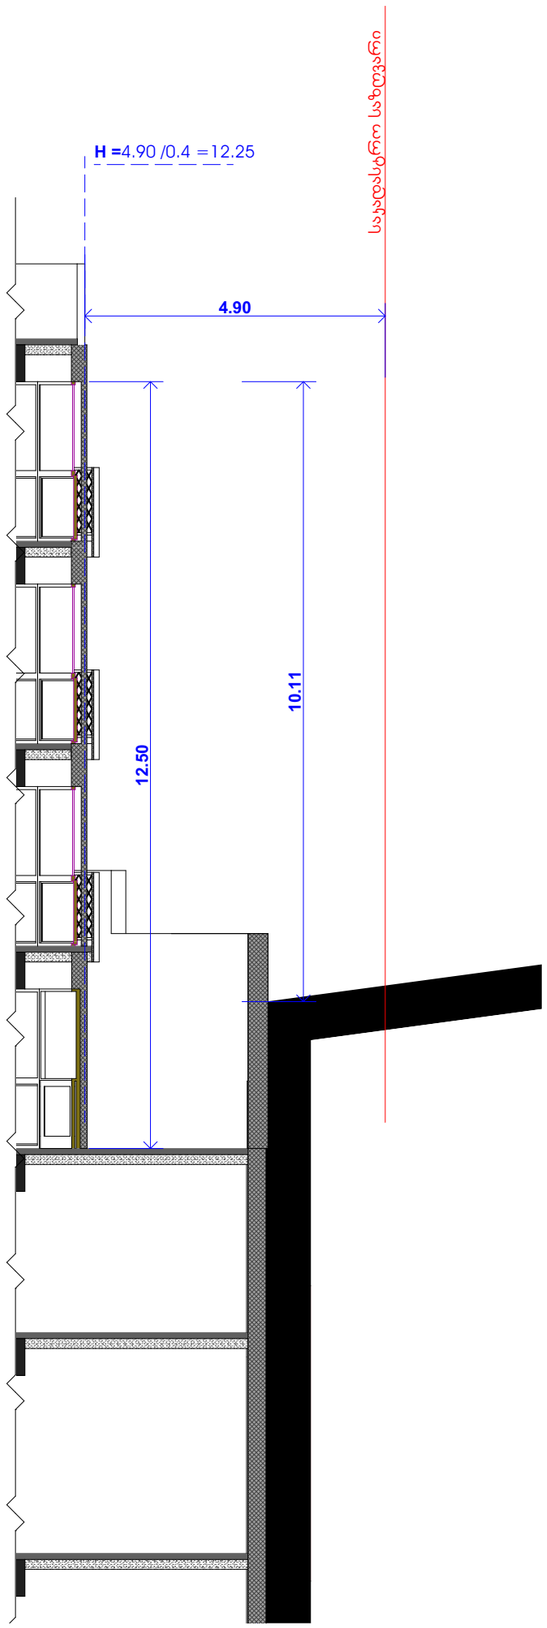

ლიობის მოწყონის სქემა №2

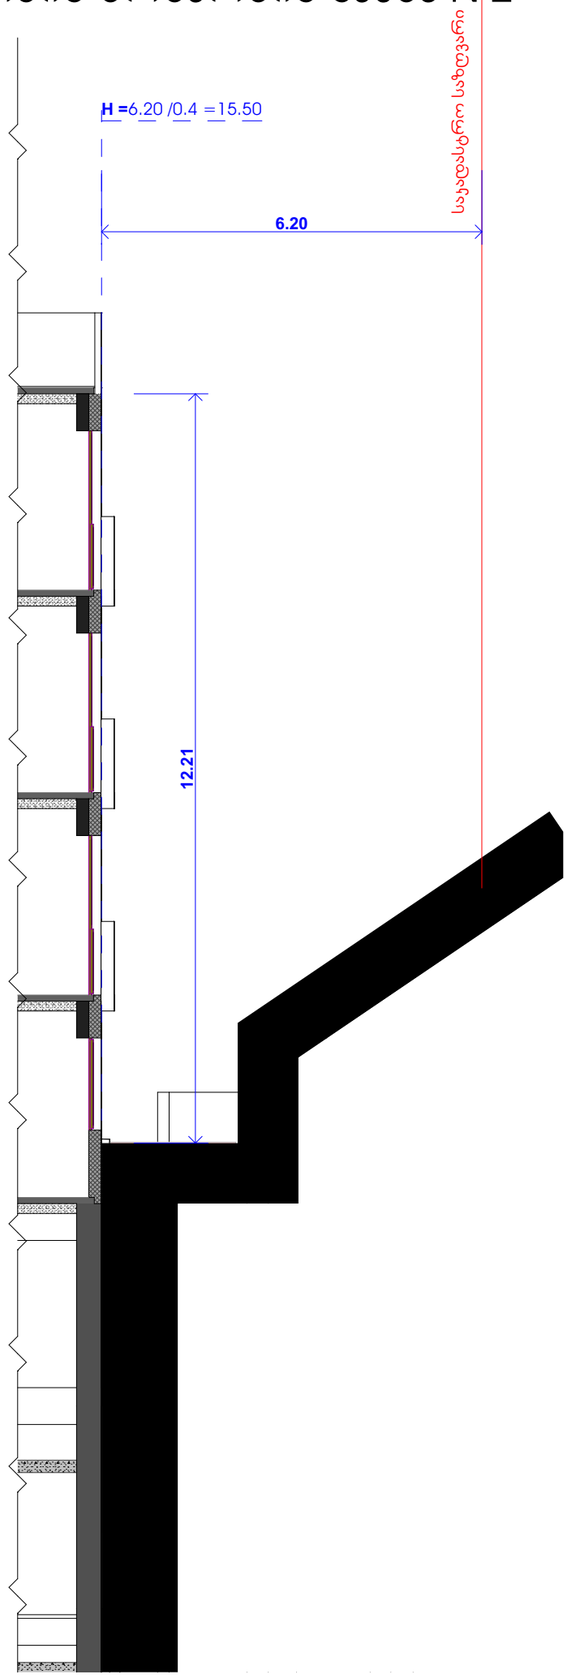

ლიობის მოწყონის სქემა №3

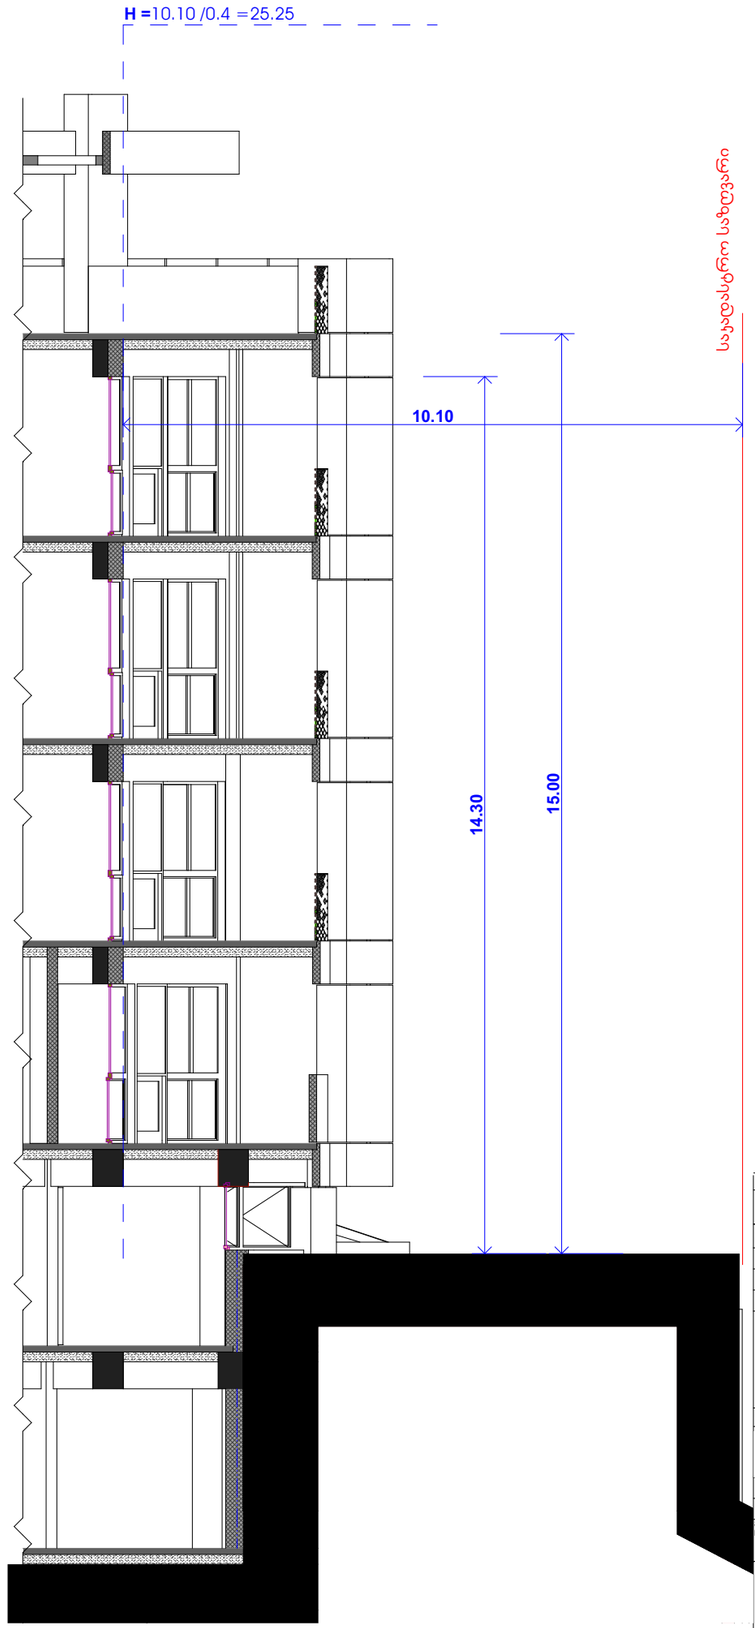

პროექტის სტატუსი Drawing Status		შეს. თარიღი Date
არქიტექტურული პროექტი		2024/03/19
შემსრულებლები performers		
თანამდებობა	სახელი.გვარი	ხელმოწერა
მთავარი არქიტექტორი	ნანა ჯაჯანაძე	
პრ. აპტორი	ირაკლი შალიკაშვილი	
ნახაზის დასახელება Drawing title		
ინდექსი № INDEX	ფურც. რაოდ. PAGES	ფურცელის ზომა
10.6		A1
მასშტაბი Drawing Scale 1:100		

2024 წ