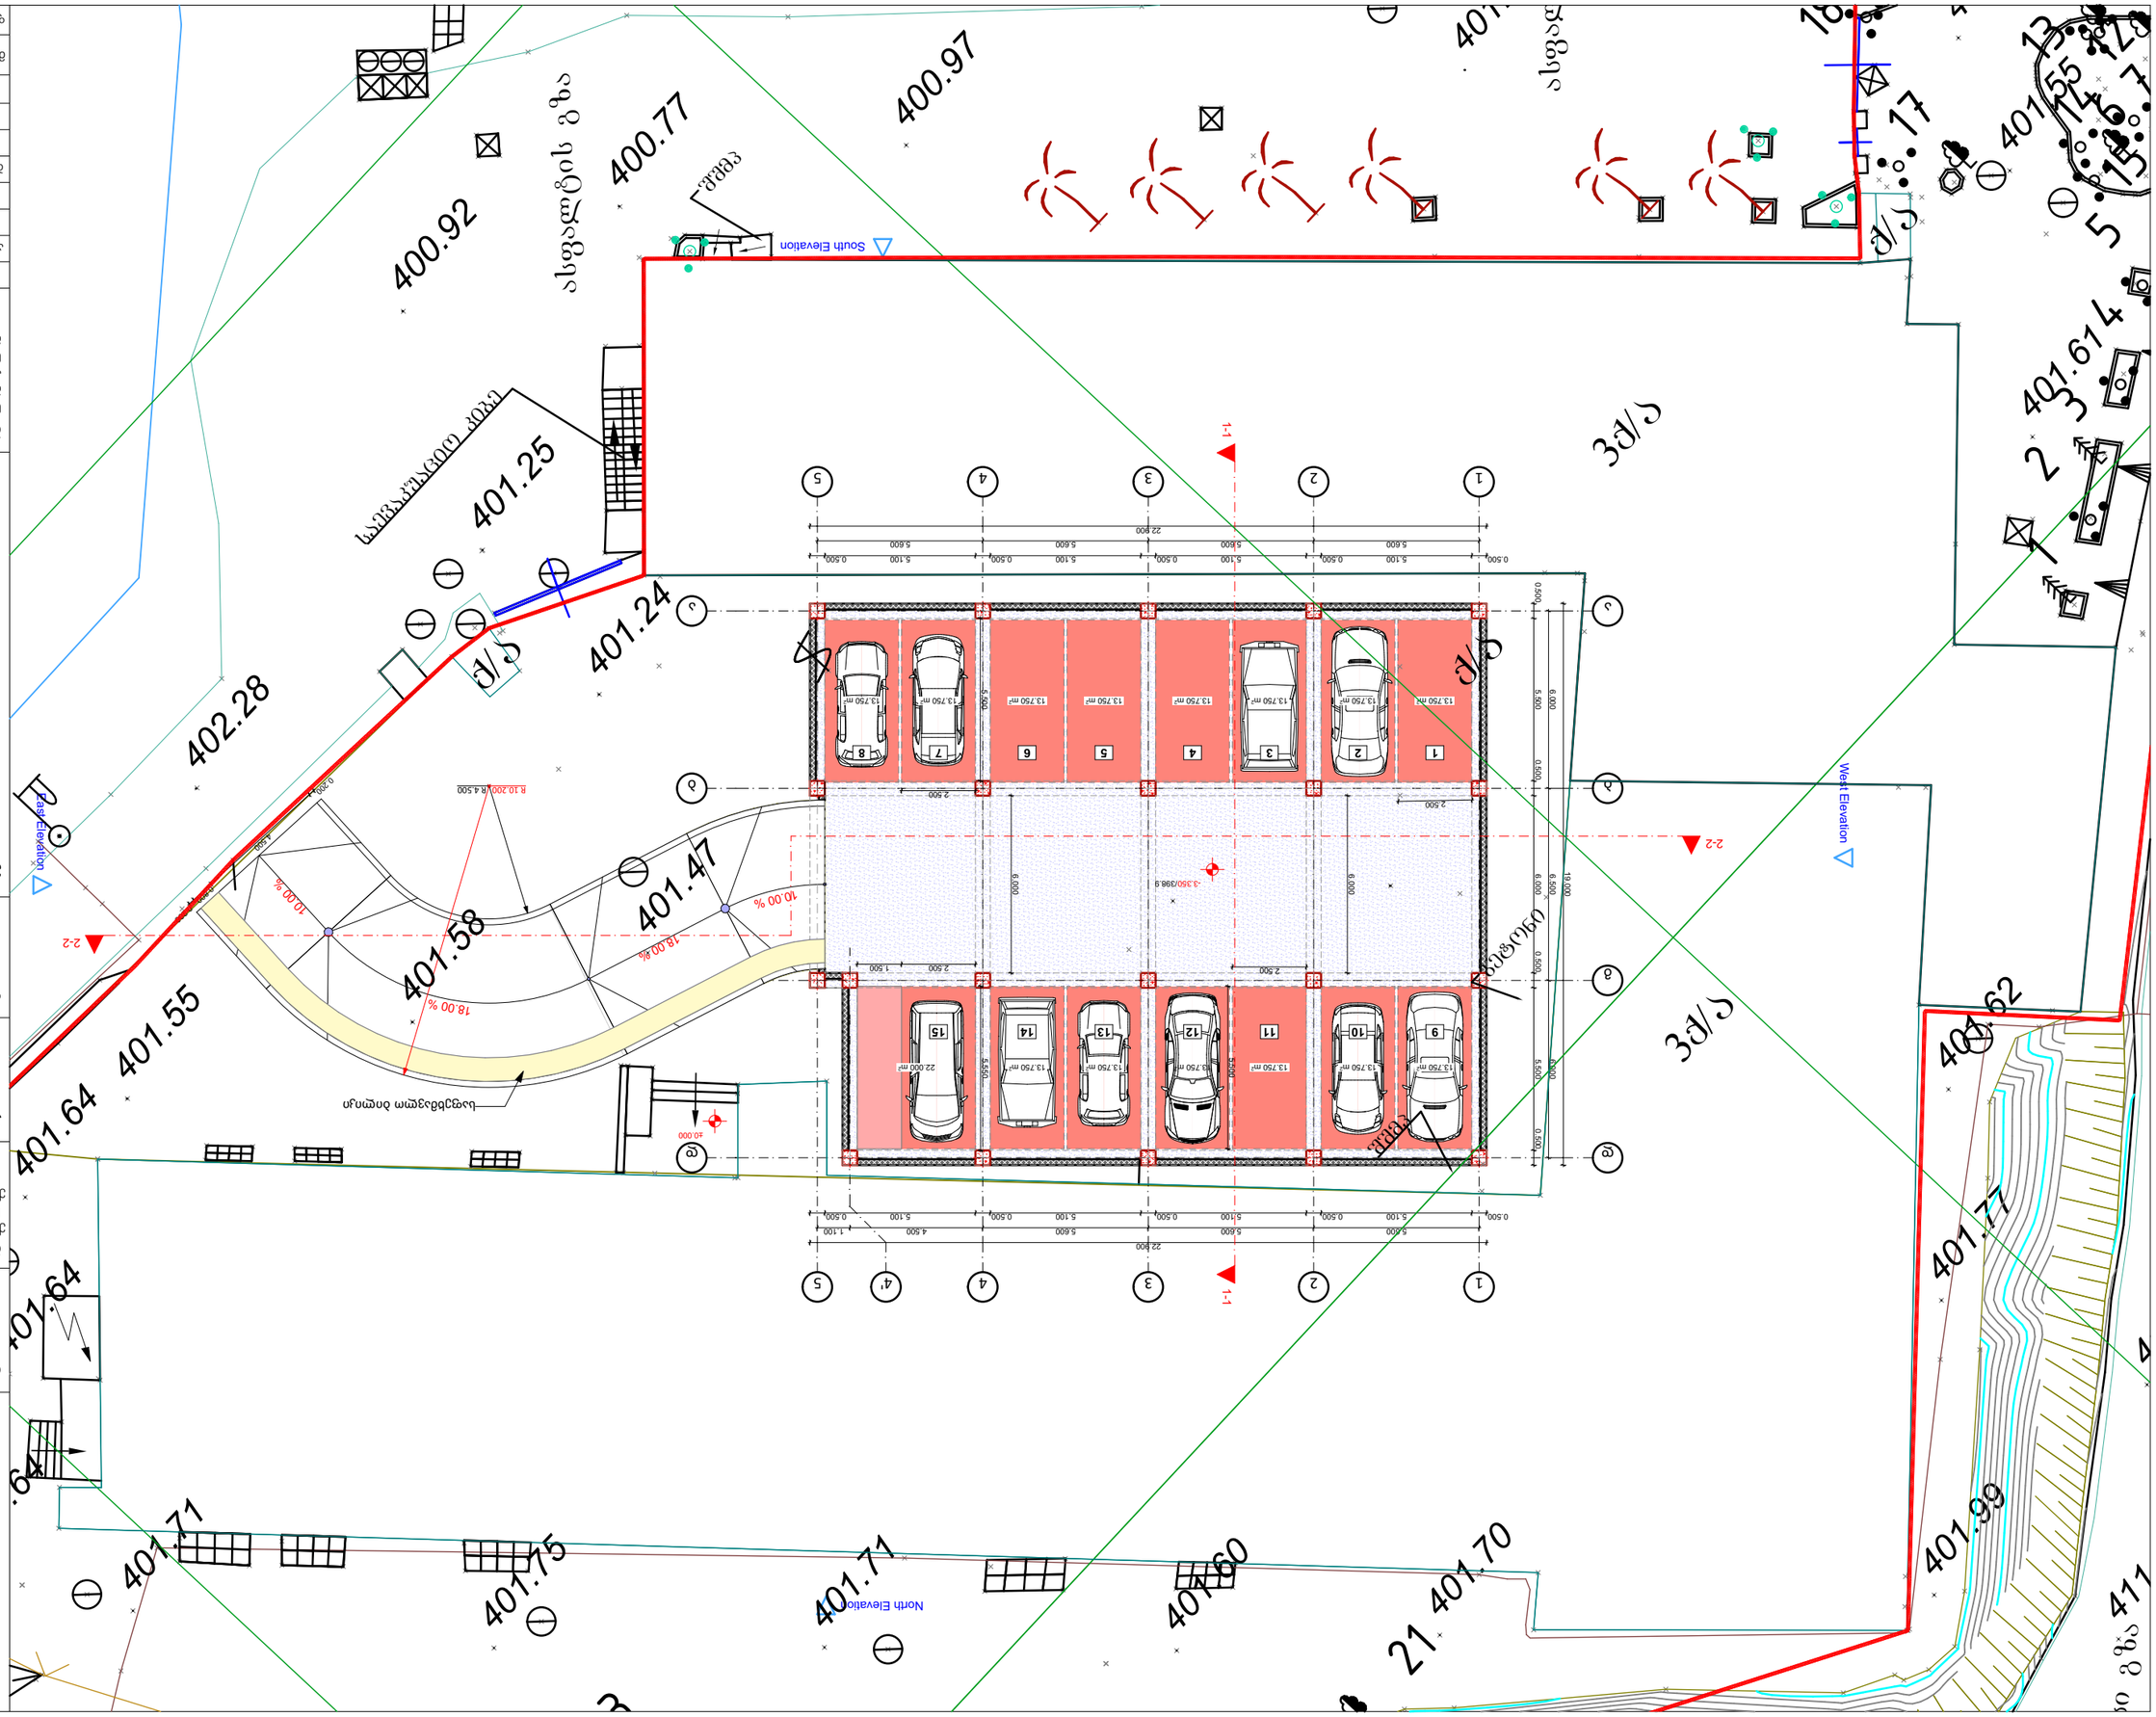

GSPublisherVersion 0.0.100.100

1:200
A.01.1

დამკვეთი

მისამართი

პროექტის დასახელება

ფურცლის დასახელება

ექსპლიკაცია

შენიშვნა

არქიტექტორი

მასშტაბი
ფურცელი

გეგმა 0.00 ნიშნულზე

მრავალადგილიანი
მიწისქვეშა ავტოსადგომი

ქალაქი თბილისი , მეფე სოლომონ II-ის ქუჩა ,
N 6 ; ქალაქი თბილისი , ქუჩა კრწანისი , N 3 ;
ქალაქი თბილისი , მეფე სოლომონ II-ის ქუჩა ,
N 4.

ს/კ 01.18.06.006.311

შპს "სასწავლო უნივერსიტეტი გეომედი"
ს.კ 204909858

IZZI

ST U D I O

ნებისმიერი ცვლილება საჭიროებს
შეთანხმებასპროექტის ავტორთან
ნახაზზე ზომები მოცემულია
მილიმეტრებში

აბსოლიტურ ნიშნული: 398,9მ

ი.ზურაშვილი

ინჟინერი
შემსრულებელი

ი.ზურაშვილი

1

1

2

2

3

3

4

4

4' 5

5

ბ ბ

გ გ

დ დ

ა ა

10.00 %

18.00 %

18.00 %

10.00 %

5.600 5.600 5.600 5.600
22.900

0.500 5.100 0.500 5.100 0.500 5.100 0.500 5.100 0.500

19.000

6.000 6.500 6.000

0.500 5.500 0.500 6.000 0.500 5.500 0.500

5.600 5.600 5.600 4.500 1.100

22.900
0.500 5.100 0.500 5.100 0.500 5.100 0.500 5.100 0.500

0.200

4.500

0.800

0.200

2.500

5.500

2.500

5.500

6.000

2.500

2.500 1.500

5.550

6.000

-3.350

±0.000

R 10.200 R 4.500

West Elevation

South Elevation

East Elevation

North Elevation

1-1 1-1

2-2

2-2

13.750 m2 13.750 m2 13.750 m2 13.750 m2 22.000 m2 13.750 m2 13.750 m2

13.750 m2 13.750 m2 13.750 m2 13.750 m2 13.750 m2 13.750 m2 13.750 m2 13.750 m2

საფეხმავლო ბილიკი

/398.9

1 2 3 4 5 6 7 8

9 10 11 12 13 14 15

402.28

400.92

401.24

401.47

401.58

401.55

401.64

401.64

401.64

401.71

401.60

401.71

401.75

401.70

401.99

401.77

401.62

411.96

410

401.17

400.97

400.77

401.25
401.61

401

401.55

nsi

გზა

3q/a

q/a

q/a

q/a

ასფალტის გზა

asfalt

3q/a

1

2

3

4

5

6 7

11

12

13

14

15
17

18
19

21

23

ბეტონი

შშმპ

შშმპ

საევაკუაციო კიბე