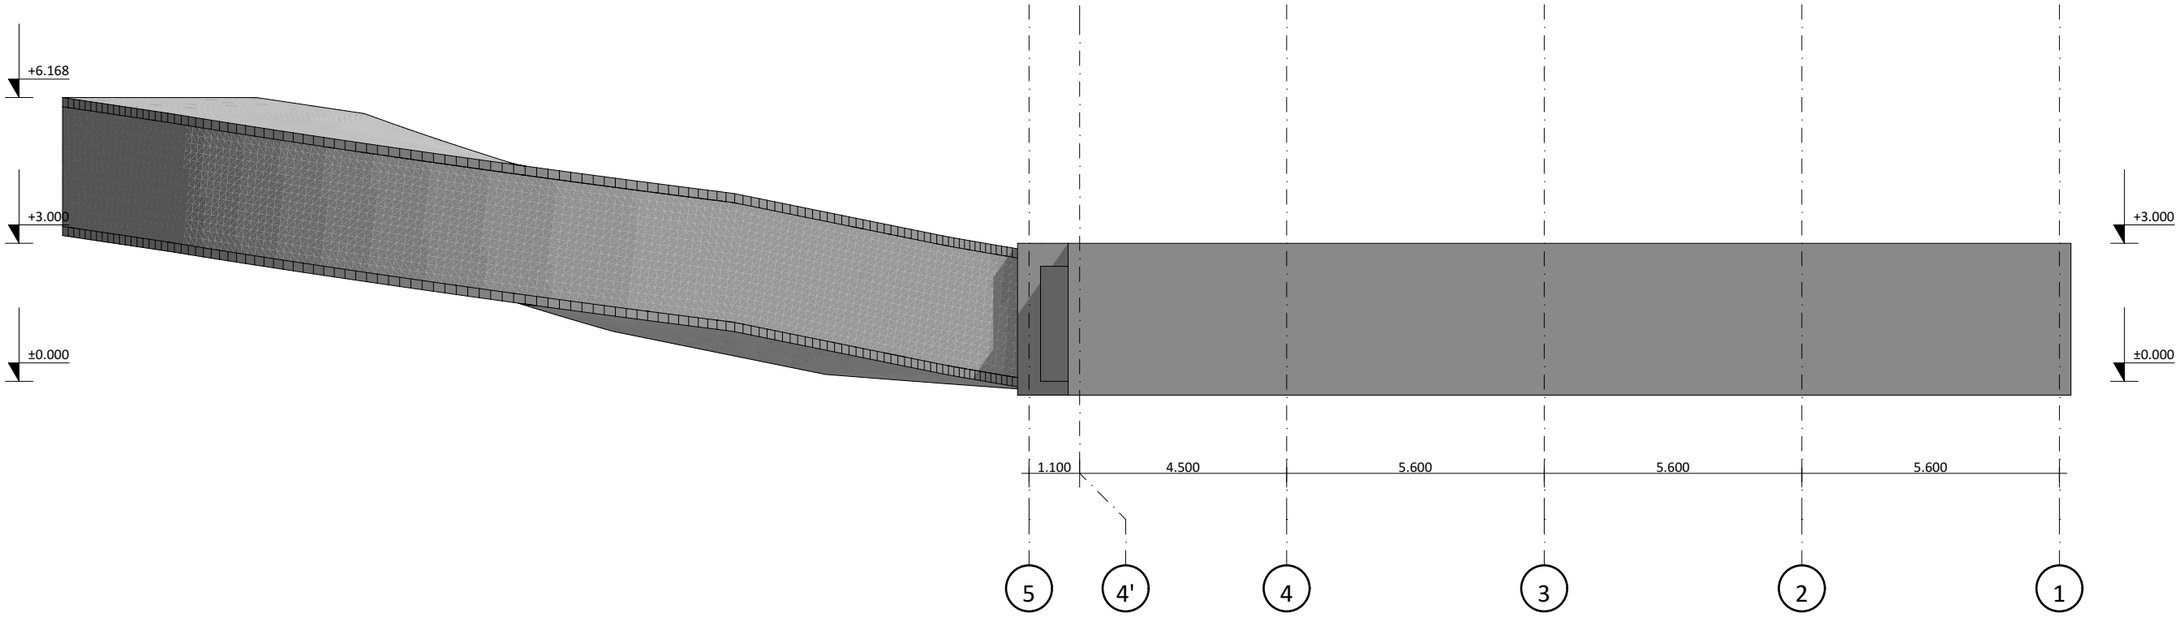


IZZI
STUDIO

დამკვეთი

შპს "სასწავლო უნივერსიტეტი გეომედი"
ს.კ 204909858

მისამართი

ქალაქი თბილისი , მეფე სოლომონ II-ის ქუჩა , N 6 ; ქალაქი თბილისი , ქუჩა კრწანისი , N 3 ; ქალაქი თბილისი , მეფე სოლომონ II-ის ქუჩა , N 4.
ს/კ 01.18.06.006.311

პროექტის დასახელება

მრავალადგილიანი მიწისქვეშა ავტოსადგომი

ფურცლის დასახელება

ფასადი 5-4 ღერძებს შორის

ექსპლიკაცია


შენიშვნა

ნებისმიერი ცვლილება საჭიროებს შეთანხმებას პროექტის ავტორთან
აბსოლიტურ ნიშნული: 398,98
ნახაზზე ზომები მოცემულია მილიმეტრებში

არქიტექტორი	ი.ზურაშვილი	
ინჟინერი		
შემსრულებელი	ი.ზურაშვილი	

მასშტაბი **1:133.33**

ფურცელი **A.02.1**

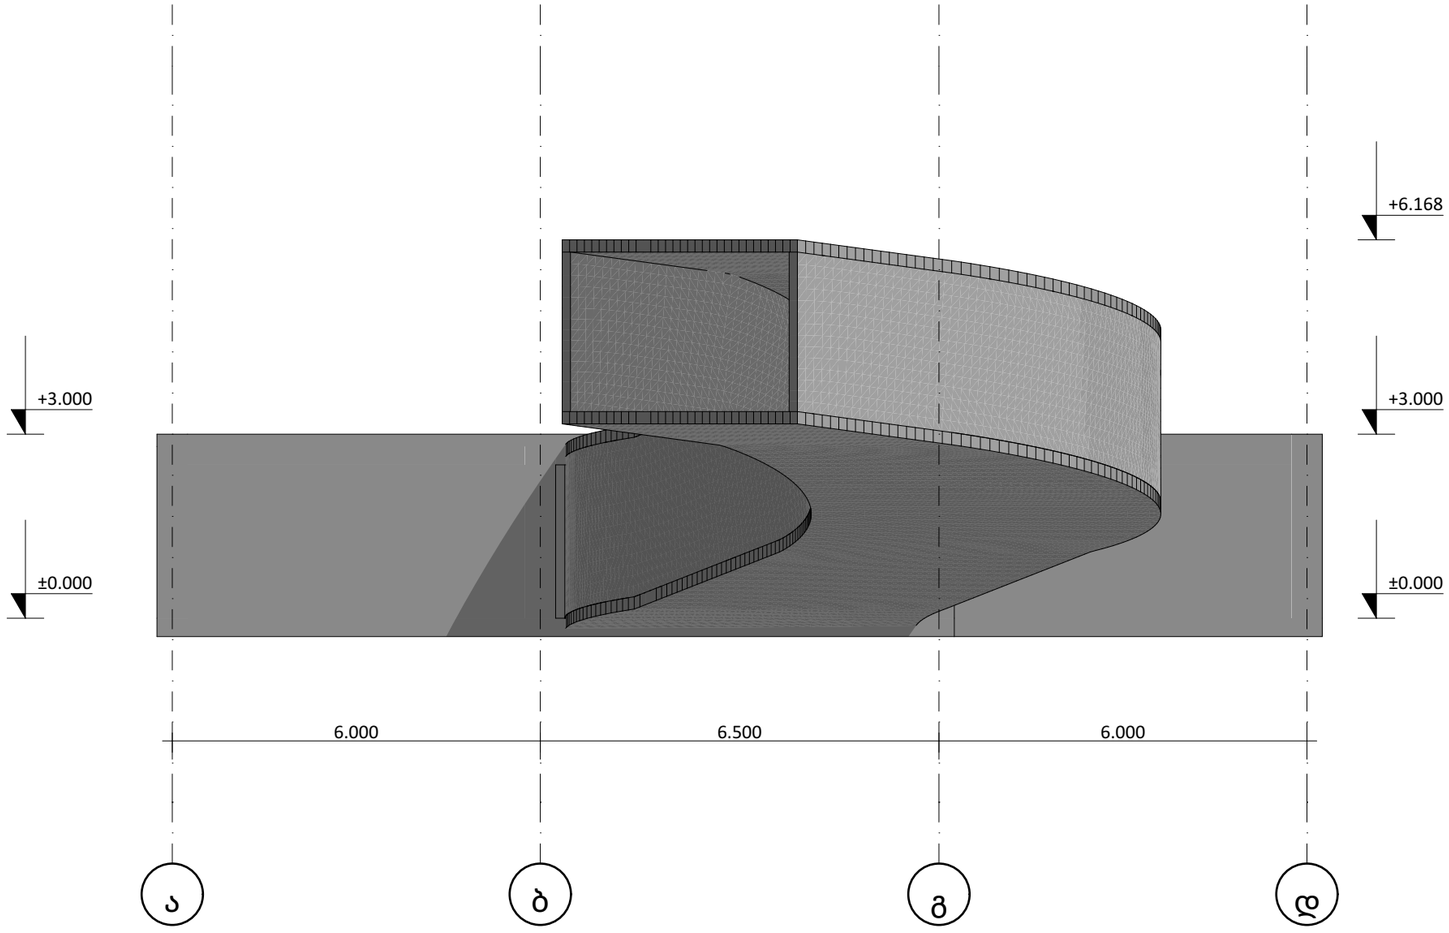

IZZI
STUDIO

დამკვეთი

შპს "სასწავლო უნივერსიტეტი გეომედი"
ს.კ 204909858

მისამართი

ქალაქი თბილისი , მეფე სოლომონ II-ის ქუჩა , N 6 ; ქალაქი თბილისი , ქუჩა კრწანისი , N 3 ; ქალაქი თბილისი , მეფე სოლომონ II-ის ქუჩა , N 4.
ს/კ 01.18.06.006.311

პროექტის დასახელება

მრავალადგილიანი
მიწისქვეშა ავტოსადგომი

ფურცლის დასახელება

ფასადი ა-დ ღერძებს შორის

ექსპლიკაცია


შენიშვნა

ნებისმიერი ცვლილება საჭიროებს შეთანხმებას პროექტის ავტორთან
აბსოლიტურ ნიშნული: 398,98
ნახაზზე ზომები მოცემულია მილიმეტრებში

არქიტექტორი	ი.ზურაშვილი	
ინჟინერი		
შემსრულებელი	ი.ზურაშვილი	

მასშტაბი **1:100**

ფურცელი **ა.02.2**

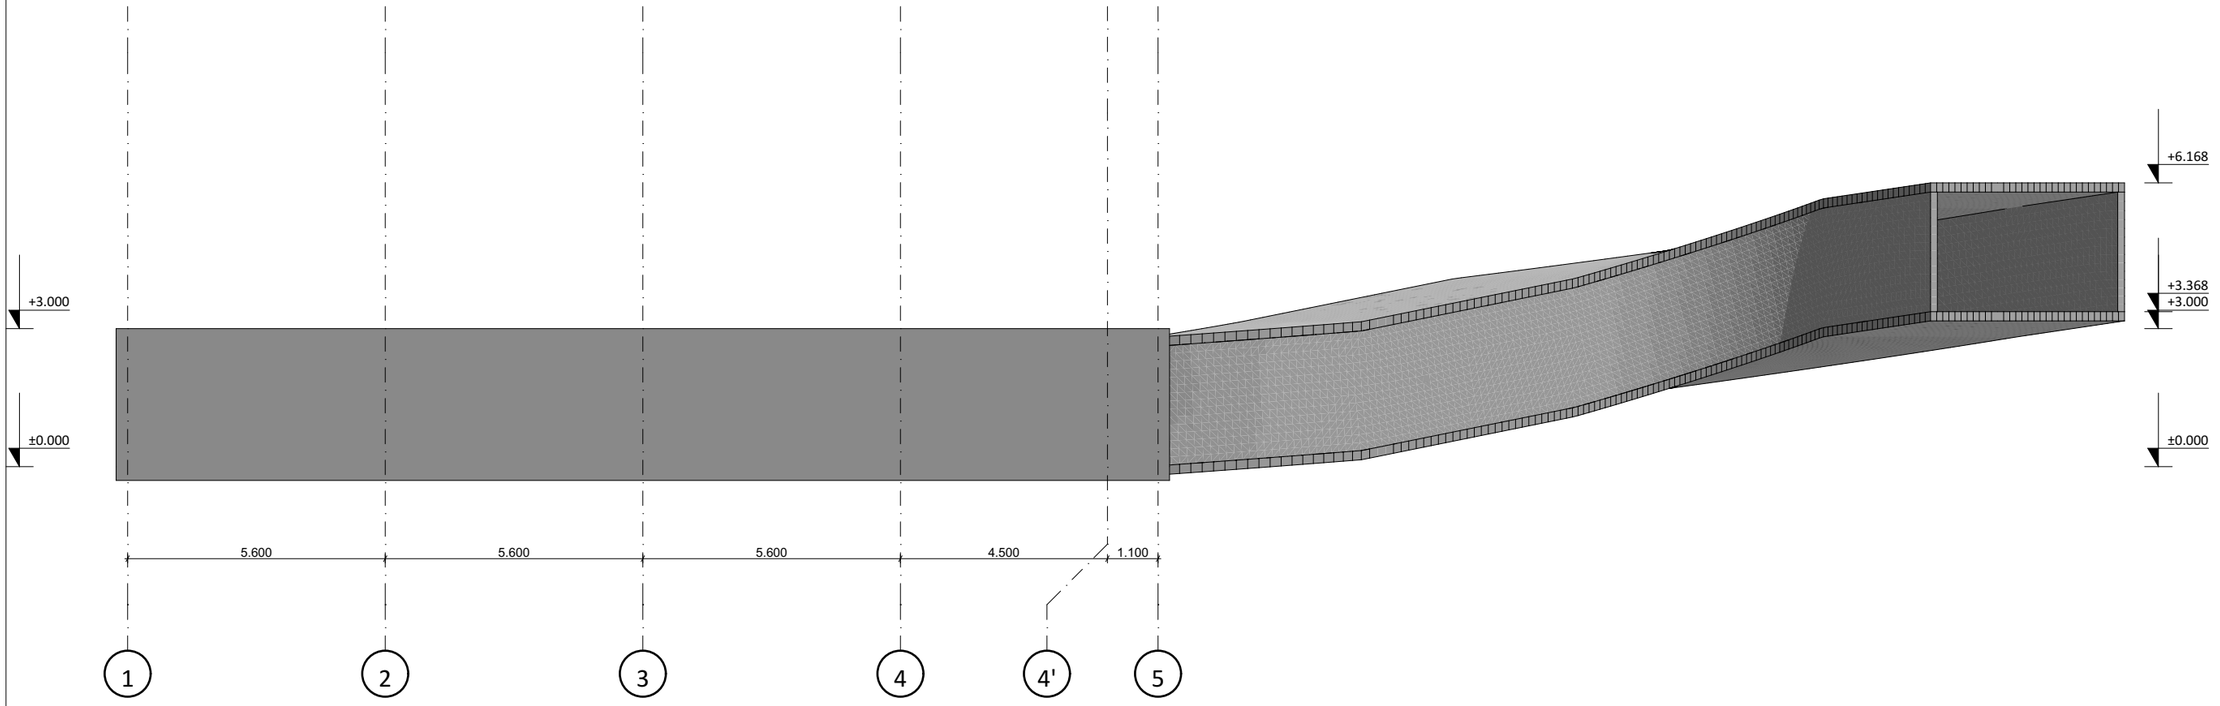

IZZI
STUDIO

დამკვეთი

შპს "სასწავლო უნივერსიტეტი გეომედი"
ს.კ 204909858

მისამართი

ქალაქი თბილისი , მეფე სოლომონ II-ის ქუჩა , N 6 ; ქალაქი თბილისი , ქუჩა კრწანისი , N 3 ; ქალაქი თბილისი , მეფე სოლომონ II-ის ქუჩა , N 4.
ს/კ 01.18.06.006.311

პროექტის დასახელება

მრავალადგილიანი
მიწისქვეშა ავტოსადგომი

ფურცლის დასახელება

ფასადი 1-5 ღერძებს შორის

ექსპლიკაცია


შენიშვნა

ნებისმიერი ცვლილება საჭიროებს შეთანხმებას პროექტის ავტორთან
აბსოლიტურ ნიშნული: 398,98
ნახაზზე ზომები მოცემულია მილიმეტრებში

არქიტექტორი	ი.ზურაშვილი	
ინჟინერი		
შემსრულებელი	ი.ზურაშვილი	

მასშტაბი **1:133.33**

ფურცელი **A.02.3**

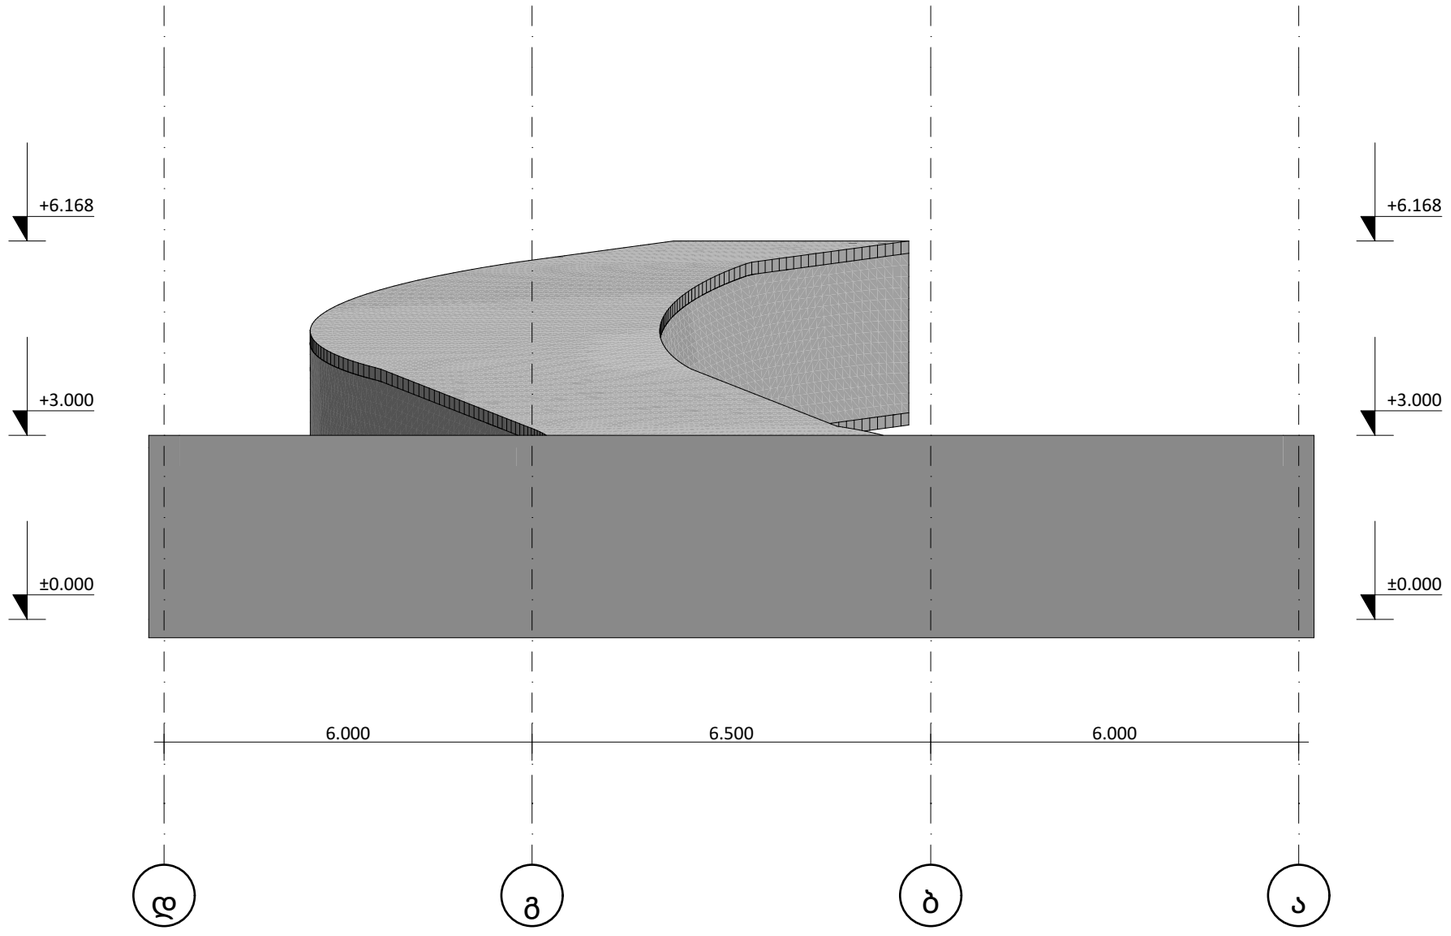

IZZI
STUDIO

დამკვეთი

შპს "სასწავლო უნივერსიტეტი გეომედი"
ს.კ 204909858

მისამართი

ქალაქი თბილისი , მეფე სოლომონ II-ის ქუჩა , N 6 ; ქალაქი თბილისი , ქუჩა კრწანისი , N 3 ; ქალაქი თბილისი , მეფე სოლომონ II-ის ქუჩა , N 4.
ს/კ 01.18.06.006.311

პროექტის დასახელება

მრავალადგილიანი
მიწისქვეშა ავტოსადგომი

ფურცლის დასახელება

ფასადი დ-ა ღერძებს შორის

ექსპლიკაცია

შენიშვნა

ნებისმიერი ცვლილება საჭიროებს შეთანხმებას პროექტის ავტორთან
აბსოლიტურ ნიშნული: 398,98
ნახაზზე ზომები მოცემულია მილიმეტრებში

არქიტექტორი	ი.ზურაშვილი	
ინჟინერი		
შემსრულებელი	ი.ზურაშვილი	

მასშტაბი **1:100**

ფურცელი **ა.02.4**