ქ. თბილისში, მეფე სოლომონ II-ს ქუჩა №6, კრწანისის ქუჩა №3, მეფე შოლომონ II-ის ქუჩა №4 ს/კ №01.18.06.006.311, სასწავლო უნივერსიტეტ „გეომედი“-ს რეკონსტრუქცია-დაშენების პროცესში მიმდებარე შენობა-ნაგებობათა უსაფრთხოების კონსტრუქციული დასკვნა

ჩემს მიერ (კონსტრუქტორი ა. მჭედლიშვილი) შესწავლილ იქნა არსებული სიტუაცია, სამშენებლო ტერიტორიაზე ს/ლ №01.18.06.006.311 სარეკონსტრუქციო შენობის მიმდებარედ, უშუალოდ განთავსებულია სამ სართულიანი შენობა, რომლის ერთი კედელიც გადის სარეკოსტრუქციო შენობის კედლეთან. შენობა ხვდება 20 მ-ინა არეალში. იგი დღეისათვის კარგ მდგომარეობაშია და გამაგრებას არ საჭიროებს. დაშენების სამუშაოების შესრულებისას აუცილებელია მოეწყოს ზედა სართულზე ცვენის საწინააღმდეგო ბადე, რაც დაიცავს მიმდებარე ტერიტორიას დაზიანებისაგან. ამავე ტერიტორიაზე განთავსებულია ერთ სართულიანი, მცირე მოცულობის სამეურნეო დანიშნულების შენობა, ასევე გაუმჭობული სამეურნეო დანიშნულების (საავარაუდოდ საქვაბე) ნაგებობა, რომელიც სარეაბილიტაციო შენობიდან დაშორებულია L=11მ-ზე, მაგრამ იგი განთავსებულია არსებული სარეაბილიტაციო შენობიდან h=6,5 მეტრით მაღლა. ვინაიდან რეაბილიტაციის დროს არ იგეგმება ქვაბულის დამუშავება, ამ შენობა – ნაგებობას საფრთხე არ ელის.

მიმდებარე საკადასტრო ტერიტორიებზე ს/ლ 01.18.06.017.007-ში L=143-ზე განთავსებულია სამ სართულიანი შენობა, იგი აშენებული არსებული საყრდენი კედლის უკან და დონეთა სხვაობით h=7 მეტრით მაღლა, შესაბამისად ამ შენობას არავითარი საფრთხე არ ემუქრება, ანალოგიური მდგომარეობაა ს/კ №01.18.06.017.018 აქ ორ სართულიანი შენობა განთავსებულია L=18 მ-ის დაშორებით. h=7 მეტრით მაღლა და ამ შენობასაც შესაბამისად არავითარი საფრთხე არ ემუქრება.

დაშენების პერიოდში აუცილებელია შემოიღობოს მიმდებარე ტერიტორია, ასევე ზედა სართულია დონეზე მოეწყოს ცვენის საწინააღმდეგო ბადეები და დაცულ იქნას შრომის უსაფრთხოების წესები.

ყოველივე ზევიდან გამომდინარე ვასკვნი.

დასკვნა

არსებულ მიმდებარე შენობა-ნაგებობებს რეკონსტრუქცია-დაშენების პროცესში არავითარი საფრთხე არ ემუქრება. შენობის ტერიტორია აუცილებელია შემოიღობოს, ზედა სართულზე მოეწყოს ცვენის საწინააღმდეგო ბადეები და მაქსიმალურად დაცულ იქნას შრომის უსაფრთხოების წესები/.

კონსტრუქტორი ა. მჭედლიშვილი
15.05.2023

თან ერთვის დანართი - 1

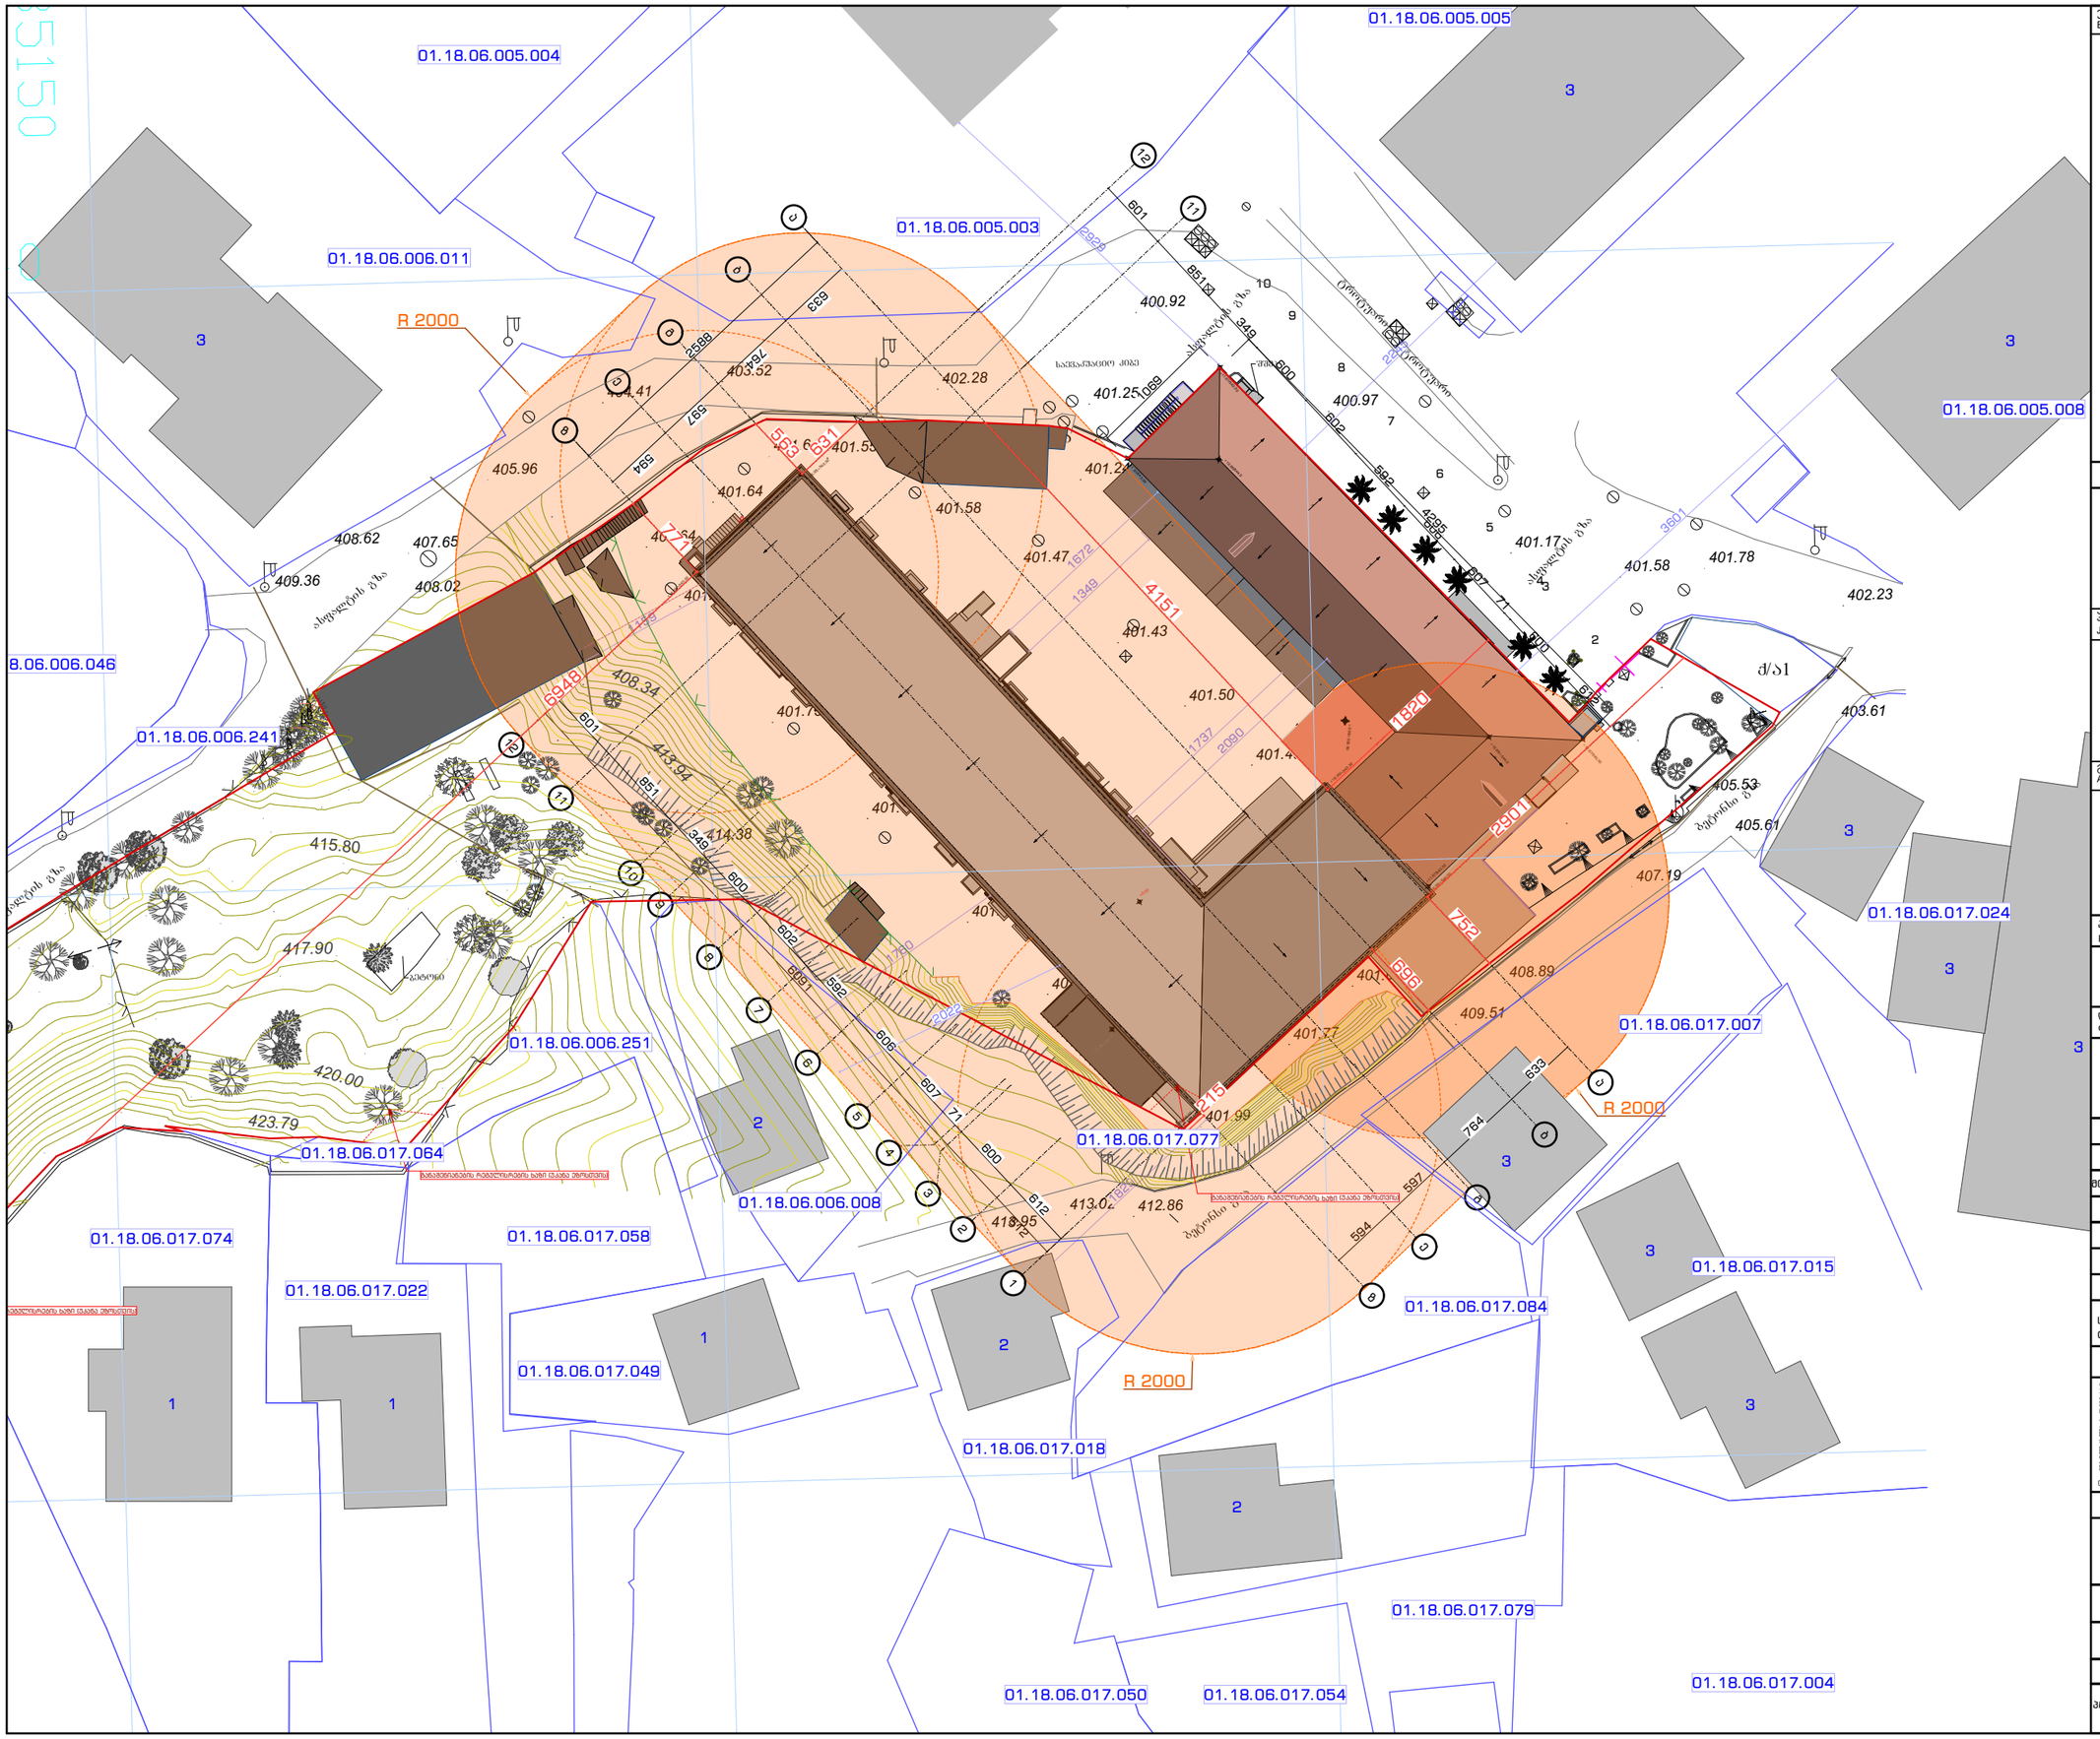

ექსპლიკაცია:
Explication:

20-მეტრიანი რადიუსი

20-მეტრიანი რადიუსი, რომელიც მეზობელ საკადასტრო ნაკვეთში გადადის

მეზობელ საკადასტრო ნაკვეთში შენობა

შენიშვნები:

ზომები მოცემულია მილიმეტრებში
ნიშნულები მოცემულია მეტრებში

პროექტის დასახელება
Job Title

სასწავლო უნივერსიტეტი გეომედი

მისამართი:
Address

საქართველო, თბილისი,
მეფე სოლომონ II-ის ქუჩა, N6; კრწანისის ქუჩა,
N3; მეფე სოლომონ II-ის ქუჩა, N4

ს/კ 01.18.06.006.311

±0.00 = +531.65

პროექტის აღწერა
Project Description

რეკონსტრუქცია - დაშენება

დამკვეთი
client company

შპს "სასწავლო უნივერსიტეტი გეომედი"

პოზიცია	ს.გვარი	ხელმოწერა
დირექტორი:	ლ. ხახაგილი	
მთ. არქიტექტორი:	თ. დათებაშვილი	
არქიტექტორი:	თ. ხაჯომია	
არქიტექტორი:	გ. გვანცელაძე	
არქიტექტორი:	თ. კახიძე	
არქიტექტორი:	ნ. გორგომაძე	

საპროექტო ორგანიზაცია
Company name

შპს თბილქალაქპროექტი

თბილქალაქპროექტი

წყნეთის გზატკეცილი N52
თბილისი
საქართველო

გვერდის დასახელება:

საპროექტო გენ.გეგმა

მასშტაბი: Drawing Scale	1:500	ფურცლის ზომა A3
თარიღი: Date	2023	
პროექტის სტატუსი Project Status	გვერდი Page	გვერდების რაოდენობა Pages
არქიტექტურული პროექტის შეთანხმება; მშენებლობის ნებართვის გაცემა	A.01.2.1	77

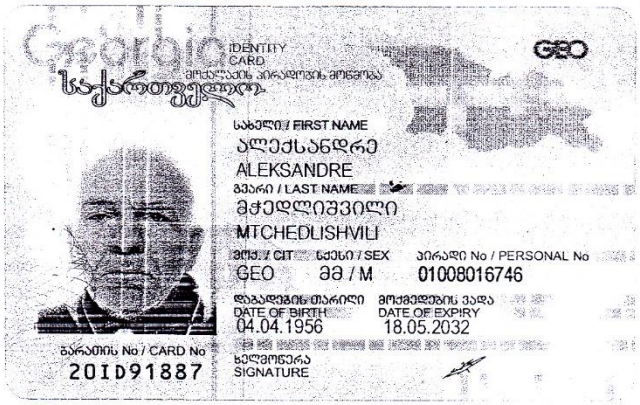
Georgia
IDENTITY CARD
საქართველო
GEO
სახელი / FIRST NAME
ალექსანდრე
ALEKSANDRE
გვარი / LAST NAME
მჭედლიშვილი
MTCHEDLISHVILI
მოქ. / CIT
GEO
სქესი / SEX
მმ / M
პირადი No / PERSONAL No
01008016746
დაბადების თარიღი
DATE OF BIRTH
04.04.1956
მოქმედების ვადა
DATE OF EXPIRY
18.05.2032
ბარათის No / CARD No
20ID91887
ხელმოწერა
SIGNATURE

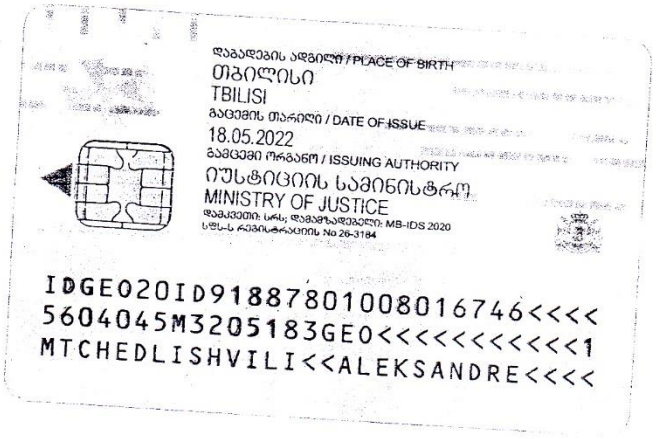
დაბადების ადგილი / PLACE OF BIRTH
თბილისი
TBILISI
გაცემის თარიღი / DATE OF ISSUE
18.05.2022
გამცემი ორგანო / ISSUING AUTHORITY
იუსტიციის სამინისტრო
MINISTRY OF JUSTICE
დამკვეთი: სრს; დამმზადებელი: MB-IDS 2020
სფს-ს რეგისტრაციის No 26-3184
IDGE020ID91887801008016746<<<<
5604045M3205183GE0<<<<<<<<<<<1
MTCHEDLISHVILI<<ALEKSANDRE<<<<

დიპლომი

ЖВ № 185599

ეს დიპლომი მიეცა მჭედლიშვილს ალექსანდრე ვახტანგის ძეს მასზე, რომ იგი 1973 წელს შევიდა თბილისის სახელმწიფო უნივერსიტეტში და 1981 წელს დაამთავრა აღნიშნული უნივერსიტეტის სრული კურსი სპეციალობით მშენებლობის ეკონომიკა და ორგანიზაცია

სახელმწიფო საგამოცდო კომისიის 1981 წ. 16 ივნისის გადაწყვეტილებით ა.ვ. მჭედლიშვილს მიენიჭა ინჟინერ-ეკონომისტის კვალიფიკაცია

სახელმწიფო საგამოცდო კომისიის თავმჯდომარე

რექტორი

მდივანი

ქალაქი თბილისი 1981 წ. 25 VI

სარეგისტრაციო № 162

ДИПЛОМ

ЖВ № 185599

Настоящий диплом выдан Мчедлишвили Александру Вахтанговичу в том, что он в 1973 году поступил в Тбилисский государственный университет и в 1981 году окончил полный курс названного университета по специальности экономика и организация строительства

Решением Государственной экзаменационной комиссии от 16 июня 1981 г. Мчедлишвили А. В. присвоена квалификация инженера-экономиста

Председатель Государственной экзаменационной комиссии Е. Гаприк

Ректор

Секретарь

М. П.

Город Тбилиси 25 VI 1981 г.

Регистрационный № 162

Московская типография Гознака 1979

კონსტრუქტორის ალექსანდე მჭედლიშვილი
შესრულებული ობიექტის პროექტის კონსტრქციული ნაწილის

ნ უ ს ხ ა

1. წყალსათხილამურო სპორტის საინფორმაციო ტაბლო ქ. ფოთში (გიგანტური ტაბლო)
2. სპორტკომპლექსი „ღვთის შვილები“ თქმსის დასახლებაში. ქ. თბილისი
3. პანსიონატი „სპორტი“ ლესელიძეში– რეკონსტრუქცია.
4. საჭიდაო დარბაზი ქ. საჩხერეში.
5. ავტომაღაზია „მერსედესი“ უნივერსიტეტის ქუჩაზე. ქ. თბილისი.
6. BMW-ს ცენტრი აღმაშენებლის გზატკეცილზე.
7. მრავალბინიანი საცხ. სახლი ონიაშვილის ქუჩაზე. ქ. თბილისი
8. მრავალბინიანი საცხ. სახლი ერისთავ ხოშტარიას ქუჩაზე – ქ. თბილისი.
9. სავაჭრო ობიექტი შარტავა ქ. №18-ში
10. მახათას მთაზე „ჯვრის“ მომიჯნავე სარეკრეაციო ზონა დამხმარე შენობით
11. თბილისის ზღვა აკვაპარკის ღია აუზები.
12. წყნეთის გზატკეცილზე საცხოვრებელი კომპლექსი.
13. თბილისის ზღვაზე აკვაპარკის სასტუმროს კომპლექსი.
14. „ქარვასლის“ სავაჭრო ცენტრი ქ. ქუთაისში.
15. ბორჯომის ქ. №17 სავაჭრო – საოფისე ცენტრი
16. ალავერდის მონასტრის მარანი.
17. მრავალსართულიანი საცხ. სახლები ფალიაშვილის №90 და №92
18. გუდიაშვილის სახლ-მუზეუმის რესტავრაცია
19. ეკლესია ალავერდის ეპარქიაში – ბუშეტი
20. ბაკურიანის სასტუმრო – დიდი ველი
21. ჩხიკვთას სიონის ეკლესიის რესტავრაცია.
22. წმ. ექვთიმე თაყაიშვილის სახ. კიკეთში მამათა მონასტერი.
23. „საქპატენტის“ სათავე ოფისი მცხეთაში
24. საქართველოს ფეხბურთის ფედერაციის შერნობა და ა.შ.