
I სართული მ 1:100

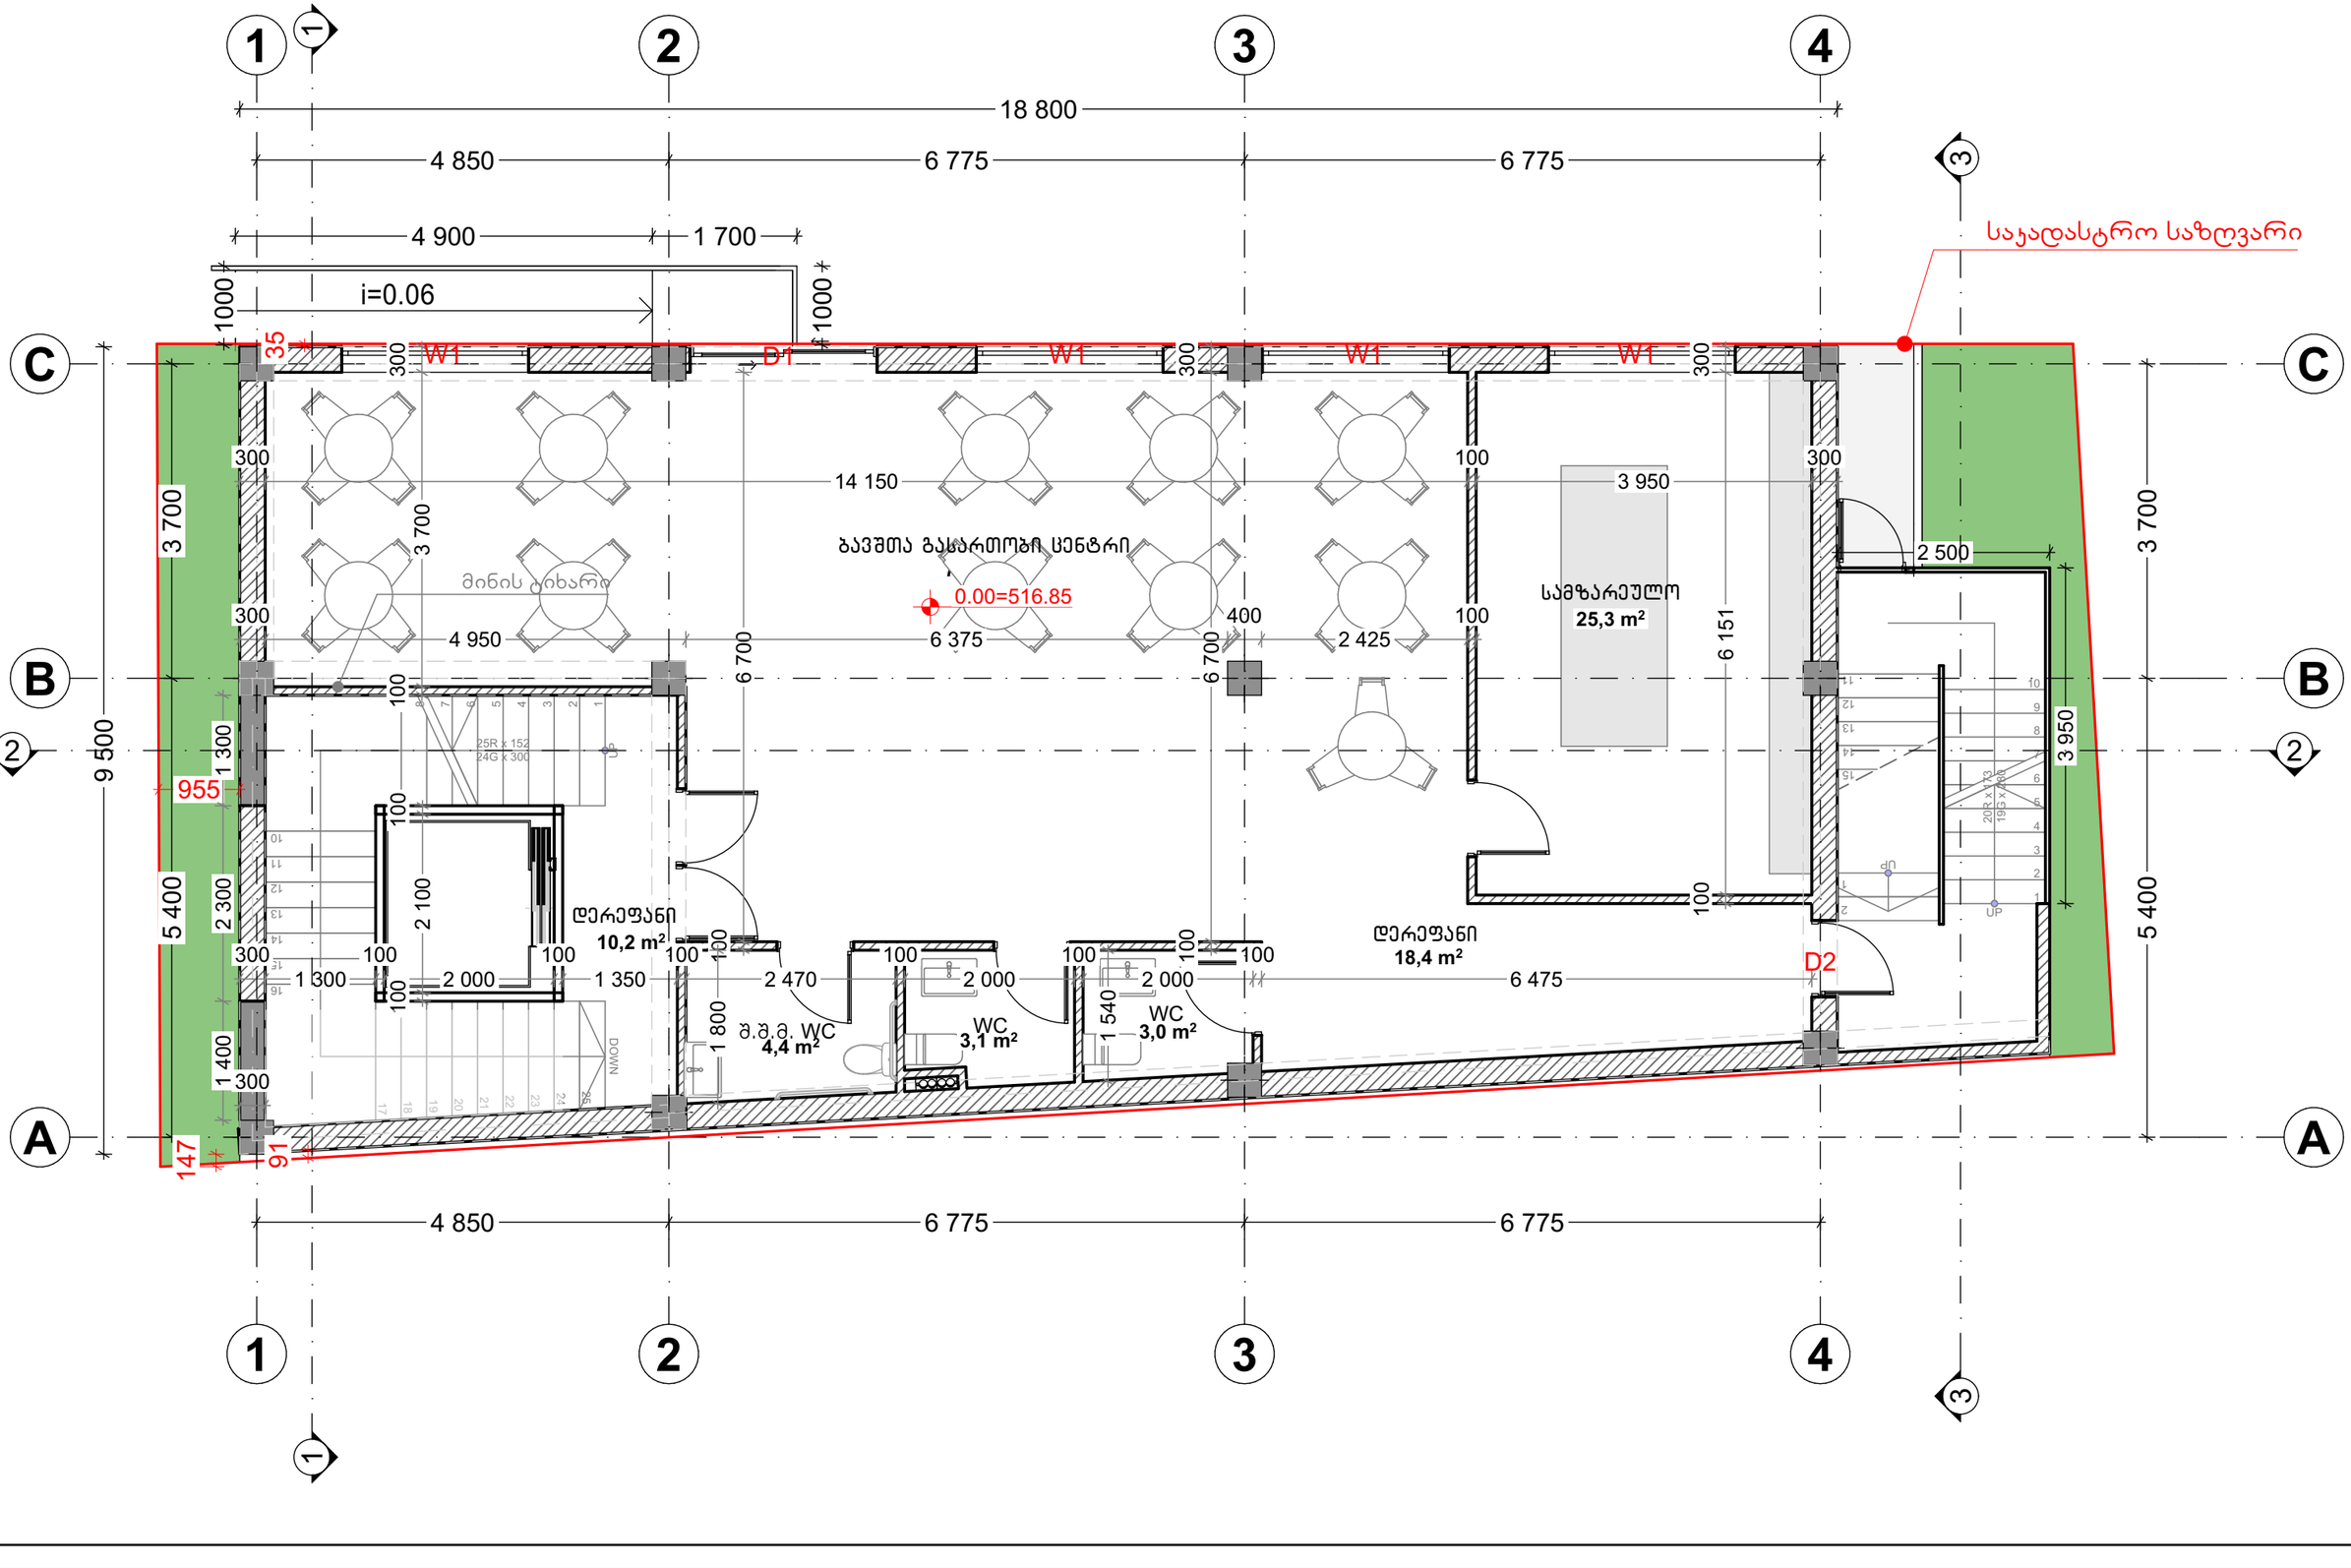

II სართული მ 1:100

საყრდასტრო საზღვარი


ნომერი №1
ნომერი №2
ნომერი №3
ნომერი №4
ნომერი №5
W2
D2
18,8 m²
12,4 m²
4,0 m²
4,4 m²
14,7 m²
3,6 m²
14,3 m²
3,6 m²
13,8 m²
2,9 m²
3,4 m²
42,9 m²
6,8 m²
3,0 m²
3,2 m²
WC
დამხ. ფართი
დამხ. ოთახი
+3,800
UP
DOWN
25R x 152
24G x 300
20R x 173
19G x 280
18 800
4 850
6 775
6 775
1 200
2 200
1 900
2 200
1 167
2 200
1 167
2 200
1 167
2 200
1 200
4 550
3 587
3 200
3 287
3 200
3 175
2 500
2 000
2 100
1 900
1 500
2 600
4 800
1 600
1 400
9 500
5 400
3 700
8,450
3 950
300
100
A
B
C
1
2
3
4

III სართული მ 1:100

საკადასტრო საზღვარი

ნომერი №6
ნომერი №7
ნომერი №8
ნომერი №9
ნომერი №10
W2
D2
20,1 m²
WC 4,0 m²
11,5 m²
4,4 m²
3,6 m²
14,1 m²
14,4 m²
3,6 m²
13,6 m²
2,9 m²
5,1 m²
2,5 m²
2,35 m²
დამხ.ოთახი 3,5 m²
42,7 m²
დამხ. ფართი 2,9 m²
დამხ. ფართი 3,0 m²
+7,250
25R x 152
24G x 300
DOWN
UP
18,800
4,850
6,775
6,775
1 200
2 200
1 900
2 200
1 167
2 200
1 167
2 200
1 167
2 200
1 200
4 950
3 287
3 287
3 200
3 275
200
100
300
1,500
3,700
9,500
5,400
8,450
3 950
2 100
2 000
1 805
1 500
2 350
5 800
5 100
2 500
1 2 3 4
A B C

IV სართული მ 1:100

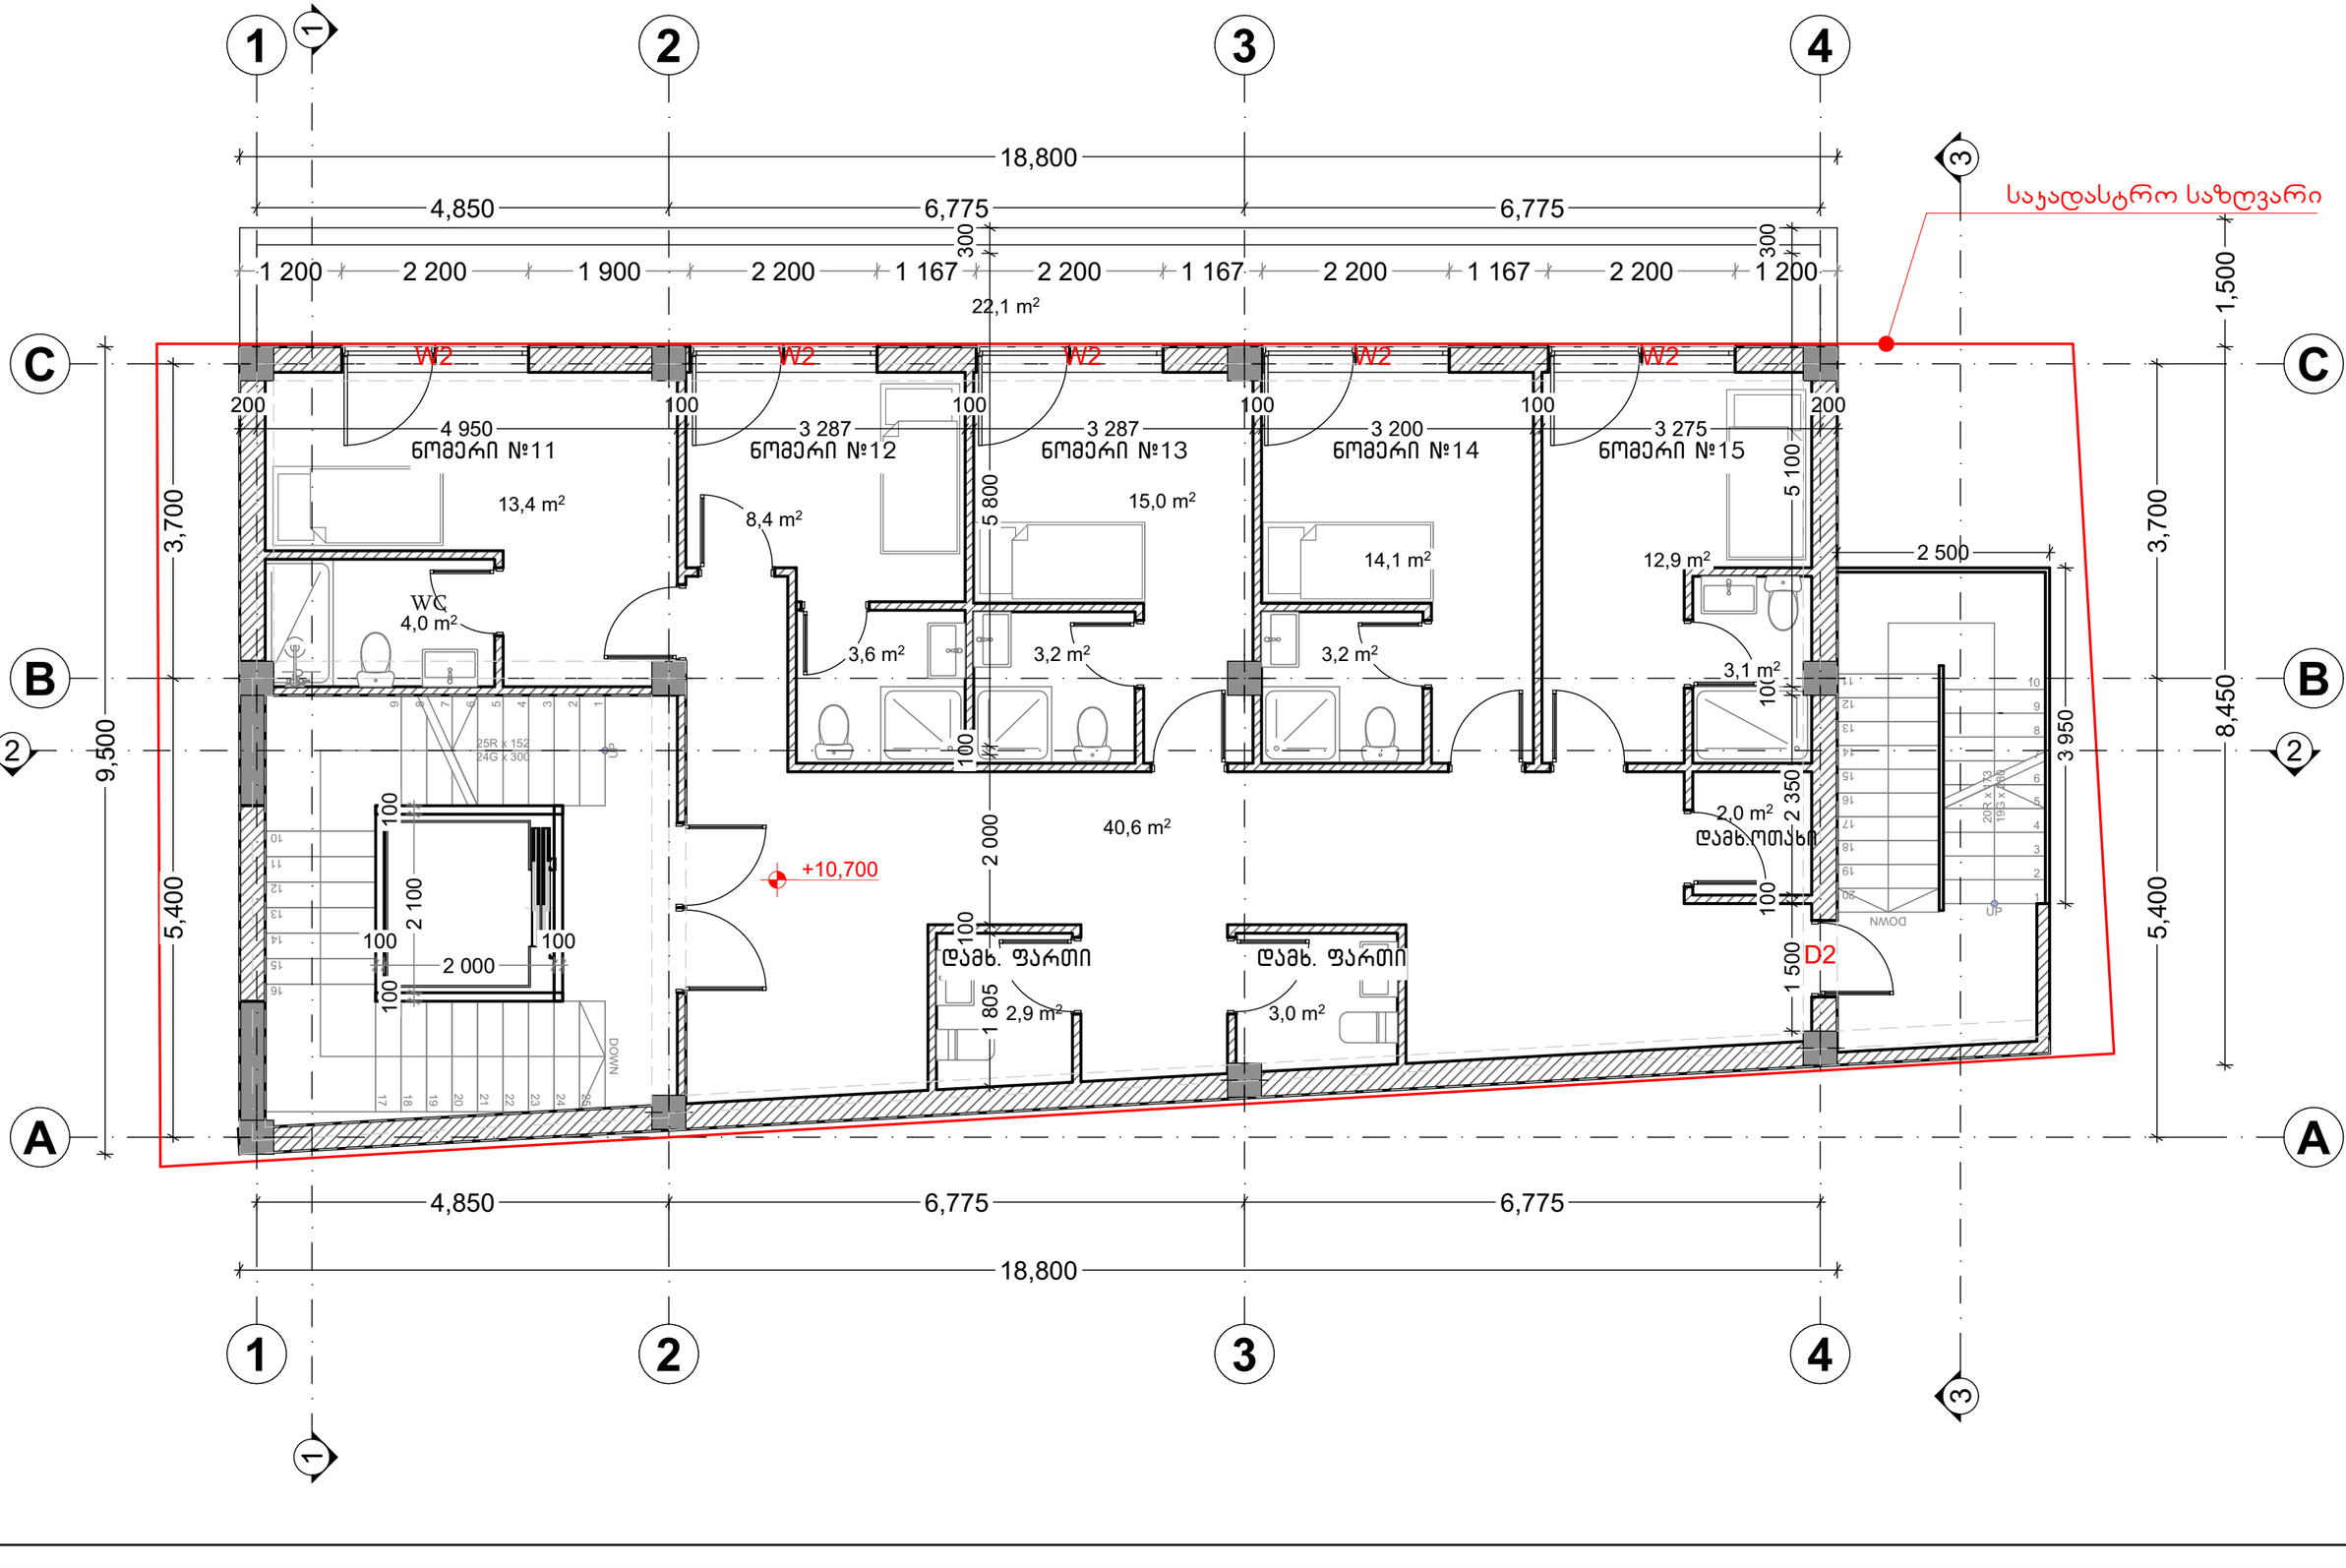


V სართული მ 1:100

საყრდასტრო საზღვარი

ნომერი №16 — 13,9 m²
ნომერი №17 — 14,3 m²
ნომერი №18 — 14,1 m²
ნომერი №19 — 12,9 m²
ნომერი №20 — 3,1 m²
WC — 4,0 m²
3,6 m²
3,2 m²
3,2 m²
42,7 m²
3,3 m²
დამხ. ოთახი
დამხ. ფართი — 2,9 m²
დამხ. ფართი
D2
+14,150
W3
25R x 152
24G x 300
20R x 173
19G x 266
UP
DOWN
18,800
4,850
6,775
6,775
1 200
2 200
1 900
2 200
1 167
2 200
1 167
2 200
1 167
2 200
1 200
300
300
4 850
3 287
3 287
3 200
3 175
100
300
5 800
5 100
2 500
2 350
3 950
1 500
2 000
2 100
1 805
1,500
3,700
3,700
9,500
5,400
8,450
5,400
A
B
C
1
2
3
4

VI სართული მ 1:100

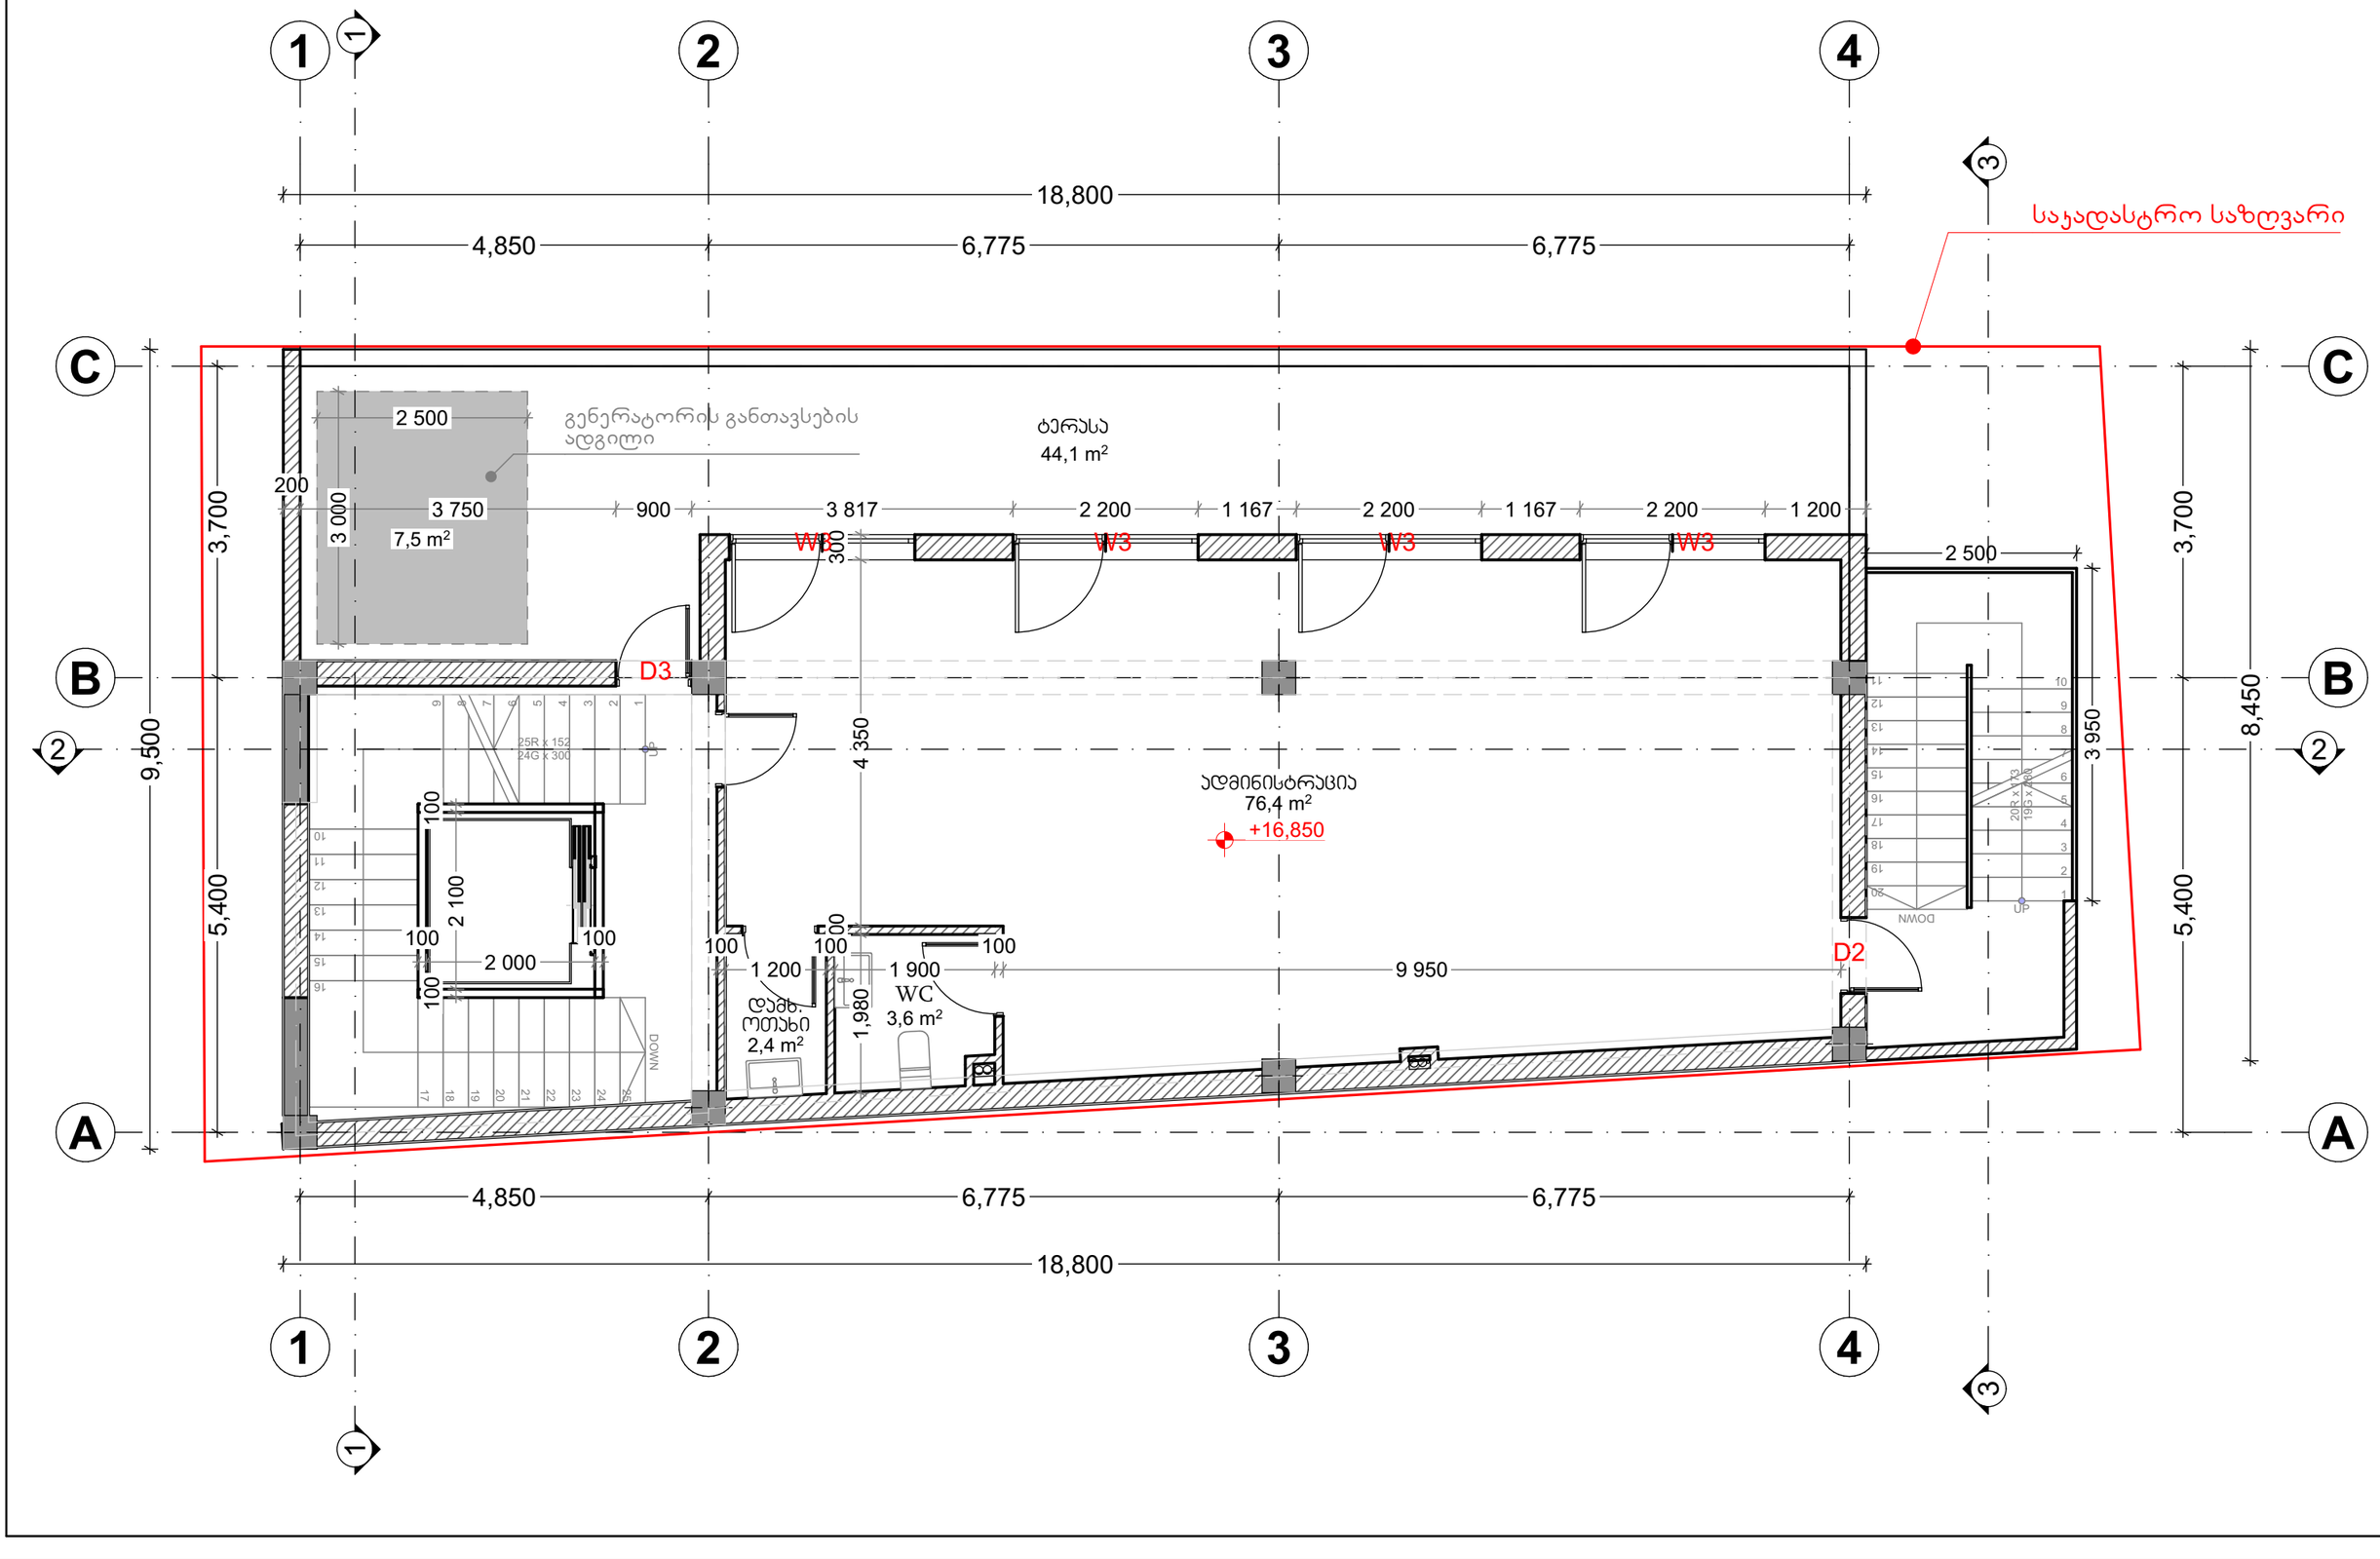

სახურავის გეგმა მ 1:100

