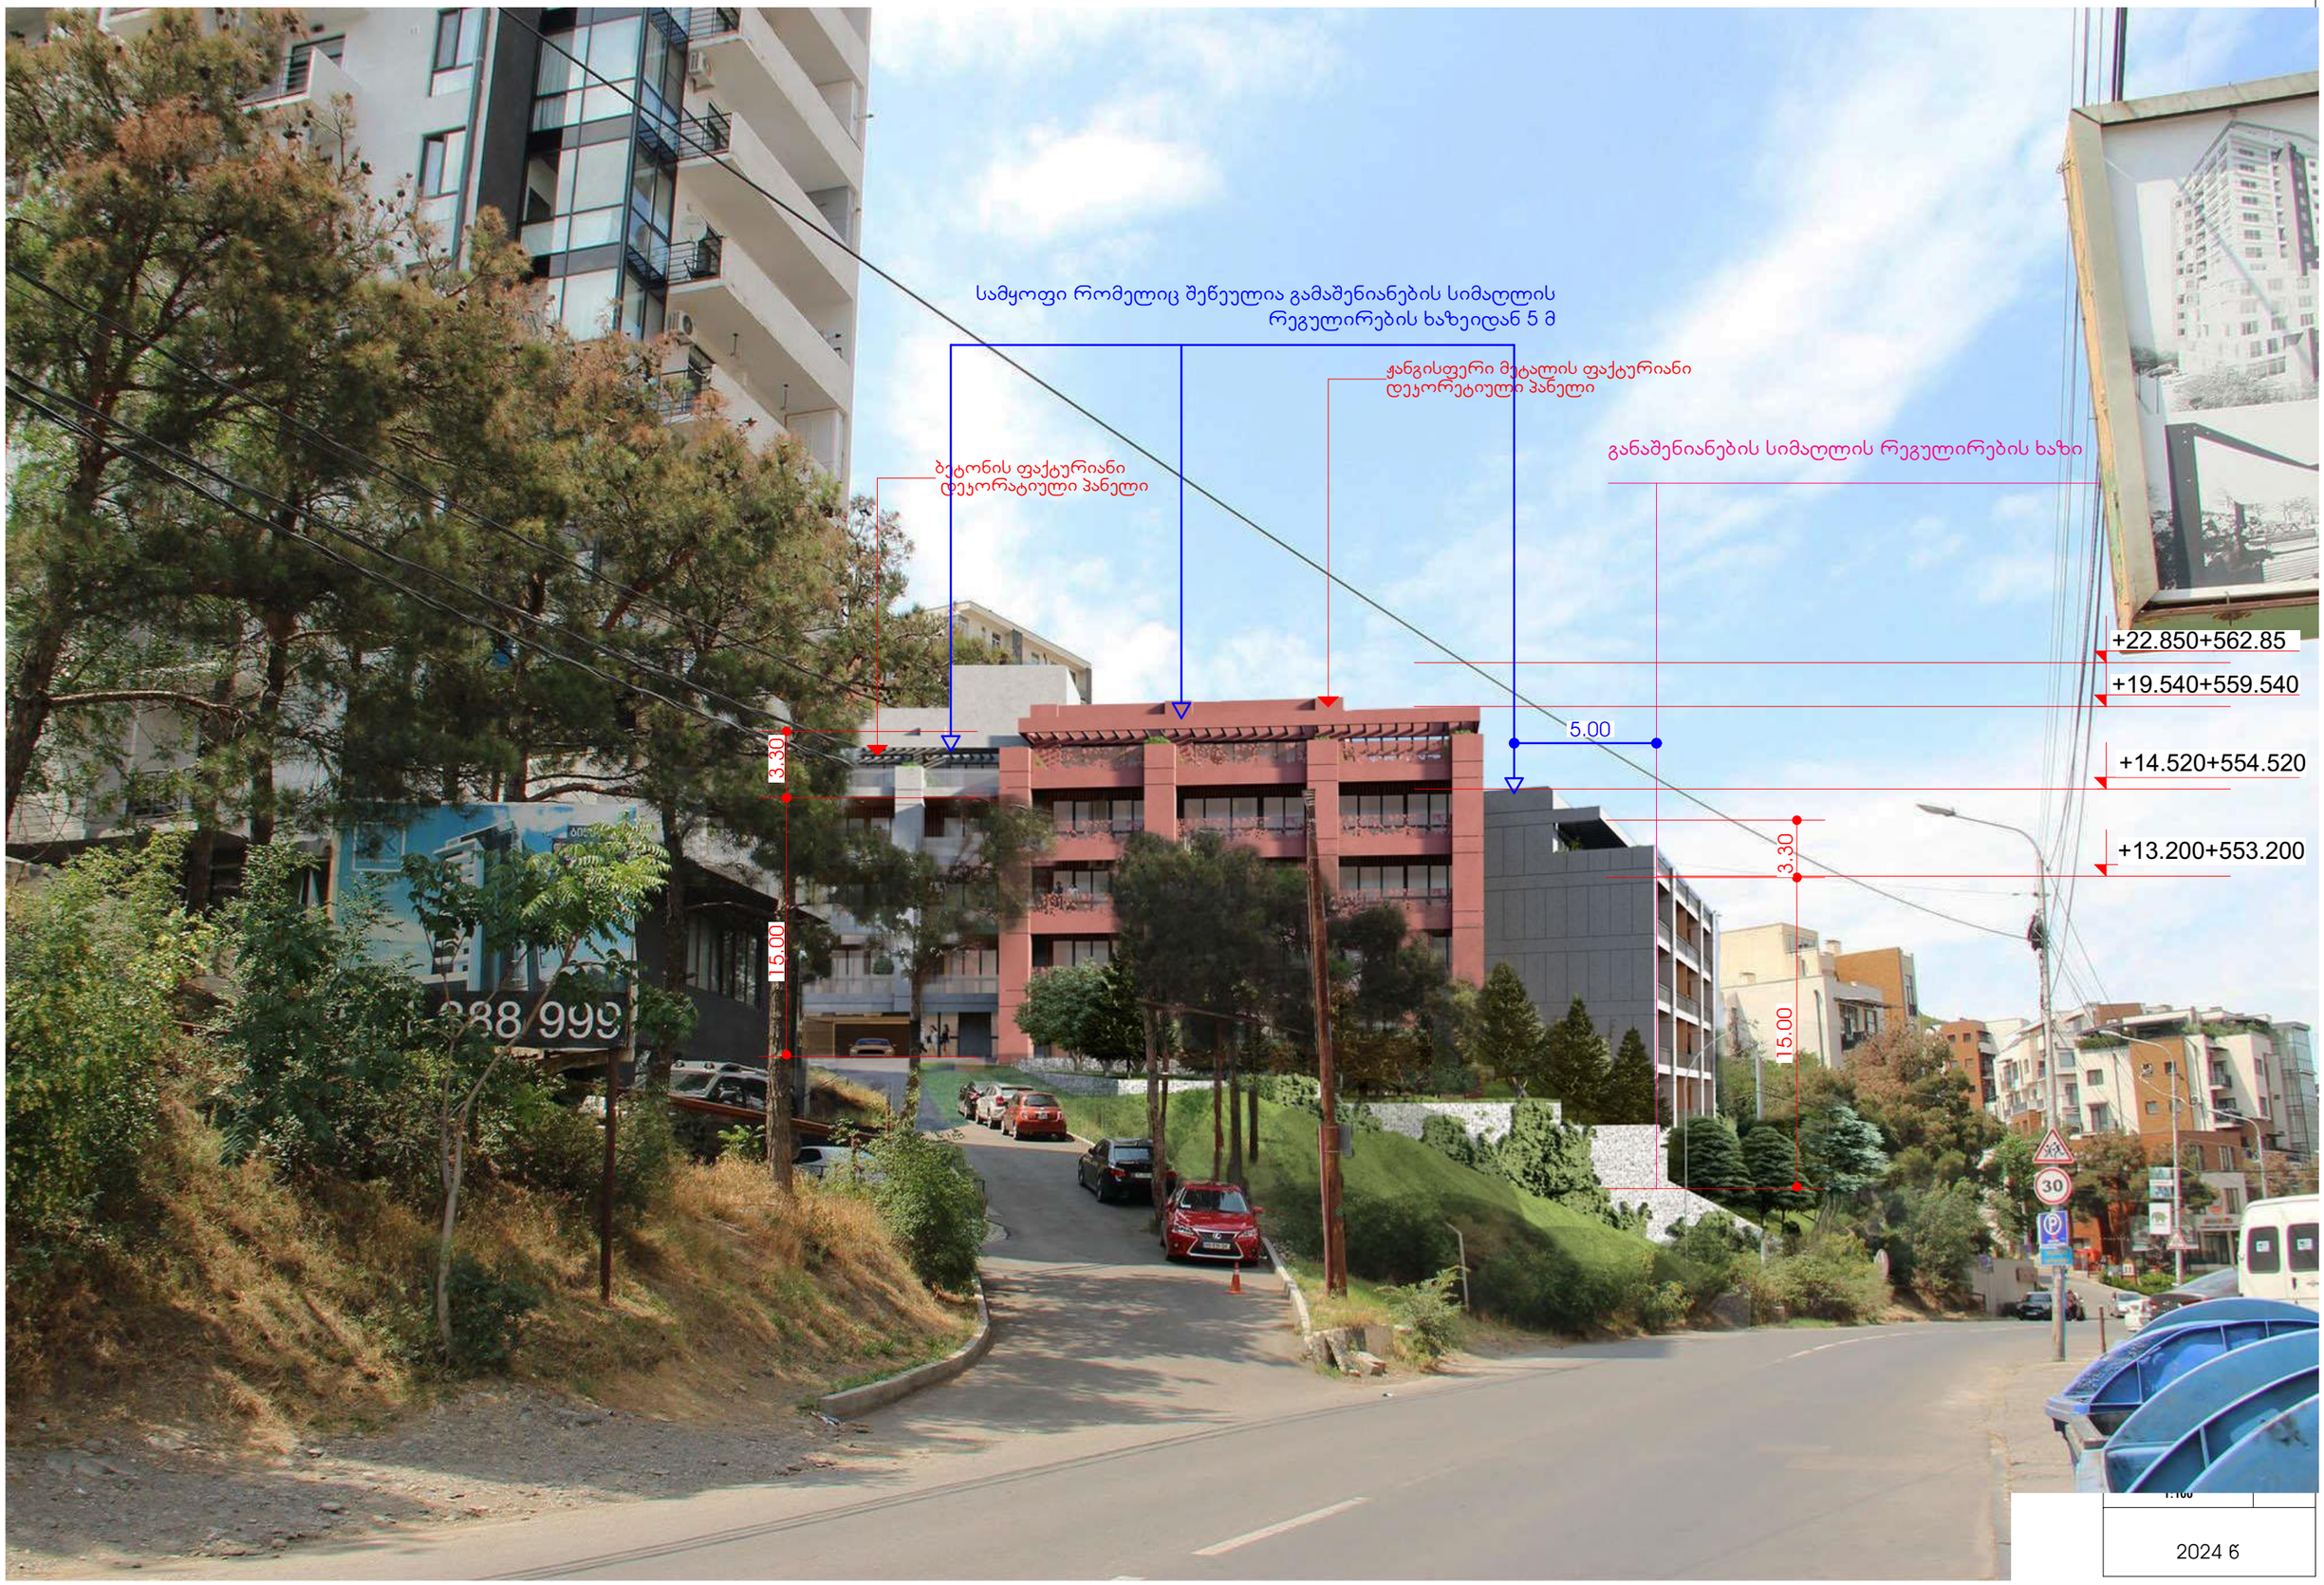

სამყოფი რომელიც შეწეულია გამაშენიანების სიმაღლის
რეგულირების ხაზეიდან 5 მ
ჟანგისფერი მეტალის ფაქტურიანი
დეკორეტიული პანელი
ბეტონის ფაქტურიანი
დეკორატიული პანელი
განაშენიანების სიმაღლის რეგულირების ხაზი
+22.850+562.85
+19.540+559.540
+14.520+554.520
+13.200+553.200
5.00
3.30
15.00
3.30
15.00
30

2024 წ

ISO ხარისხი ალუმინის ჯარჯასის ვიტრაჟი
ფერი RGB 128;128;128

მაღალი ხარისხის
მინის მოაჯირი

ჭანგისფერი მეტალის ფაქტურიანი
დეკორეტიული პანელი

სამყოფი რომელიც შეწეულია გამაშენიანების სიმაღლის
რეგულირების ხაზიდან 5.0 მ

ბეტონი

განაშენიანების სიმაღლის რეგულირების ხაზი



თარიღი Date	2024/03/19
ხელმოწერა	

ნახაზი

INDEX	PAGES
13.2	

მასშტაბი Drawing Scale **1:100**

A1

2024 წ



შეს. თარიღი Date	2024/03/19

ნახაზის დასახელება Drawing title	ვიზუალიზაცია
ინდექსი № INDEX	13.3
ფურც. რაოდ. PAGES	
ფურცლების ზომა	A1
მასშტაბი Drawing Scale	1:100

2024 წ

სამყოფი რომელიც შეწეულია გამაშენიანების სიმაღლის რეგულირების ხაზიდან 2.0 მ

მაღალი ხარისხის მინის მოაჯირი

ISO ხარისხი ალუმინის ჯარჯასის ვიტრაჟი ფერი RGB 128;128;128

ბეტონი

სამყოფი რომელიც შეწეულია გამაშენიანების სიმაღლის რეგულირების ხაზიდან 5,0 მ

ბეტონის ფაქტურიანი დეკორატიული პანელი

განაშენიანების სიმაღლის რეგულირების ხაზი

5.00

ჟანგისფერი მეტალის ფაქტურიანი დეკორეტიული პანელი

5.00

+19.540+559.540

3,30

+13.200+553.200

3,30

15.00

12,90

±0.000+540.000

-1.815+538.185

შეს. თარიღი Date	
2024/03/19	
ავარი	ხელმოწერა
ანაძე	
ეი	

ნახაზის დასახელება
Drawing title

ვიზუალიზაცია

ინდექსი № INDEX	ფურც. რაოდ. PAGES	ფურცლების ზომა
13.4		A1

მასშტაბი
Drawing Scale
1:100

2024 წ



ნახაზის დასახელება Drawing title		
ვიზუალიზაცია		
ინდექსი № INDEX	ფურც. რაოდ. PAGES	ფურცლების ზომა
13.5		A1
მასშტაბი Drawing Scale 1:100		

2024 წ



თარიღი Date	2024/03/19
	ხედვიზერა

ვიზუალიზაცია

ინდექსი № INDEX	ფურც. რაოდ. PAGES	ფურცლების ზომები
13.6		A1
მასშტაბი Drawing Scale 1:100		

2024 წ



თარიღი Date	2024/03/19
	ხედვიზერა

ვიზუალიზაცია

ინდექსი № INDEX	ფურც. რაოდ. PAGES	ფურცლების ზომები
13.7		A1
მასშტაბი Drawing Scale 1:100		

2024 წ