GSPublisherVersion 0.0.100.100

ფორმატი დაკვეთა # პროექტი # ფაილის სახელი

პირობითი აღნიშვნები

შენიშვნები

სიტუაციური სქემა

დამკვეთი:

არქიტექტურული ნაწილი

მასშტაბი თარიღი

ახალი მშენებლობა

#

1

2

კორექტ. თარიღი

სტადია ინდექსი ფურცელი

1.ნახაზზე ყველა ცვლილება მშენებლობისას
შეთანხმებული უნდა იყოს პროექტის ავტორთან
2.ფურცლის კორექტირებით ავტომატურად უქმდება
წინა ვარიანტი
3.კარ-ფანჯრის და ვიტრაჯების სპეციფიკაცია
იხ. პროექტის შესაბამის ნაწილში

საკადასტრო საზღვარი

2023

საპროექტო
ნახაზები

თანამდებობა გვარი ხელმოწერა

დაამუშავა

მისამართი:

პროექტი: მრავალბინიანი საცხოვრებელი სახლის

არქიტექტურული პროექტი

მთ.არქიტექტორი

წყლის გადასვლის მიმართულება

ბლოკი

A-1

ნახაზი

l.Wkadua

ბადრი შანთაძე

ქ. თბილისი, სოფელი დიღომი.
დავით ბატონიშვილის ქუჩა N18

a

საკადასტრო კოდი: 01.72.14.042.330

1:100

ლ.ჯიქია

l.Wkadua

დირექტორი

თანაავტორი ლ.ჯიქია

საერთო ოთახი

საძინებელი ოთახი

სანიტარული კვანძი

მ.ჯინჭარაძე

±0,00
+506,60

+3,00

+6,20

+9,40

+12,60

+15,80

+19,00

+20,00

+21,15

მოაჯირი

162 595 520 435

39

საკადასტრო საზღვარი საკადასტრო საზღვარი

ლესვა და ღებვა საღებავით RAL7046

მეტალის მოაჯირი

ნაცრისფერი მეტალოპლასტმაის ვიტრაჟი

ლესვა და ღებვა საღებავით RAL7035

ლესვა და ღებვა საღებავით RAL7035

მეტალის მოაჯირი

მოპირკეთება აგურის საფასადე ფილებით

a b g d

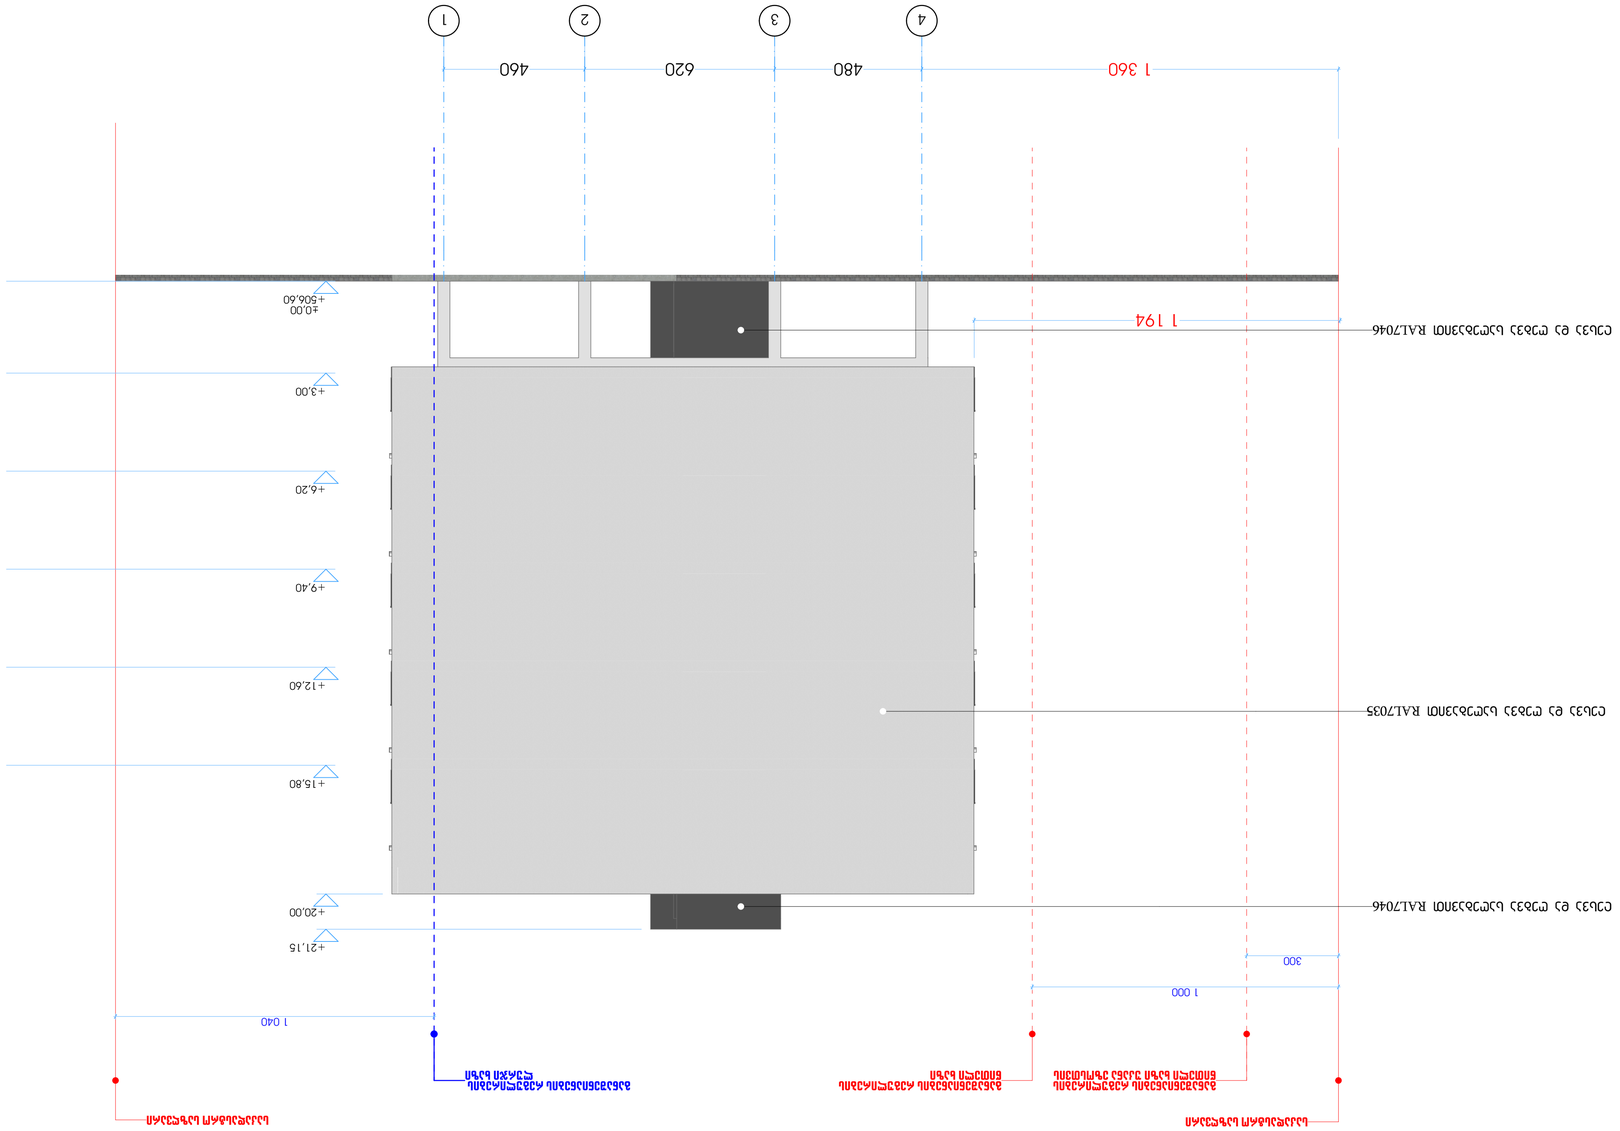

GSPublisherVersion 0.0.100.100

ფორმატი დაკვეთა # პროექტი # ფაილის სახელი

პირობითი აღნიშვნები

შენიშვნები

სიტუაციური სქემა

დამკვეთი:

არქიტექტურული ნაწილი

მასშტაბი თარიღი

ახალი მშენებლობა

#

1

2

კორექტ. თარიღი

სტადია ინდექსი ფურცელი

1.ნახაზზე ყველა ცვლილება მშენებლობისას
შეთანხმებული უნდა იყოს პროექტის ავტორთან
2.ფურცლის კორექტირებით ავტომატურად უქმდება
წინა ვარიანტი
3.კარ-ფანჯრის და ვიტრაჯების სპეციფიკაცია
იხ. პროექტის შესაბამის ნაწილში

საკადასტრო საზღვარი

2023

საპროექტო
ნახაზები

თანამდებობა გვარი ხელმოწერა

დაამუშავა

მისამართი:

პროექტი: მრავალბინიანი საცხოვრებელი სახლის

არქიტექტურული პროექტი

მთ.არქიტექტორი

წყლის გადასვლის მიმართულება

ბლოკი

A-1

ნახაზი

l.Wkadua

ბადრი შანთაძე

ქ. თბილისი, სოფელი დიღომი.
დავით ბატონიშვილის ქუჩა N18

a

საკადასტრო კოდი: 01.72.14.042.330

1:100

ლ.ჯიქია

l.Wkadua

დირექტორი

თანაავტორი ლ.ჯიქია

საერთო ოთახი

საძინებელი ოთახი

სანიტარული კვანძი

მ.ჯინჭარაძე

±0,00
+506,60

+3,00

+6,20

+9,40

+12,60

+15,80

+20,00

+21,15

1 040

1 194

300

1 000

ლესვა და ღებვა საღებავით RAL7035

საკადასტრო საზღვარი საკადასტრო საზღვარი

განაშენიანების რეგულირების
წითელი ხაზი

განაშენიანების რეგულირების
წითელი ხაზი უკანა ეზოსთვის

განაშენიანების რეგულირების
ლურჯი ხაზი

ლესვა და ღებვა საღებავით RAL7046

ლესვა და ღებვა საღებავით RAL7046

1 360 480 620 460

4 3 2 1

GSPublisherVersion 0.0.100.100

ფორმატი დაკვეთა # პროექტი # ფაილის სახელი

პირობითი აღნიშვნები

შენიშვნები

სიტუაციური სქემა

დამკვეთი:

არქიტექტურული ნაწილი

მასშტაბი თარიღი

ახალი მშენებლობა

#

1

2

კორექტ. თარიღი

სტადია ინდექსი ფურცელი

1.ნახაზზე ყველა ცვლილება მშენებლობისას
შეთანხმებული უნდა იყოს პროექტის ავტორთან
2.ფურცლის კორექტირებით ავტომატურად უქმდება
წინა ვარიანტი
3.კარ-ფანჯრის და ვიტრაჯების სპეციფიკაცია
იხ. პროექტის შესაბამის ნაწილში

საკადასტრო საზღვარი

2023

საპროექტო
ნახაზები

თანამდებობა გვარი ხელმოწერა

დაამუშავა

მისამართი:

პროექტი: მრავალბინიანი საცხოვრებელი სახლის

არქიტექტურული პროექტი

მთ.არქიტექტორი

წყლის გადასვლის მიმართულება

ბლოკი

A-1

ნახაზი

l.Wkadua

ბადრი შანთაძე

ქ. თბილისი, სოფელი დიღომი.
დავით ბატონიშვილის ქუჩა N18

a

საკადასტრო კოდი: 01.72.14.042.330

1:100

ლ.ჯიქია

l.Wkadua

დირექტორი

თანაავტორი ლ.ჯიქია

საერთო ოთახი

საძინებელი ოთახი

სანიტარული კვანძი

მ.ჯინჭარაძე

±0,00
+506,60

+3,00

+4,25

+6,20

+7,45

+9,40

+10,65

+12,60

+13,85

+15,80

+17,05

+20,00

+21,15

260 60 260 60 260 60 260
107

435 520 595 86

საკადასტრო საზღვარი საკადასტრო საზღვარი

ლესვა და ღებვა საღებავით RAL7046

მეტალის მოაჯირი

ნაცრისფერი მეტალოპლასტმაის ვიტრაჟი

ლესვა და ღებვა საღებავით RAL7035

ლესვა და ღებვა საღებავით RAL7035

ლესვა და ღებვა საღებავით RAL7046

d g b a

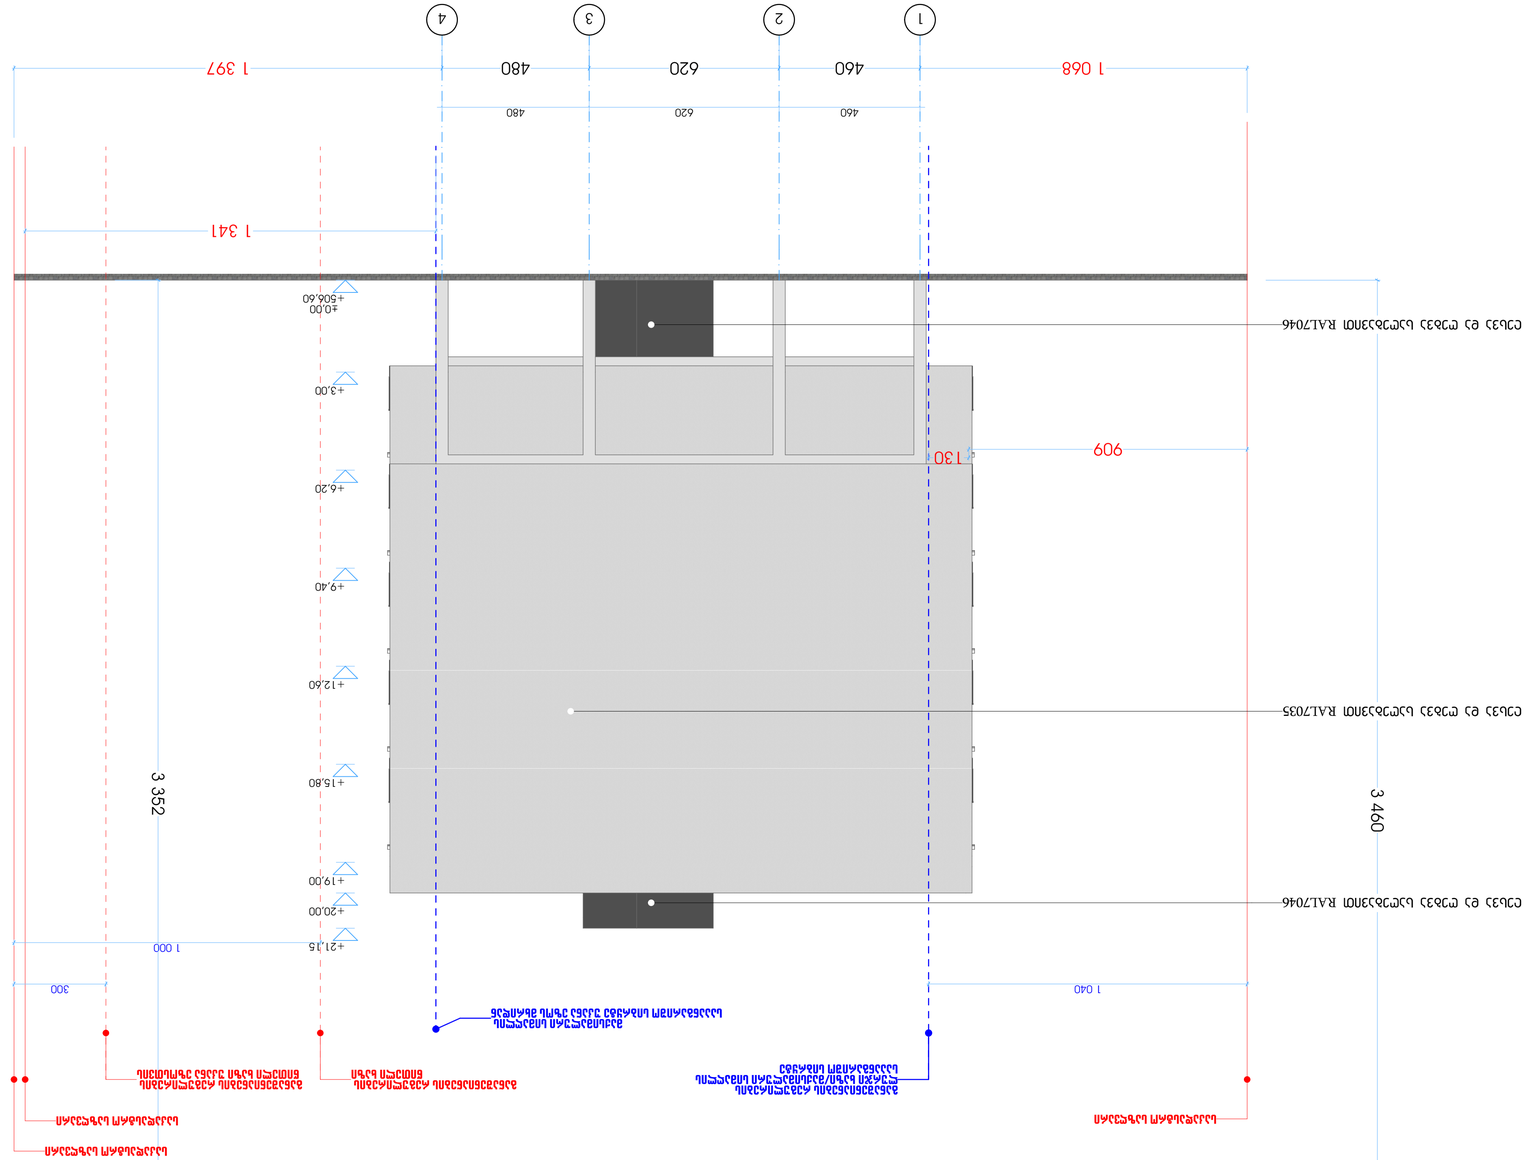

GSPublisherVersion 0.0.100.100

ფორმატი დაკვეთა # პროექტი # ფაილის სახელი

პირობითი აღნიშვნები

შენიშვნები

სიტუაციური სქემა

დამკვეთი:

არქიტექტურული ნაწილი

მასშტაბი თარიღი

ახალი მშენებლობა

#

1

2

კორექტ. თარიღი

სტადია ინდექსი ფურცელი

1.ნახაზზე ყველა ცვლილება მშენებლობისას
შეთანხმებული უნდა იყოს პროექტის ავტორთან
2.ფურცლის კორექტირებით ავტომატურად უქმდება
წინა ვარიანტი
3.კარ-ფანჯრის და ვიტრაჯების სპეციფიკაცია
იხ. პროექტის შესაბამის ნაწილში

საკადასტრო საზღვარი

2023

საპროექტო
ნახაზები

თანამდებობა გვარი ხელმოწერა

დაამუშავა

მისამართი:

პროექტი: მრავალბინიანი საცხოვრებელი სახლის

არქიტექტურული პროექტი

მთ.არქიტექტორი

წყლის გადასვლის მიმართულება

ბლოკი

A-1

ნახაზი

l.Wkadua

ბადრი შანთაძე

ქ. თბილისი, სოფელი დიღომი.
დავით ბატონიშვილის ქუჩა N18

a

საკადასტრო კოდი: 01.72.14.042.330

1:100

ლ.ჯიქია

l.Wkadua

დირექტორი

თანაავტორი ლ.ჯიქია

საერთო ოთახი

საძინებელი ოთახი

სანიტარული კვანძი

მ.ჯინჭარაძე

±0,00
+506,60

+3,00

+6,20

+9,40

+12,60

+15,80

+19,00

+20,00

+21,15

1 040

909

300

1 000

3 460

130

460 620 480

1 341

3 352

ლესვა და ღებვა საღებავით RAL7046

ლესვა და ღებვა საღებავით RAL7035

საკადასტრო საზღვარი

საკადასტრო საზღვარი

განაშენიანების რეგულირების
წითელი ხაზი

განაშენიანების რეგულირების
წითელი ხაზი უკანა ეზოსთვის

განაშენიანების რეგულირების
ლურჯი ხაზი/მაქსიმალური სიმაღლის
სააანგარიშო sibryte

ლესვა და ღებვა საღებავით RAL7046

მაქსიმალური სიმაღლის
სააანგარიშო sibryte უკანა ეზოს მხრიდან

საკადასტრო საზღვარი

1 068 460 620 480 1 397

1 2 3 4

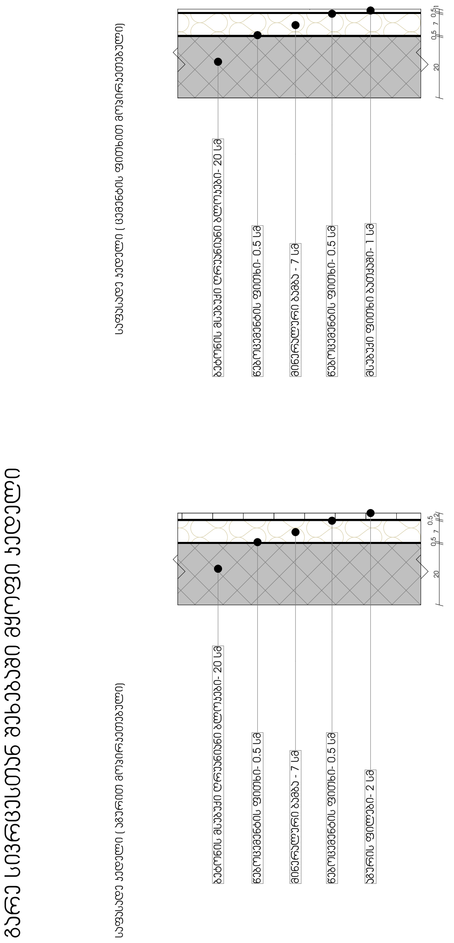

GSPublisherVersion 0.0.100.100

ფორმატი დაკვეთა # პროექტი # ფაილის სახელი

პირობითი აღნიშვნები

შენიშვნები

სიტუაციური სქემა

დამკვეთი:

არქიტექტურული ნაწილი

მასშტაბი თარიღი

ახალი მშენებლობა

#

1

2

კორექტ. თარიღი

სტადია ინდექსი ფურცელი

1.ნახაზზე ყველა ცვლილება მშენებლობისას
შეთანხმებული უნდა იყოს პროექტის ავტორთან
2.ფურცლის კორექტირებით ავტომატურად უქმდება
წინა ვარიანტი
3.კარ-ფანჯრის და ვიტრაჯების სპეციფიკაცია
იხ. პროექტის შესაბამის ნაწილში

საკადასტრო საზღვარი

2023

საპროექტო
ნახაზები

თანამდებობა გვარი ხელმოწერა

დაამუშავა

მისამართი:

პროექტი: მრავალბინიანი საცხოვრებელი სახლის

არქიტექტურული პროექტი

მთ.არქიტექტორი

წყლის გადასვლის მიმართულება

ბლოკი

A-1

ნახაზი

l.Wkadua

ბადრი შანთაძე

ქ. თბილისი, სოფელი დიღომი.
დავით ბატონიშვილის ქუჩა N18

a

საკადასტრო კოდი: 01.72.14.042.330

1:100

ლ.ჯიქია

l.Wkadua

დირექტორი

თანაავტორი ლ.ჯიქია

საერთო ოთახი

საძინებელი ოთახი

სანიტარული კვანძი

მ.ჯინჭარაძე

20

0.5
7

0.5
2 20

0.5 7

0.5
1

ბეტონის მსუბუქი Rruaniani ბლოკები- 20 სმ

წებოცემენტის ფითხი- 0.5 სმ

წებოცემენტის ფითხი- 0.5 სმ

მინერალური ბამბა - 7 სმ

აგურის ფილები- 2 სმ

ბეტონის მსუბუქი Rruaniani ბლოკები- 20 სმ

წებოცემენტის ფითხი- 0.5 სმ

წებოცემენტის ფითხი- 0.5 სმ

მინერალური ბამბა - 7 სმ

მსუბუქი ფითხი ბათქაში- 1 სმ

გარე სივრცესთან შეხებაში მყოფი კედელი

საფასადე კედელი (აგურით მოპირკეთებული) საფასადე კედელი (ცემენტის ფითხით მოპირკეთებული)

110

34 106

4

2

3

2

3

2

3

2

3

მოაჯირი 1:10

3-1

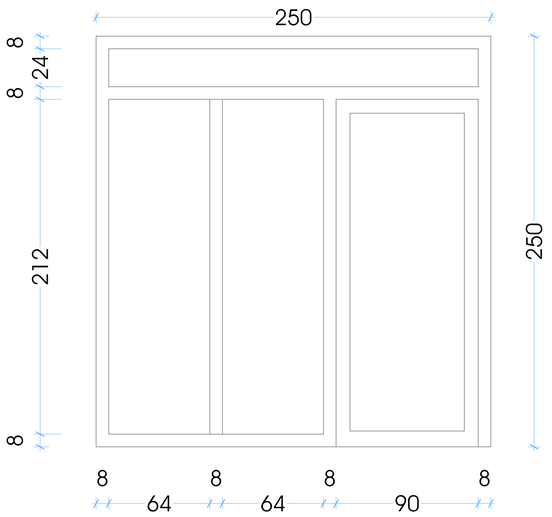

მასალა: მეტალოპლასტმასი
ფერი: ნაცრისფერი

3-2

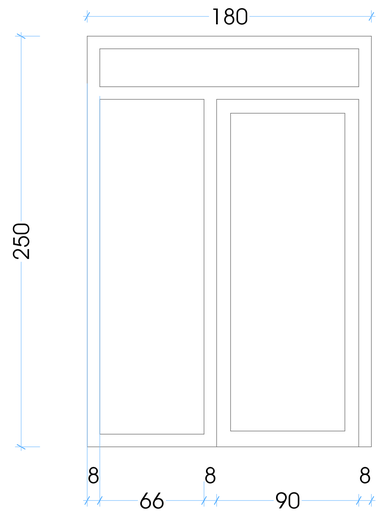

მასალა: მეტალოპლასტმასი
ფერი: ნაცრისფერი

3-3

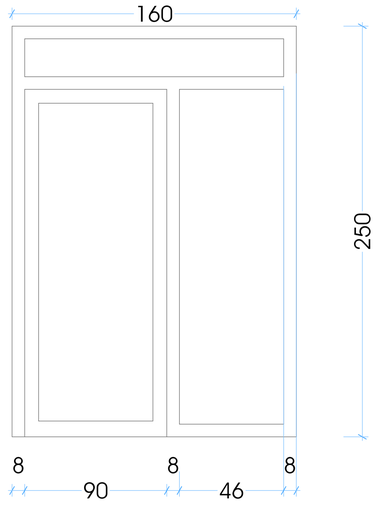

მასალა: მეტალოპლასტმასი
ფერი: ნაცრისფერი

3-4

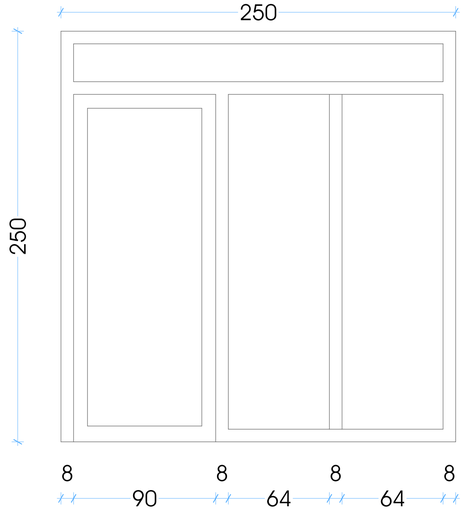

მასალა: მეტალოპლასტმასი
ფერი: ნაცრისფერი

3-5

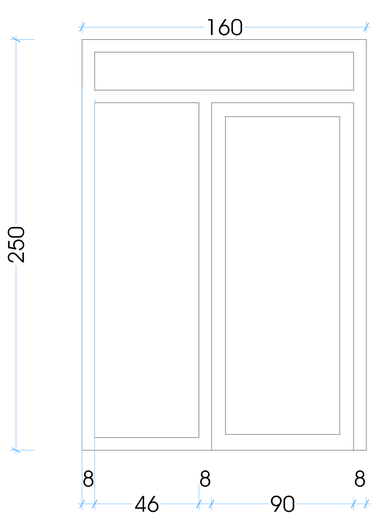

მასალა: მეტალოპლასტმასი
ფერი: ნაცრისფერი

3-6

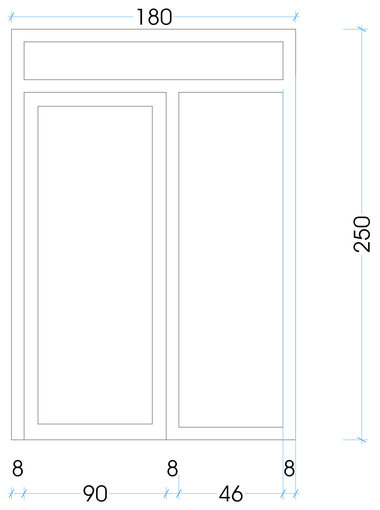

მასალა: მეტალოპლასტმასი
ფერი: ნაცრისფერი

ფორმატი	დაჯგუფება #	პროექტი #	ფაილის სახელი
A-1			

პიქტოგრამული აღნიშვნები

- საპაგებსასტრო საზღვარი
- წყლის გადასვლის მიმართულება
- საშიშო ოთახი
- საძინებელი ოთახი
- სანიტარული კვანძი

შენიშვნები

1.ნახაზზე ყველა ცვლილება მშენებლობისას შეთანხმებული უნდა იყოს პროექტის ავტორთან
2.ფასადის პროექტირებით ავტომატურად უძდება ნინა ვასიანტი
3.ბეი-ფენარის და ვიტრაჟების სპეციფიკაცია იხ. პროექტის მესაბამის ნაწილში

ситуационная схема

პროექტი: მრავალბინიანი სასტუმროსთვის სახლის ადაპტირებული პროექტი

მისამართი: ქ. თბილისი, სოფელი დილომი, დავით ბატონიშვილის ქუჩა N18[3]

საკადასტრო კოდი: 01.72.14.042.330

თანამდებობა	ბეჭი	ხელმოწერა
დირექტორი		
მთ.არქიტექტორი	ლ.ჭანდე	
თანაავტორი	ლ.ჯიქია მ.ჯინჭარაძე	
დაამუშავა	ლ.ჭანდე	
	ლ.ჯიქია	

დამკვეთი:

ბადრი შანთაძე

არქიტექტორული ნაწილი

მასშტაბი	1:100	თარიღი	2023

ბლოკი			
ნახაზი			
	ახალი მშენებლობა		
	#	პროექტ.	თარიღი
	1		
	2		
სტადია	ინდექსი		ფურცელი
საპროექტო ნახაზები			