GSPublisherVersion 0.0.100.100

მასშტაბი

1:147.60

- -

დაკვეთა #

ექსპლიკაცია:

ფაილის სახელი

- -

კ2 სანგარიშო კროკები

ფორმატი

ფურცლები

ხელმოწერა

მთ. არქიტექტექტ.

გვარი

i. mircxulava

თარიღი

თანამდებობა

დამკვეთი:

სტადია

ნახაზი

პროექტი

ფურცელი

არქიტექტურა

შენიშვნები

a-1

20/09/2023

შპს ქოზი ჰოუმ თბილისი
205176628

ქ. თბილისში საქართველოს ერთიანობისთვის
მებრძოლთა ქუჩა N71
s.k 01.19.20.004.062
პროექტის შეთანხმება

660 80 600 600 700 534 256

3,430

±0.00

+3.50

+6.80

+10.10

+13.40

+16.70

+20.00

+23.30

+26.60

+29.90

±0.00

+3.50

+6.80

+10.10

+13.40

+16.70

+20.00

+23.30

+26.60

+29.90

1,041

ლითონის დეკორაციული კონსტრუქცია

ფასადის მოპირკეთება აგურის დეკორატიული ფილებით

ფასადის შეფუთვა ბეტოპანის ფილებით (ბეტონის ტექსტურით)

ხის დეკორატიული დარაბა

მინის მოაჯირი

ლითონის მოაჯირი ალუმინის კომპოზიტური პანელი

მეტალოპლასტმასის ვიტრაჟი RAL7021

ალუმინის ვიტრაჟი

ტრავერტინის ქვა

492.05 492.05

7 6 6 5 4 3 2 1

ფასადი 7-1 მ 1:100

ფასადი ა-დ მ 1:100

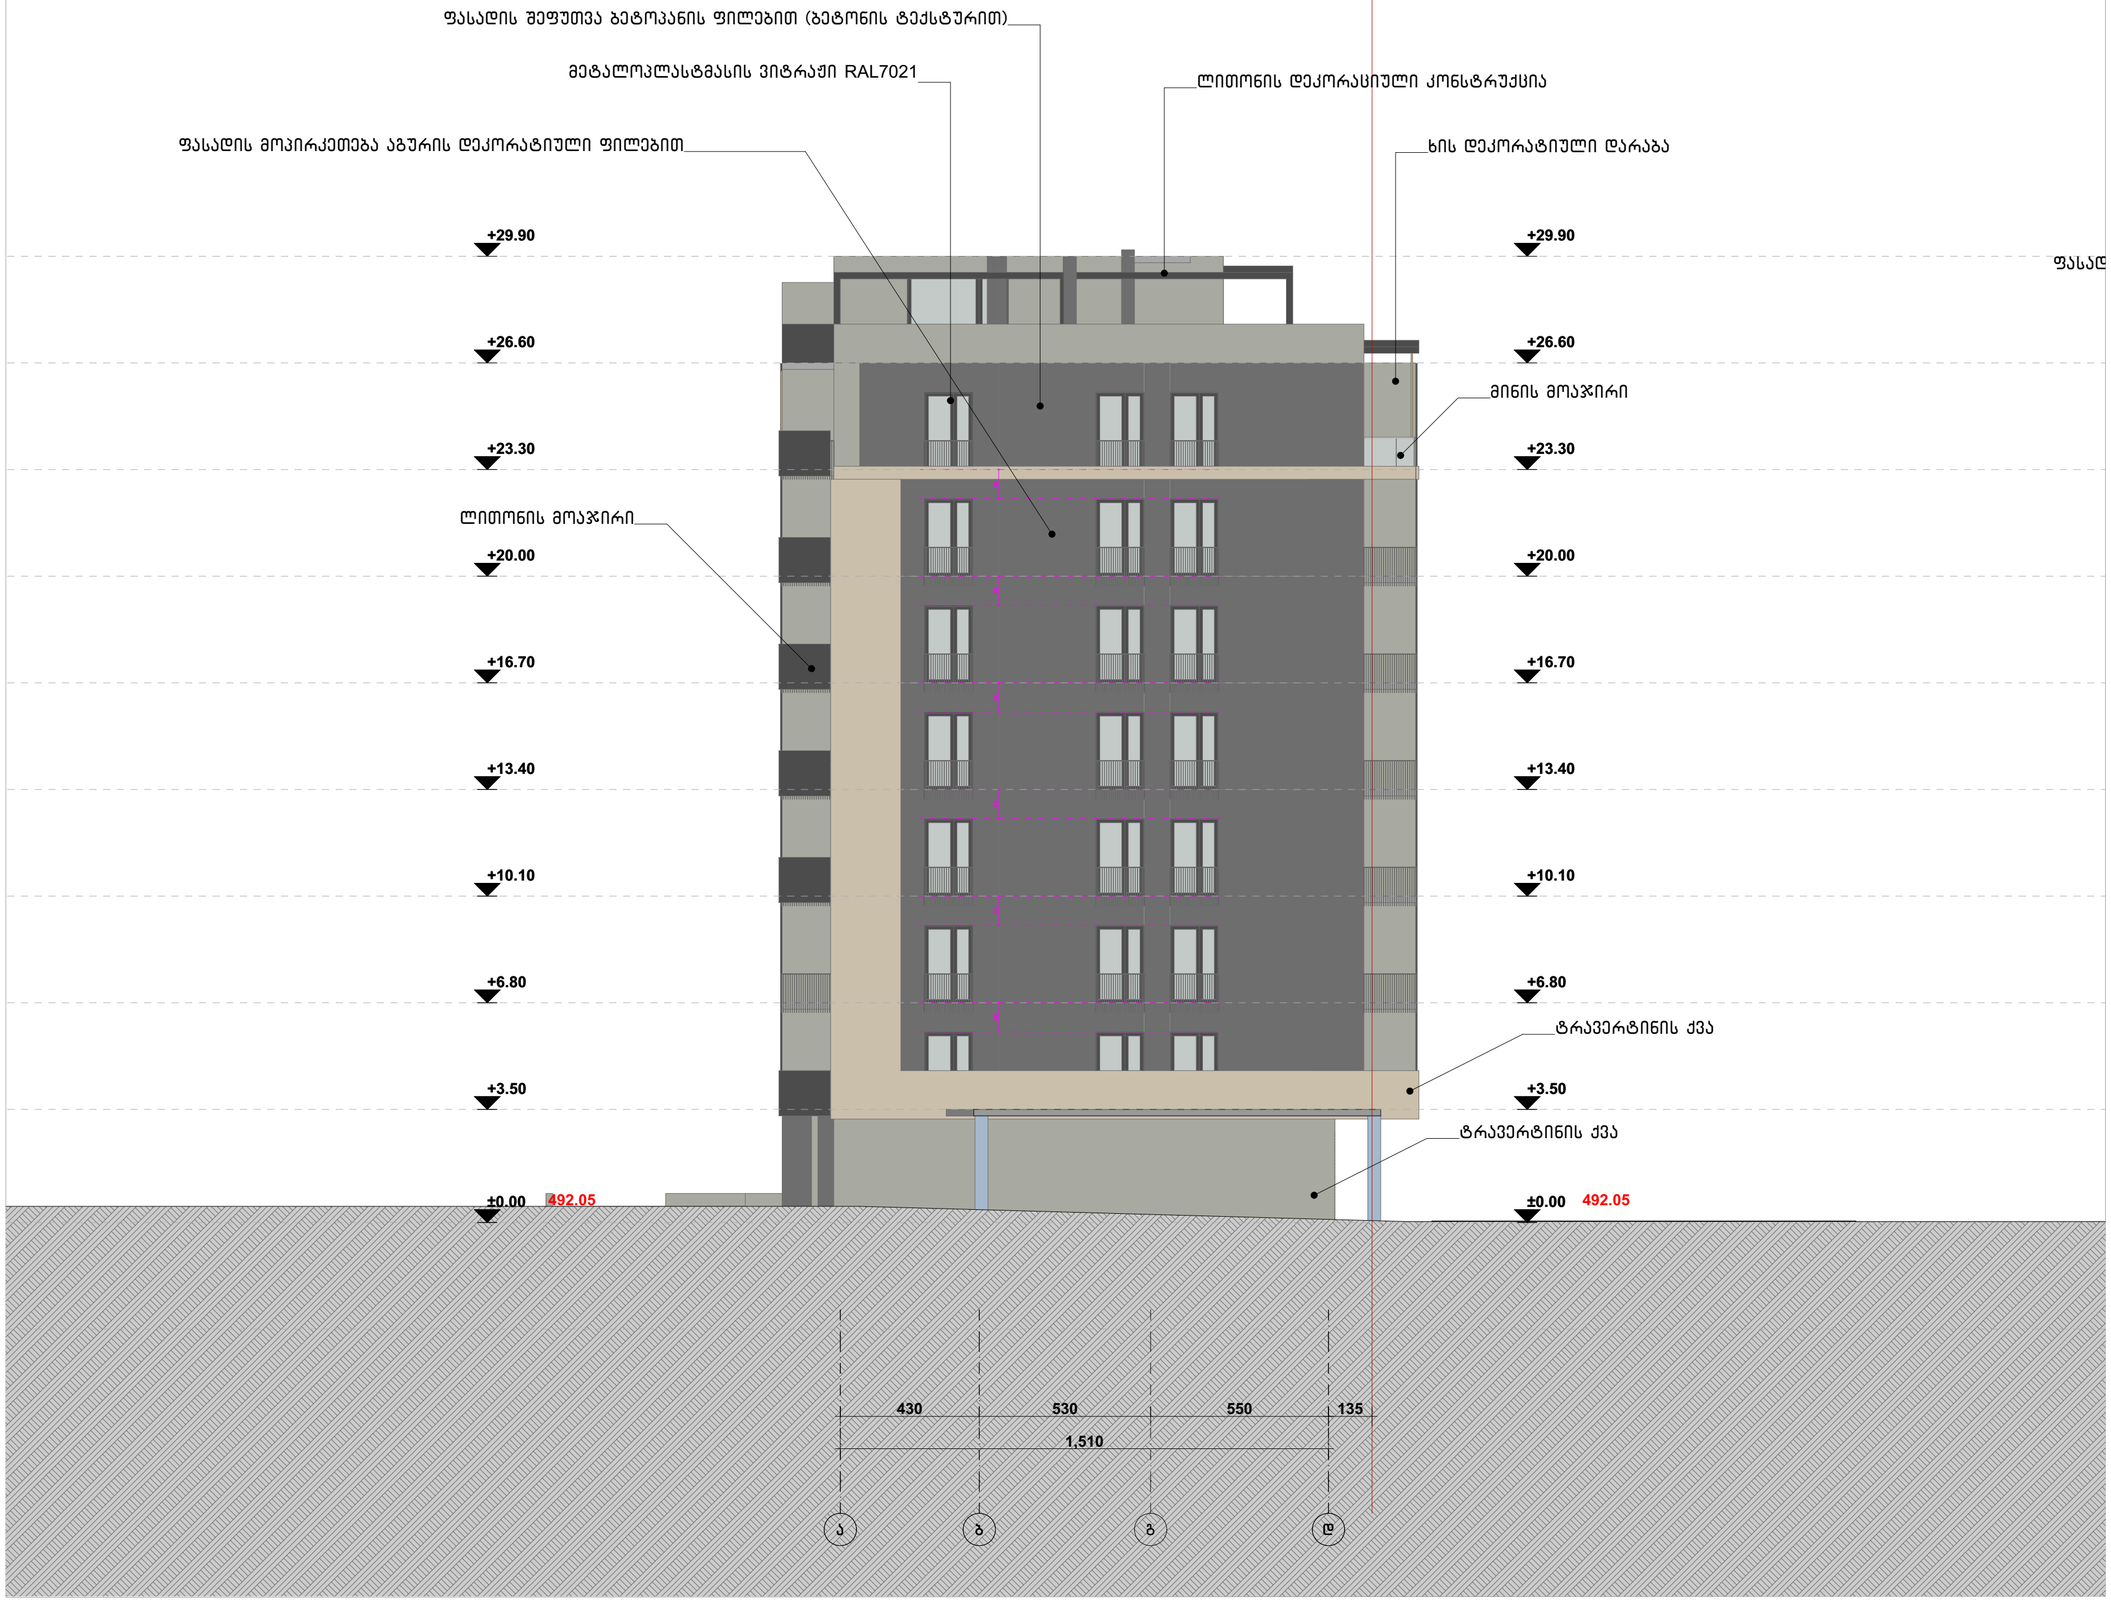

ფორმატი	ტაკეთა №	ფაილის სახელი
ა-1	–	–

შენიშვნები

კ2 სანგარიშო კროკები

ექსპლიკაცია:

დამკვეთი:

შპს ქოზი ჰოუმ თბილისი
205176628

ქ. თბილისში საქართველოს ერთიანობისთვის მებრძოლთა ქუჩა N71
ს.კ 01.19.20.004.062
პროექტის შეთანხმება

არქიტექტურა

თანამდებობა	გვარი, ხელმოწერა
მთ. არქიტექტორი	ი. მირსხულავა

ნახაზი

მასშტაბი 1:134.17

თარიღი 20/09/2023

სტადია	ფურცლები	ფურცელი
პროექტი	–	–

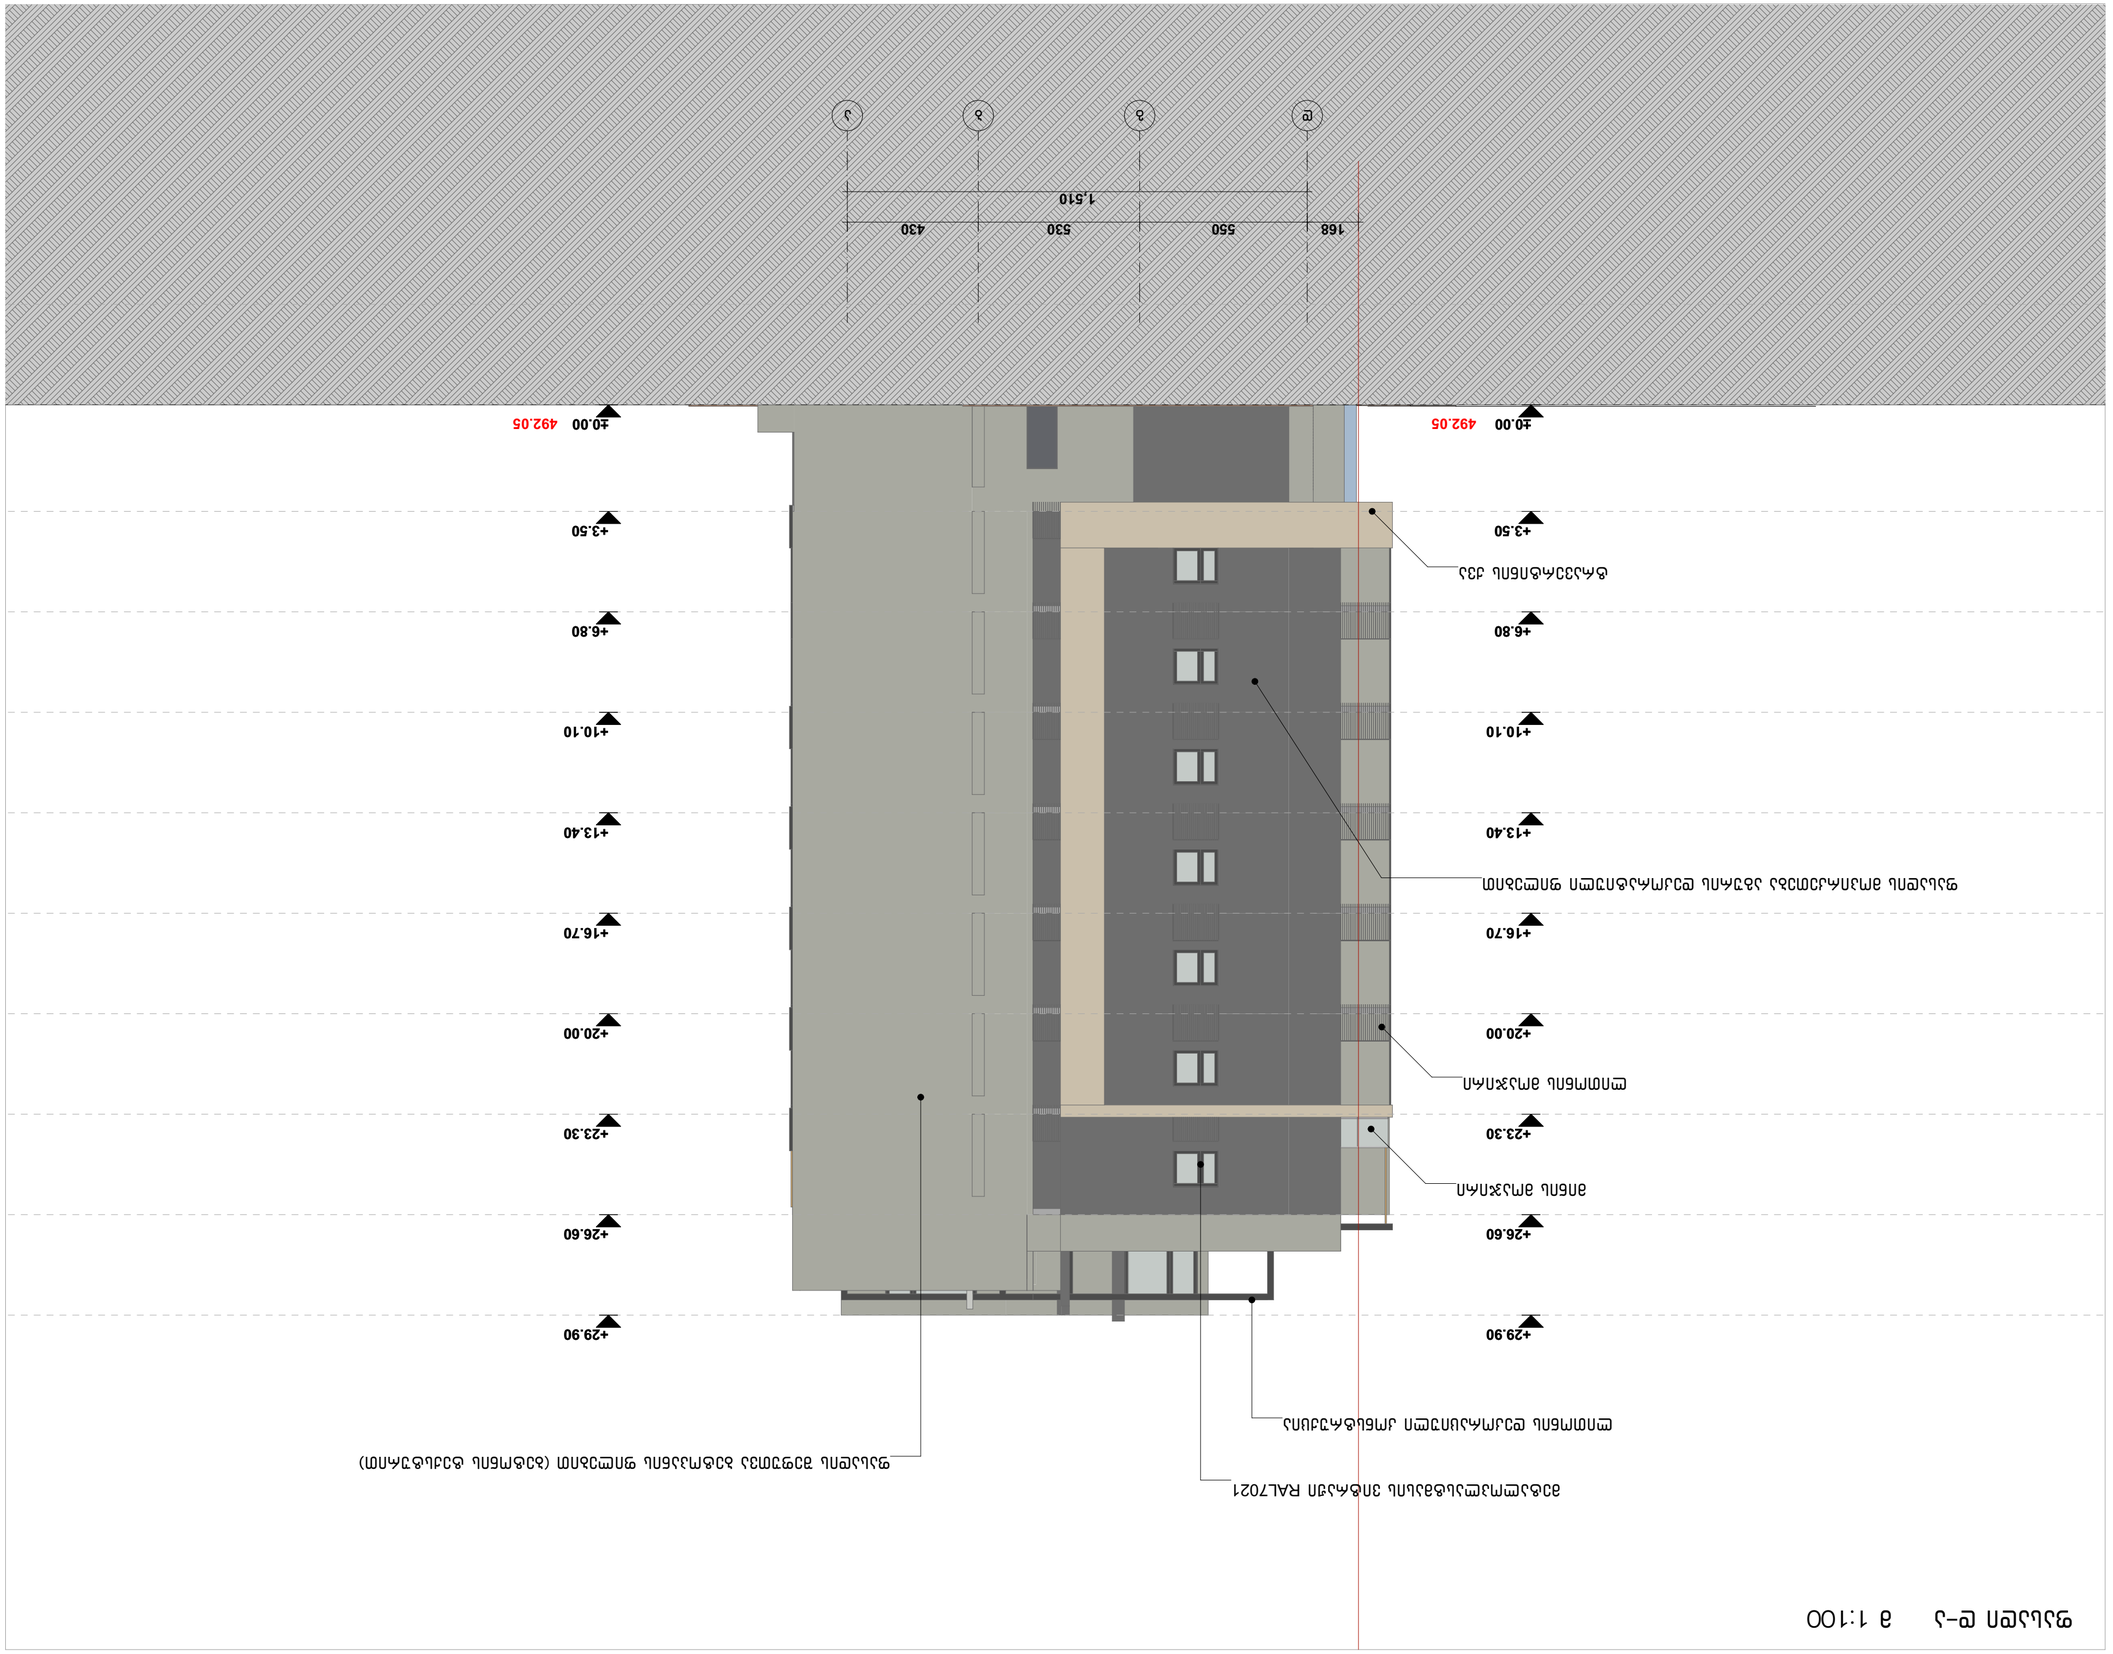

GSPublisherVersion 0.0.100.100

მასშტაბი

1:142.41

- -

დაკვეთა #

ექსპლიკაცია:

ფაილის სახელი

- -

კ2 სანგარიშო კროკები

ფორმატი

ფურცლები

ხელმოწერა

მთ. არქიტექტექტ.

გვარი

i. mircxulava

თარიღი

თანამდებობა

დამკვეთი:

სტადია

ნახაზი

პროექტი

ფურცელი

არქიტექტურა

შენიშვნები

a-1

20/09/2023

შპს ქოზი ჰოუმ თბილისი
205176628

ქ. თბილისში საქართველოს ერთიანობისთვის
მებრძოლთა ქუჩა N71
s.k 01.19.20.004.062
პროექტის შეთანხმება

550 530 430

1,510

±0.00

+3.50

+6.80

+10.10

+13.40

+16.70

+20.00

+23.30

+26.60

+29.90

±0.00

+3.50

+6.80

+10.10

+13.40

+16.70

+20.00

+23.30

+26.60

+29.90

168

ლითონის დეკორაციული კონსტრუქცია

ფასადის მოპირკეთება აგურის დეკორატიული ფილებით

ფასადის შეფუთვა ბეტოპანის ფილებით (ბეტონის ტექსტურით)

მინის მოაჯირი

ლითონის მოაჯირი

მეტალოპლასტმასის ვიტრაჟი RAL7021

ტრავერტინის ქვა

492.05 492.05

d g b a

ფასადი დ-ა მ 1:100

GSPublisherVersion 0.0.100.100

მასშტაბი

1:143.85

- -

დაკვეთა #

ექსპლიკაცია:

ფაილის სახელი

- -

კ2 სანგარიშო კროკები

ფორმატი

ფურცლები

ხელმოწერა

მთ. არქიტექტექტ.

გვარი

i. mircxulava

თარიღი

თანამდებობა

დამკვეთი:

სტადია

ნახაზი

პროექტი

ფურცელი

არქიტექტურა

შენიშვნები

a-1

20/09/2023

შპს ქოზი ჰოუმ თბილისი
205176628

ქ. თბილისში საქართველოს ერთიანობისთვის
მებრძოლთა ქუჩა N71
s.k 01.19.20.004.062
პროექტის შეთანხმება

256 534 700 600 600 80 660

3,430

64

±0.00

+3.50

+6.80

+10.10

+13.40

+16.70

+20.00

+23.30

+26.60

+29.90

±0.00

+3.50

+6.80

+10.10

+13.40

+16.70

+20.00

+23.30

+26.60

+29.90

ლითონის დეკორაციული კონსტრუქცია

ფასადის შეფუთვა ბეტოპანის ფილებით (ბეტონის ტექსტურით)

ფასადის შეფუთვა ბეტოპანის ფილებით (ბეტონის ტექსტურით)

ხის დეკორატიული დარაბა

ლითონის მოაჯირი

ალუმინის კომპოზიტური პანელი

მეტალოპლასტმასის ვიტრაჟი RAL7021

492.05 492.05

1 2 3 4 5 6 6 7

ფასადი 1-7 მ 1:100

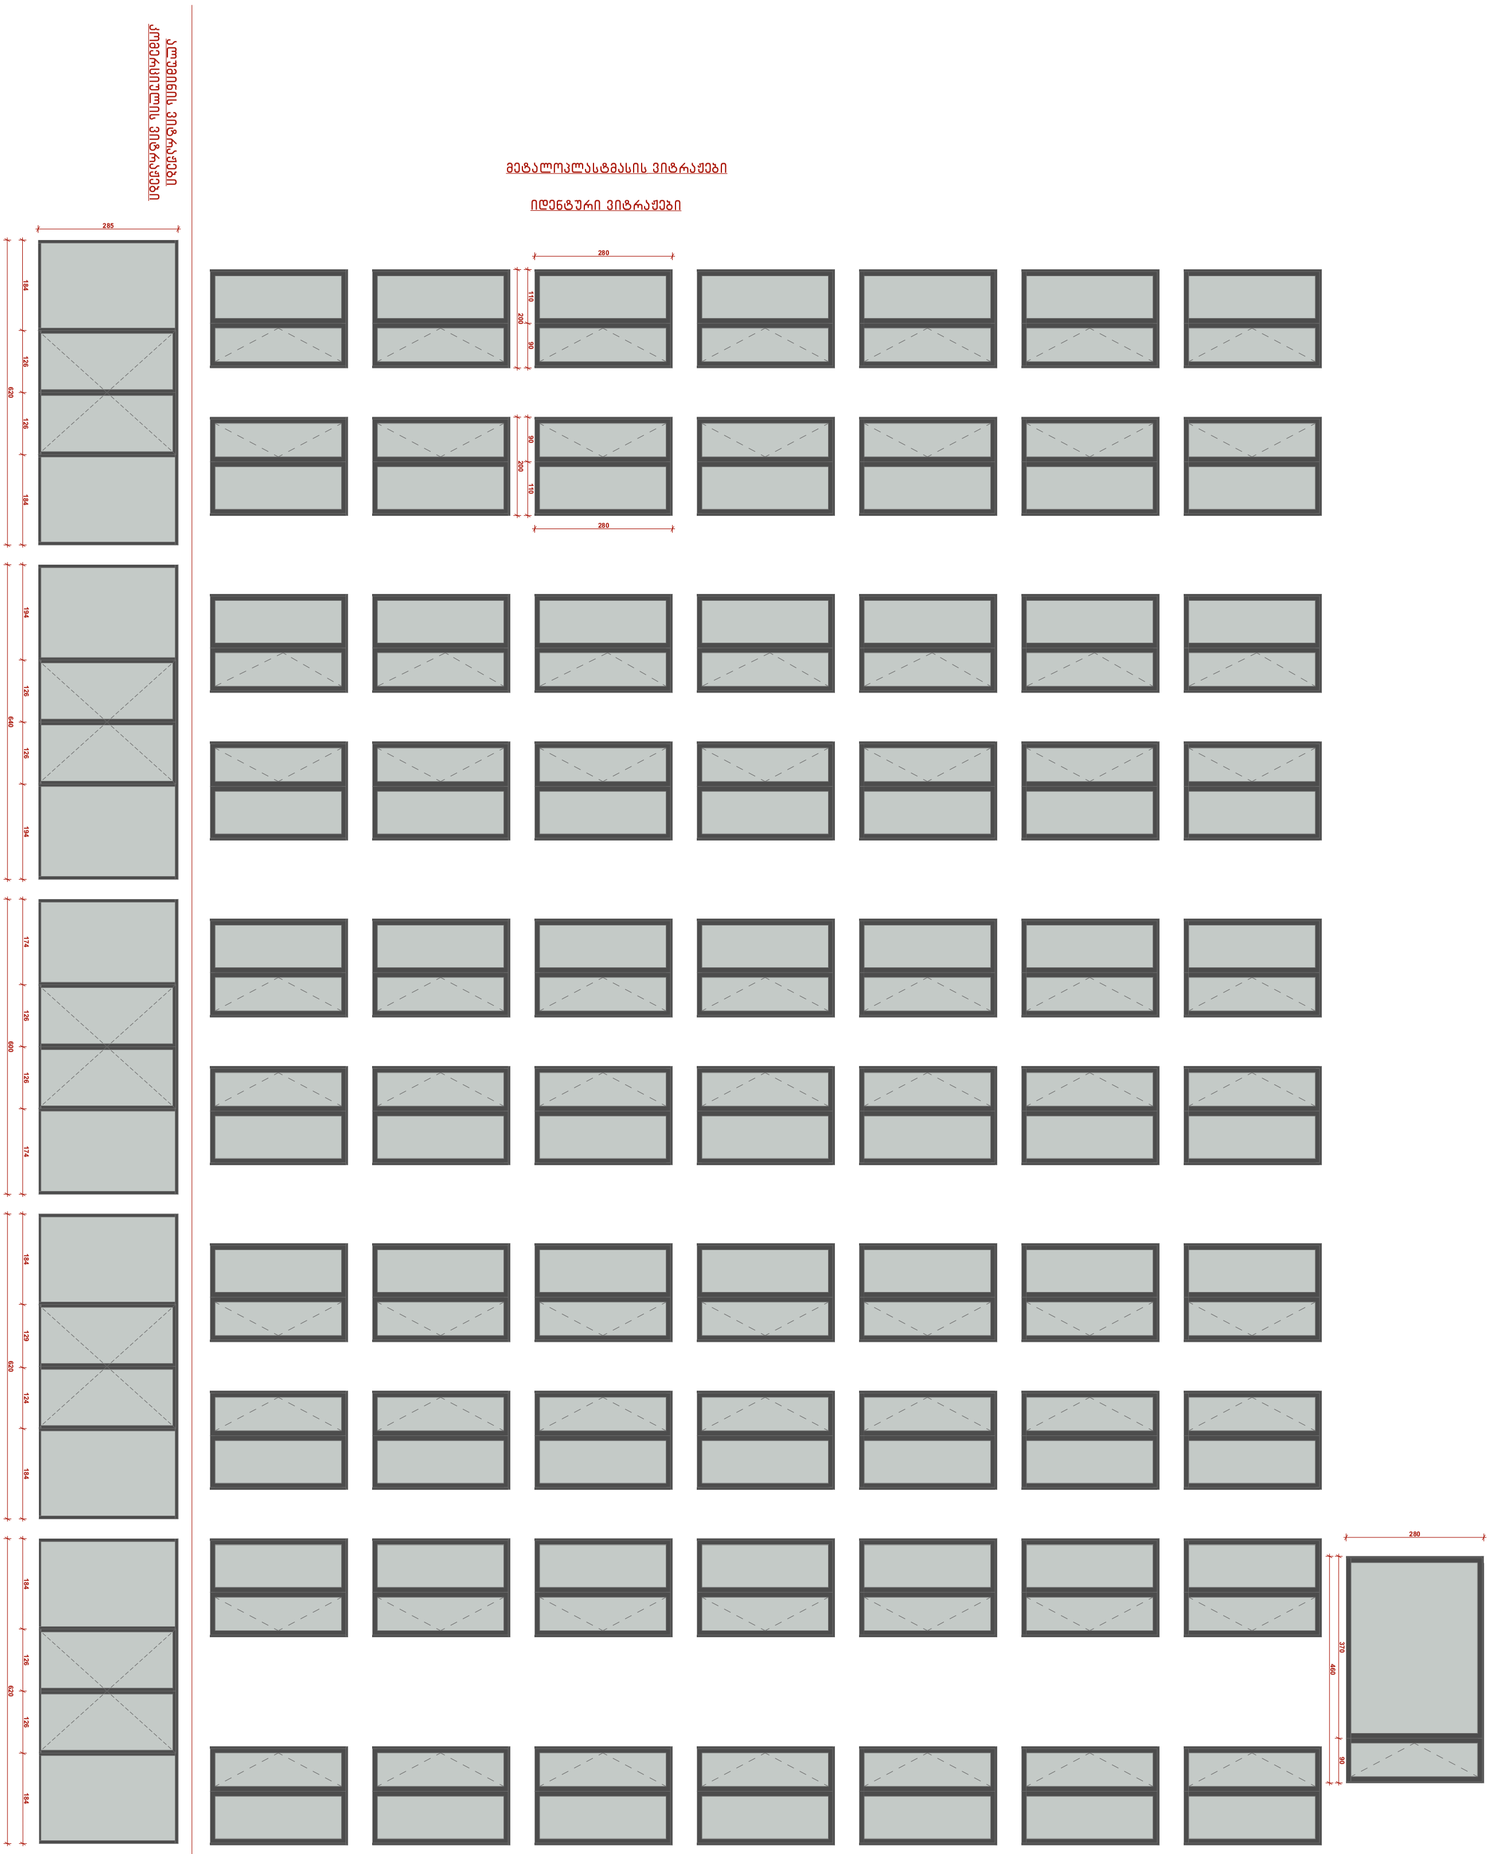

GSPublisherVersion 0.0.100.100

მასშტაბი

1:88.17

- -

დაკვეთა #

ექსპლიკაცია:

ფაილის სახელი

- -

კ2 სანგარიშო კროკები

ფორმატი

ფურცლები

ხელმოწერა

მთ. არქიტექტექტ.

გვარი

i. mircxulava

თარიღი

თანამდებობა

დამკვეთი:

სტადია

ნახაზი

პროექტი

ფურცელი

არქიტექტურა

შენიშვნები

a-1

20/09/2023

შპს ქოზი ჰოუმ თბილისი
205176628

ქ. თბილისში საქართველოს ერთიანობისთვის
მებრძოლთა ქუჩა N71
s.k 01.19.20.004.062
პროექტის შეთანხმება

285

184 126 126 184
620

194 126 126 194
640

174 126 126 174
600

184 129 124 184
620

184 126 126 184
620

110 90

280

200

370 90
460

280

90 110

280

200

კომერციულის ვიტრაჟები

ალუმინის ვიტრაჟებიმეტალოპლასტმასის ვიტრაჟები

კარფანჯრის სპესიფიკაცია 7-1 ფასადზე

იდენტური ვიტრაჟები

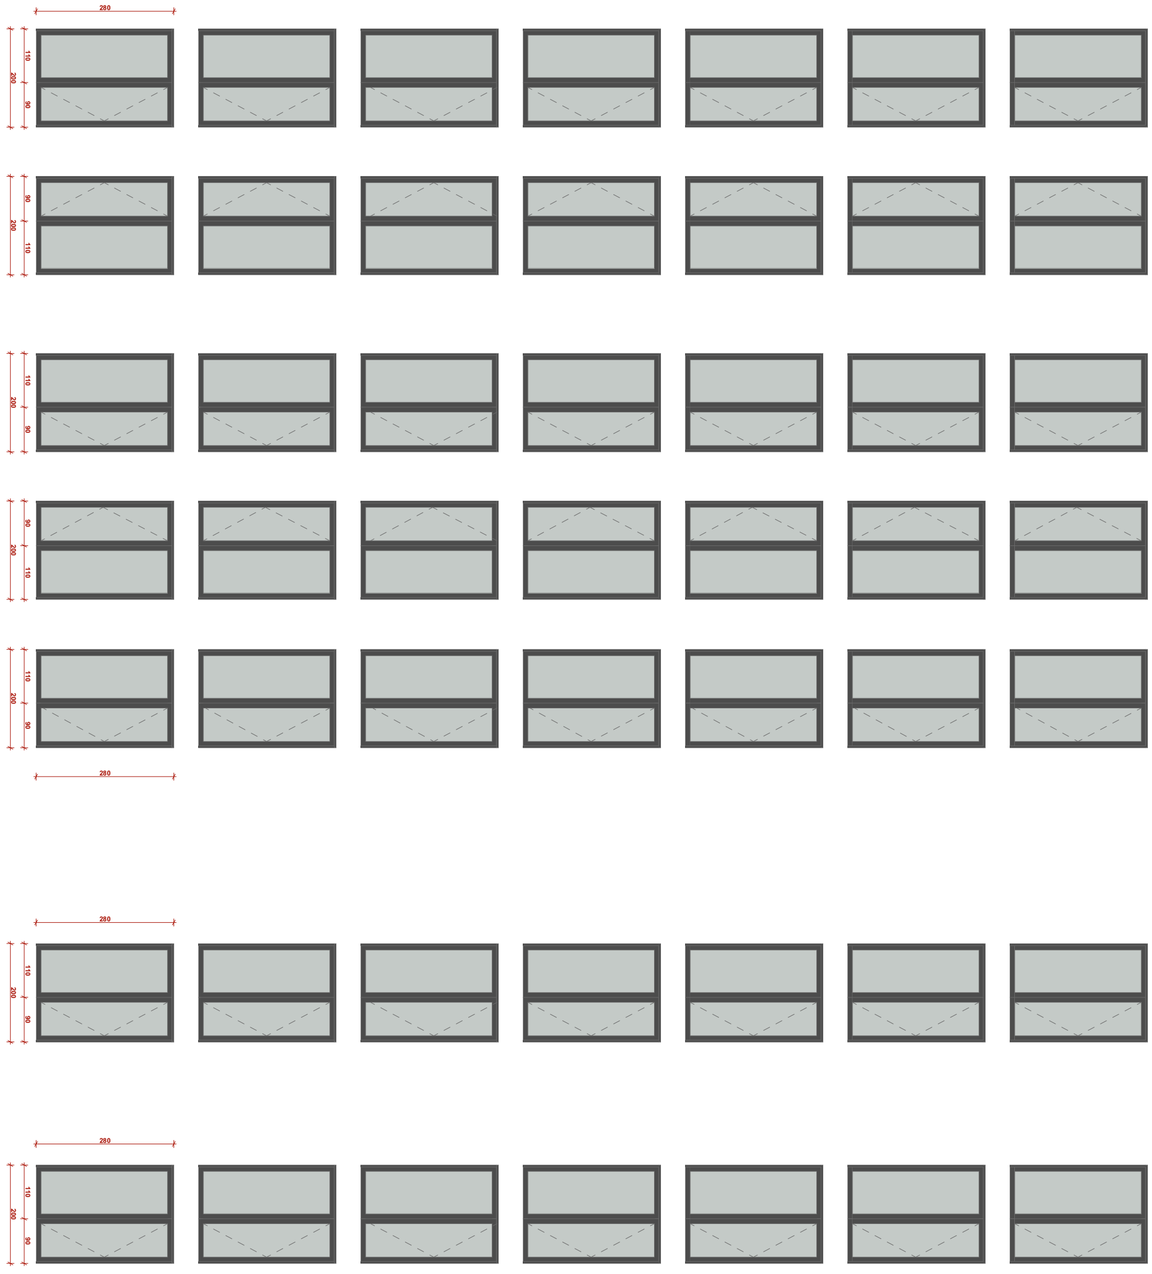

GSPublisherVersion 0.0.100.100

მასშტაბი

1:88.17

- -

დაკვეთა #

ექსპლიკაცია:

ფაილის სახელი

- -

კ2 სანგარიშო კროკები

ფორმატი

ფურცლები

ხელმოწერა

მთ. არქიტექტექტ.

გვარი

i. mircxulava

თარიღი

თანამდებობა

დამკვეთი:

სტადია

ნახაზი

პროექტი

ფურცელი

არქიტექტურა

შენიშვნები

a-1

20/09/2023

შპს ქოზი ჰოუმ თბილისი
205176628

ქ. თბილისში საქართველოს ერთიანობისთვის
მებრძოლთა ქუჩა N71
s.k 01.19.20.004.062
პროექტის შეთანხმება

110 90
200

280

90 110
200

90 110
200

110 90
200

110 90
200

110 90
200

110 90
200

280

280

280

მეტალოპლასტმასის ვიტრაჟები

კარფანჯრის სპესიფიკაცია 1-7 ფასადზე

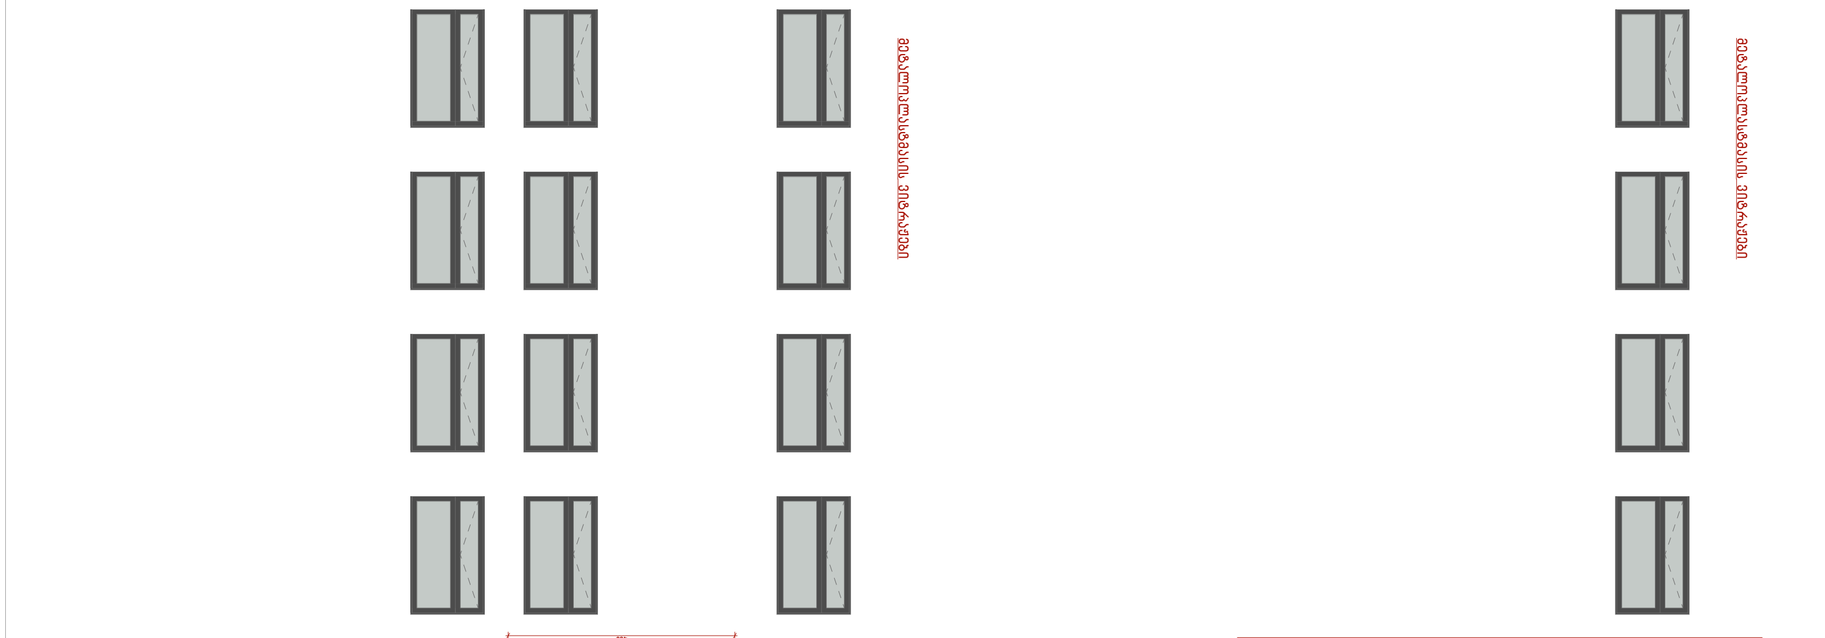

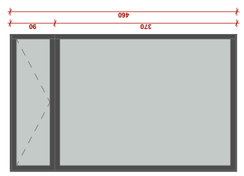

GSPublisherVersion 0.0.100.100

მასშტაბი

1:88.17

- -

დაკვეთა #

ექსპლიკაცია:

ფაილის სახელი

- -

კ2 სანგარიშო კროკები

ფორმატი

ფურცლები

ხელმოწერა

მთ. არქიტექტექტ.

გვარი

i. mircxulava

თარიღი

თანამდებობა

დამკვეთი:

სტადია

ნახაზი

პროექტი

ფურცელი

არქიტექტურა

შენიშვნები

a-1

20/09/2023

შპს ქოზი ჰოუმ თბილისი
205176628

ქ. თბილისში საქართველოს ერთიანობისთვის
მებრძოლთა ქუჩა N71
s.k 01.19.20.004.062
პროექტის შეთანხმება

150

60 90

160

60 90
150

240

205

100

150

60 90

160

60 90
150

240

150

60 90

160

60 90
150

240

150

60 90

160

60 90
150

240

370 90
460

მეტალოპლასტმასის ვიტრაჟები

მეტალოპლასტმასის ფანჯარა

ლითონის კარები

მეტალოპლასტმასის ვიტრაჟები

მეტალოპლასტმასის ფანჯარა

კარფანჯრის სპესიფიკაცია დ-ა ფასადზე

კარფანჯრის სპესიფიკაცია ა-დ ფასადზე

ფასადის მასალების მოპირკეთების დეტალიზაცია

გარე კედლის დეკორატიული პანელები

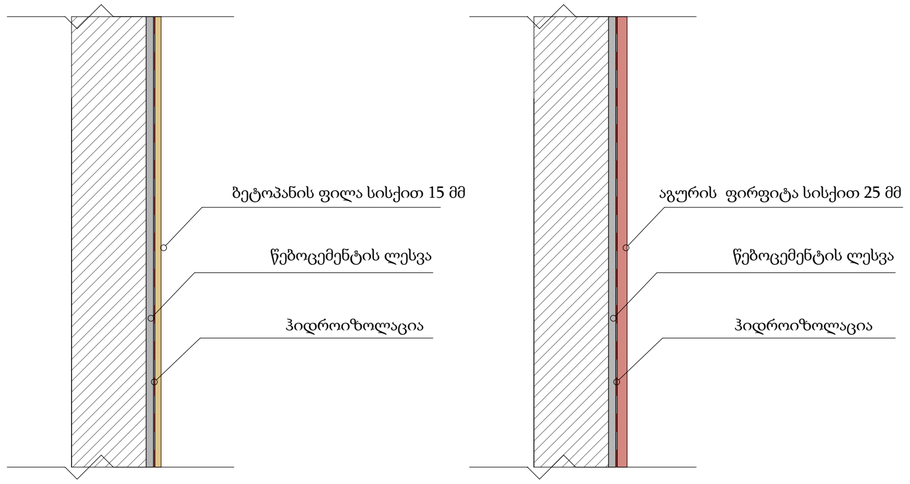

გარე კედლის და ლესვის დეტალი

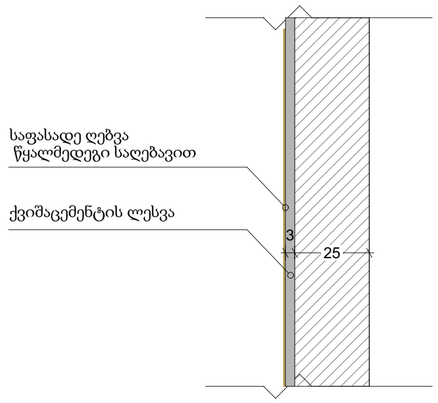

ხის დარაბის დეტალი

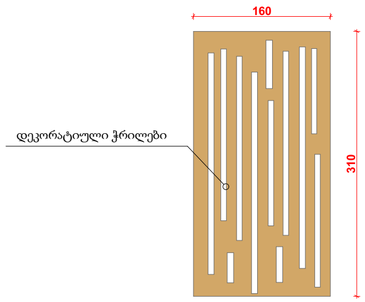

ფორმატი	ტაკეთა №	ფაილის სახელი
ა-1	–	–

შენიშვნები

კ2 სანგარიშო კროკები

ექსპლიკაცია:

დამკვეთი:

შპს ქოზი კოუმ თბილისი
205176628

ქ. თბილისში საქართველოს ერთიანობისთვის მებრძოლთა ქუჩა N71
ს.კ 01.19.20.004.062
პროექტის შეთანხმება

არქიტექტურა

თანამდებობა	გვარი, ხელმოწერა
მთ. არქიტექტექტ. ი. შირსხელაძე	

ნახაზი

მასშტაბი 1:50.74

თარიღი 20/09/2023

სტადია	ფურცლები	ფურცელი
პროექტი	–	–

მინის მოაჯირის კვანძი

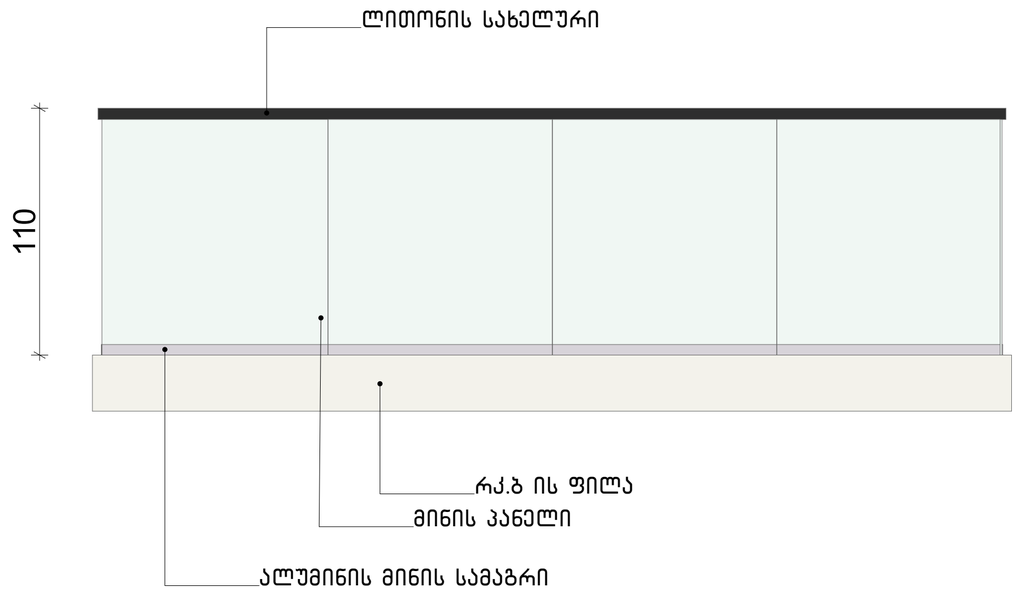

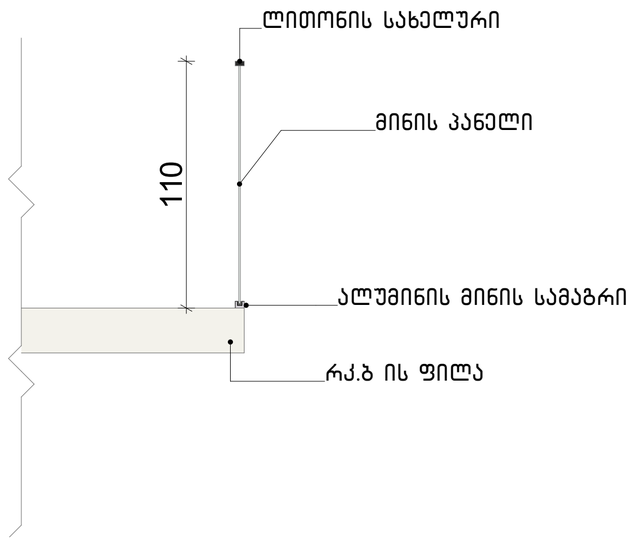

ლითონის მოაჯირის კვანძი

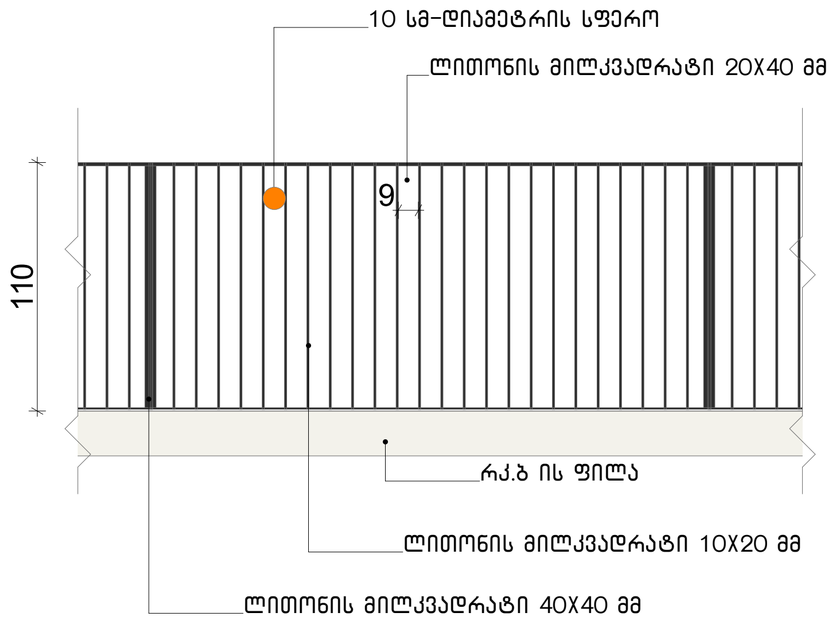

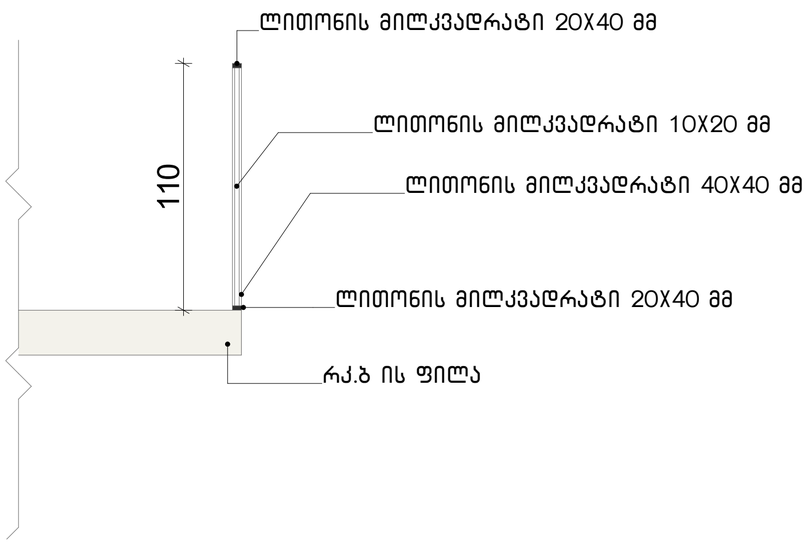

ფორმატი	ტაკვეთა №	ფაილის სახელი
A-1	–	–

შენიშვნები

კ2 სანგბარიშო კროკეები

ექსპლიკაცია:

დამკვეთი:

შპს ქოზი კოუმ თბილისი
205176628

ქ. თბილისში საქართველოს ეროვნებისთვის მემკვიდრეობა კოდა N71
ს.კ 01.19.20.004.062
პროექტის შეთანხმება

არქიტექტურა

თანამდებობა	გვარი, ხელმოწერა
მთ. არქიტექტ. ი. მირსხულავა	

ნახაზი

მასშტაბი 1:68.58

თარიღი 20/09/2023

სტადია	ფურცლები	ფურცელი
პროექტი	–	–